



SITE PLAN



UNIVERSITAS MUHAMMADIYAH
SURABAYA

Mata Kuliah

TUGAS AKHIR

Dosen Pembimbing

1. ZURAIDA, ST., MT.
2. Ir. VIPPY DHARMAWAN, M.Ars.

Mahasiswa / NIM

KHOIRUR ROZIQIN
2013 133 2015

Judul Tugas Akhir

PUSAT SENI FOTOGRAFI
DI KABUPATEN GRESIK

Nama Gambar


SITE PLAN

Nilai

Lembar	Jumlah Lembar
--------	---------------

1

25

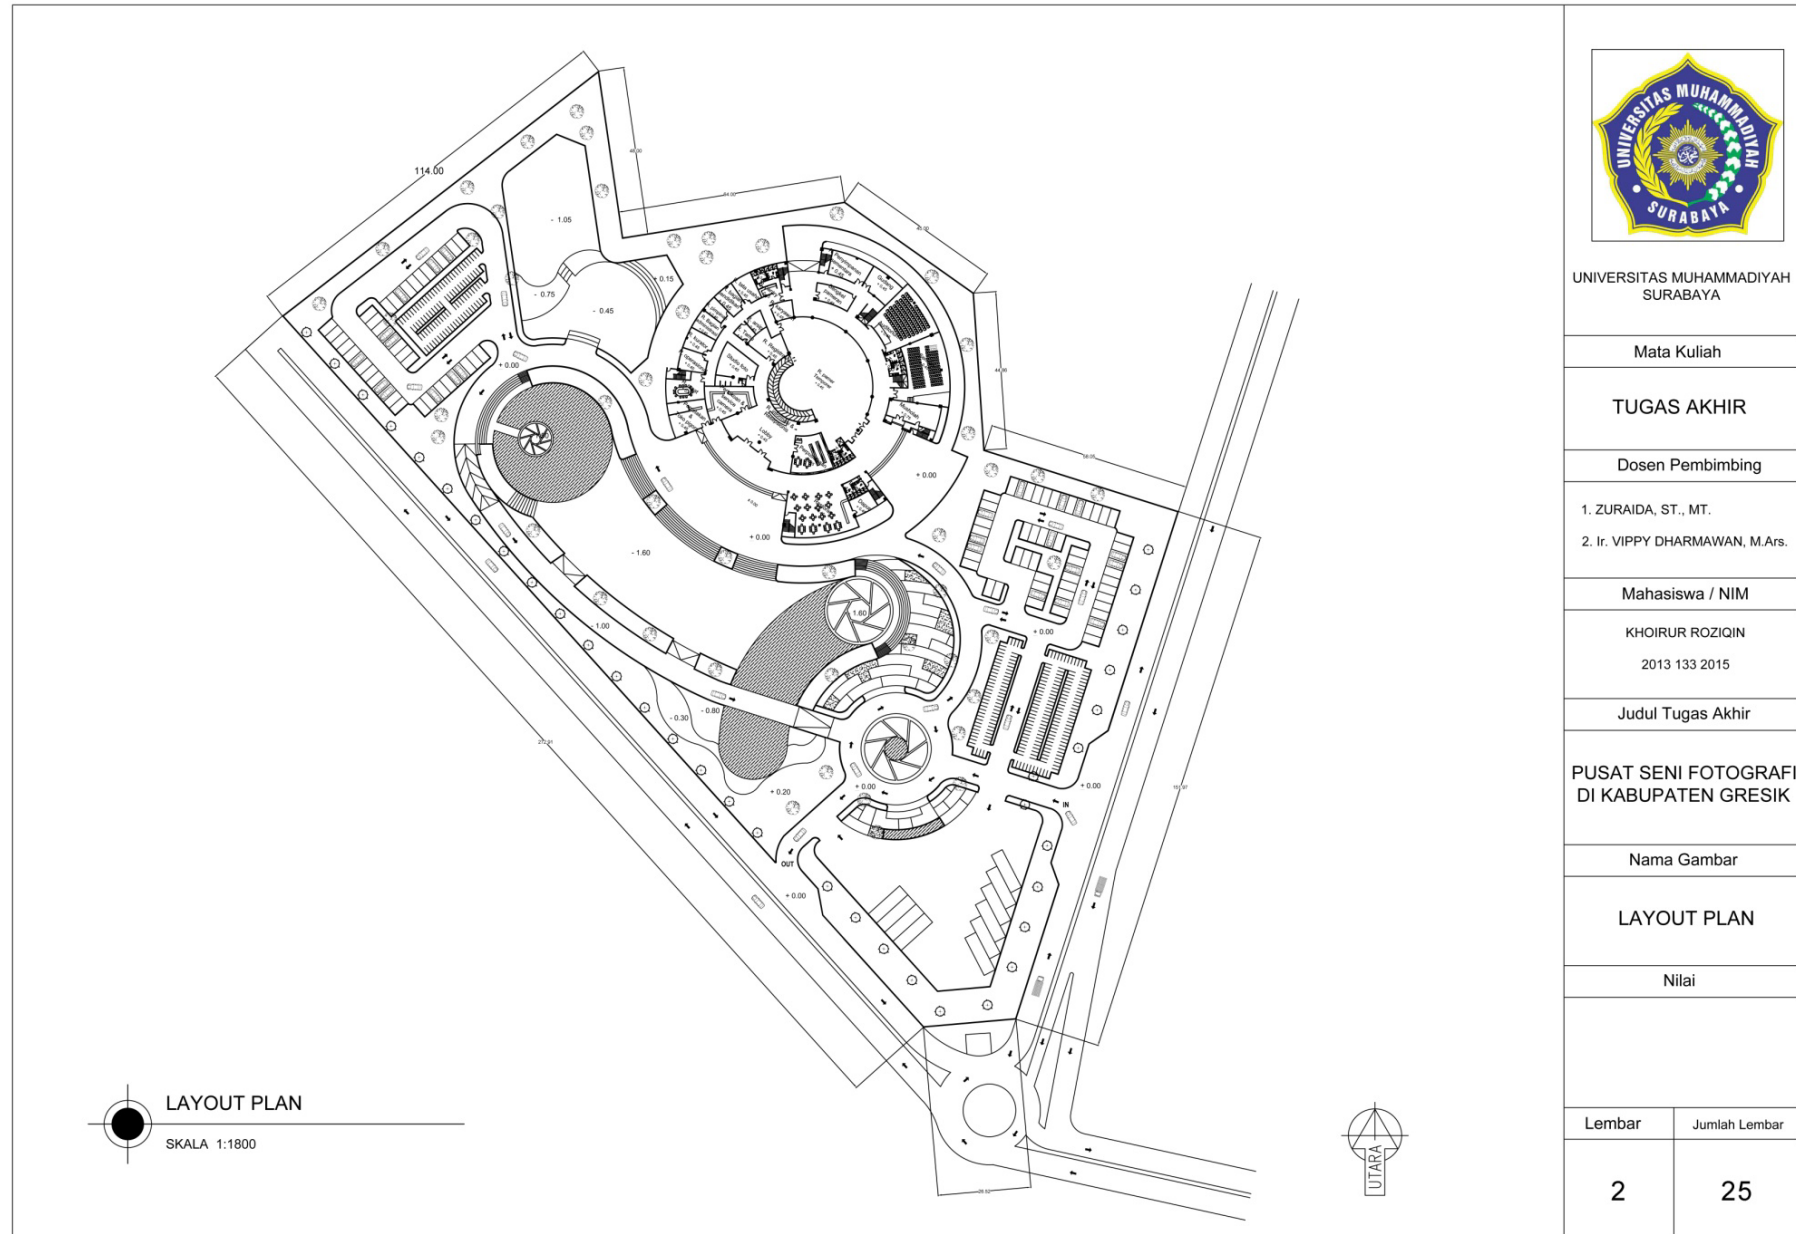



UNIVERSITAS MUHAMMADIYAH
SURABAYA

Mata Kuliah

TUGAS AKHIR

Dosen Pembimbing

1. ZURAIDA, ST., MT.
2. Ir. VIPPY DHARMAWAN, M.Ars.

Mahasiswa / NIM

KHOIRUR ROZIQIN
2013 133 2015

Judul Tugas Akhir


PUSAT SENI FOTOGRAFI
DI KABUPATEN GRESIK

Nama Gambar


DENAH LANTAI 1

Nilai

Lembar	Jumlah Lembar
3	25

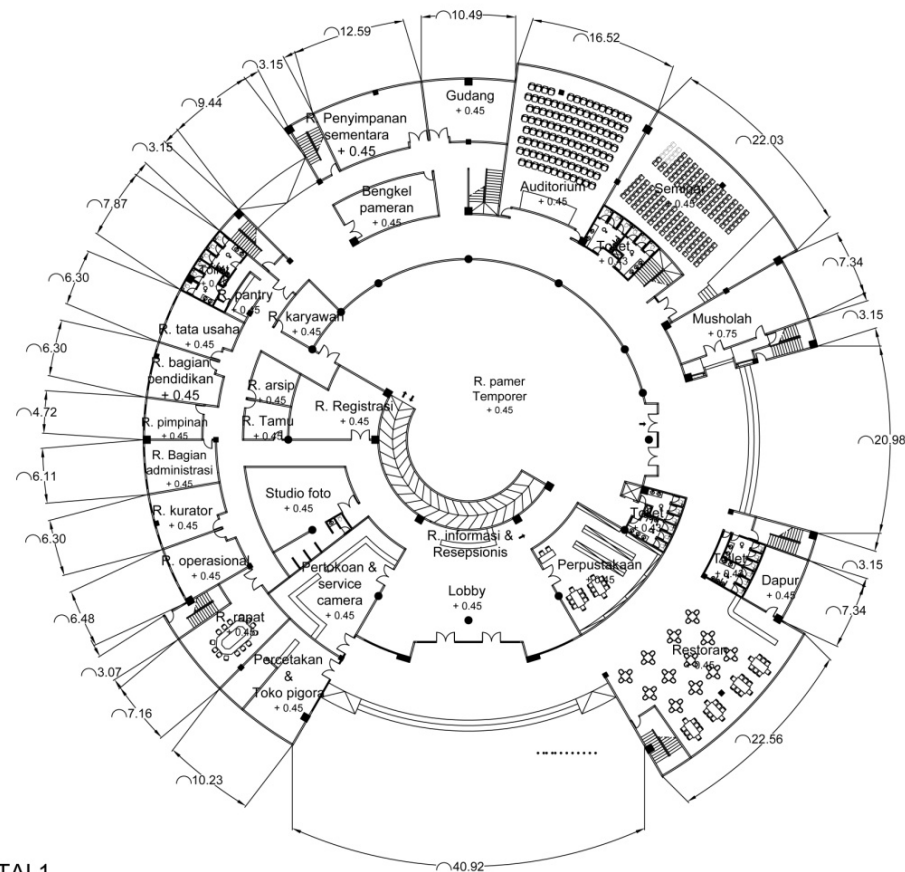

 **DENAH LANTAI 1**
SKALA 1:700

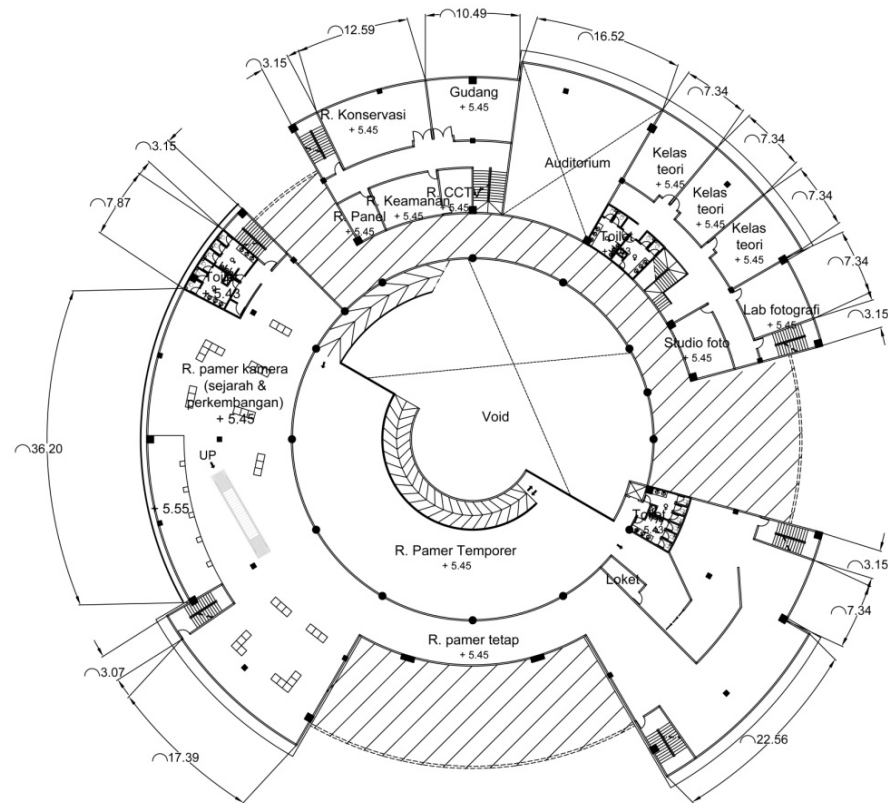

DENAH LANTAI 2
SKALA 1:700



UNIVERSITAS MUHAMMADIYAH
SURABAYA

Mata Kuliah

TUGAS AKHIR

Dosen Pembimbing

1. ZURAIDA, ST., MT.
2. Ir. VIPPY DHARMAWAN, M.Ars.

Mahasiswa / NIM

KHOIRUR ROZIQIN
2013 133 2015

Judul Tugas Akhir

**PUSAT SENI FOTOGRAFI
DI KABUPATEN GRESIK**

Nama Gambar

DENAH LANTAI 2


Nilai

Lembar

4

Jumlah Lembar

25

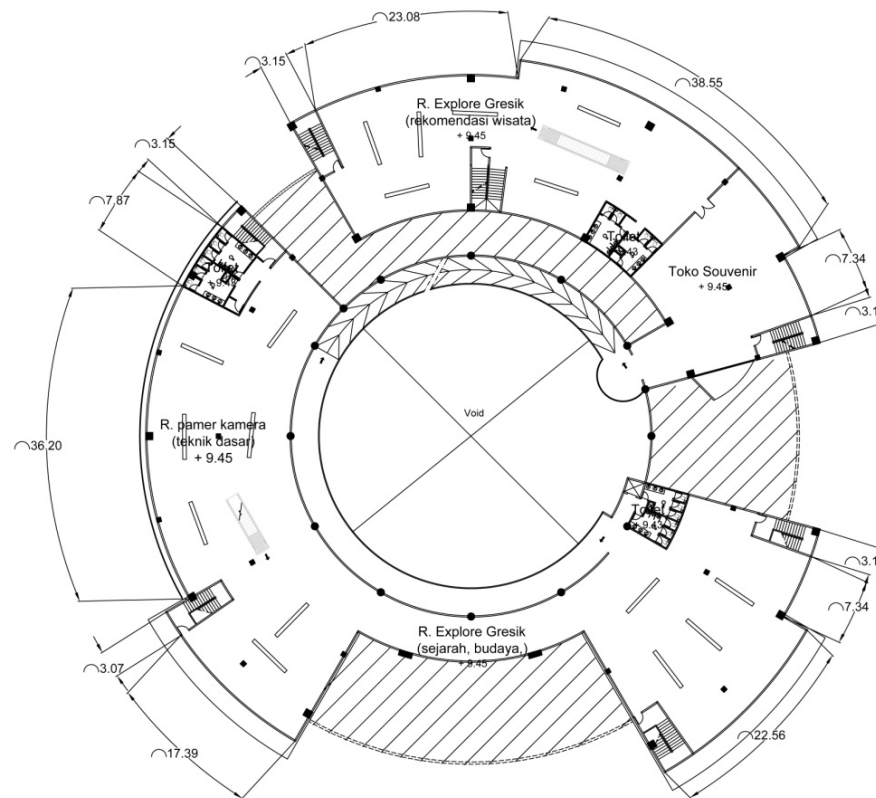

 **DENAH LANTAI 3**
SKALA 1:700



UNIVERSITAS MUHAMMADIYAH
SURABAYA

Mata Kuliah

TUGAS AKHIR

Dosen Pembimbing

1. ZURAIDA, ST., MT.
2. Ir. VIPPY DHARMAWAN, M.Ars.

Mahasiswa / NIM

KHOIRUR ROZIQIN
2013 133 2015

Judul Tugas Akhir


**PUSAT SENI FOTOGRAFI
DI KABUPATEN GRESIK**

Nama Gambar

DENAH LANTAI 3

Nilai

Lembar	Jumlah Lembar
5	25

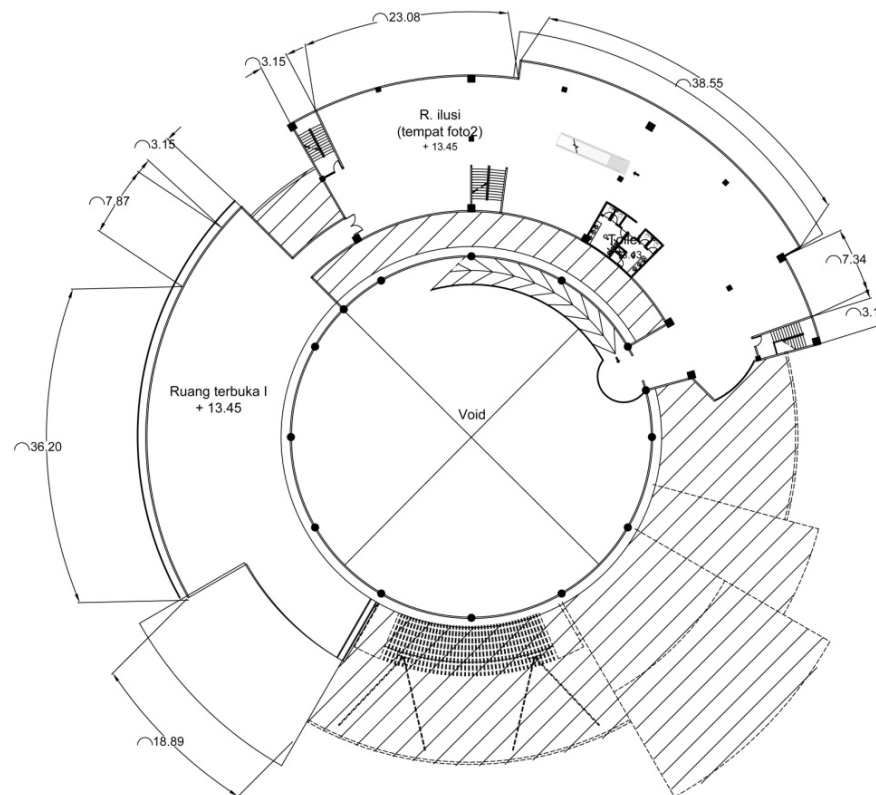

 **DENAH LANTAI 4**
SKALA 1:700



UNIVERSITAS MUHAMMADIYAH
SURABAYA

Mata Kuliah

TUGAS AKHIR

Dosen Pembimbing

1. ZURAIDA, ST., MT.
2. Ir. VIPPY DHARMAWAN, M.Ars.

Mahasiswa / NIM

KHOIRUR ROZIQIN
2013 133 2015

Judul Tugas Akhir

**PUSAT SENI FOTOGRAFI
DI KABUPATEN GRESIK**

Nama Gambar

DENAH LANTAI 4


Nilai

Lembar

6

Jumlah Lembar

25

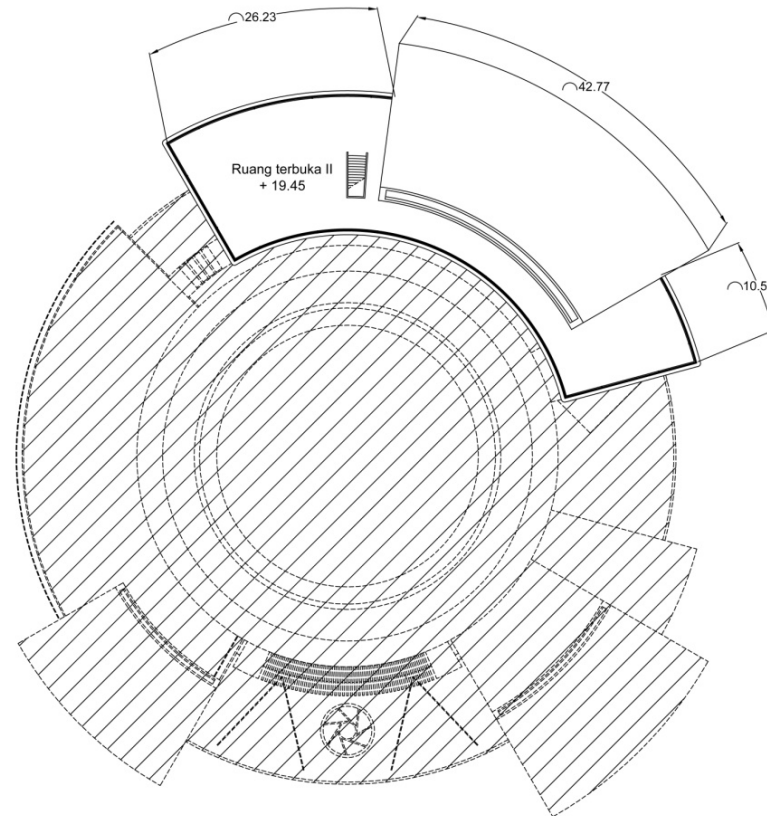

 **DENAH LANTAI 5**
SKALA 1:700



UNIVERSITAS MUHAMMADIYAH
SURABAYA

Mata Kuliah

TUGAS AKHIR

Dosen Pembimbing

1. ZURAIDA, ST., MT.
2. Ir. VIPPY DHARMAWAN, M.Ars.

Mahasiswa / NIM

KHOIRUR ROZIQIN
2013 133 2015

Judul Tugas Akhir

**PUSAT SENI FOTOGRAFI
DI KABUPATEN GRESIK**

Nama Gambar


DENAH LANTAI 5

Nilai

Lembar	Jumlah Lembar
--------	---------------


7

25

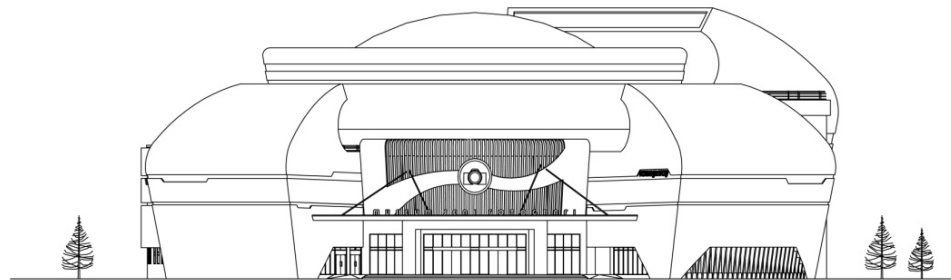

TAMPAK DEPAN

SKALA 1:700

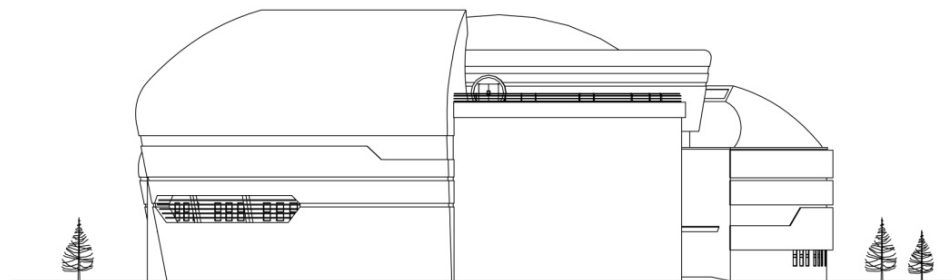

TAMPAK BELAKANG

SKALA 1:700



UNIVERSITAS MUHAMMADIYAH
SURABAYA

Mata Kuliah

TUGAS AKHIR

Dosen Pembimbing

1. ZURAIDA, ST., MT.
2. Ir. VIPPY DHARMAWAN, M.Ars.

Mahasiswa / NIM

KHOIRUR ROZIQIN
2013 133 2015

Judul Tugas Akhir

PUSAT SENI FOTOGRAFI
DI KABUPATEN GRESIK

Nama Gambar

TAMPAK DEPAN
TAMPAK BELAKANG


Nilai

Lembar

8


Jumlah Lembar

25

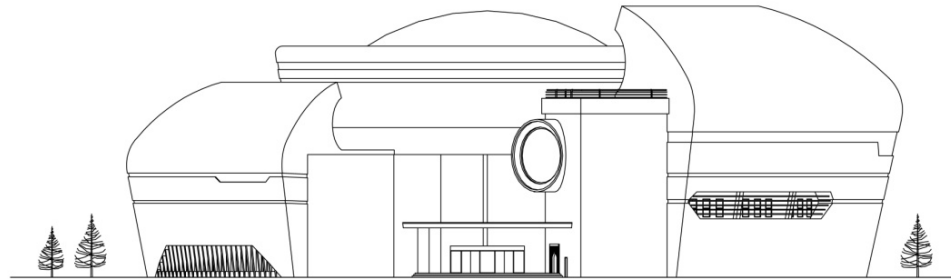

TAMPAK SAMPING KANAN

SKALA 1:700

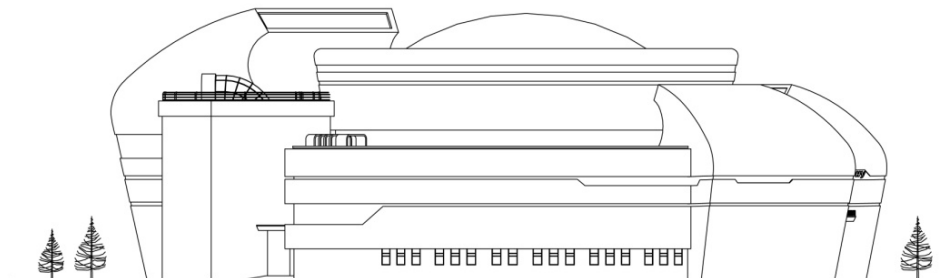

TAMPAK SAMPING KIRI

SKALA 1:700



UNIVERSITAS MUHAMMADIYAH
SURABAYA

Mata Kuliah

TUGAS AKHIR

Dosen Pembimbing

1. ZURAIDA, ST., MT.
2. Ir. VIPPY DHARMAWAN, M.Ars.

Mahasiswa / NIM

KHOIRUR ROZIQIN
2013 133 2015

Judul Tugas Akhir

PUSAT SENI FOTOGRAFI
DI KABUPATEN GRESIK

Nama Gambar

TAMPAK SAMPING KANAN
TAMPAK SAMPING KIRI


Nilai

Lembar


9

Jumlah Lembar


25

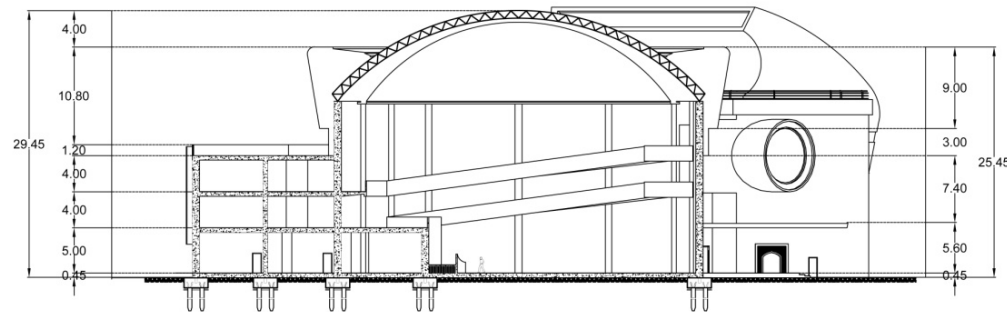

POTONGAN A-A
SKALA 1:700

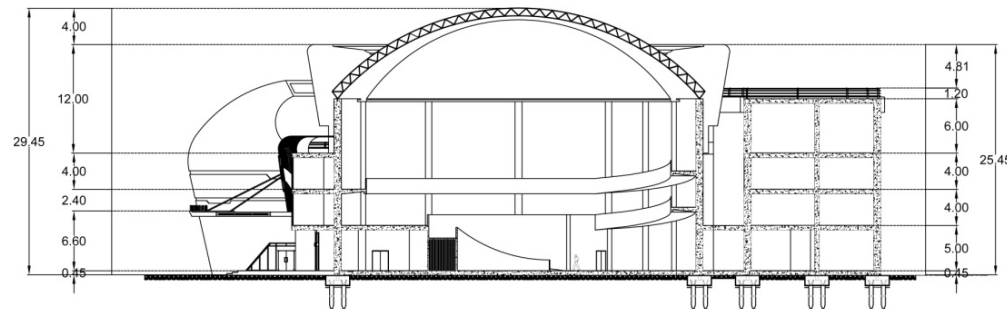

POTONGAN B-B
SKALA 1:700

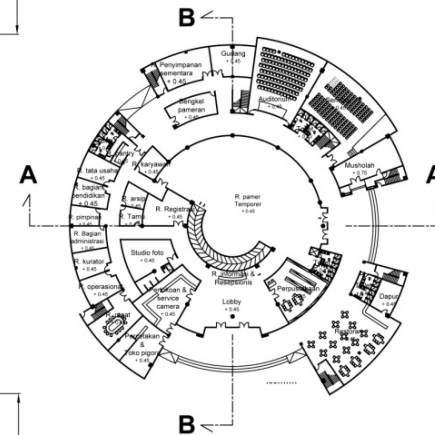

DENAH
SKALA 1:1400



UNIVERSITAS MUHAMMADIYAH
SURABAYA

Mata Kuliah

TUGAS AKHIR

Dosen Pembimbing

1. ZURAIDA, ST., MT.
2. Ir. VIPPY DHARMAWAN, M.Ars.

Mahasiswa / NIM

KHOIRUR ROZIQIN
2013 133 2015

Judul Tugas Akhir

**PUSAT SENI FOTOGRAFI
DI KABUPATEN GRESIK**

Nama Gambar

**POTONGAN A-A
POTONGAN B-B**

Nilai

Lembar	Jumlah Lembar
10	25



 TAMPAK BURUNG (SITE)



UNIVERSITAS MUHAMMADIYAH
SURABAYA

Mata Kuliah

TUGAS AKHIR

Dosen Pembimbing

1. ZURAIDA, ST., MT.
2. Ir. VIPPY DHARMAWAN, M.Ars.

Mahasiswa / NIM

KHOIRUR ROZIQIN
2013 133 2015

Judul Tugas Akhir

PUSAT SENI FOTOGRAFI
DI KABUPATEN GRESIK

Nama Gambar

TAMPAK BURUNG

Nilai

Lembar	Jumlah Lembar
11	25



 TAMPAK BURUNG (BANGUNAN)



UNIVERSITAS MUHAMMADIYAH
SURABAYA

Mata Kuliah

TUGAS AKHIR

Dosen Pembimbing

1. ZURAIDA, ST., MT.
2. Ir. VIPPY DHARMAWAN, M.Ars.

Mahasiswa / NIM

KHOIRUR ROZIQIN
2013 133 2015

Judul Tugas Akhir

PUSAT SENI FOTOGRAFI
DI KABUPATEN GRESIK

Nama Gambar

TAMPAK BURUNG

Nilai

Lembar	Jumlah Lembar
12	25



 PERSPEKTIF ENTRANCE



UNIVERSITAS MUHAMMADIYAH
SURABAYA

Mata Kuliah

TUGAS AKHIR

Dosen Pembimbing

1. ZURAIDA, ST., MT.
2. Ir. VIPPY DHARMAWAN, M.Ars.

Mahasiswa / NIM

KHOIRUR ROZIQIN
2013 133 2015

Judul Tugas Akhir

PUSAT SENI FOTOGRAFI
DI KABUPATEN GRESIK

Nama Gambar

PERSPEKTIF

Nilai

Lembar	Jumlah Lembar
13	25



PERSPEKTIF FASAD BANGUNAN



UNIVERSITAS MUHAMMADIYAH
SURABAYA

Mata Kuliah

TUGAS AKHIR

Dosen Pembimbing

1. ZURAIDA, ST., MT.
2. Ir. VIPPY DHARMAWAN, M.Ars.

Mahasiswa / NIM

KHOIRUR ROZIQIN
2013 133 2015

Judul Tugas Akhir

PUSAT SENI FOTOGRAFI
DI KABUPATEN GRESIK

Nama Gambar

PERSPEKTIF

Nilai

Lembar	Jumlah Lembar
14	25



 PERSPEKTIF OPEN SPACE



UNIVERSITAS MUHAMMADIYAH
SURABAYA

Mata Kuliah

TUGAS AKHIR

Dosen Pembimbing

1. ZURAIDA, ST., MT.
2. Ir. VIPPY DHARMAWAN, M.Ars.

Mahasiswa / NIM

KHOIRUR ROZIQIN
2013 133 2015

Judul Tugas Akhir

PUSAT SENI FOTOGRAFI
DI KABUPATEN GRESIK

Nama Gambar

PERSPEKTIF

Nilai

Lembar	Jumlah Lembar
15	25



 PERSPEKTIF COMUNITY SPACE



UNIVERSITAS MUHAMMADIYAH
SURABAYA

Mata Kuliah

TUGAS AKHIR

Dosen Pembimbing

1. ZURAIDA, ST., MT.
2. Ir. VIPPY DHARMAWAN, M.Ars.

Mahasiswa / NIM

KHOIRUR ROZIQIN
2013 133 2015

Judul Tugas Akhir

PUSAT SENI FOTOGRAFI
DI KABUPATEN GRESIK

Nama Gambar

PERSPEKTIF

Nilai

Lembar	Jumlah Lembar
16	25



PERSPEKTIF SPOT-SPOT FOTO



UNIVERSITAS MUHAMMADIYAH
SURABAYA

Mata Kuliah

TUGAS AKHIR

Dosen Pembimbing

1. ZURAIDA, ST., MT.
2. Ir. VIPPY DHARMAWAN, M.Ars.

Mahasiswa / NIM

KHOIRUR ROZIQIN
2013 133 2015

Judul Tugas Akhir

PUSAT SENI FOTOGRAFI
DI KABUPATEN GRESIK

Nama Gambar

PERSPEKTIF

Nilai

Lembar	Jumlah Lembar
17	25



PERSPEKTIF SCULPTURE



UNIVERSITAS MUHAMMADIYAH
SURABAYA

Mata Kuliah

TUGAS AKHIR

Dosen Pembimbing

1. ZURAIDA, ST., MT.
2. Ir. VIPPY DHARMAWAN, M.Ars.

Mahasiswa / NIM

KHOIRUR ROZIQIN
2013 133 2015

Judul Tugas Akhir

PUSAT SENI FOTOGRAFI
DI KABUPATEN GRESIK

Nama Gambar

PERSPEKTIF

Nilai

Lembar Jumlah Lembar

18

25



PERSPEKTIF TAMPAK MANUSIA



UNIVERSITAS MUHAMMADIYAH
SURABAYA

Mata Kuliah

TUGAS AKHIR

Dosen Pembimbing

1. ZURAIDA, ST., MT.
2. Ir. VIPPY DHARMAWAN, M.Ars.

Mahasiswa / NIM

KHOIRUR ROZIQIN
2013 133 2015

Judul Tugas Akhir

PUSAT SENI FOTOGRAFI
DI KABUPATEN GRESIK

Nama Gambar

PERSPEKTIF

Nilai

Lembar	Jumlah Lembar
19	25



INTERIOR RUANG PAMERAN KONTEMPORER



UNIVERSITAS MUHAMMADIYAH
SURABAYA

Mata Kuliah

TUGAS AKHIR

Dosen Pembimbing

1. ZURAIDA, ST., MT.
2. Ir. VIPPY DHARMAWAN, M.Ars.

Mahasiswa / NIM

KHOIRUR ROZIQIN
2013 133 2015

Judul Tugas Akhir

PUSAT SENI FOTOGRAFI
DI KABUPATEN GRESIK

Nama Gambar

Interior

Nilai

Lembar	Jumlah Lembar
--------	---------------

20

25



INTERIOR RUANG PAMERAN KONTEMPORER



UNIVERSITAS MUHAMMADIYAH
SURABAYA

Mata Kuliah

TUGAS AKHIR

Dosen Pembimbing

1. ZURAIDA, ST., MT.
2. Ir. VIPPY DHARMAWAN, M.Ars.

Mahasiswa / NIM

KHOIRUR ROZIQIN
2013 133 2015

Judul Tugas Akhir


PUSAT SENI FOTOGRAFI
DI KABUPATEN GRESIK

Nama Gambar

Interior

Nilai

Lembar	Jumlah Lembar
21	25

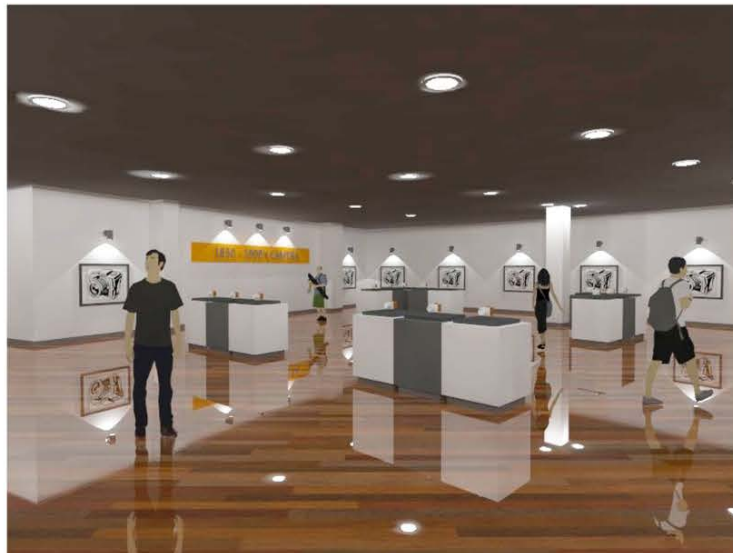

INTERIOR RUANG PERKEMBANGAN KAMERA



UNIVERSITAS MUHAMMADIYAH
SURABAYA

Mata Kuliah

TUGAS AKHIR

Dosen Pembimbing

1. ZURAIDA, ST., MT.
2. Ir. VIPPY DHARMAWAN, M.Ars.

Mahasiswa / NIM

KHOIRUR ROZIQIN
2013 133 2015

Judul Tugas Akhir

PUSAT SENI FOTOGRAFI
DI KABUPATEN GRESIK

Nama Gambar

Interior

Nilai

Lembar	Jumlah Lembar
22	25



INTERIOR RUANG TEKNIK FOTO



UNIVERSITAS MUHAMMADIYAH
SURABAYA

Mata Kuliah

TUGAS AKHIR

Dosen Pembimbing

1. ZURAIDA, ST., MT.
2. Ir. VIPPY DHARMAWAN, M.Ars.

Mahasiswa / NIM

KHOIRUR ROZIQIN
2013 133 2015

Judul Tugas Akhir


PUSAT SENI FOTOGRAFI
DI KABUPATEN GRESIK

Nama Gambar

Interior

Nilai

Lembar	Jumlah Lembar
23	25

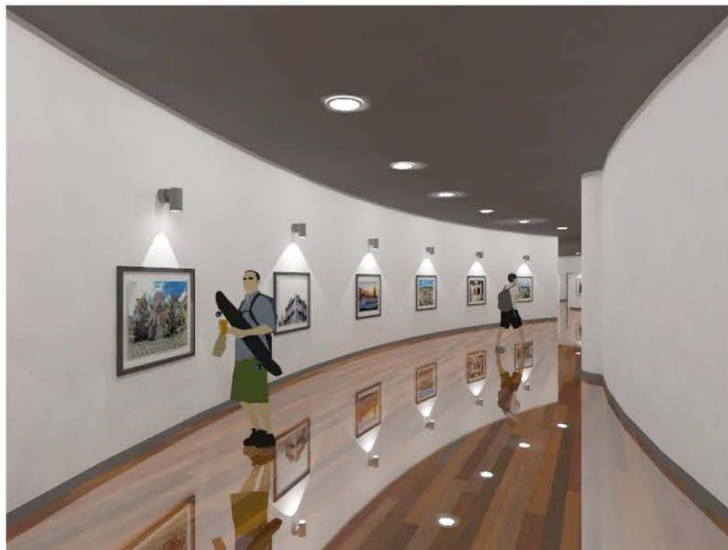

INTERIOR RUANG SEJARAH & BUDAYA GRESIK



UNIVERSITAS MUHAMMADIYAH
SURABAYA

Mata Kuliah

TUGAS AKHIR

Dosen Pembimbing

1. ZURAIDA, ST., MT.
2. Ir. VIPPY DHARMAWAN, M.Ars.

Mahasiswa / NIM

KHOIRUR ROZIQIN
2013 133 2015

Judul Tugas Akhir

PUSAT SENI FOTOGRAFI
DI KABUPATEN GRESIK

Nama Gambar

Interior

Nilai

Lembar

24

Jumlah Lembar

25



INTERIOR RUANG ILUSI



UNIVERSITAS MUHAMMADIYAH
SURABAYA

Mata Kuliah

TUGAS AKHIR

Dosen Pembimbing

1. ZURAIDA, ST., MT.
2. Ir. VIPPY DHARMAWAN, M.Ars.

Mahasiswa / NIM

KHOIRUR ROZIQIN
2013 133 2015

Judul Tugas Akhir

PUSAT SENI FOTOGRAFI
DI KABUPATEN GRESIK

Nama Gambar

Interior

Nilai

Lembar	Jumlah Lembar
25	25



UNIVERSITAS MUHAMMADIYAH SURABAYA
FAKULTAS TEKNIK
PROGRAM STUDI TEKNIK ARSITEKTUR

Jln. Sutorejo No. 59, Surabaya – 60113, Telp. (031) 70350267 Fax. (031) 3813096

Surabaya, 27 April 2017

Nomor : 006/IL.3/AU/F/FT/Ars/IV/2017
Lampiran : -
Hal : Permohonan Data

Kepada Yth.
Bapak/Ibu Kepala Bapeda Gresik
Jl. Dr. Wahidin Sudirohusodo No.245
Sukorame, Gresik, Kabupaten Gresik,
Jawa Timur 61121

Assalamu 'alaikum Wr Wb

Sehubungan dengan Tugas Akhir yang wajib dilaksanakan oleh mahasiswa Teknik Arsitektur, Fakultas Teknik, Universitas Muhammadiyah Surabaya, maka dengan ini kami mengajukan permohonan untuk data Rencana Tata Ruang Gresik untuk mahasiswa sebagai berikut:

Nama : Khoirur Roziqin
NIM : 20131332015

Judul Tugas Akhir : Pusat Seni Fotografi di Kabupaten Gresik

Demikian, atas perhatian, perkenan dan kebijakannya kami ucapkan terimakasih

Wassalamu 'alaikum Wr Wb

Mengetahui,
Dekan Fakultas Teknik



Ir. Gunawan, M..T.

Hormat Kami,
Kaprosdi Teknik Arsitektur

Ir. Ummul Latiefa, M.Pd.I.

Tembusan :
1. Arsip



UNIVERSITAS MUHAMMADIYAH SURABAYA
PUSAT BAHASA

Jl. Sutorejo 59 Surabaya 60113 Telp. 031-3811966, 3811967 Ext (130) Gd. A Lt 2

Email: pusba.umsby@gmail.com

ENDORSEMENT LETTER

568/PB-UMS/EL/IX/2018

This letter is to certify that the abstract of the thesis below

Title : Photography Art Center in Gresik

Student's name : Khoirur Roziqin

Reg. Number : 20131332015

Department : S1 Teknik Arsitektur

has been endorsed by Pusat Bahasa *UMSurabaya* for further approval by the examining committee of the faculty.

Surabaya, 5 September 2018

Chair

Waode Hamsia, M.Pd



PERPUSTAKAAN
UNIVERSITAS MUHAMMADIYAH SURABAYA

ASLI


SURAT KETERANGAN BUKTI BEBAS PLAGIASI

Naskah tugas akhir / skripsi / karya tulis / tesis*) yang diserahkan atas :

Nama : Khoirur Roziqin
NIM : 2013 133 2015
Fakultas/Jurusan : TEKNIK ARSITEKTUR
Alamat : Jl. KH. Ahmad Dahlan RT. 02 RW. 01 Gubukan-Sidayu-Gresik
Judul : RIAT SENI FOTOGRAFI DI KABUPATEN GRESIK

telah diserahkan dan memenuhi kriteria batas maksimal yang sudah ditentukan.

Petugas perpustakaan

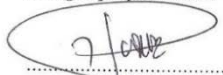
PUTRI R. SIPP

Surabaya, 07 September 2018
Mahasiswa,


KHOIRUR ROZIQIN

Mengetahui,
Kepala Perpustakaan




Dra. Mas'ulah, M.A.

*) Coret yang tidak perlu