



MATA KULIAH

TUGAS AKHIR

JUDUL

BUNG TOMO
BADMINTON ARENA

DOSEN PEMBIMBING 1

IQBAL IBNU RUSYD,S.T., M.T
NIP/NIDN : 0719118502

DOSEN PEMBIMBING 2

Ir. GUNAWAN, M.T
NIP/NIDN : 0707085902

NAMA MAHASISWA

DAYRAMA PARDANA PUTRA
NIM : 20191332015

JUDUL GAMBAR

DENAH LANTAI 1


CATATAN

NO. LEMBAR

01

JUMLAH LBR.

-

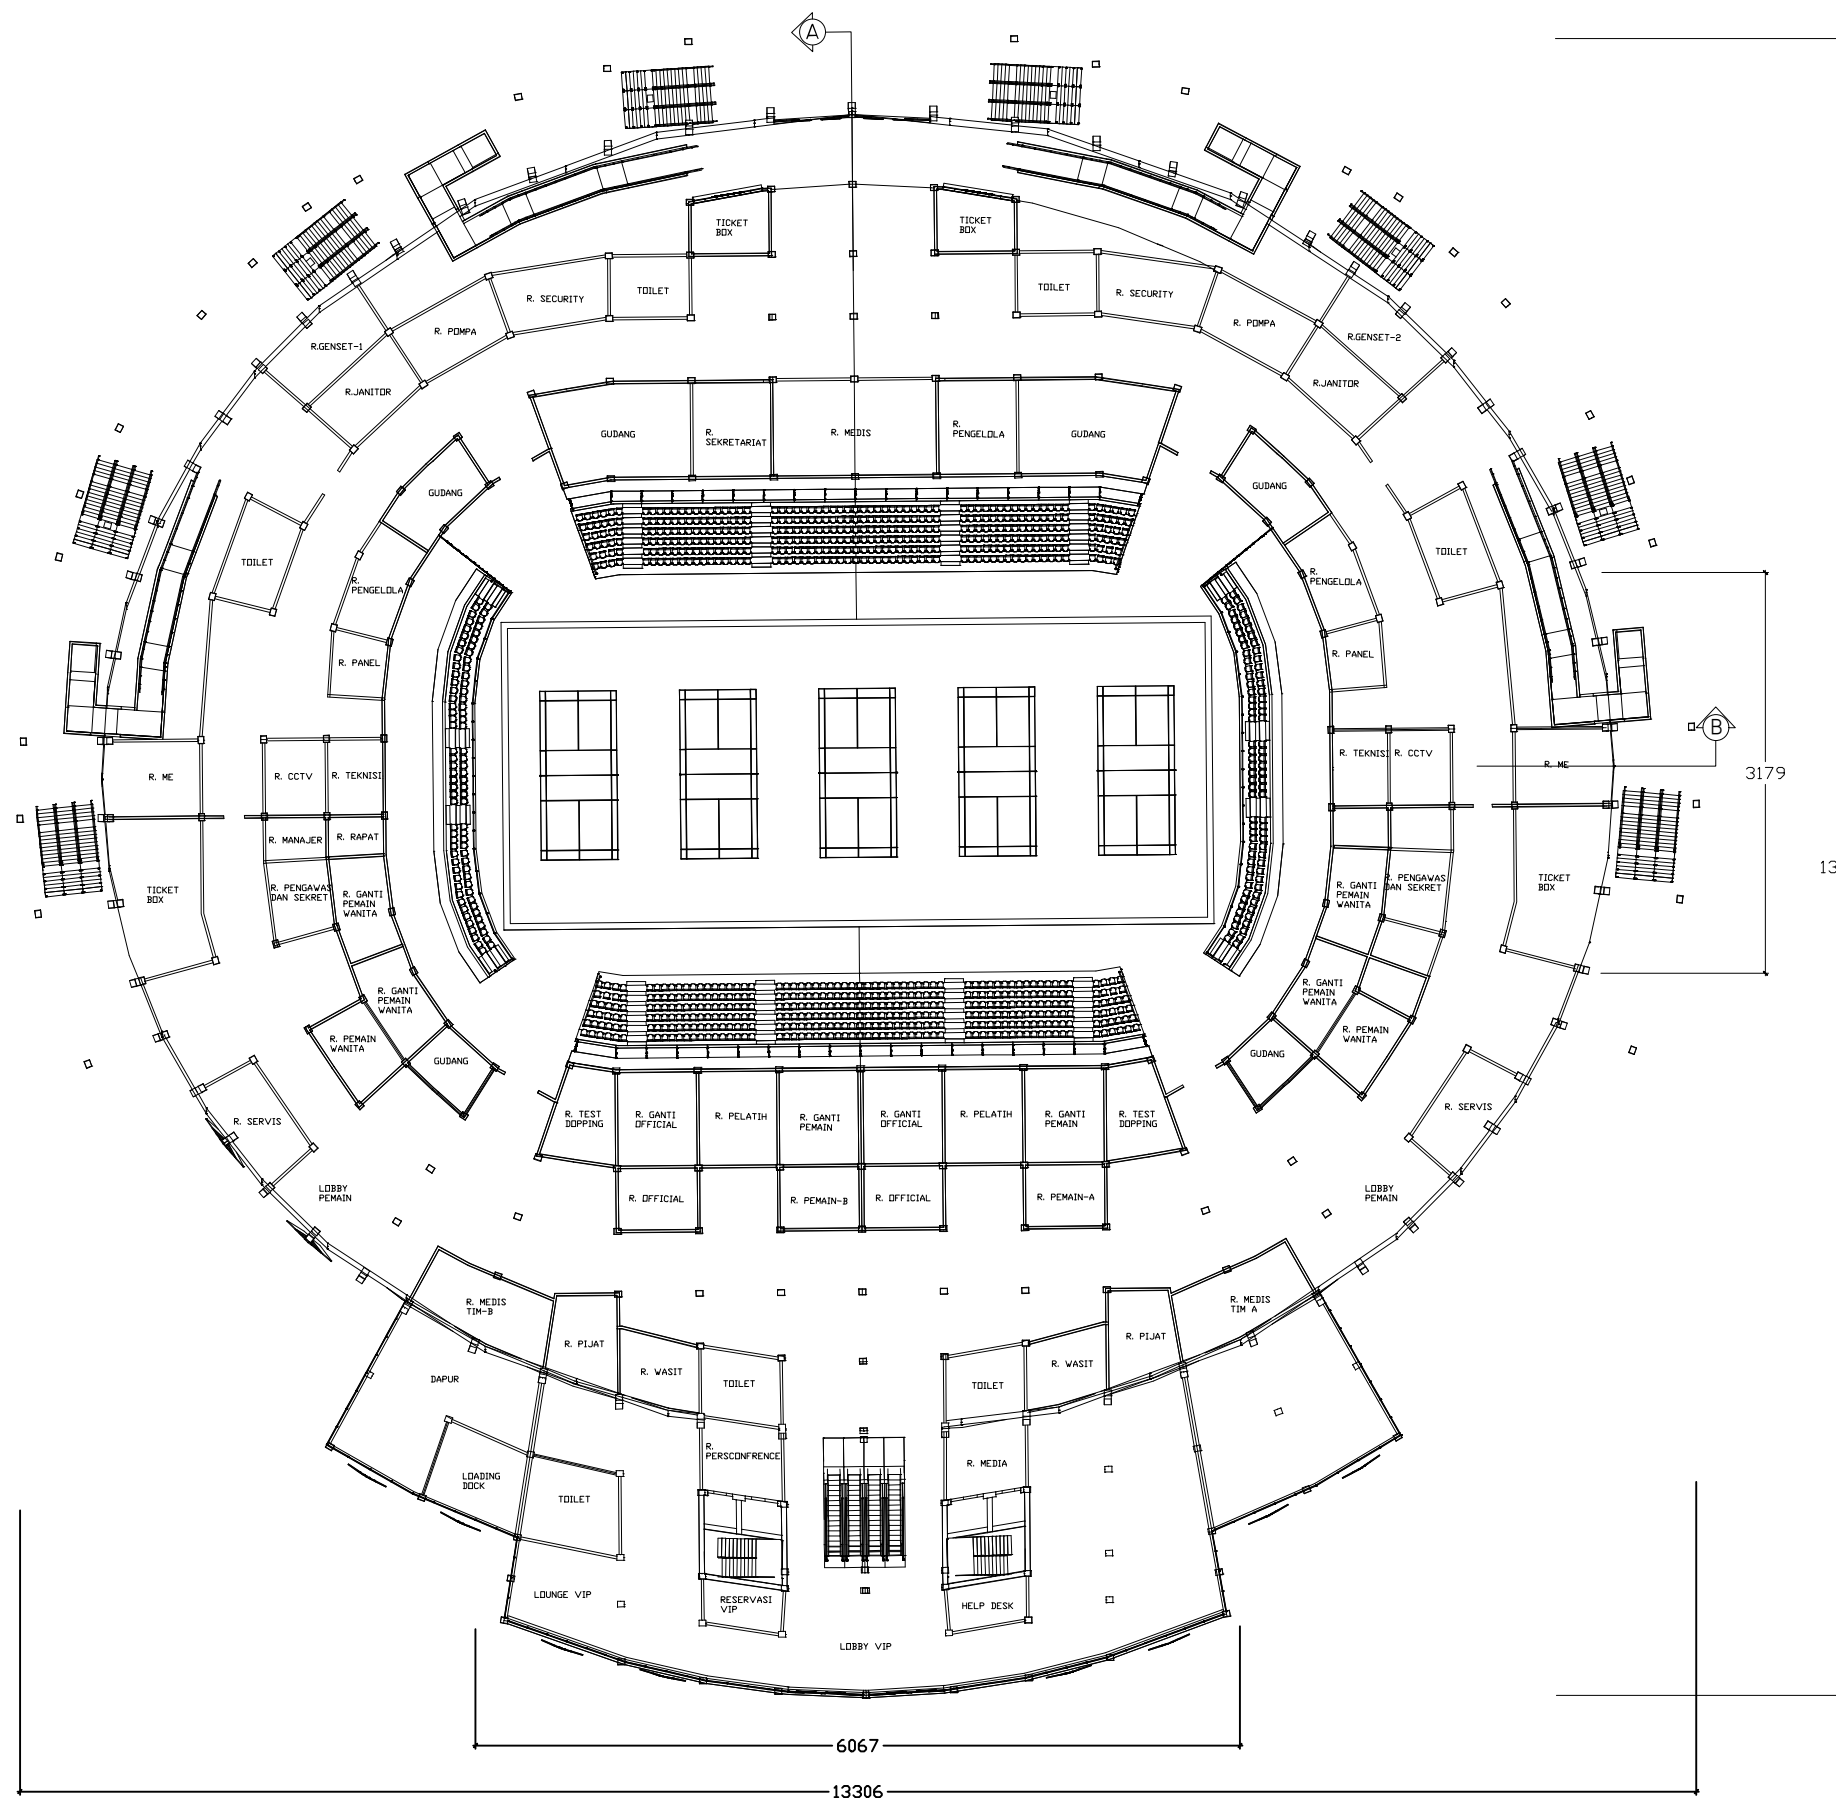

DENAH LANTAI-1
SKALA 1:600



MATA KULIAH

TUGAS AKHIR

JUDUL

BUNG TOMO
BADMINTON ARENA

DOSEN PEMBIMBING 1

IQBAL IBNU RUSYD,S.T., M.T
NIP/NIDN : 0719118502

DOSEN PEMBIMBING 2

Ir. GUNAWAN, M.T
NIP/NIDN : 0707085902

NAMA MAHASISWA

DAYRAMA PARDANA PUTRA
NIM : 20191332015

JUDUL GAMBAR

DENAH LANTAI 2


CATATAN

NO. LEMBAR

02

JUMLAH LBR.

-

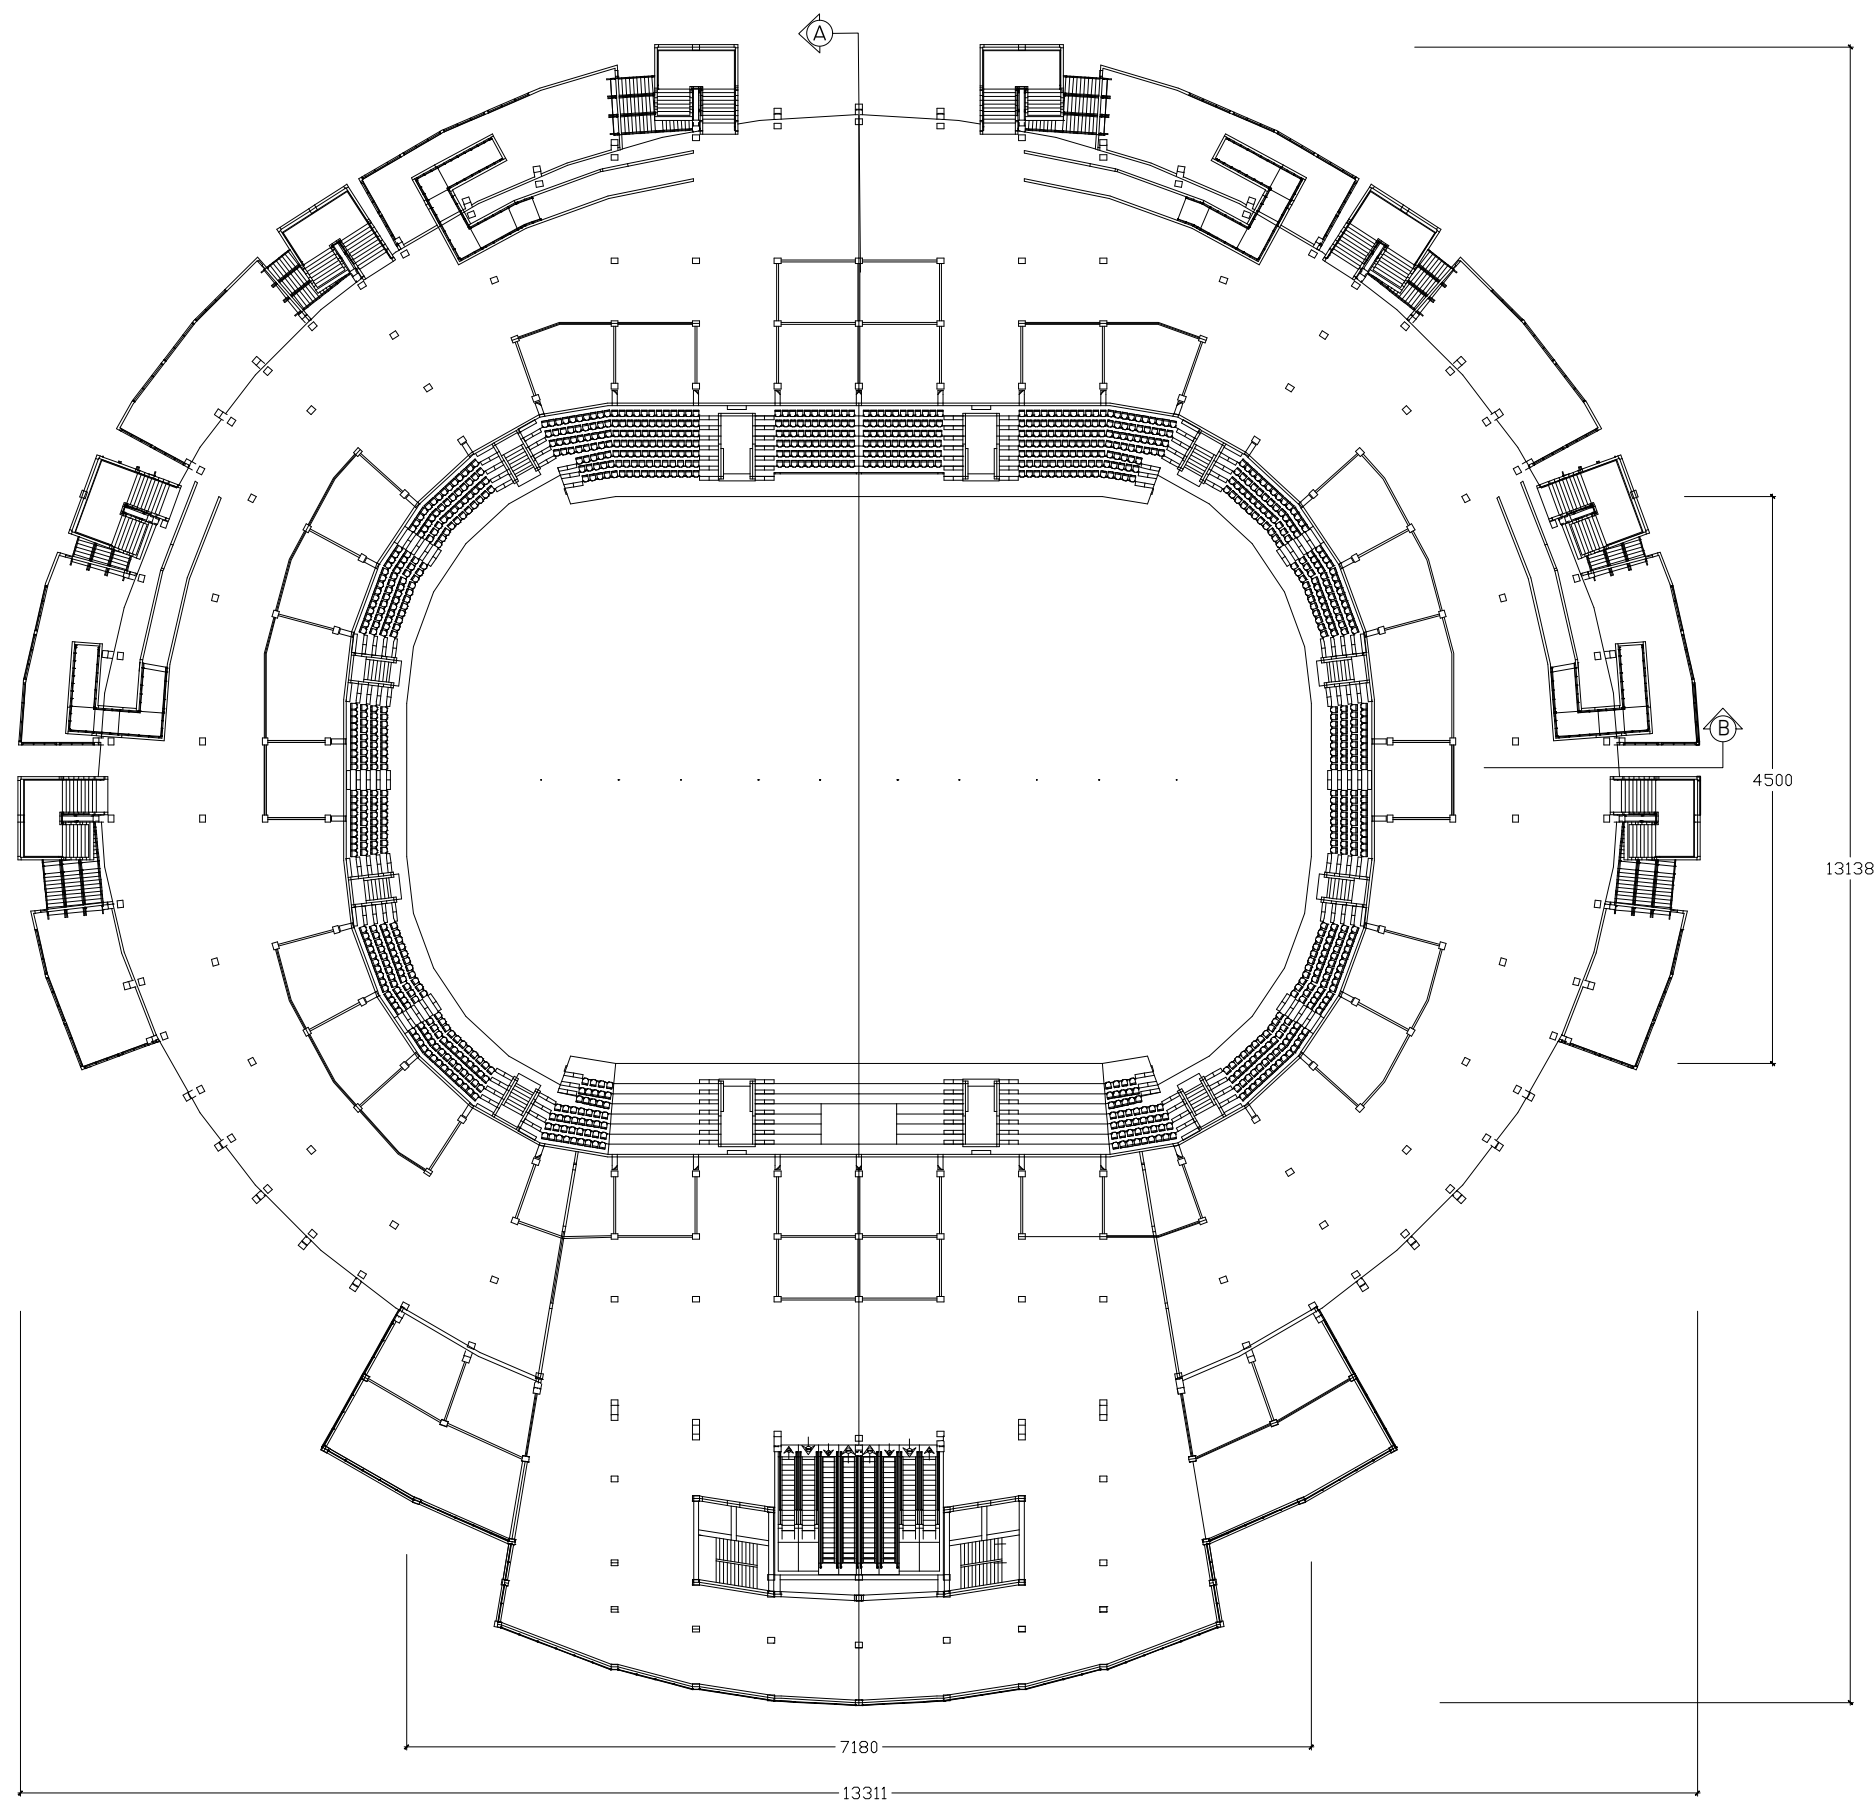



MATA KULIAH

TUGAS AKHIR

JUDUL

BUNG TOMO
BADMINTON ARENA

DOSEN PEMBIMBING 1

IQBAL IBNU RUSYD, S.T., M.T
NIP/NIDN : 0719118502

DOSEN PEMBIMBING 2

Ir. GUNAWAN, M.T
NIP/NIDN : 0707085902

NAMA MAHASISWA

DAYRAMA PARDANA PUTRA
NIM : 20191332015

JUDUL GAMBAR

DENAH LANTAI 3


CATATAN

NO. LEMBAR

03

JUMLAH LBR.

-

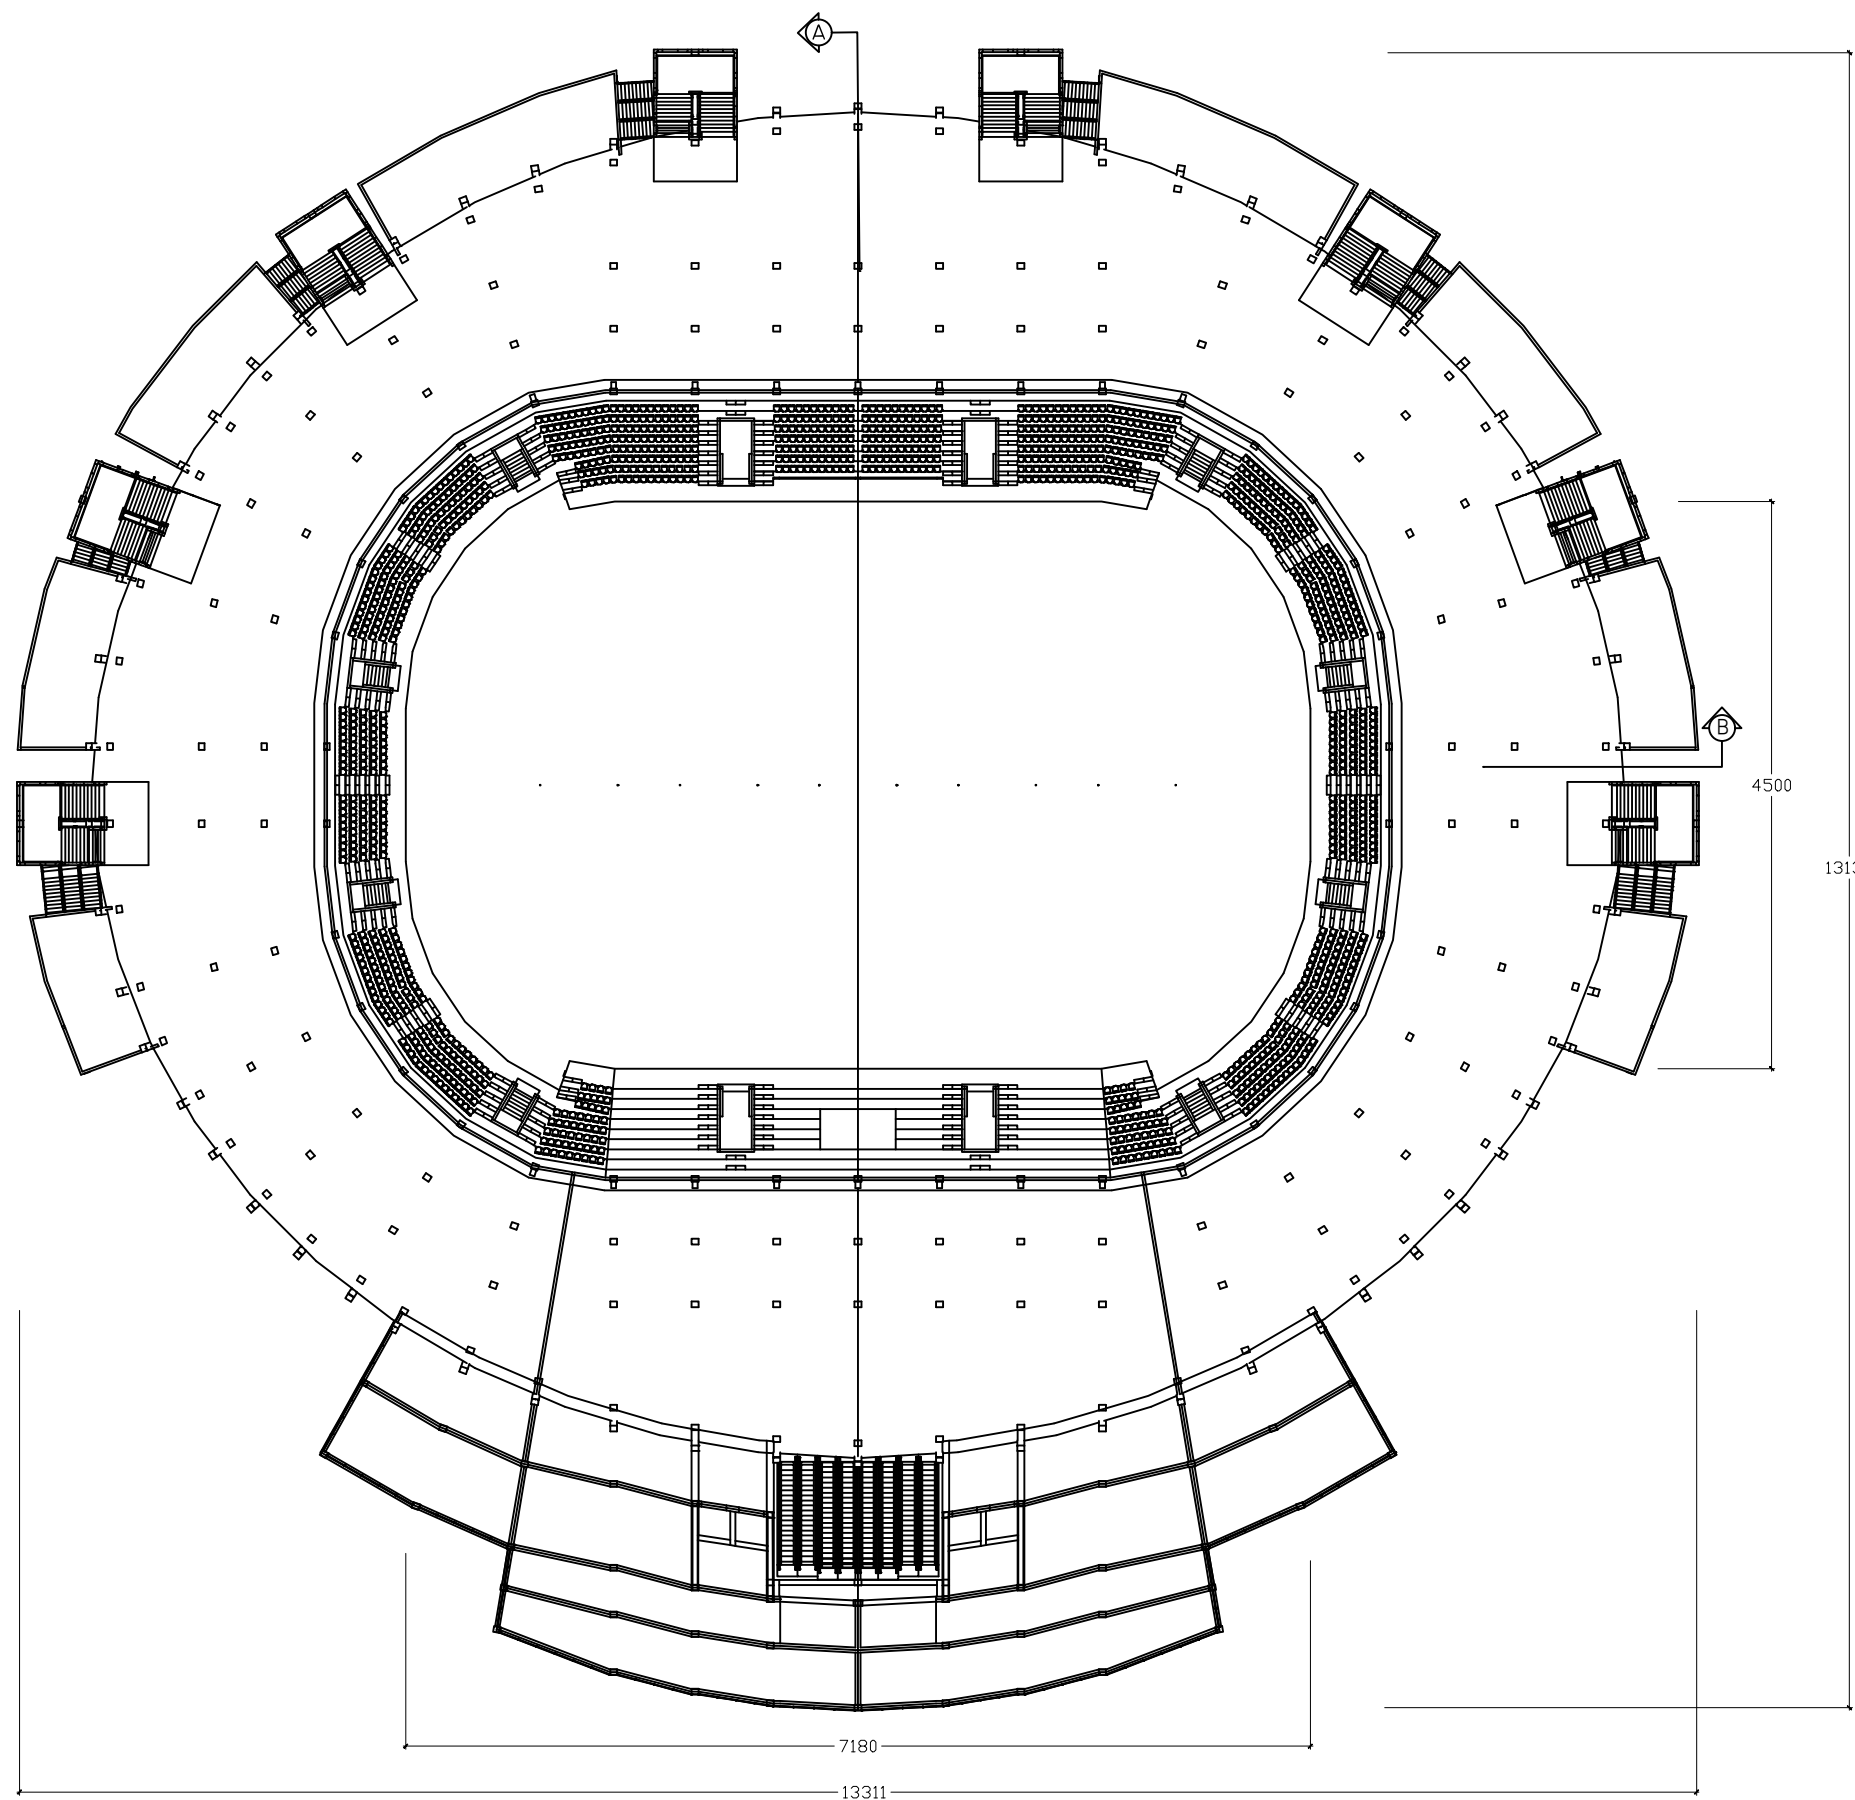



MATA KULIAH

TUGAS AKHIR

JUDUL

BUNG TOMO
BADMINTON ARENA

DOSEN PEMBIMBING 1

IQBAL IBNU RUSYD, S.T., M.T
NIP/NIDN : 0719118502

DOSEN PEMBIMBING 2

Ir. GUNAWAN, M.T
NIP/NIDN : 0707085902

NAMA MAHASISWA

DAYRAMA PARDANA PUTRA
NIM : 20191332015

JUDUL GAMBAR

DENAH LANTAI 4


CATATAN

NO. LEMBAR

04

JUMLAH LBR.

-

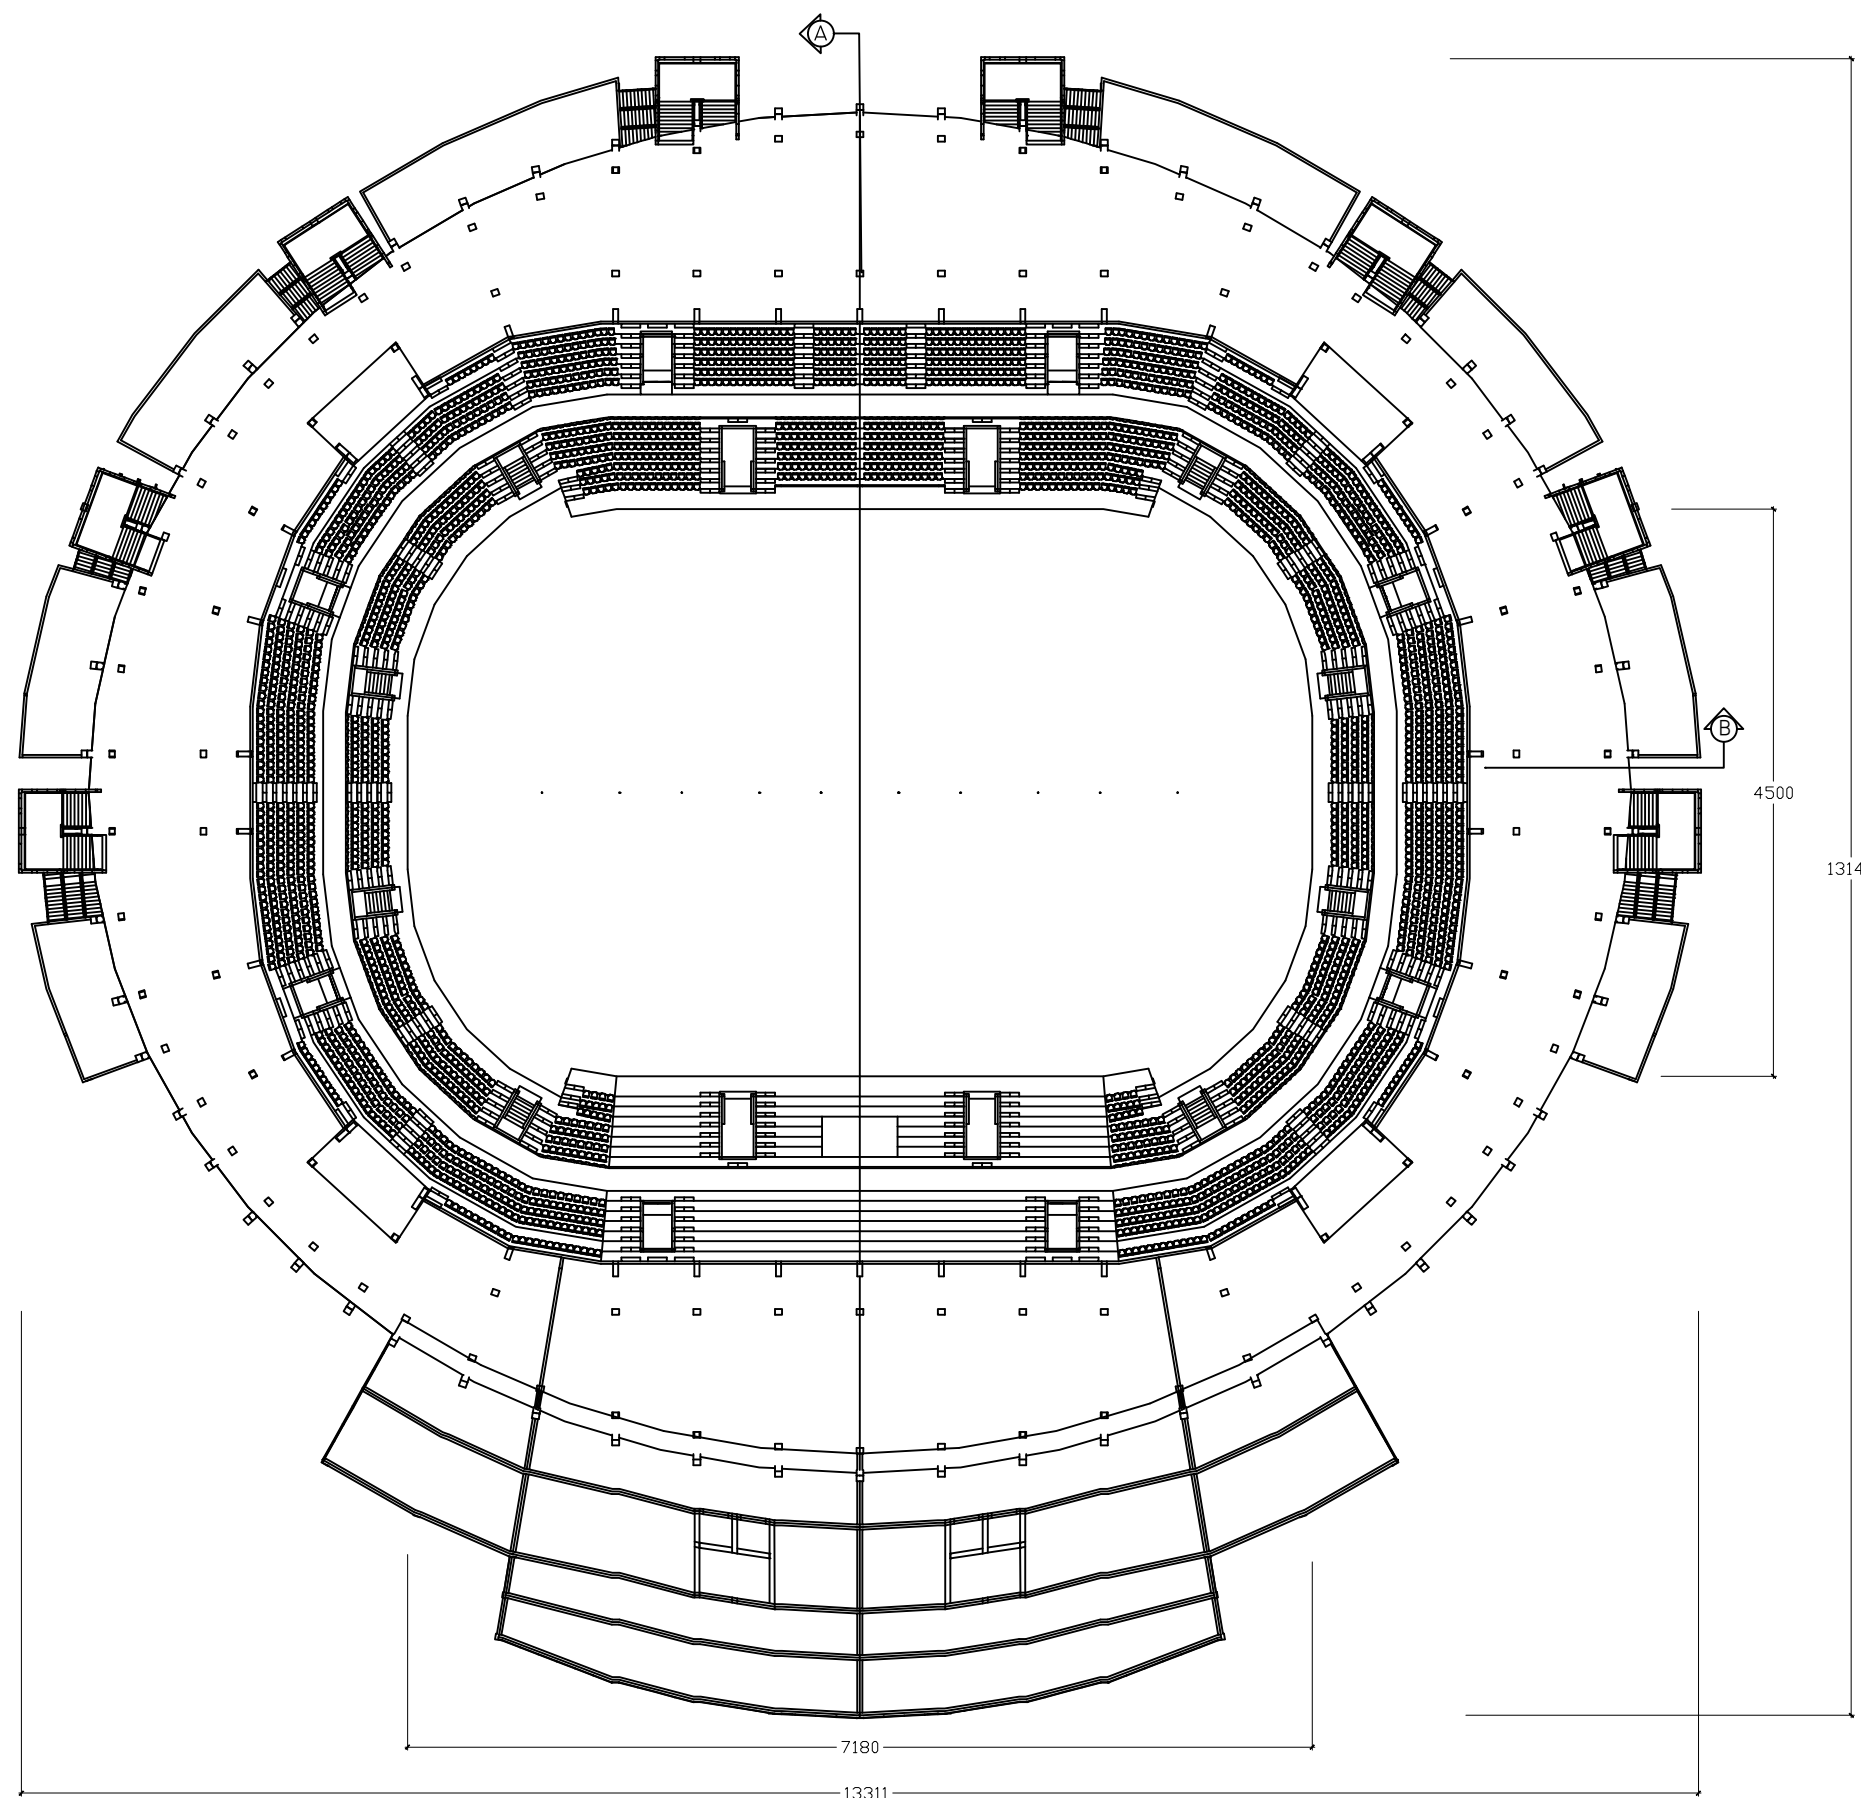



MATA KULIAH

TUGAS AKHIR

JUDUL

BUNG TOMO
BADMINTON ARENA

DOSEN PEMBIMBING 1

IQBAL IBNU RUSYD, S.T., M.T
NIP/NIDN : 0719118502

DOSEN PEMBIMBING 2

Ir. GUNAWAN, M.T
NIP/NIDN : 0707085902

NAMA MAHASISWA

DAYRAMA PARDANA PUTRA
NIM : 20191332015

JUDUL GAMBAR

RENCANA DENAH KOLOM


CATATAN


NO. LEMBAR

05

JUMLAH LBR.

-

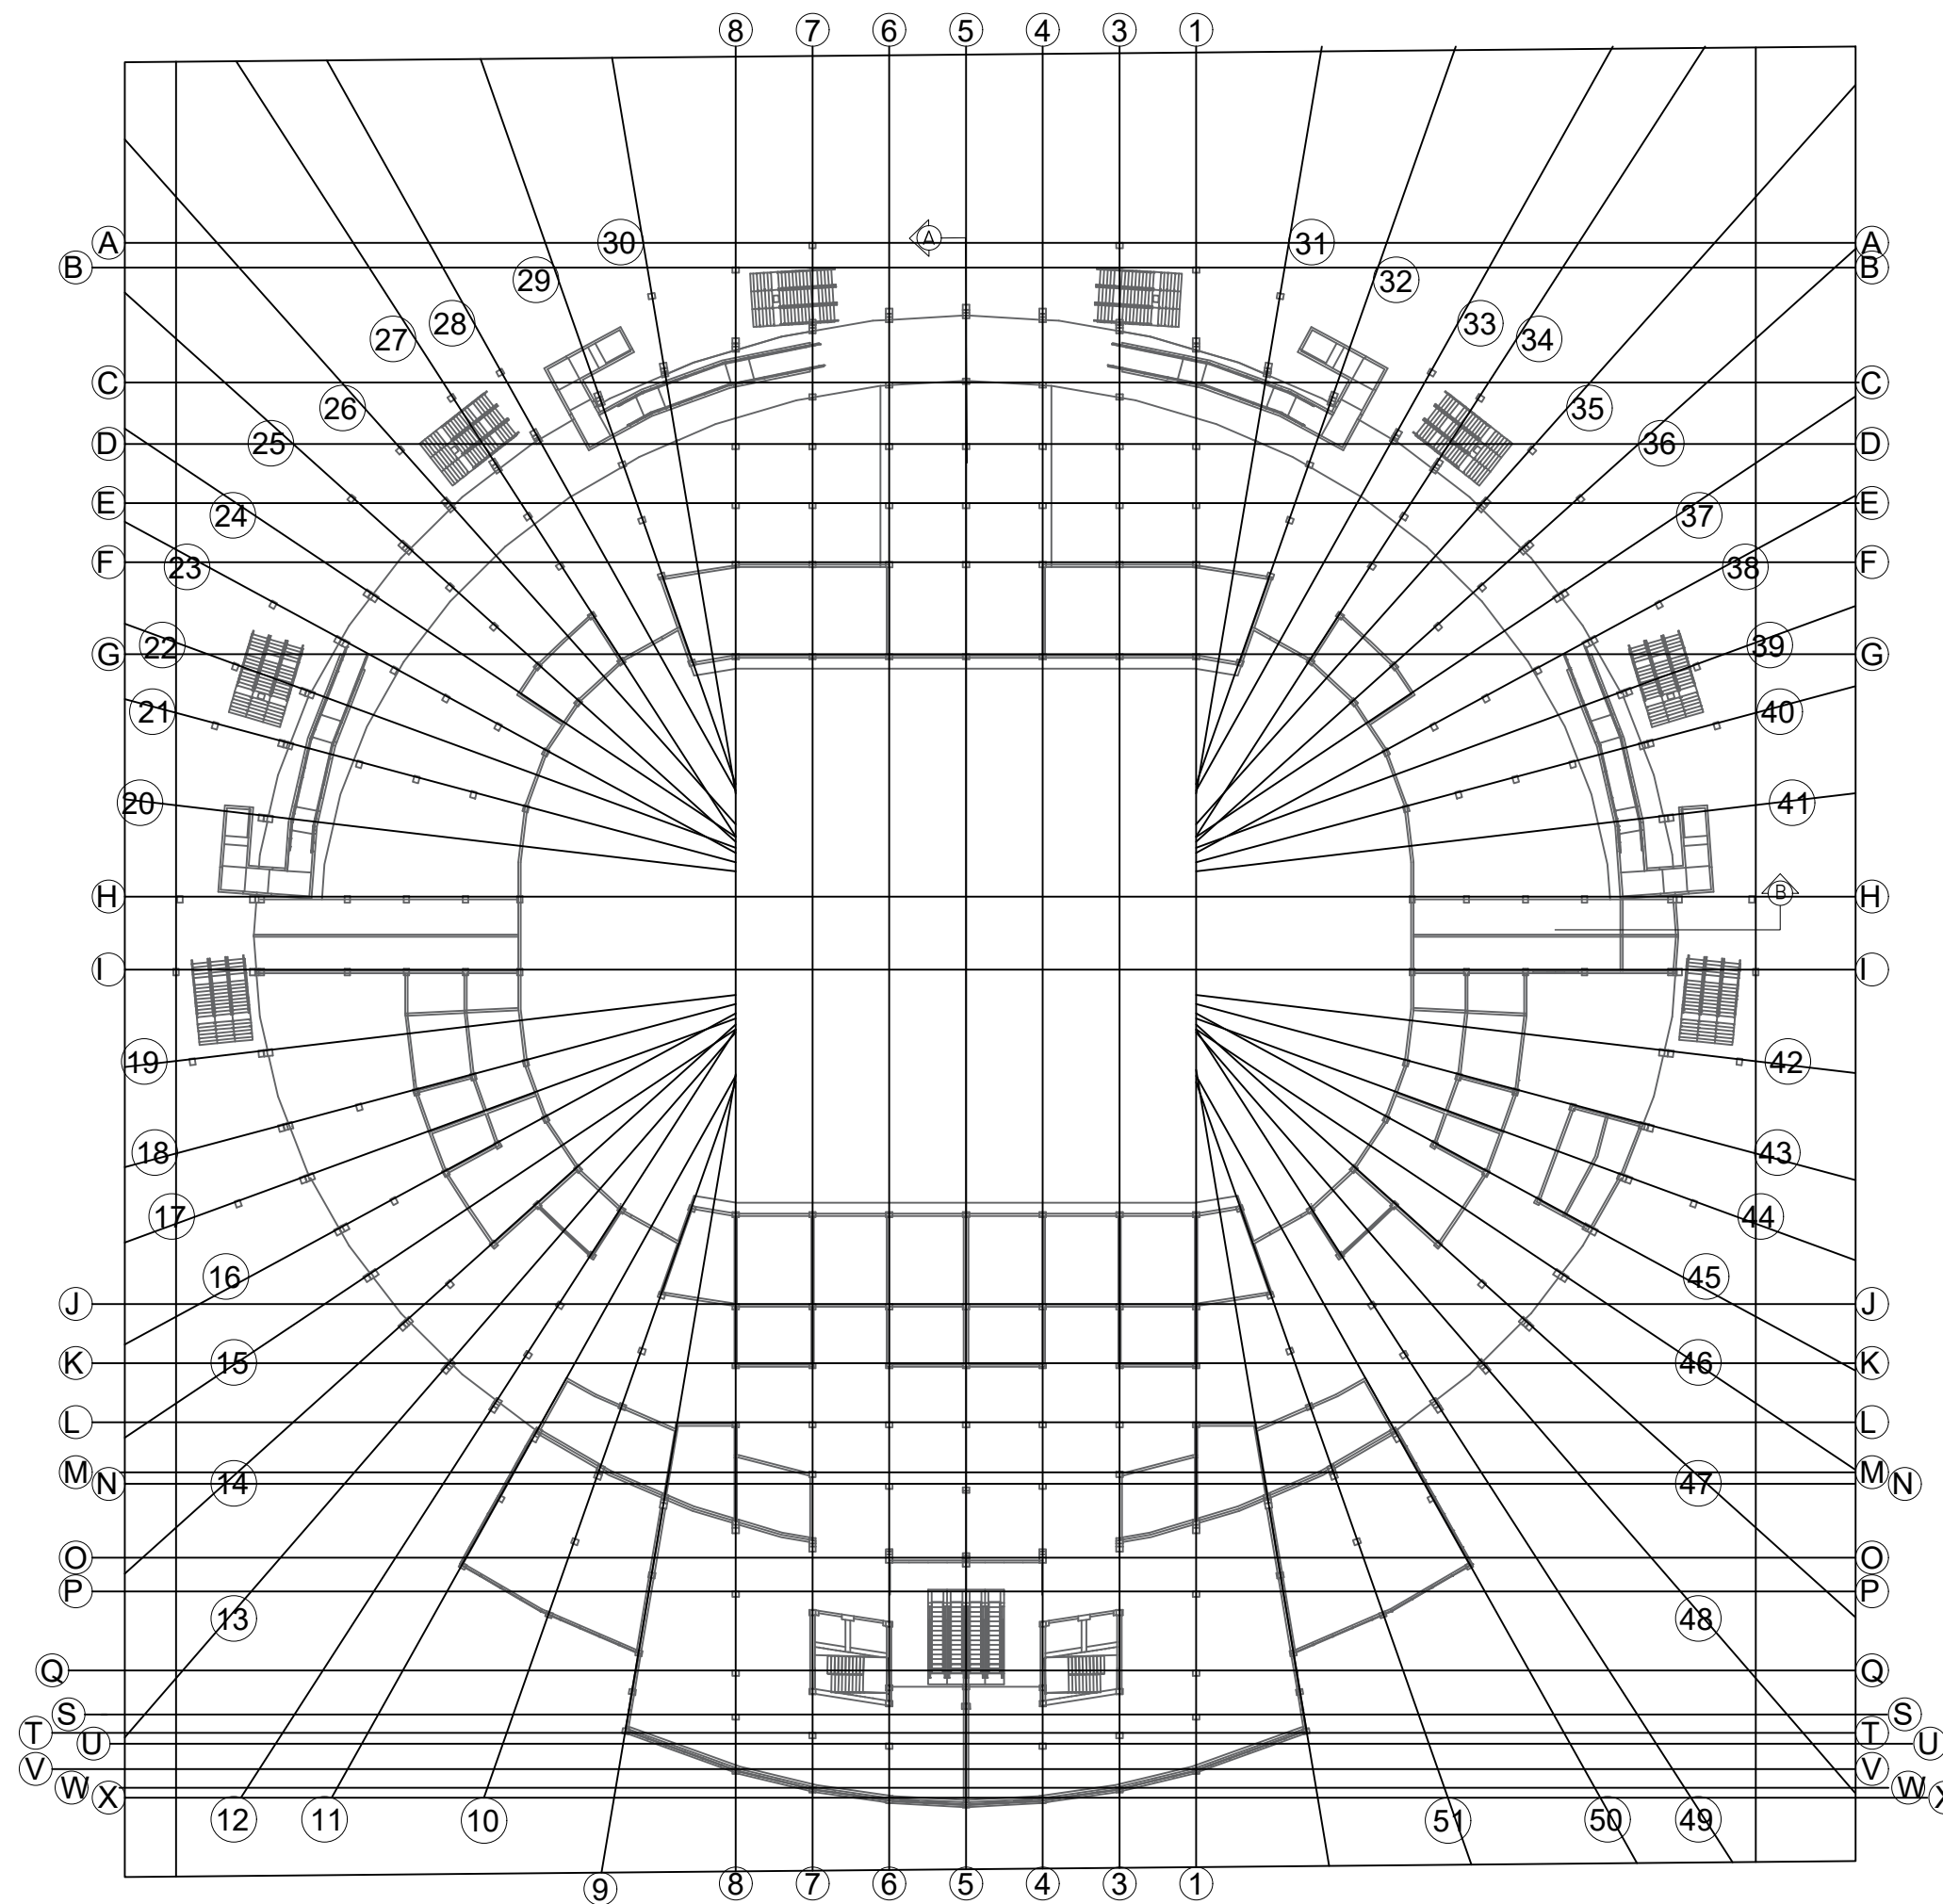

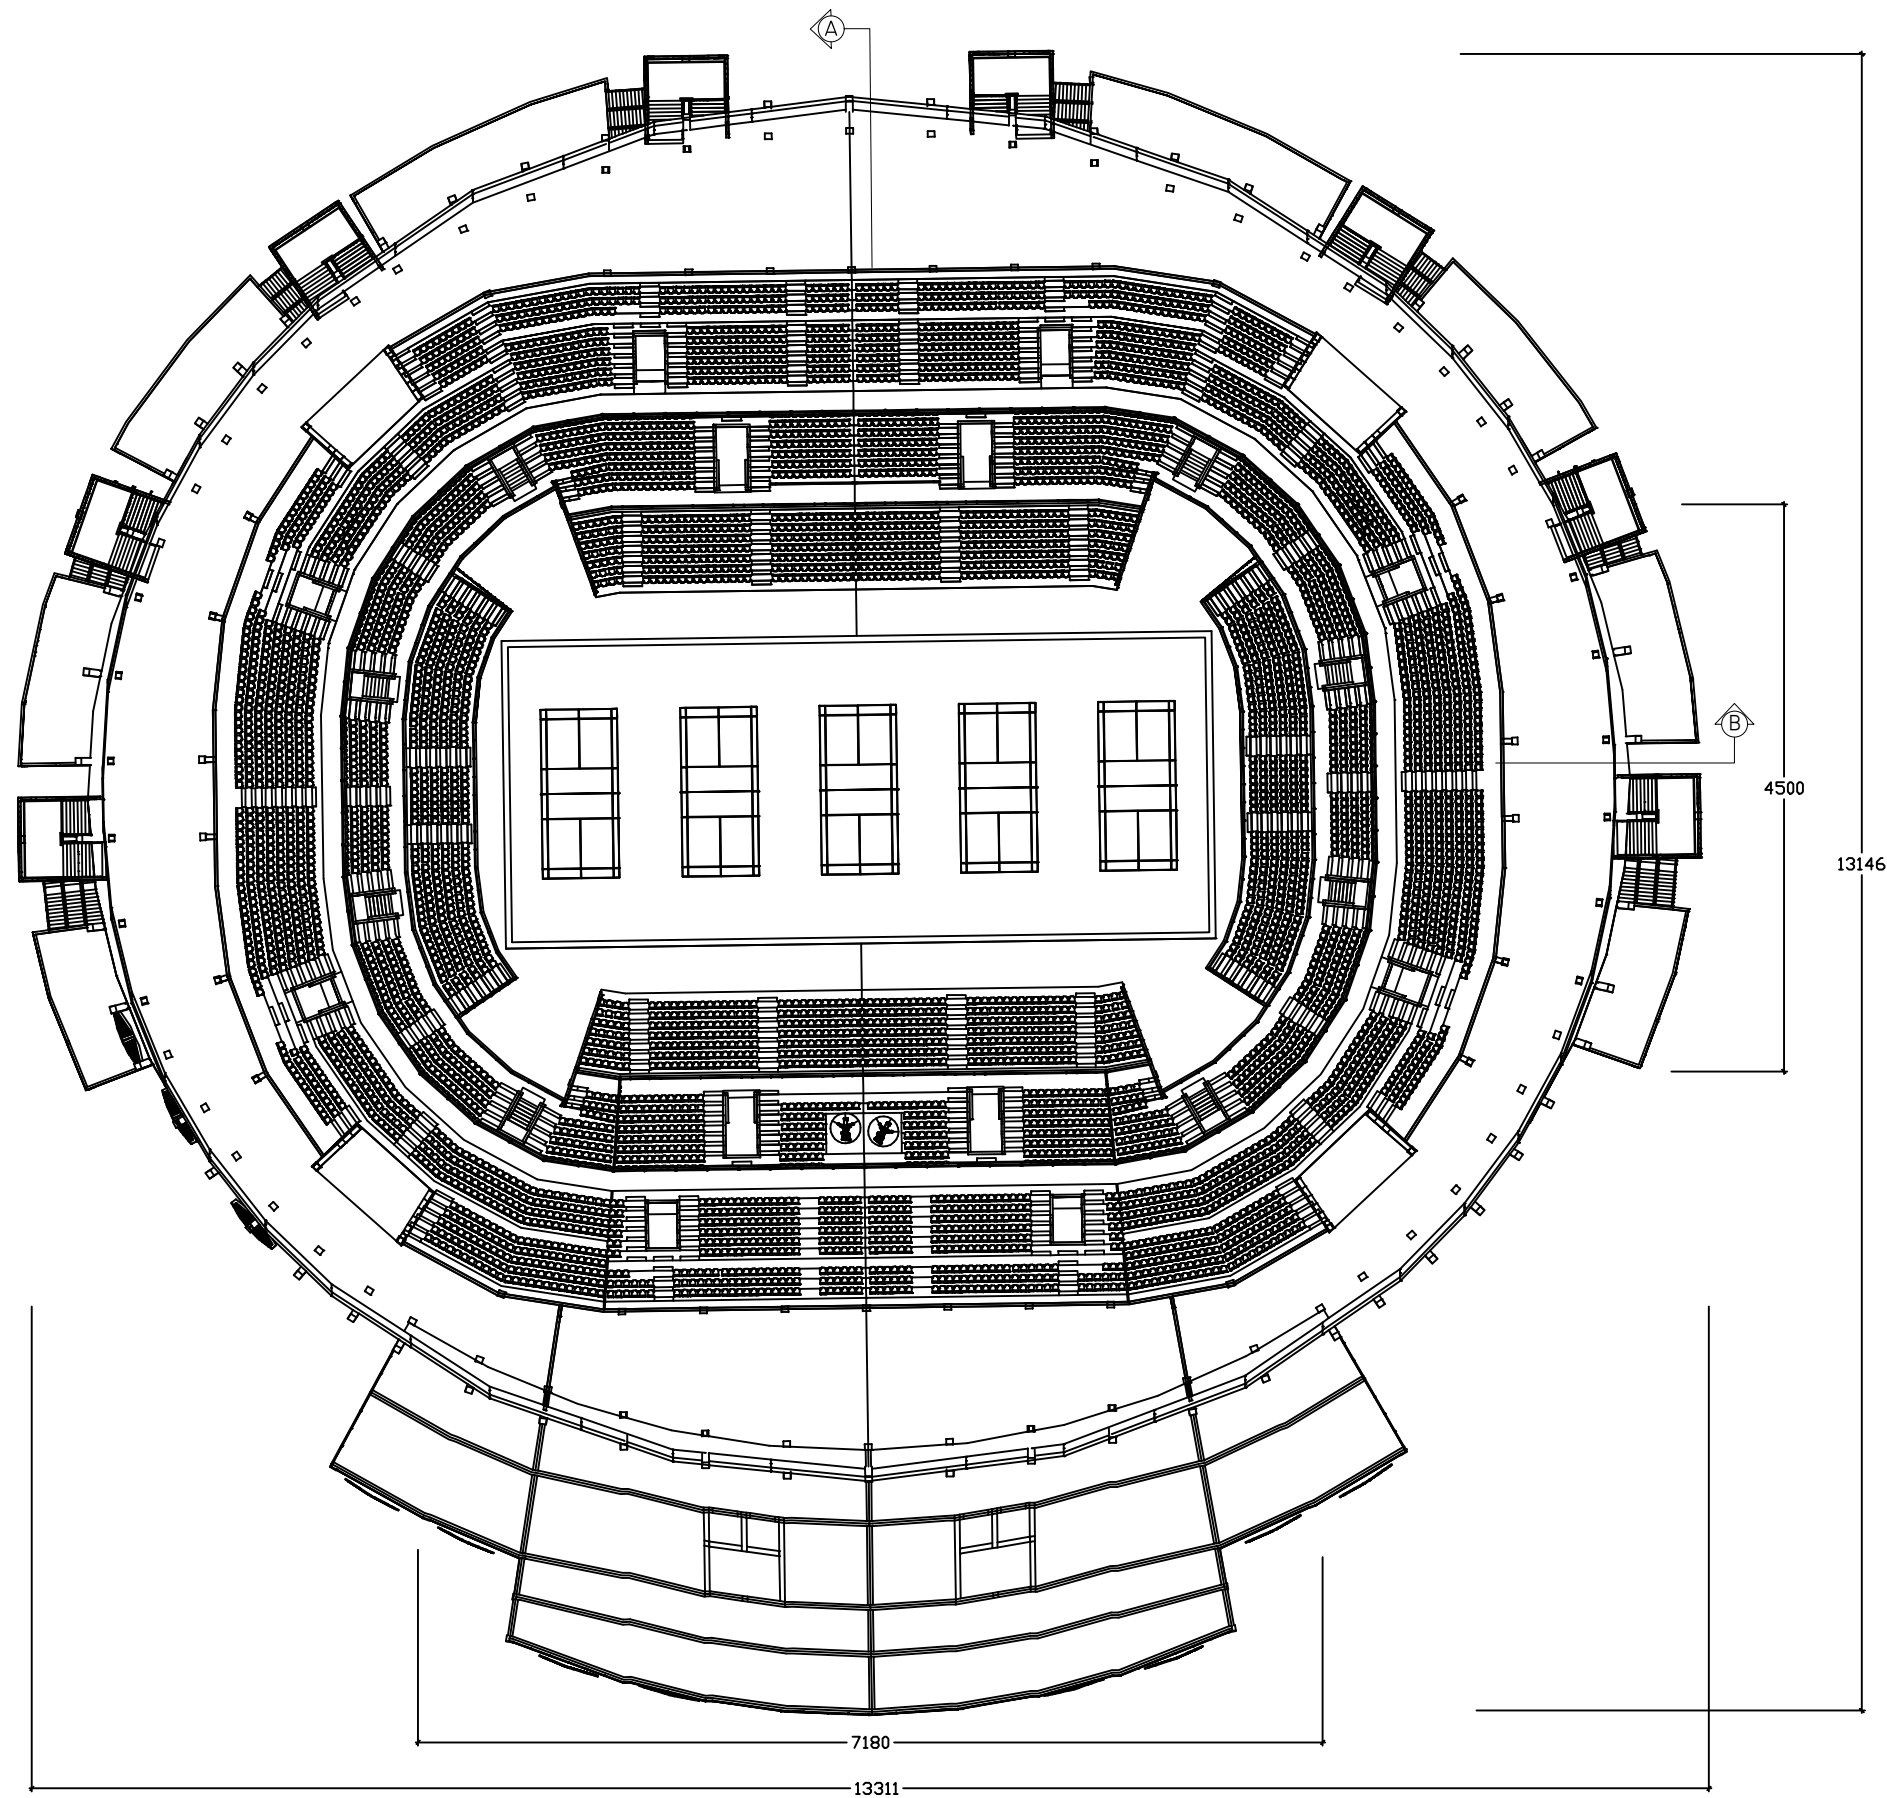

MATA KULIAH

TUGAS AKHIR

JUDUL

BUNG TOMO
BADMINTON ARENA

DOSEN PEMBIMBING 1

IQBAL IBNU RUSYD, S.T., M.T
NIP/NIDN : 0719118502

DOSEN PEMBIMBING 2

Ir. GUNAWAN, M.T
NIP/NIDN : 0707085902

NAMA MAHASISWA

DAYRAMA PARDANA PUTRA
NIM : 20191332015

JUDUL GAMBAR

DENAH TRIBUNE

CATATAN

NO. LEMBAR

06

JUMLAH LBR.

-



MATA KULIAH

TUGAS AKHIR

JUDUL

BUNG TOMO
BADMINTON ARENA

DOSEN PEMBIMBING 1

IQBAL IBNU RUSYD,S.T., M.T
NIP/NIDN : 0719118502

DOSEN PEMBIMBING 2

Ir. GUNAWAN, M.T
NIP/NIDN : 0707085902

NAMA MAHASISWA

DAYRAMA PARDANA PUTRA
NIM : 20191332015

JUDUL GAMBAR

TAMPAK BELAKANG


CATATAN

NO. LEMBAR

10

JUMLAH LBR.

-

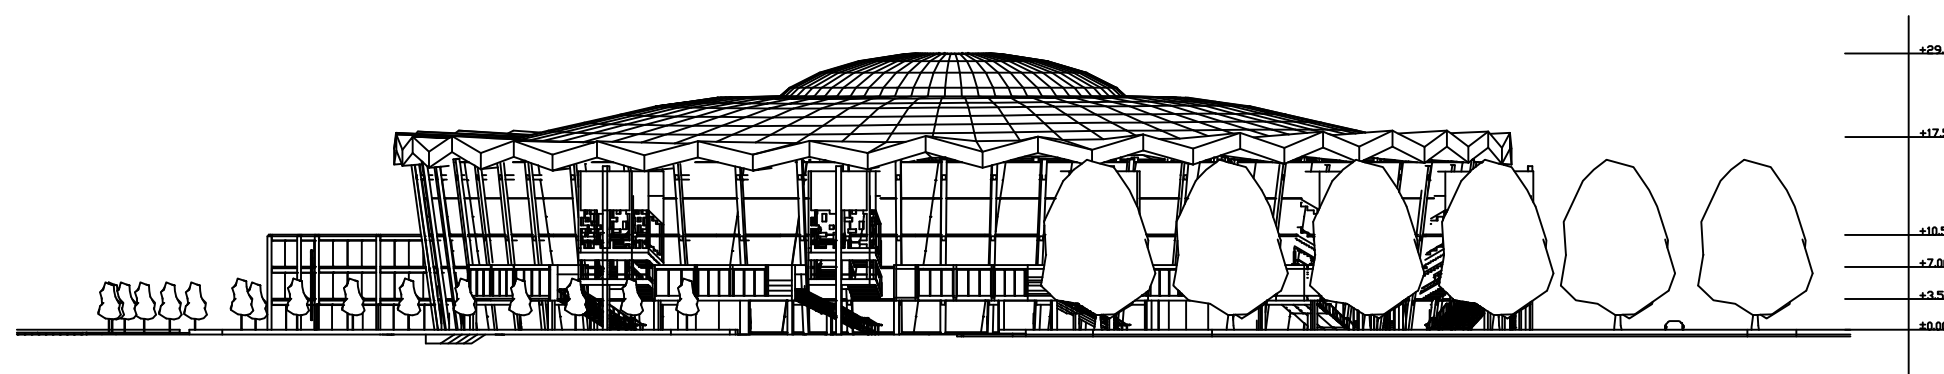

TAMPAK BELAKANG
SKALA 1:800



MATA KULIAH

TUGAS AKHIR

JUDUL

BUNG TOMO
BADMINTON ARENA

DOSEN PEMBIMBING 1

IQBAL IBNU RUSYD,S.T., M.T
NIP/NIDN : 0719118502

DOSEN PEMBIMBING 2

Ir. GUNAWAN, M.T
NIP/NIDN : 0707085902

NAMA MAHASISWA

DAYRAMA PARDANA PUTRA
NIM : 20191332015

JUDUL GAMBAR

TAMPAK DEPAN


CATATAN

NO. LEMBAR

07

JUMLAH LBR.

-

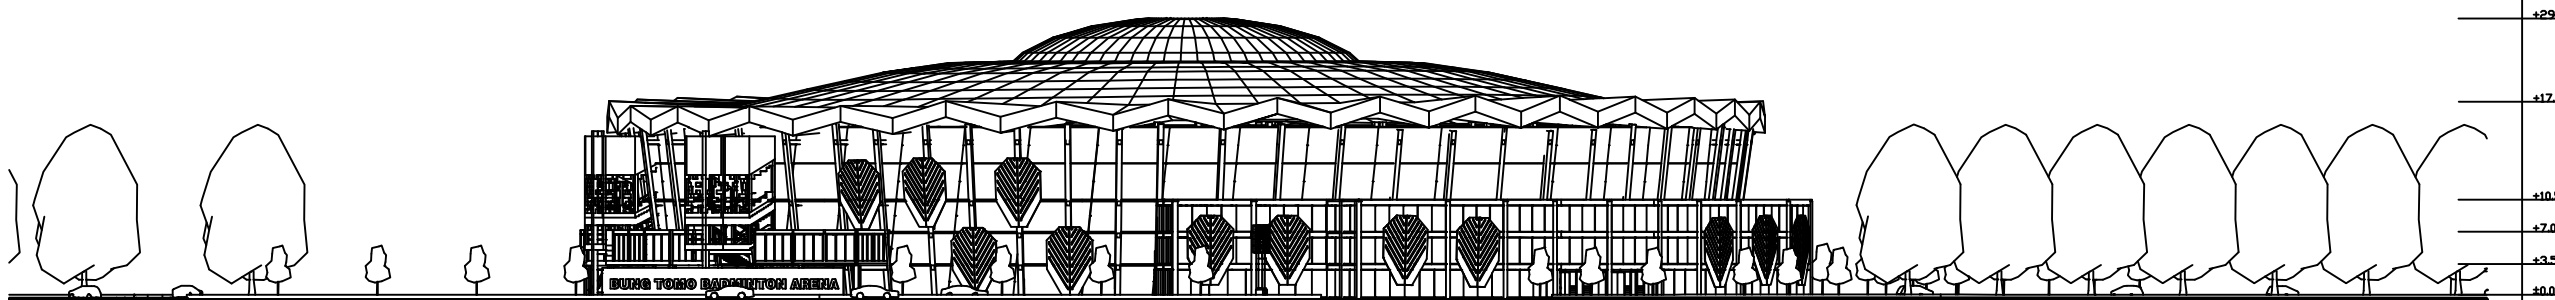

TAMPAK DEPAN
SKALA 1:800



MATA KULIAH

TUGAS AKHIR

JUDUL

BUNG TOMO
BADMINTON ARENA

DOSEN PEMBIMBING 1

IQBAL IBNU RUSYD,S.T., M.T
NIP/NIDN : 0719118502

DOSEN PEMBIMBING 2

Ir. GUNAWAN, M.T
NIP/NIDN : 0707085902

NAMA MAHASISWA

DAYRAMA PARDANA PUTRA
NIM : 20191332015

JUDUL GAMBAR

TAMPAK SAMPING KANAN


CATATAN

NO. LEMBAR

08

JUMLAH LBR.

-

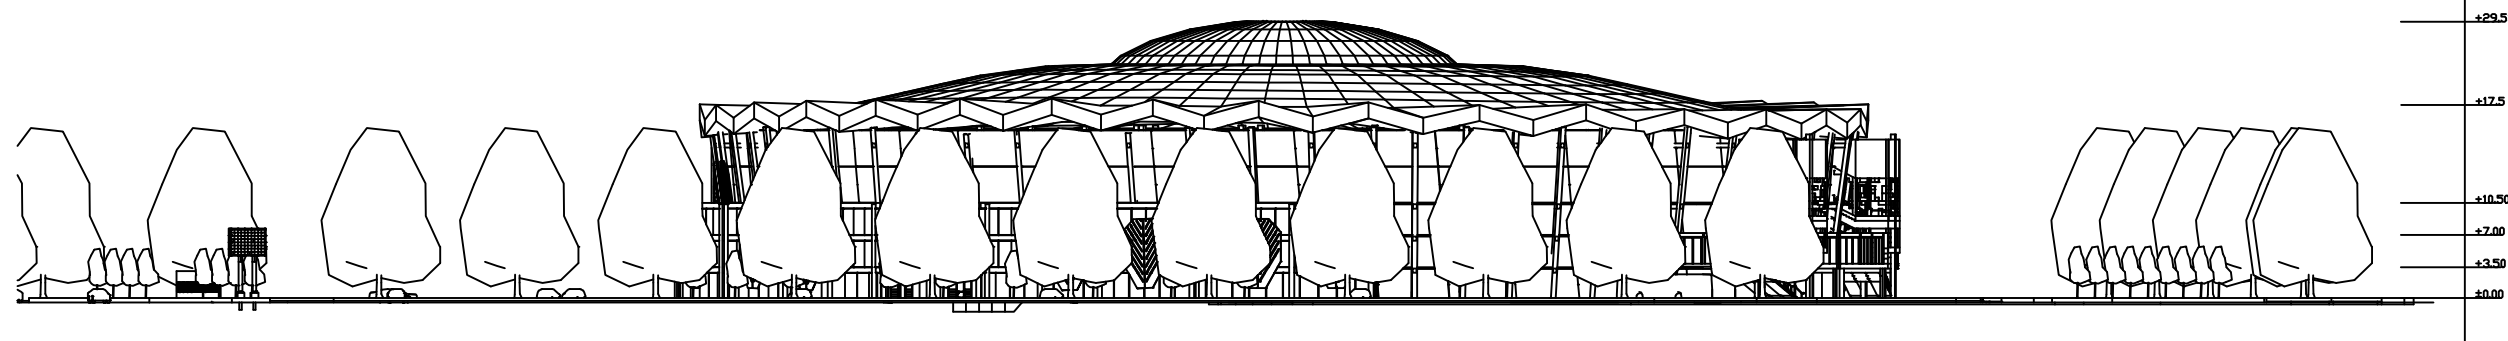

TAMPAK SAMPING KANAN
SKALA 1:800



MATA KULIAH

TUGAS AKHIR

JUDUL

BUNG TOMO
BADMINTON ARENA

DOSEN PEMBIMBING 1

IQBAL IBNU RUSYD,S.T., M.T
NIP/NIDN : 0719118502

DOSEN PEMBIMBING 2

Ir. GUNAWAN, M.T
NIP/NIDN : 0707085902

NAMA MAHASISWA

DAYRAMA PARDANA PUTRA
NIM : 20191332015

JUDUL GAMBAR

TAMPAK SAMPING KIRI


CATATAN

NO. LEMBAR

09

JUMLAH LBR.

-

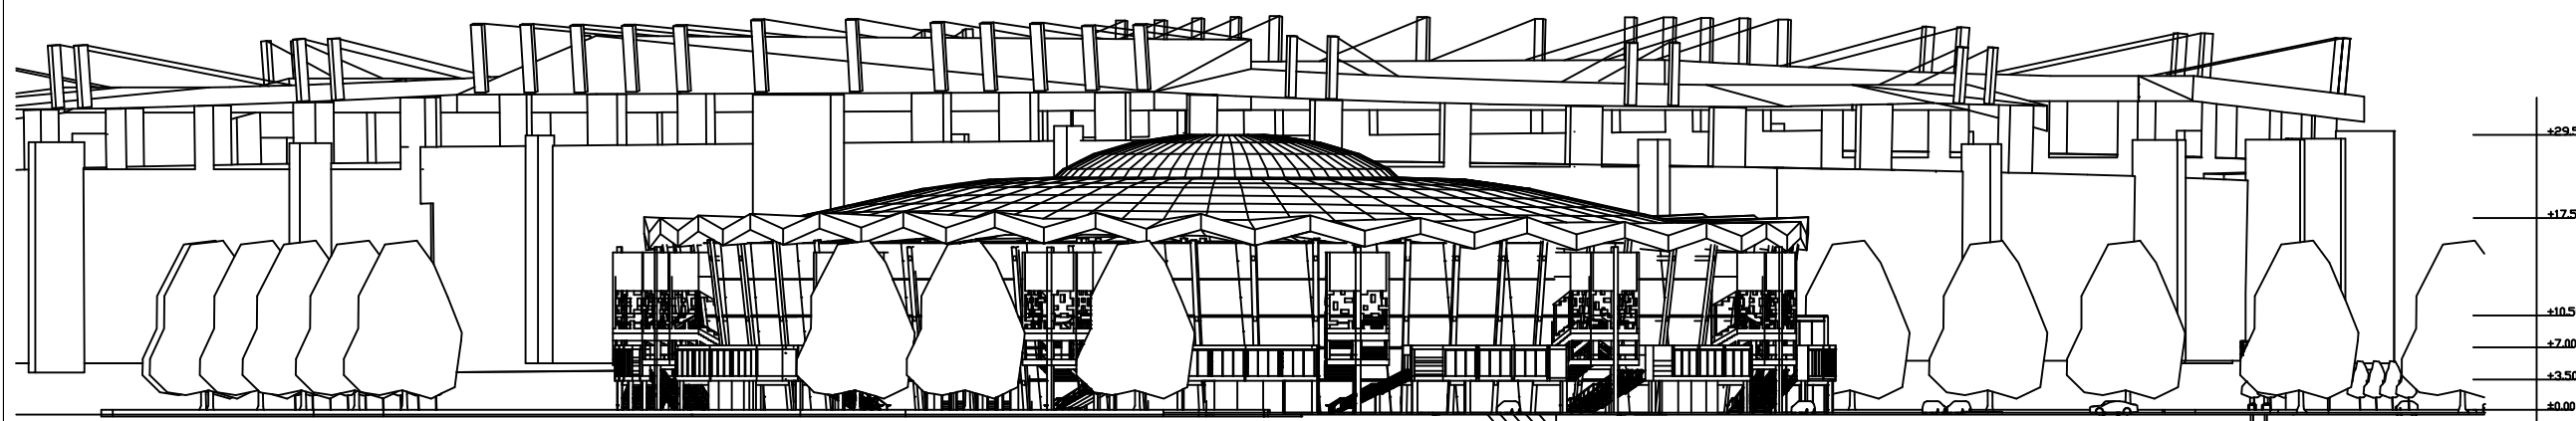

TAMPAK SAMPING KIRI
SKALA 1:800



MATA KULIAH

TUGAS AKHIR

JUDUL

BUNG TOMO
BADMINTON ARENA

DOSEN PEMBIMBING 1

IQBAL IBNU RUSYD,S.T., M.T
NIP/NIDN : 0719118502

DOSEN PEMBIMBING 2

Ir. GUNAWAN, M.T
NIP/NIDN : 0707085902

NAMA MAHASISWA

DAYRAMA PARDANA PUTRA
NIM : 20191332015

JUDUL GAMBAR

SITE PLAN



CATATAN

NO. LEMBAR

JUMLAH LBR.

11

-

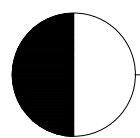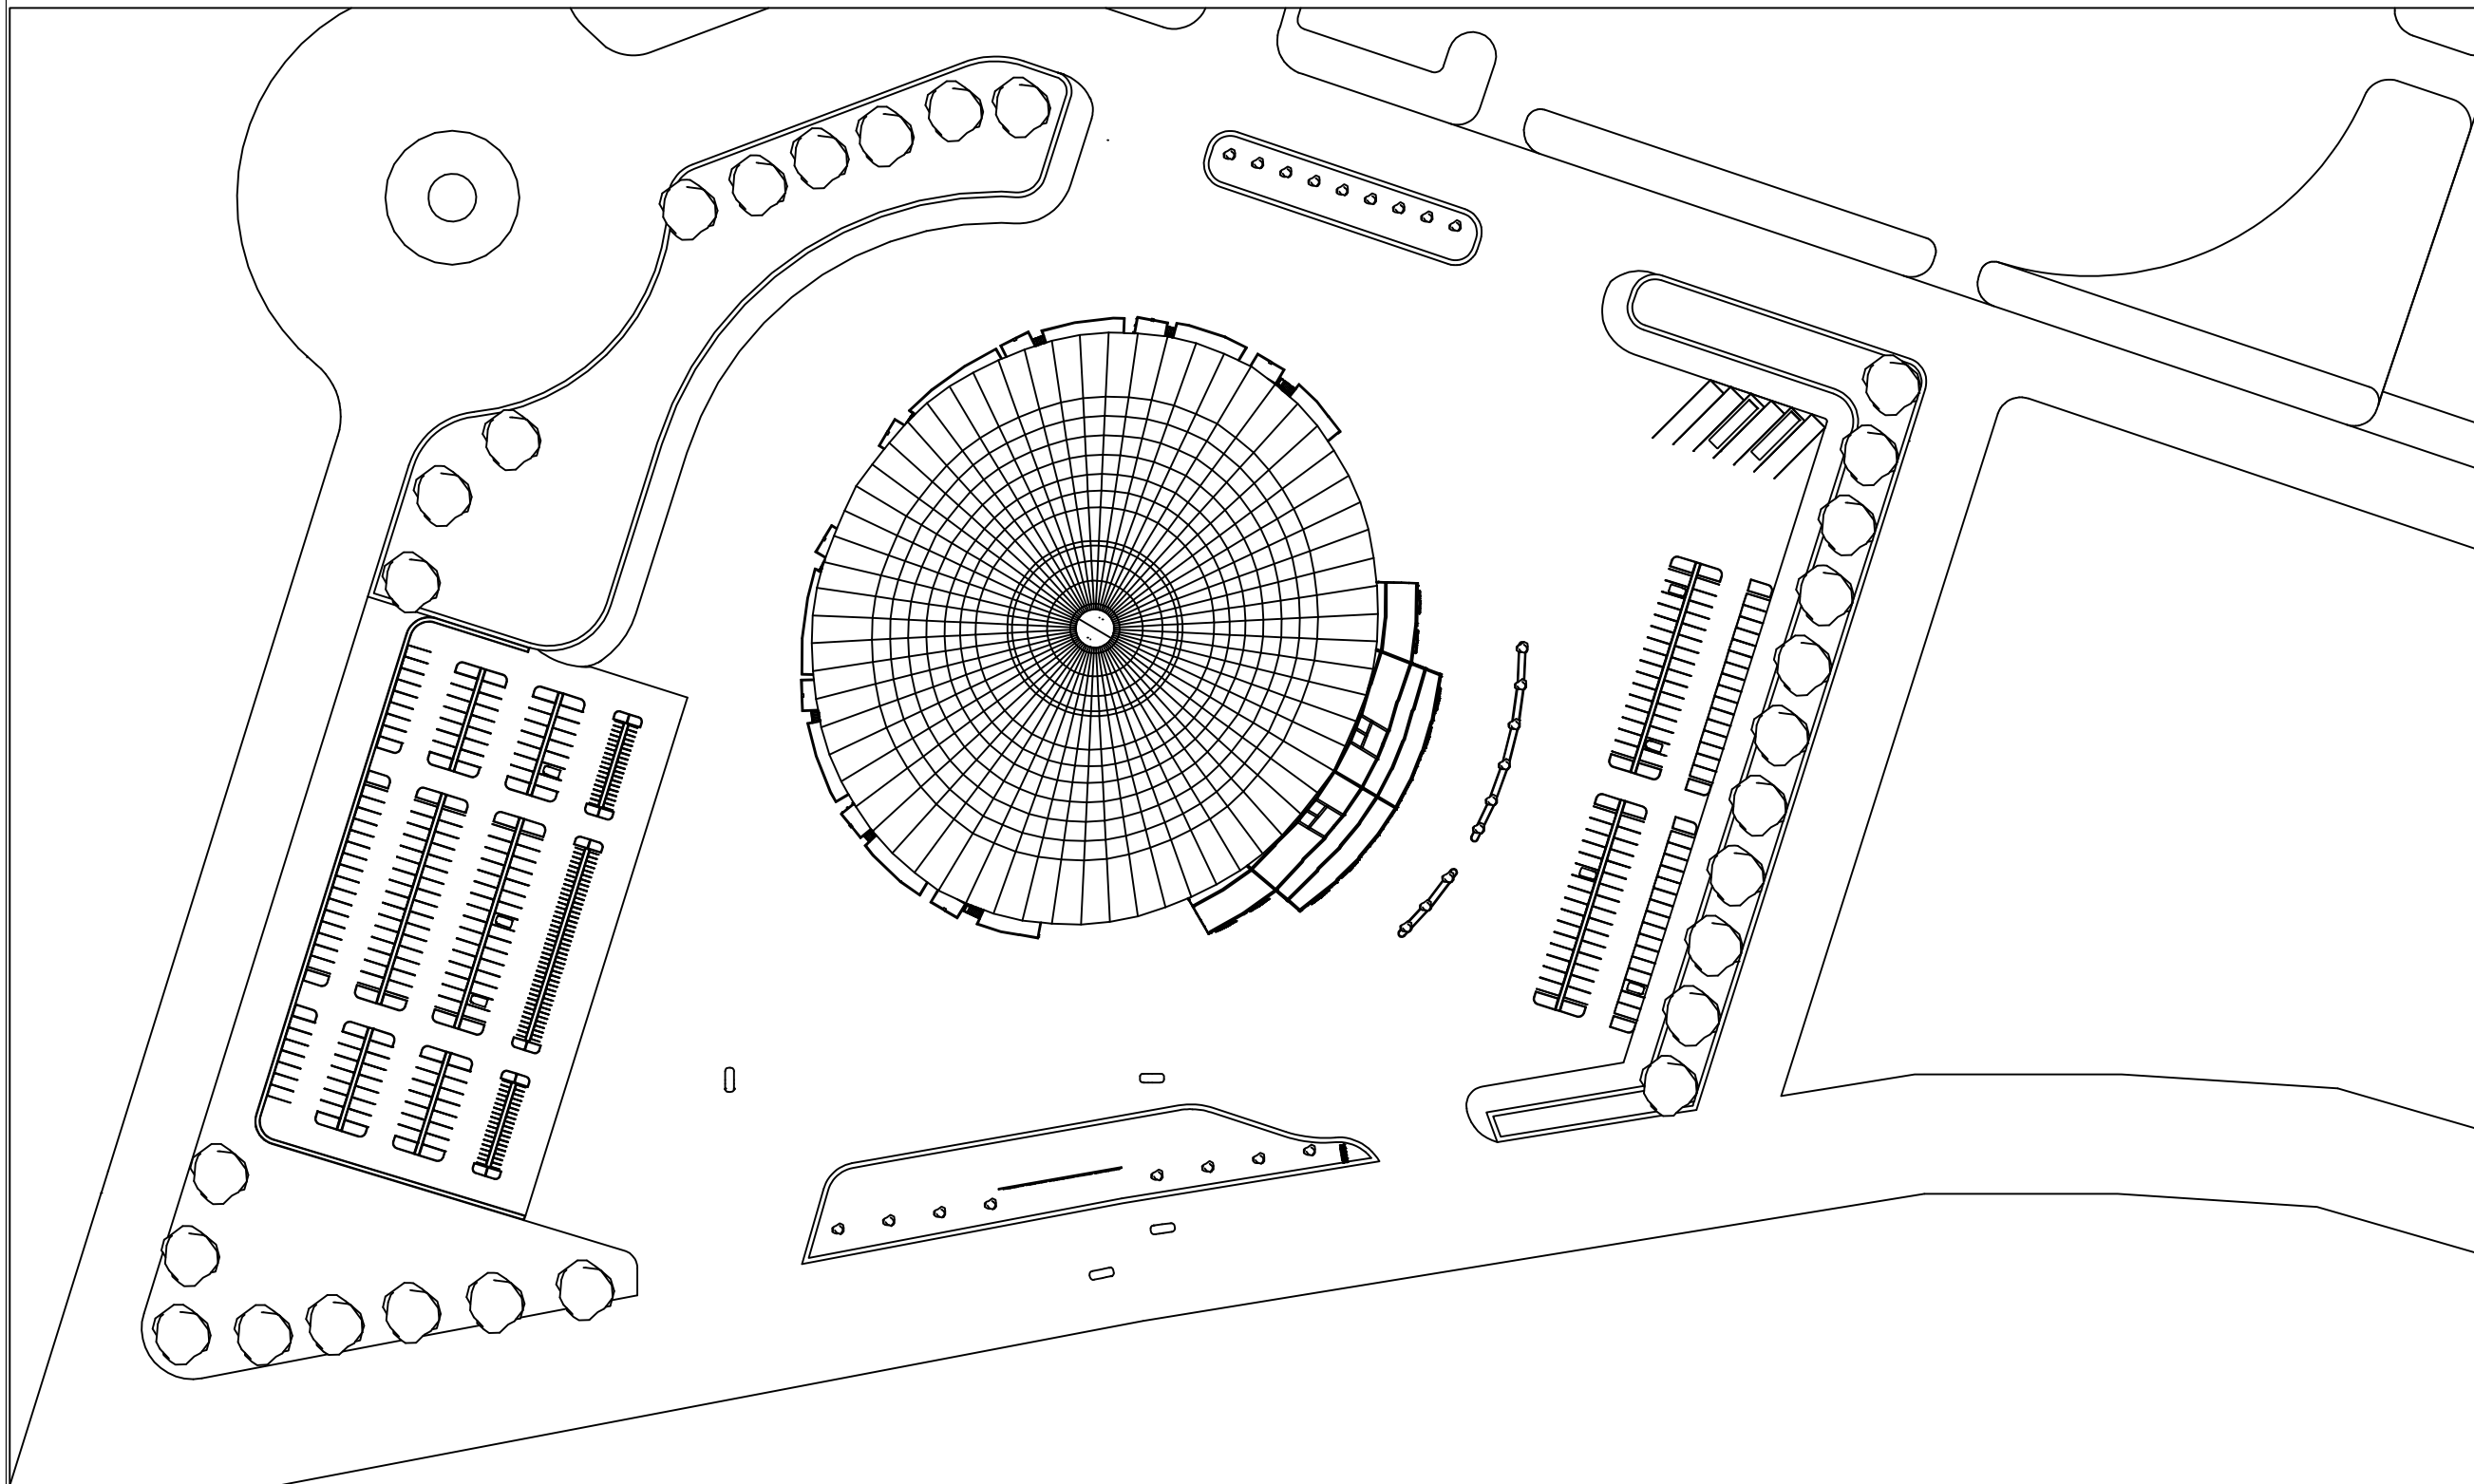

SITE PLAN

SKALA 1:1500



MATA KULIAH

TUGAS AKHIR

JUDUL

BUNG TOMO
BADMINTON ARENA

DOSEN PEMBIMBING 1

IQBAL IBNU RUSYD, S.T., M.T
NIP/NIDN : 0719118502

DOSEN PEMBIMBING 2

Ir. GUNAWAN, M.T
NIP/NIDN : 0707085902

NAMA MAHASISWA

DAYRAMA PARDANA PUTRA
NIM : 20191332015

JUDUL GAMBAR

POTONGAN A-A


CATATAN

NO. LEMBAR

JUMLAH LBR.

12

-

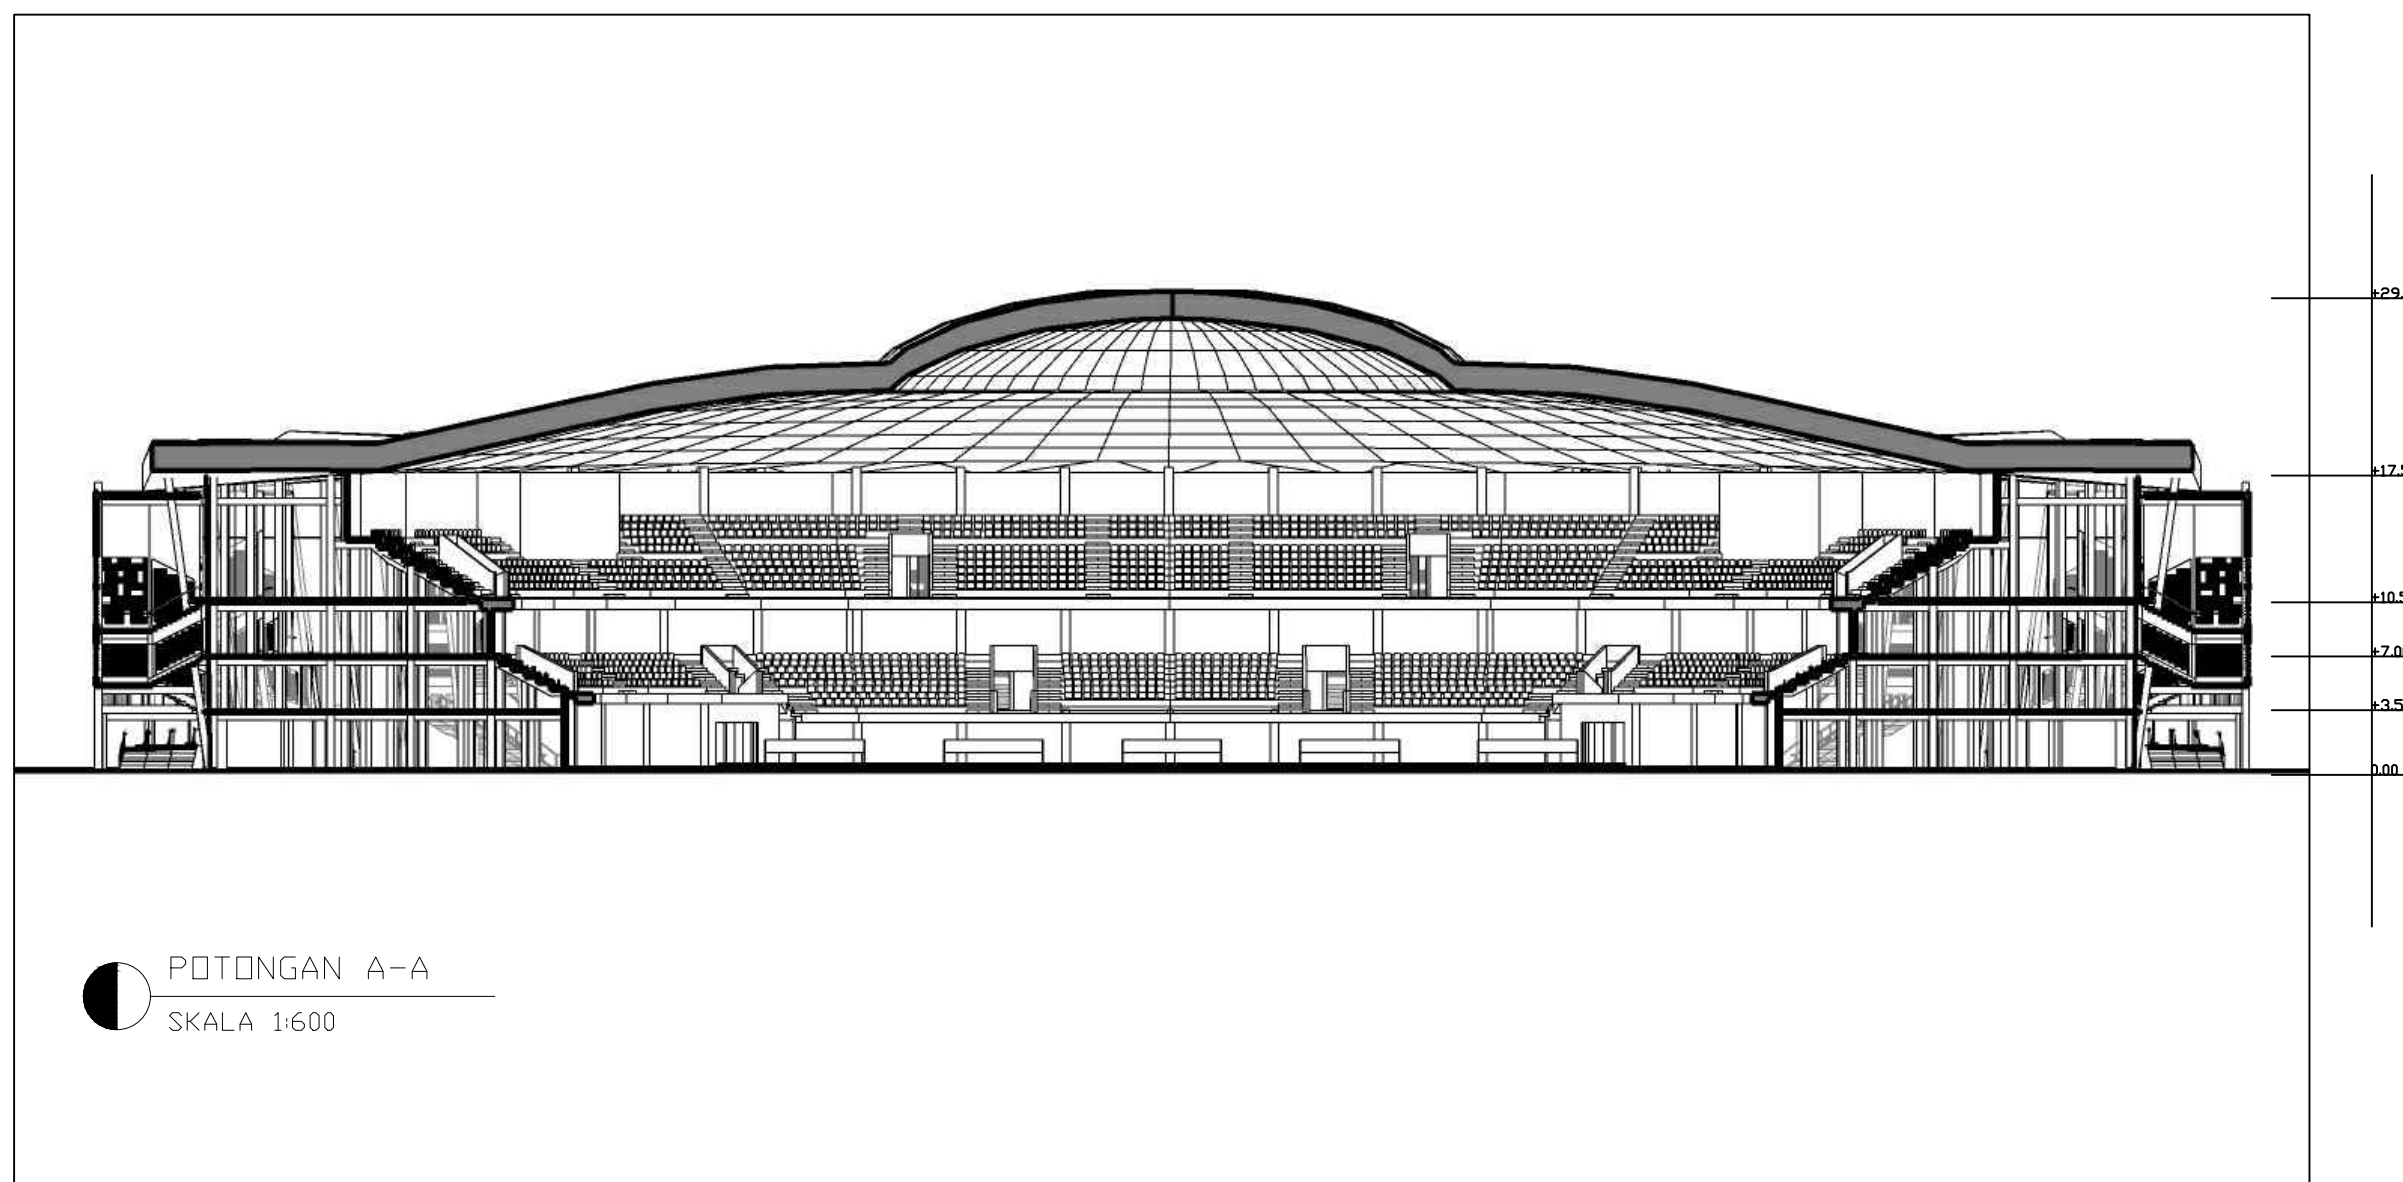



MATA KULIAH

TUGAS AKHIR

JUDUL

BUNG TOMO
BADMINTON ARENA

DOSEN PEMBIMBING 1

IQBAL IBNU RUSYD,S.T., M.T
NIP/NIDN : 0719118502

DOSEN PEMBIMBING 2

Ir. GUNAWAN, M.T
NIP/NIDN : 0707085902

NAMA MAHASISWA

DAYRAMA PARDANA PUTRA
NIM : 20191332015

JUDUL GAMBAR

POTONGAN B-B


CATATAN

NO. LEMBAR

JUMLAH LBR.


13

-

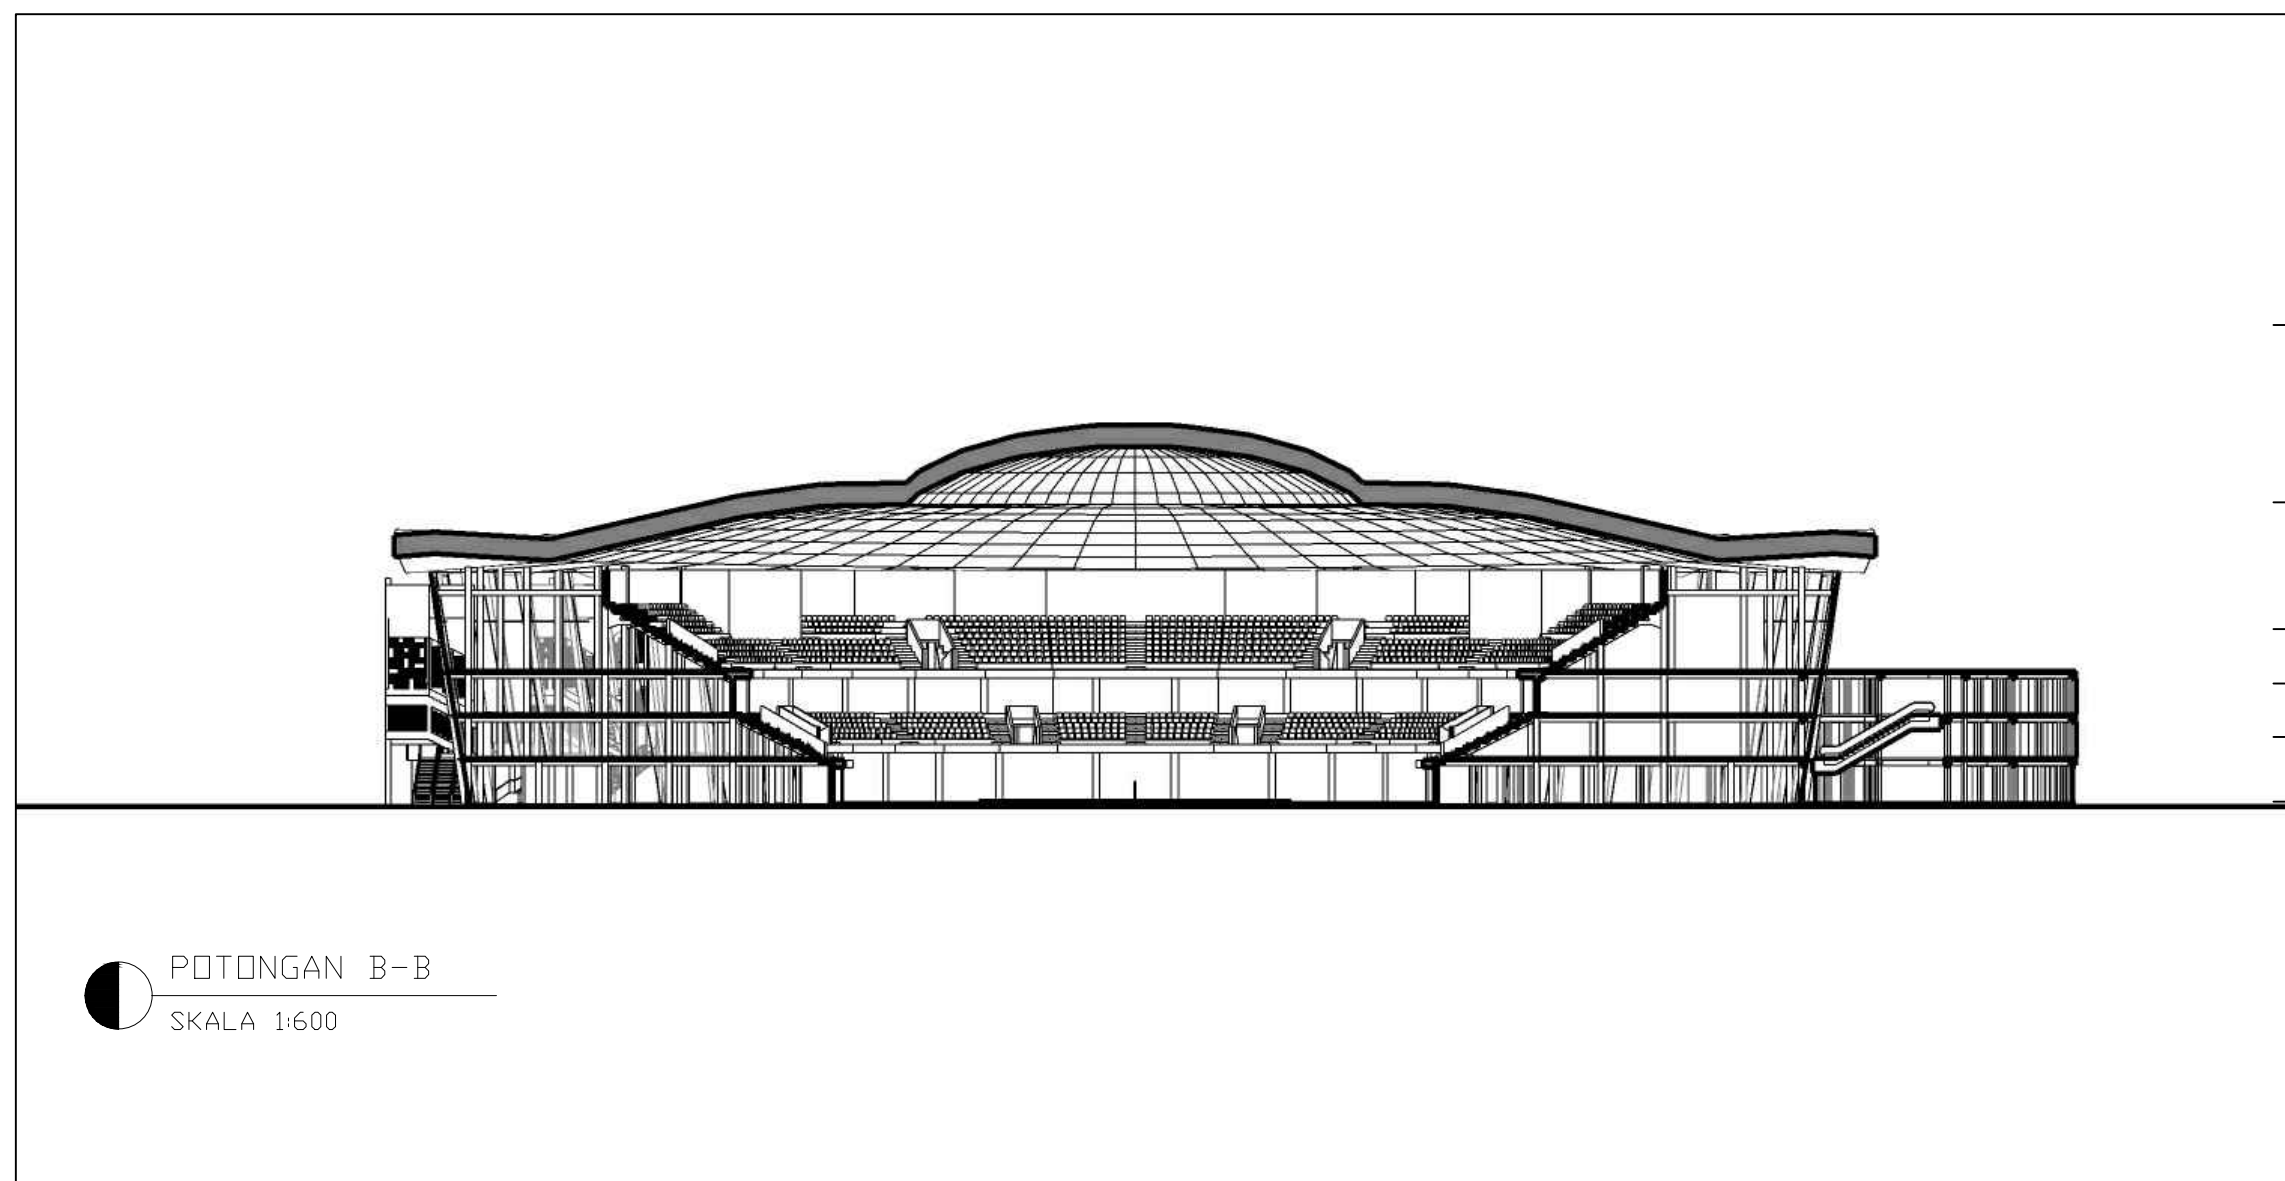



VIEW 1
RENDER PERSPECTIVE

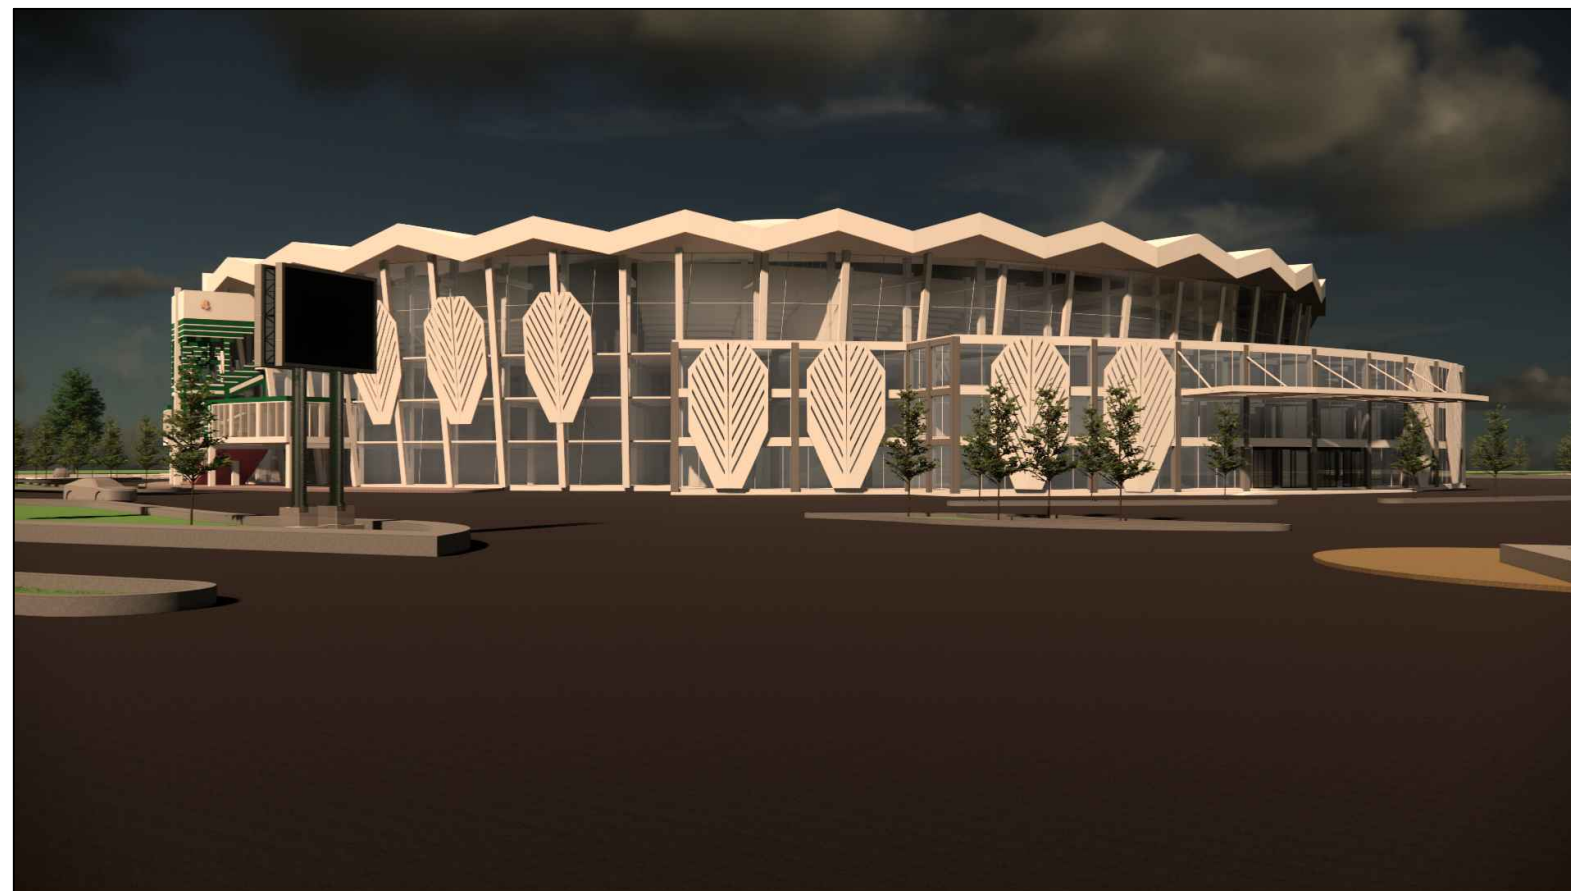

VIEW 2
RENDER PERSPECTIVE



MATA KULIAH

TUGAS AKHIR

JUDUL

BUNG TOMO
BADMINTON ARENA

DOSEN PEMBIMBING 1

IQBAL IBNU RUSYD,S.T., M.T
NIP/NIDN : 0719118502

DOSEN PEMBIMBING 2

Ir. GUNAWAN, M.T
NIP/NIDN : 0707085902

NAMA MAHASISWA

DAYRAMA PARDANA PUTRA
NIM : 20191332015

JUDUL GAMBAR


VIEW 1 & 2

CATATAN


| NO. LEMBAR | JUMLAH LBR. |
|------------|-------------|
| 14 | - |

14

-

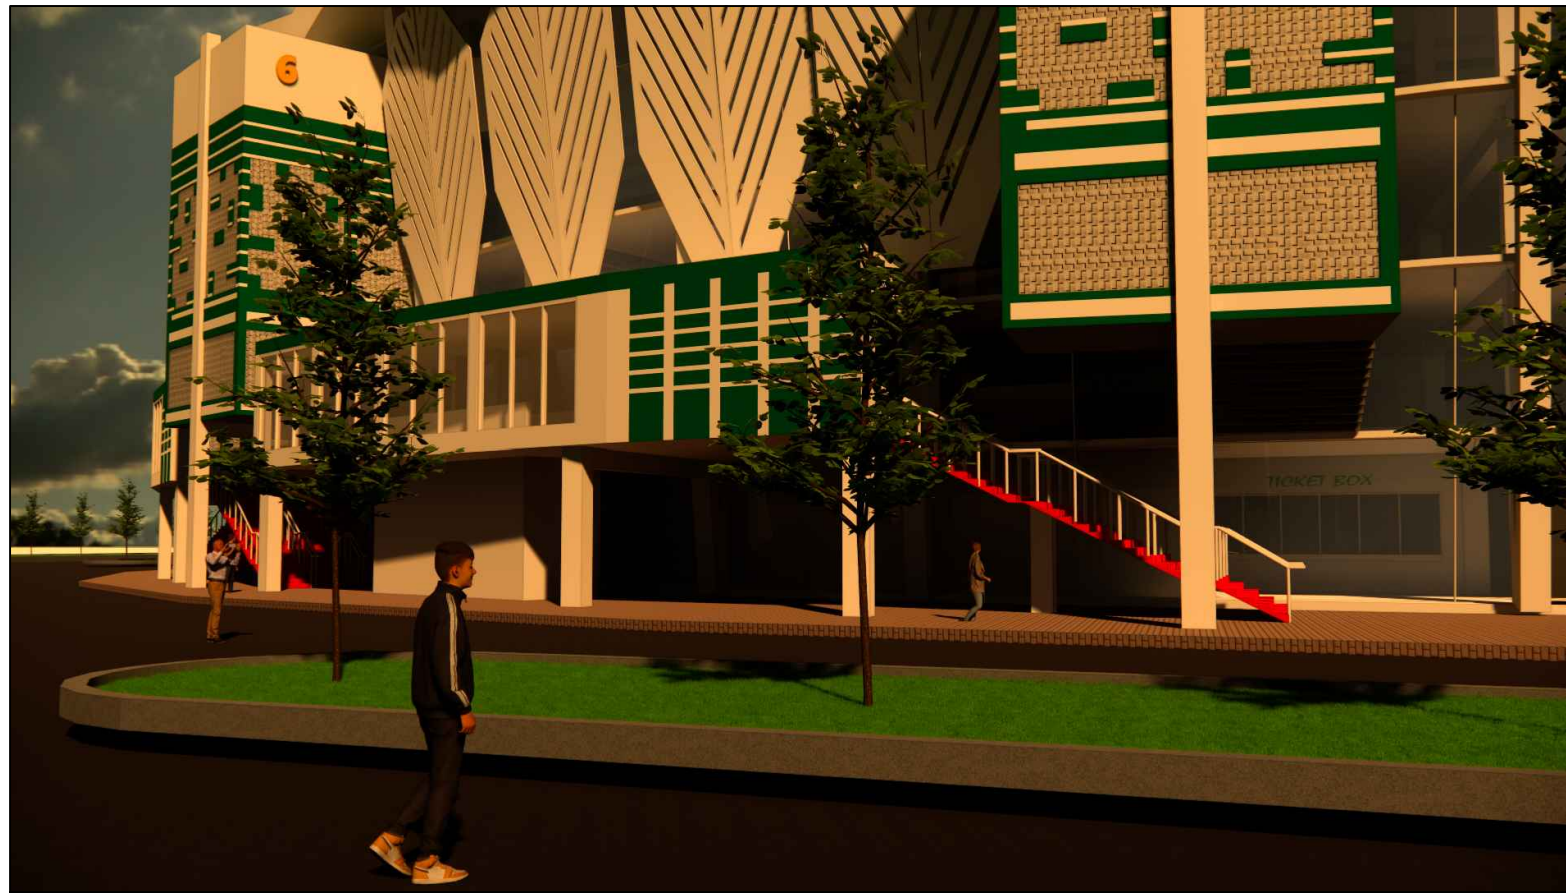

VIEW 3
RENDER PERSPECTIVE

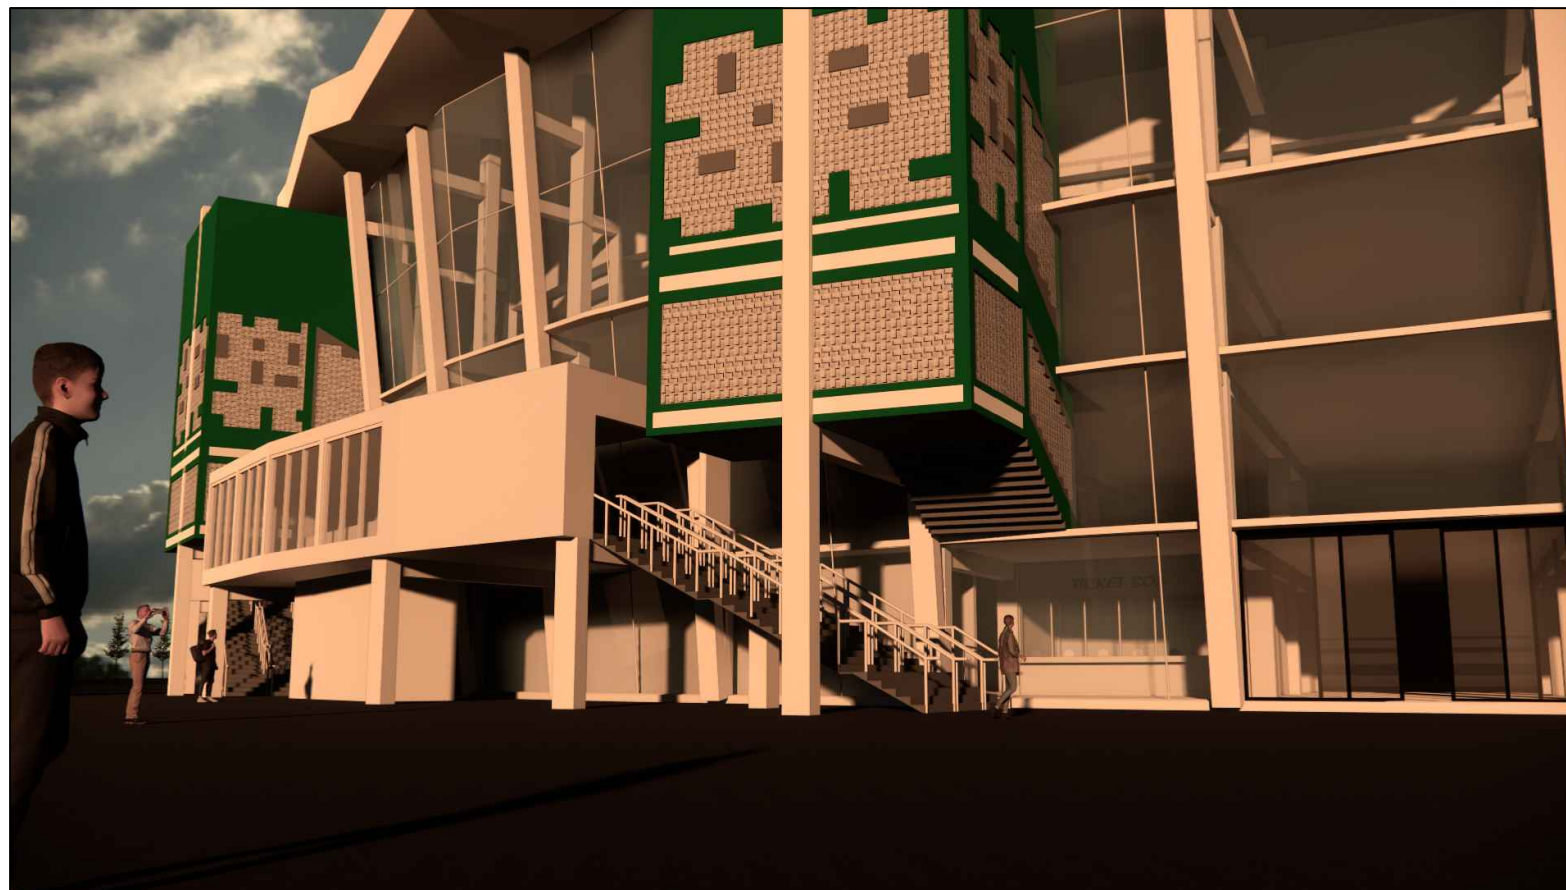

VIEW 4
RENDER PERSPECTIVE



MATA KULIAH

TUGAS AKHIR

JUDUL

BUNG TOMO
BADMINTON ARENA

DOSEN PEMBIMBING 1

IQBAL IBNU RUSYD,S.T., M.T
NIP/NIDN : 0719118502

DOSEN PEMBIMBING 2

Ir. GUNAWAN, M.T
NIP/NIDN : 0707085902

NAMA MAHASISWA

DAYRAMA PARDANA PUTRA
NIM : 20191332015

JUDUL GAMBAR

VIEW 3 & 4

CATATAN

| NO. LEMBAR | JUMLAH LBR. |
|------------|-------------|
| 15 | - |

15

-



MATA KULIAH

TUGAS AKHIR

JUDUL

BUNG TOMO
BADMINTON ARENA

DOSEN PEMBIMBING 1

IQBAL IBNU RUSYD,S.T., M.T
NIP/NIDN : 0719118502

DOSEN PEMBIMBING 2

Ir. GUNAWAN, M.T
NIP/NIDN : 0707085902

NAMA MAHASISWA

DAYRAMA PARDANA PUTRA
NIM : 20191332015

JUDUL GAMBAR

VIEW 5 & 6


CATATAN

NO. LEMBAR


15

JUMLAH LBR.

-

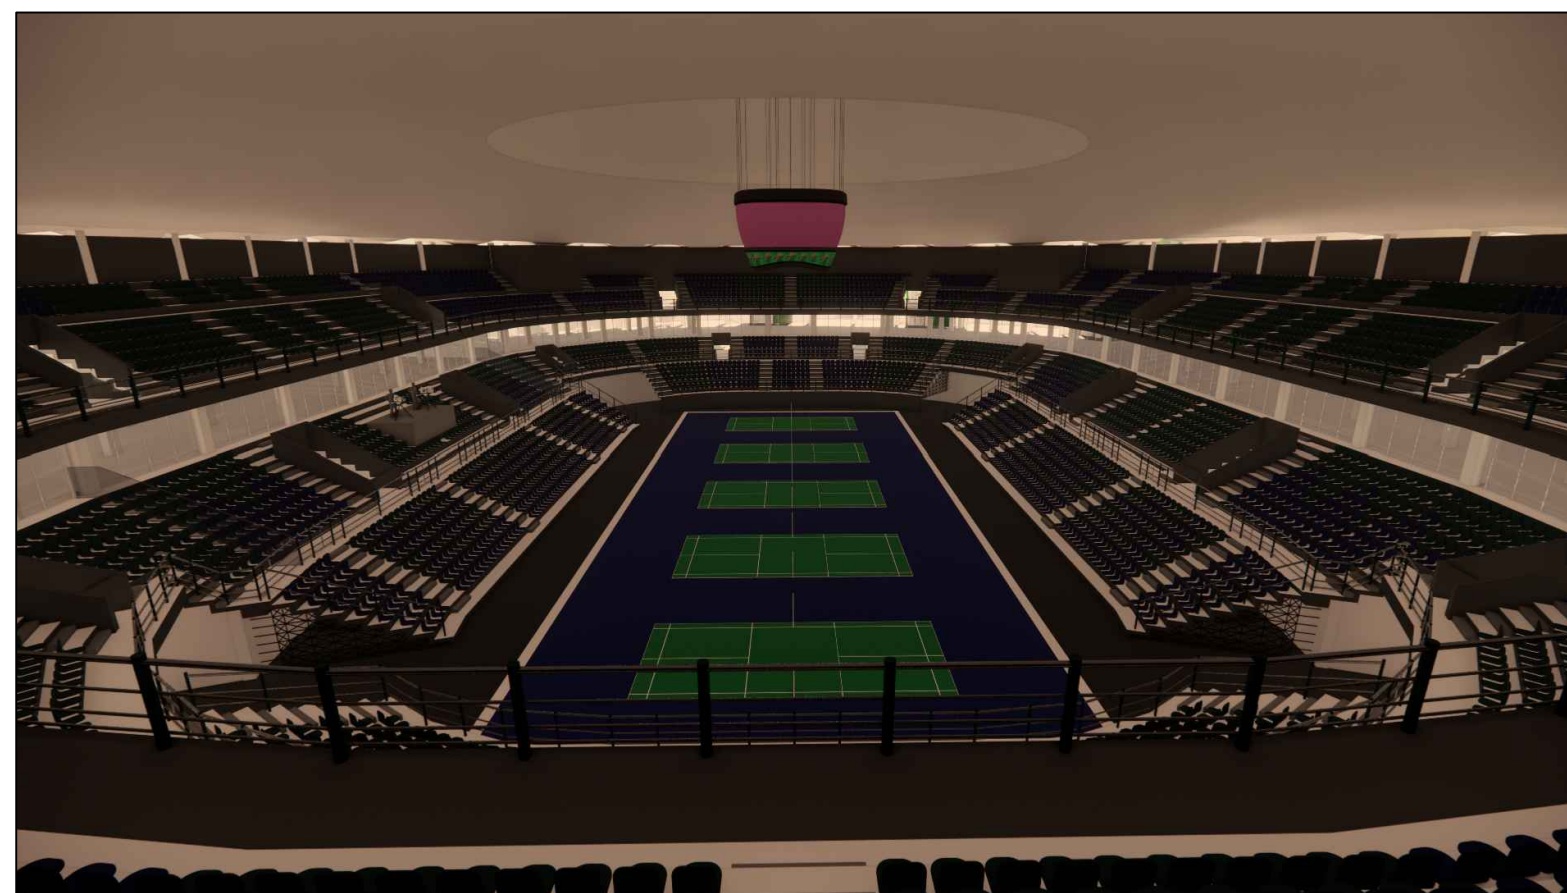

VIEW 5
RENDER PERSPECTIVE
INTERIOR

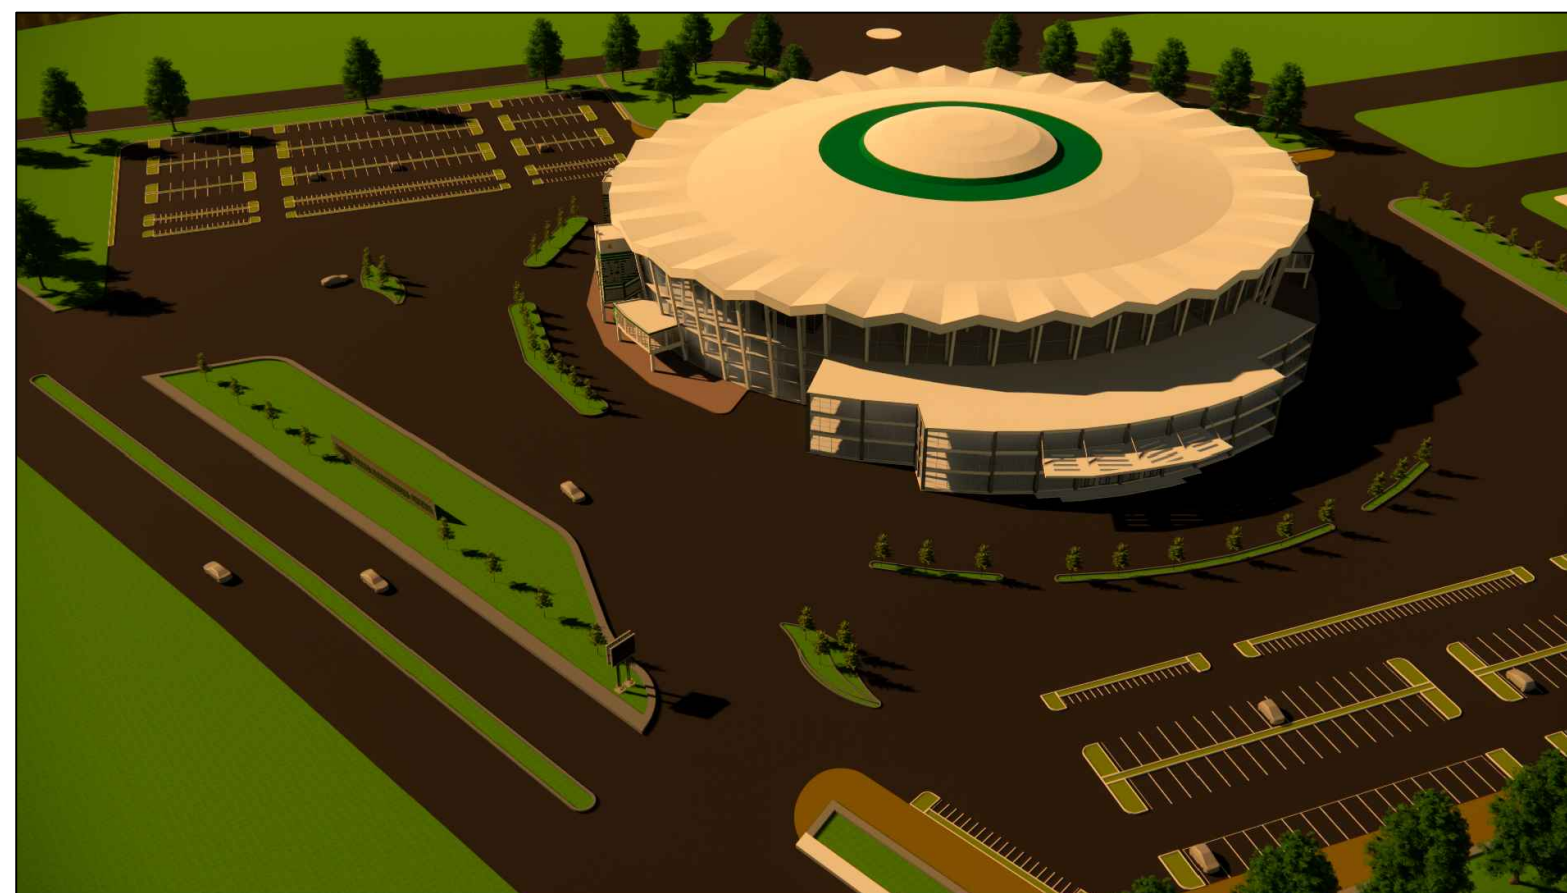

VIEW 6
RENDER PERSPECTIVE