



**UNIVERSITAS MUHAMADIYAH
SURABAYA**

FAKULTAS TEKNIK JURUSAN ARSITEKTUR

TUGAS AKHIR ARSITEKTUR


SEMESTER GANJIL 2022/2023

JUDUL TUGAS AKHIR:

Perancangan Pusat Seni dan Budaya
Samarinda dengan Penekanan
Arsitektur Neo Vernakular

CATATAN:

Lokasi : Jl. Untung Suropati
Luas Tapak : 30.000 m²
KDB 40% : 14.073 m²
KDH 60% : 15.927 m²
GSB : Depan : 10 m
: Samping : 5 m

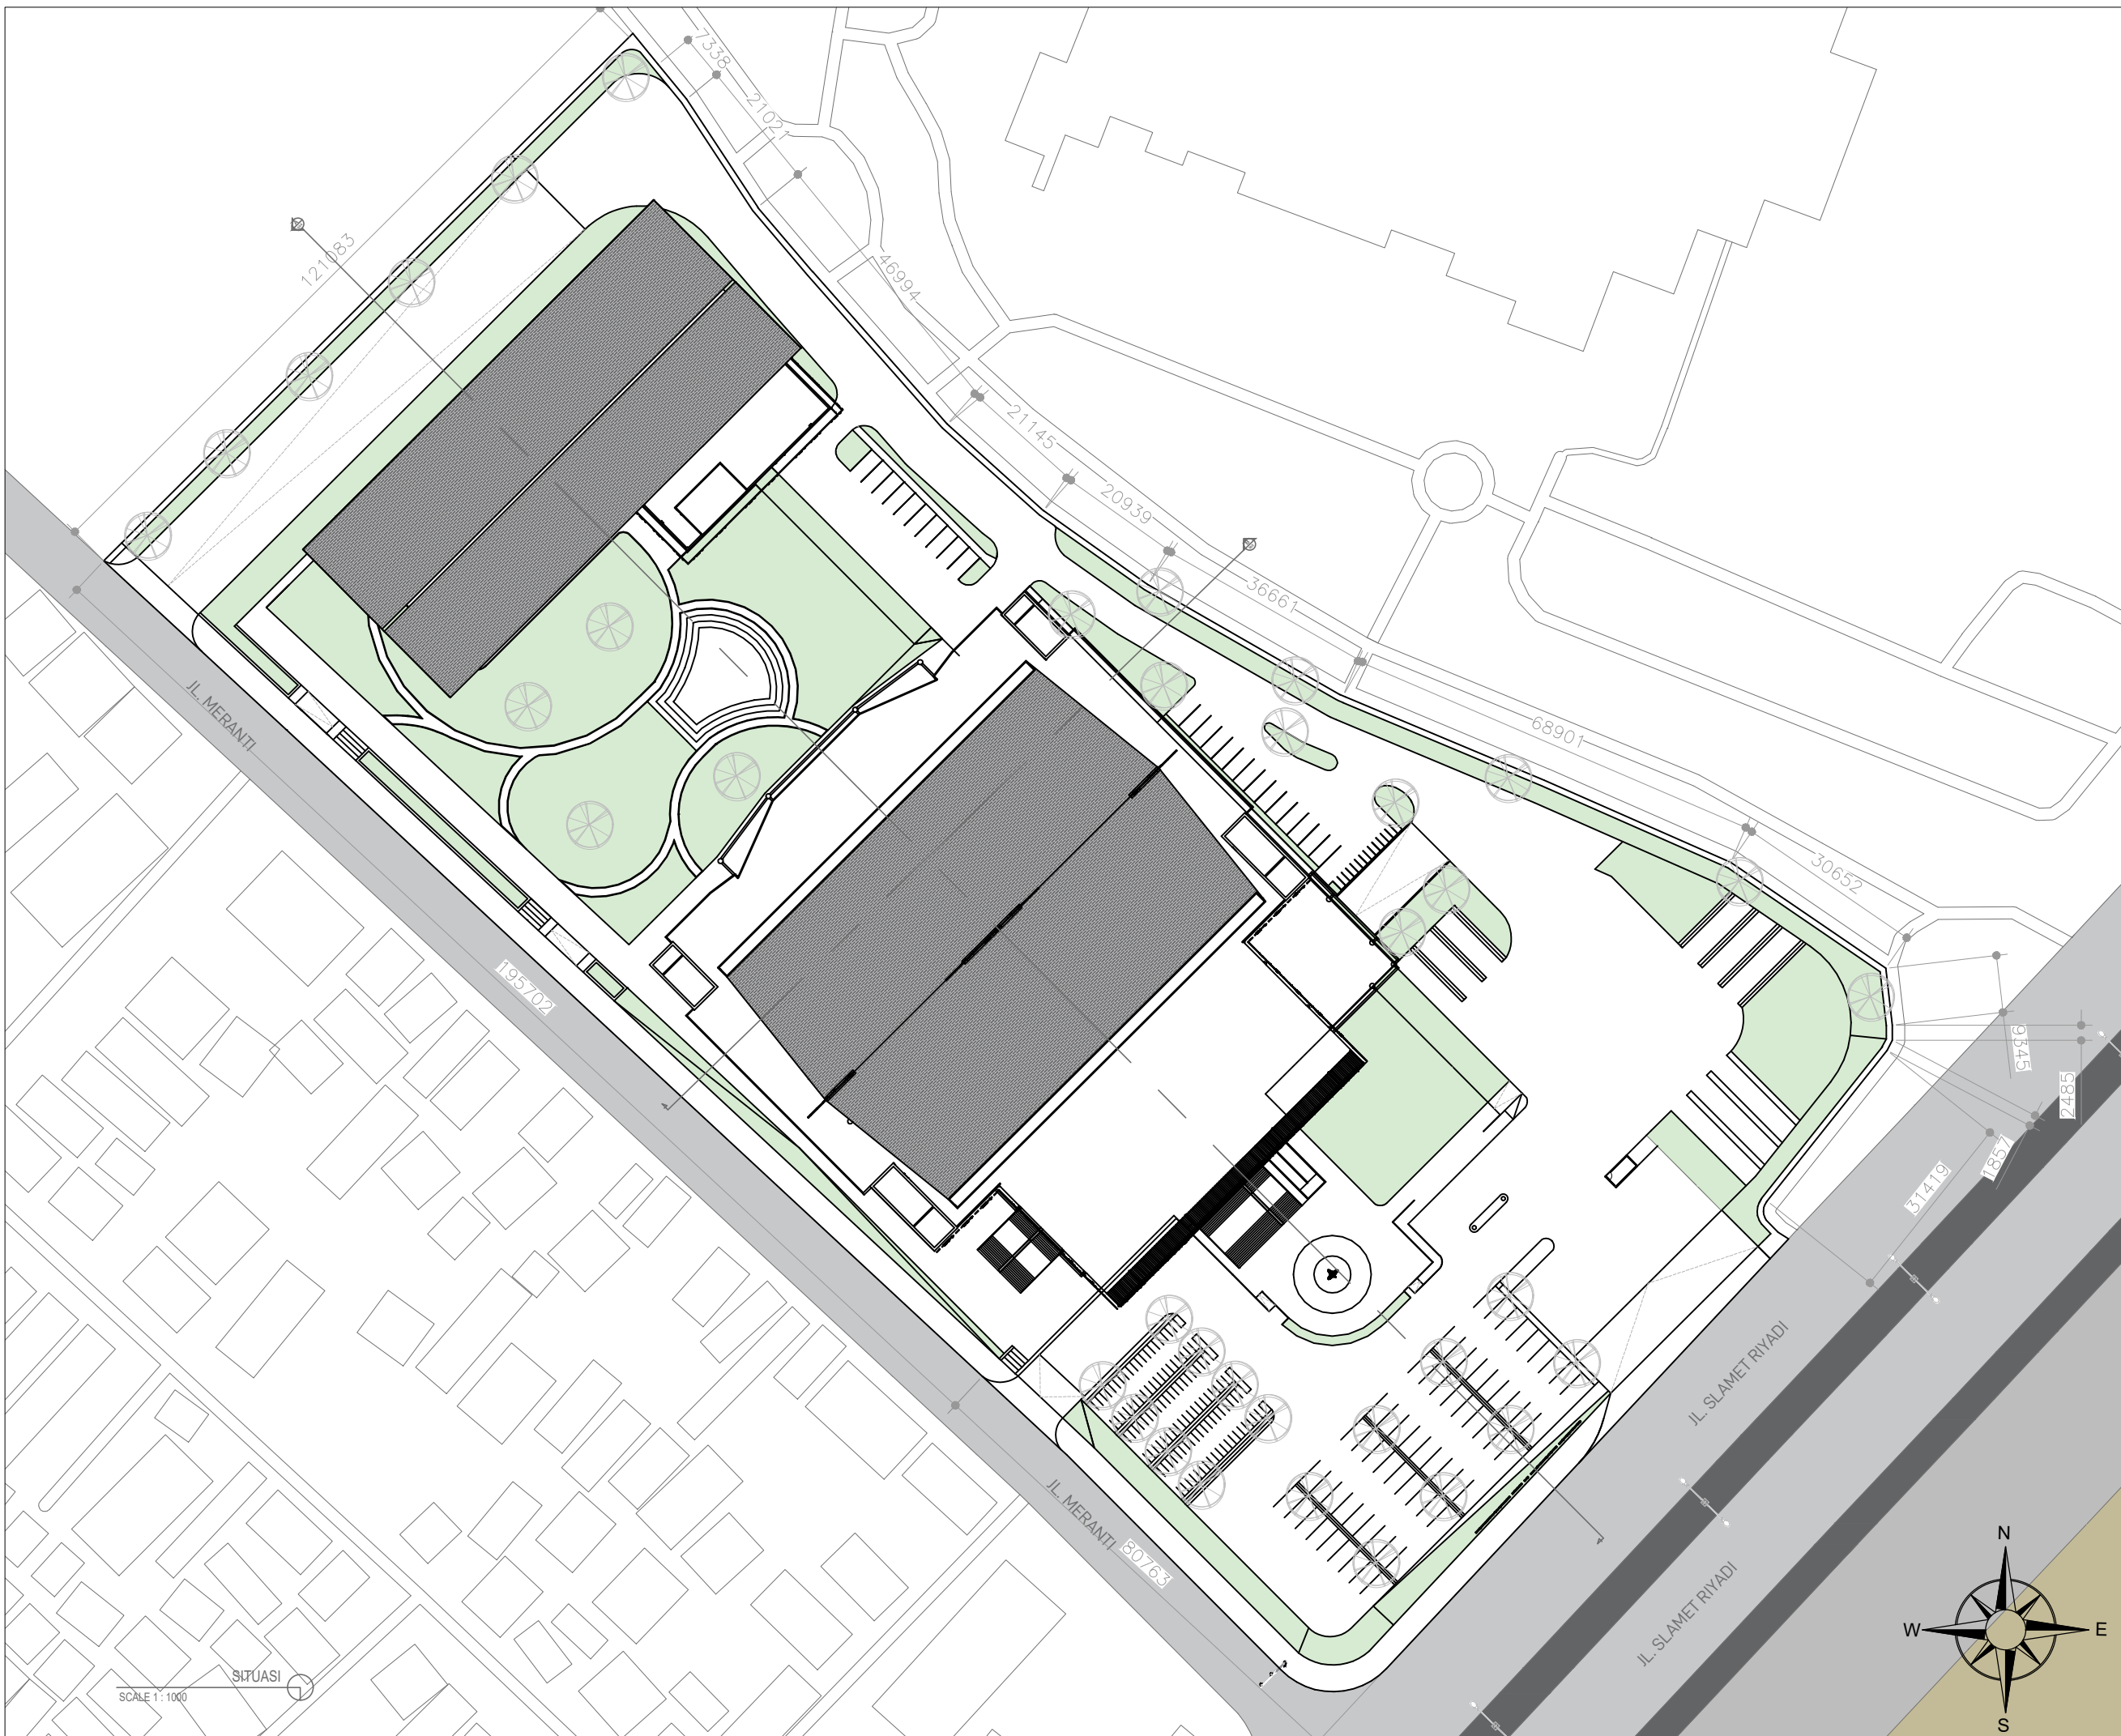

JUDUL GAMBAR:

Situasi

SKALA:

1:1000

NAMA : M Danar H. Adhyreksa

NIM : 20211332027

DOSEN PEMBIMBING 1:

Zuraida, ST., MT

DOSEN PEMBIMBING 2:

Nurul Marina, ST., MT

KETERANGAN:

LEMBAR:

TANGGAL:

TOTAL:



**UNIVERSITAS MUHAMADIYAH
SURABAYA**

FAKULTAS TEKNIK JURUSAN ARSITEKTUR

TUGAS AKHIR ARSITEKTUR

SEMESTER GANJIL 2022/2023

JUDUL TUGAS AKHIR:

Perancangan Pusat Seni dan Budaya
Samarinda dengan Penekanan
Arsitektur Neo Vernakular

CATATAN:

Lokasi : Jl. Untung Suropati
Luas Tapak : 30.000 m²
KDB 40% : 14.073 m²
KLB :
GSB : Depan :
: Samping :

JUDUL GAMBAR:

Site Plan

SKALA:

1:1000

NAMA : M Danar H. Adhyreksa

NIM : 20211332027

DOSEN PEMBIMBING 1:

Zuraida, ST., MT

DOSEN PEMBIMBING 2:


Nurul Marina, ST., MT

KETERANGAN:

LEMBAR:


TANGGAL:

TOTAL:

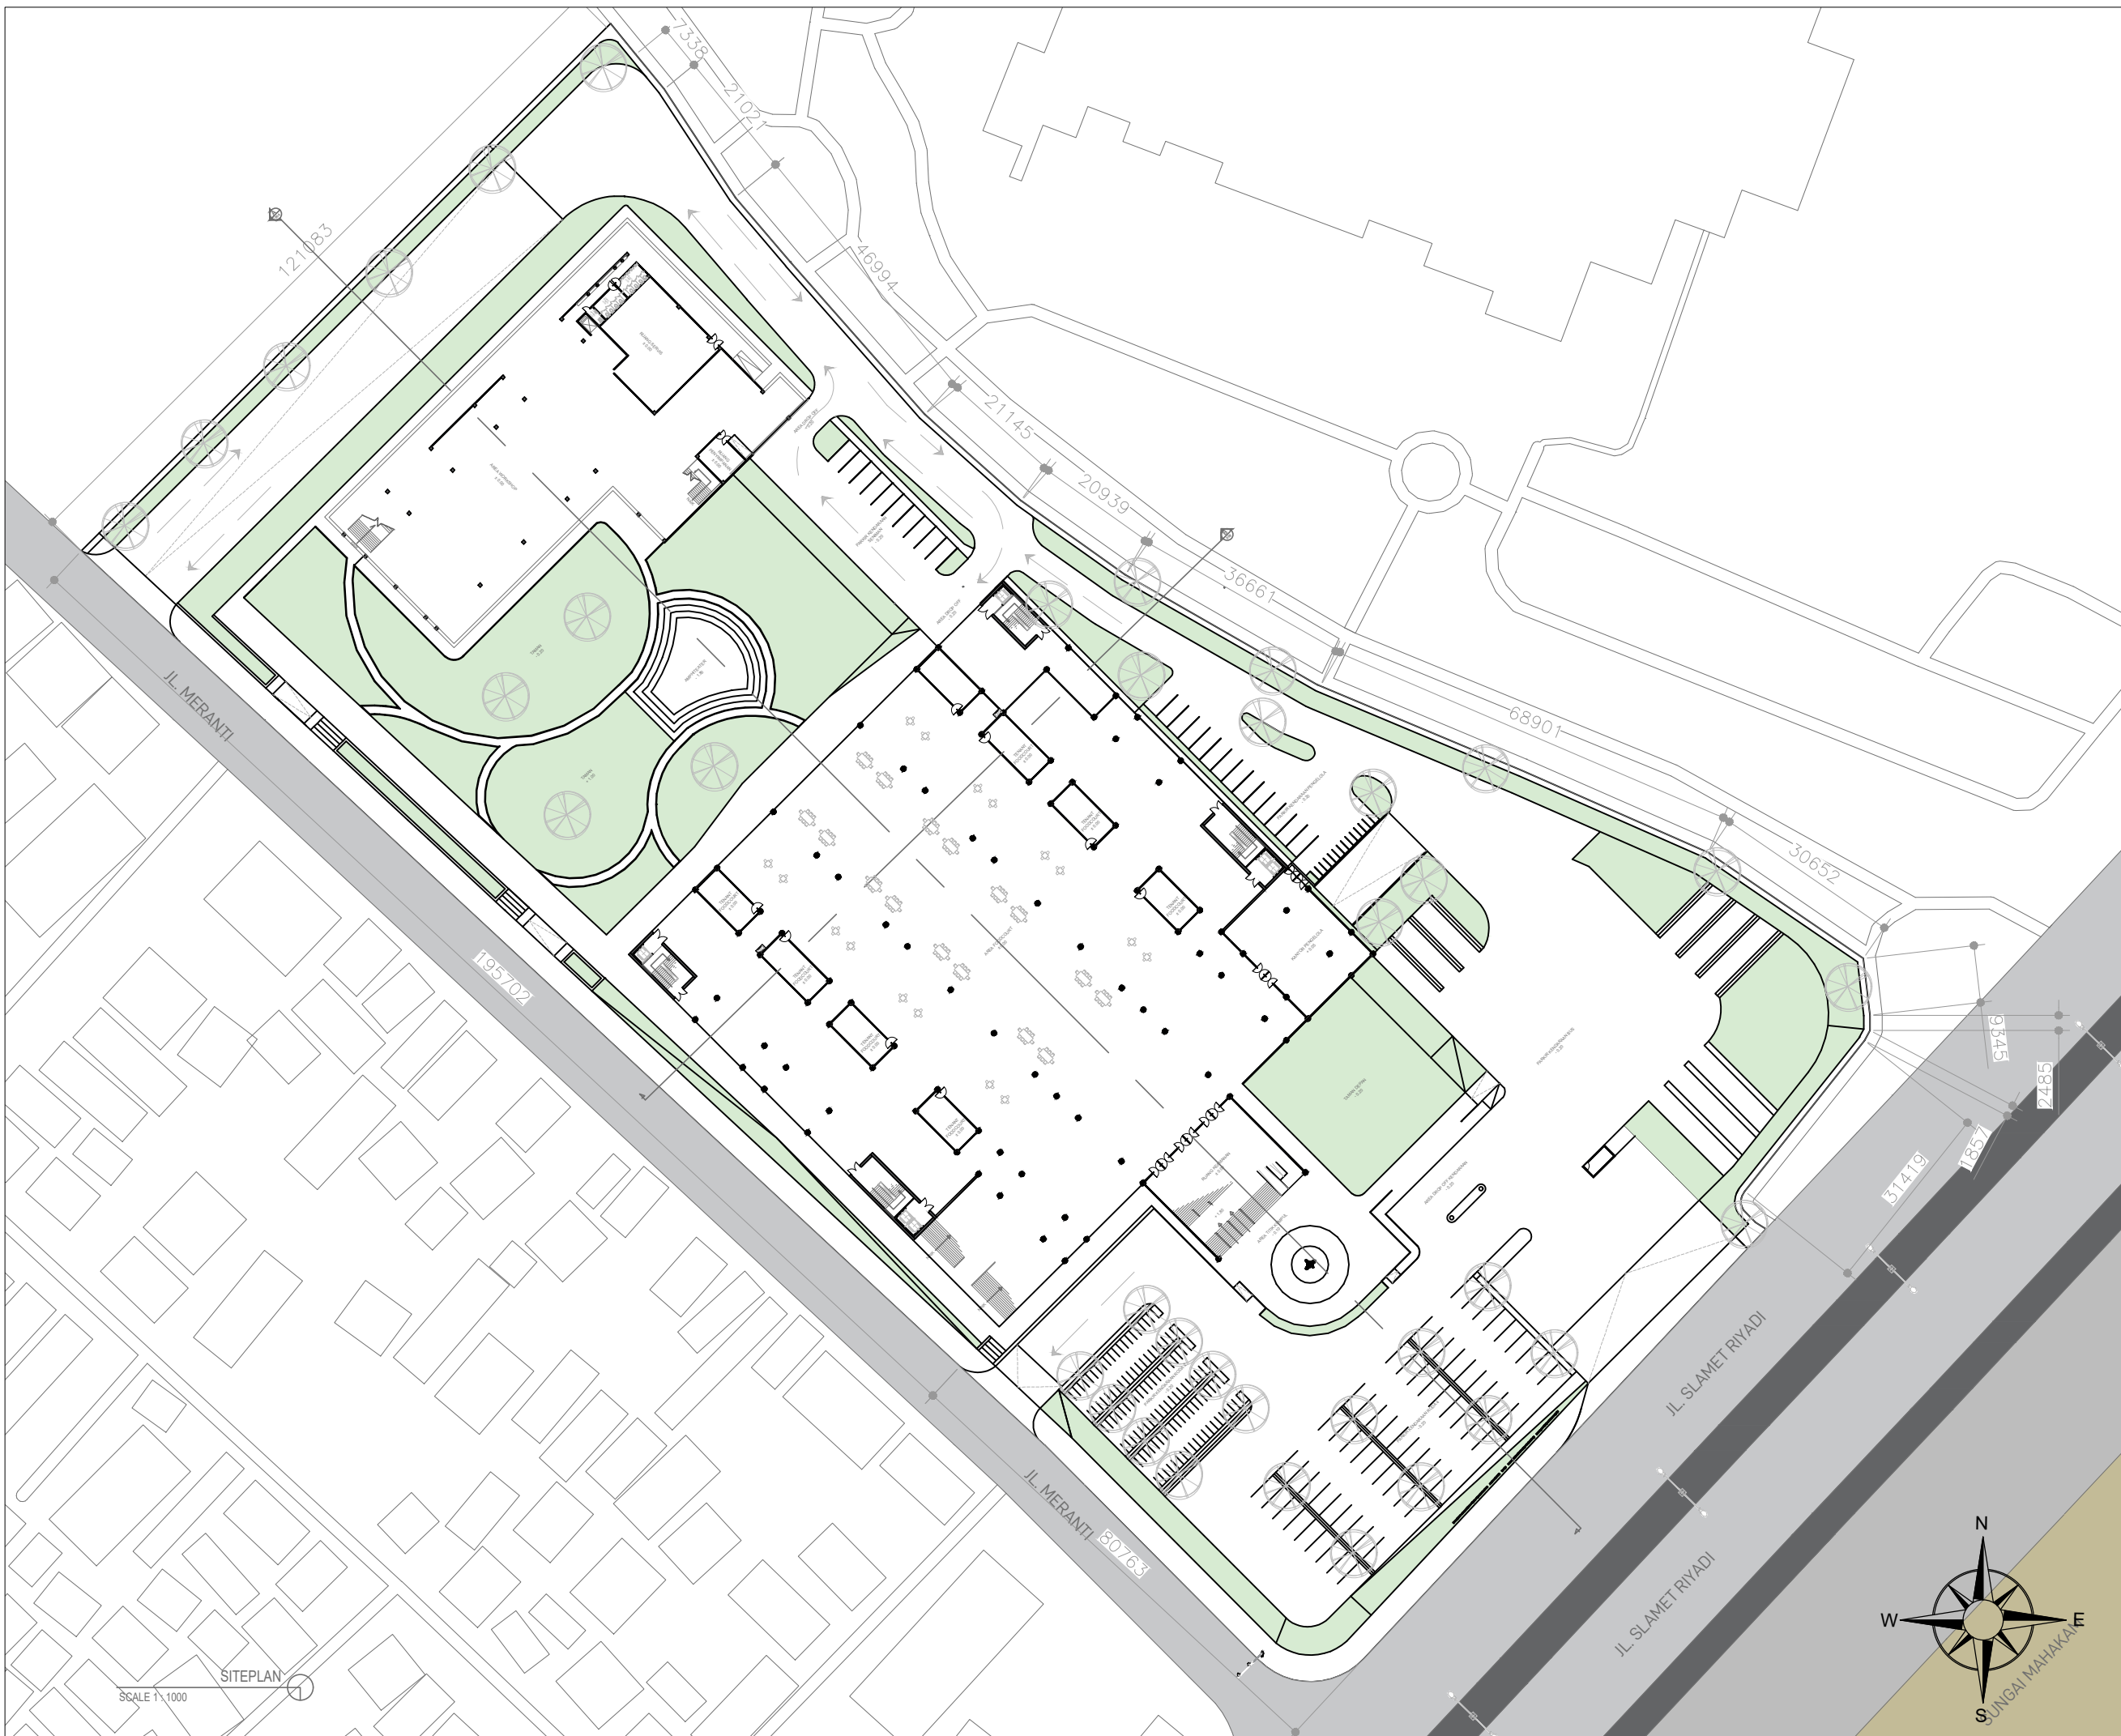

SCALE 1:1000

SITEPLAN

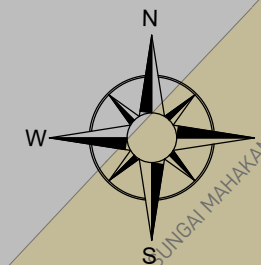



**UNIVERSITAS MUHAMADIYAH
SURABAYA**
FAKULTAS TEKNIK JURUSAN ARSITEKTUR

TUGAS AKHIR ARSITEKTUR
SEMESTER GANJIL 2022/2023

JUDUL TUGAS AKHIR:
Perancangan Pusat Seni dan Budaya
Samarinda dengan Penekanan
Arsitektur Neo Vernakular

CATATAN:

JUDUL GAMBAR:
Denah Lantai Basement
Gedung Teater

SKALA:
1:500

NAMA : M Danar H. Adhyreksa


NIM : 20211332027

DOSEN PEMBIMBING 1:
Zuraida, ST., MT

DOSEN PEMBIMBING 2:
Nurul Marina, ST., MT

KETERANGAN:

LEMBAR:
TOTAL:

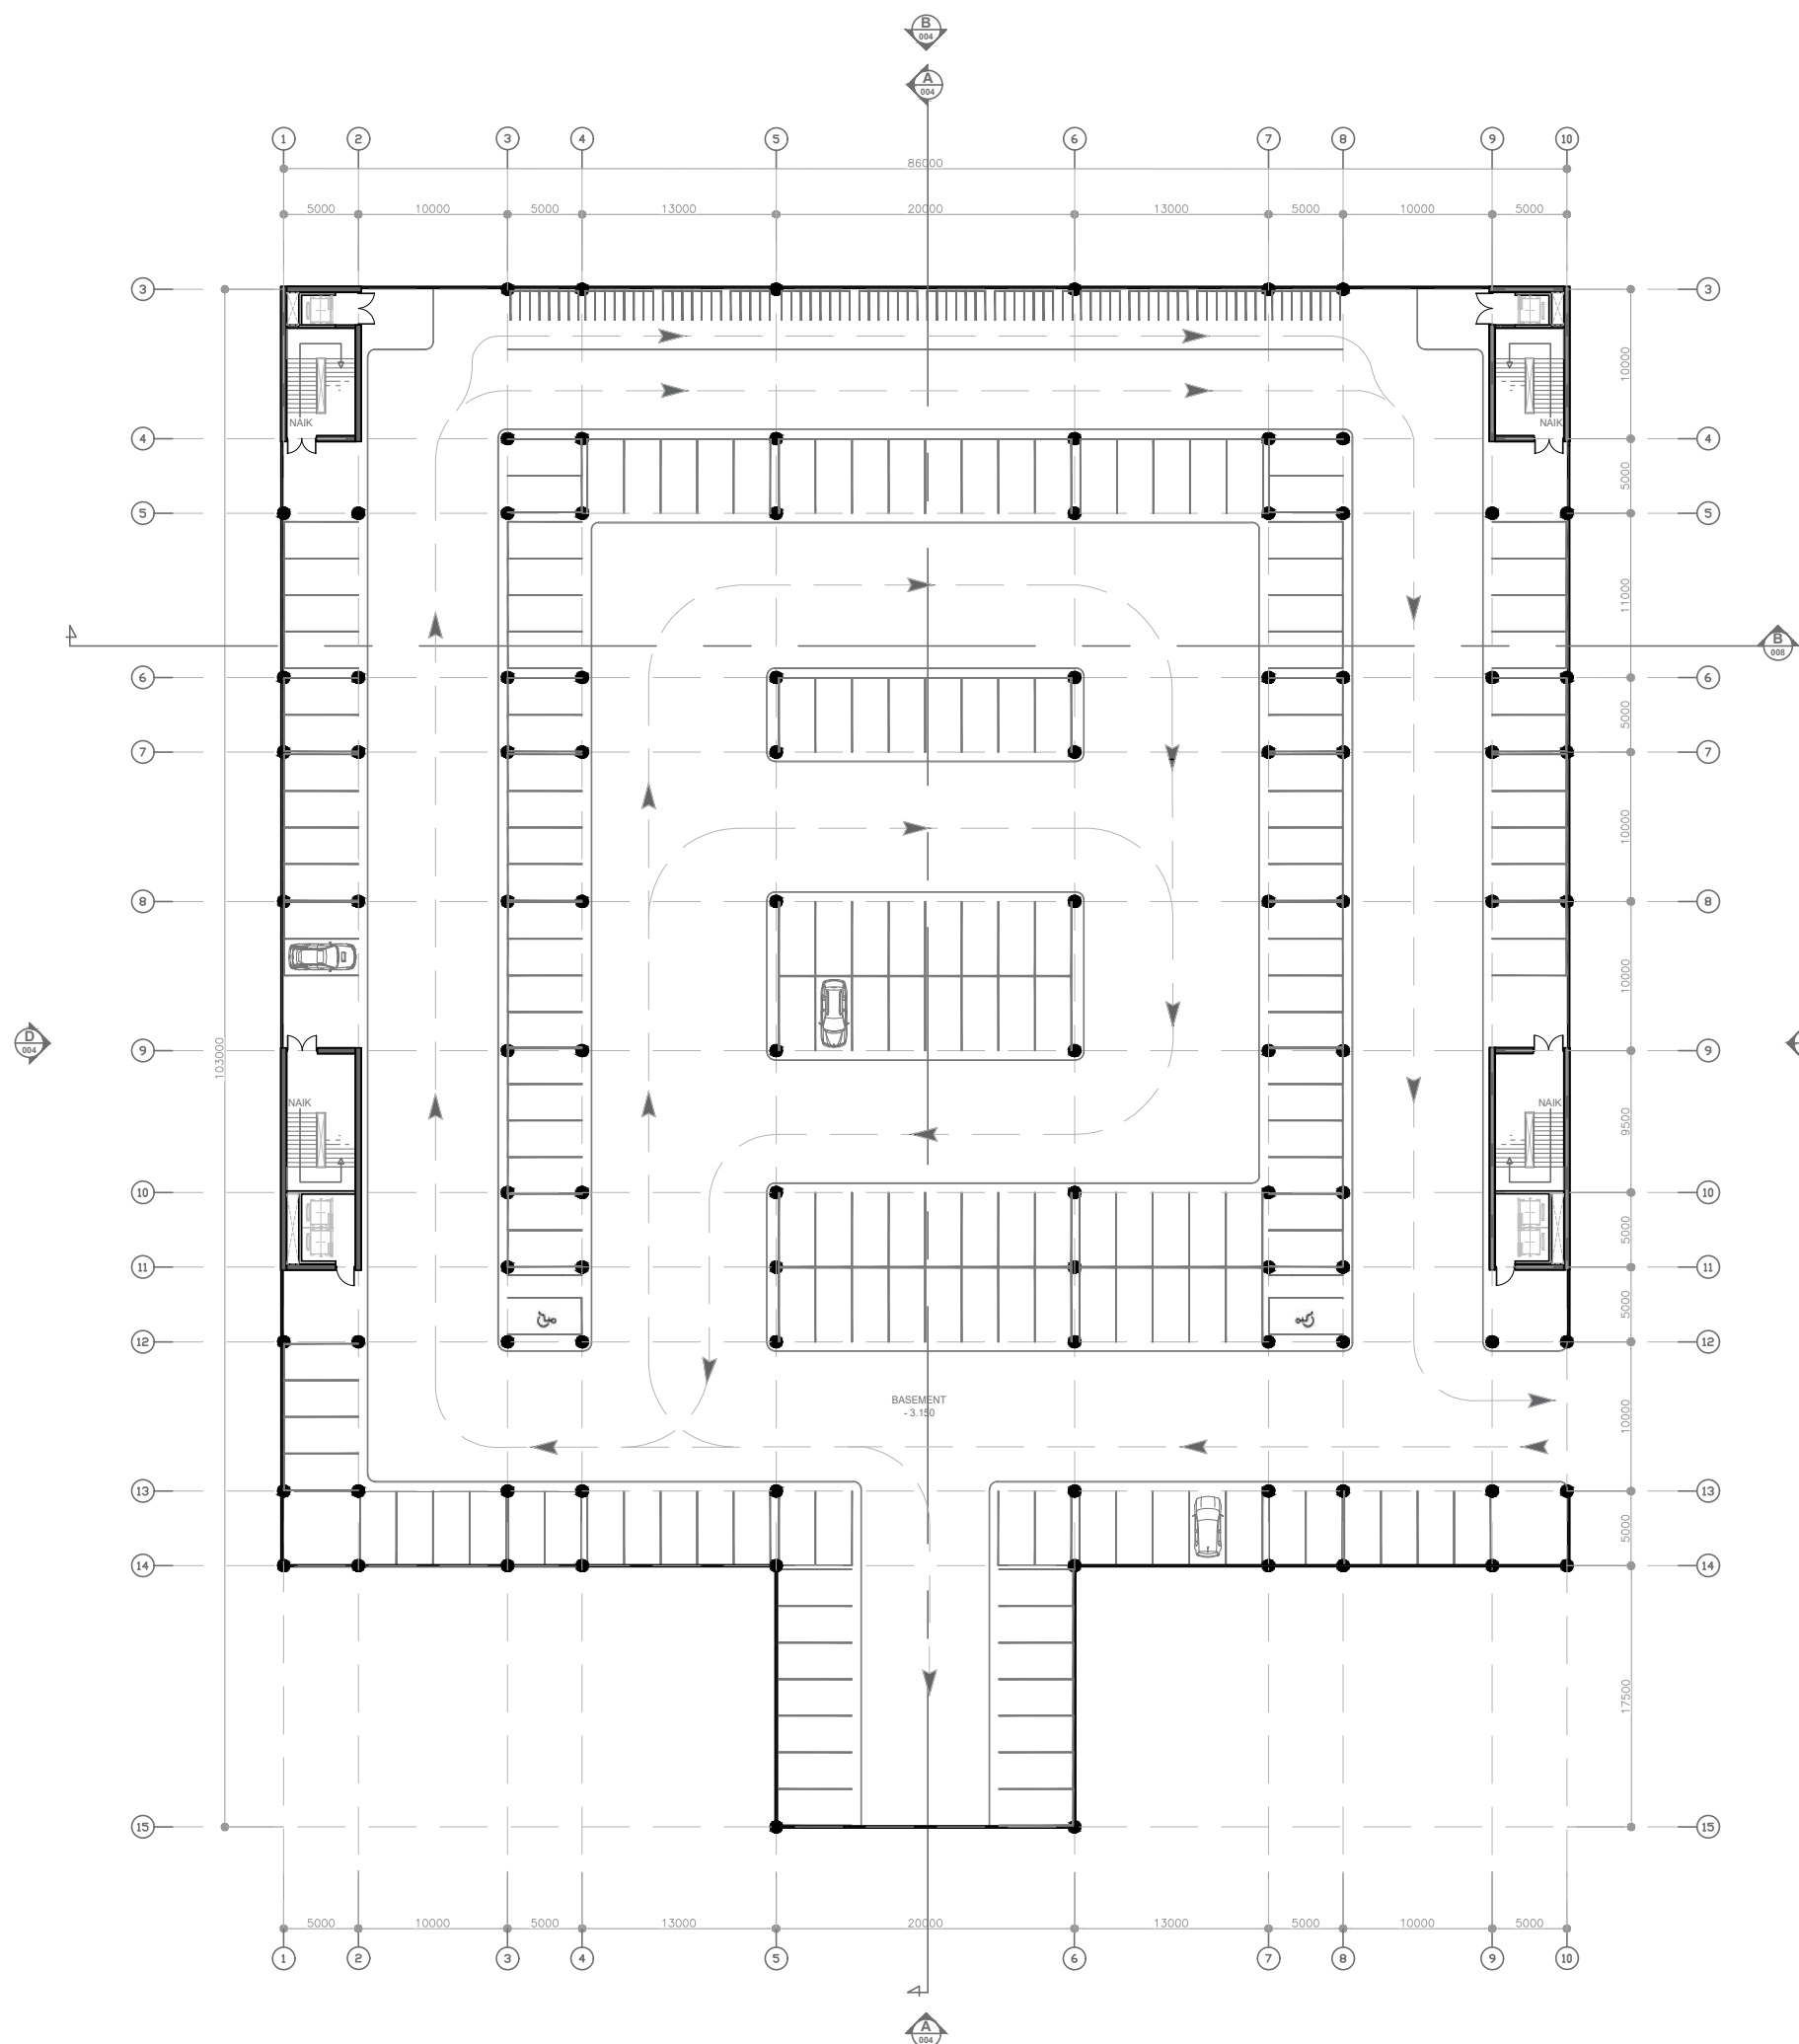

DENAH LANTAI BASEMENT
SCALE 1 : 500



UNIVERSITAS MUHAMADIYAH
SURABAYA
FAKULTAS TEKNIK JURUSAN ARSITEKTUR

TUGAS AKHIR ARSITEKTUR
SEMESTER GANJIL 2022/2023

JUDUL TUGAS AKHIR:
Perancangan Pusat Seni dan Budaya
Samarinda dengan Penekanan
Arsitektur Neo Vernakular

CATATAN:

JUDUL GAMBAR:
Denah Lantai Dasar
Gedung Teater

SKALA:
1:500

NAMA : M Danar H. Adhyreksa

NIM : 20211332027

DOSEN PEMBIMBING 1:
Zuraida, ST., MT


DOSEN PEMBIMBING 2:
Nurul Marina, ST., MT

KETERANGAN:

LEMBAR:

TANGGAL:

TOTAL:

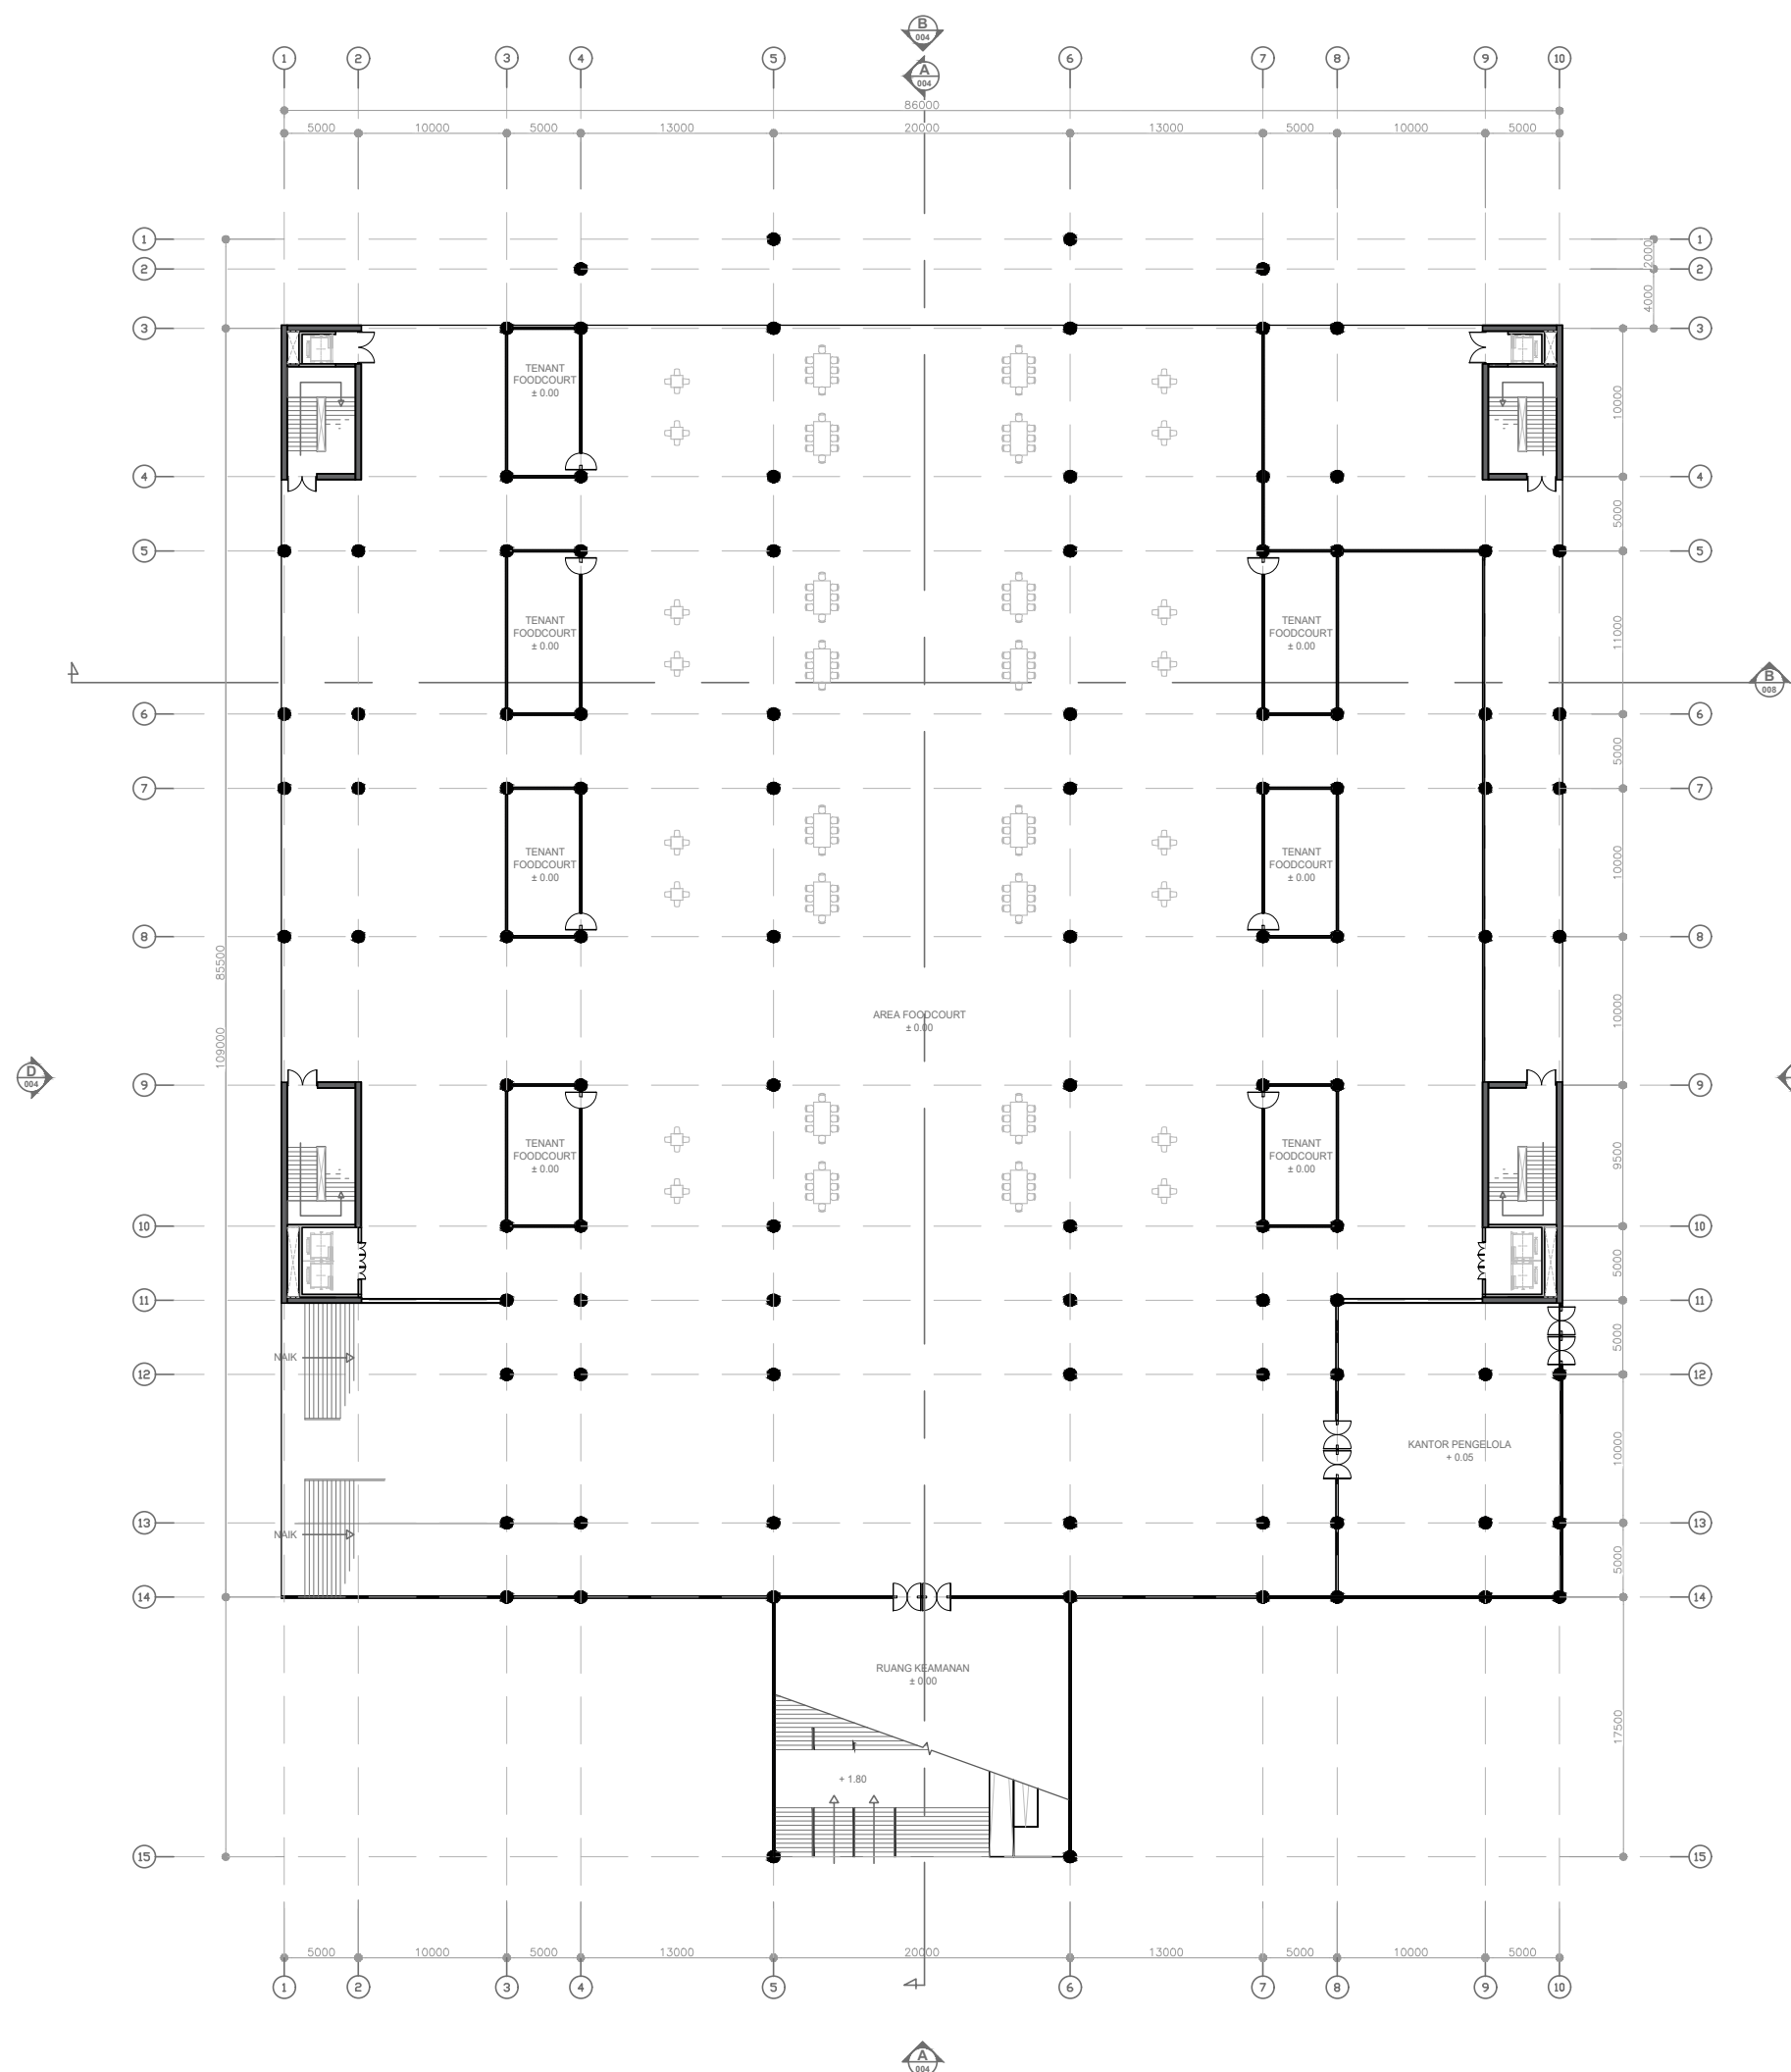



UNIVERSITAS MUHAMADIYAH
SURABAYA
FAKULTAS TEKNIK JURUSAN ARSITEKTUR

TUGAS AKHIR ARSITEKTUR
SEMESTER GANJIL 2022/2023

JUDUL TUGAS AKHIR:
Perancangan Pusat Seni dan Budaya
Samarinda dengan Penekanan
Arsitektur Neo Vernakular

CATATAN:

JUDUL GAMBAR:
Denah Lantai 1
Gedung Teater

SKALA:
1:500

NAMA : M Danar H. Adhyreksa

NIM : 20211332027

DOSEN PEMBIMBING 1:
Zuraida, ST., MT


DOSEN PEMBIMBING 2:
Nurul Marina, ST., MT

KETERANGAN:

LEMBAR:

TANGGAL:

TOTAL:

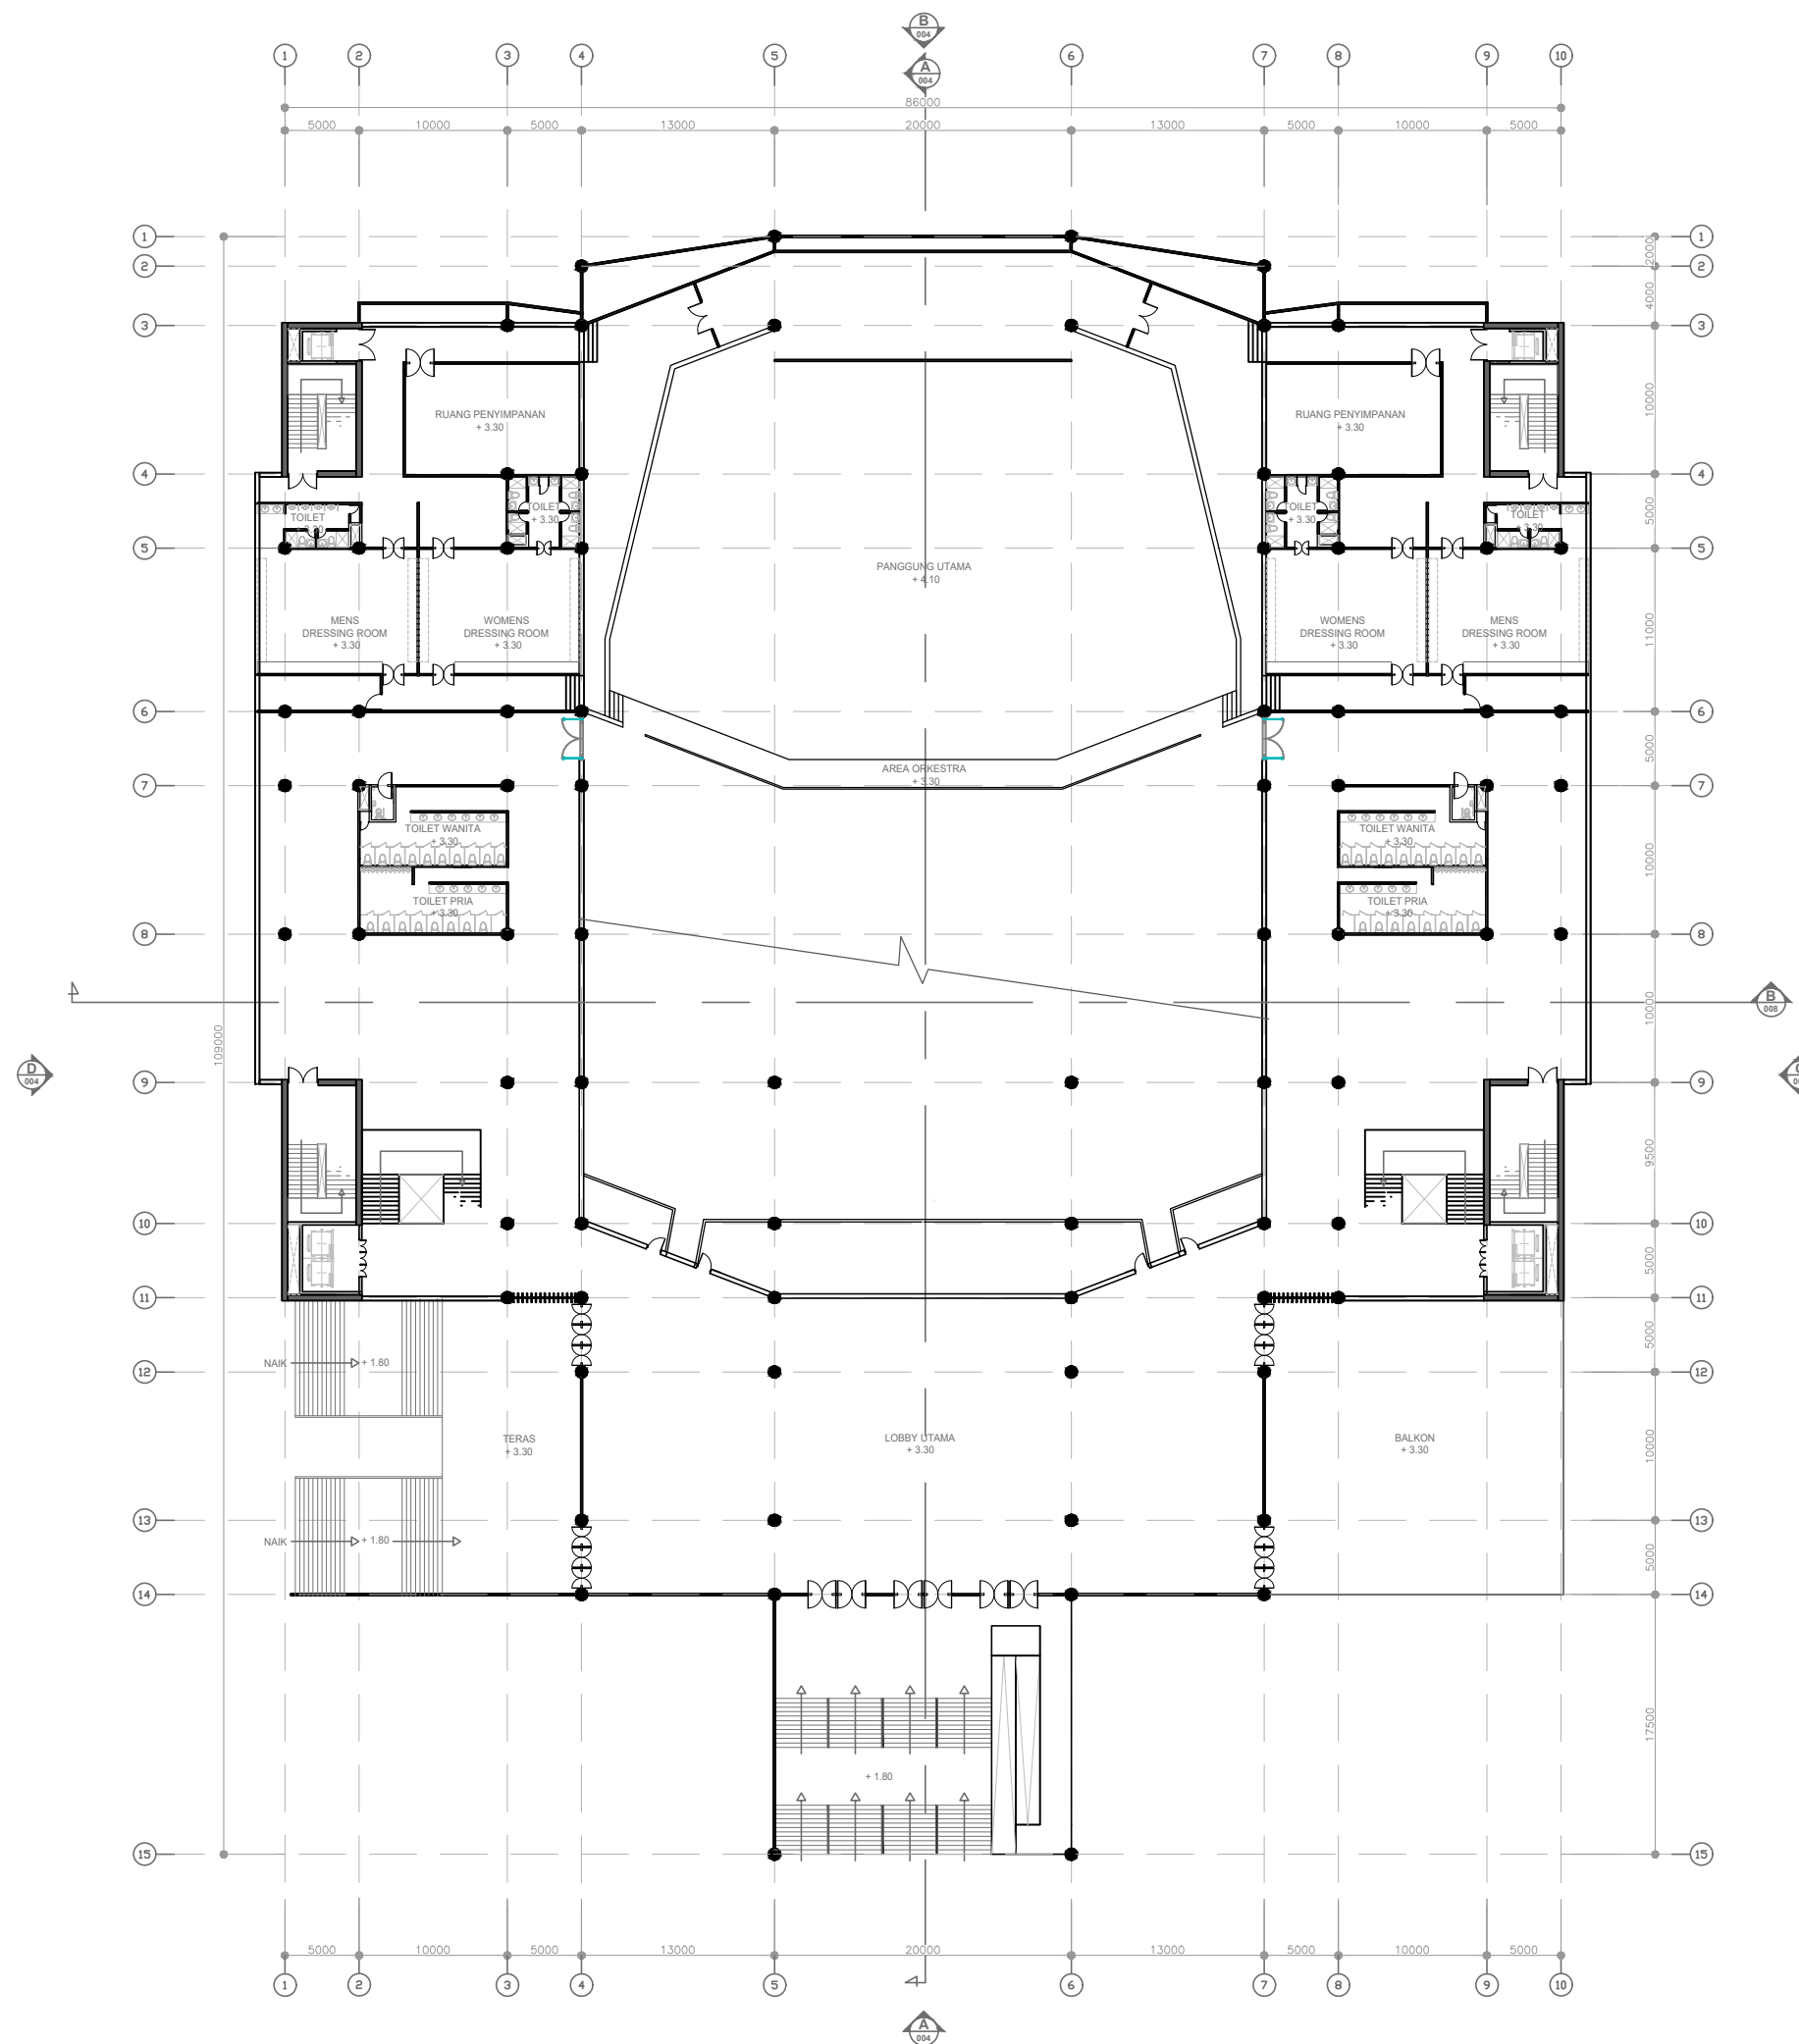

DENAH LANTAI 1
SCALE 1 : 500



UNIVERSITAS MUHAMADIYAH
SURABAYA
FAKULTAS TEKNIK JURUSAN ARSITEKTUR

TUGAS AKHIR ARSITEKTUR
SEMESTER GANJIL 2022/2023

JUDUL TUGAS AKHIR:
Perancangan Pusat Seni dan Budaya
Samarinda dengan Penekanan
Arsitektur Neo Vernakular

CATATAN:


JUDUL GAMBAR: Denah Lantai 2 Gedung Teater
SKALA: 1:500

NAMA : M Danar H. Adhyreksa
NIM : 20211332027

DOSEN PEMBIMBING 1:
Zuraida, ST., MT

DOSEN PEMBIMBING 2:
Nurul Marina, ST., MT

KETERANGAN: TANGGAL: LEMBAR: TOTAL:

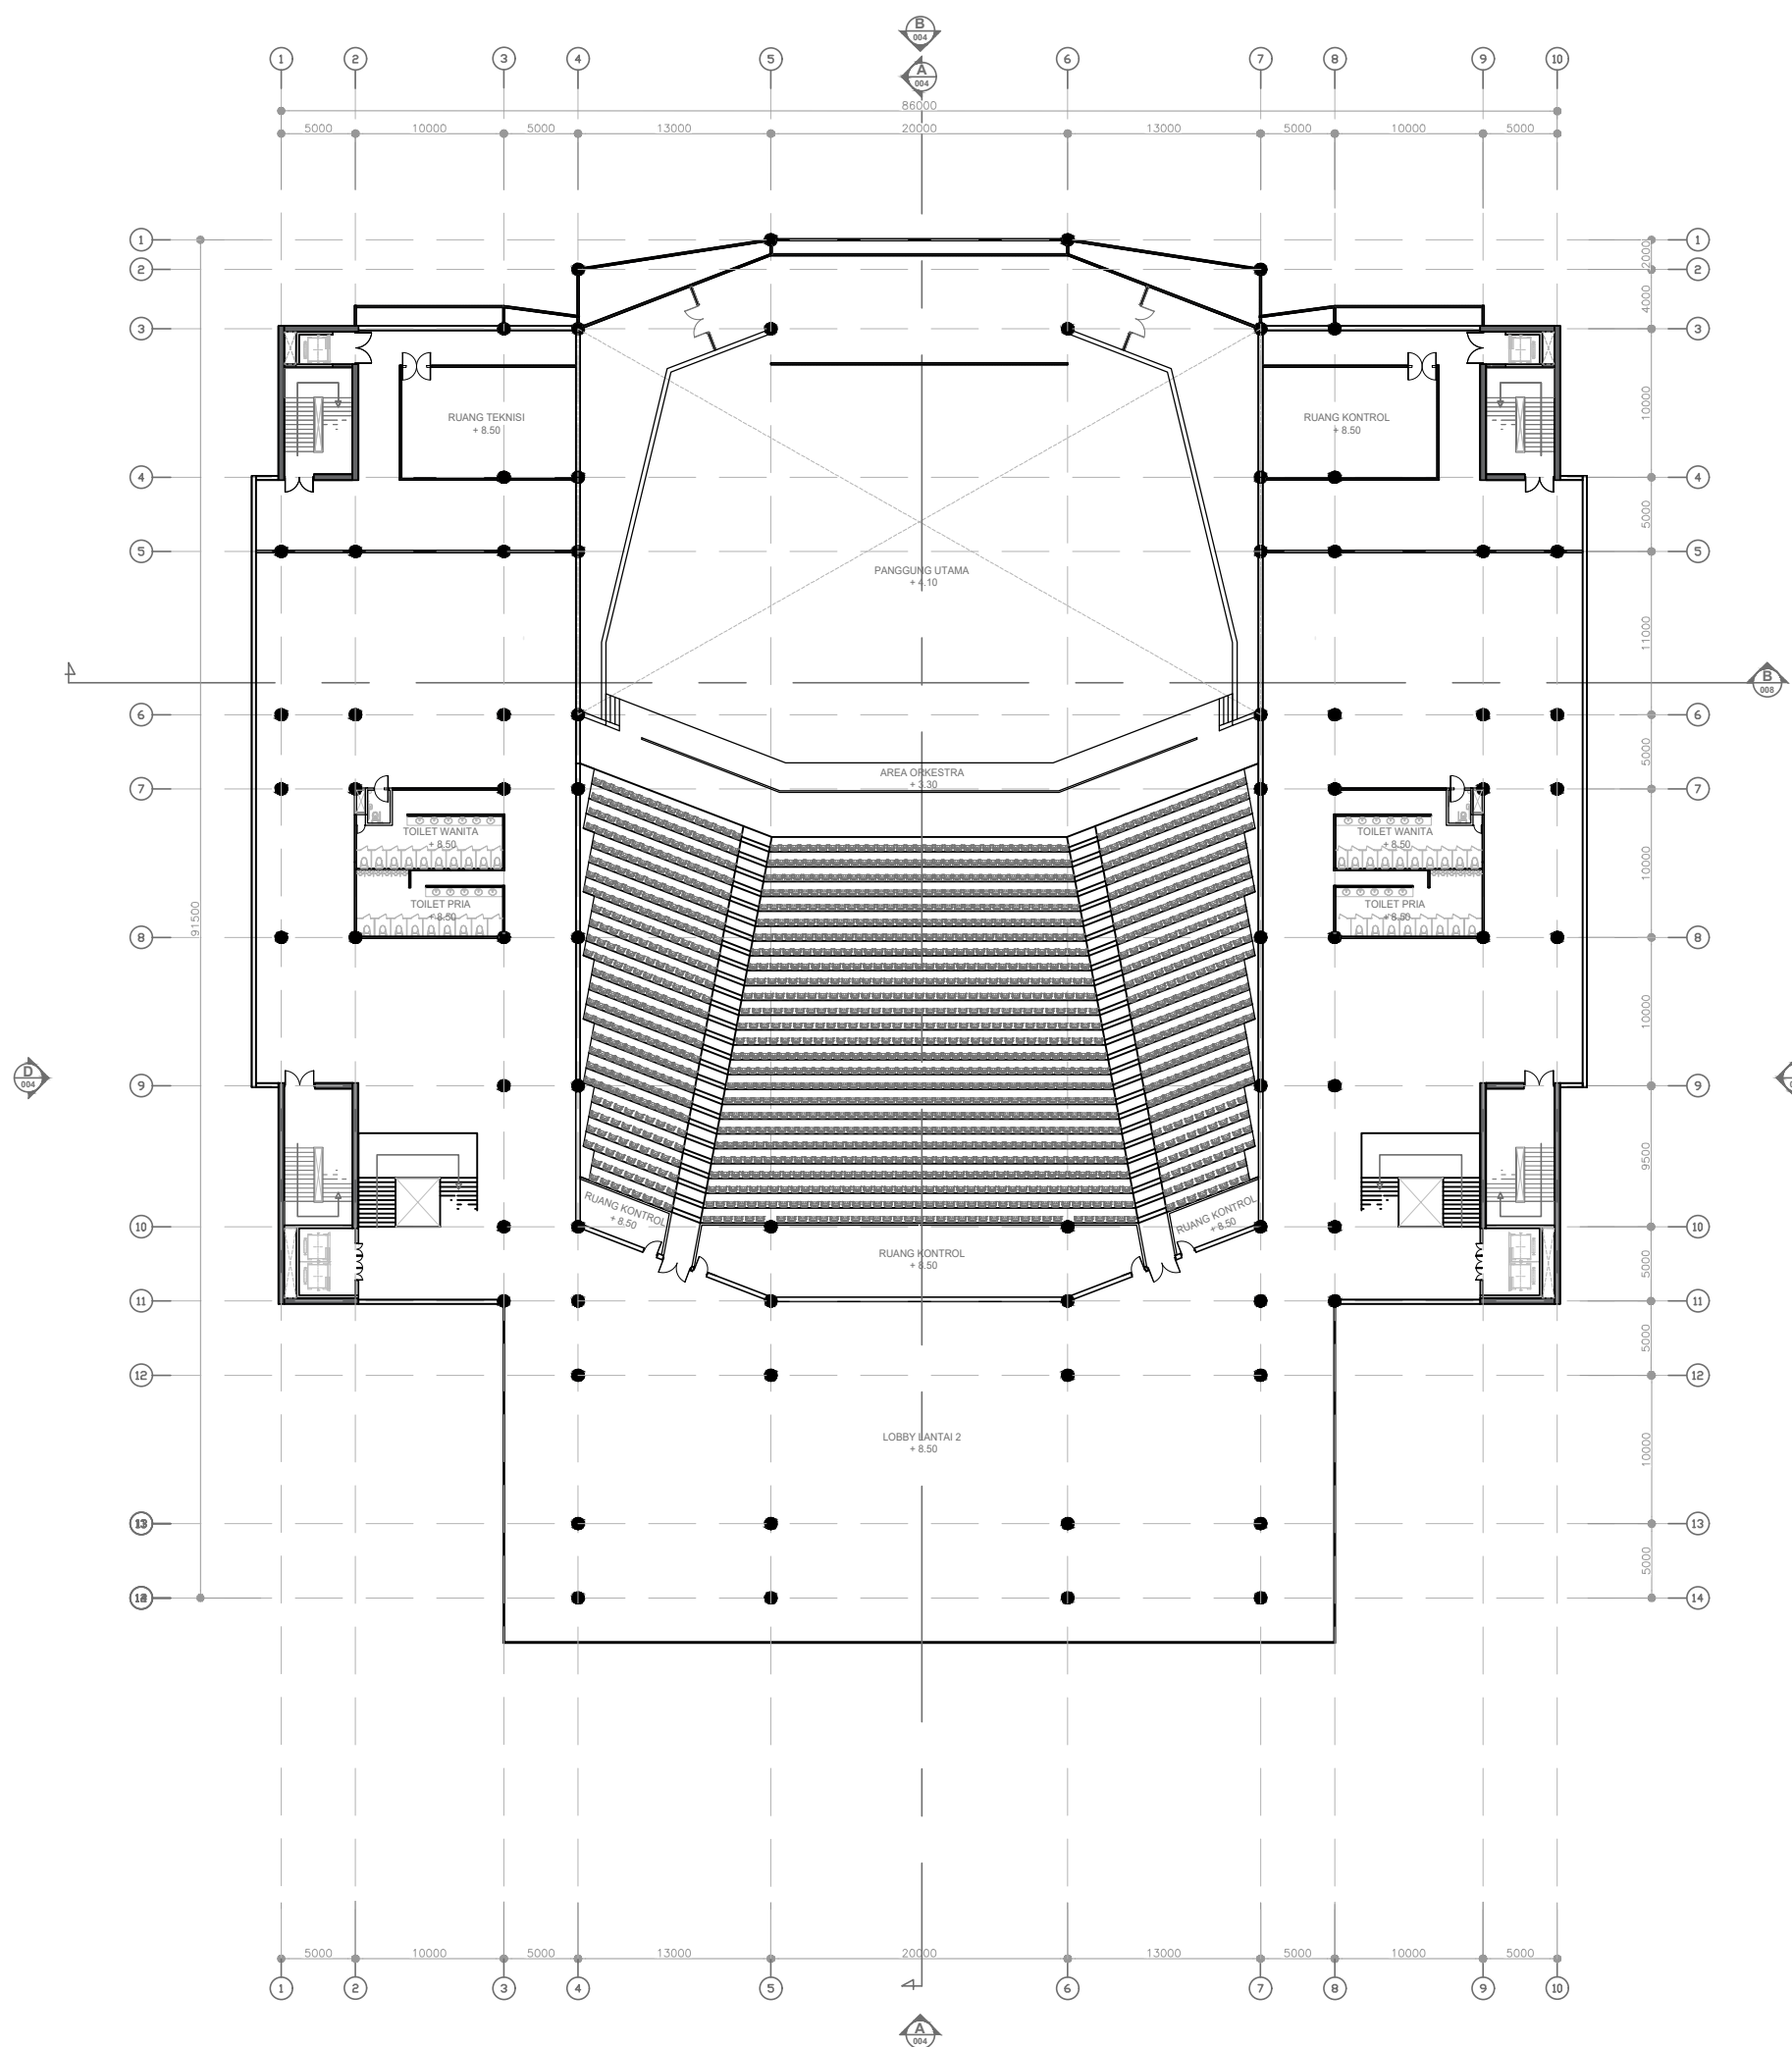



UNIVERSITAS MUHAMADIYAH
SURABAYA
FAKULTAS TEKNIK JURUSAN ARSITEKTUR

TUGAS AKHIR ARSITEKTUR
SEMESTER GANJIL 2022/2023

JUDUL TUGAS AKHIR:
Perancangan Pusat Seni dan Budaya
Samarinda dengan Penekanan
Arsitektur Neo Vernakular

CATATAN:

- 2 Jenis Pondasi:
 - Pile Cap 150 x 150
 - Core


JUDUL GAMBAR: Top Floor Gedung Teater
SKALA: 1:500

NAMA : M Danar H. Adhyreksa
NIM : 20211332027

DOSEN PEMBIMBING 1:
Zuraida, ST., MT

DOSEN PEMBIMBING 2:
Nurul Marina, ST., MT

KETERANGAN: TANGGAL: LEMBAR: TOTAL:

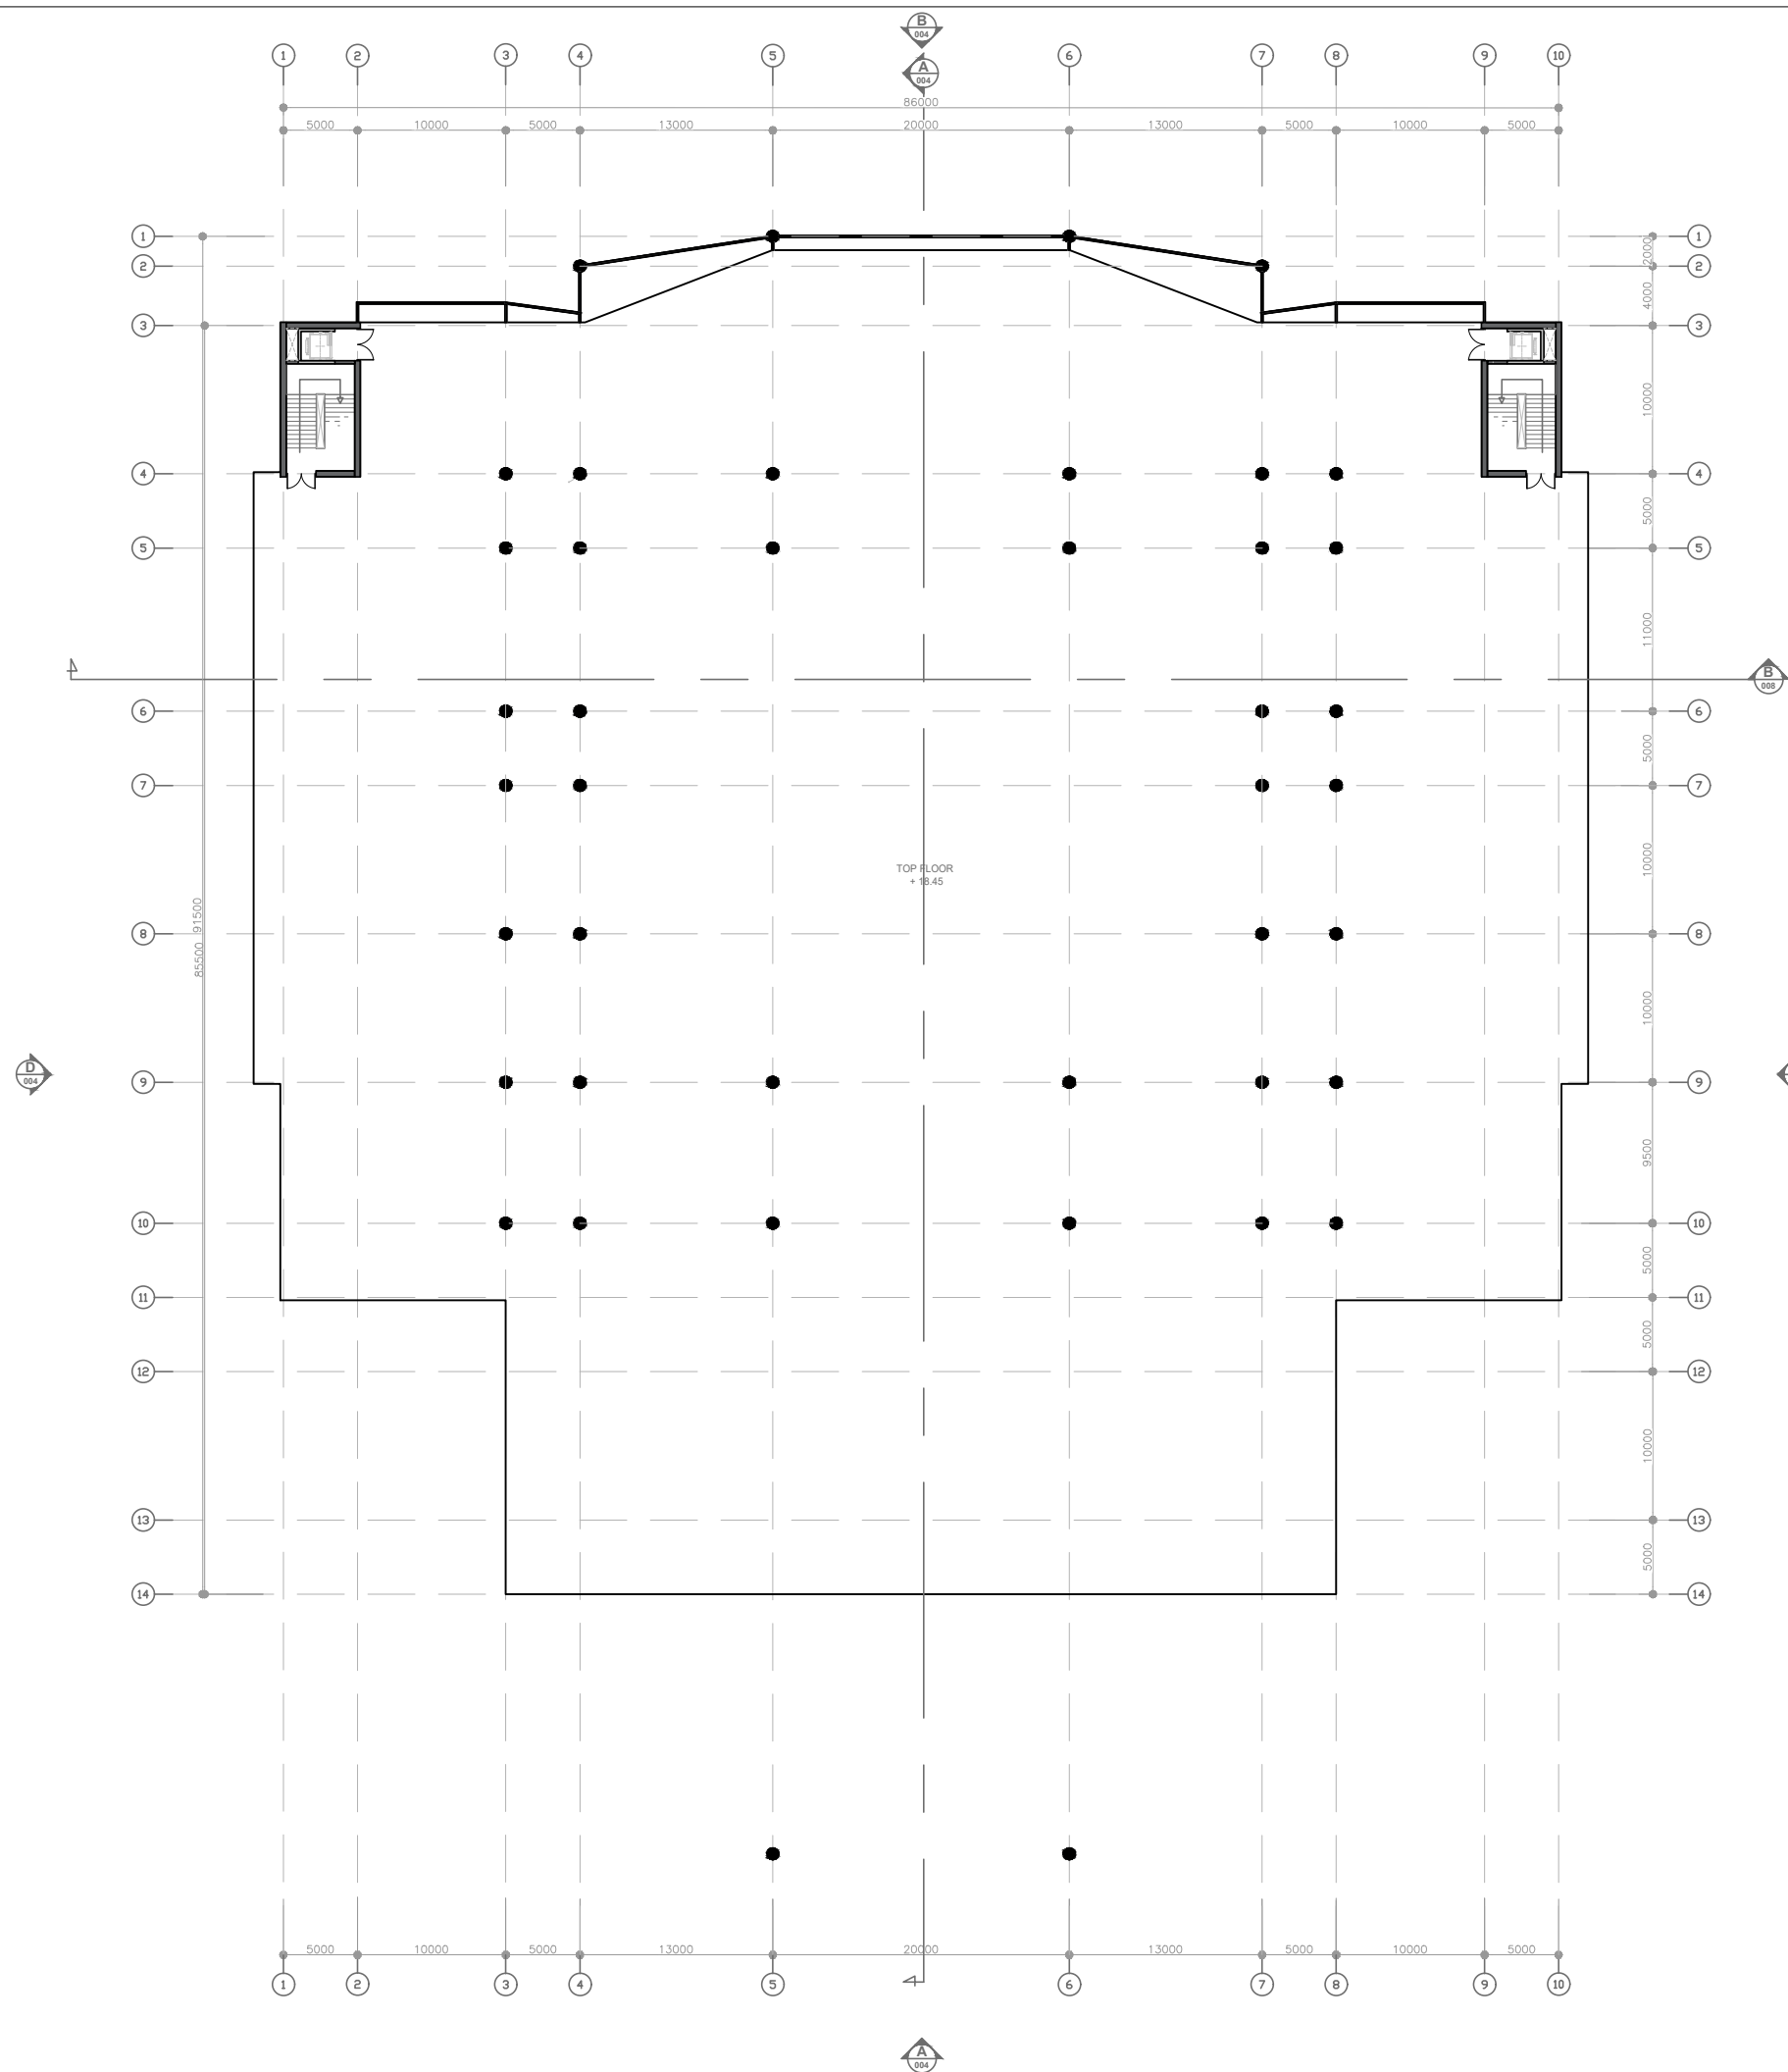

DENAH TOP FLOOR
SCALE 1 : 500



UNIVERSITAS MUHAMADIYAH
SURABAYA
FAKULTAS TEKNIK JURUSAN ARSITEKTUR

TUGAS AKHIR ARSITEKTUR
SEMESTER GANJIL 2022/2023

JUDUL TUGAS AKHIR:
Perancangan Pusat Seni dan Budaya
Samarinda dengan Penekanan
Arsitektur Neo Vernakular

CATATAN:

JUDUL GAMBAR:
Denah Rencana Atap
Gedung Teater

SKALA:
1:500

NAMA : M Danar H. Adhyreksa

NIM : 20211332027

DOSEN PEMBIMBING 1:
Zuraida, ST., MT


DOSEN PEMBIMBING 2:
Nurul Marina, ST., MT

KETERANGAN:

LEMBAR:

TANGGAL:

TOTAL:

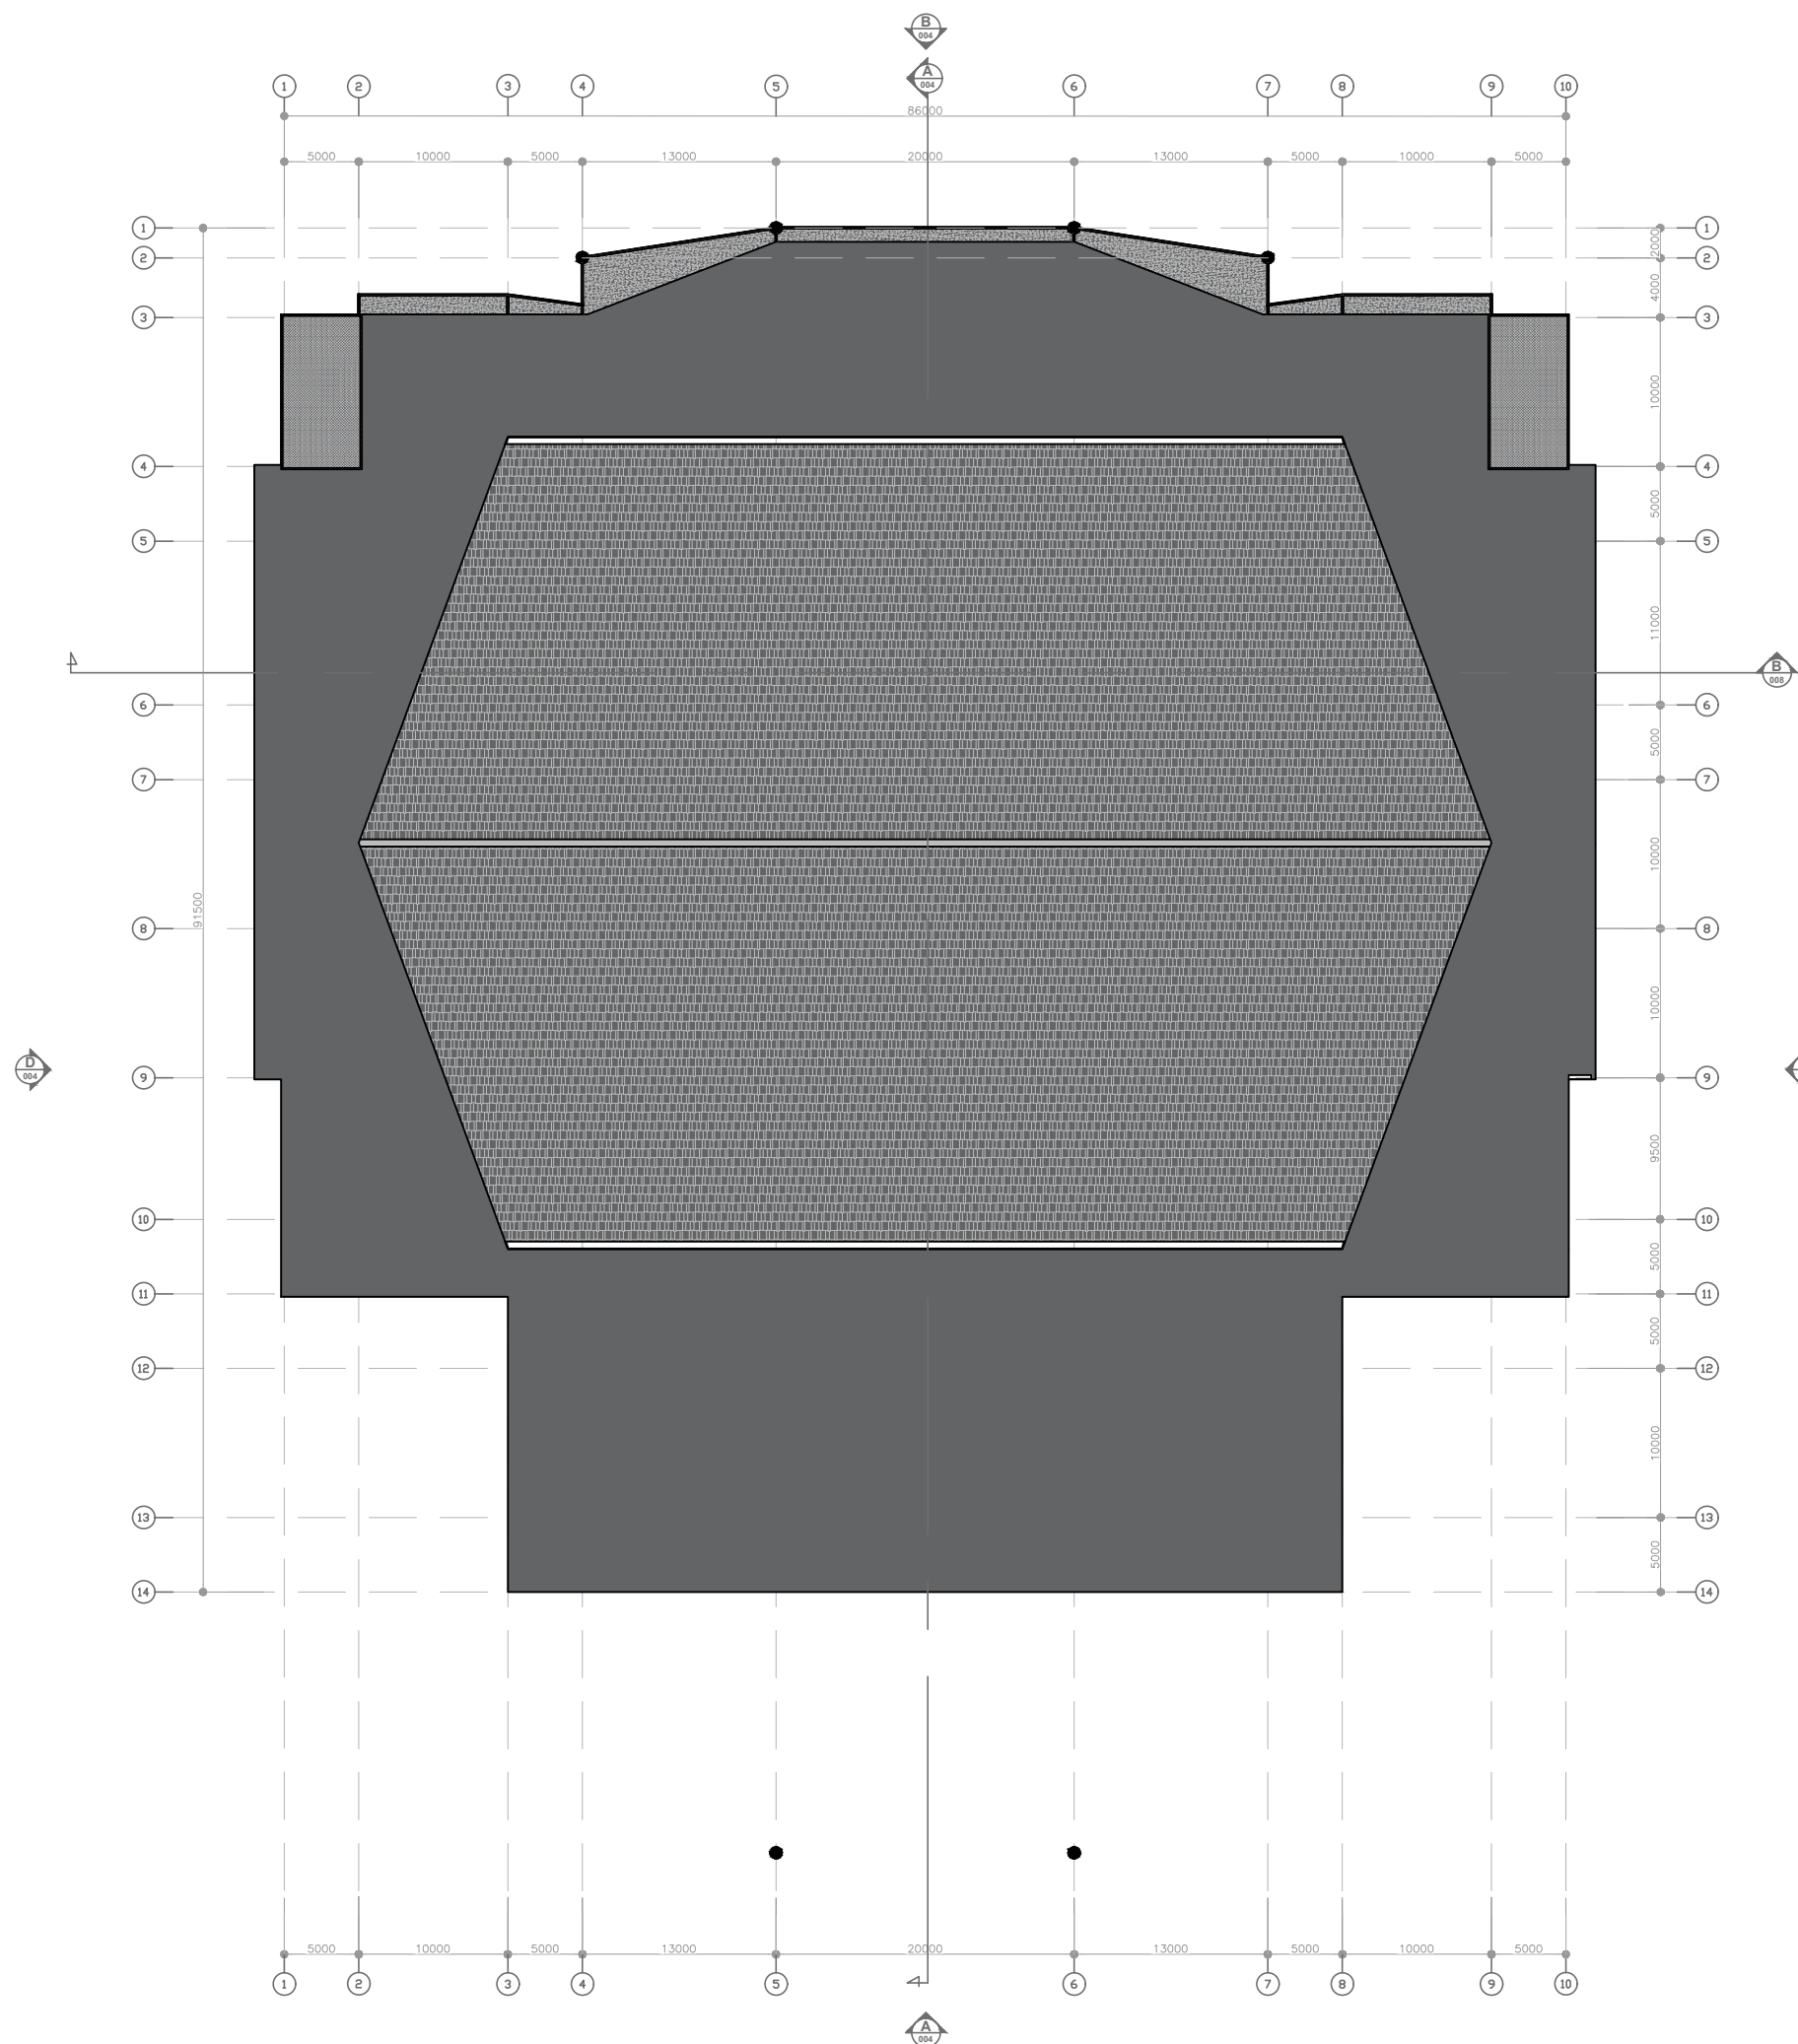

RENCANA ATAP
SCALE 1:500




UNIVERSITAS MUHAMADIYAH
SURABAYA
FAKULTAS TEKNIK JURUSAN ARSITEKTUR


TUGAS AKHIR ARSITEKTUR
SEMESTER GANJIL 2022/2023

JUDUL TUGAS AKHIR:
Perancangan Pusat Seni dan Budaya
Samarinda dengan Penekanan
Arsitektur Neo Vernakular

CATATAN:

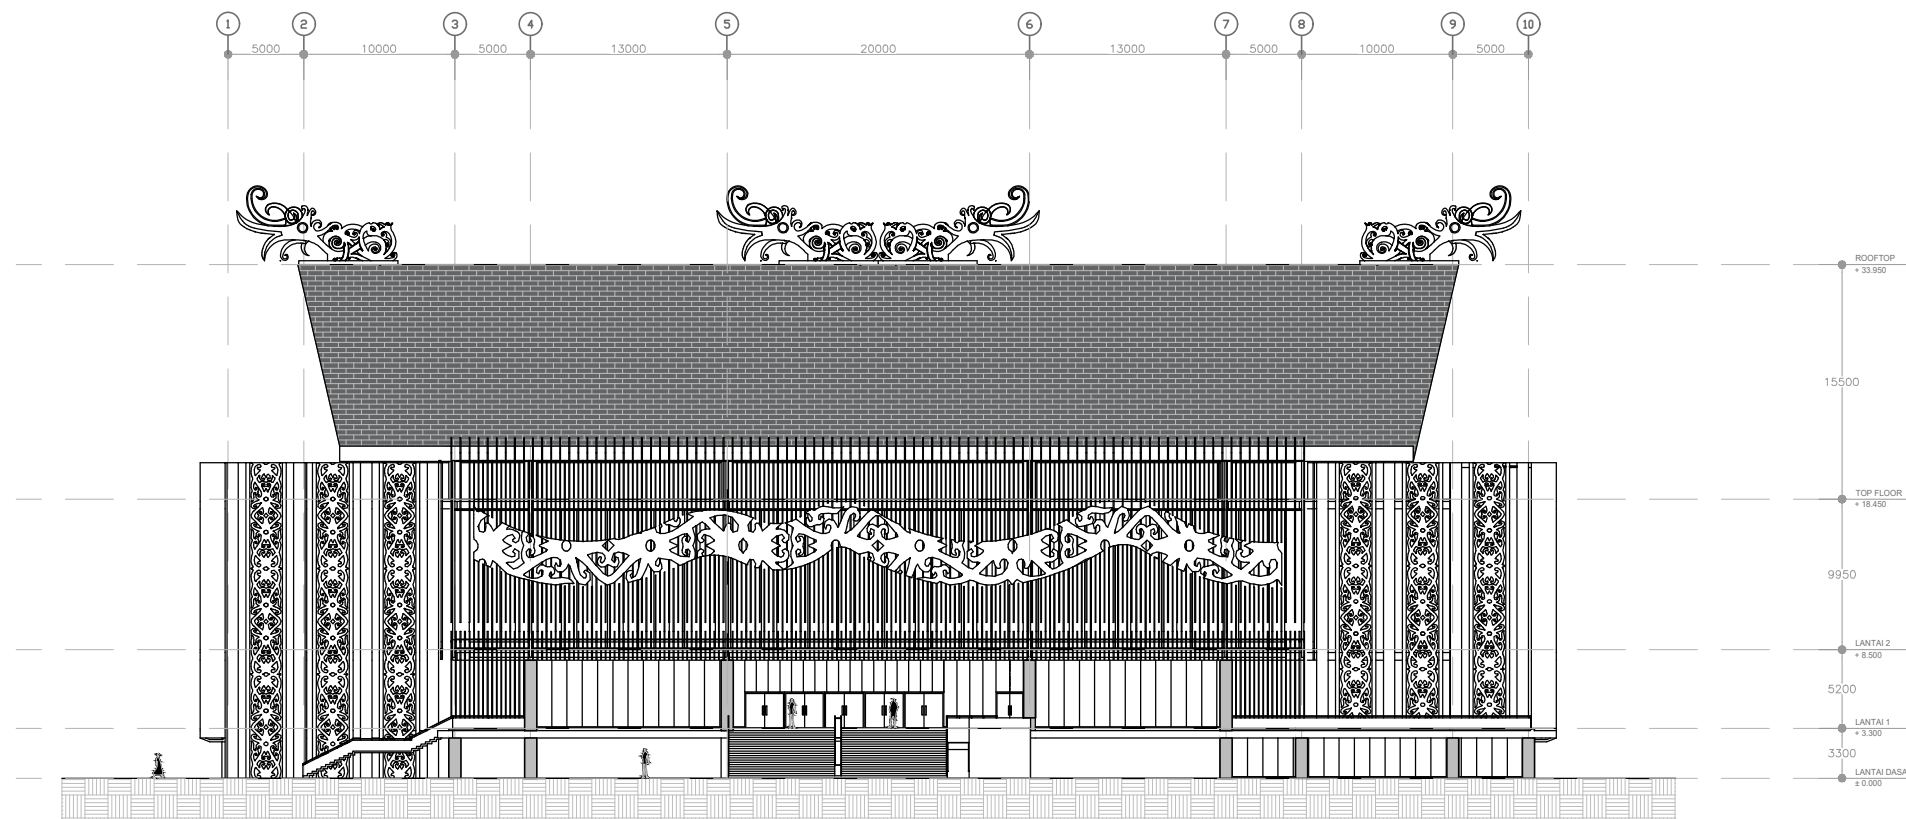

TAMPAK DEPAN
SCALE 1 : 500

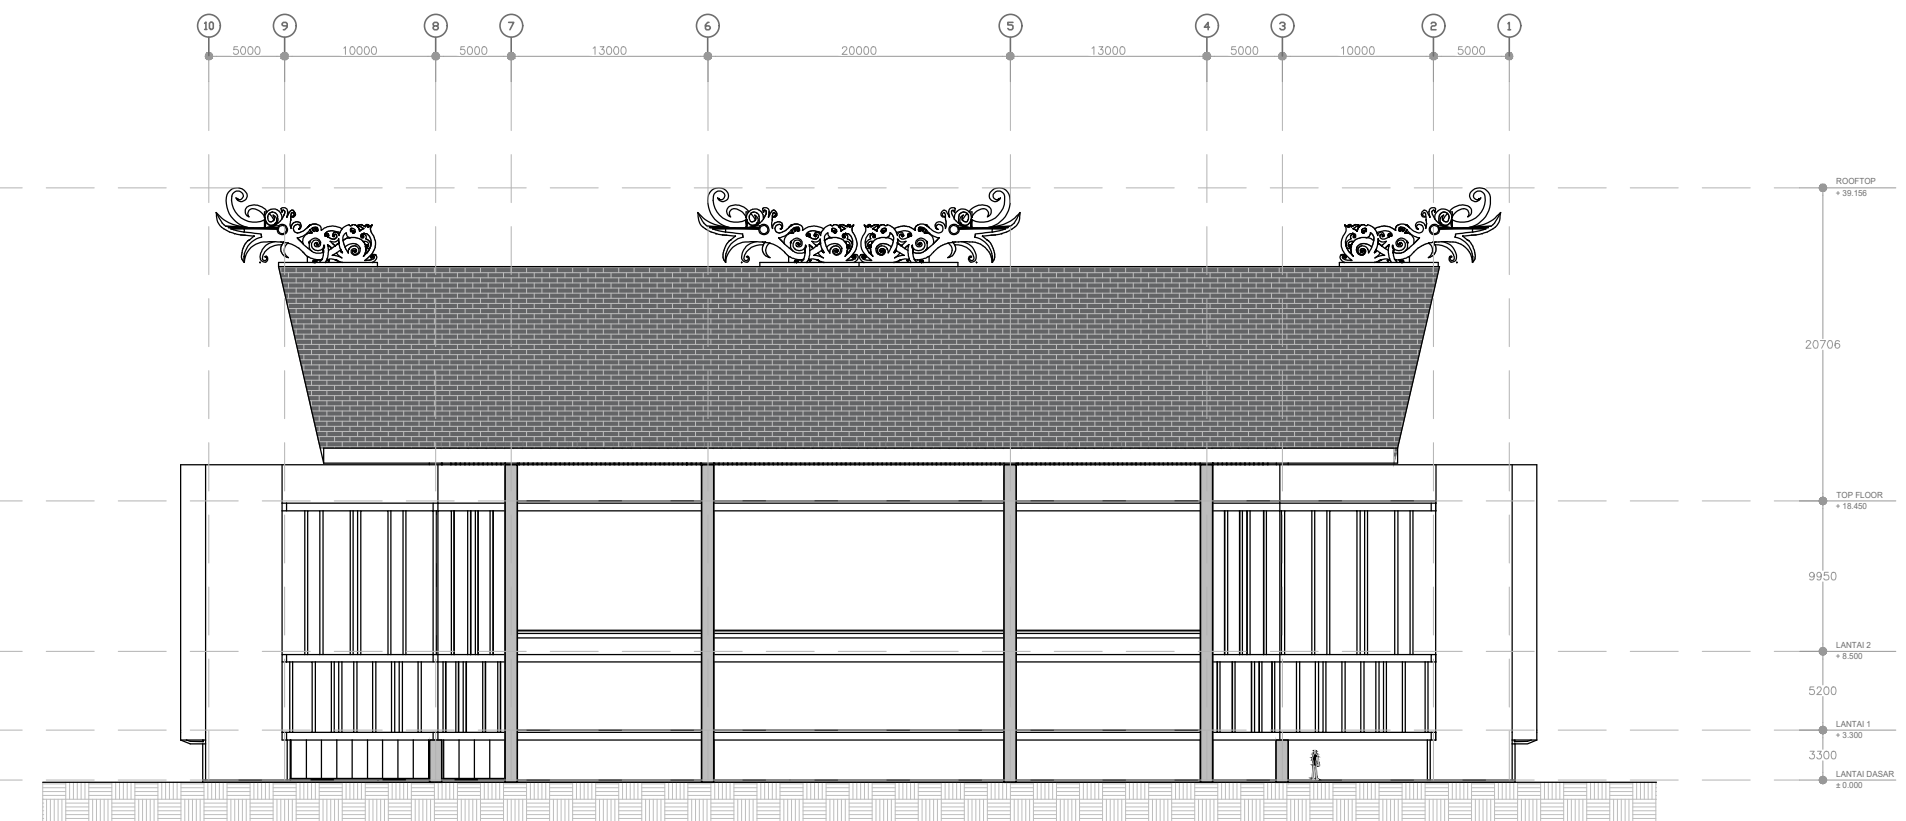

TAMPAK BELAKANG
SCALE 1 : 500

JUDUL GAMBAR: SKALA:

NAMA : M Danar H. Adhyreksa

NIM : 20211332027

DOSEN PEMBIMBING 1:
Zuraida, ST., MT

DOSEN PEMBIMBING 2:
Nurul Marina, ST., MT

KETERANGAN: LEMBAR:

TANGGAL: TOTAL:



UNIVERSITAS MUHAMADIYAH
SURABAYA

FAKULTAS TEKNIK JURUSAN ARSITEKTUR


TUGAS AKHIR ARSITEKTUR

SEMESTER GANJIL 2022/2023


JUDUL TUGAS AKHIR:

Perancangan Pusat Seni dan Budaya
Samarinda dengan Penekanan
Arsitektur Neo Vernakular

CATATAN:

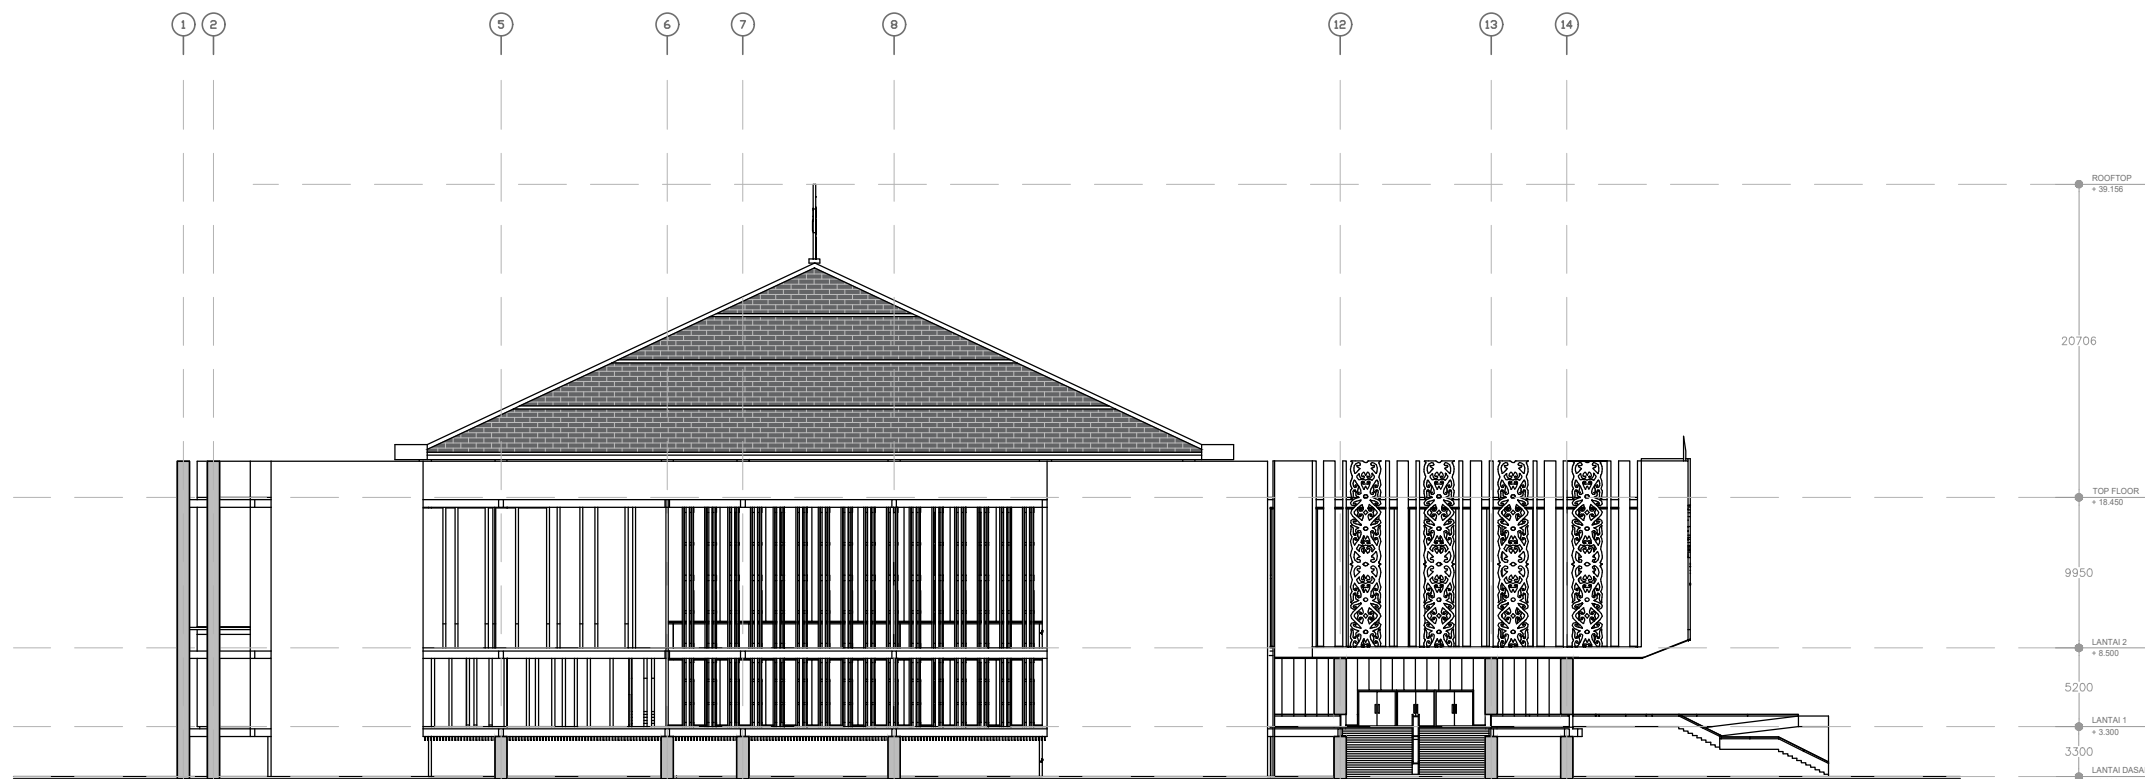

TAMPAK SAMPING KANAN
SCALE 1 : 500

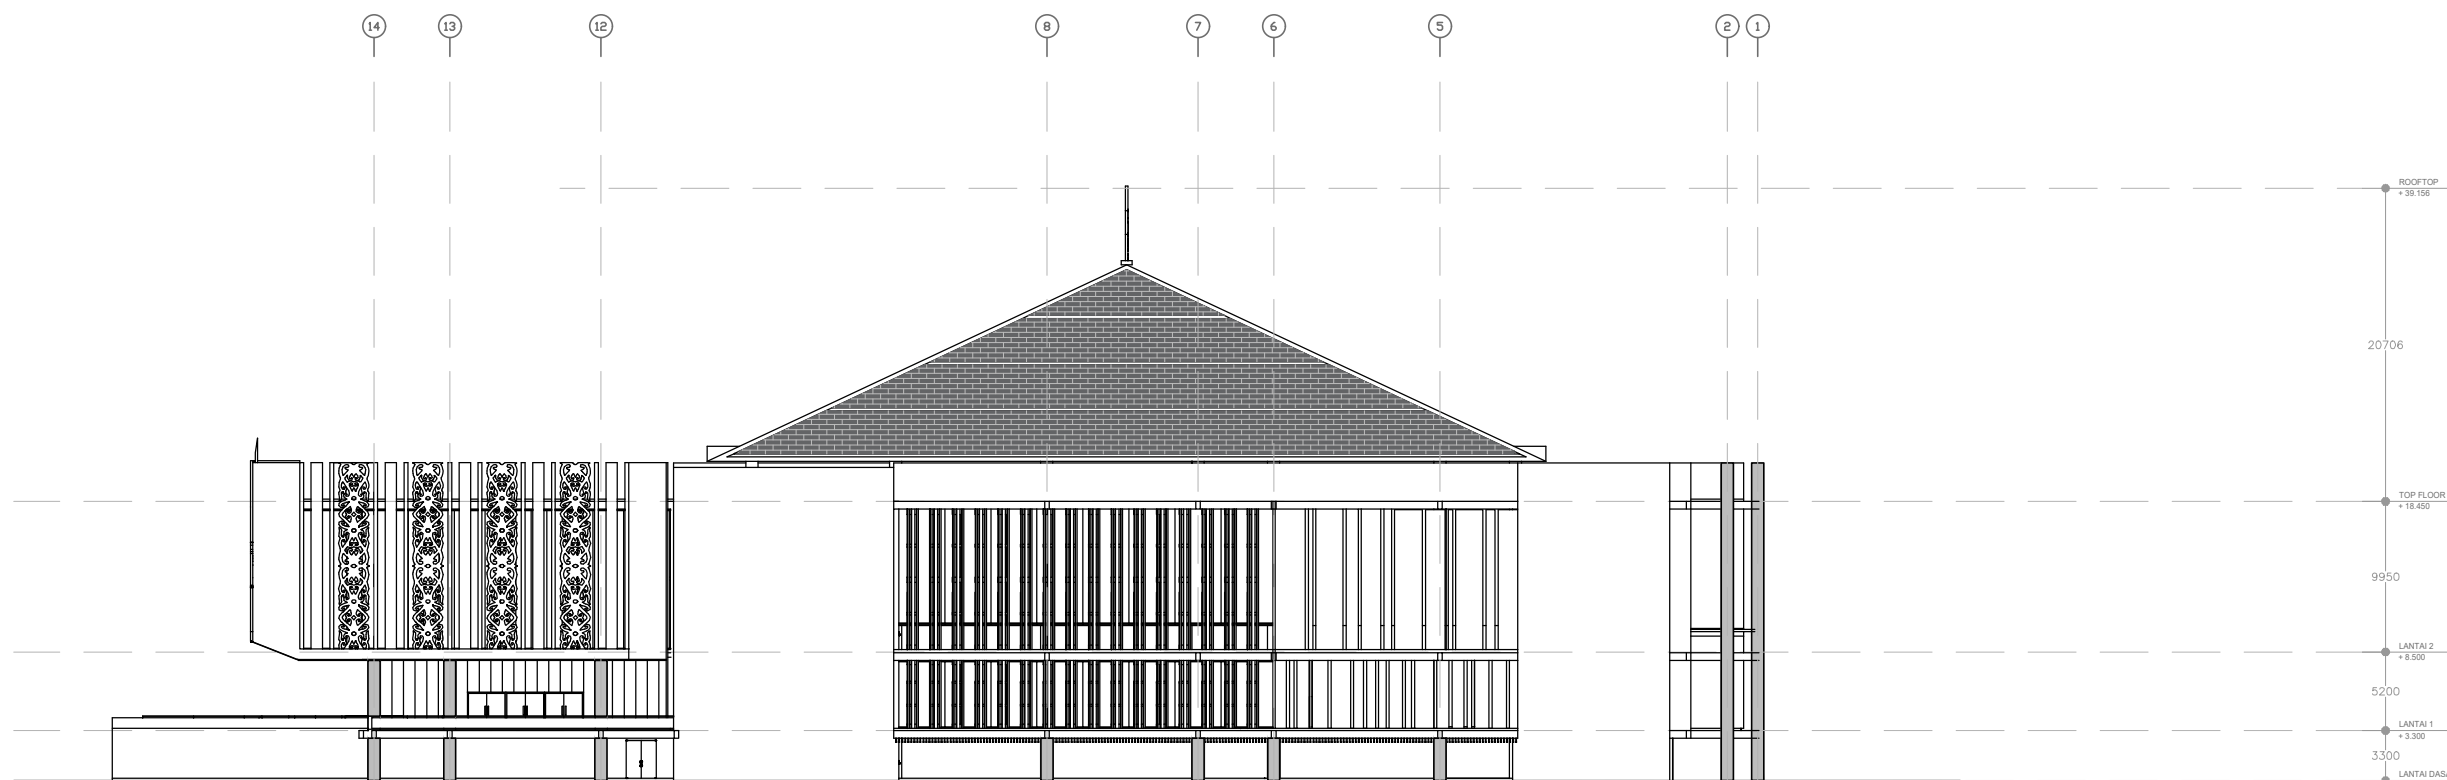

TAMPAK SAMPING KIRI
SCALE 1 : 500

JUDUL GAMBAR: SKALA:

NAMA : M Danar H. Adhyreksa

NIM : 20211332027

DOSEN PEMBIMBING 1:

Zuraida, ST., MT

DOSEN PEMBIMBING 2:

Nurul Marina, ST., MT

KETERANGAN: LEMBAR:

TANGGAL: TOTAL:




**UNIVERSITAS MUHAMADIYAH
SURABAYA**
FAKULTAS TEKNIK JURUSAN ARSITEKTUR


TUGAS AKHIR ARSITEKTUR
SEMESTER GANJIL 2022/2023

JUDUL TUGAS AKHIR:
Perancangan Pusat Seni dan Budaya
Samarinda dengan Penekanan
Arsitektur *Neo Vernakular*

CATATAN:

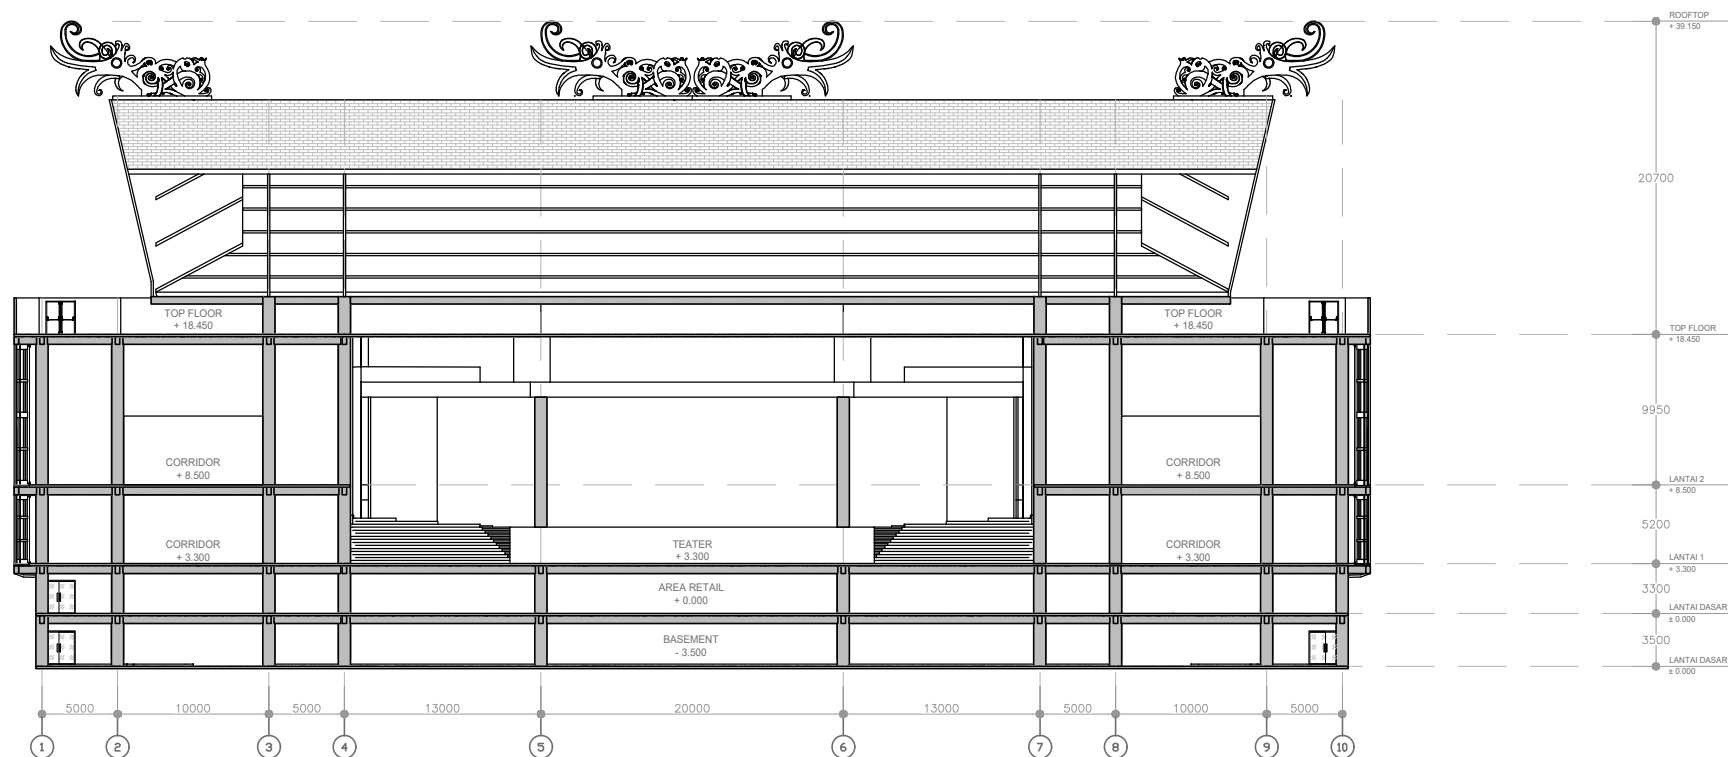

POTONGAN MELINTANG
SCALE 1 : 500

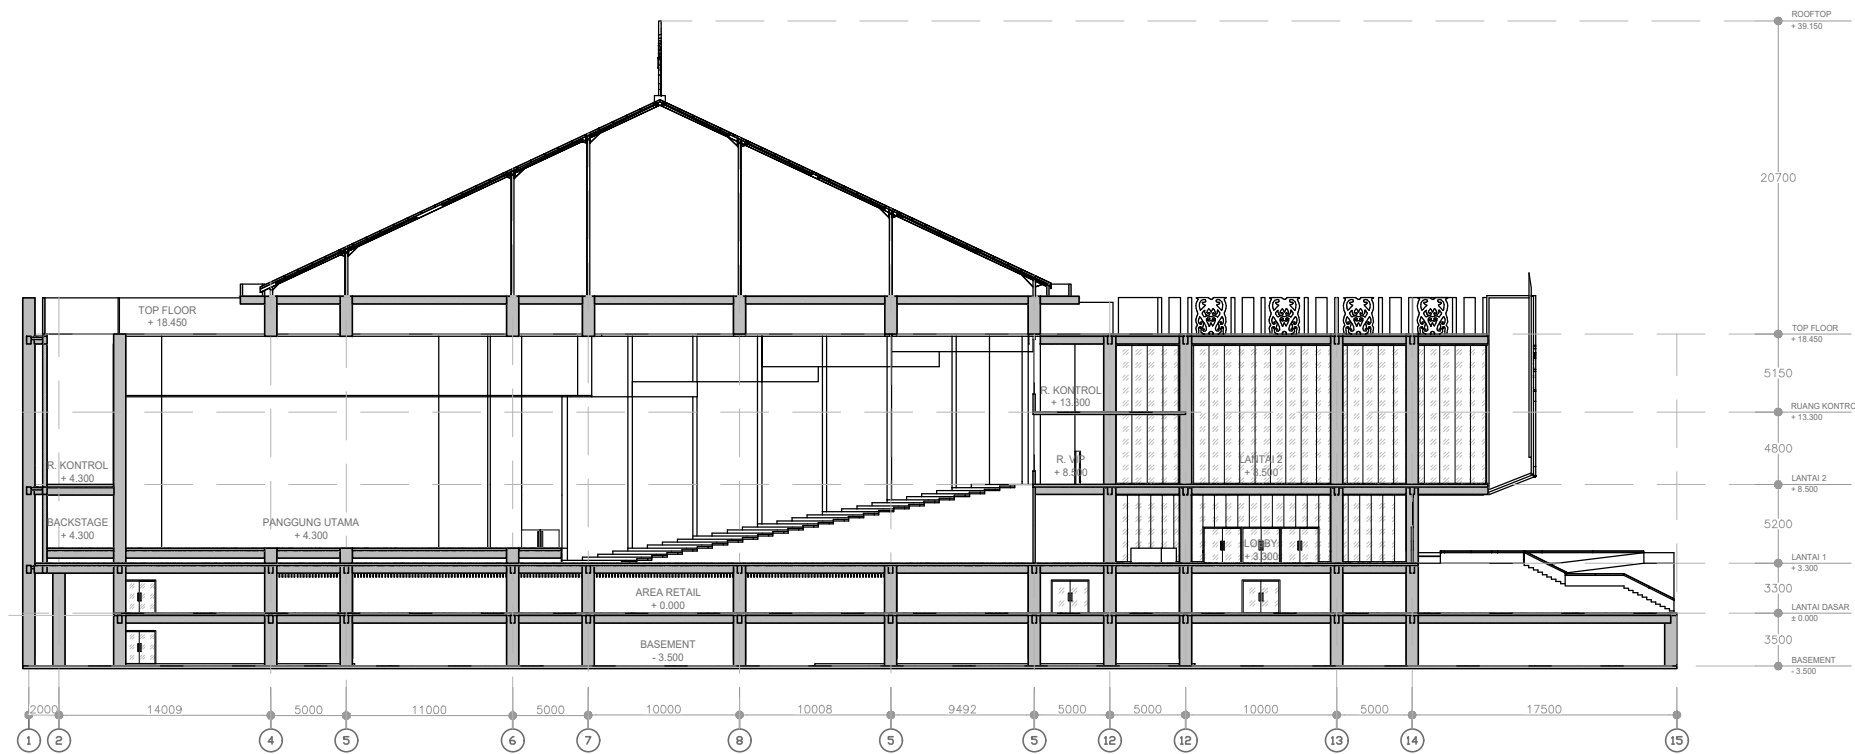

POTONGAN MEMANJANG
SCALE 1 : 500

JUDUL GAMBAR: **SKALA:**

NAMA : M Danar H. Adhyreksa

NIM : 20211332027

DOSEN PEMBIMBING 1:
Zuraida, ST., MT

DOSEN PEMBIMBING 2:
Nurul Marina, ST., MT

KETERANGAN: **LEMBAR:**

TANGGAL: **TOTAL:**



UNIVERSITAS MUHAMADIYAH
SURABAYA

FAKULTAS TEKNIK JURUSAN ARSITEKTUR


TUGAS AKHIR ARSITEKTUR

SEMESTER GANJIL 2022/2023

JUDUL TUGAS AKHIR:

Perancangan Pusat Seni dan Budaya
Samarinda dengan Penekanan
Arsitektur Neo Vernakular

CATATAN:

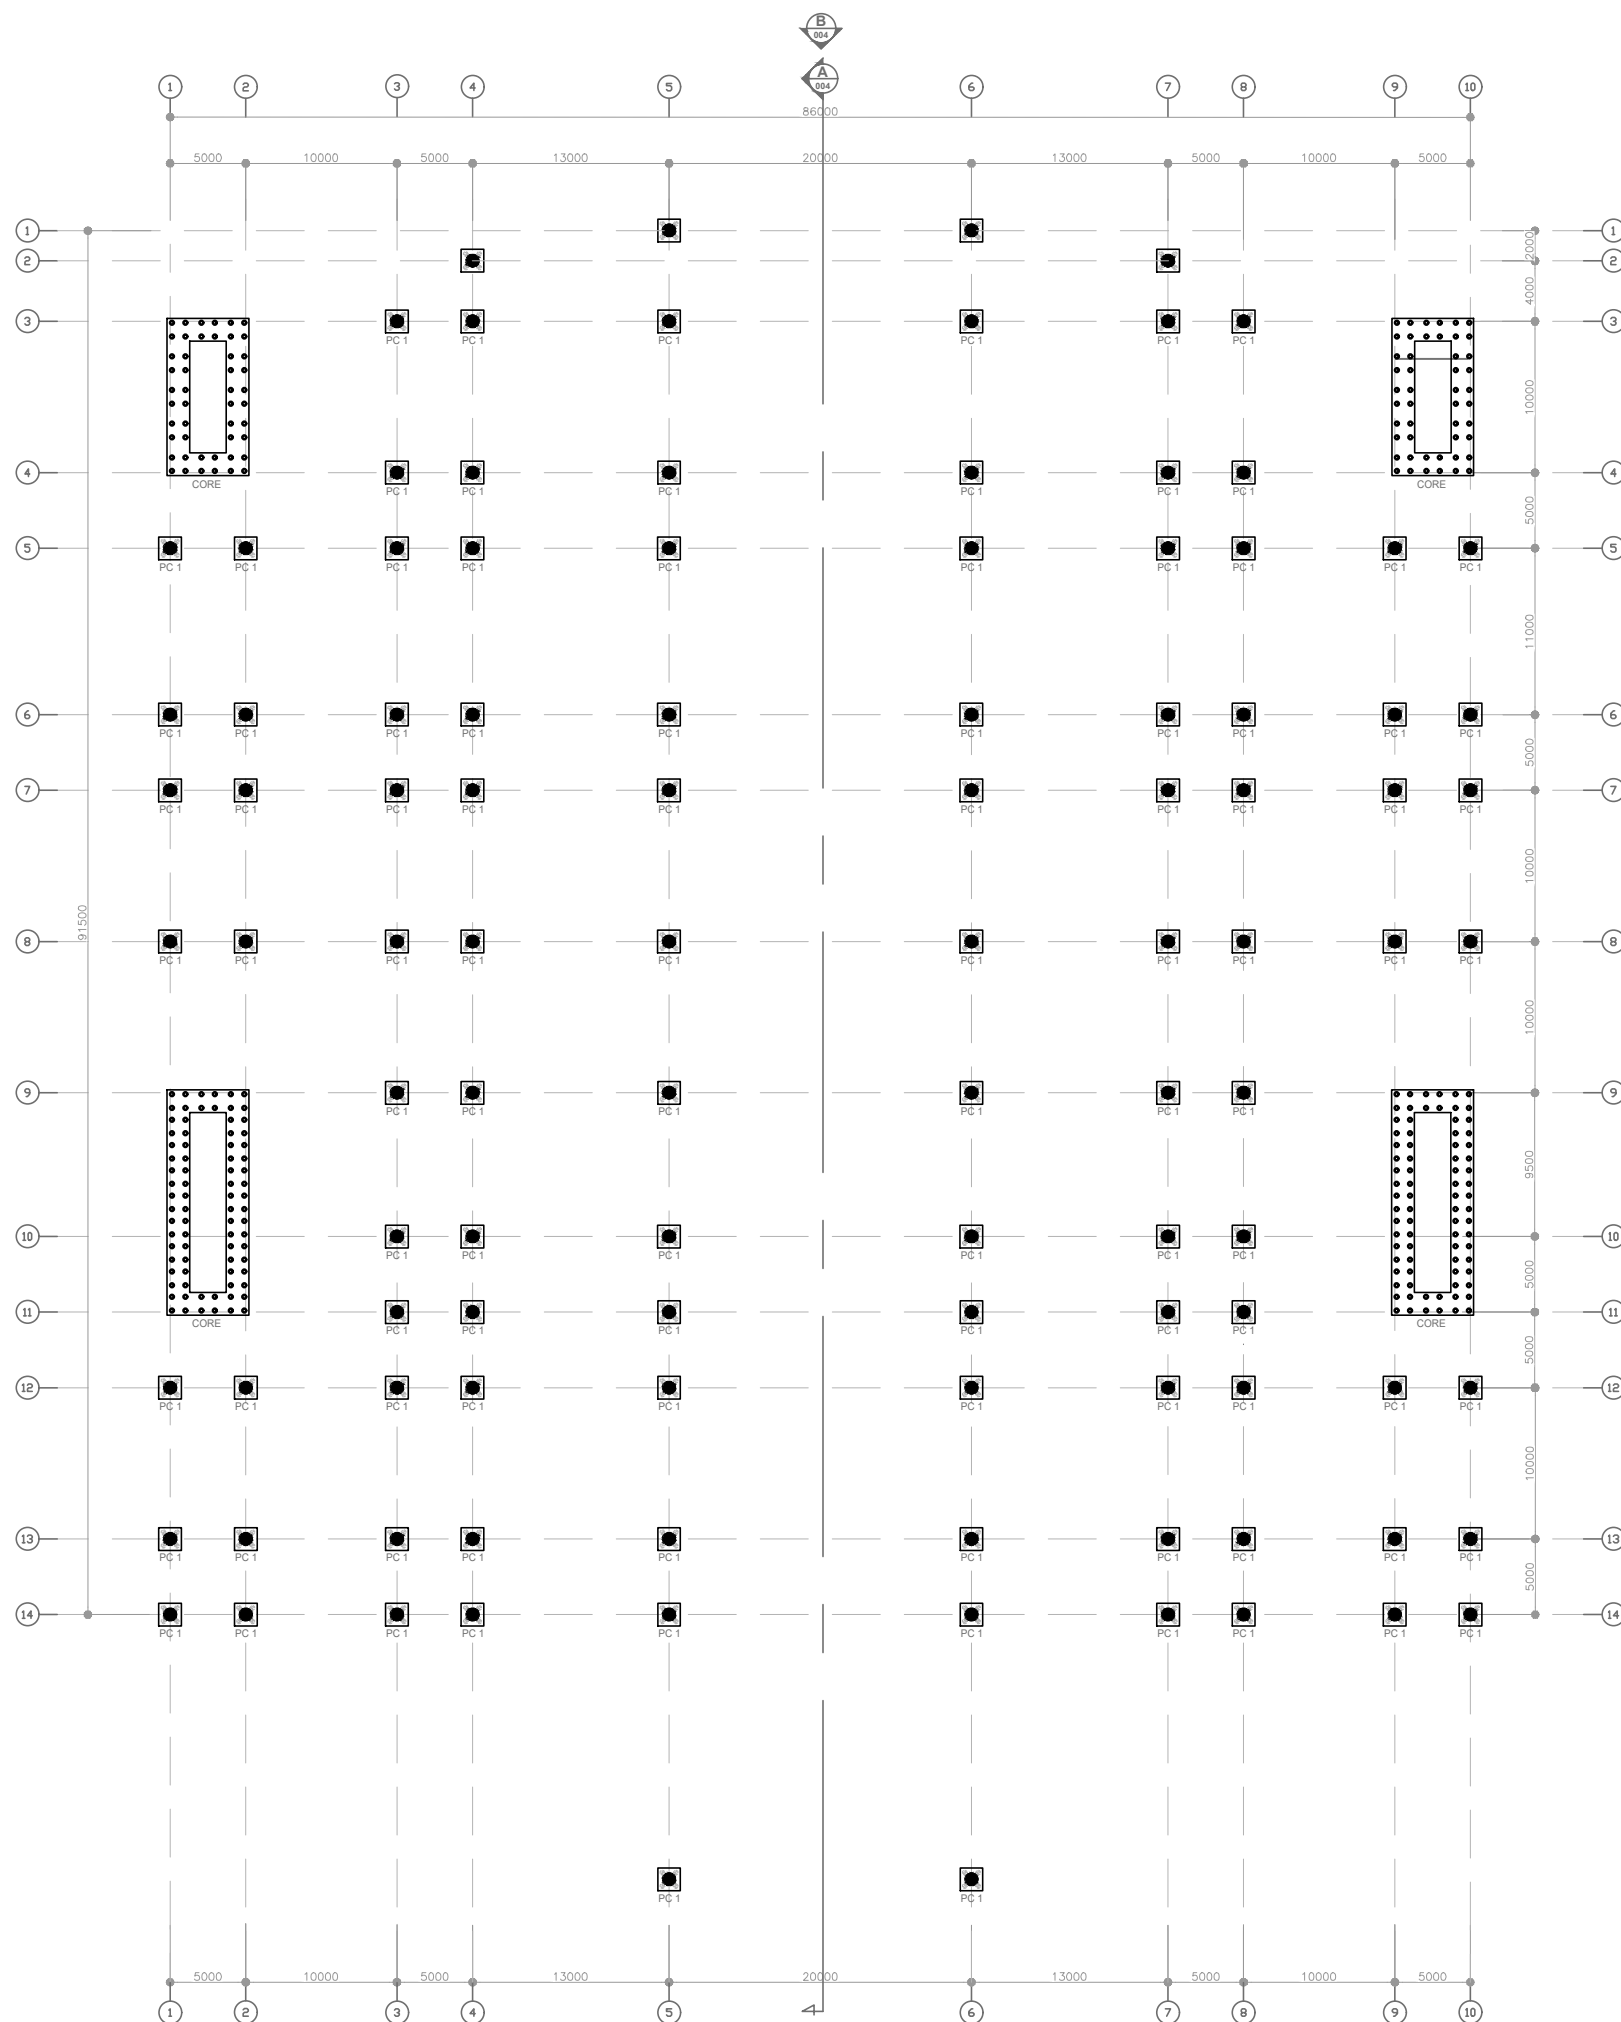

RENCANA PONDASI
SCALE 1 : 500

JUDUL GAMBAR: Denah Rencana Pondasi Gedung Teater
SKALA: 1:500

NAMA : M Danar H. Adhyreksa

NIM : 20211332027

DOSEN PEMBIMBING 1:

Zuraida, ST., MT

DOSEN PEMBIMBING 2:

Nurul Marina, ST., MT

KETERANGAN:

TANGGAL:

LEMBAR:

TOTAL:



**UNIVERSITAS MUHAMADIYAH
SURABAYA**

FAKULTAS TEKNIK JURUSAN ARSITEKTUR

TUGAS AKHIR ARSITEKTUR

SEMESTER GANJIL 2022/2023

JUDUL TUGAS AKHIR:

Perancangan Pusat Seni dan Budaya
Samarinda dengan Penekanan
Arsitektur *Neo Vernakular*

CATATAN:



JUDUL GAMBAR:

SKALA:

NAMA : M Danar H. Adhyreksa

NIM : 20211332027

DOSEN PEMBIMBING 1:

Zuraida, ST., MT

DOSEN PEMBIMBING 2:


Nurul Marina, ST., MT

KETERANGAN:

LEMBAR:

TANGGAL:

TOTAL:

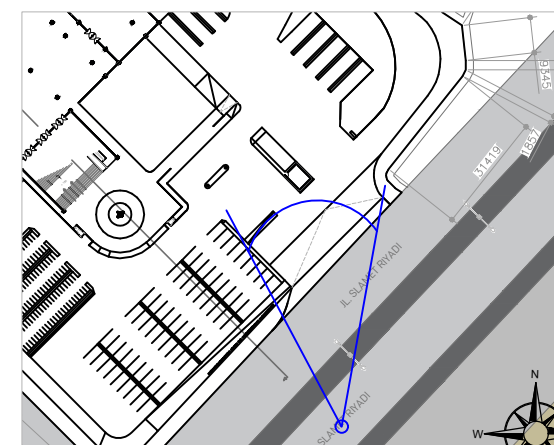



**UNIVERSITAS MUHAMADIYAH
SURABAYA**

FAKULTAS TEKNIK JURUSAN ARSITEKTUR

TUGAS AKHIR ARSITEKTUR

SEMESTER GANJIL 2022/2023

JUDUL TUGAS AKHIR:

Perancangan Pusat Seni dan Budaya
Samarinda dengan Penekanan
Arsitektur *Neo Vernakular*

CATATAN:



JUDUL GAMBAR:

SKALA:

NAMA : M Danar H. Adhyreksa

NIM : 20211332027

DOSEN PEMBIMBING 1:

Zuraida, ST., MT

DOSEN PEMBIMBING 2:


Nurul Marina, ST., MT

KETERANGAN:

LEMBAR:

TANGGAL:

TOTAL:

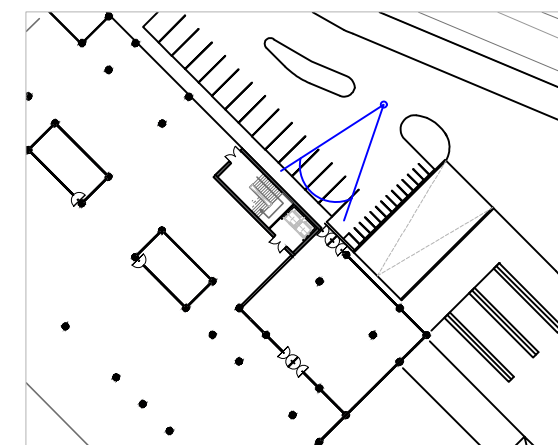



**UNIVERSITAS MUHAMADIYAH
SURABAYA**

FAKULTAS TEKNIK JURUSAN ARSITEKTUR

TUGAS AKHIR ARSITEKTUR

SEMESTER GANJIL 2022/2023

JUDUL TUGAS AKHIR:

Perancangan Pusat Seni dan Budaya
Samarinda dengan Penekanan
Arsitektur *Neo Vernakular*

CATATAN:



JUDUL GAMBAR:

SKALA:

NAMA : M Danar H. Adhyreksa

NIM : 20211332027

DOSEN PEMBIMBING 1:

Zuraida, ST., MT

DOSEN PEMBIMBING 2:


Nurul Marina, ST., MT

KETERANGAN:

LEMBAR:

TANGGAL:

TOTAL:

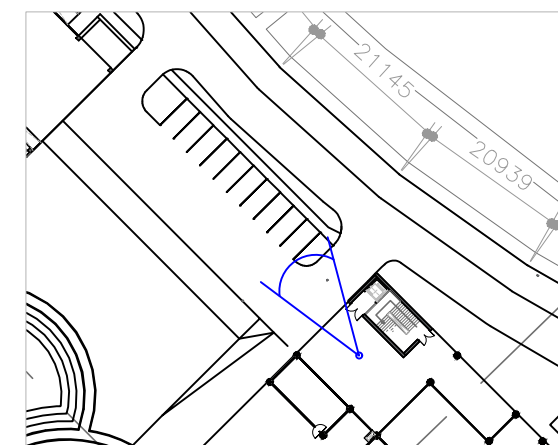



UNIVERSITAS MUHAMADIYAH
SURABAYA

FAKULTAS TEKNIK JURUSAN ARSITEKTUR

TUGAS AKHIR ARSITEKTUR

SEMESTER GANJIL 2022/2023

JUDUL TUGAS AKHIR:

Perancangan Pusat Seni dan Budaya
Samarinda dengan Penekanan
Arsitektur Neo Vernakular

CATATAN:



JUDUL GAMBAR:

SKALA:

NAMA : M Danar H. Adhyreksa

NIM : 20211332027

DOSEN PEMBIMBING 1:

Zuraida, ST., MT

DOSEN PEMBIMBING 2:


Nurul Marina, ST., MT

KETERANGAN:

LEMBAR:

TANGGAL:

TOTAL:

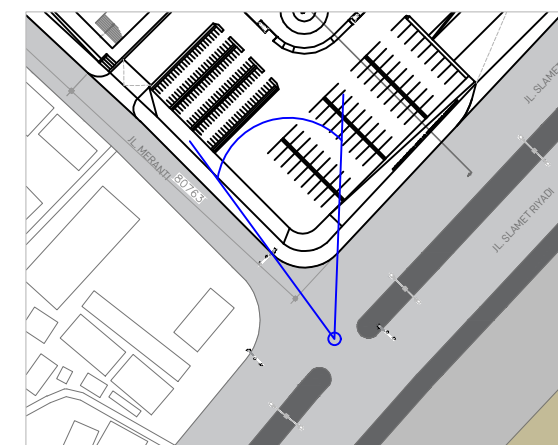



**UNIVERSITAS MUHAMADIYAH
SURABAYA**

FAKULTAS TEKNIK JURUSAN ARSITEKTUR

TUGAS AKHIR ARSITEKTUR

SEMESTER GANJIL 2022/2023

JUDUL TUGAS AKHIR:

Perancangan Pusat Seni dan Budaya
Samarinda dengan Penekanan
Arsitektur *Neo Vernakular*

CATATAN:



JUDUL GAMBAR:

SKALA:

NAMA : M Danar H. Adhyreksa

NIM : 20211332027

DOSEN PEMBIMBING 1:

Zuraida, ST., MT

DOSEN PEMBIMBING 2:


Nurul Marina, ST., MT

KETERANGAN:

LEMBAR:

TANGGAL:

TOTAL:

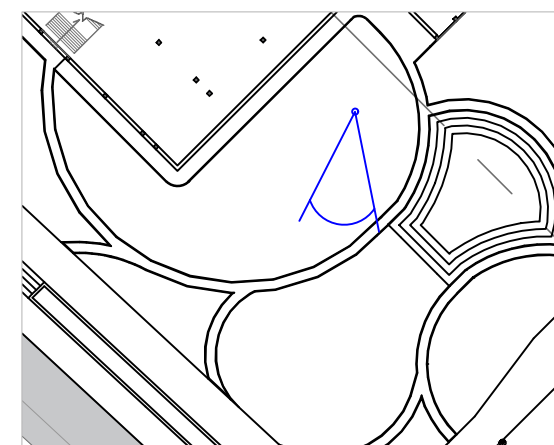



**UNIVERSITAS MUHAMADIYAH
SURABAYA**

FAKULTAS TEKNIK JURUSAN ARSITEKTUR

TUGAS AKHIR ARSITEKTUR

SEMESTER GANJIL 2022/2023

JUDUL TUGAS AKHIR:

Perancangan Pusat Seni dan Budaya
Samarinda dengan Penekanan
Arsitektur *Neo Vernakular*

CATATAN:



JUDUL GAMBAR:

SKALA:

NAMA : M Danar H. Adhyreksa

NIM : 20211332027

DOSEN PEMBIMBING 1:

Zuraida, ST., MT

DOSEN PEMBIMBING 2:


Nurul Marina, ST., MT

KETERANGAN:

LEMBAR:

TANGGAL:

TOTAL:

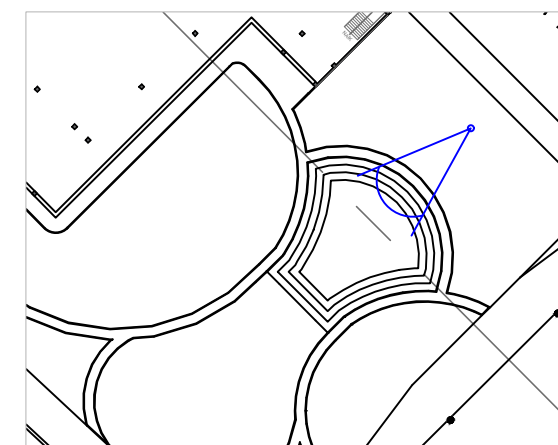



**UNIVERSITAS MUHAMADIYAH
SURABAYA**

FAKULTAS TEKNIK JURUSAN ARSITEKTUR

TUGAS AKHIR ARSITEKTUR

SEMESTER GANJIL 2022/2023

JUDUL TUGAS AKHIR:

Perancangan Pusat Seni dan Budaya
Samarinda dengan Penekanan
Arsitektur *Neo Vernakular*

CATATAN:



JUDUL GAMBAR:

SKALA:

NAMA : M Danar H. Adhyreksa

NIM : 20211332027

DOSEN PEMBIMBING 1:

Zuraida, ST., MT

DOSEN PEMBIMBING 2:


Nurul Marina, ST., MT

KETERANGAN:

LEMBAR:

TANGGAL:

TOTAL:

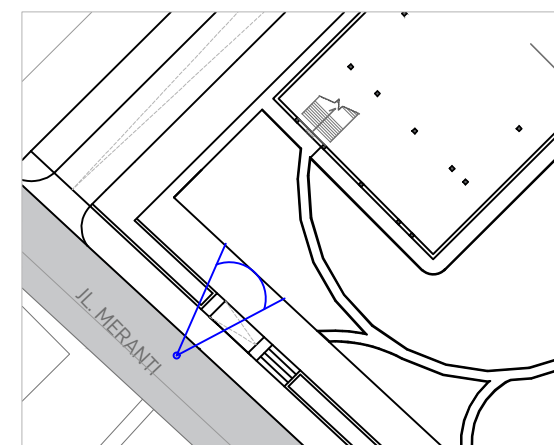



**UNIVERSITAS MUHAMADIYAH
SURABAYA**

FAKULTAS TEKNIK JURUSAN ARSITEKTUR


TUGAS AKHIR ARSITEKTUR

SEMESTER GANJIL 2022/2023

JUDUL TUGAS AKHIR:

Perancangan Pusat Seni dan Budaya
Samarinda dengan Penekanan
Arsitektur Neo Vernakular

CATATAN:

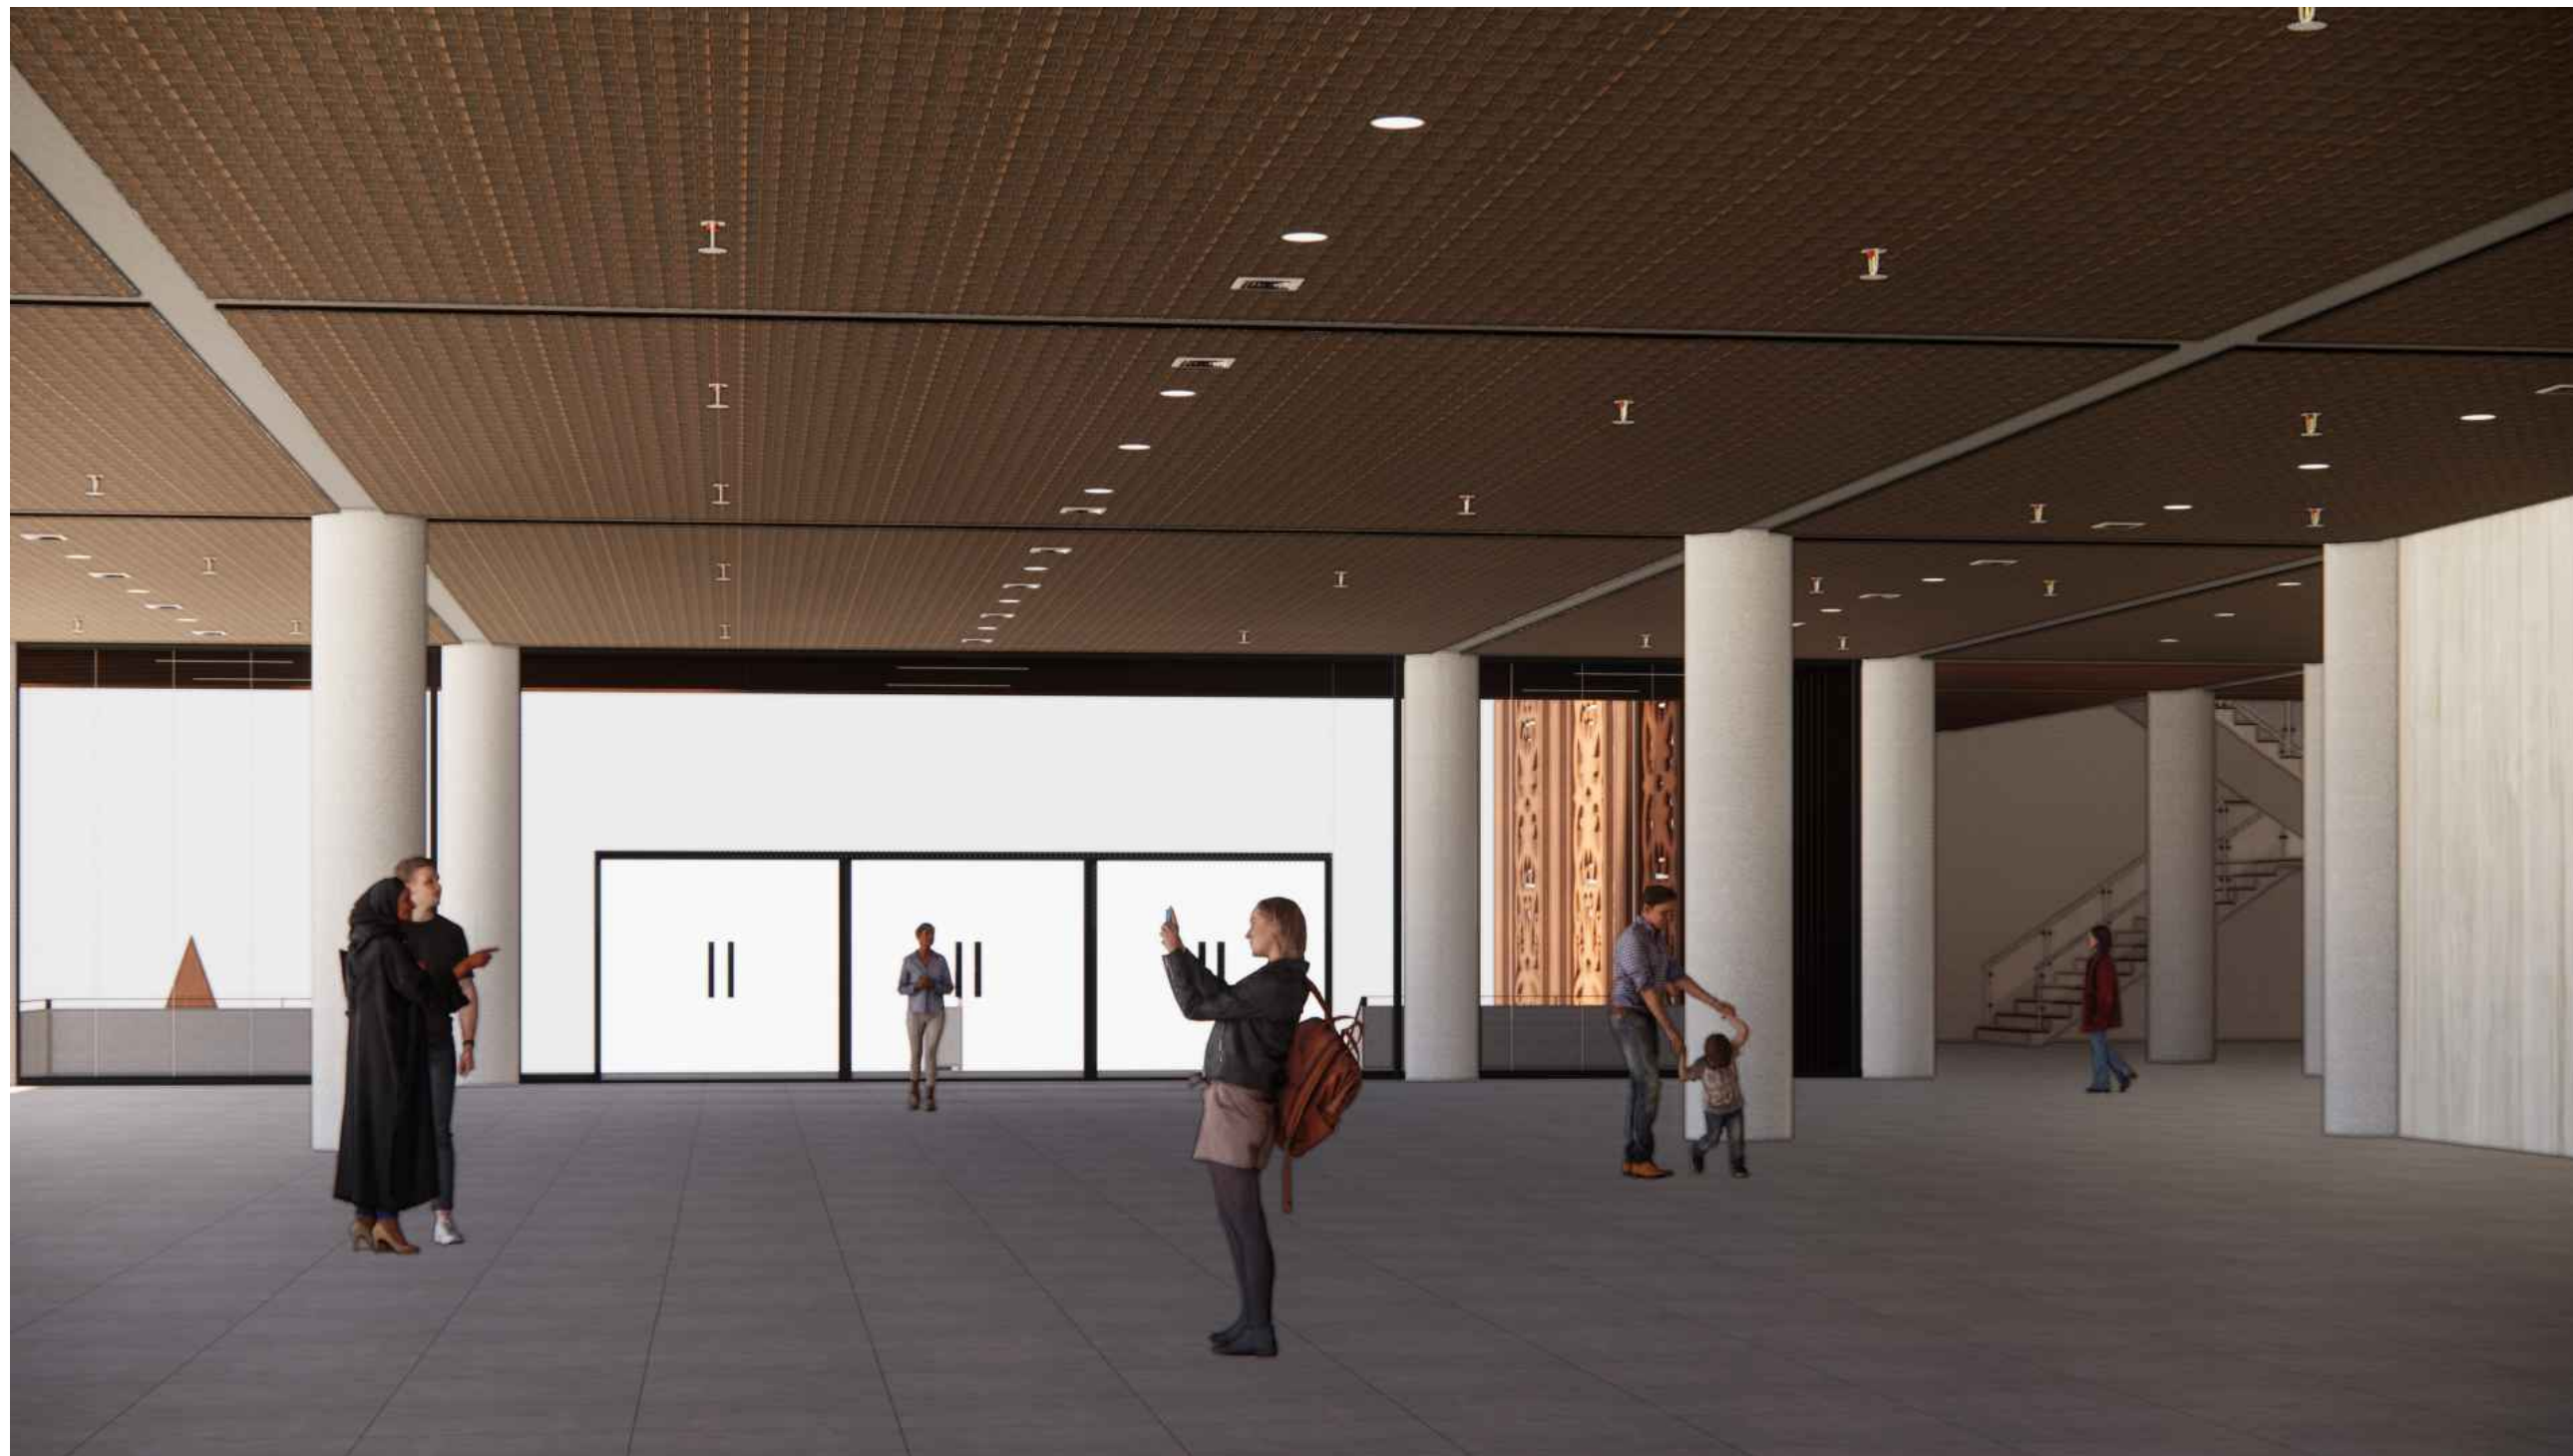

JUDUL GAMBAR:

SKALA:

NAMA : M Danar H. Adhyreksa

NIM : 20211332027

DOSEN PEMBIMBING 1:

Zuraida, ST., MT

DOSEN PEMBIMBING 2:


Nurul Marina, ST., MT

KETERANGAN:

LEMBAR:

TANGGAL:

TOTAL:

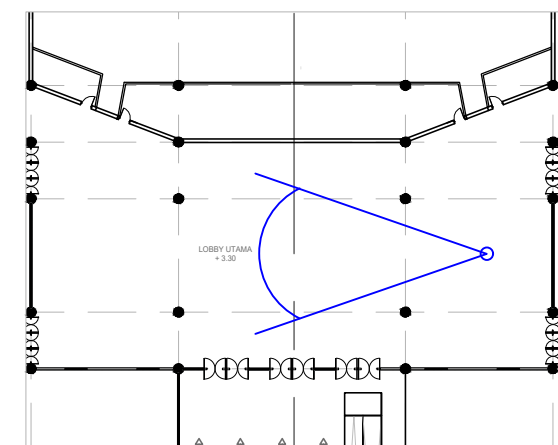

PERSPEKTIF LOBBY UTAMA GEDUNG TEATER
SCALE N/A



**UNIVERSITAS MUHAMADIYAH
SURABAYA**

FAKULTAS TEKNIK JURUSAN ARSITEKTUR

TUGAS AKHIR ARSITEKTUR

SEMESTER GANJIL 2022/2023

JUDUL TUGAS AKHIR:

Perancangan Pusat Seni dan Budaya
Samarinda dengan Penekanan
Arsitektur Neo Vernakular

CATATAN:

JUDUL GAMBAR:

SKALA:

NAMA : M Danar H. Adhyreksa

NIM : 20211332027

DOSEN PEMBIMBING 1:

Zuraida, ST., MT

DOSEN PEMBIMBING 2:

Nurul Marina, ST., MT

KETERANGAN:


LEMBAR:

TANGGAL:

TOTAL:



PERSPEKTIF LOBBY UTAMA GEDUNG TEATER
SCALE N/A

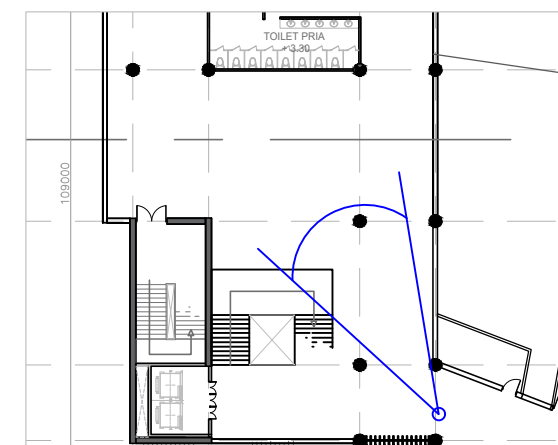



UNIVERSITAS MUHAMADIYAH
SURABAYA

FAKULTAS TEKNIK JURUSAN ARSITEKTUR


TUGAS AKHIR ARSITEKTUR

SEMESTER GANJIL 2022/2023

JUDUL TUGAS AKHIR:

Perancangan Pusat Seni dan Budaya
Samarinda dengan Penekanan
Arsitektur Neo Vernakular

CATATAN:

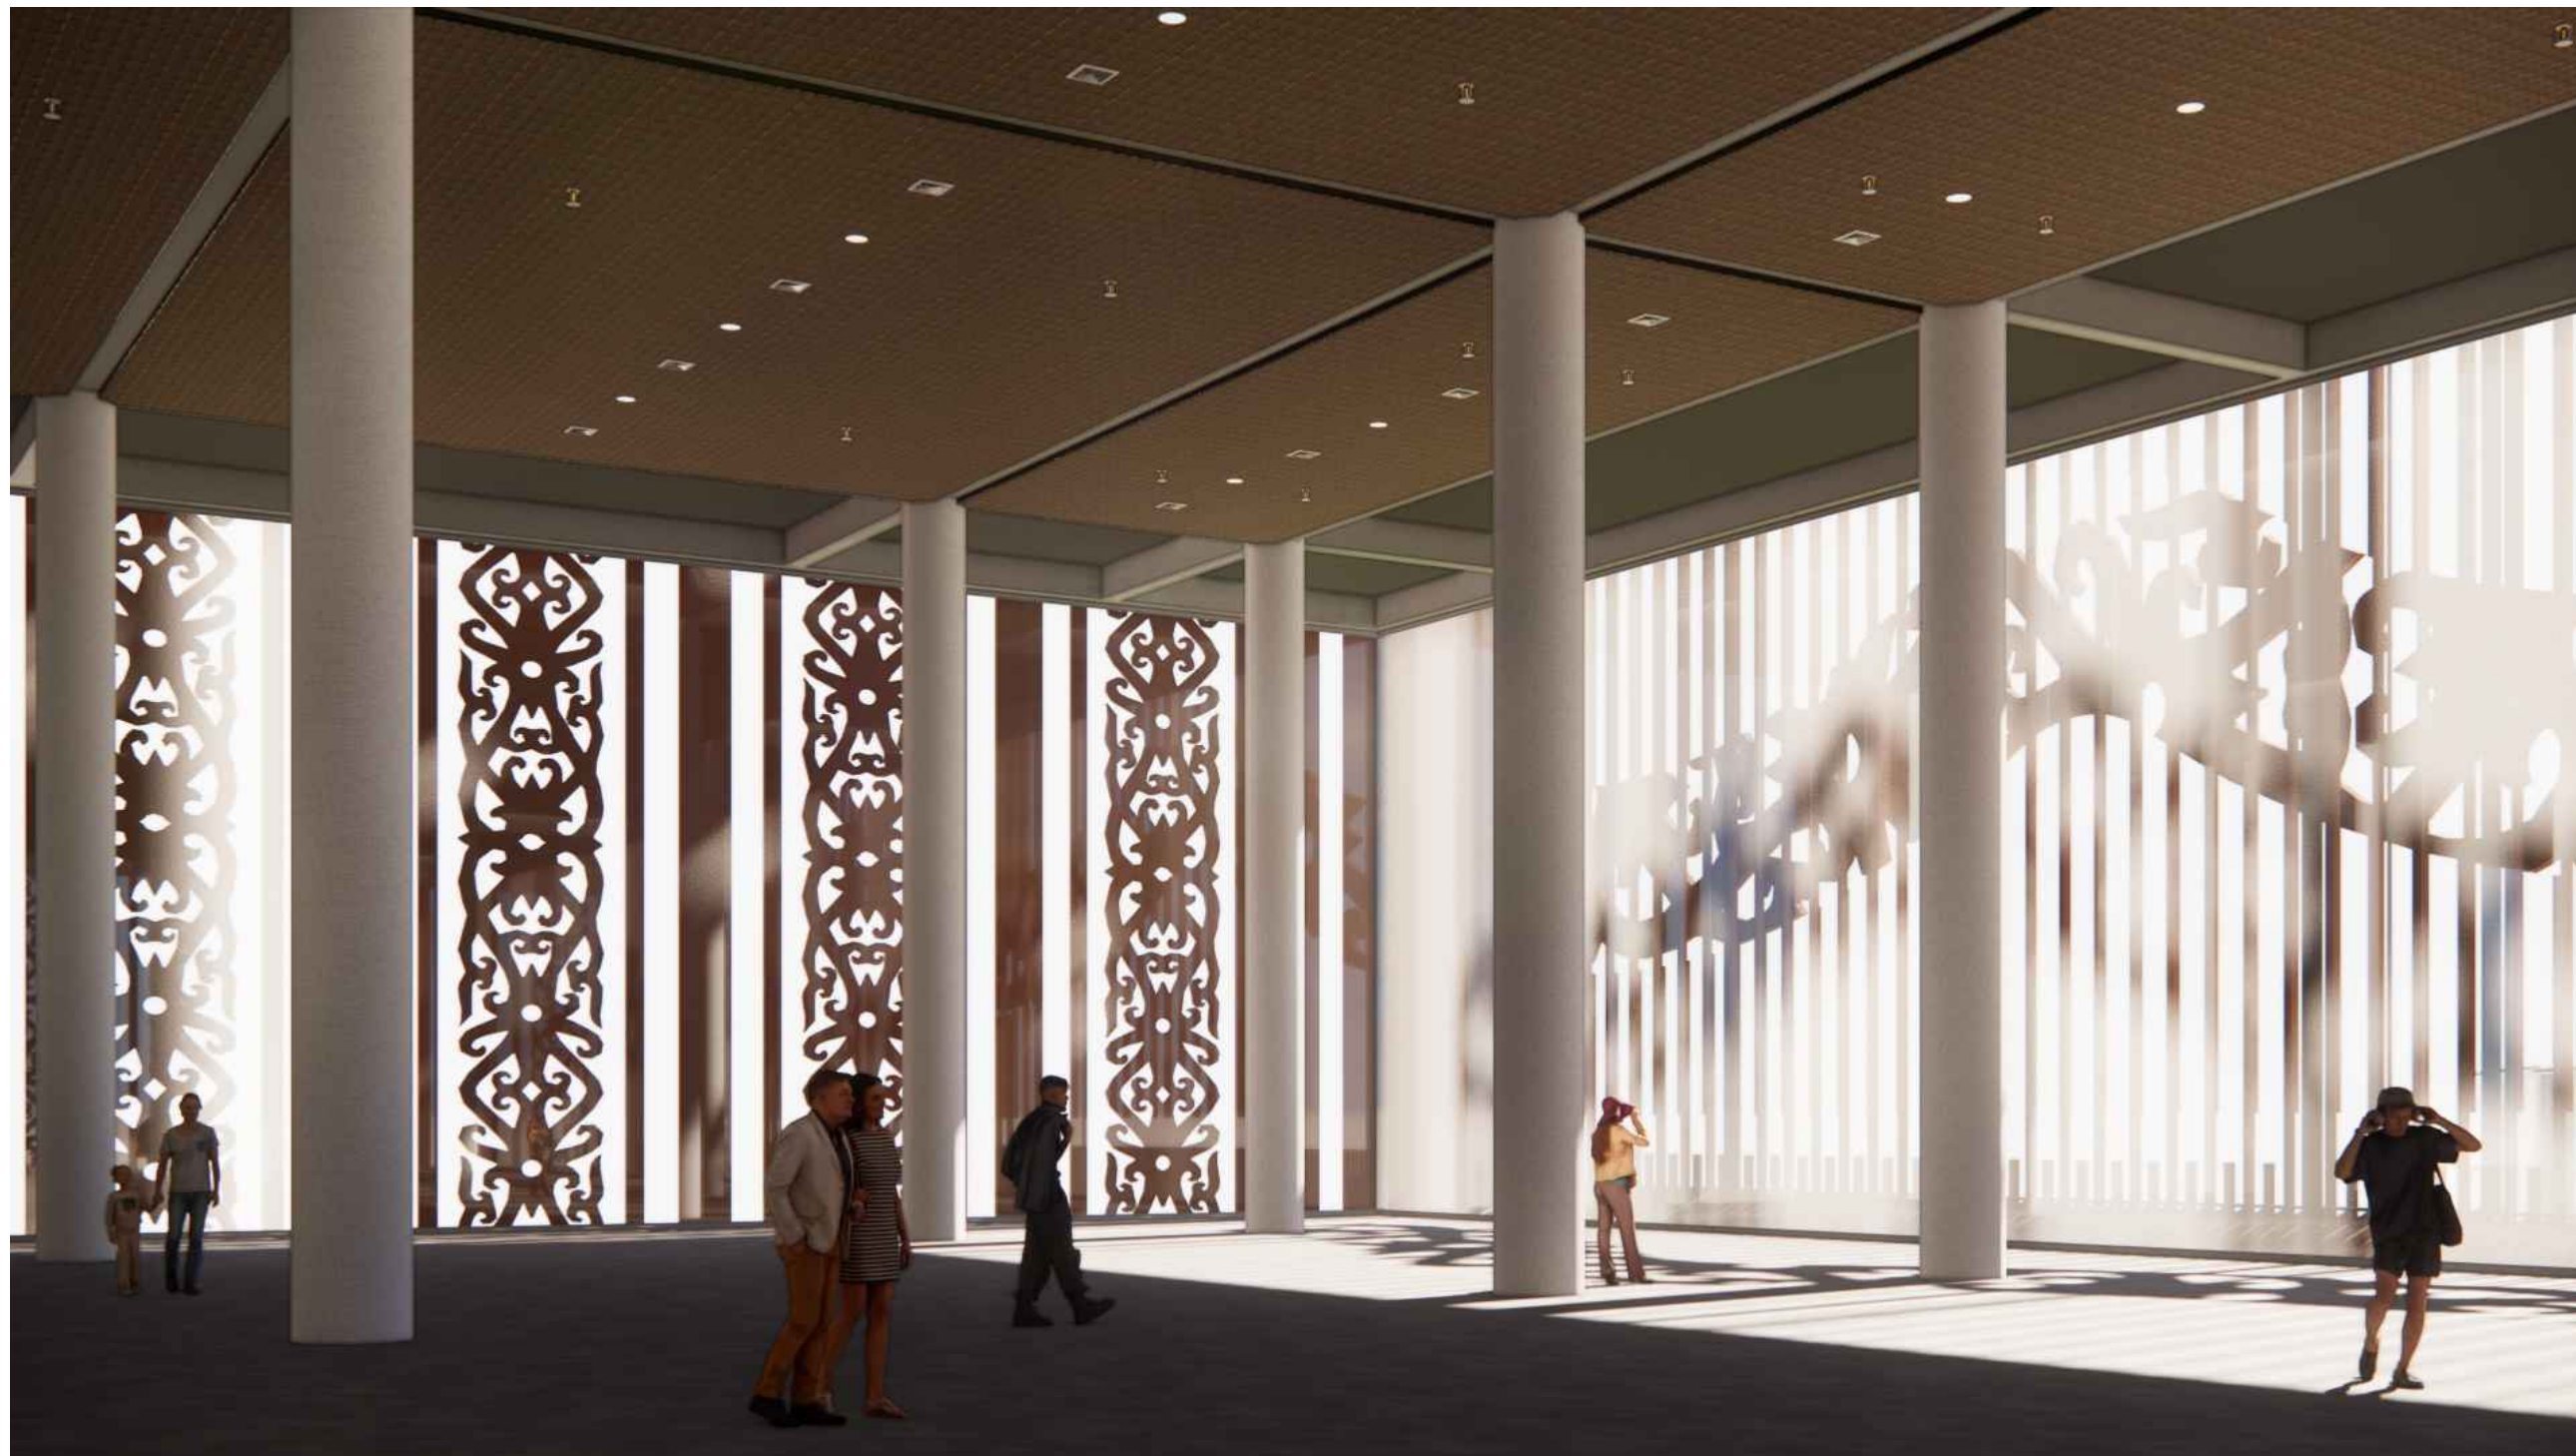

JUDUL GAMBAR: SKALA:

NAMA : M Danar H. Adhyreksa

NIM : 20211332027

DOSEN PEMBIMBING 1:

Zuraida, ST., MT

DOSEN PEMBIMBING 2:


Nurul Marina, ST., MT

KETERANGAN:

LEMBAR:

TANGGAL:

TOTAL:

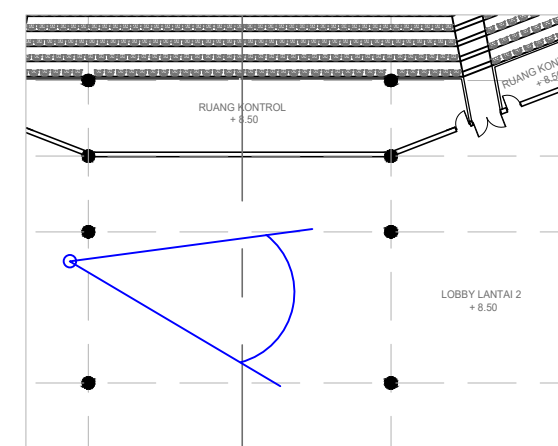



**UNIVERSITAS MUHAMADIYAH
SURABAYA**

FAKULTAS TEKNIK JURUSAN ARSITEKTUR

TUGAS AKHIR ARSITEKTUR
SEMESTER GANJIL 2022/2023

JUDUL TUGAS AKHIR:
Perancangan Pusat Seni dan Budaya
Samarinda dengan Penekanan
Arsitektur Neo Vernakular

CATATAN:



JUDUL GAMBAR:

SKALA:

NAMA : M Danar H. Adhyreksa

NIM : 20211332027

DOSEN PEMBIMBING 1:

Zuraida, ST., MT

DOSEN PEMBIMBING 2:


Nurul Marina, ST., MT

KETERANGAN:

LEMBAR:

TANGGAL:

TOTAL:

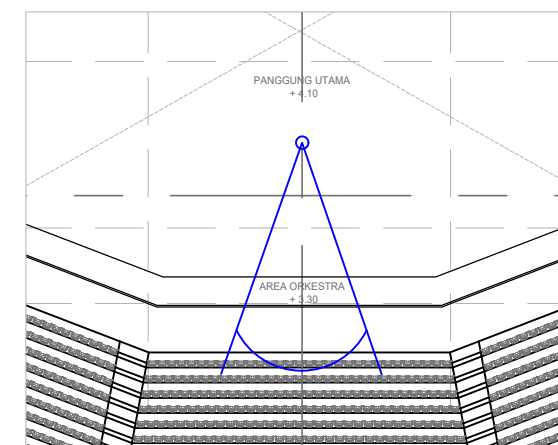



**UNIVERSITAS MUHAMADIYAH
SURABAYA**

FAKULTAS TEKNIK JURUSAN ARSITEKTUR


TUGAS AKHIR ARSITEKTUR

SEMESTER GANJIL 2022/2023

JUDUL TUGAS AKHIR:

Perancangan Pusat Seni dan Budaya
Samarinda dengan Penekanan
Arsitektur Neo Vernakular

CATATAN:

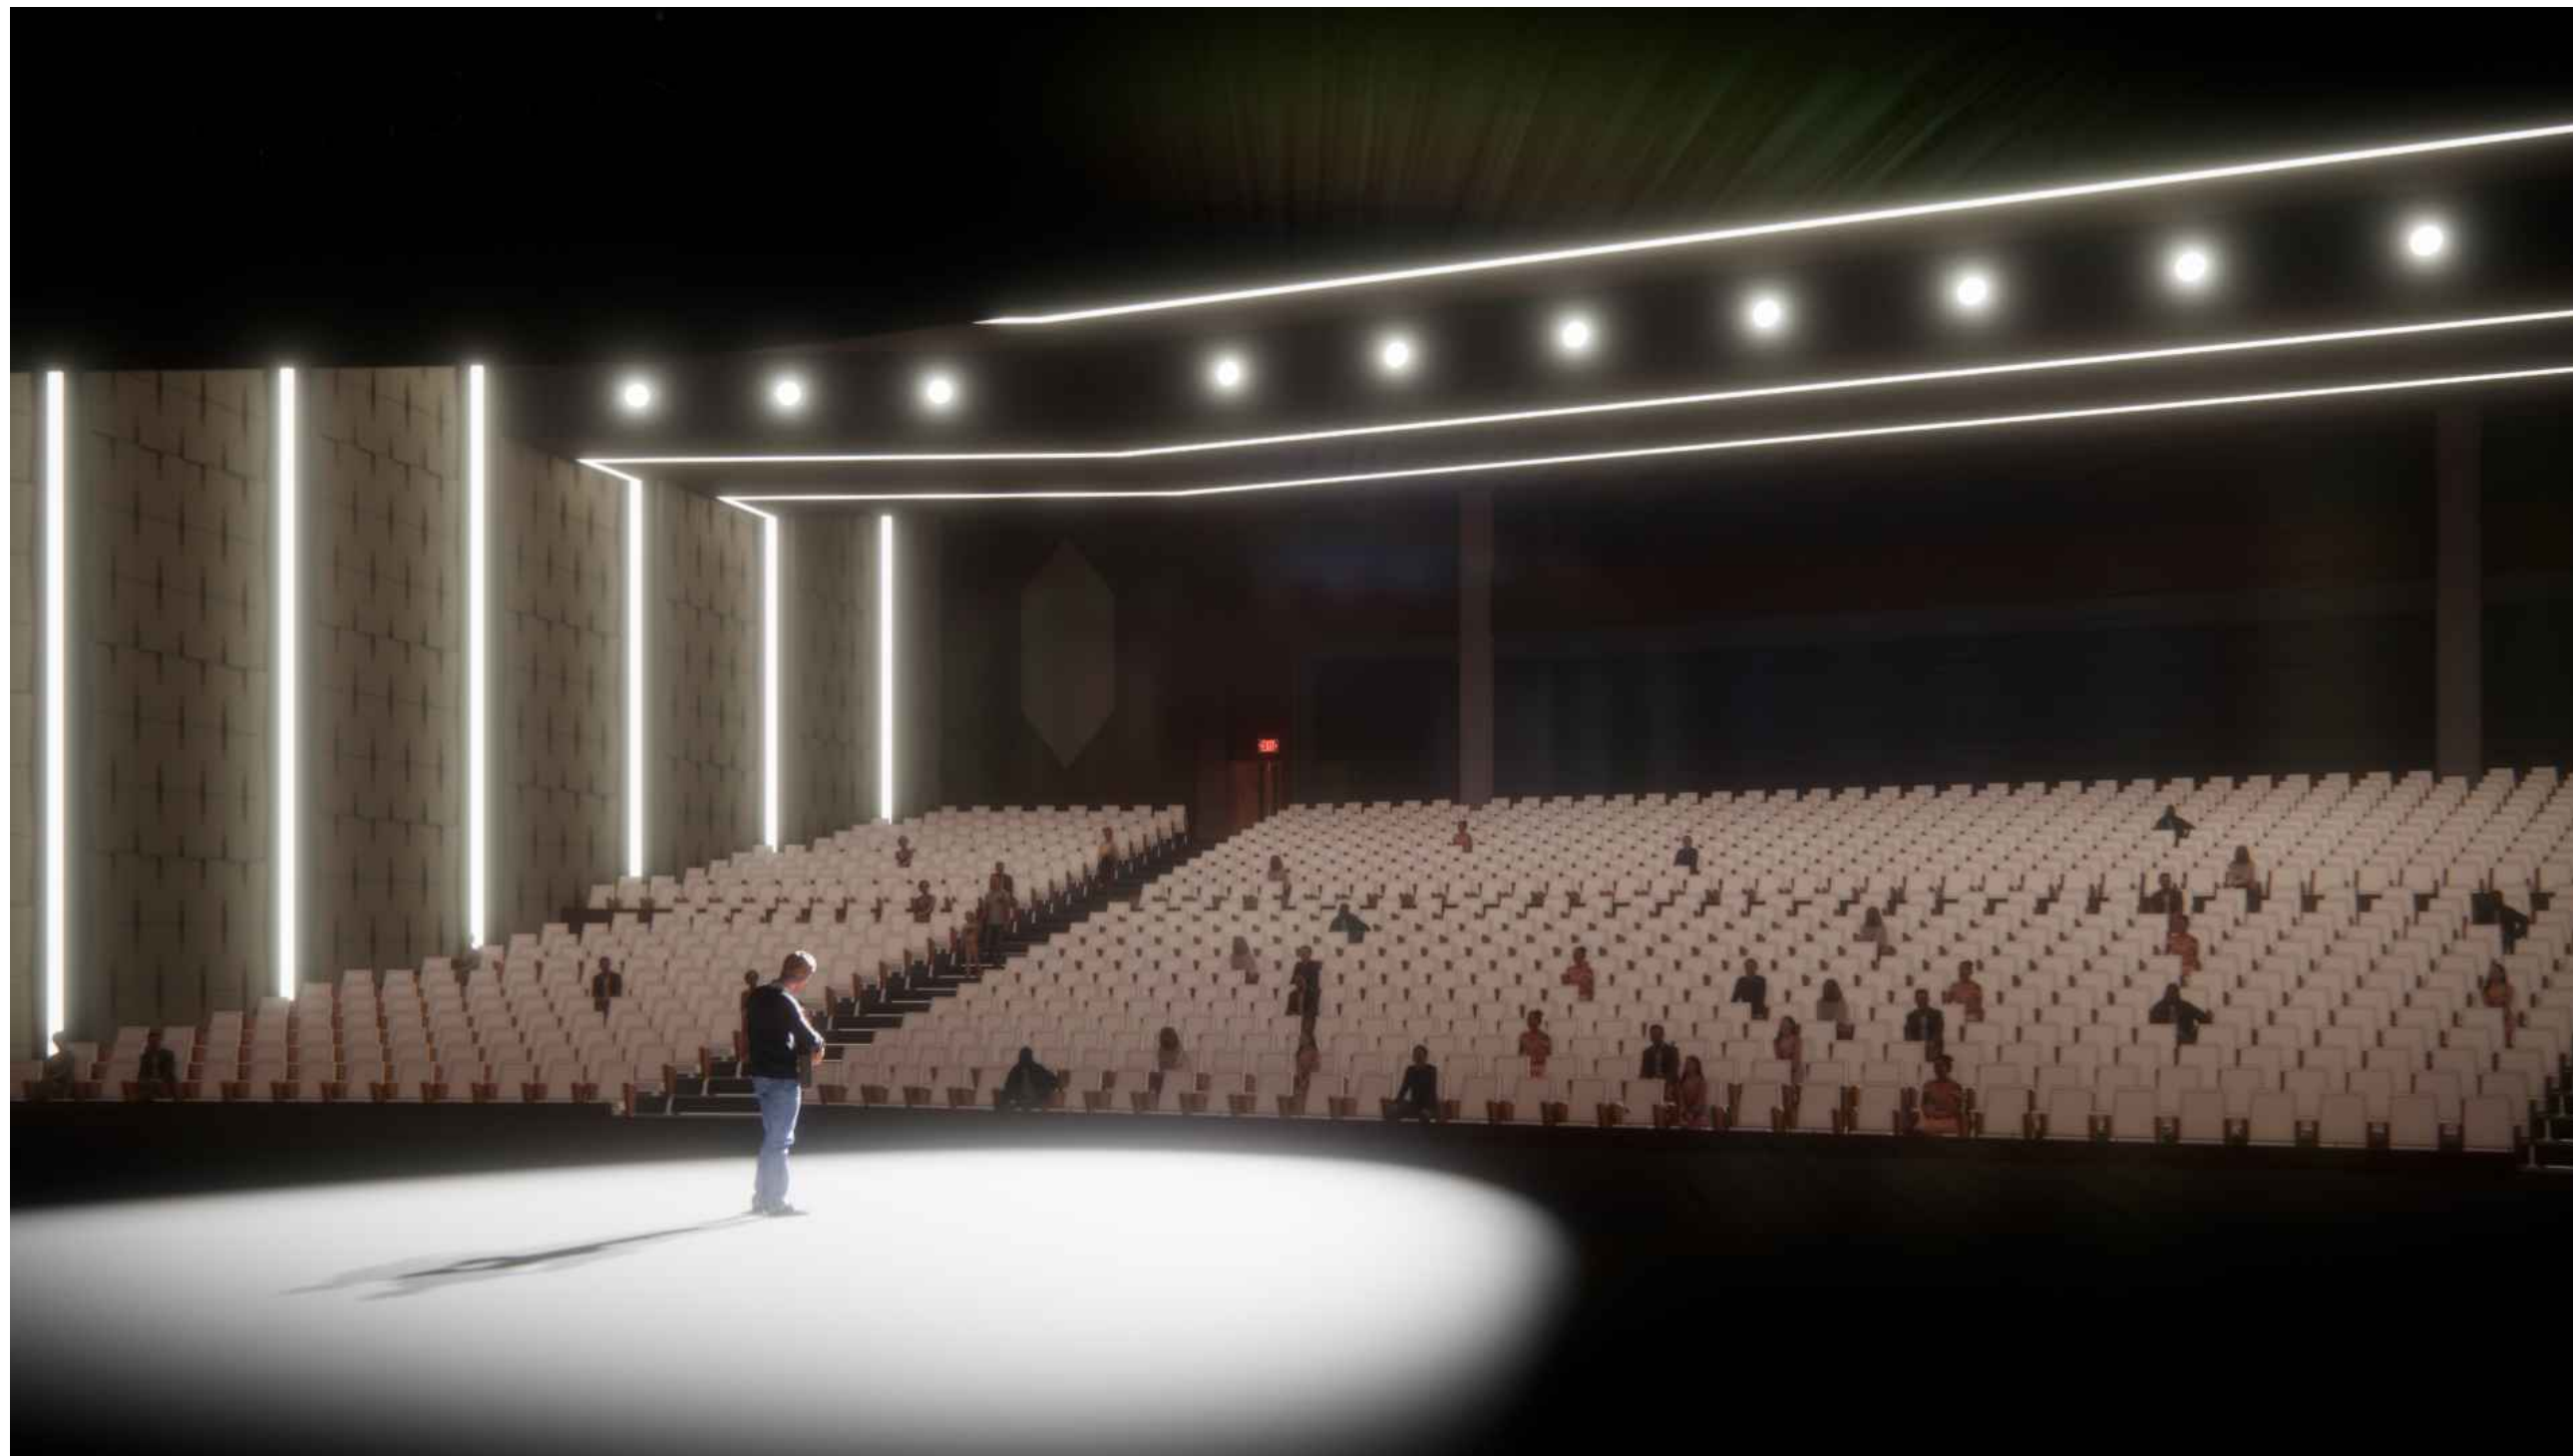

JUDUL GAMBAR:

SKALA:

NAMA : M Danar H. Adhyreksa

NIM : 20211332027

DOSEN PEMBIMBING 1:

Zuraida, ST., MT

DOSEN PEMBIMBING 2:


Nurul Marina, ST., MT

KETERANGAN:

LEMBAR:

TANGGAL:

TOTAL:

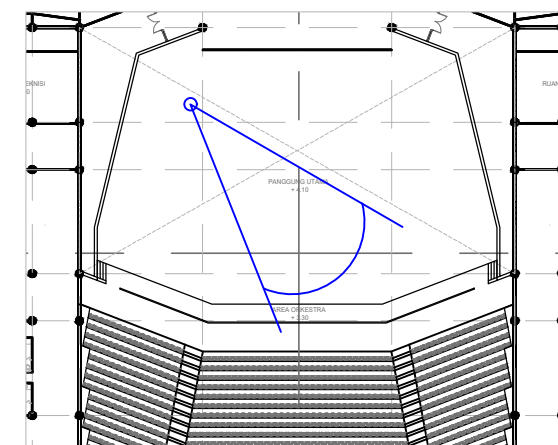



UNIVERSITAS MUHAMADIYAH
SURABAYA

FAKULTAS TEKNIK JURUSAN ARSITEKTUR

TUGAS AKHIR ARSITEKTUR
SEMESTER GANJIL 2022/2023

JUDUL TUGAS AKHIR:
Perancangan Pusat Seni dan Budaya
Samarinda dengan Penekanan
Arsitektur Neo Vernakular

CATATAN:



JUDUL GAMBAR:

SKALA:

NAMA : M Danar H. Adhyreksa

NIM : 20211332027

DOSEN PEMBIMBING 1:
Zuraida, ST., MT

DOSEN PEMBIMBING 2:
Nurul Marina, ST., MT

KETERANGAN:

LEMBAR:

TANGGAL:

TOTAL:

