


LAYOUT PLAND
SKLA 1:100

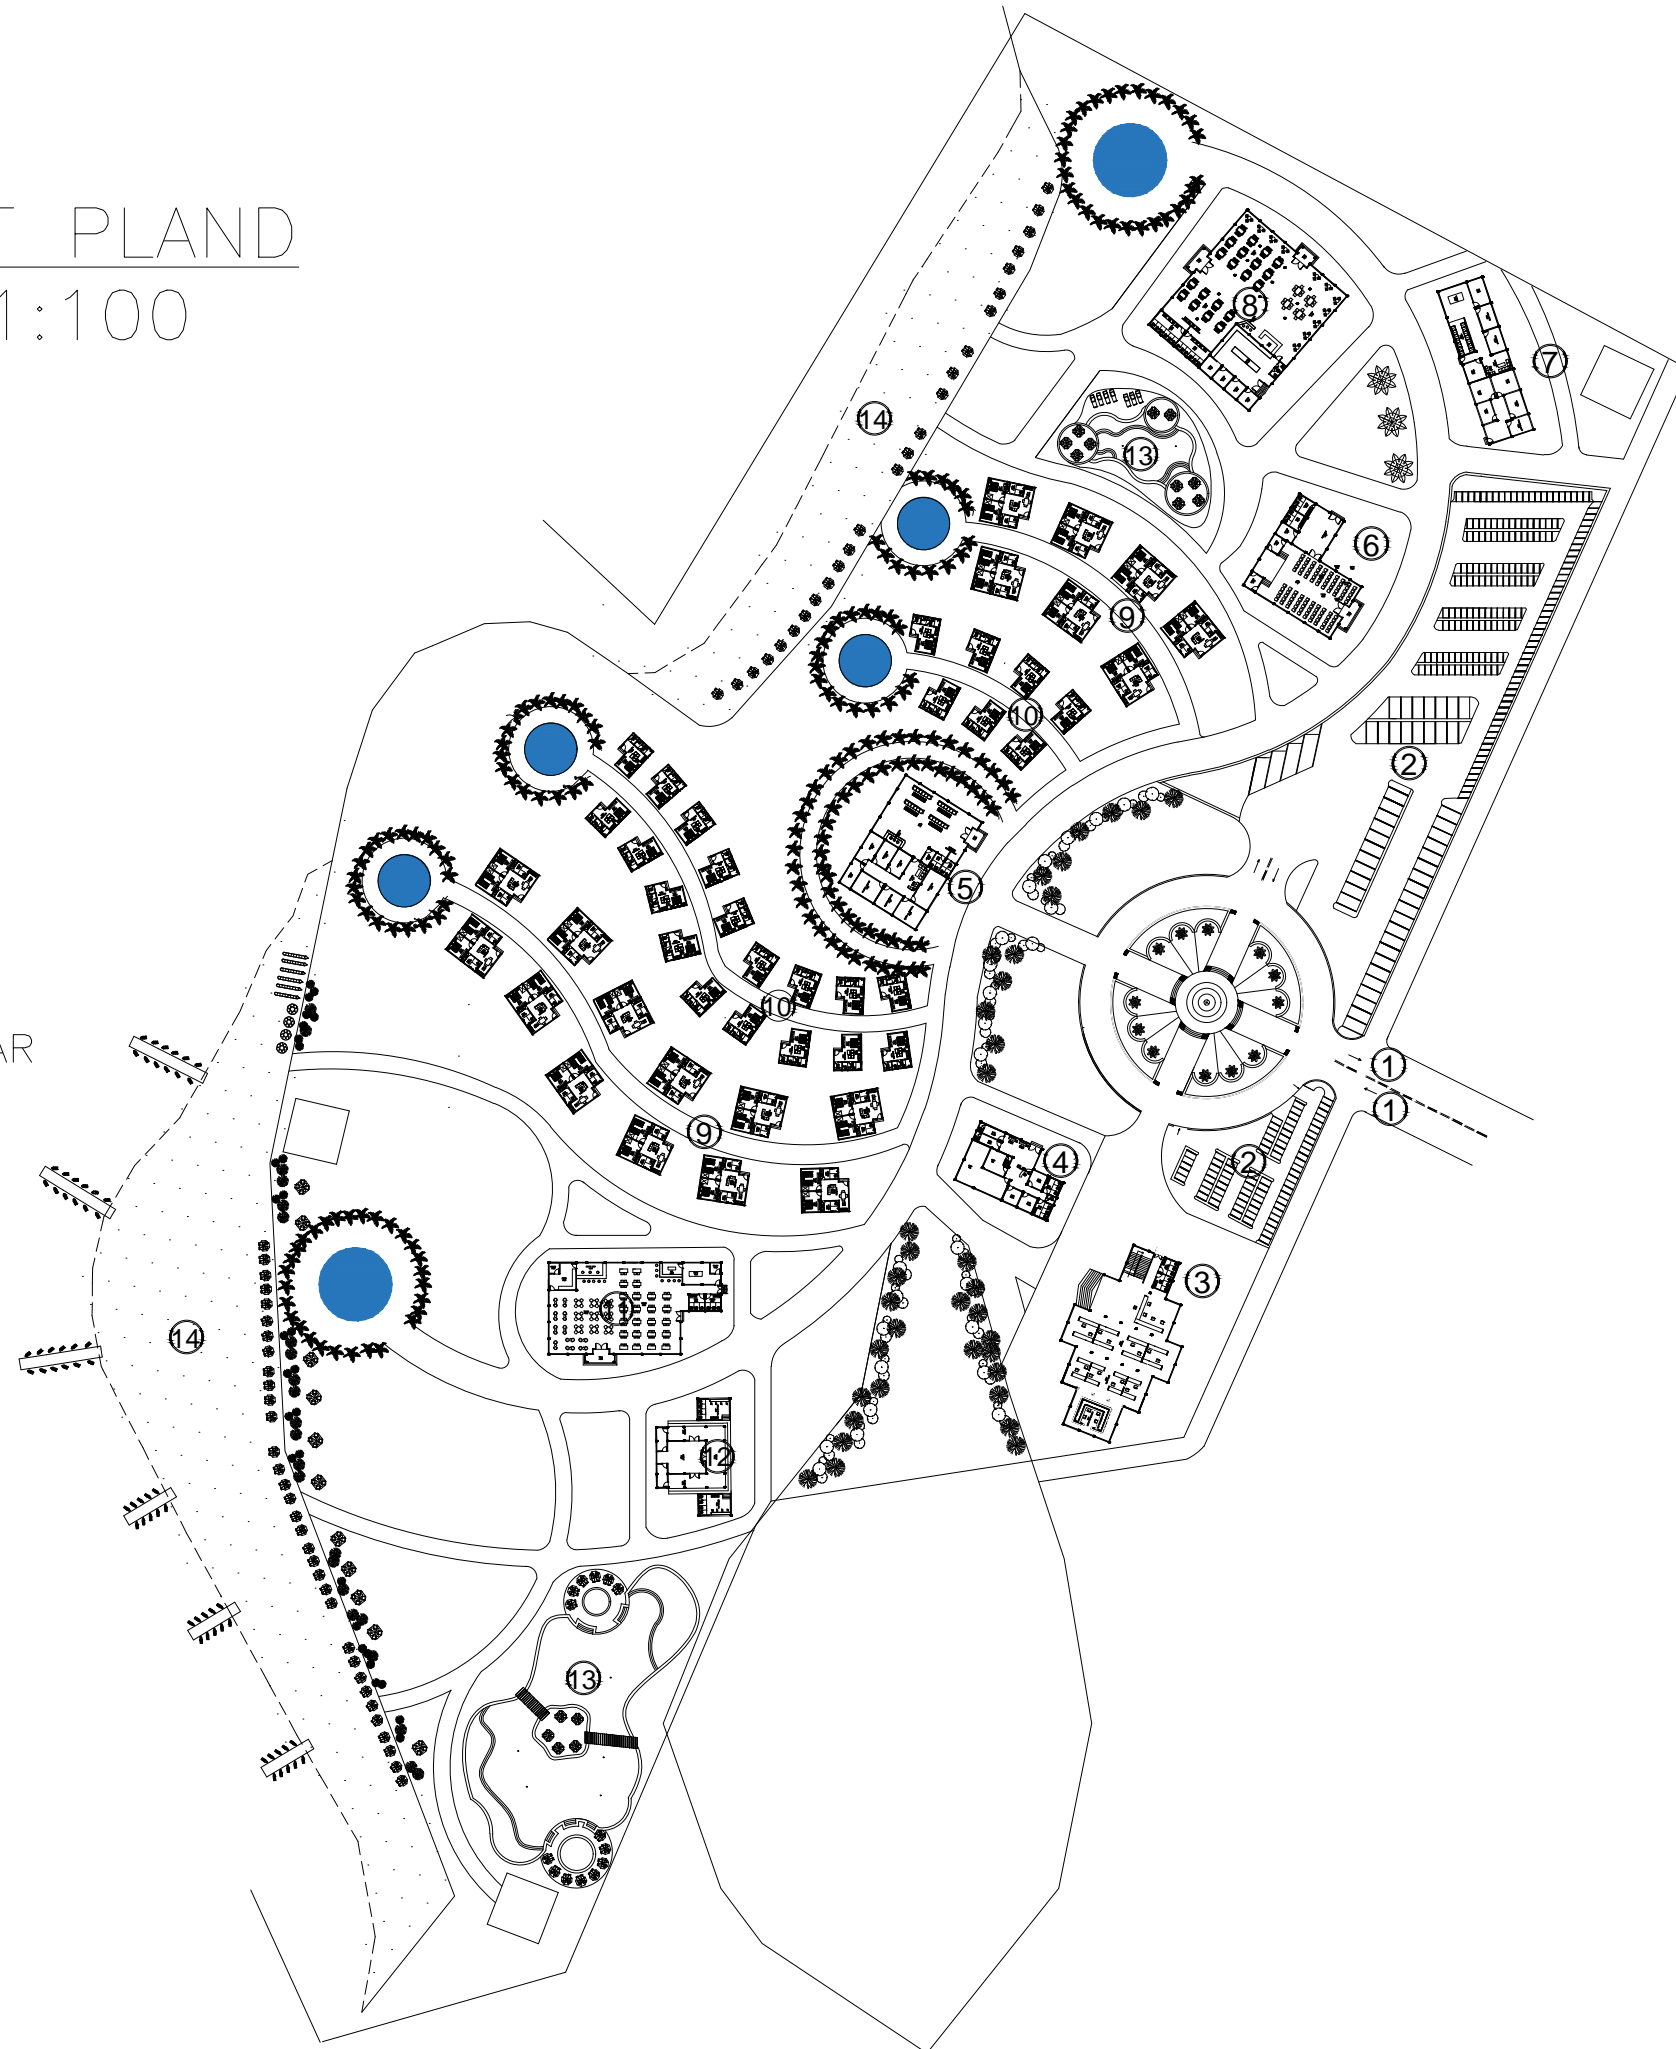

KETERANGAN

1. PINTU MASUK
2. PARKIR
3. PUSAT BELANJA
4. SPA DAN SAUNA
5. OFFICE
6. MULTIFUNGSI
7. ME DAN LAUNDRY
8. RESTORAN BUFFET
9. FAMILLY ROOM
10. STANDAR ROOM
11. CHOFEE SHOP DAN BAR
12. MUSHOLLAH
13. KOLAM RENANG
14. PANTAI
15. PINTU KELUAR



MATAKULIAH

TUGAS AKHIR

JUDUL PERANCANGAN

Perancangan Beach Resort
Tradisional Dengan Pendekatan
Arsitektur Tropis Di Pulau
Kangean

DOSEN PEMBIMBING

Dosen Pembimbing I:
Rofi'i, S.T.,M.T
NIDN 0708047004

Dosen Pembimbing II:
Nurul Fitria Marina,S.T.,M.T
NIDN 0716108703

NAMA MAHASISWA

NURUL CHAFIFAH
NIM 20191332004

CATATAN


NILAI

Halaman

1

Jumlah
Halaman

48

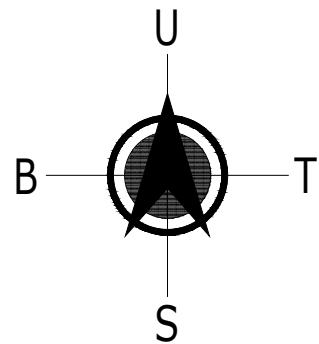

SIRKULASI TAPAK
SKLA 1:100

KETERANGAN

- > SIRKULASI PENGUNJUNG
- > SIRKULASI SERVICE
- > SIRKULASI PRIVATE



MATAKULIAH

TUGAS AKHIR

JUDUL PERANCANGAN

Perancangan Beach Resort
Tradisional Dengan Pendekatan
Arsitektur Tropis Di Pulau
Kangean

DOSEN PEMBIMBING

Dosen Pembimbing I:
Rofi'i, S.T.,M.T
NIDN 0708047004

Dosen Pembimbing II:
Nurul Fitria Marina,S.T.,M.T
NIDN 0716108703

NAMA MAHASISWA

NURUL CHAFIFAH
NIM 20191332004

CATATAN

NILAI

Halaman

2

Jumlah
Halaman

48



SITE PLAN



MATAKULIAH

TUGAS AKHIR

JUDUL PERANCANGAN

**Perancangan Beach Resort
Tradisional Dengan Pendekatan
Arsitektur Tropis Di Pulau
Kangean**

DOSEN PEMBIMBING

**Dosen Pembimbing I:
Rofi'i, S.T.,M.T
NIDN 0708047004**

**Dosen Pembimbing II:
Nurul Fitria Marina,S.T.,M.T
NIDN 0716108703**

NAMA MAHASISWA

**NURUL CHAFIFAH
NIM 20191332004**

CATATAN

NILAI

Halaman

3

**Jumlah
Halaman**

48



MATAKULIAH

TUGAS AKHIR

JUDUL PERANCANGAN

**Perancangan Beach Resort
Tradisional Dengan Pendekatan
Arsitektur Tropis Di Pulau
Kangean**

DOSEN PEMBIMBING

**Dosen Pembimbing I:
Rofi'i, S.T.,M.T
NIDN 0708047004**

**Dosen Pembimbing II:
Nurul Fitria Marina,S.T.,M.T
NIDN 0716108703**

NAMA MAHASISWA

**NURUL CHAFIFAH
NIM 20191332004**

CATATAN


NILAI

Halaman

**Jumlah
Halaman**

4

48

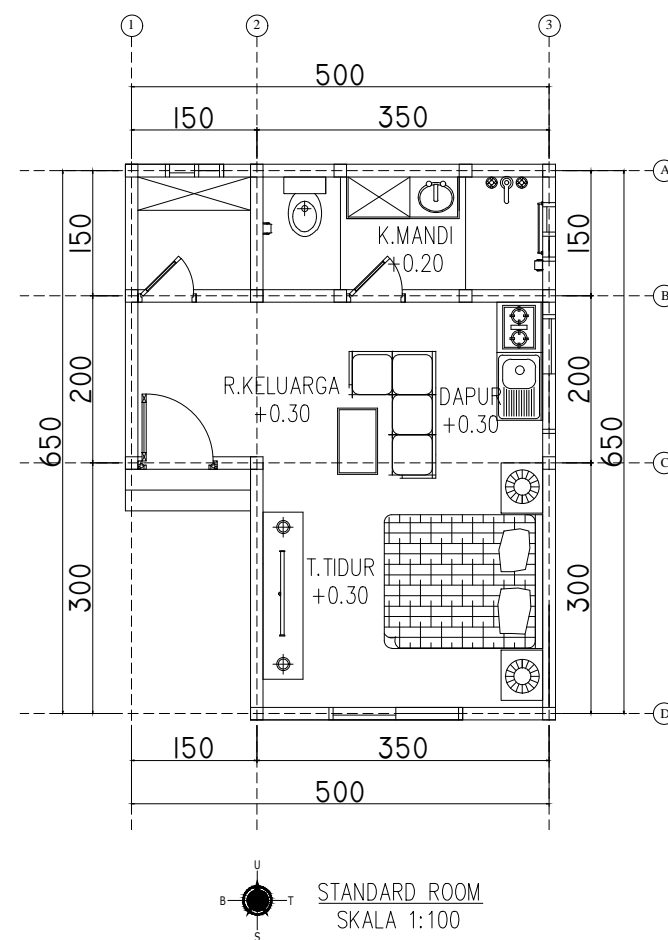



MATAKULIAH

TUGAS AKHIR

JUDUL PERANCANGAN

**Perancangan Beach Resort
Tradisional Dengan Pendekatan
Arsitektur Tropis Di Pulau
Kangean**

DOSEN PEMBIMBING

**Dosen Pembimbing I:
Rofi'i, S.T.,M.T
NIDN 0708047004**

**Dosen Pembimbing II:
Nurul Fitria Marina,S.T.,M.T
NIDN 0716108703**

NAMA MAHASISWA

**NURUL CHAFIFAH
NIM 20191332004**

CATATAN



NILAI

Halaman

**Jumlah
Halaman**

5

48

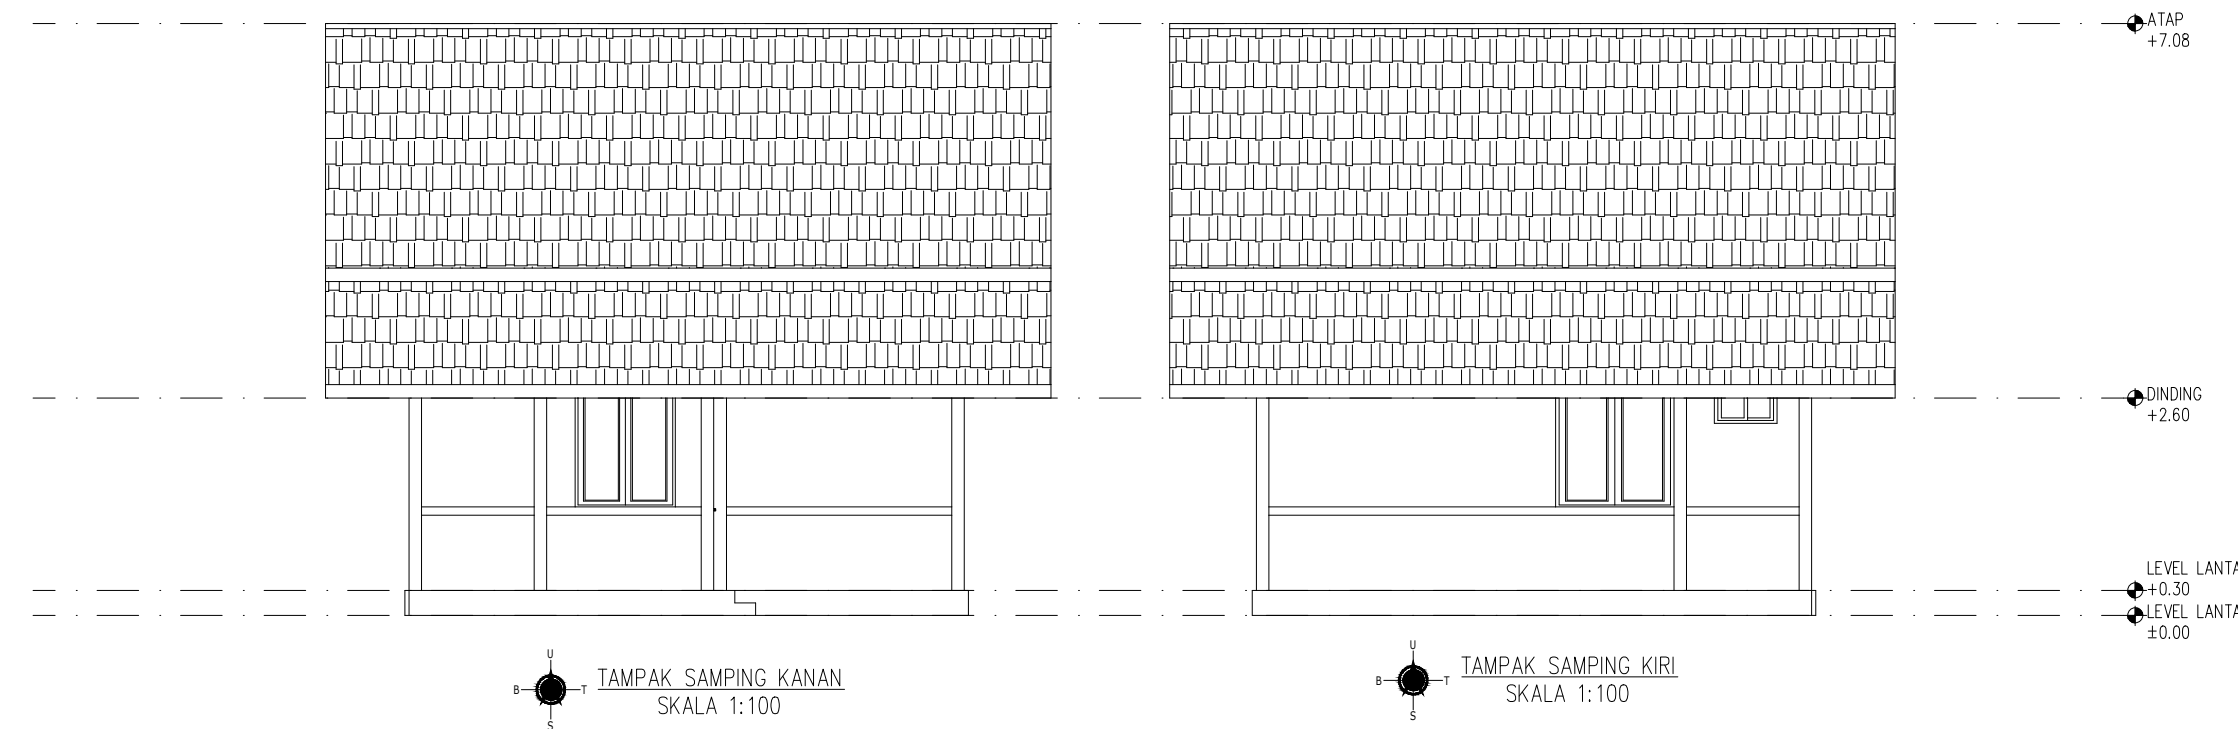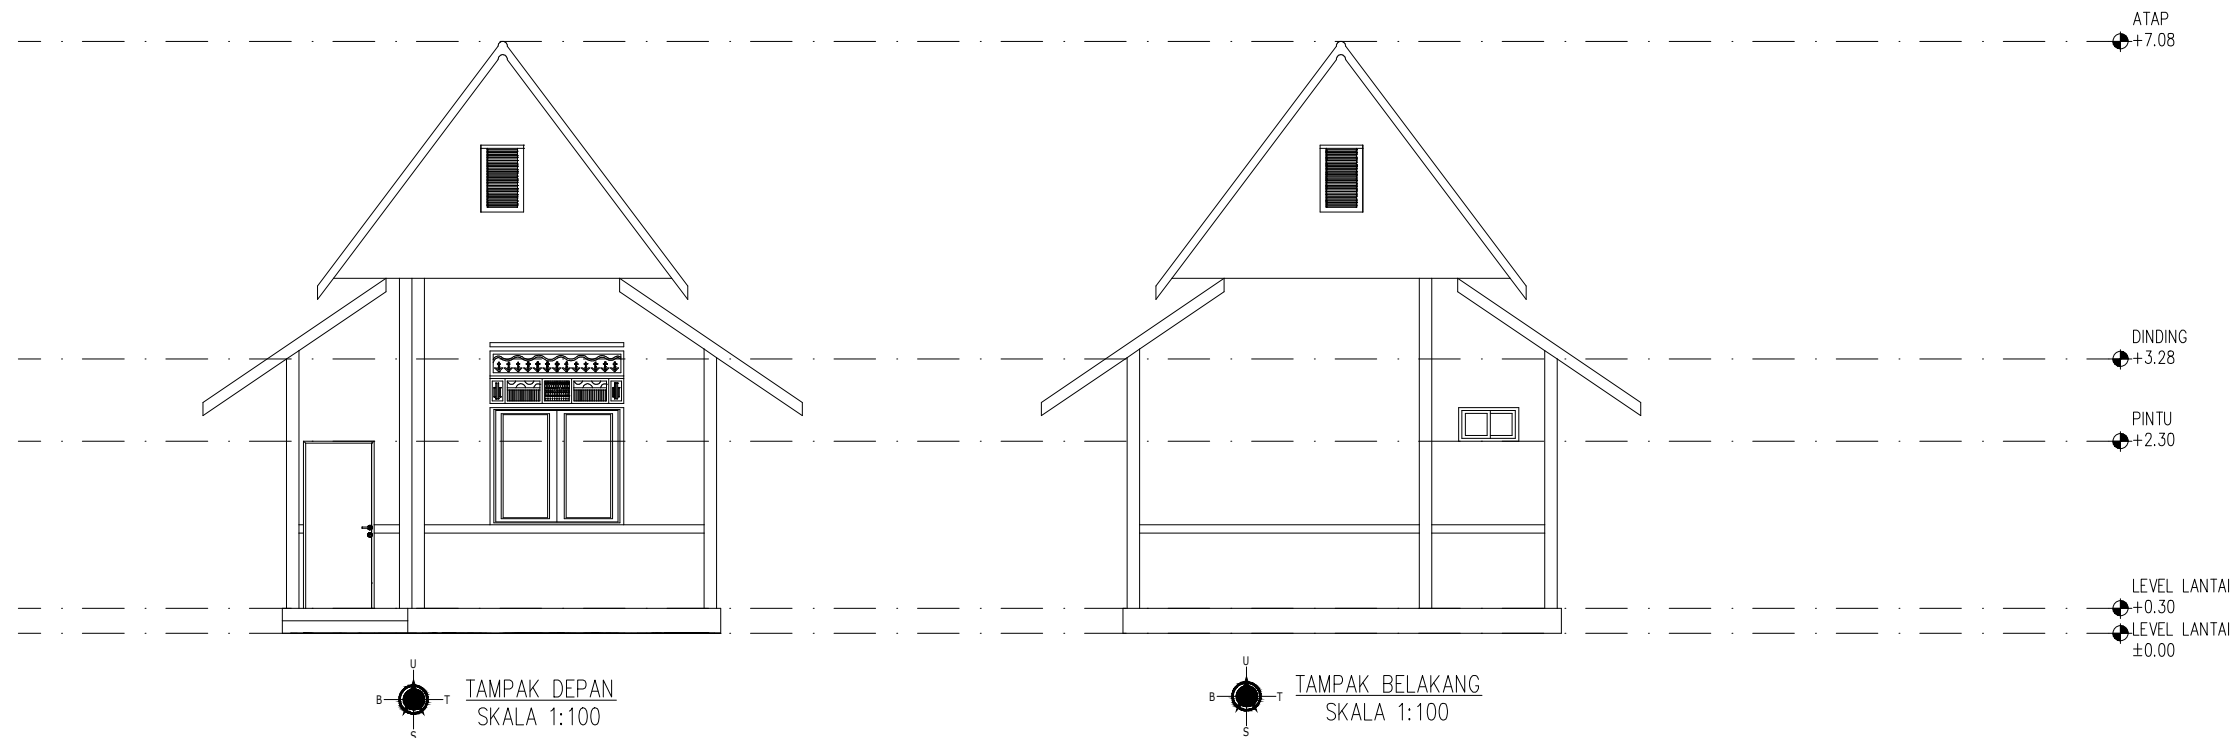

STANDAR ROOM



INTERIOR



EKSTERIOR



MATAKULIAH

TUGAS AKHIR

JUDUL PERANCANGAN

**Perancangan Beach Resort
Tradisional Dengan Pendekatan
Arsitektur Tropis Di Pulau
Kangean**

DOSEN PEMBIMBING

**Dosen Pembimbing I:
Rofi'i, S.T.,M.T
NIDN 0708047004**

**Dosen Pembimbing II:
Nurul Fitria Marina,S.T.,M.T
NIDN 0716108703**

NAMA MAHASISWA

**NURUL CHAFIFAH
NIM 20191332004**

CATATAN

NILAI

Halaman

6

**Jumlah
Halaman**

48



MATAKULIAH

TUGAS AKHIR

JUDUL PERANCANGAN

**Perancangan Beach Resort
Tradisional Dengan Pendekatan
Arsitektur Tropis Di Pulau
Kangean**

DOSEN PEMBIMBING

**Dosen Pembimbing I:
Rof'i, S.T.,M.T
NIDN 0708047004**

**Dosen Pembimbing II:
Nurul Fitria Marina,S.T.,M.T
NIDN 0716108703**

NAMA MAHASISWA

**NURUL CHAFIFAH
NIM 20191332004**

CATATAN


NILAI

Halaman

**Jumlah
Halaman**

7

48

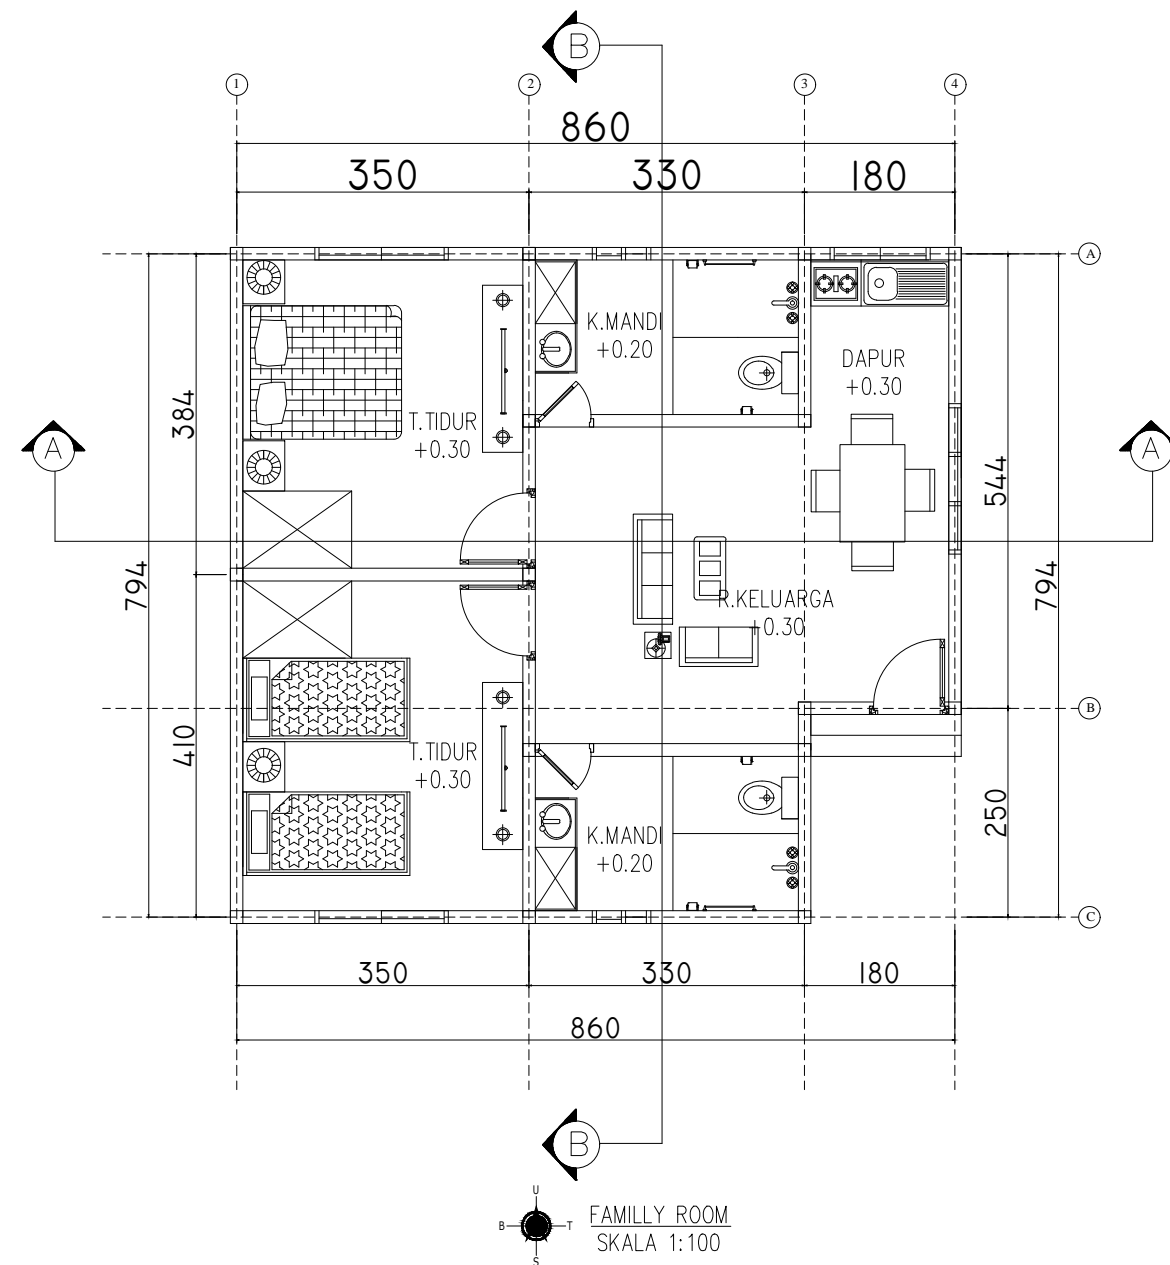



MATAKULIAH

TUGAS AKHIR

JUDUL PERANCANGAN

**Perancangan Beach Resort
Tradisional Dengan Pendekatan
Arsitektur Tropis Di Pulau
Kangean**

DOSEN PEMBIMBING

Dosen Pembimbing I:
Rofi'i, S.T.,M.T
NIDN 0708047004

Dosen Pembimbing II:
Nurul Fitria Marina, S.T., M.T
NIDN 0716108703

NAMA MAHASISWA

**NURUL CHAFIFAH
NIM 20191332004**

CATATAN


NILAI

Halaman


**Jumlah
Halaman**

8

48

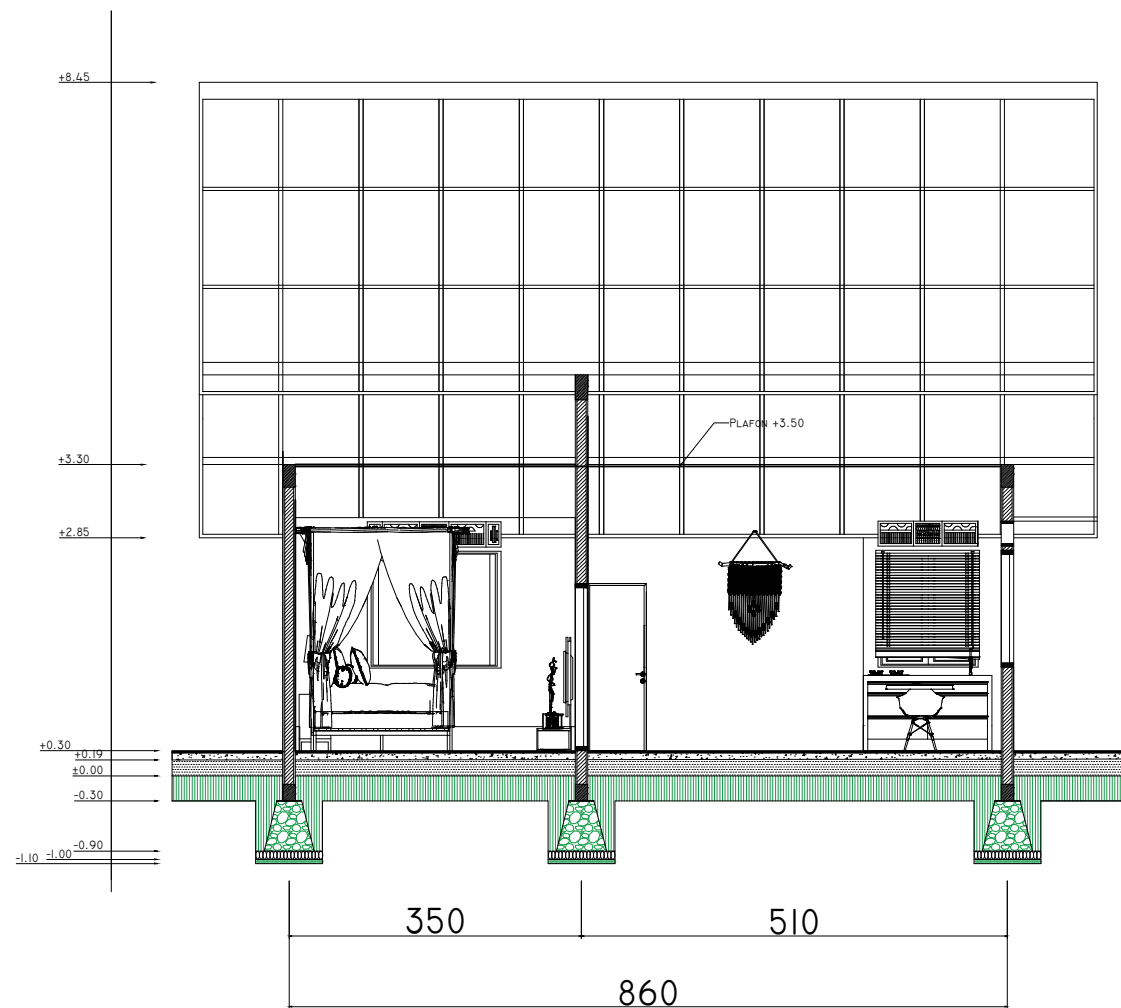

POTONGAN A-A
SKALA 1:100

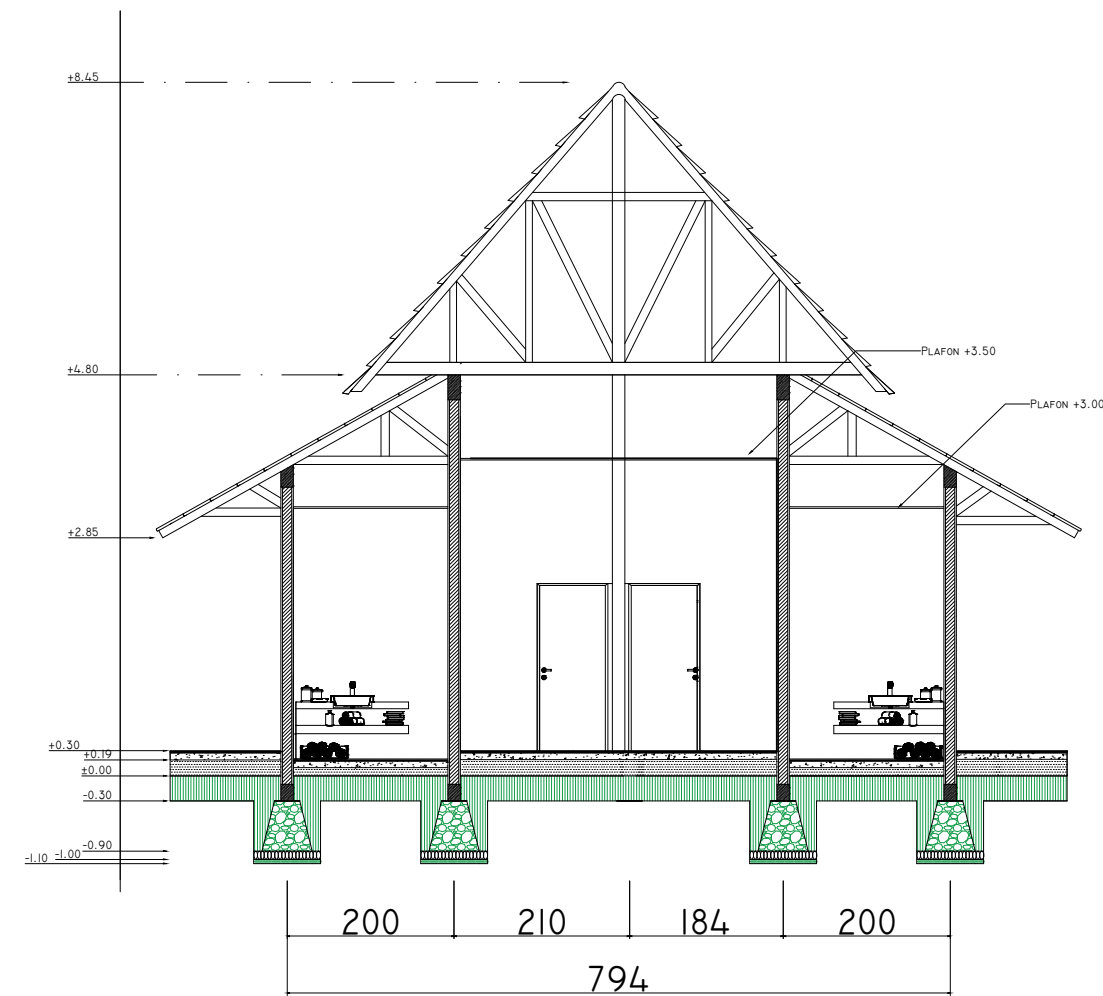

POTONGAN B-B
SKALA 1:100



MATAKULIAH

TUGAS AKHIR

JUDUL PERANCANGAN

**Perancangan Beach Resort
Tradisional Dengan Pendekatan
Arsitektur Tropis Di Pulau
Kangean**

DOSEN PEMBIMBING

Dosen Pembimbing I:
Rofi'i, S.T.,M.T
NIDN 0708047004

Dosen Pembimbing II:
Nurul Fitria Marina, S.T.,M.T
NIDN 0716108703

NAMA MAHASISWA

**NURUL CHAFIFAH
NIM 20191332004**

CATATAN



NILAI

Halaman


**Jumlah
Halaman**

9

48

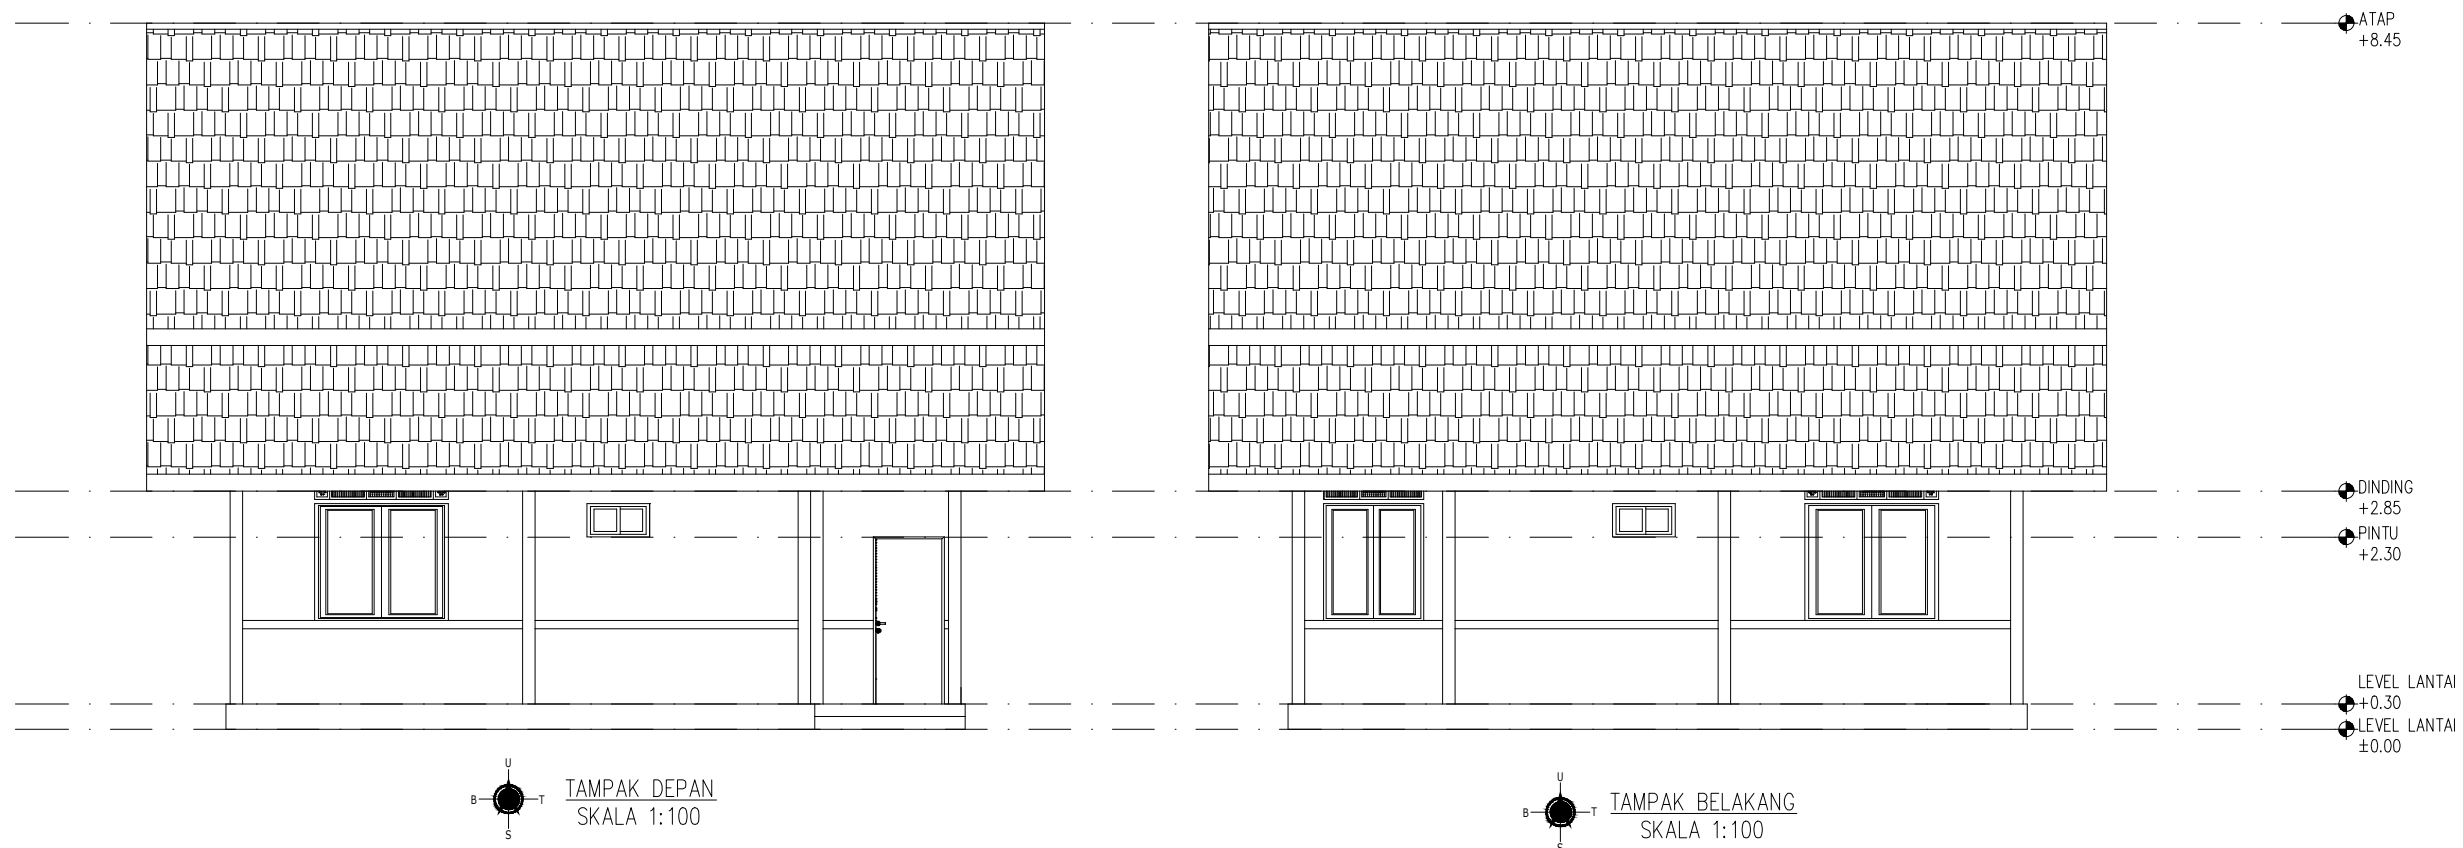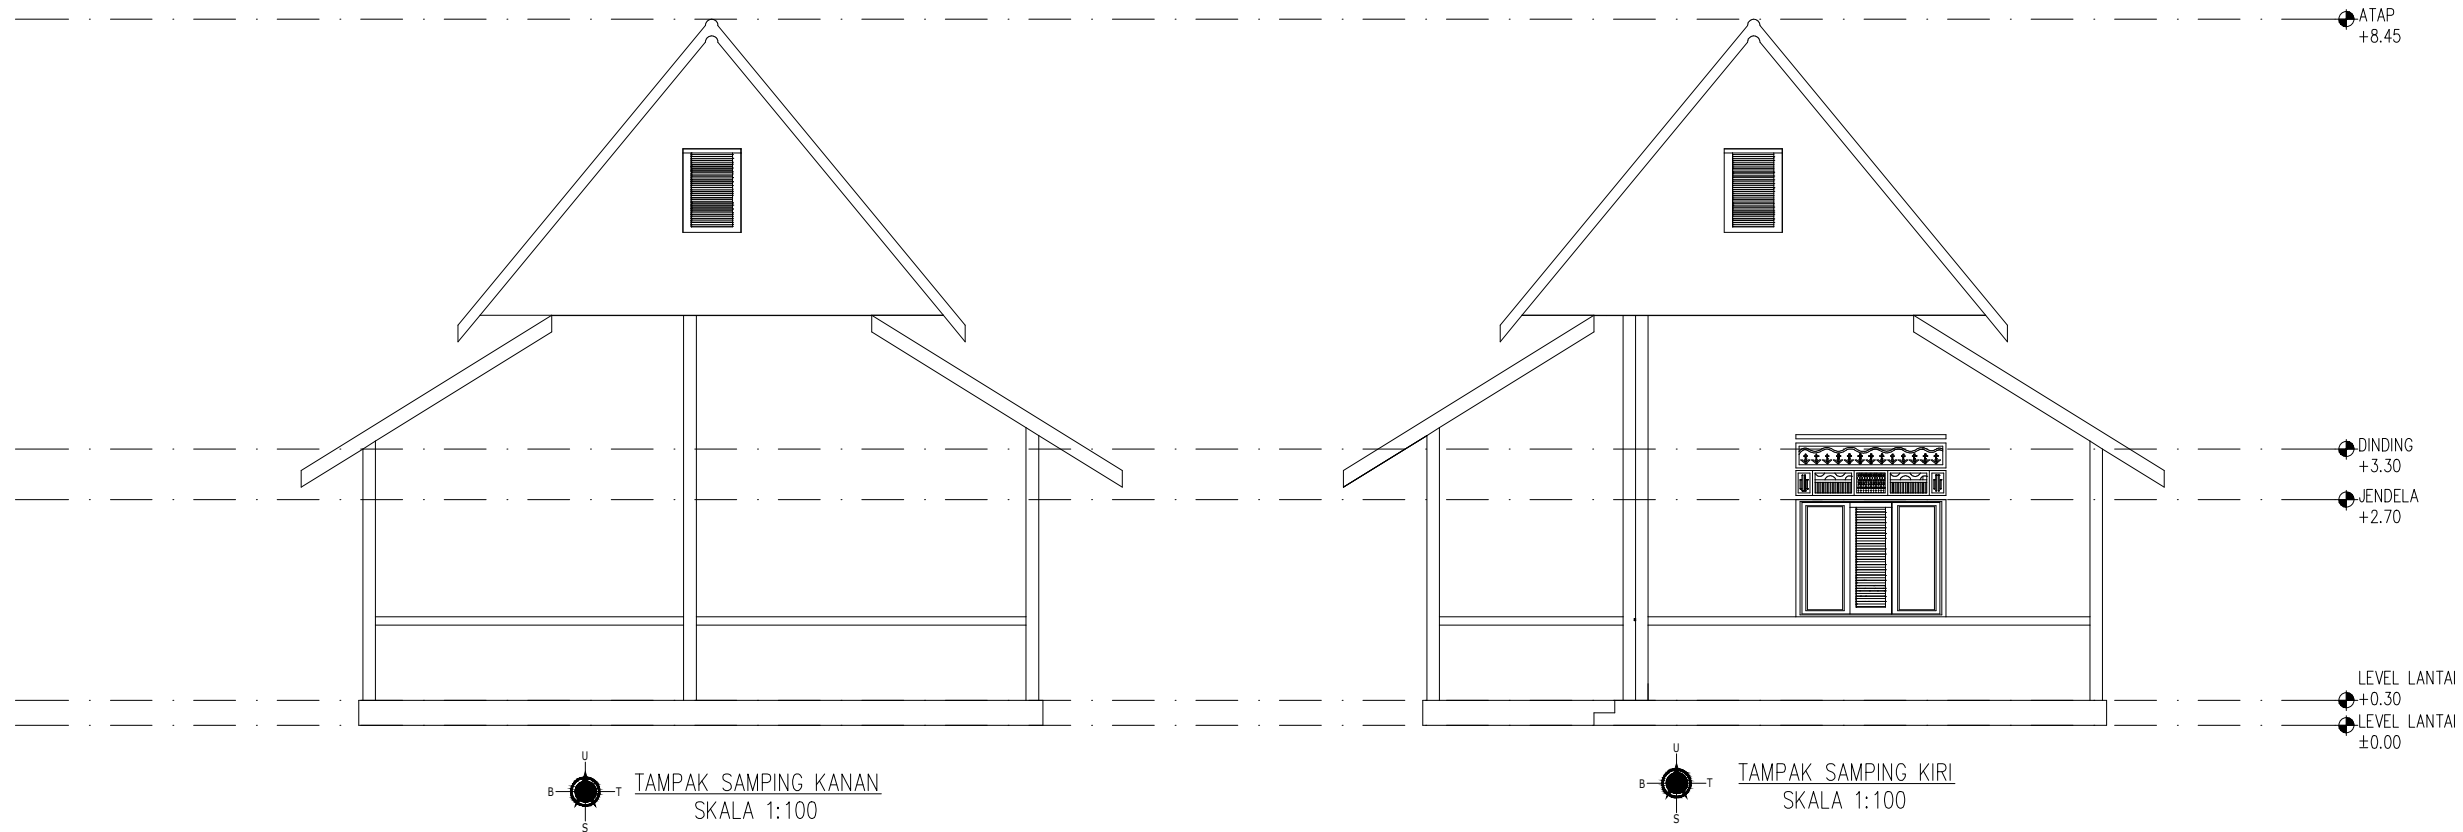

FAMILY ROOM

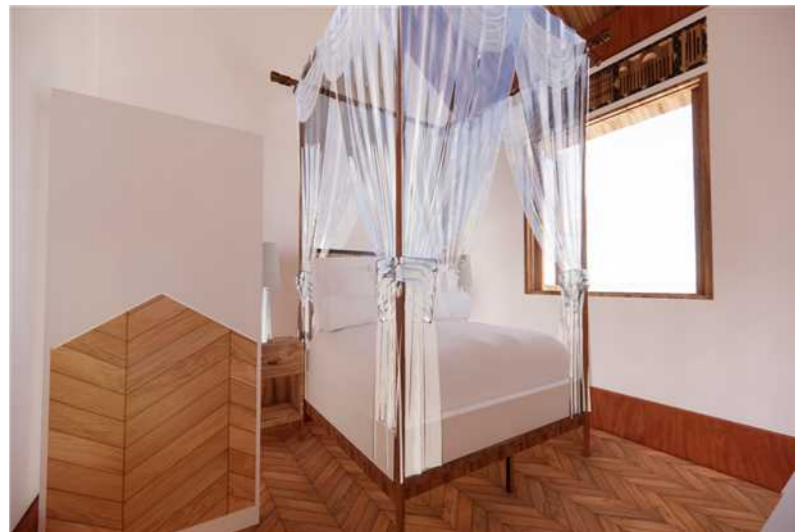

INTERIOR



EKSTERIOR



MATAKULIAH

TUGAS AKHIR

JUDUL PERANCANGAN

**Perancangan Beach Resort
Tradisional Dengan Pendekatan
Arsitektur Tropis Di Pulau
Kangean**

DOSEN PEMBIMBING

**Dosen Pembimbing I:
Rofi'i, S.T.,M.T
NIDN 0708047004**

**Dosen Pembimbing II:
Nurul Fitria Marina,S.T.,M.T
NIDN 0716108703**

NAMA MAHASISWA

**NURUL CHAFIFAH
NIM 20191332004**

CATATAN

NILAI

Halaman

**Jumlah
Halaman**

10

48



MATAKULIAH

TUGAS AKHIR

JUDUL PERANCANGAN

Perancangan Beach Resort
Tradisional Dengan Pendekatan
Arsitektur Tropis Di Pulau
Kangean

DOSEN PEMBIMBING

Dosen Pembimbing I:
Rofi'i, S.T.,M.T
NIDN 0708047004

Dosen Pembimbing II:
Nurul Fitria Marina,S.T.,M.T
NIDN 0716108703

NAMA MAHASISWA

NURUL CHAFIFAH
NIM 20191332004

CATATAN


NILAI

Halaman

Jumlah
Halaman

11

48

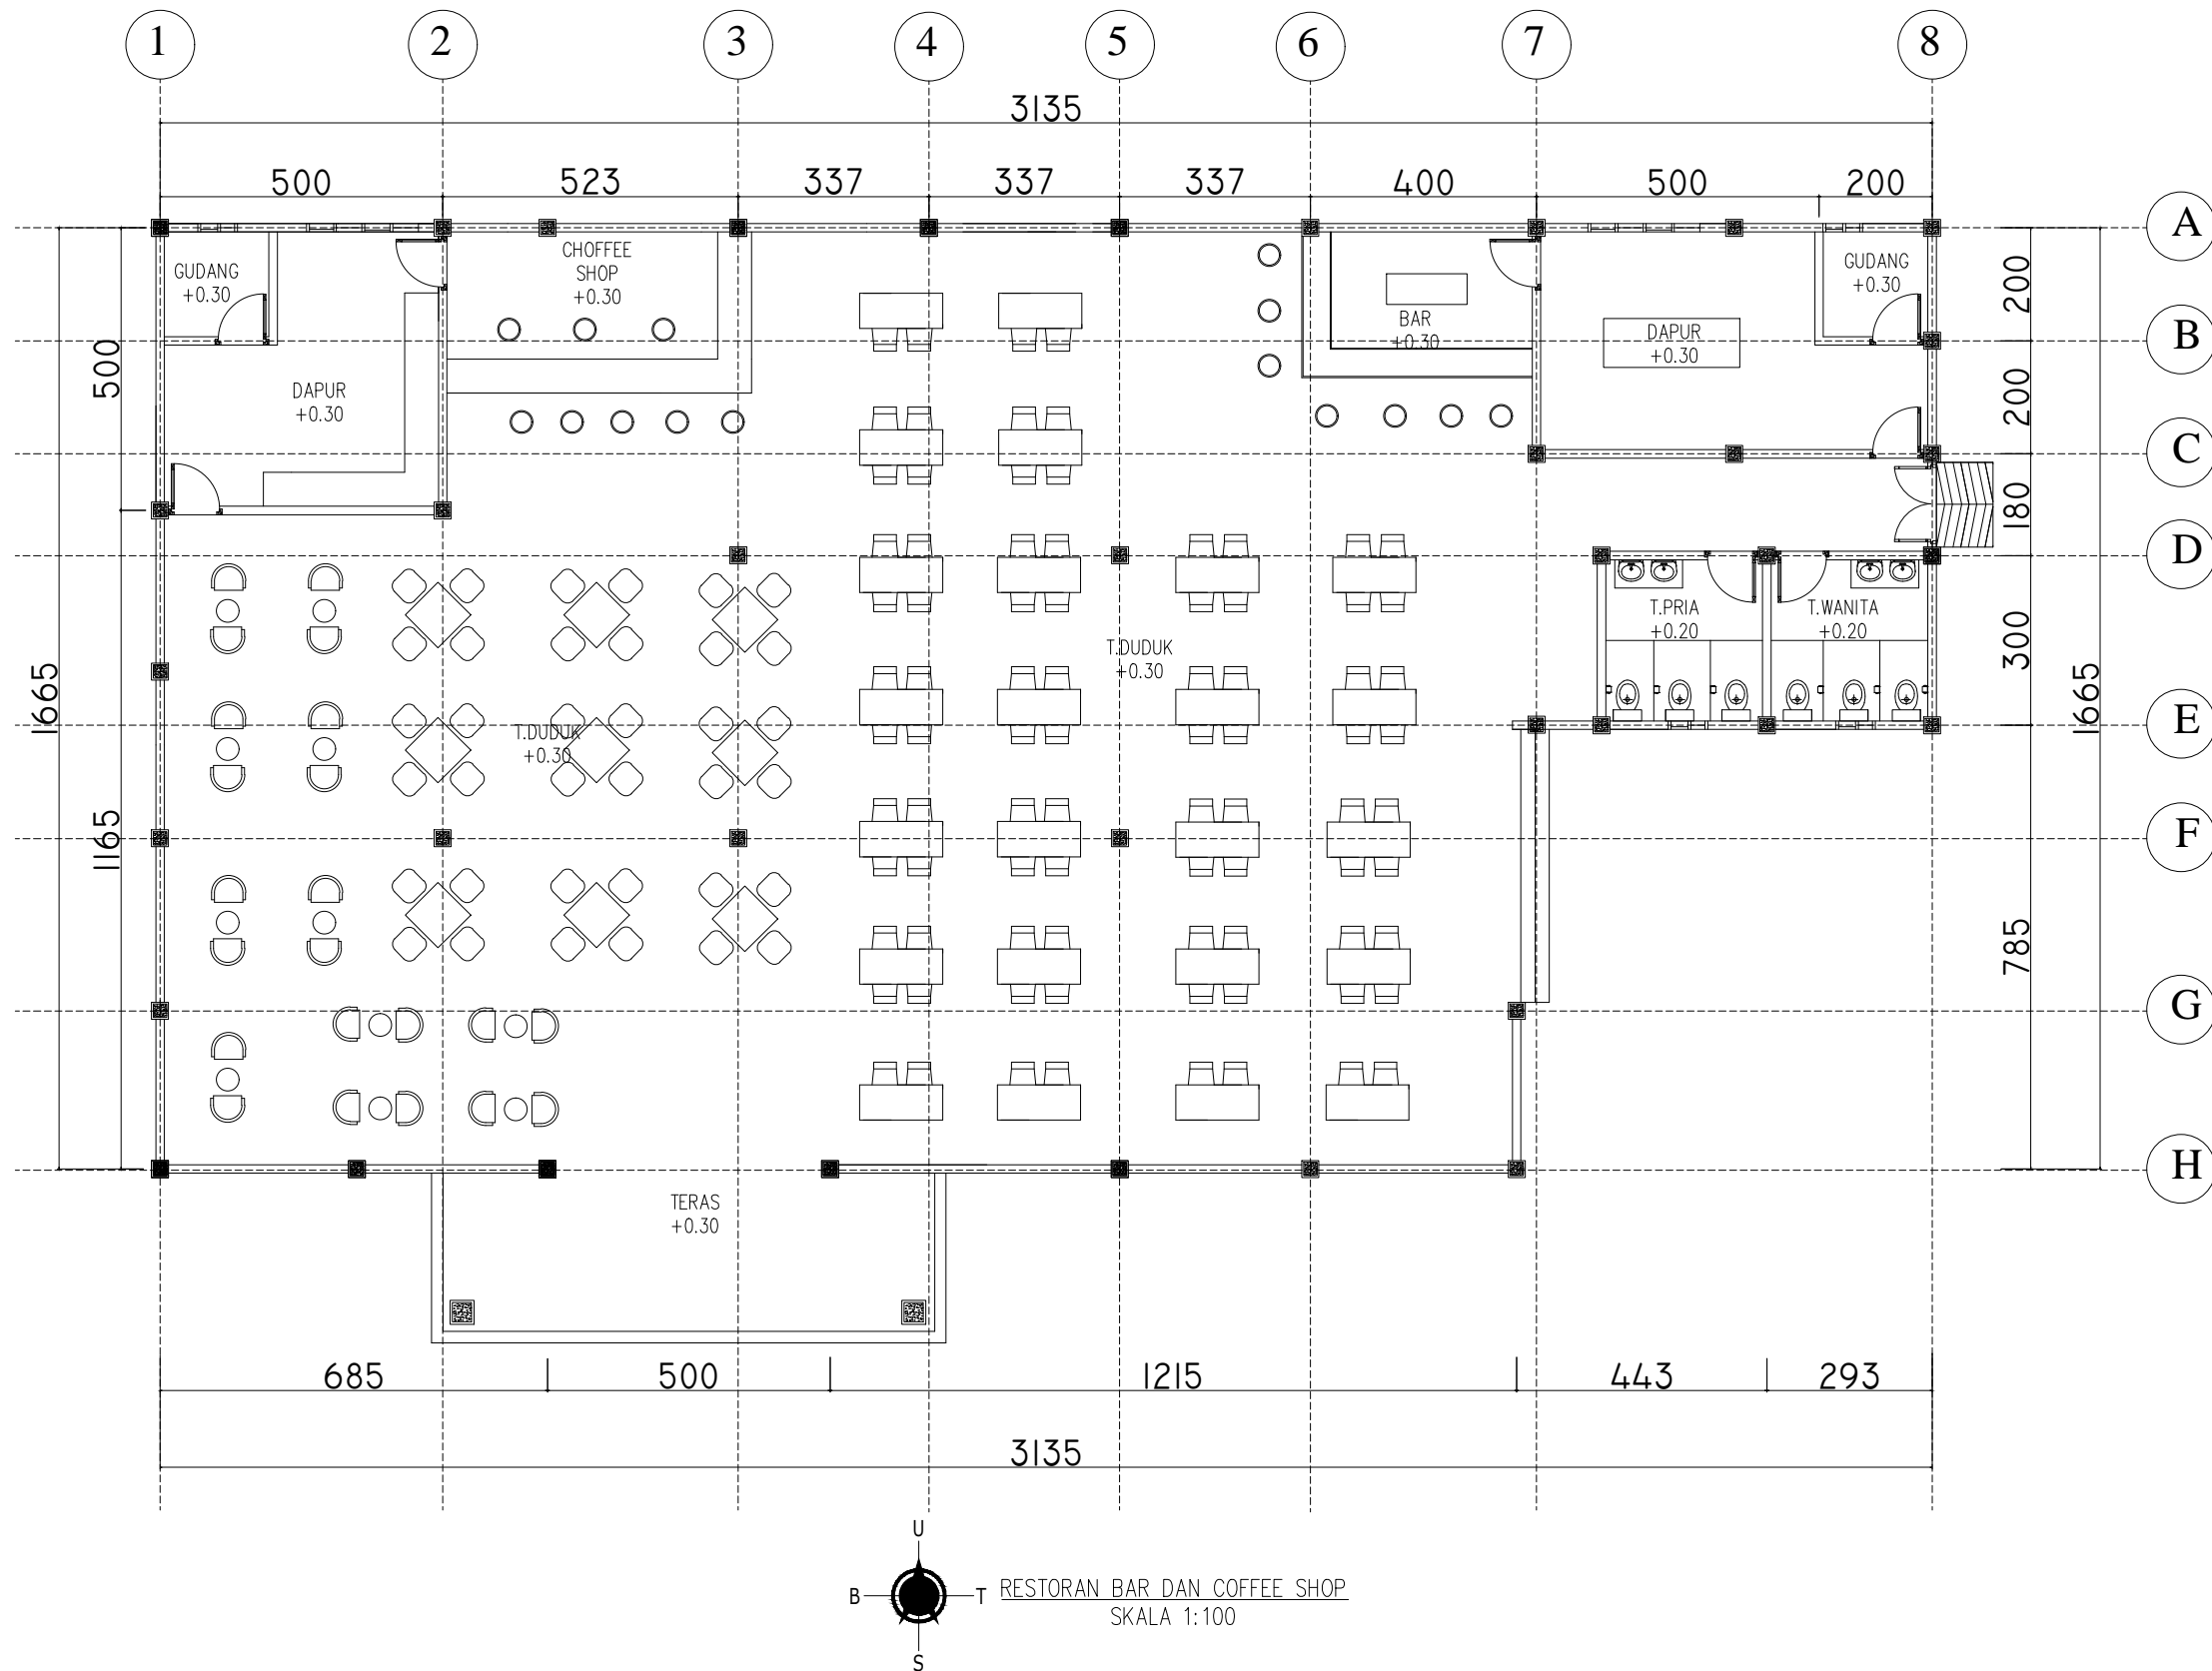



MATAKULIAH

TUGAS AKHIR

JUDUL PERANCANGAN

**Perancangan Beach Resort
Tradisional Dengan Pendekatan
Arsitektur Tropis Di Pulau
Kangean**

DOSEN PEMBIMBING

Dosen Pembimbing I:
Rofi'i, S.T.,M.T
NIDN 0708047004

Dosen Pembimbing II:
Nurul Fitria Marina, S.T.,M.T
NIDN 0716108703

NAMA MAHASISWA

**NURUL CHAFIFAH
NIM 20191332004**

CATATAN





NILAI

Halaman

**Jumlah
Halaman**

12

48

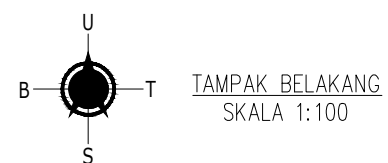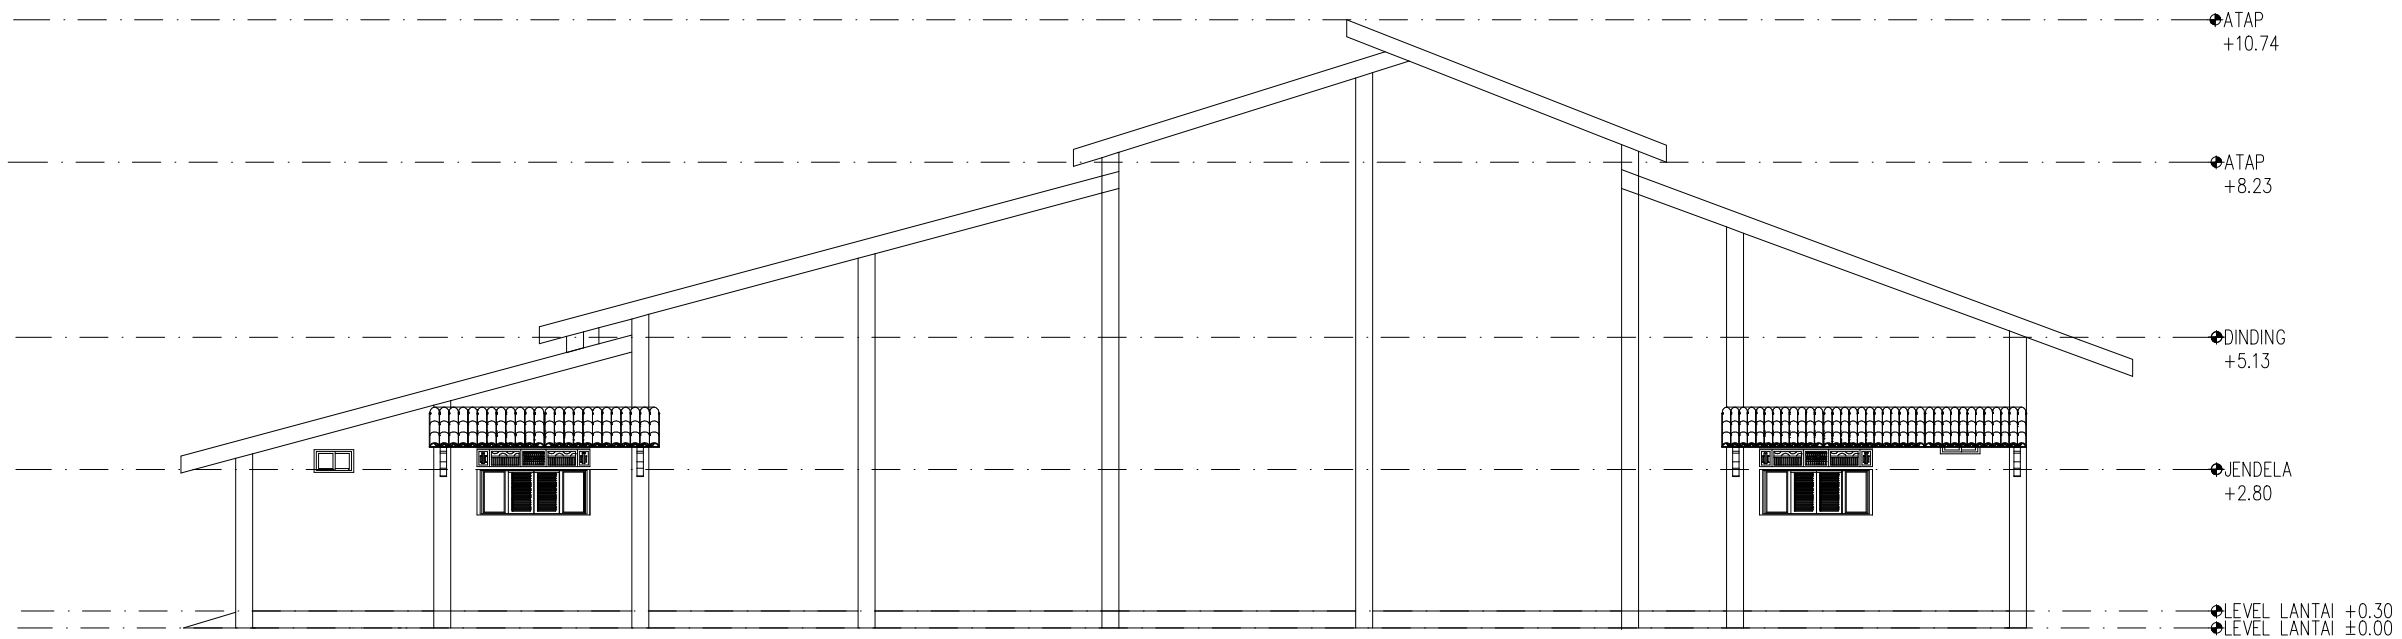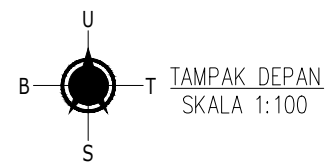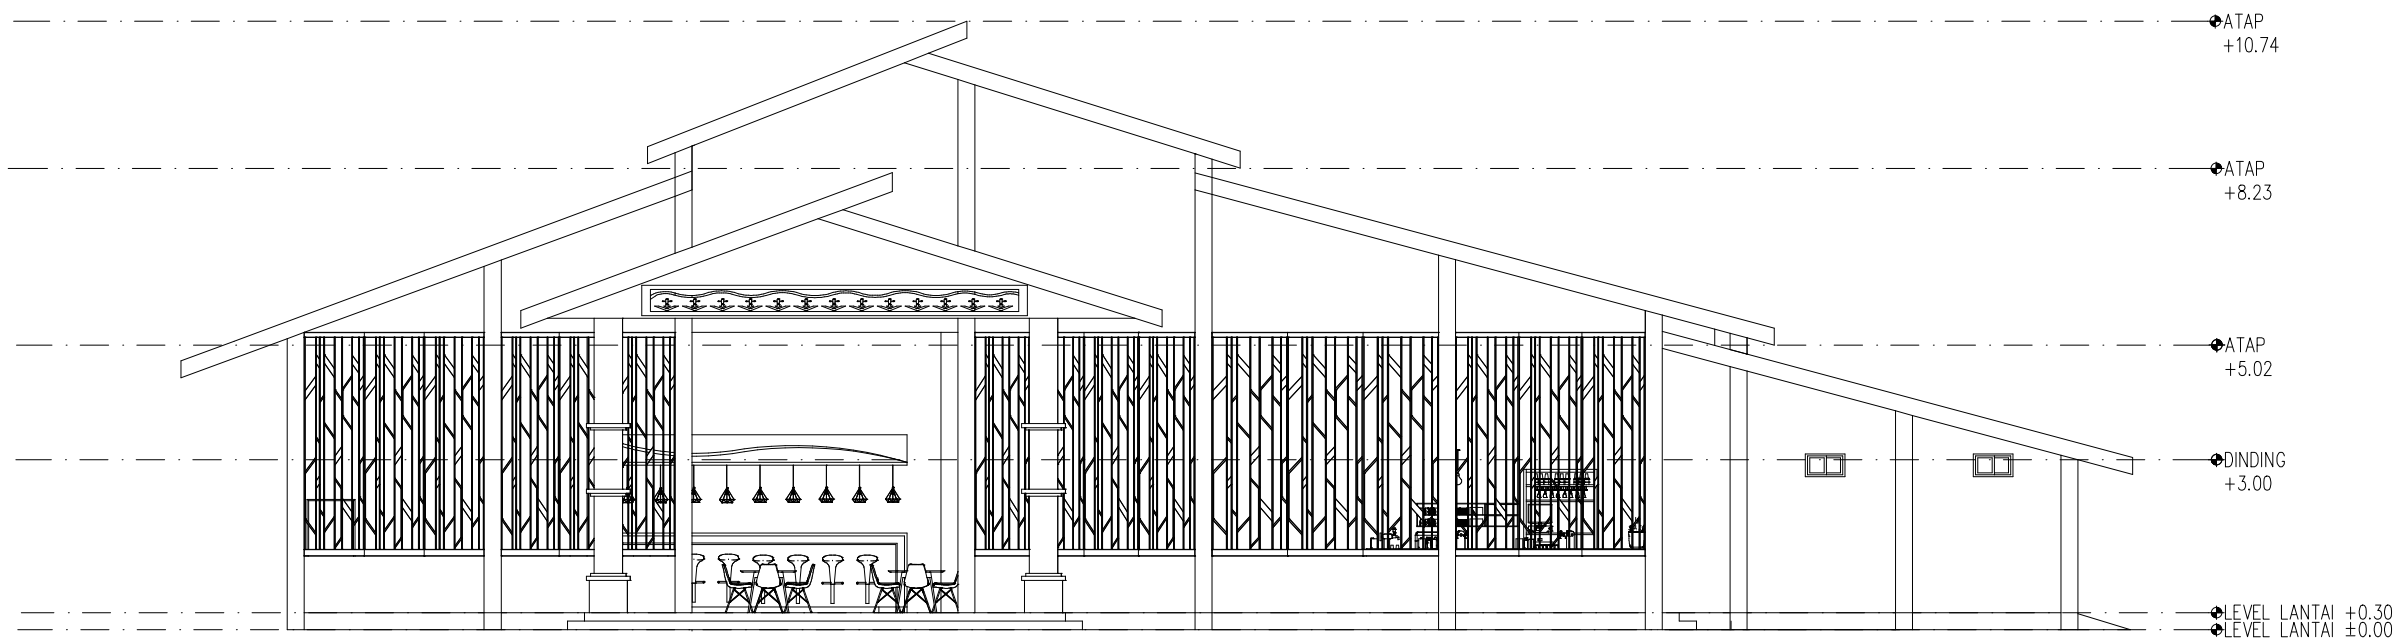



MATAKULIAH

TUGAS AKHIR

JUDUL PERANCANGAN

**Perancangan Beach Resort
Tradisional Dengan Pendekatan
Arsitektur Tropis Di Pulau
Kangean**

DOSEN PEMBIMBING

**Dosen Pembimbing I:
Rofi'i, S.T.,M.T
NIDN 0708047004**

**Dosen Pembimbing II:
Nurul Fitria Marina,S.T.,M.T
NIDN 0716108703**

NAMA MAHASISWA

**NURUL CHAFIFAH
NIM 20191332004**

CATATAN




NILAI

Halaman

**Jumlah
Halaman**

13

48

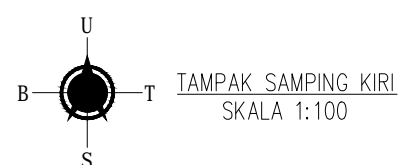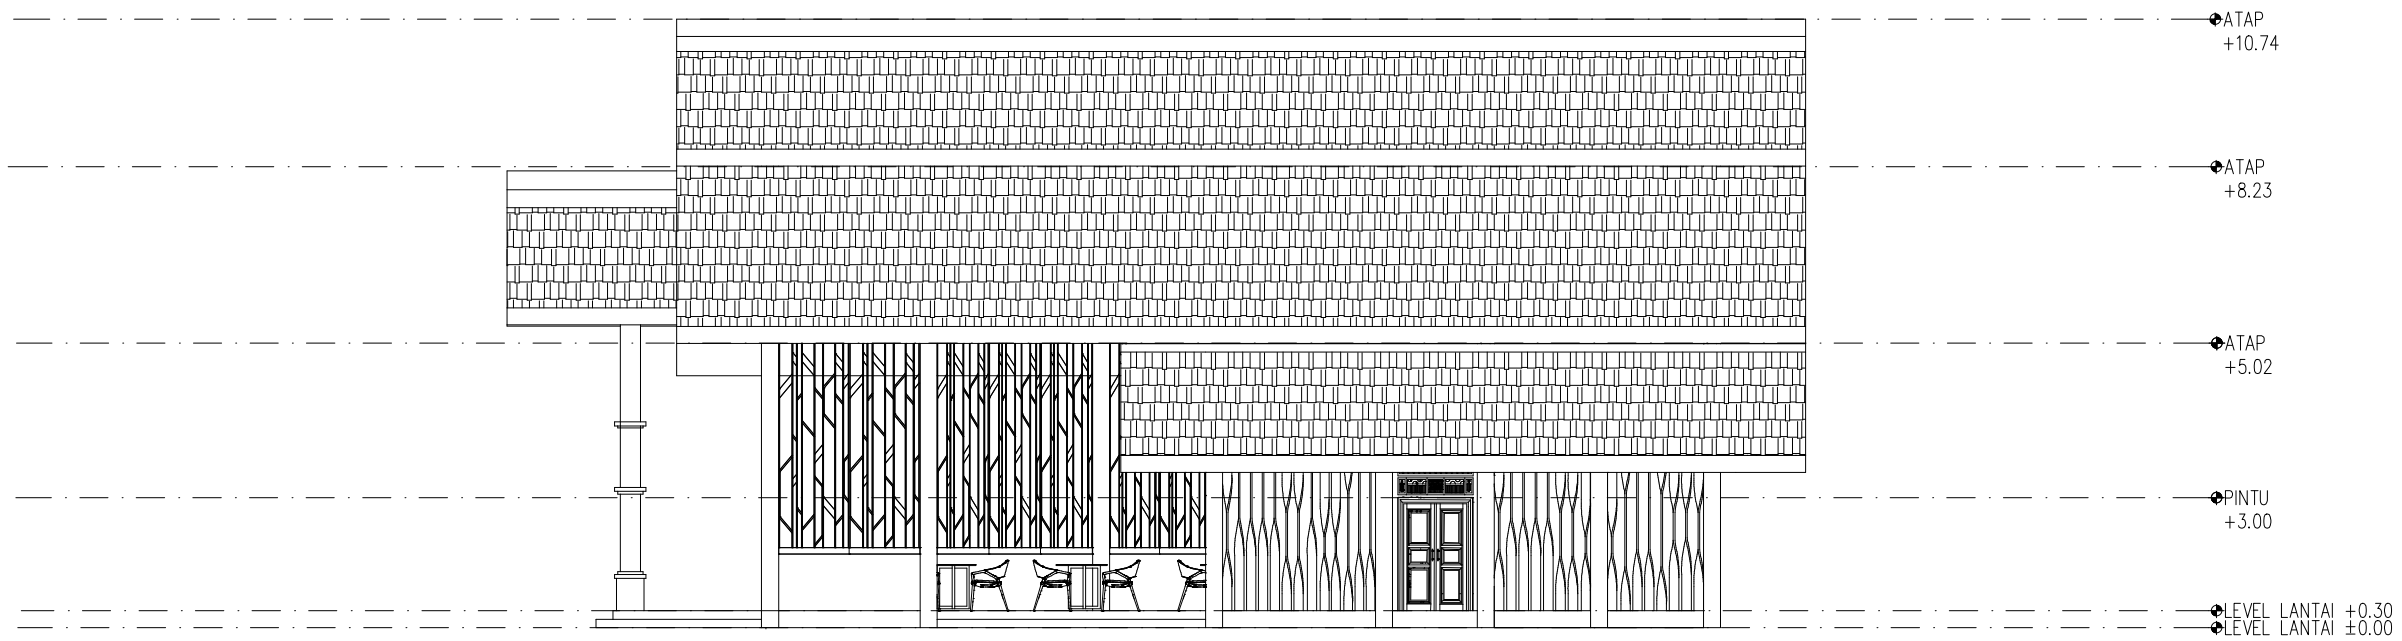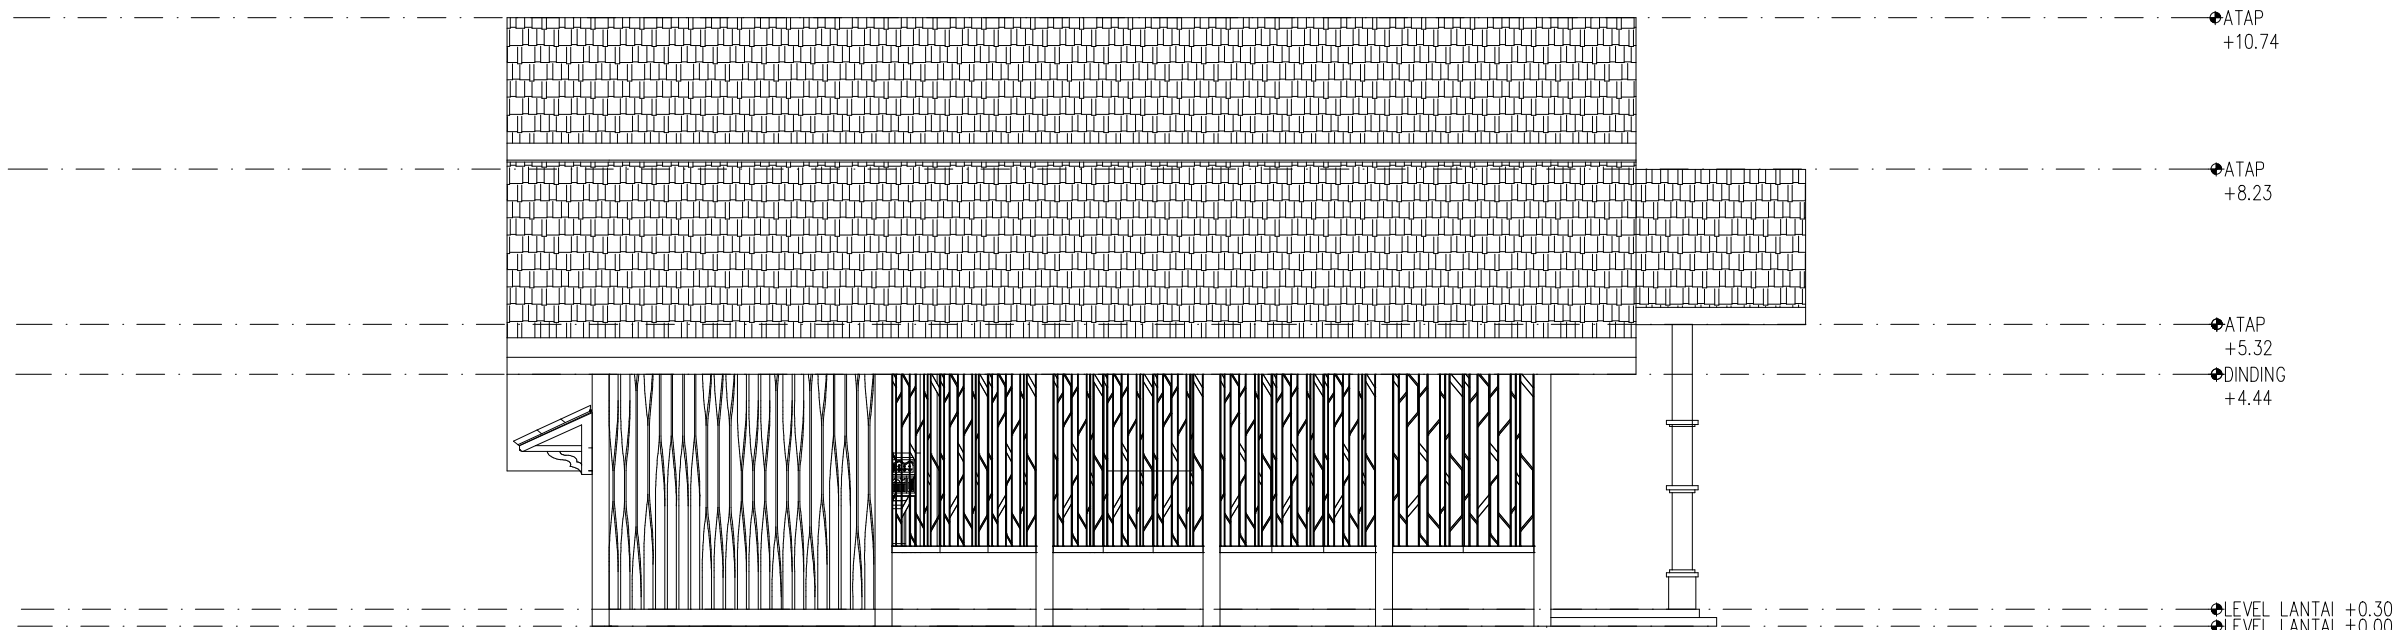

COFFEE SHOP DAN BAR



INTERIOR



EKSTERIOR



MATAKULIAH

TUGAS AKHIR

JUDUL PERANCANGAN

Perancangan Beach Resort
Tradisional Dengan Pendekatan
Arsitektur Tropis Di Pulau
Kangean

DOSEN PEMBIMBING

Dosen Pembimbing I:
Rofi'i, S.T.,M.T
NIDN 0708047004

Dosen Pembimbing II:
Nurul Fitria Marina,S.T.,M.T
NIDN 0716108703

NAMA MAHASISWA

NURUL CHAFIFAH
NIM 20191332004

CATATAN


NILAI

Halaman

14

**Jumlah
Halaman**

48

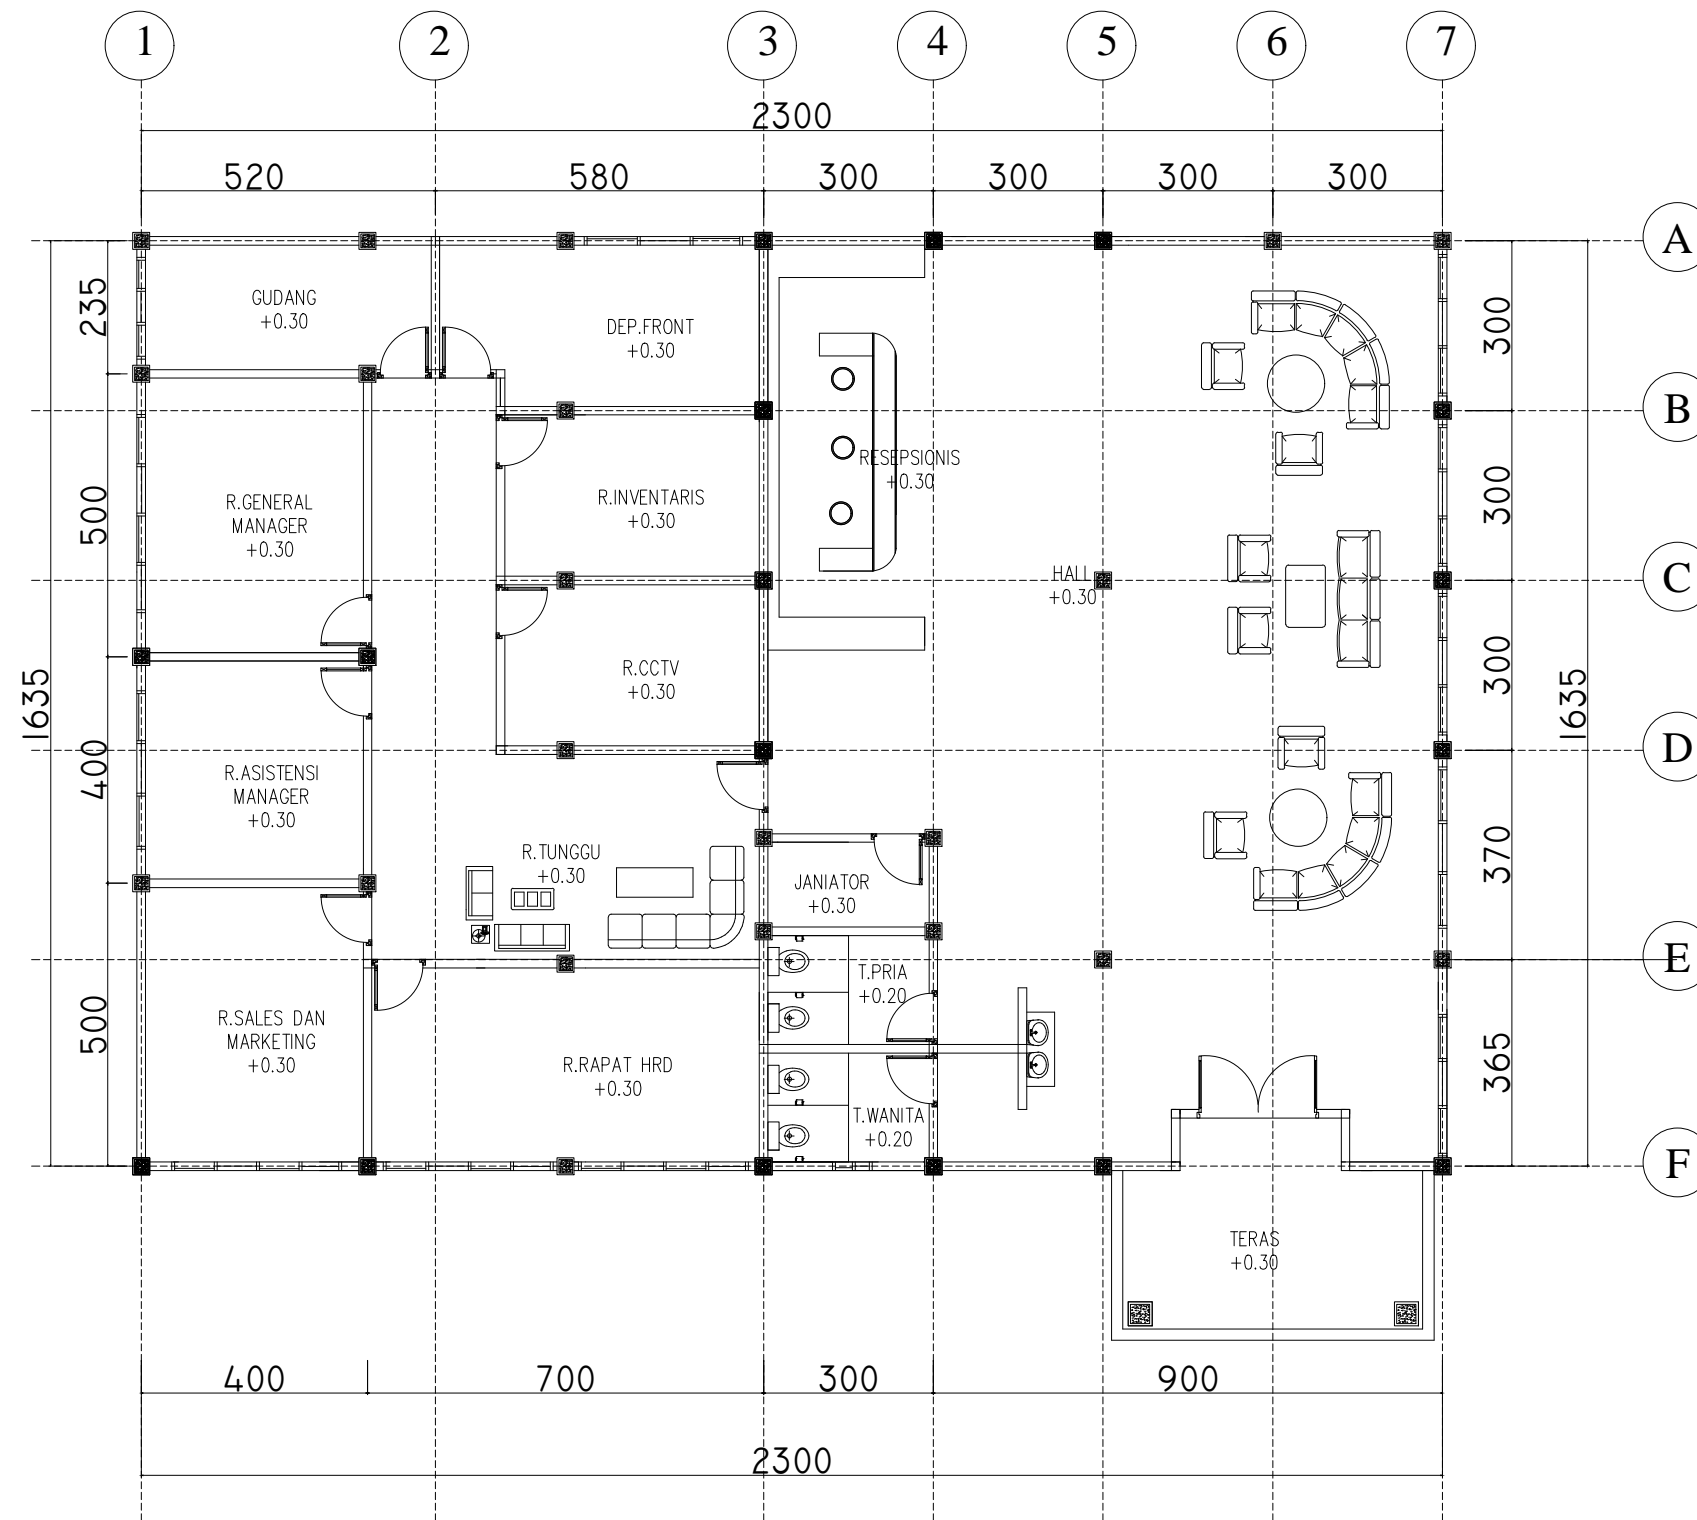


KANTOR DAN LOBBY
 SKALA 1:100

MATAKULIAH

TUGAS AKHIR

JUDUL PERANCANGAN

Perancangan Beach Resort
 Tradisional Dengan Pendekatan
 Arsitektur Tropis Di Pulau
 Kangean

DOSEN PEMBIMBING

Dosen Pembimbing I:
 Rofi'i, S.T.,M.T
 NIDN 0708047004

Dosen Pembimbing II:
 Nurul Fitria Marina, S.T.,M.T
 NIDN 0716108703

NAMA MAHASISWA

NURUL CHAFIFAH
 NIM 20191332004

CATATAN

NILAI

Halaman

**Jumlah
Halaman**

15

48



MATAKULIAH

TUGAS AKHIR

JUDUL PERANCANGAN

**Perancangan Beach Resort
Tradisional Dengan Pendekatan
Arsitektur Tropis Di Pulau
Kangean**

DOSEN PEMBIMBING

Dosen Pembimbing I:
Rofi'i, S.T.,M.T
NIDN 0708047004

Dosen Pembimbing II:
Nurul Fitria Marina,S.T.,M.T
NIDN 0716108703

NAMA MAHASISWA

**NURUL CHAFIFAH
NIM 20191332004**

CATATAN


NILAI

Halaman

**Jumlah
Halaman**

16

48

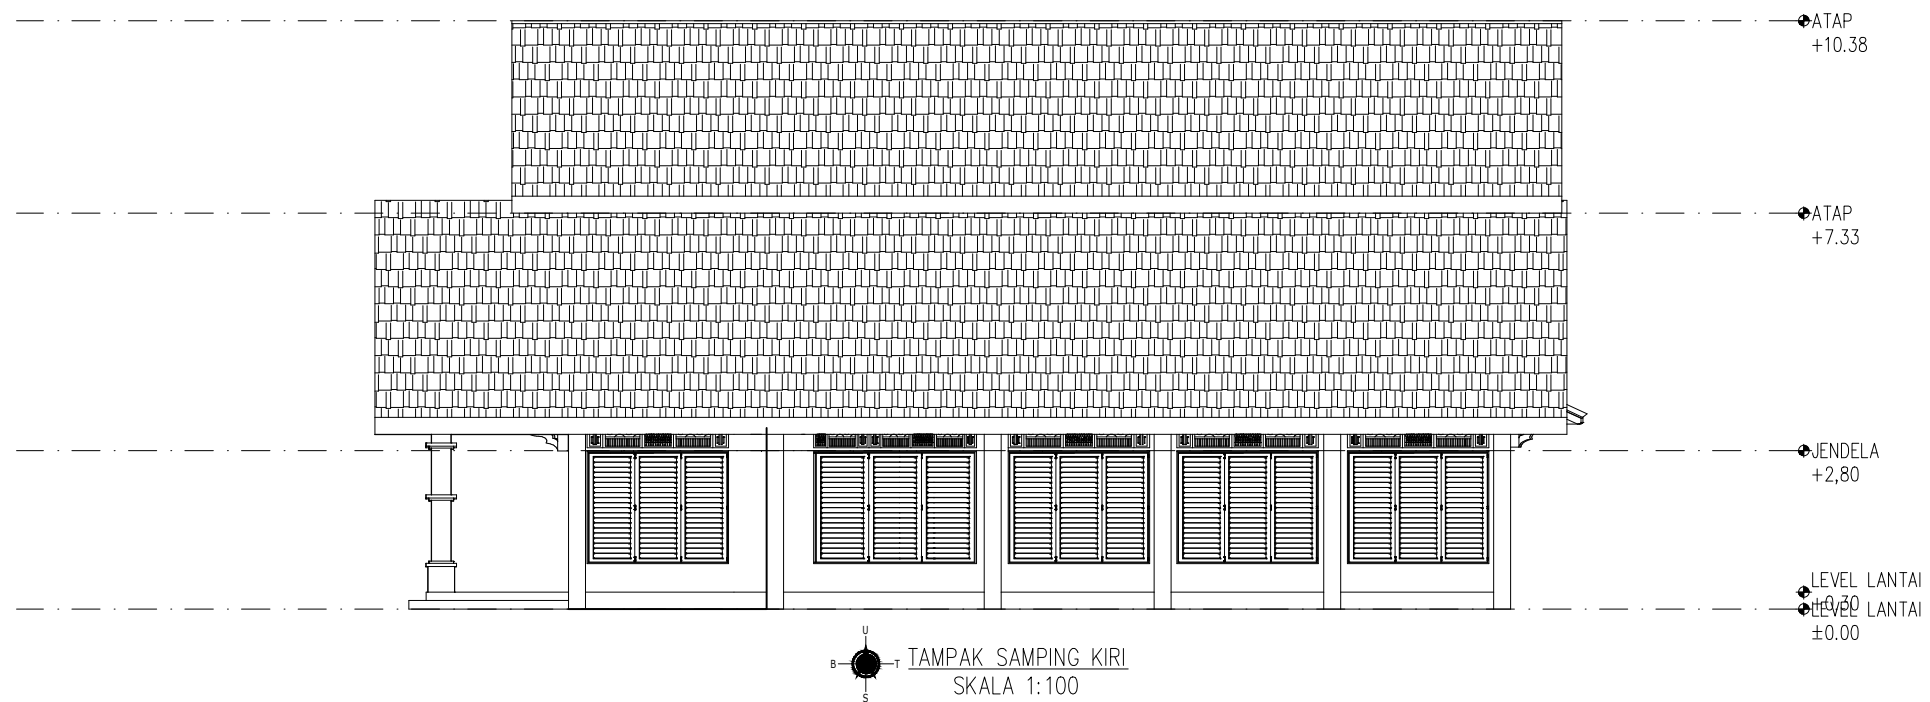



MATAKULIAH

TUGAS AKHIR

JUDUL PERANCANGAN

**Perancangan Beach Resort
Tradisional Dengan Pendekatan
Arsitektur Tropis Di Pulau
Kangean**

DOSEN PEMBIMBING

**Dosen Pembimbing I:
Rofi'i, S.T.,M.T
NIDN 0708047004**

**Dosen Pembimbing II:
Nurul Fitria Marina,S.T.,M.T
NIDN 0716108703**

NAMA MAHASISWA

**NURUL CHAFIFAH
NIM 20191332004**

CATATAN



NILAI

Halaman

**Jumlah
Halaman**

17

48

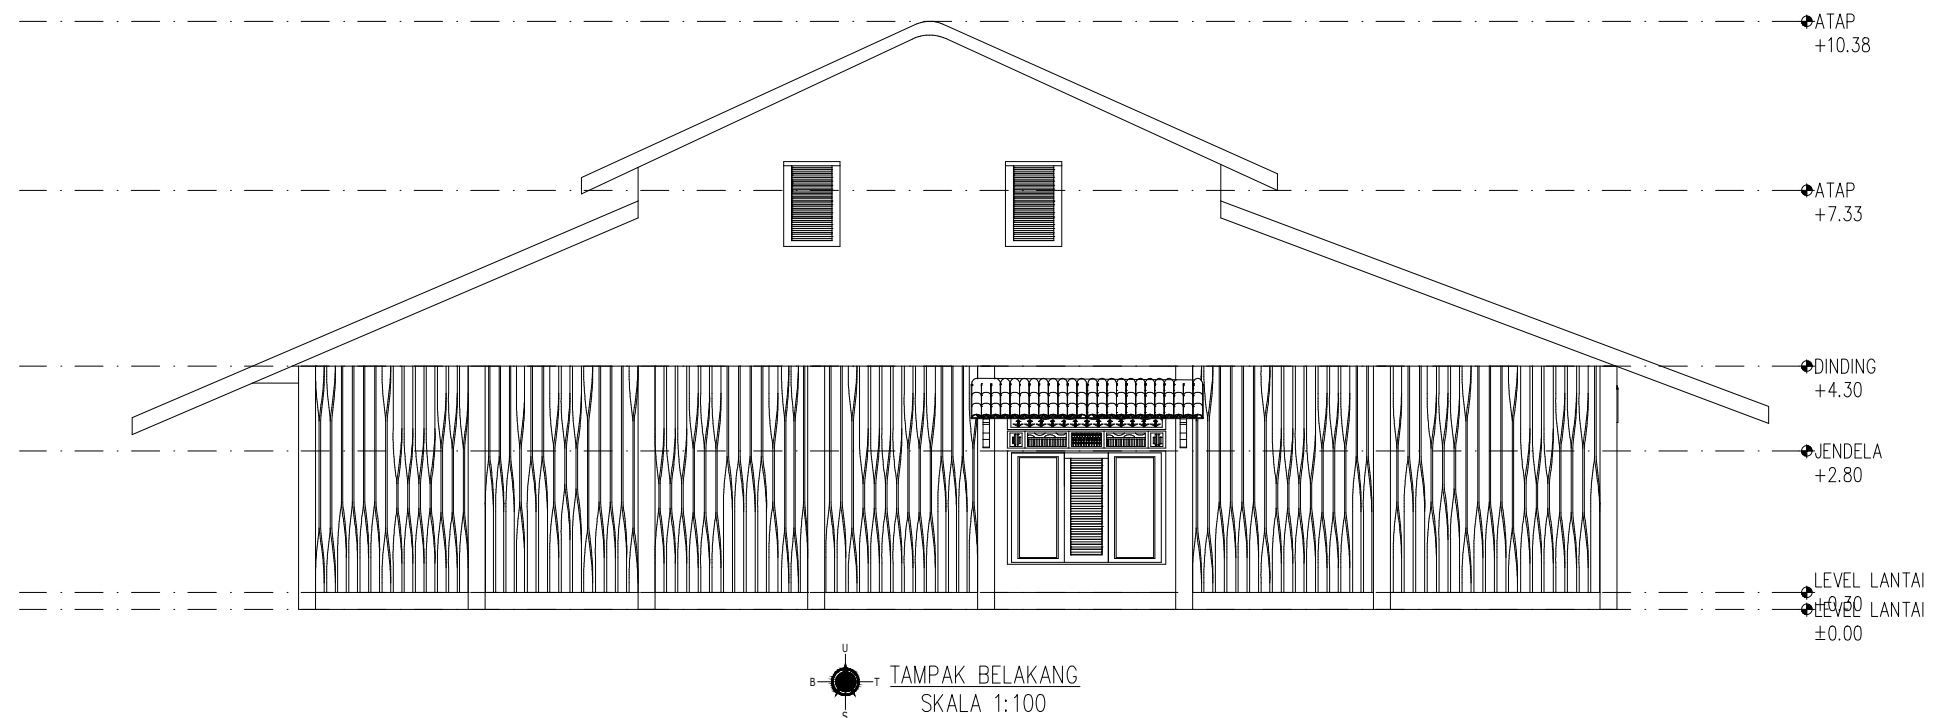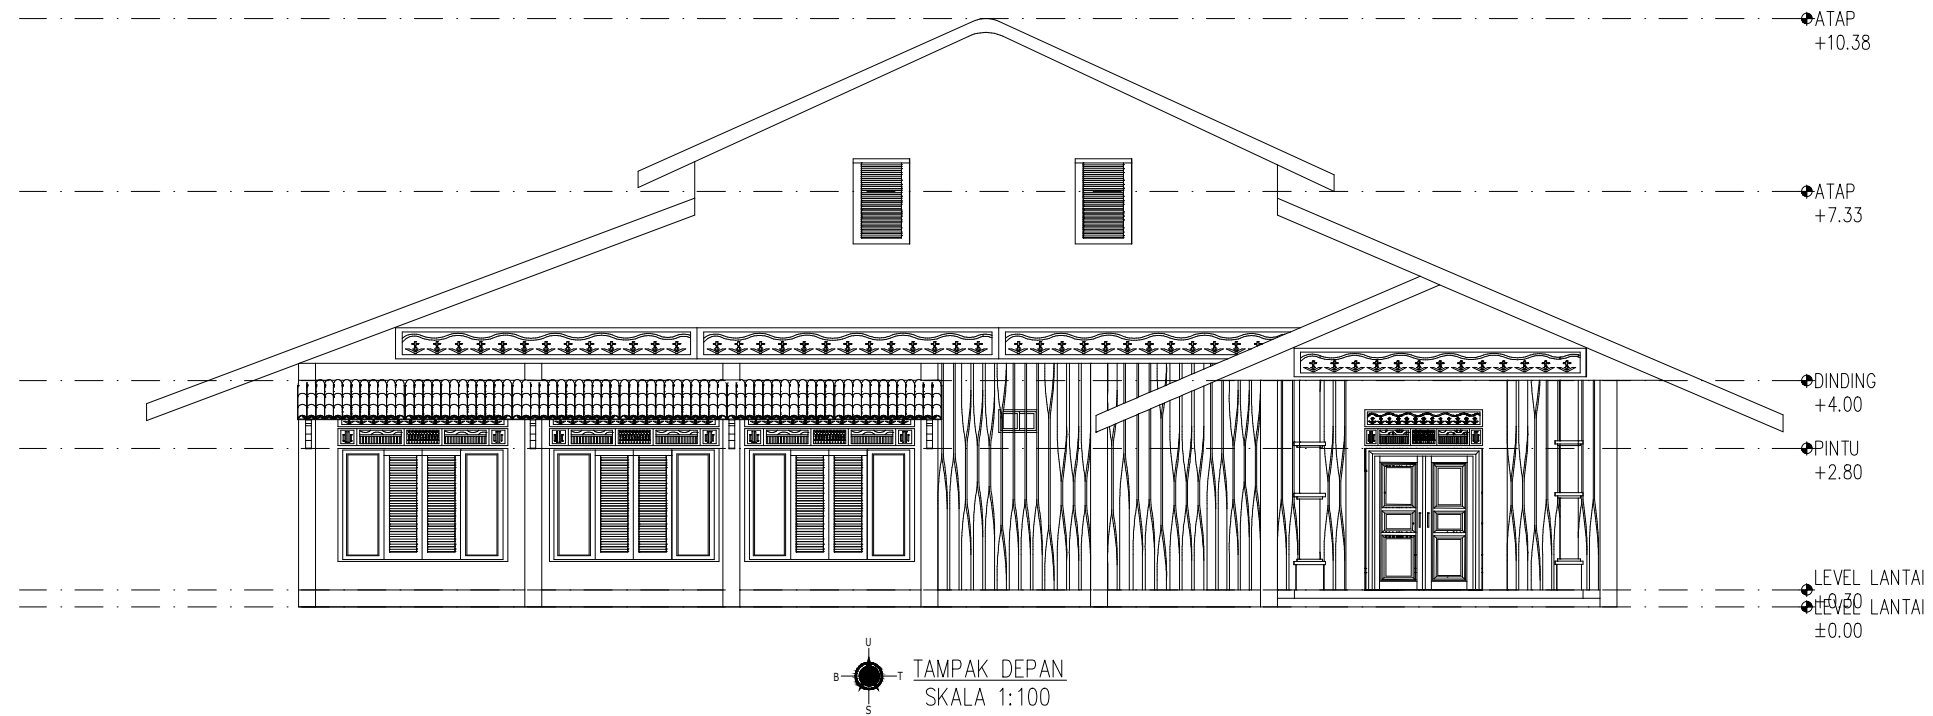

KANTOR DAN LOBBY



INTERIOR



EKSTERIOR



MATAKULIAH

TUGAS AKHIR

JUDUL PERANCANGAN

**Perancangan Beach Resort
Tradisional Dengan Pendekatan
Arsitektur Tropis Di Pulau
Kangean**

DOSEN PEMBIMBING

**Dosen Pembimbing I:
Rofi'i, S.T.,M.T
NIDN 0708047004**

**Dosen Pembimbing II:
Nurul Fitria Marina,S.T.,M.T
NIDN 0716108703**

NAMA MAHASISWA

**NURUL CHAFIFAH
NIM 20191332004**

CATATAN

NILAI

Halaman

18

**Jumlah
Halaman**

48



MATAKULIAH

TUGAS AKHIR

JUDUL PERANCANGAN

Perancangan Beach Resort
Tradisional Dengan Pendekatan
Arsitektur Tropis Di Pulau
Kangean

DOSEN PEMBIMBING

Dosen Pembimbing I:
Rofi'i, S.T.,M.T
NIDN 0708047004

Dosen Pembimbing II:
Nurul Fitria Marina,S.T.,M.T
NIDN 0716108703

NAMA MAHASISWA

NURUL CHAFIFAH
NIM 20191332004

CATATAN


NILAI

Halaman

Jumlah
Halaman

19

48

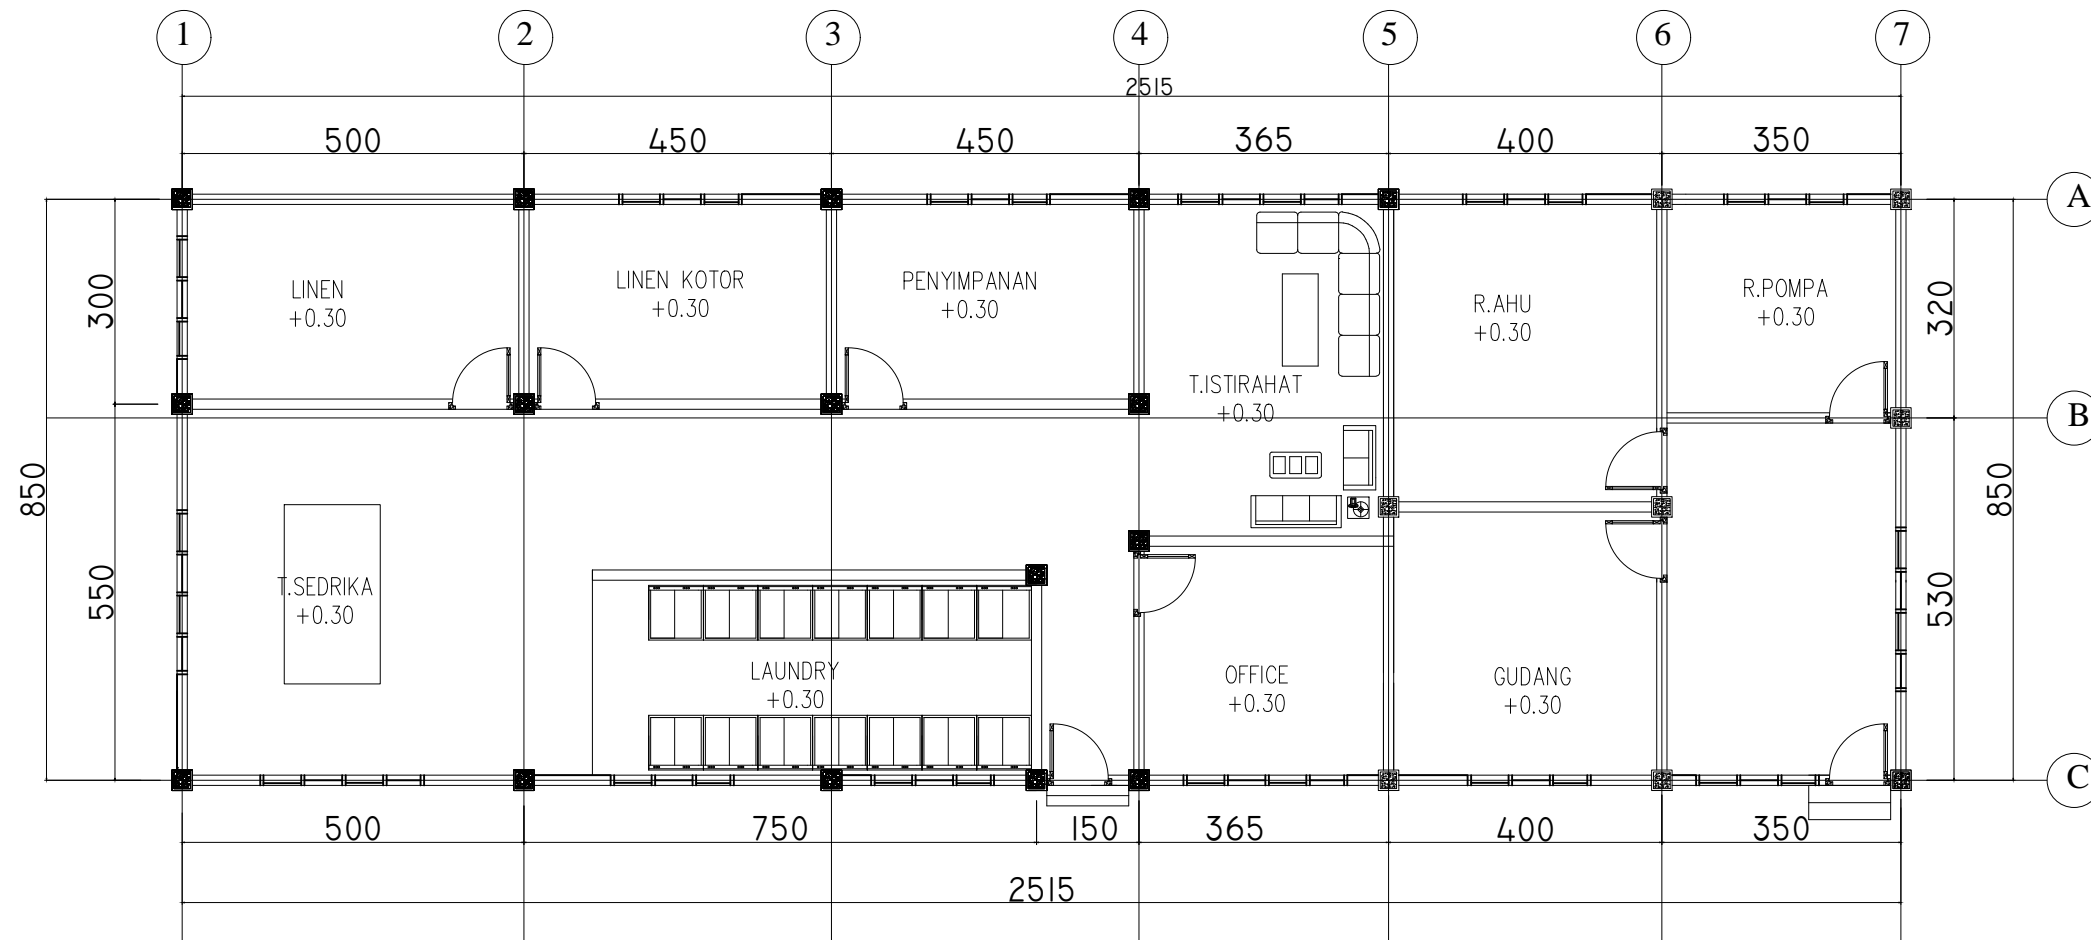



MATAKULIAH

TUGAS AKHIR

JUDUL PERANCANGAN

**Perancangan Beach Resort
Tradisional Dengan Pendekatan
Arsitektur Tropis Di Pulau
Kangean**

DOSEN PEMBIMBING

**Dosen Pembimbing I:
Rofi'i, S.T.,M.T
NIDN 0708047004**

**Dosen Pembimbing II:
Nurul Fitria Marina,S.T.,M.T
NIDN 0716108703**

NAMA MAHASISWA

**NURUL CHAFIFAH
NIM 20191332004**

CATATAN


NILAI

Halaman

**Jumlah
Halaman**

20

48

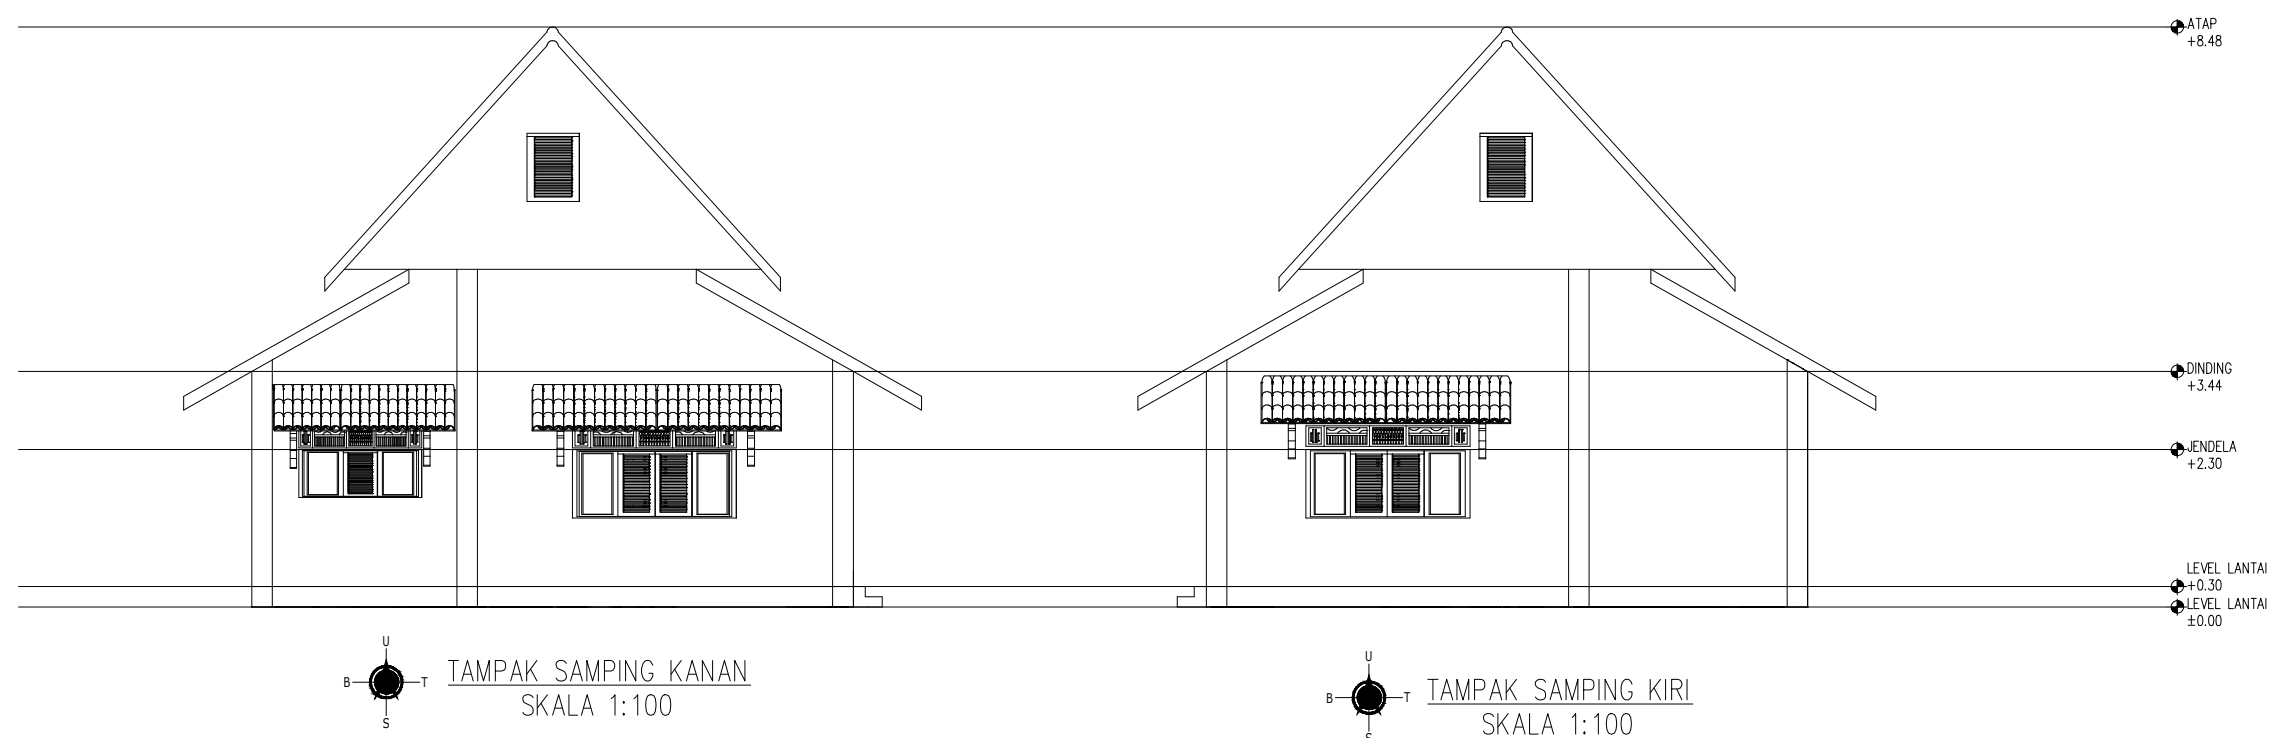



MATAKULIAH

TUGAS AKHIR

JUDUL PERANCANGAN

**Perancangan Beach Resort
Tradisional Dengan Pendekatan
Arsitektur Tropis Di Pulau
Kangean**

DOSEN PEMBIMBING

Dosen Pembimbing I:
Rofi'i, S.T.,M.T
NIDN 0708047004

Dosen Pembimbing II:
Nurul Fitria Marina,S.T.,M.T
NIDN 0716108703

NAMA MAHASISWA

**NURUL CHAFIFAH
NIM 20191332004**

CATATAN



NILAI

Halaman



**Jumlah
Halaman**

21

48

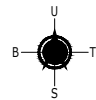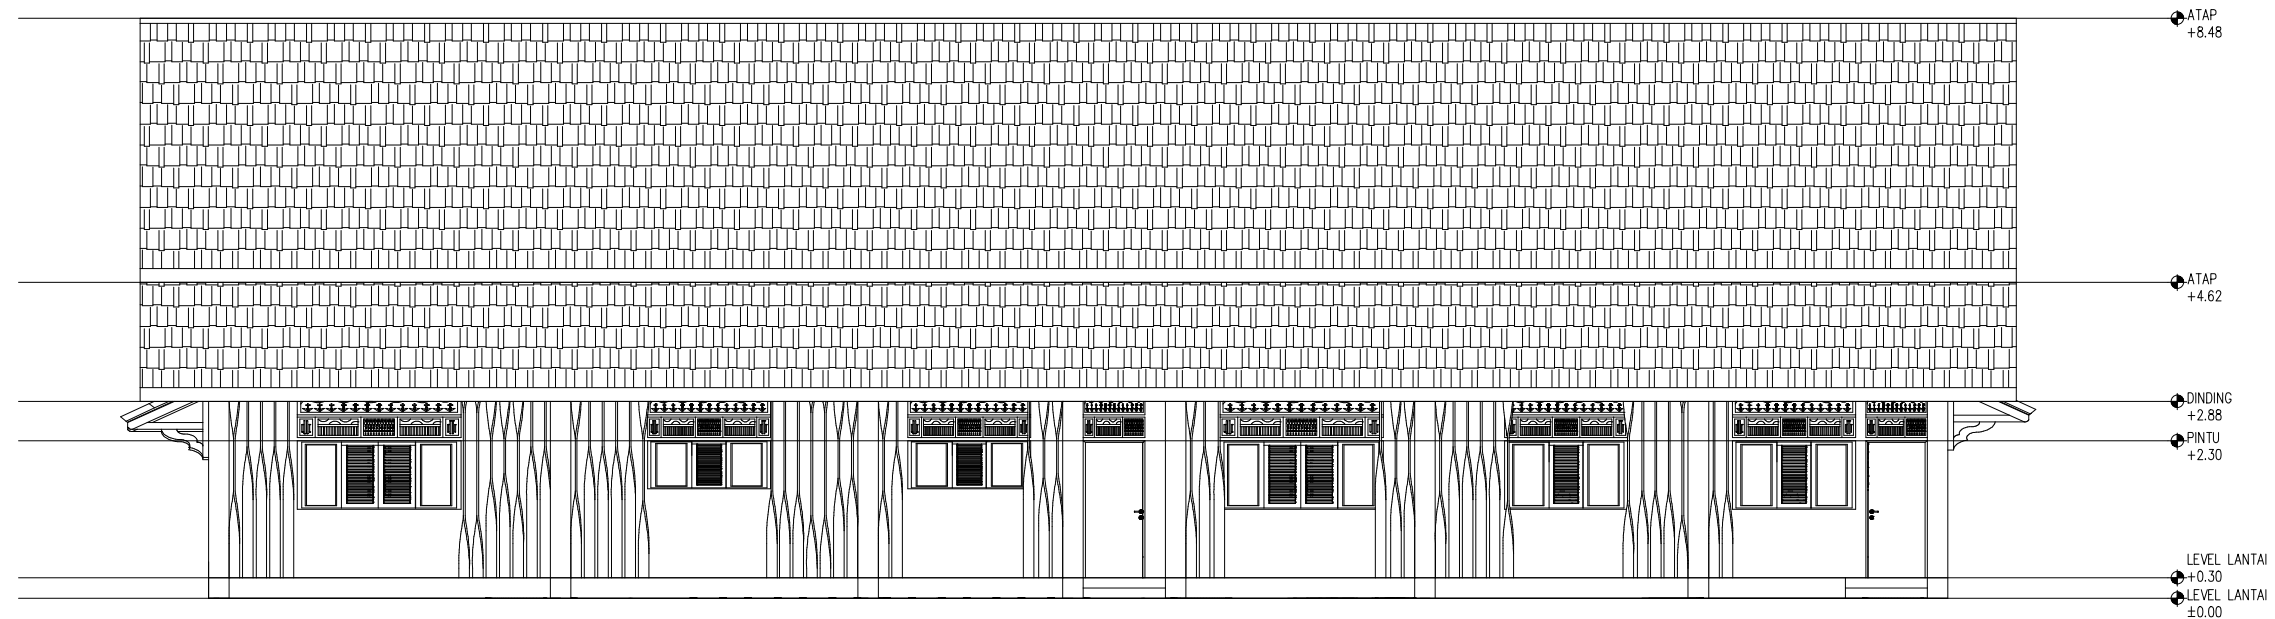

TAMPAK DEPAN
SKALA 1:100

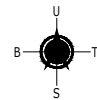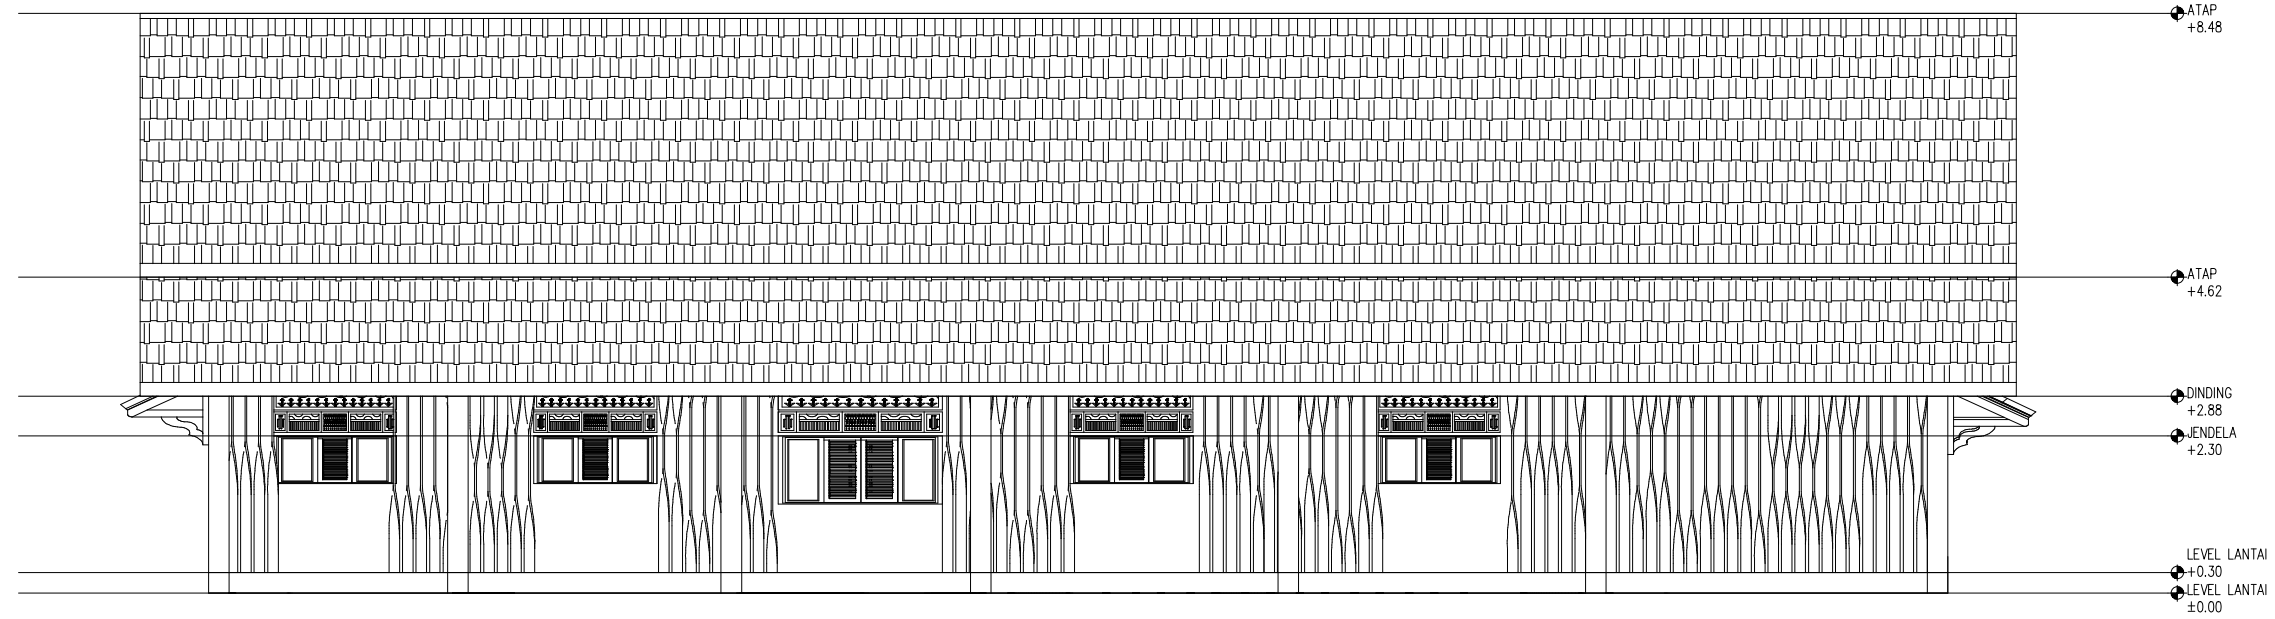

TAMPAK BELAKANG
SKALA 1:100

ME DAN LAUNDRY



INTERIOR



EKSTERIOR



MATAKULIAH

TUGAS AKHIR

JUDUL PERANCANGAN

**Perancangan Beach Resort
Tradisional Dengan Pendekatan
Arsitektur Tropis Di Pulau
Kangean**

DOSEN PEMBIMBING

**Dosen Pembimbing I:
Rofi'i, S.T.,M.T
NIDN 0708047004**

**Dosen Pembimbing II:
Nurul Fitria Marina,S.T.,M.T
NIDN 0716108703**

NAMA MAHASISWA

**NURUL CHAFIFAH
NIM 20191332004**

CATATAN

NILAI

Halaman

22

**Jumlah
Halaman**

48



MATAKULIAH

TUGAS AKHIR

JUDUL PERANCANGAN

**Perancangan Beach Resort
Tradisional Dengan Pendekatan
Arsitektur Tropis Di Pulau
Kangean**

DOSEN PEMBIMBING

Dosen Pembimbing I:
Rofi'i, S.T.,M.T
NIDN 0708047004

Dosen Pembimbing II:
Nurul Fitria Marina,S.T.,M.T
NIDN 0716108703

NAMA MAHASISWA

**NURUL CHAFIFAH
NIM 20191332004**

CATATAN


NILAI

Halaman

**Jumlah
Halaman**

23

48

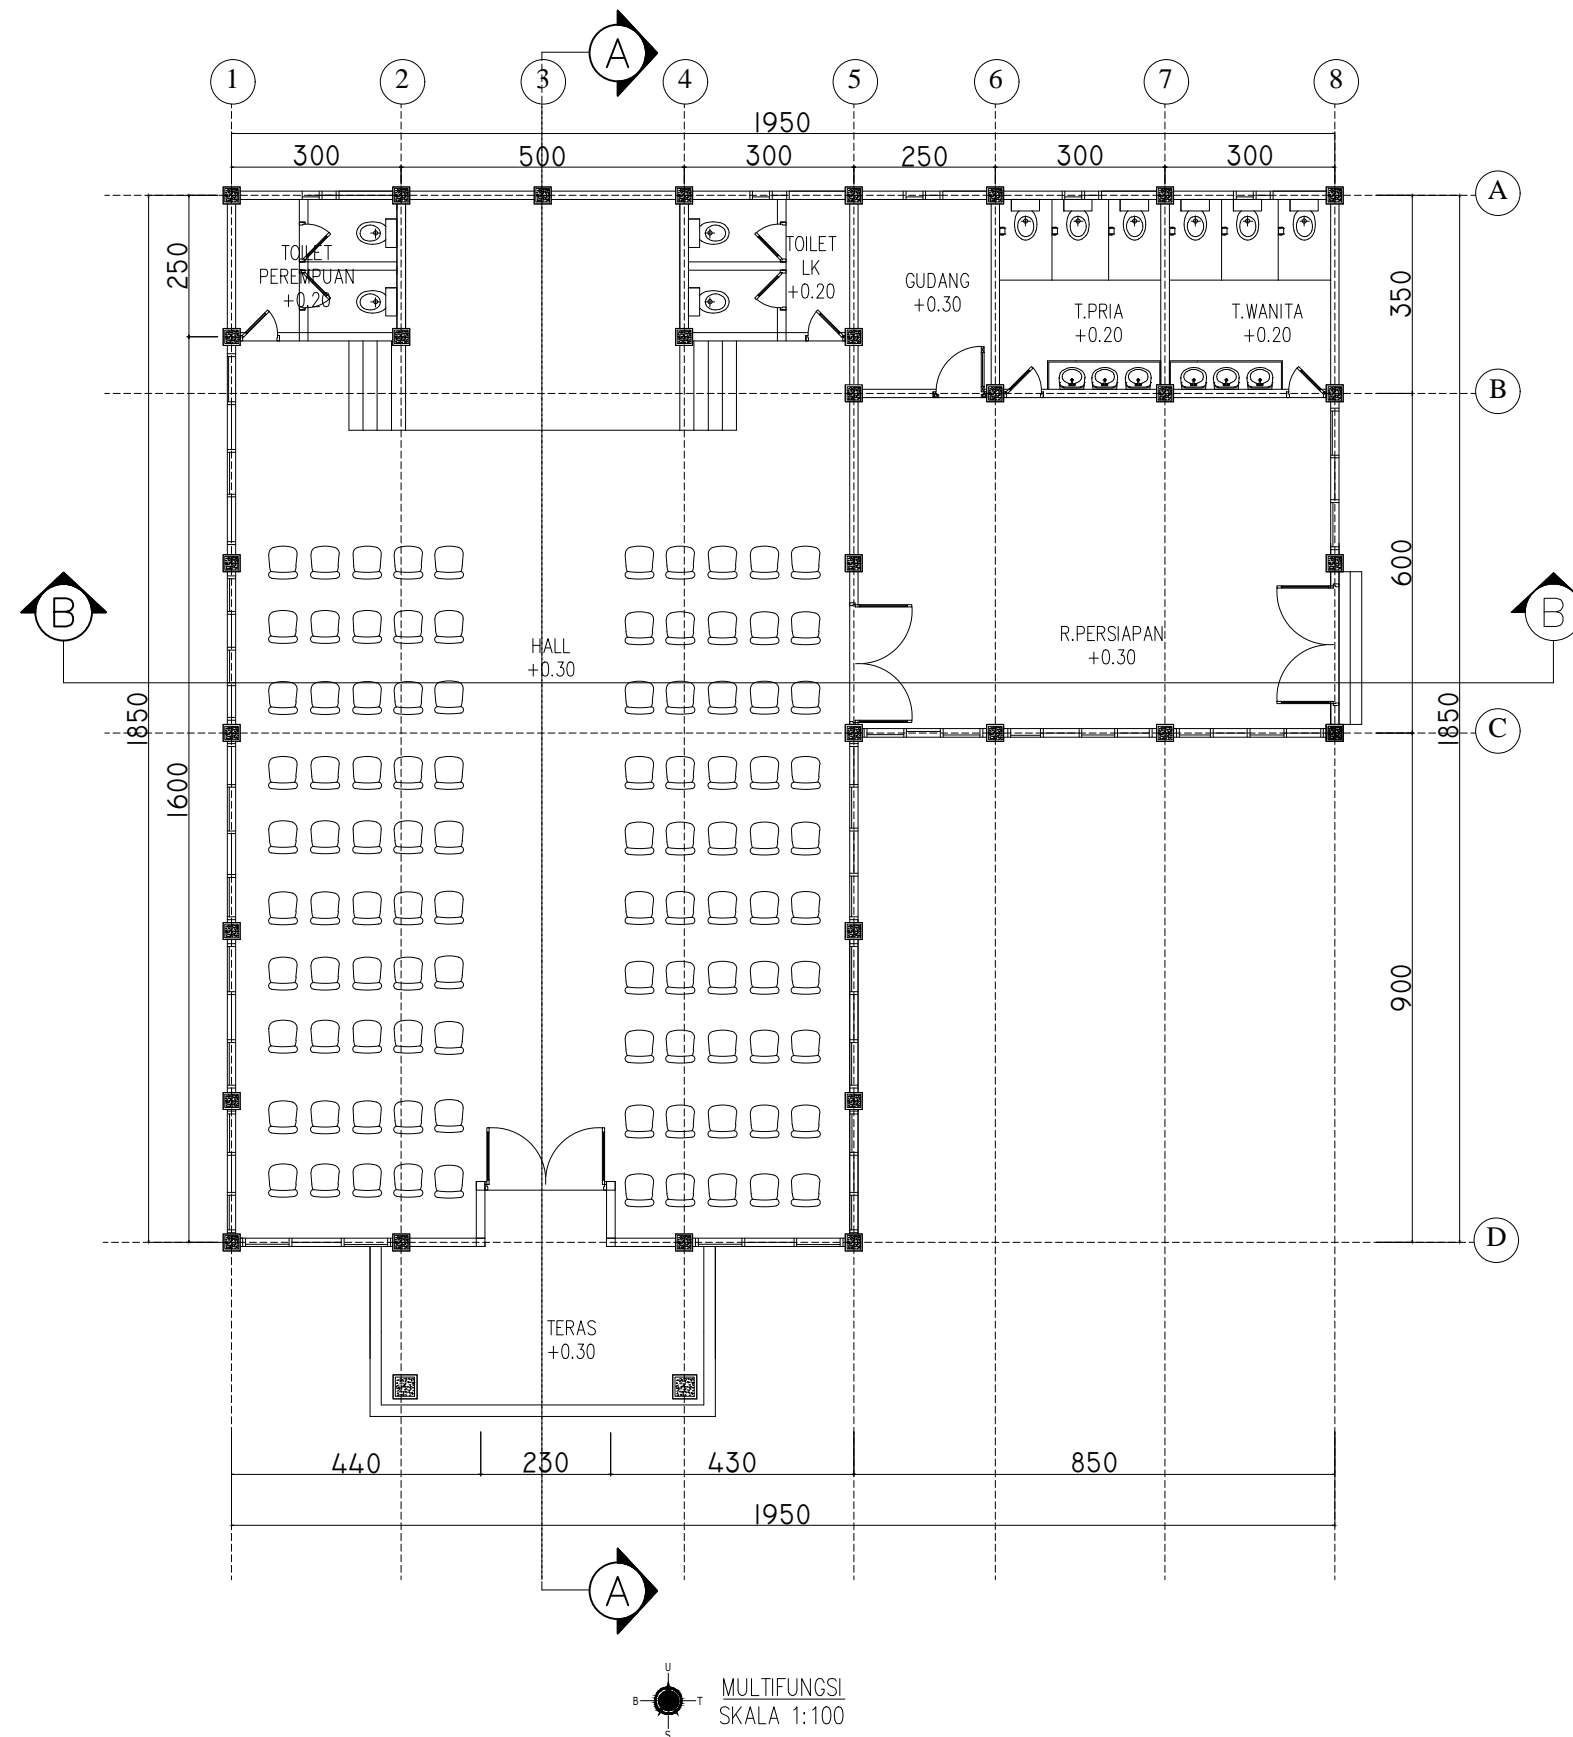



MATAKULIAH

TUGAS AKHIR

JUDUL PERANCANGAN

**Perancangan Beach Resort
Tradisional Dengan Pendekatan
Arsitektur Tropis Di Pulau
Kangean**

DOSEN PEMBIMBING

Dosen Pembimbing I:
Rofi'i, S.T.,M.T
NIDN 0708047004

Dosen Pembimbing II:
Nurul Fitria Marina,S.T.,M.T
NIDN 0716108703

NAMA MAHASISWA

**NURUL CHAFIFAH
NIM 20191332004**

CATATAN



NILAI

Halaman

24

**Jumlah
Halaman**

48

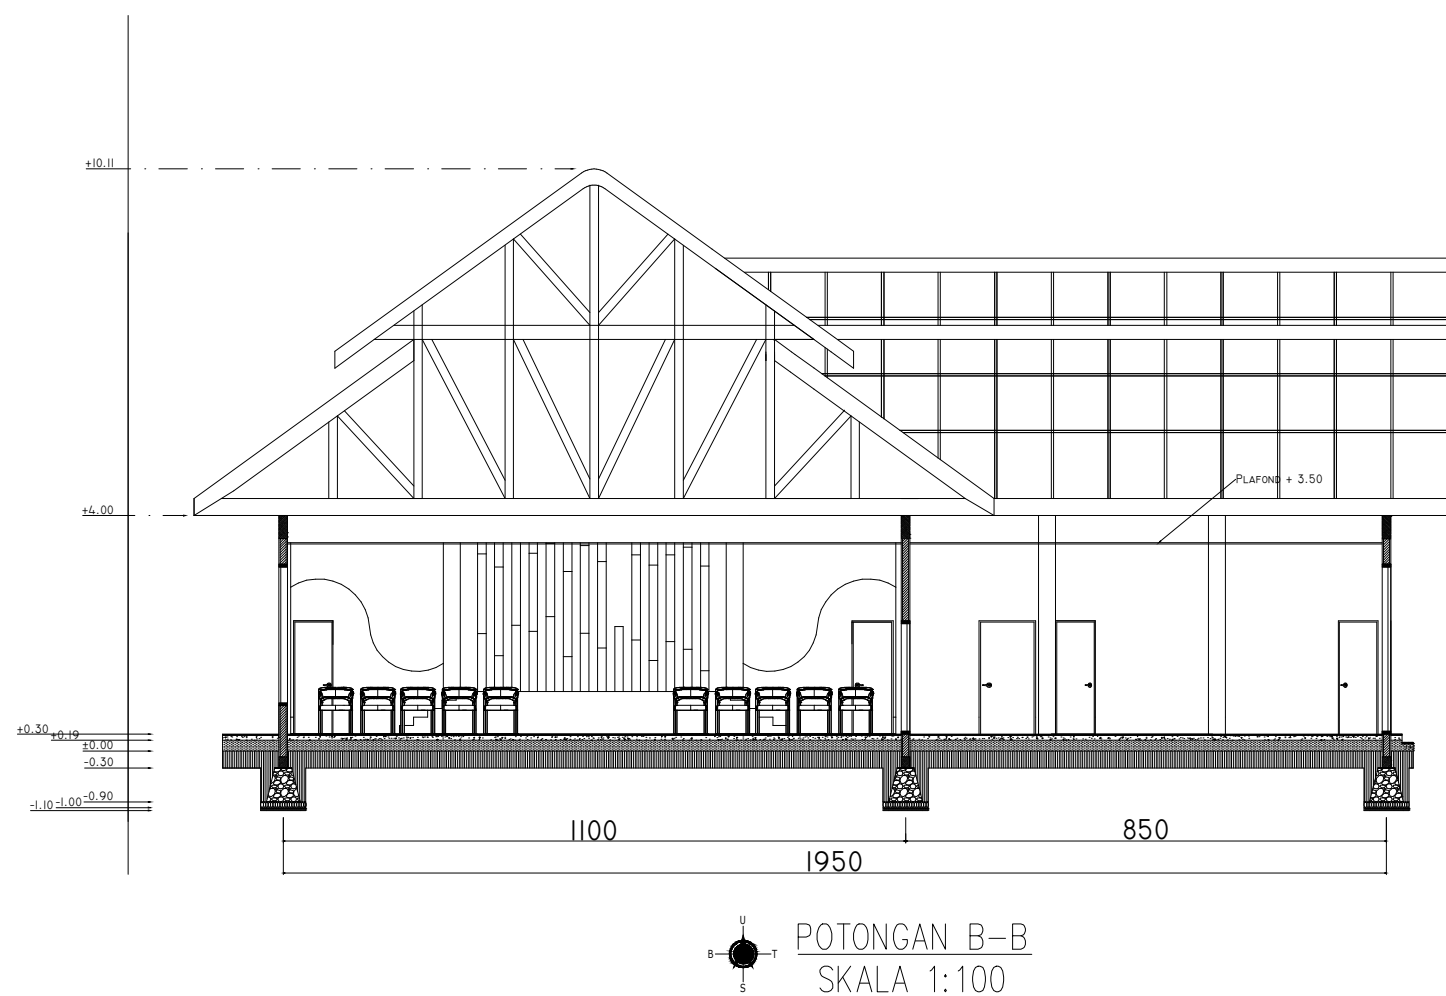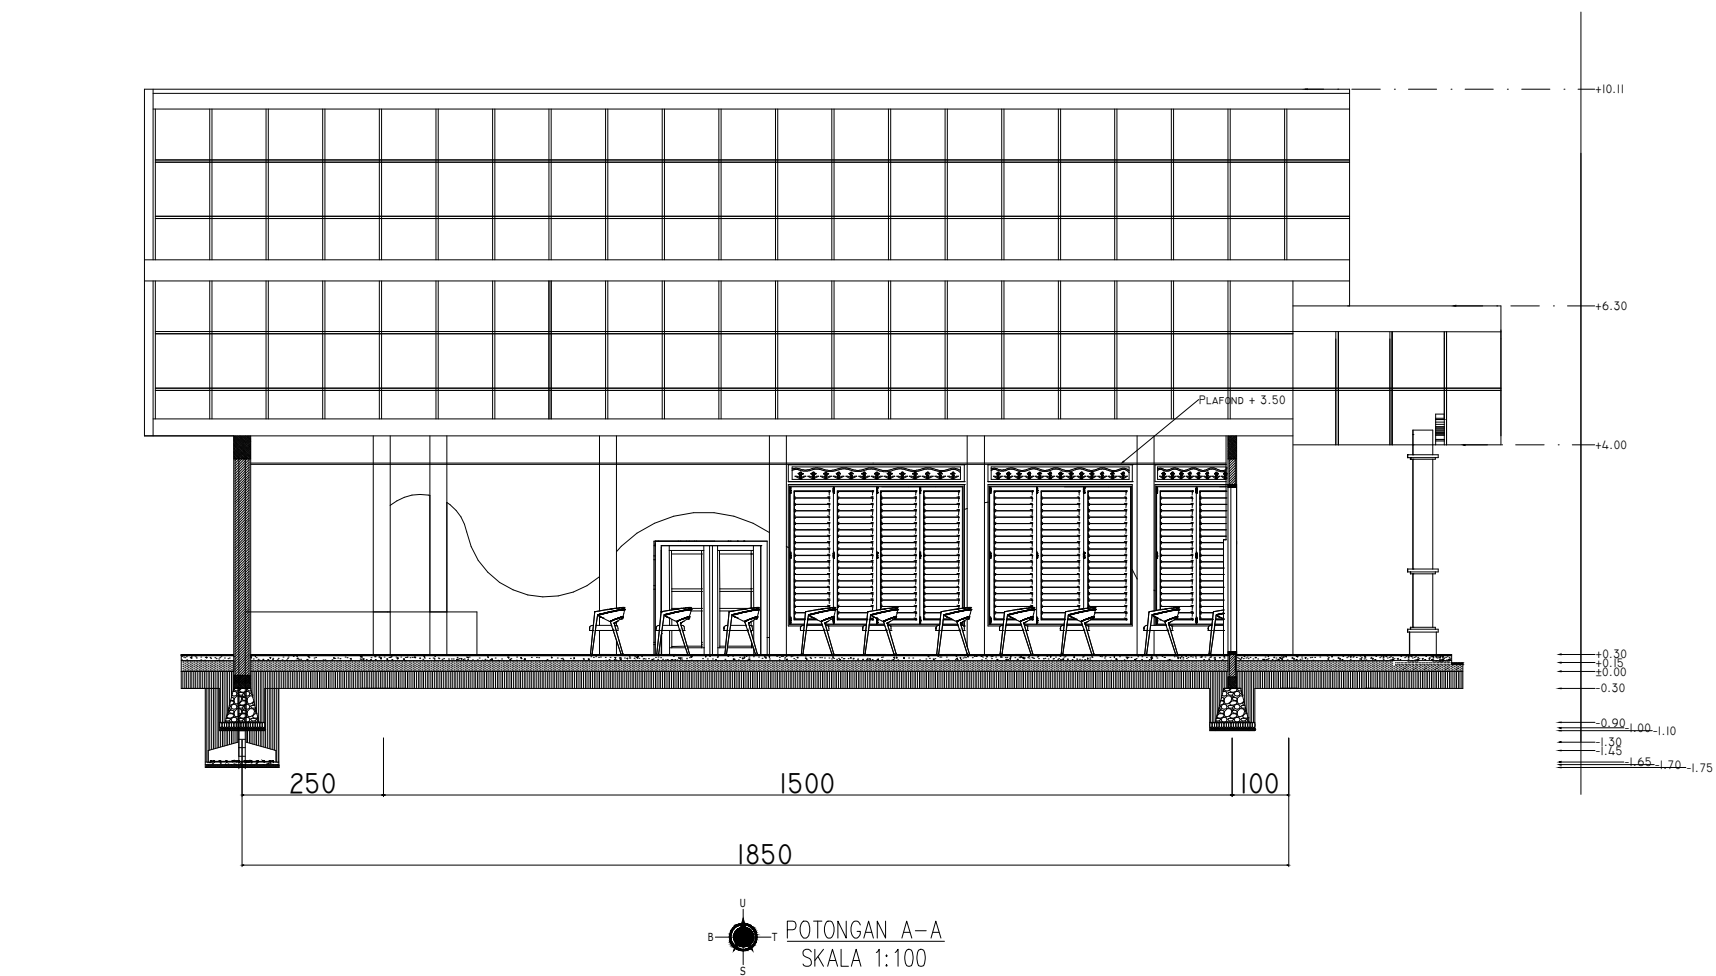



MATAKULIAH

TUGAS AKHIR

JUDUL PERANCANGAN

**Perancangan Beach Resort
Tradisional Dengan Pendekatan
Arsitektur Tropis Di Pulau
Kangean**

DOSEN PEMBIMBING

Dosen Pembimbing I:
Rofi'i, S.T.,M.T
NIDN 0708047004

Dosen Pembimbing II:
Nurul Fitria Marina,S.T.,M.T
NIDN 0716108703

NAMA MAHASISWA

**NURUL CHAFIFAH
NIM 20191332004**

CATATAN


NILAI

Halaman

**Jumlah
Halaman**

25

48

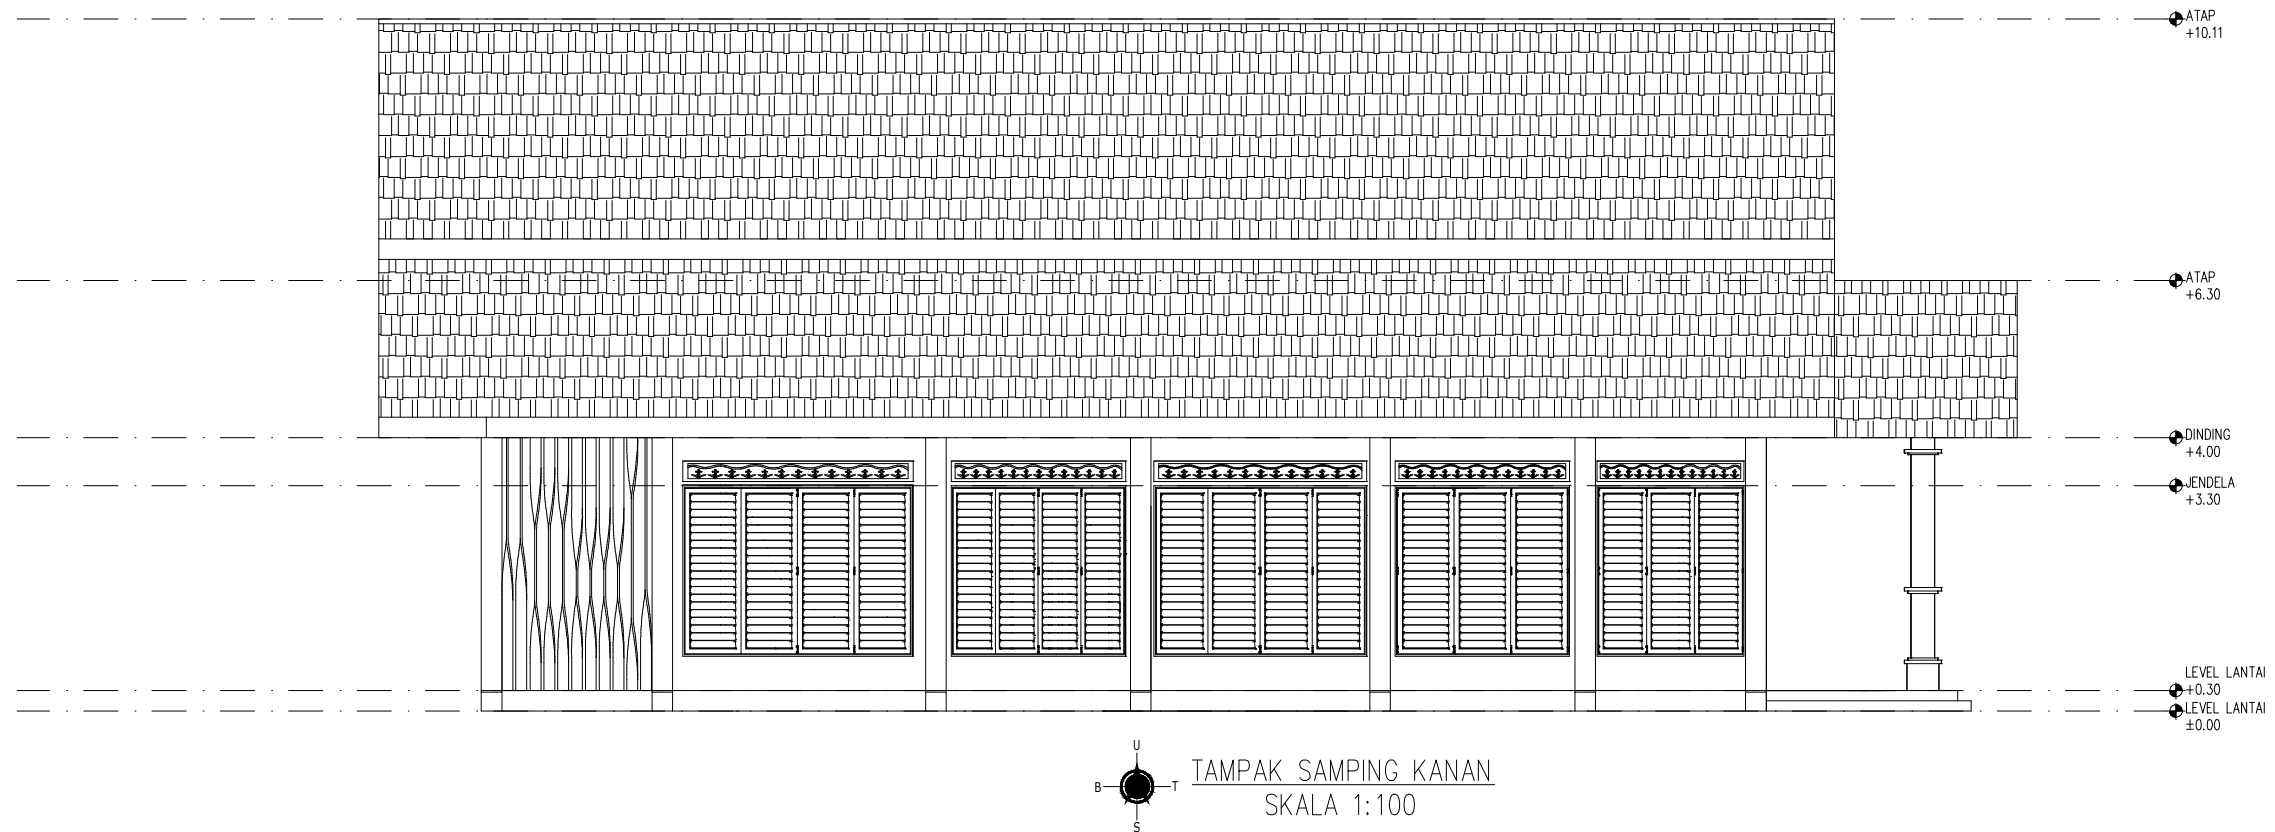



MATAKULIAH

TUGAS AKHIR

JUDUL PERANCANGAN

Perancangan Beach Resort
Tradisional Dengan Pendekatan
Arsitektur Tropis Di Pulau
Kangean

DOSEN PEMBIMBING

Dosen Pembimbing I:
Rofi'i, S.T.,M.T
NIDN 0708047004

Dosen Pembimbing II:
Nurul Fitria Marina,S.T.,M.T
NIDN 0716108703

NAMA MAHASISWA

NURUL CHAFIFAH
NIM 20191332004

CATATAN


NILAI

Halaman


Jumlah
Halaman

26

48

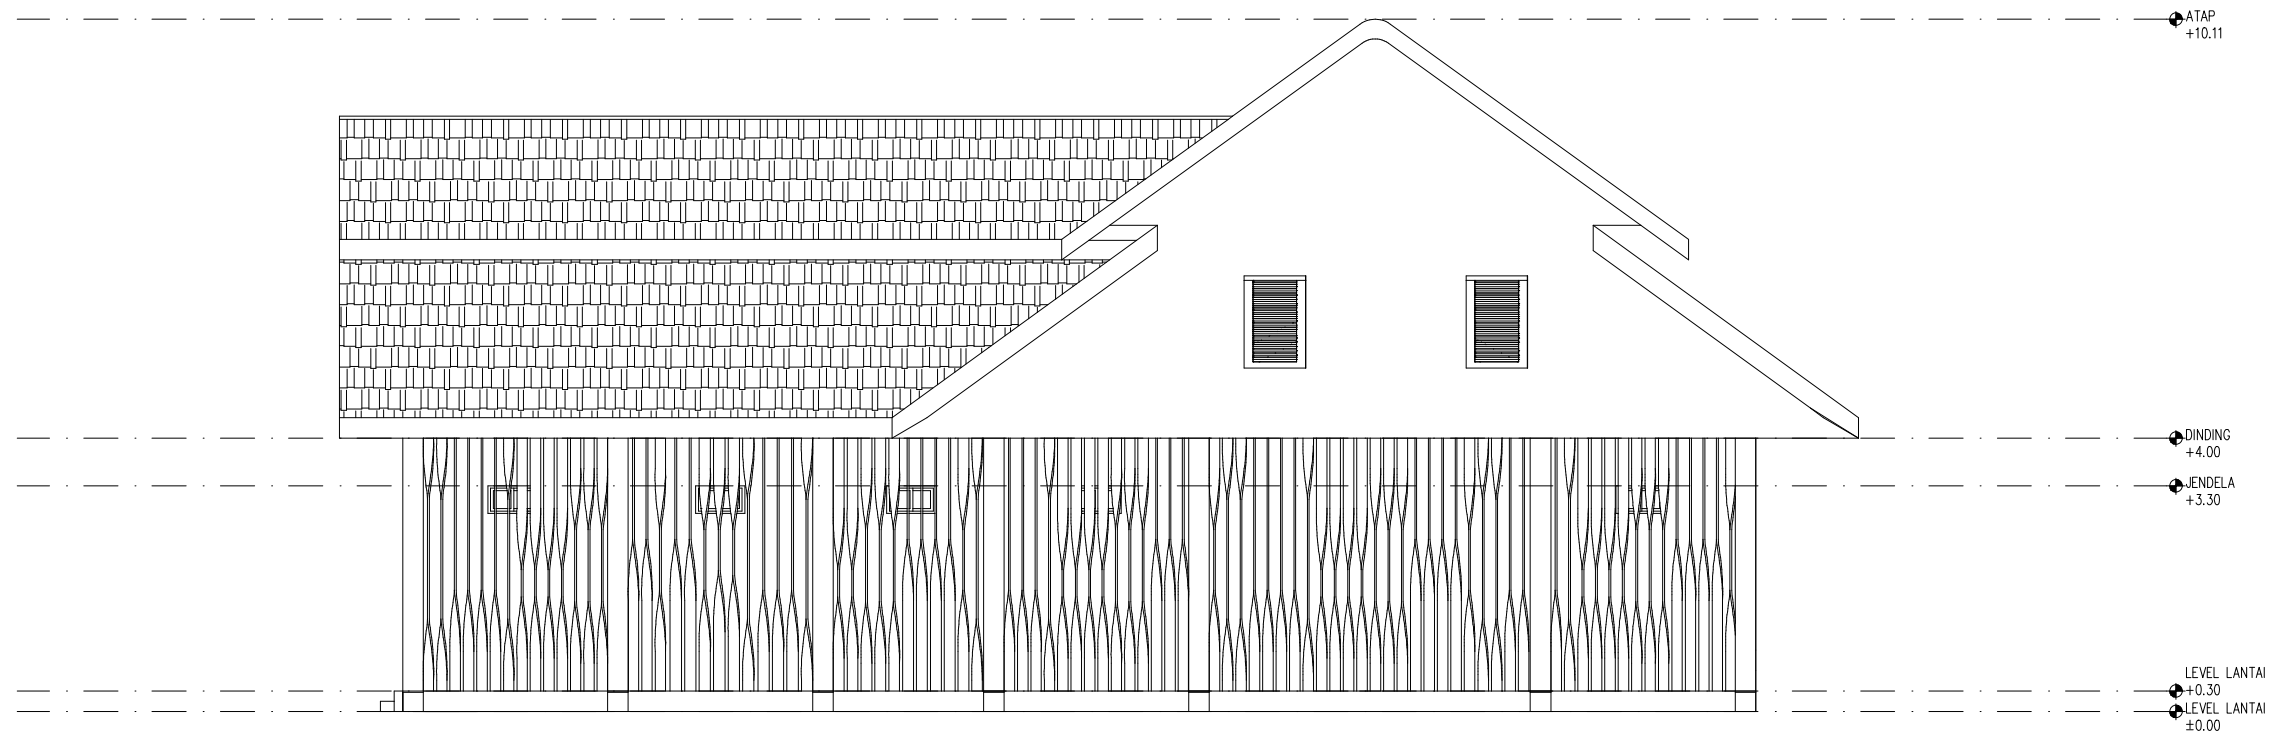

U
B T
S
TAMPAK BELAKANG
SKALA 1:100

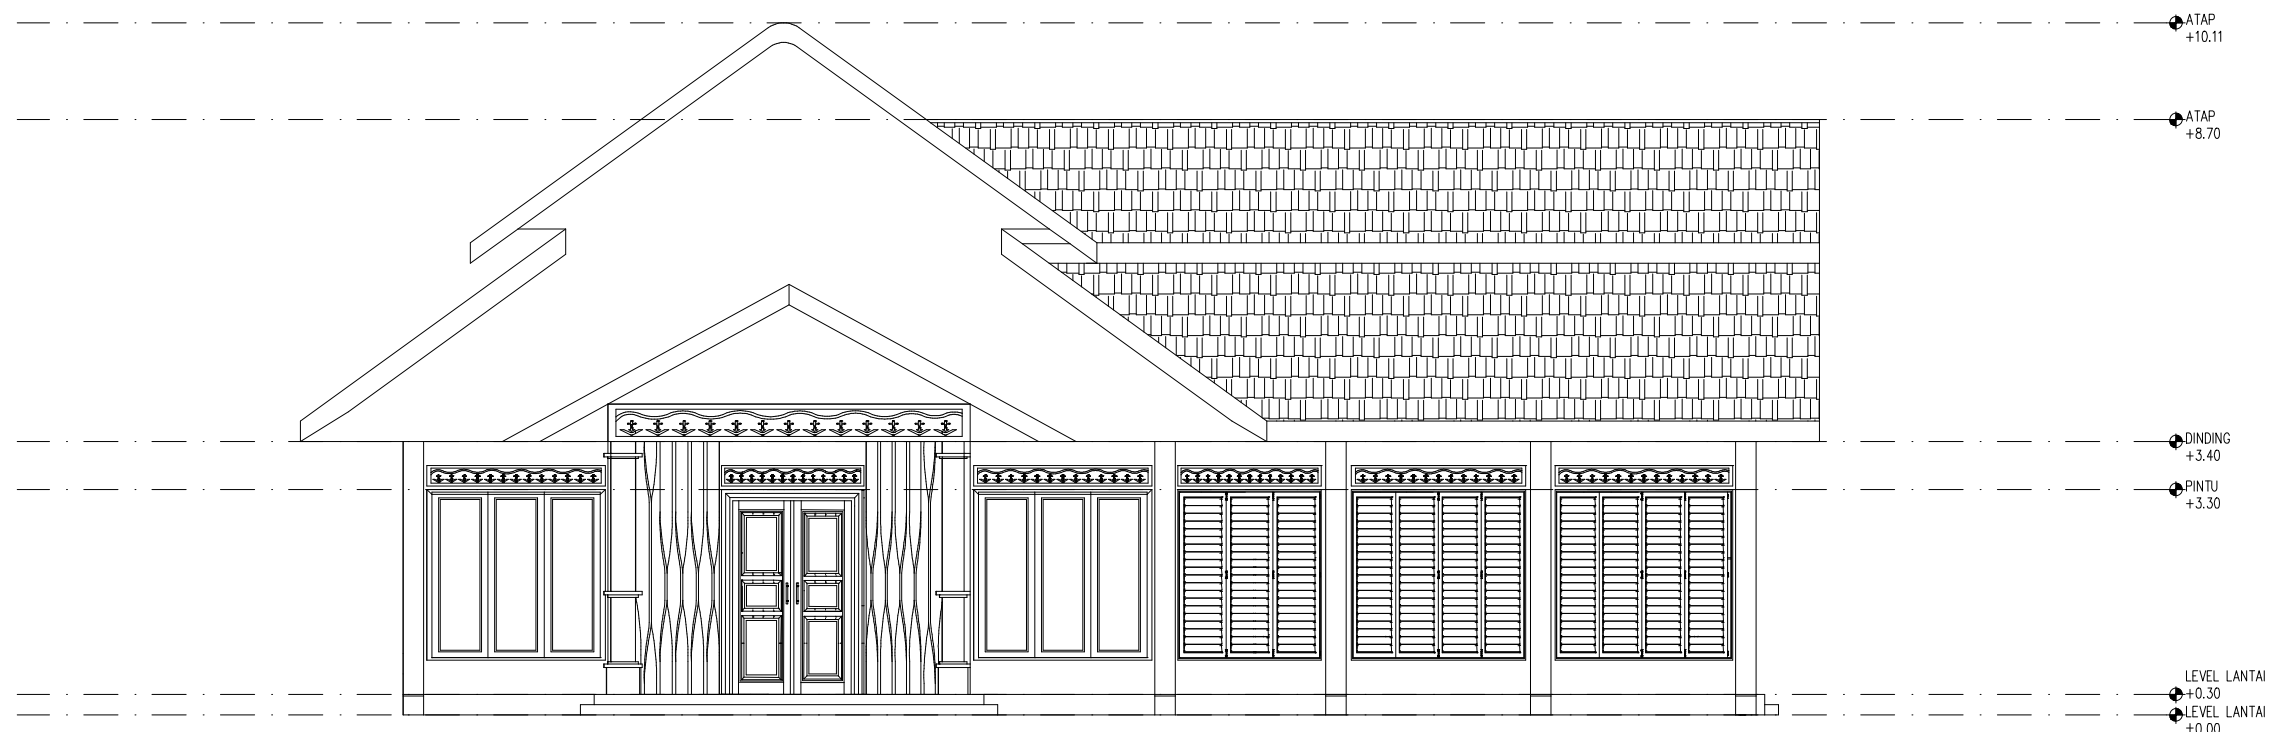

U
B T
S
TAMPAK DEPAN
SKALA 1:100

MULTIFUNGSI



INTERIOR



EKSTERIOR



MATAKULIAH

TUGAS AKHIR

JUDUL PERANCANGAN

**Perancangan Beach Resort
Tradisional Dengan Pendekatan
Arsitektur Tropis Di Pulau
Kangean**

DOSEN PEMBIMBING

**Dosen Pembimbing I:
Rofi'i, S.T.,M.T
NIDN 0708047004**

**Dosen Pembimbing II:
Nurul Fitria Marina,S.T.,M.T
NIDN 0716108703**

NAMA MAHASISWA

**NURUL CHAFIFAH
NIM 20191332004**

CATATAN


NILAI

Halaman

27

**Jumlah
Halaman**

48

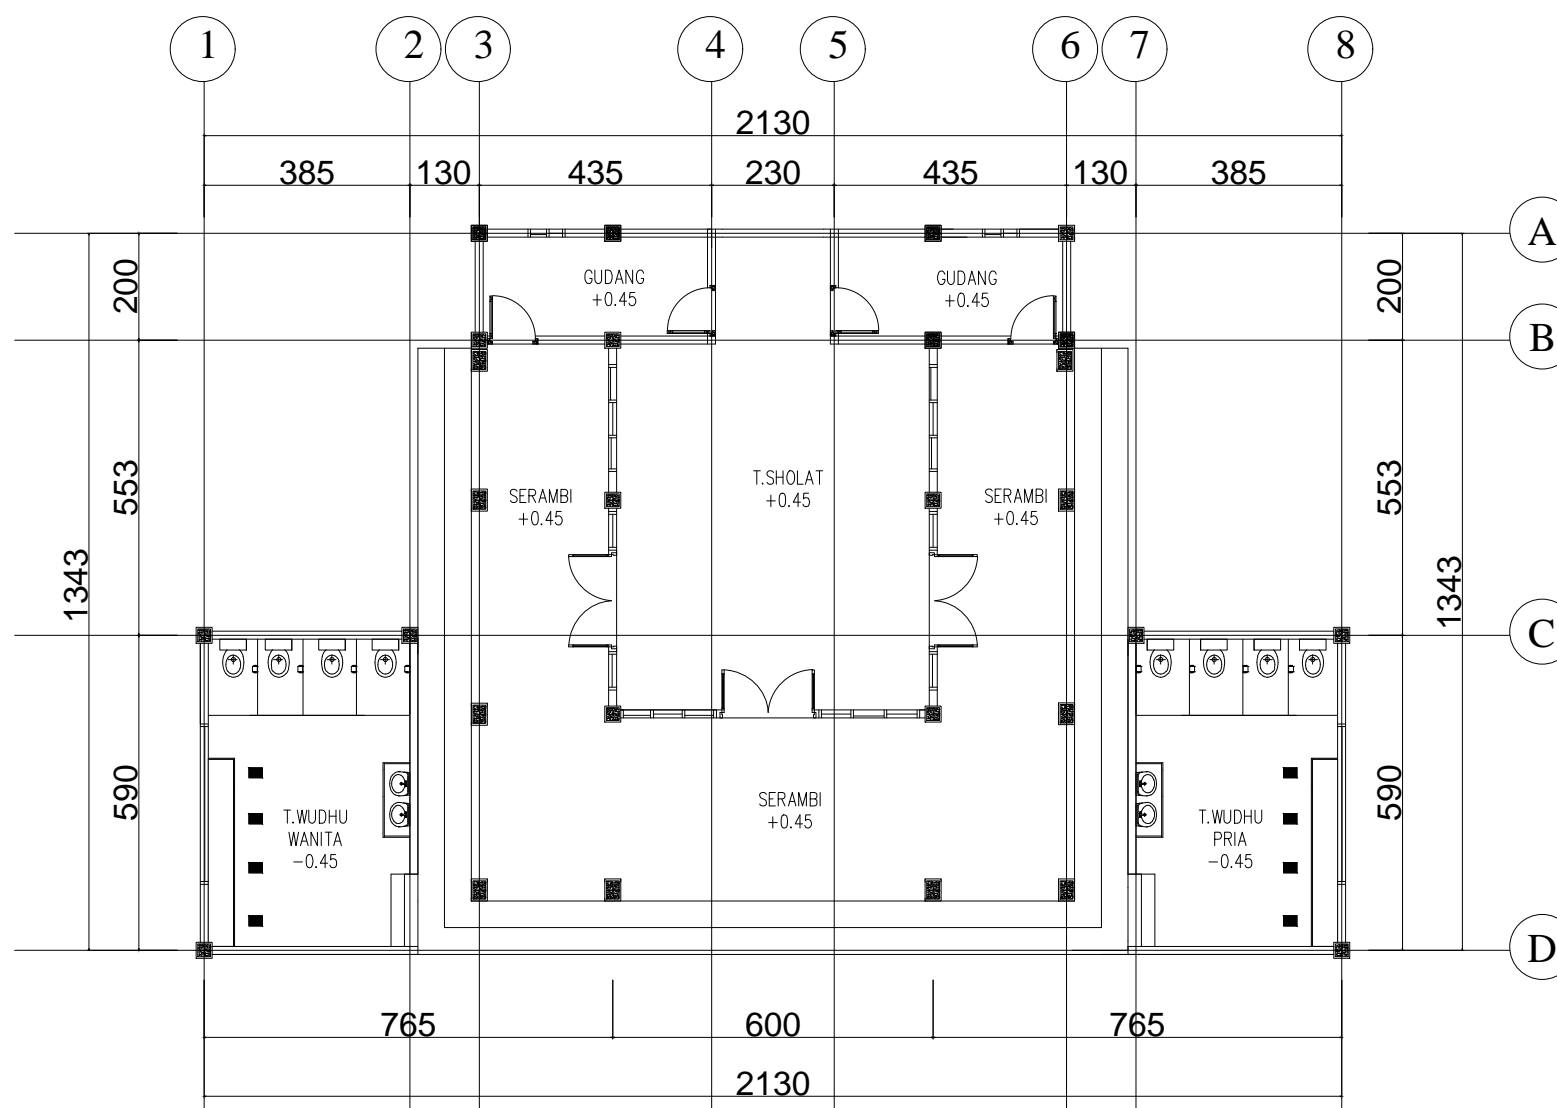


 MUSHOLLAH
 SKALA 1:100

MATAKULIAH

TUGAS AKHIR

JUDUL PERANCANGAN

Perancangan Beach Resort
 Tradisional Dengan Pendekatan
 Arsitektur Tropis Di Pulau
 Kangean

DOSEN PEMBIMBING

Dosen Pembimbing I:
 Rofi'i, S.T.,M.T
 NIDN 0708047004

Dosen Pembimbing II:
 Nurul Fitria Marina,S.T.,M.T
 NIDN 0716108703

NAMA MAHASISWA

NURUL CHAFIFAH
NIM 20191332004

CATATAN

NILAI

Halaman

**Jumlah
Halaman**

28

48



MATAKULIAH

TUGAS AKHIR

JUDUL PERANCANGAN

**Perancangan Beach Resort
Tradisional Dengan Pendekatan
Arsitektur Tropis Di Pulau
Kangean**

DOSEN PEMBIMBING

**Dosen Pembimbing I:
Rofi'i, S.T.,M.T
NIDN 0708047004**

**Dosen Pembimbing II:
Nurul Fitria Marina,S.T.,M.T
NIDN 0716108703**

NAMA MAHASISWA

**NURUL CHAFIFAH
NIM 20191332004**

CATATAN



NILAI

Halaman

**Jumlah
Halaman**

29

48

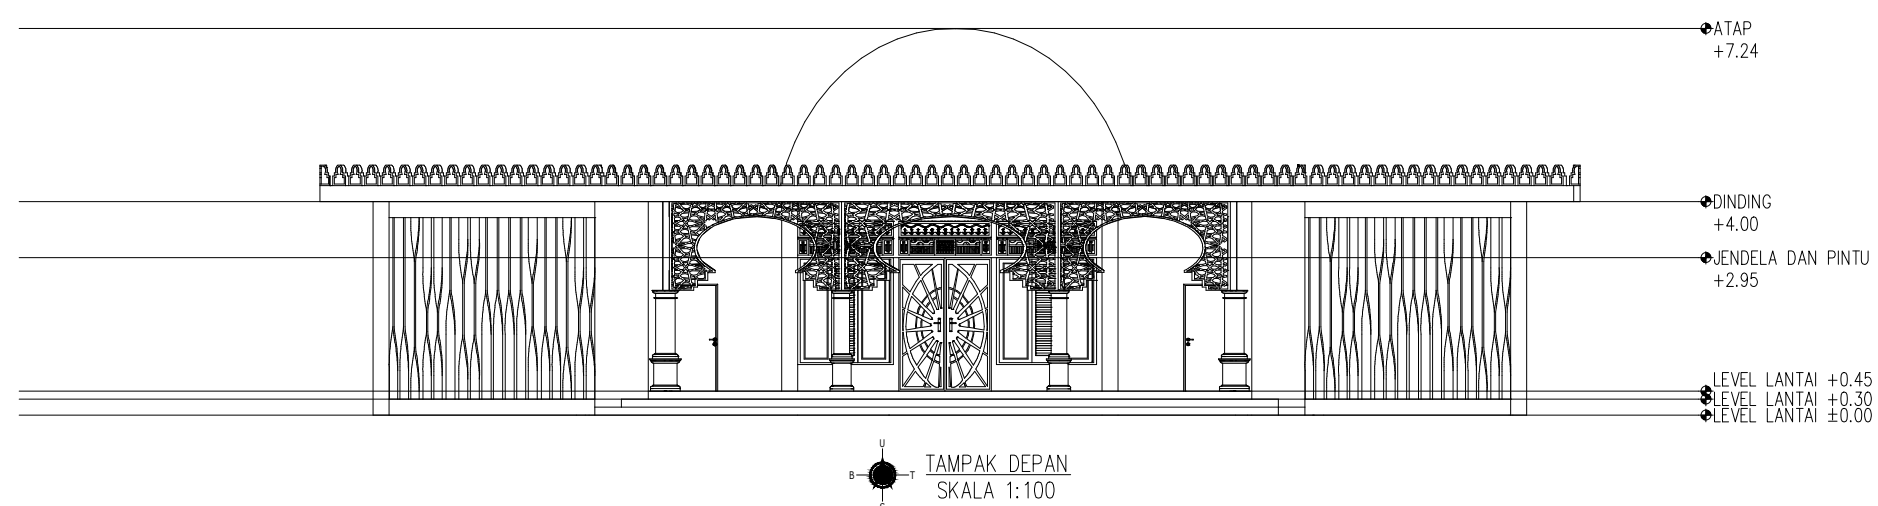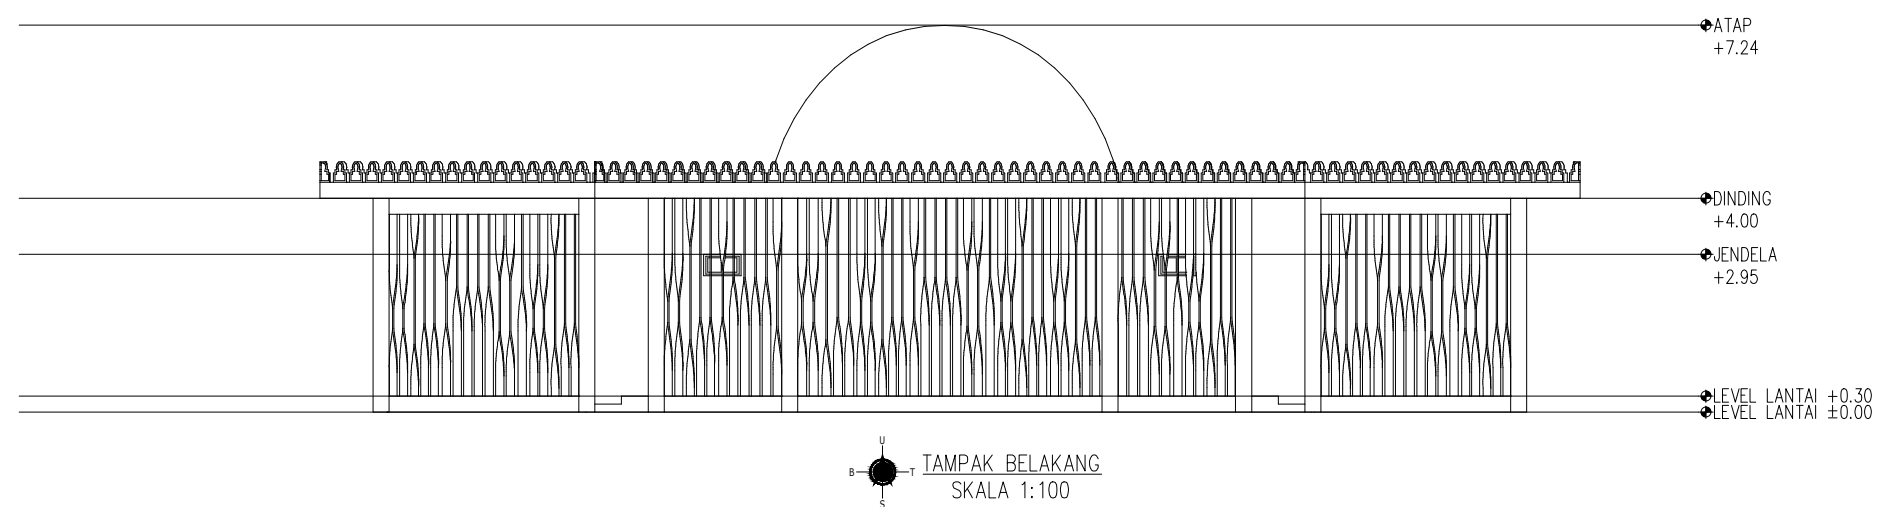



MATAKULIAH

TUGAS AKHIR

JUDUL PERANCANGAN

**Perancangan Beach Resort
Tradisional Dengan Pendekatan
Arsitektur Tropis Di Pulau
Kangean**

DOSEN PEMBIMBING

Dosen Pembimbing I:
Rofi'i, S.T.,M.T
NIDN 0708047004

Dosen Pembimbing II:
Nurul Fitria Marina,S.T.,M.T
NIDN 0716108703

NAMA MAHASISWA

**NURUL CHAFIFAH
NIM 20191332004**

CATATAN



NILAI

Halaman

**Jumlah
Halaman**

30

48

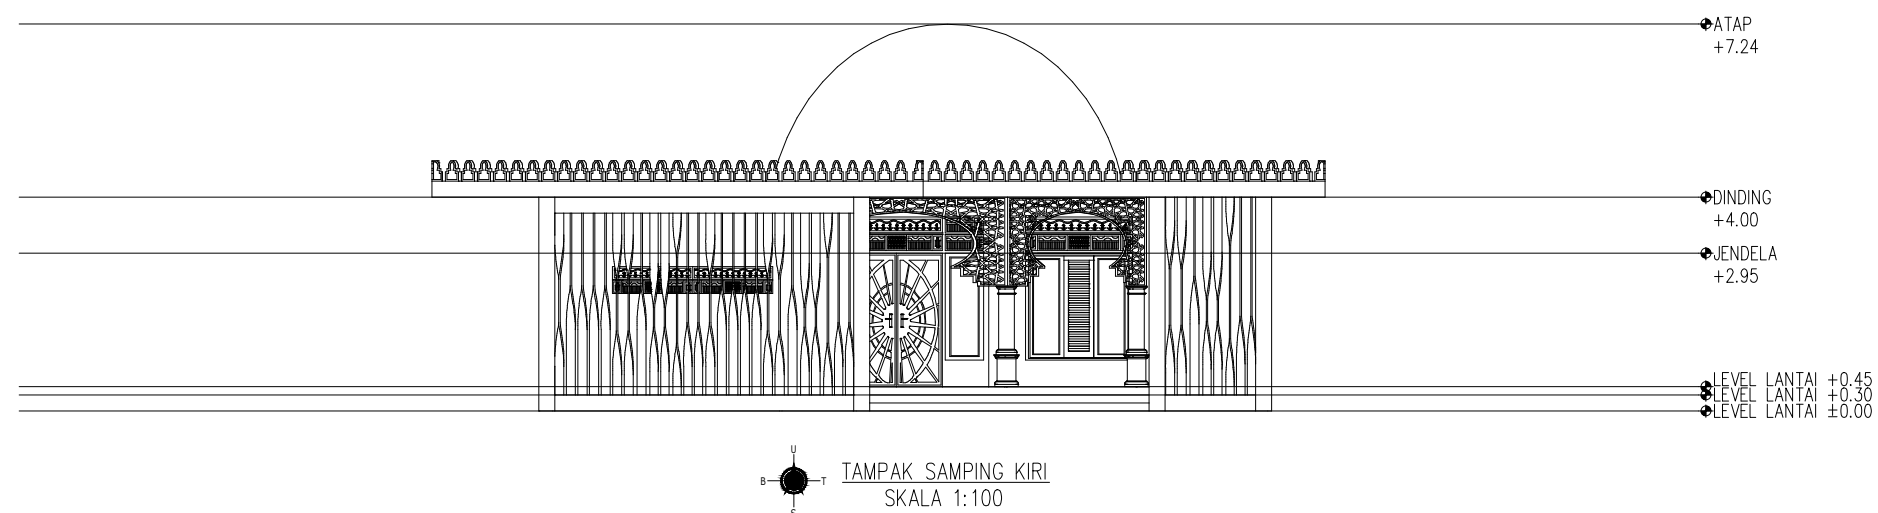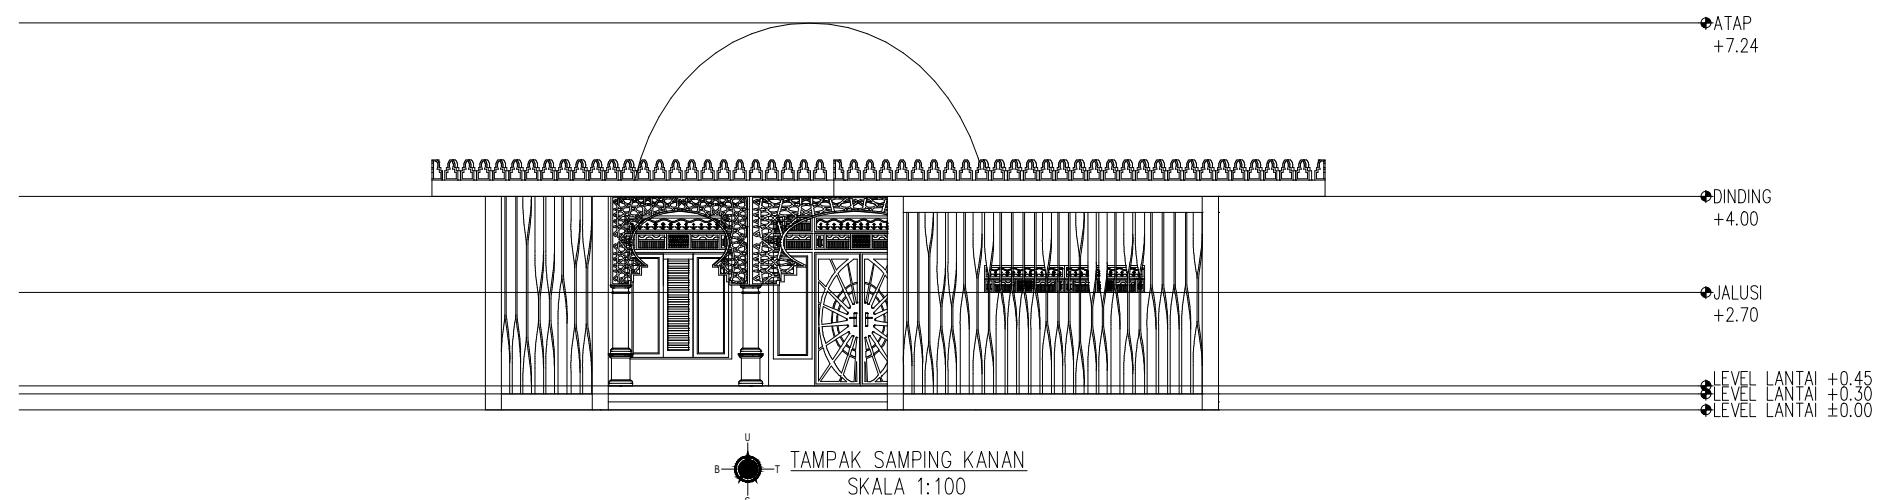

MUSHOLLAH



INTERIOR



EKSTERIOR



MATAKULIAH

TUGAS AKHIR

JUDUL PERANCANGAN

Perancangan Beach Resort
Tradisional Dengan Pendekatan
Arsitektur Tropis Di Pulau
Kangean

DOSEN PEMBIMBING

Dosen Pembimbing I:
Rofi'i, S.T.,M.T
NIDN 0708047004

Dosen Pembimbing II:
Nurul Fitria Marina,S.T.,M.T
NIDN 0716108703

NAMA MAHASISWA

NURUL CHAFIFAH
NIM 20191332004

CATATAN

NILAI

Halaman

31

**Jumlah
Halaman**

48



MATAKULIAH

TUGAS AKHIR

JUDUL PERANCANGAN

**Perancangan Beach Resort
Tradisional Dengan Pendekatan
Arsitektur Tropis Di Pulau
Kangean**

DOSEN PEMBIMBING

Dosen Pembimbing I:
Rofi'i, S.T.,M.T
NIDN 0708047004

Dosen Pembimbing II:
Nurul Fitria Marina, S.T., M.T
NIDN 0716108703

NAMA MAHASISWA

**NURUL CHAFIFAH
NIM 20191332004**

CATATAN



NILAI

Halaman

**Jumlah
Halaman**

32

48

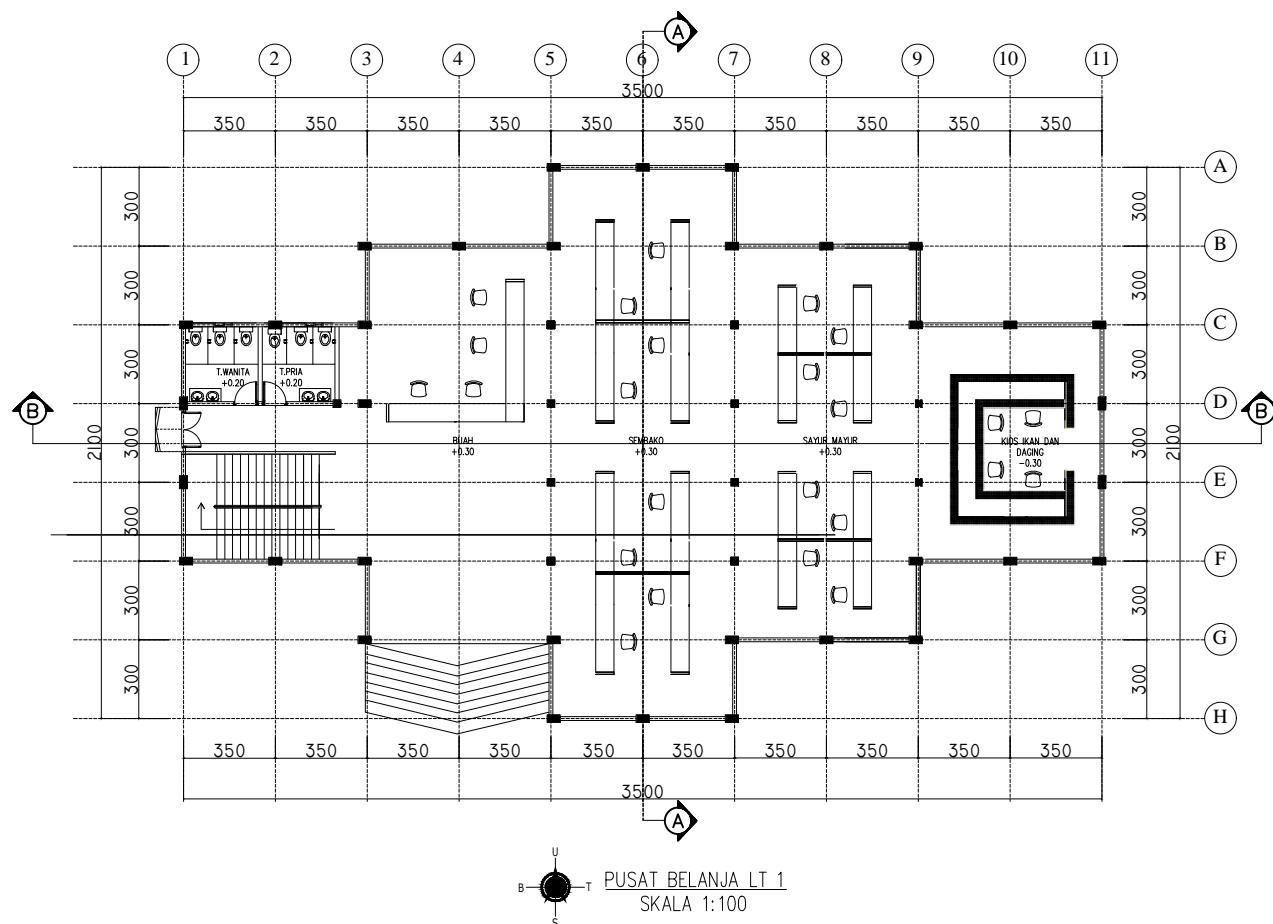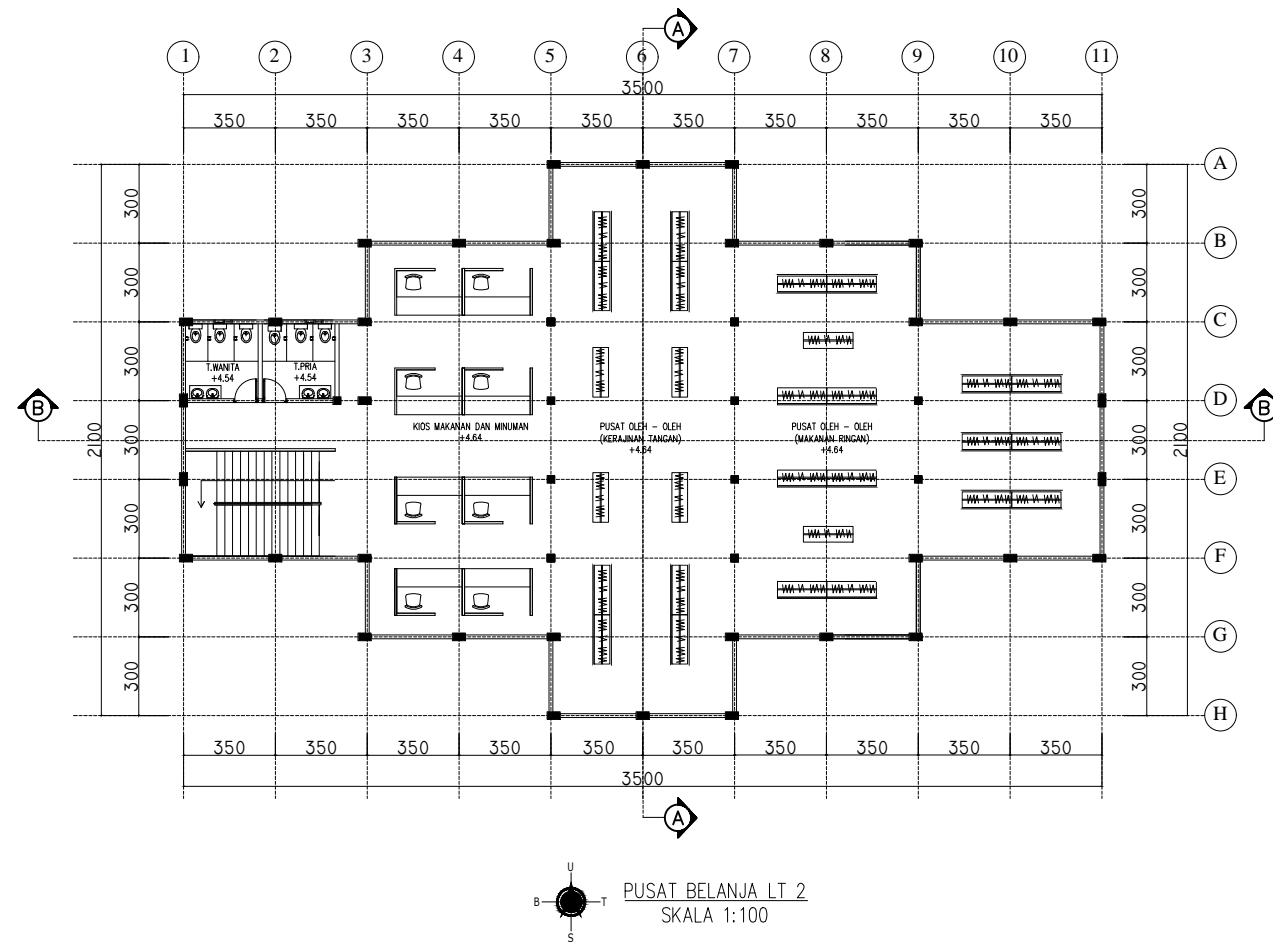



MATAKULIAH

TUGAS AKHIR

JUDUL PERANCANGAN

**Perancangan Beach Resort
Tradisional Dengan Pendekatan
Arsitektur Tropis Di Pulau
Kangean**

DOSEN PEMBIMBING

**Dosen Pembimbing I:
Rofi'i, S.T.,M.T
NIDN 0708047004**

**Dosen Pembimbing II:
Nurul Fitria Marina,S.T.,M.T
NIDN 0716108703**

NAMA MAHASISWA

**NURUL CHAFIFAH
NIM 20191332004**

CATATAN



NILAI

Halaman



33

**Jumlah
Halaman**

48

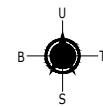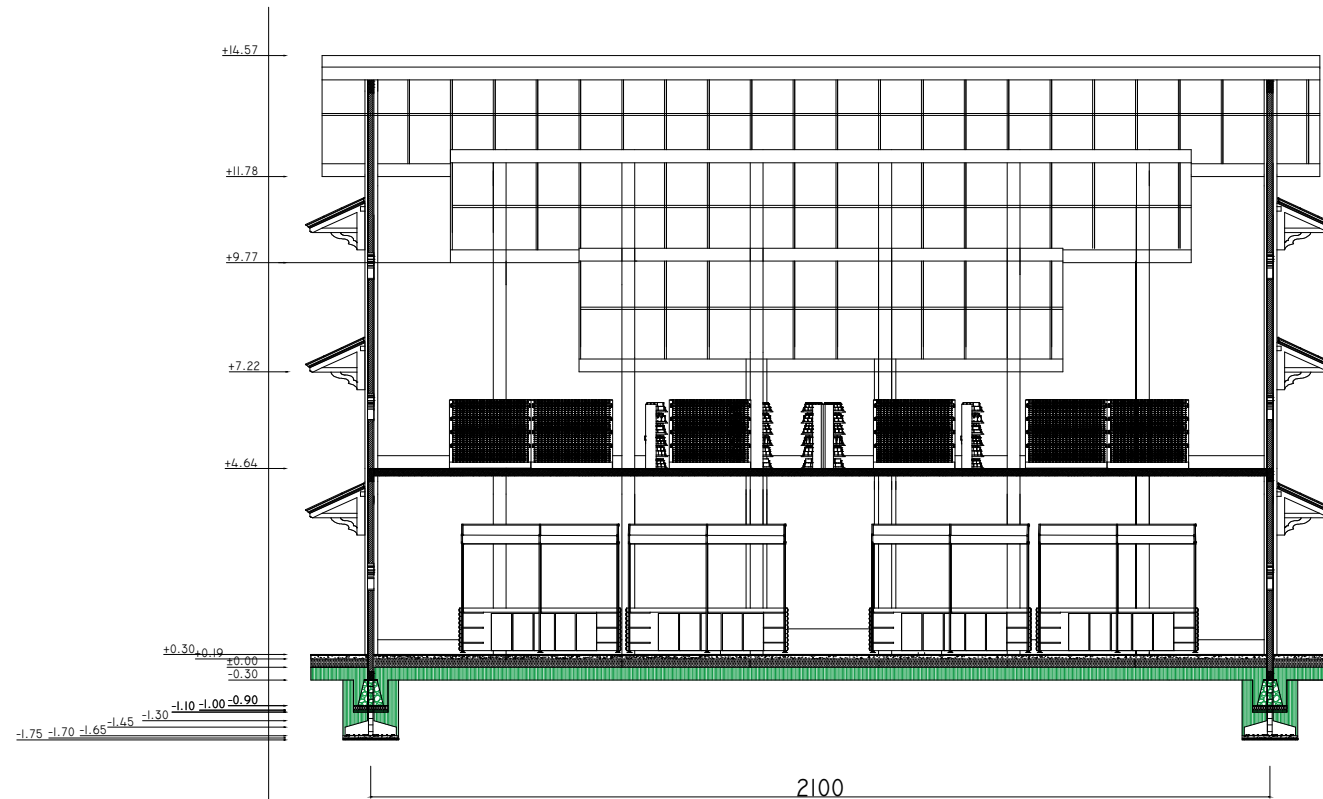

POTONGAN A-A
SKALA 1:100

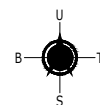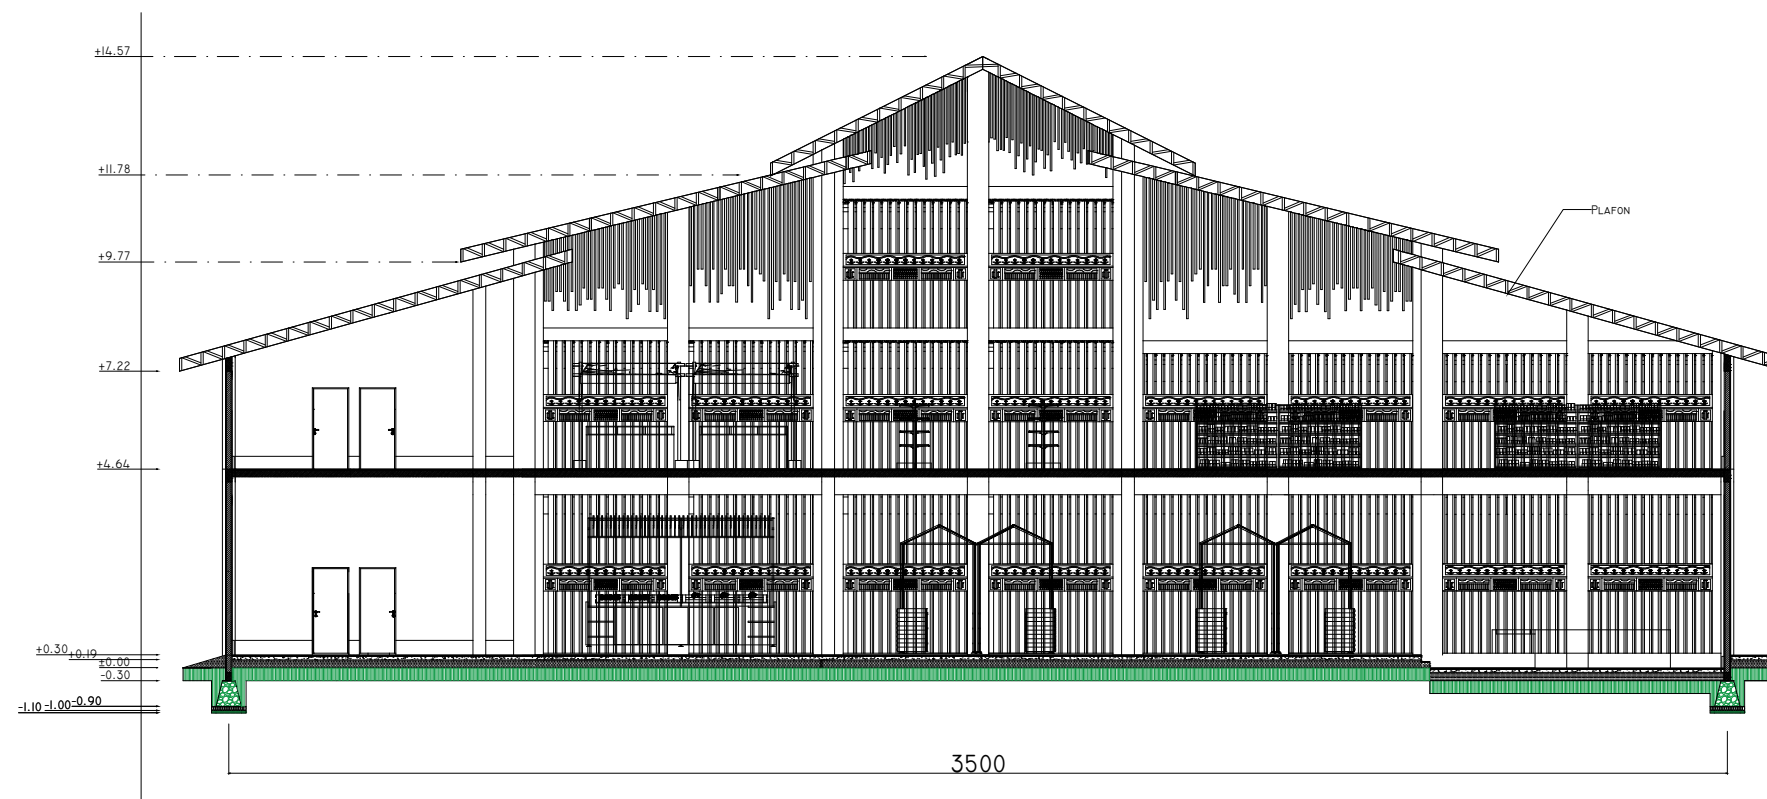

POTONGAN B-B
SKALA 1:100



MATAKULIAH

TUGAS AKHIR

JUDUL PERANCANGAN

**Perancangan Beach Resort
Tradisional Dengan Pendekatan
Arsitektur Tropis Di Pulau
Kangean**

DOSEN PEMBIMBING

Dosen Pembimbing I:
Rofi'i, S.T.,M.T
NIDN 0708047004

Dosen Pembimbing II:
Nurul Fitria Marina,S.T.,M.T
NIDN 0716108703

NAMA MAHASISWA

**NURUL CHAFIFAH
NIM 20191332004**

CATATAN



NILAI

Halaman

**Jumlah
Halaman**

34

48

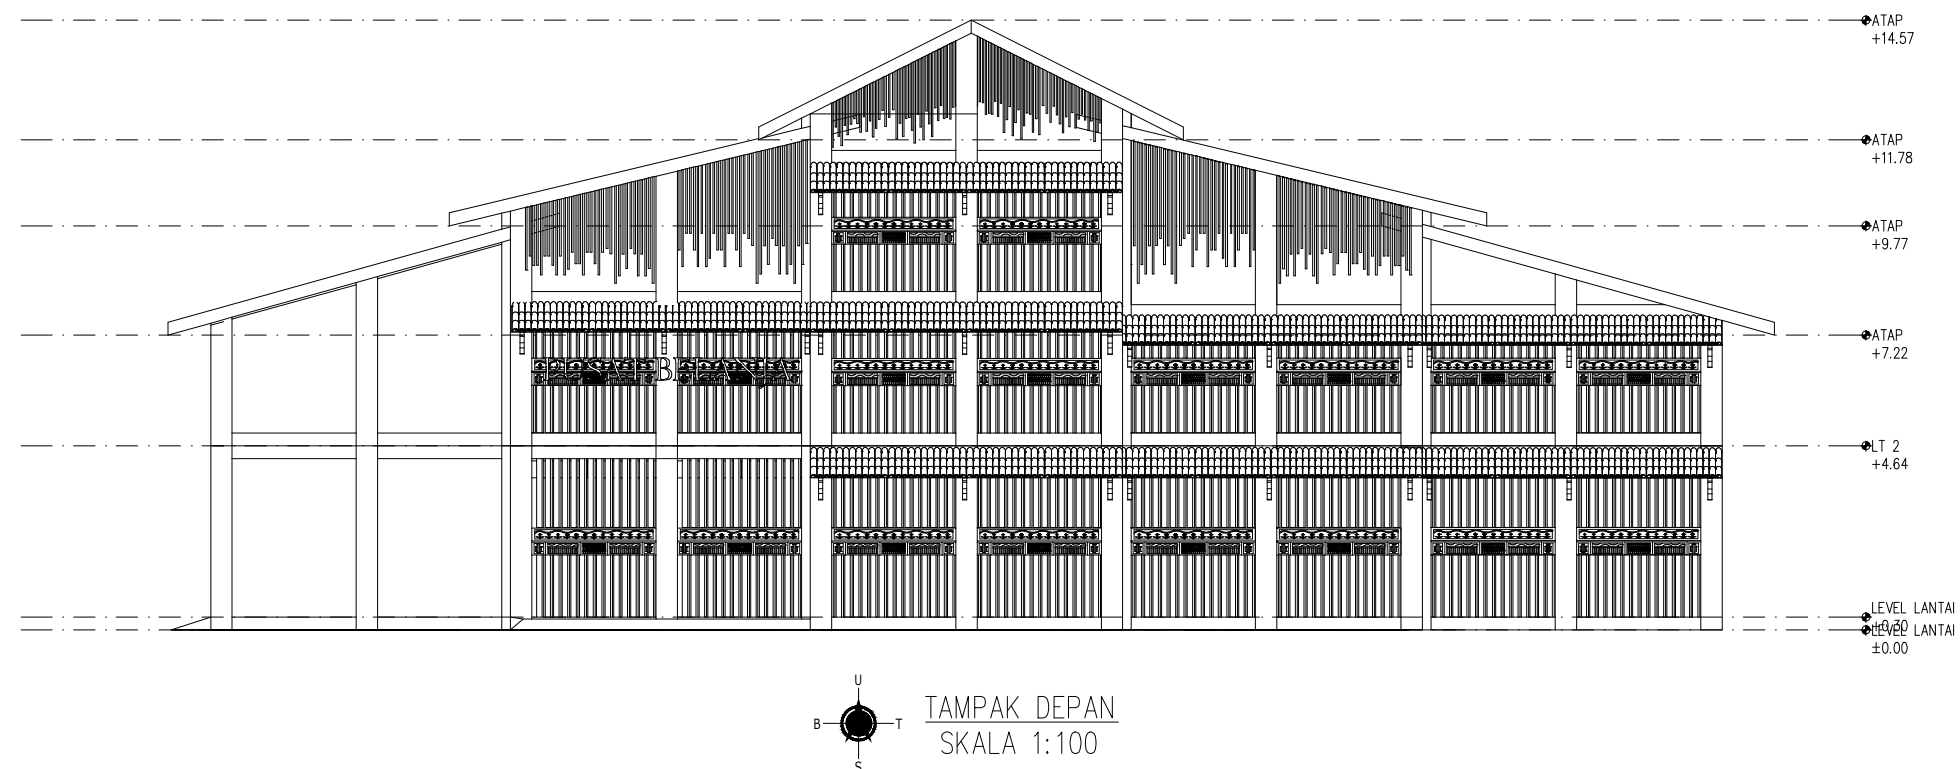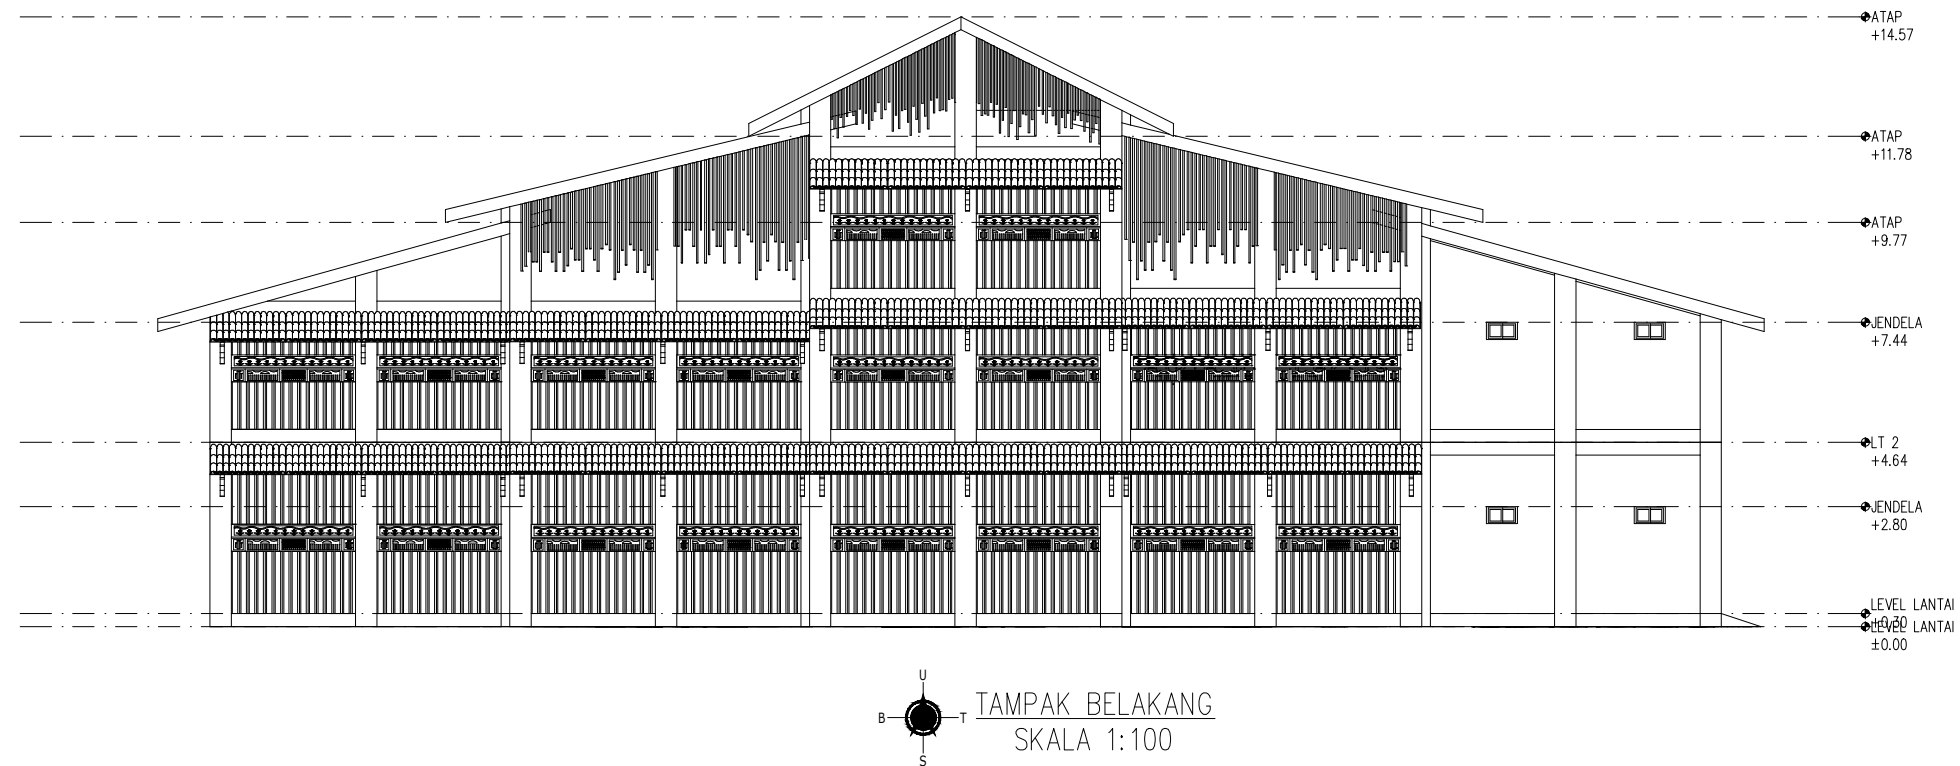



MATAKULIAH

TUGAS AKHIR

JUDUL PERANCANGAN

**Perancangan Beach Resort
Tradisional Dengan Pendekatan
Arsitektur Tropis Di Pulau
Kangean**

DOSEN PEMBIMBING

**Dosen Pembimbing I:
Rofi'i, S.T.,M.T
NIDN 0708047004**

**Dosen Pembimbing II:
Nurul Fitria Marina,S.T.,M.T
NIDN 0716108703**

NAMA MAHASISWA

**NURUL CHAFIFAH
NIM 20191332004**

CATATAN



NILAI

Halaman

**Jumlah
Halaman**

35

48

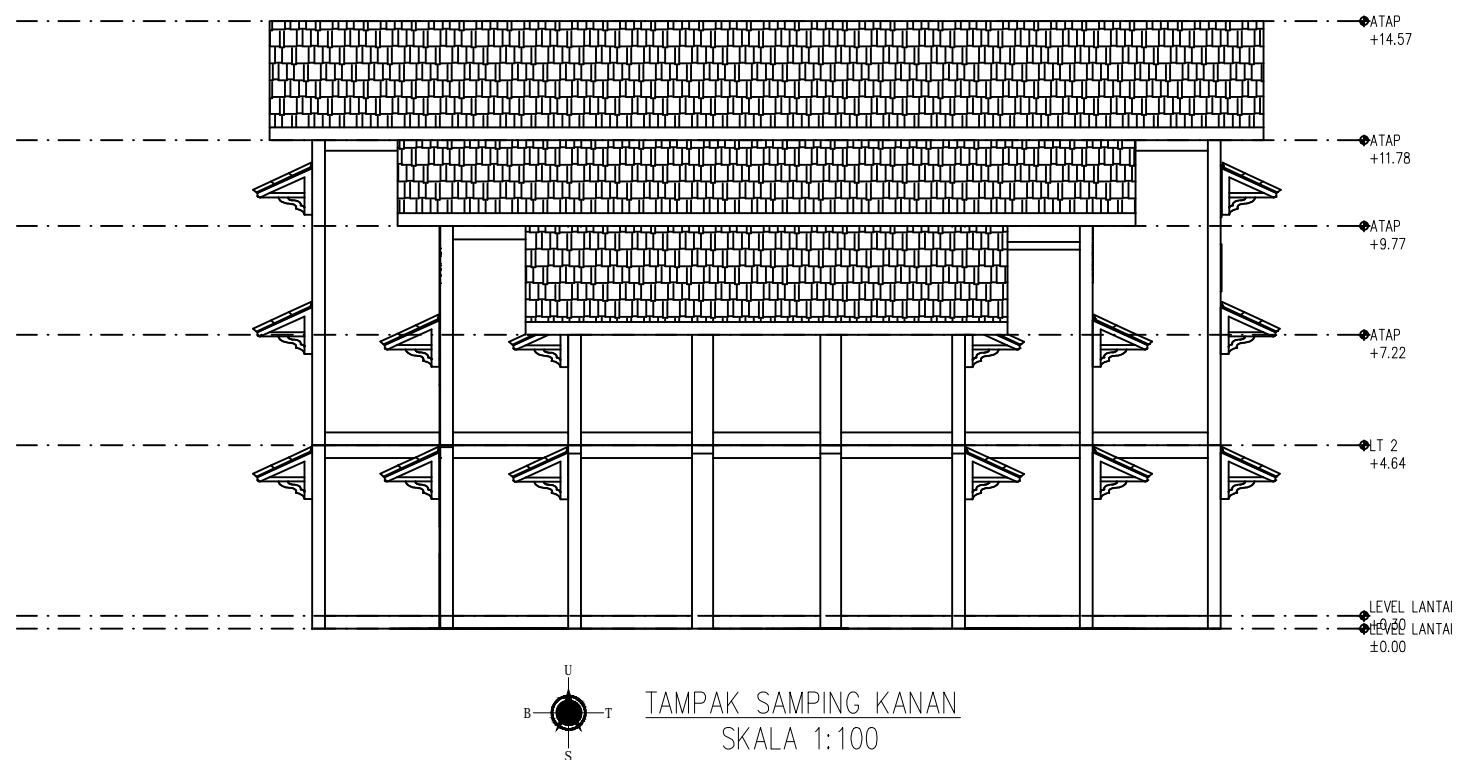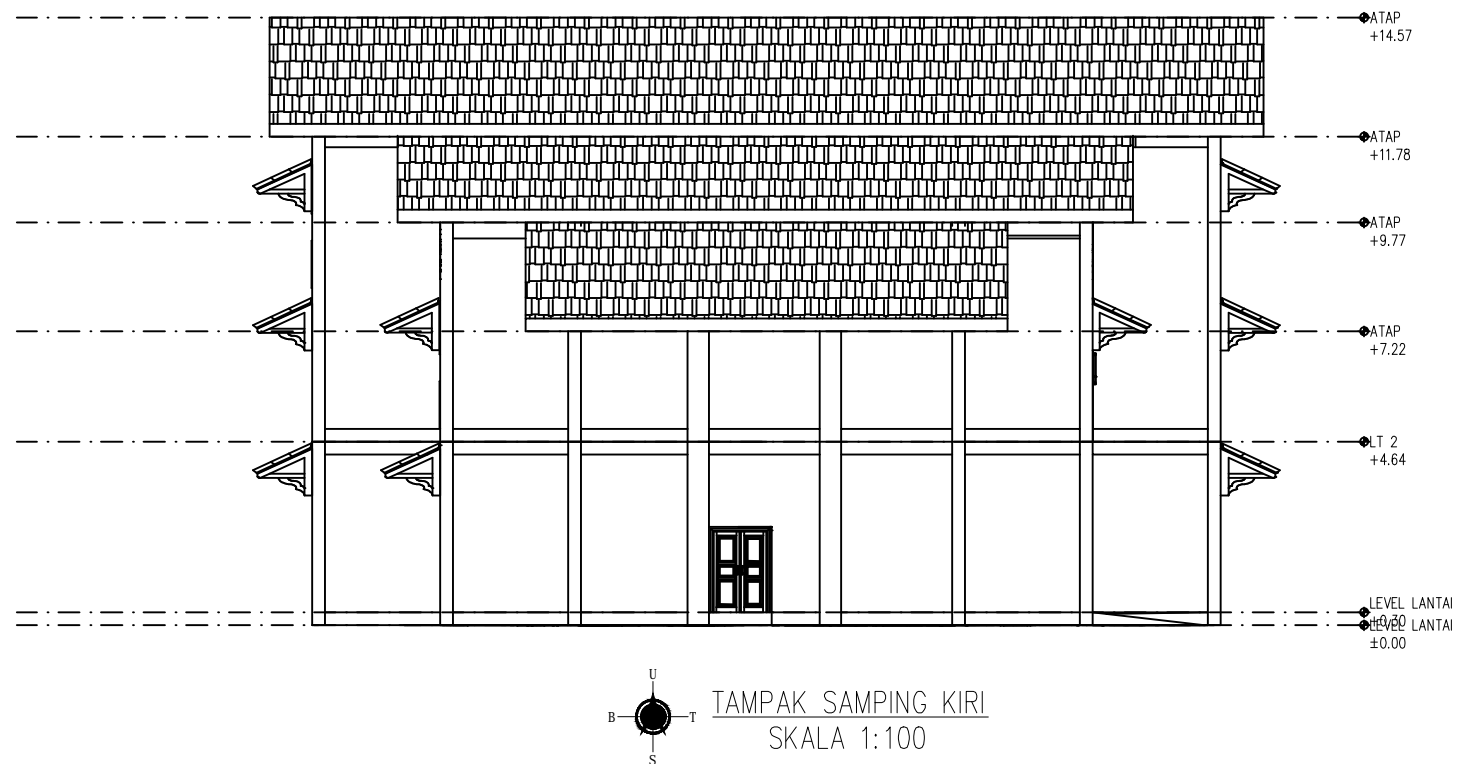

PUSAT BELANJA



INTERIOR



EKSTERIOR



MATAKULIAH

TUGAS AKHIR

JUDUL PERANCANGAN

Perancangan Beach Resort
Tradisional Dengan Pendekatan
Arsitektur Tropis Di Pulau
Kangean

DOSEN PEMBIMBING

Dosen Pembimbing I:
Rofi'i, S.T.,M.T
NIDN 0708047004

Dosen Pembimbing II:
Nurul Fitria Marina,S.T.,M.T
NIDN 0716108703

NAMA MAHASISWA

NURUL CHAFIFAH
NIM 20191332004

CATATAN

NILAI

Halaman

36

Jumlah
Halaman

48



MATAKULIAH

TUGAS AKHIR

JUDUL PERANCANGAN

Perancangan Beach Resort
Tradisional Dengan Pendekatan
Arsitektur Tropis Di Pulau
Kangean

DOSEN PEMBIMBING

Dosen Pembimbing I:
Rofi'i, S.T.,M.T
NIDN 0708047004

Dosen Pembimbing II:
Nurul Fitria Marina,S.T.,M.T
NIDN 0716108703

NAMA MAHASISWA

NURUL CHAFIFAH
NIM 20191332004

CATATAN


NILAI

Halaman

37

Jumlah
Halaman

48

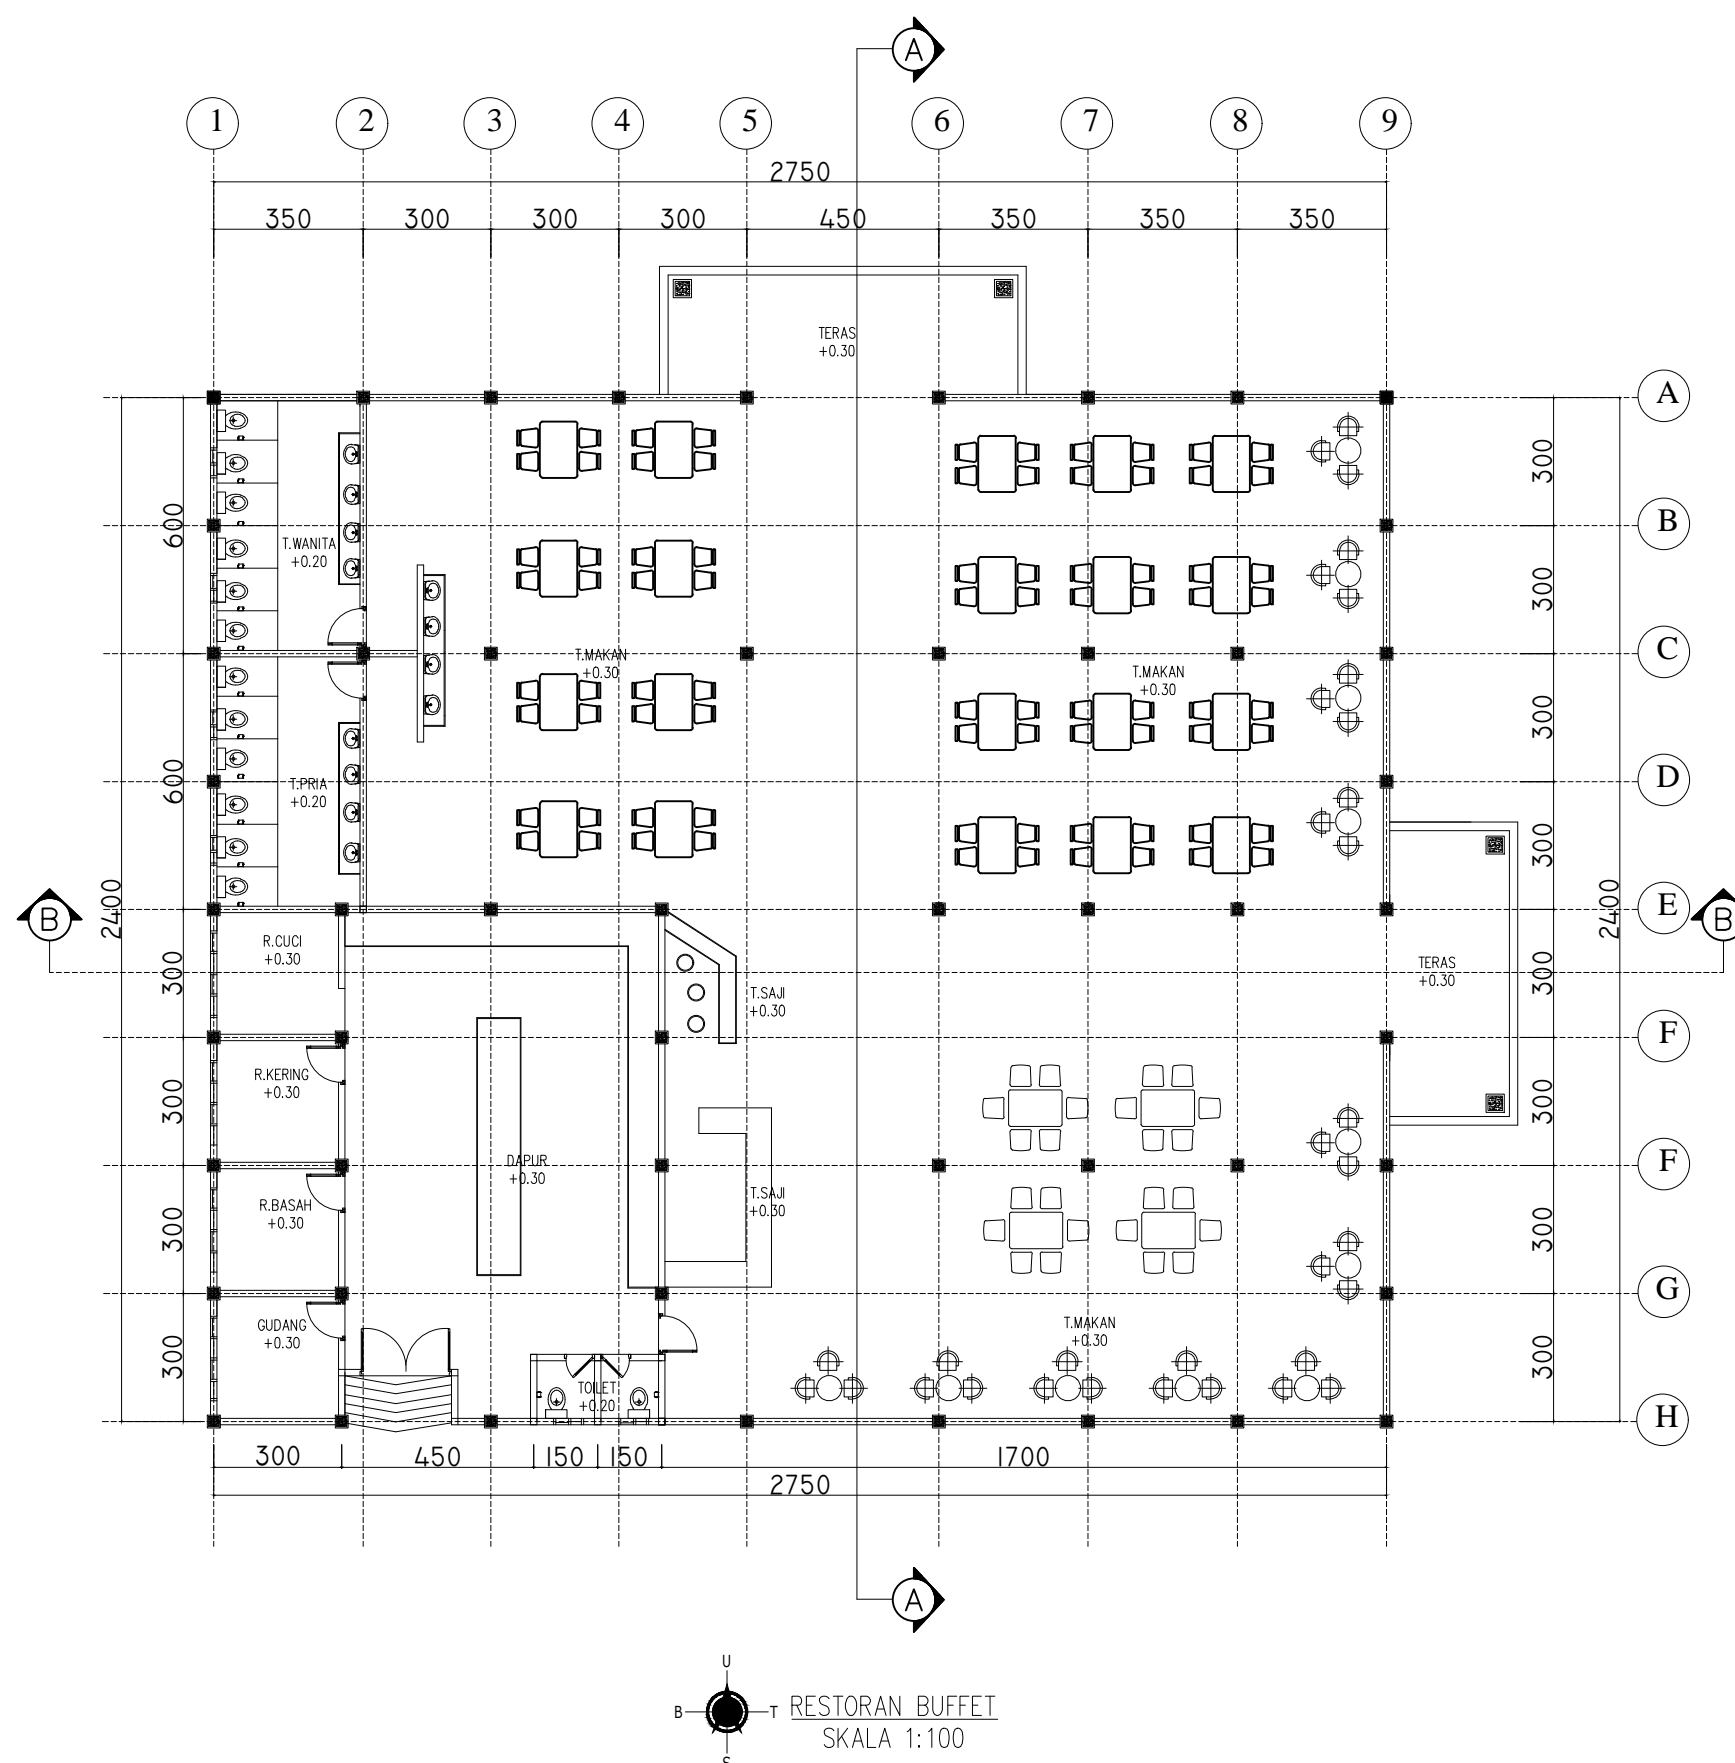



MATAKULIAH

TUGAS AKHIR

JUDUL PERANCANGAN

**Perancangan Beach Resort
Tradisional Dengan Pendekatan
Arsitektur Tropis Di Pulau
Kangean**

DOSEN PEMBIMBING

Dosen Pembimbing I:
Rofi'i, S.T.,M.T
NIDN 0708047004

Dosen Pembimbing II:
Nurul Fitria Marina,S.T.,M.T
NIDN 0716108703

NAMA MAHASISWA

**NURUL CHAFIFAH
NIM 20191332004**

CATATAN



NILAI

Halaman

**Jumlah
Halaman**

38

48

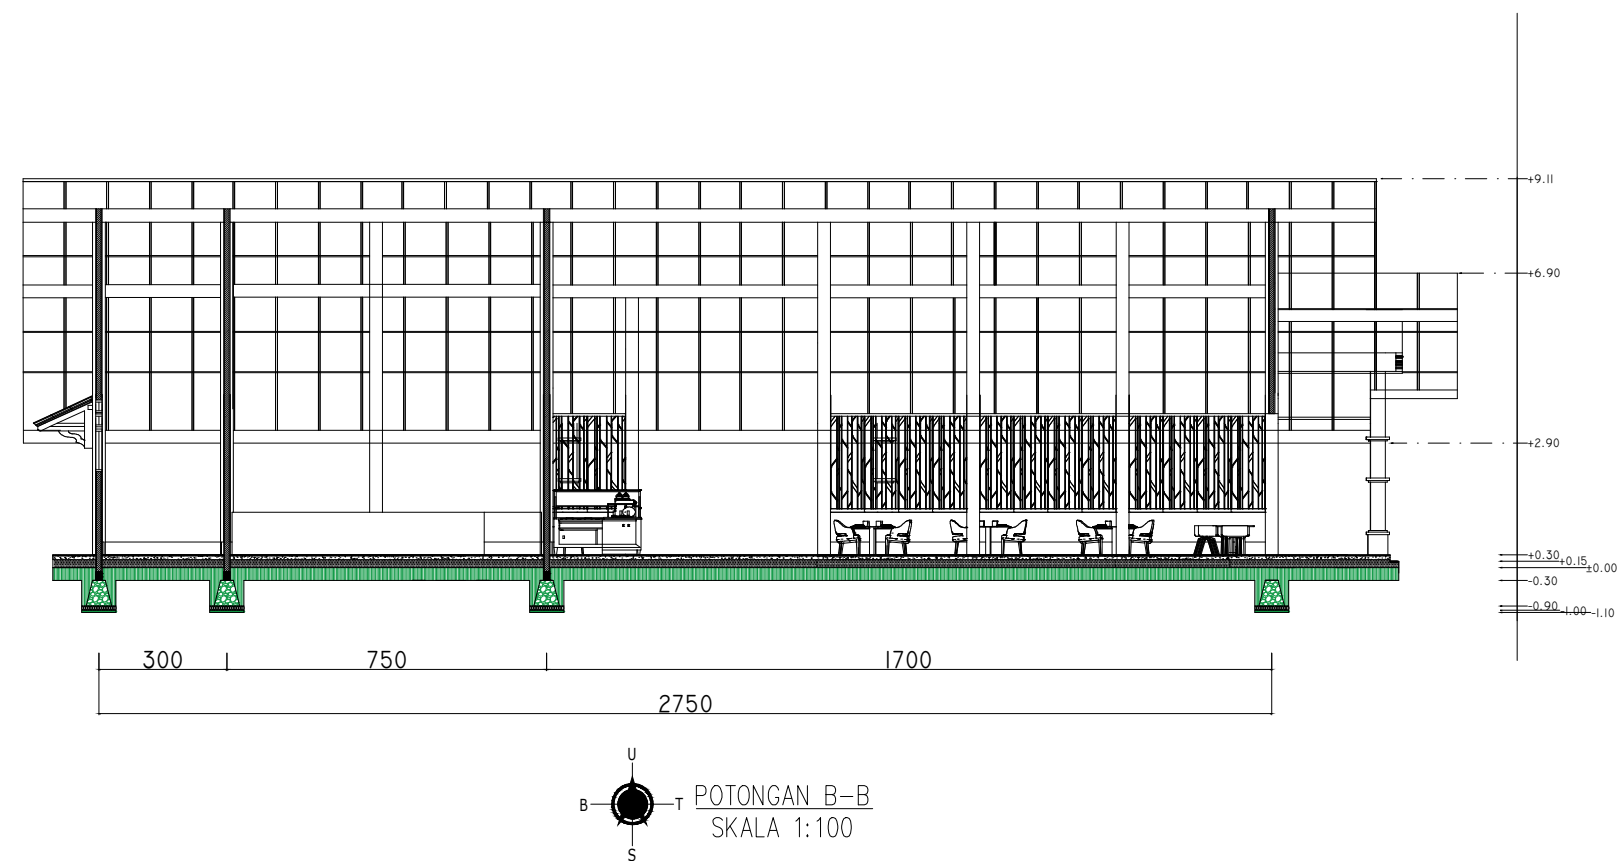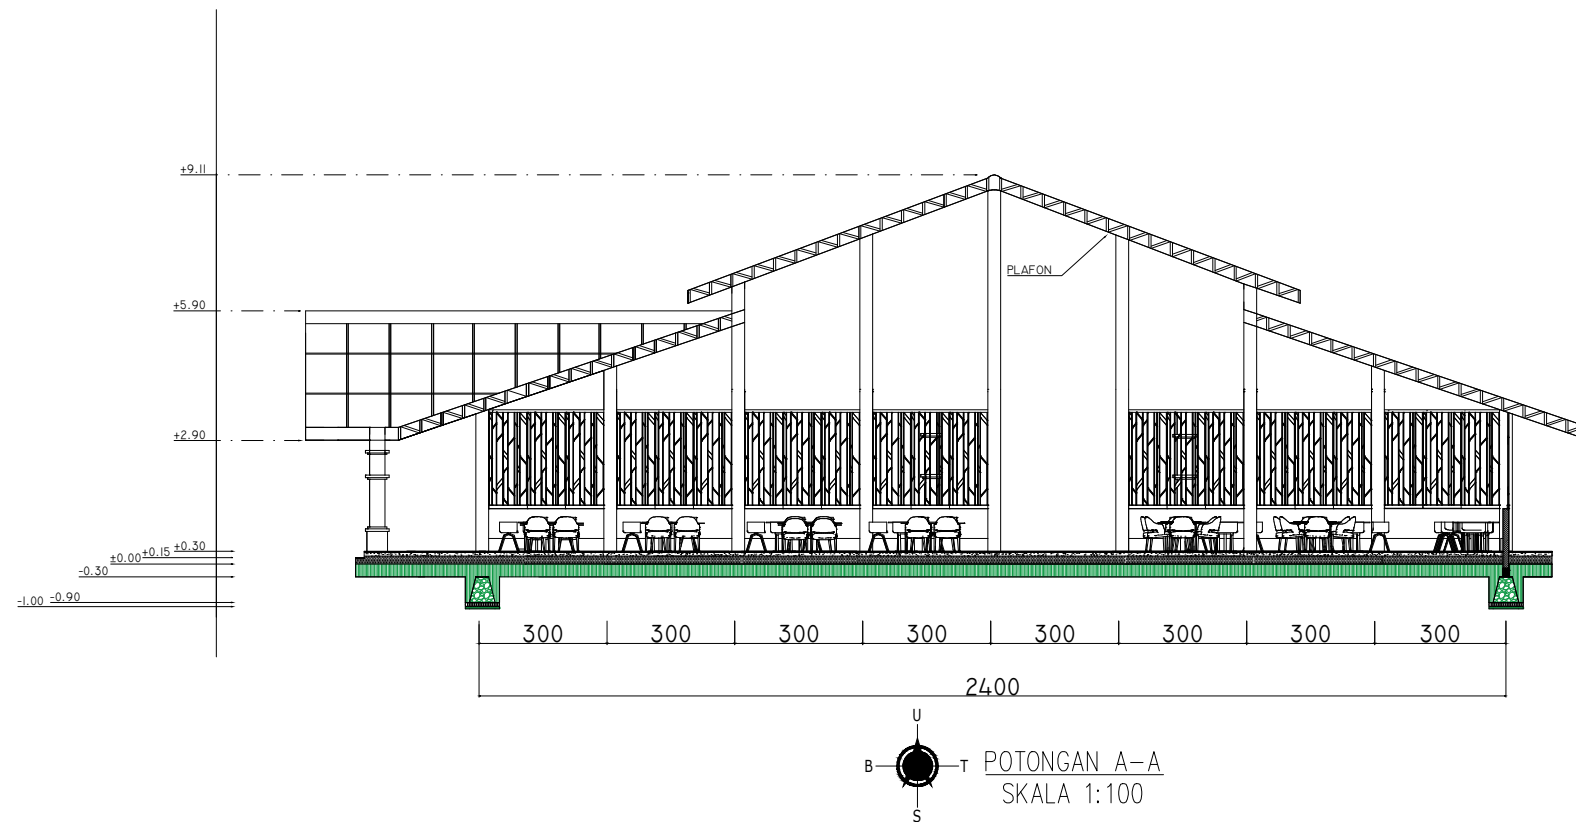



MATAKULIAH

TUGAS AKHIR

JUDUL PERANCANGAN

**Perancangan Beach Resort
Tradisional Dengan Pendekatan
Arsitektur Tropis Di Pulau
Kangean**

DOSEN PEMBIMBING

Dosen Pembimbing I:
Rofi'i, S.T.,M.T
NIDN 0708047004

Dosen Pembimbing II:
Nurul Fitria Marina,S.T.,M.T
NIDN 0716108703

NAMA MAHASISWA

**NURUL CHAFIFAH
NIM 20191332004**

CATATAN



NILAI

Halaman

**Jumlah
Halaman**

39

48

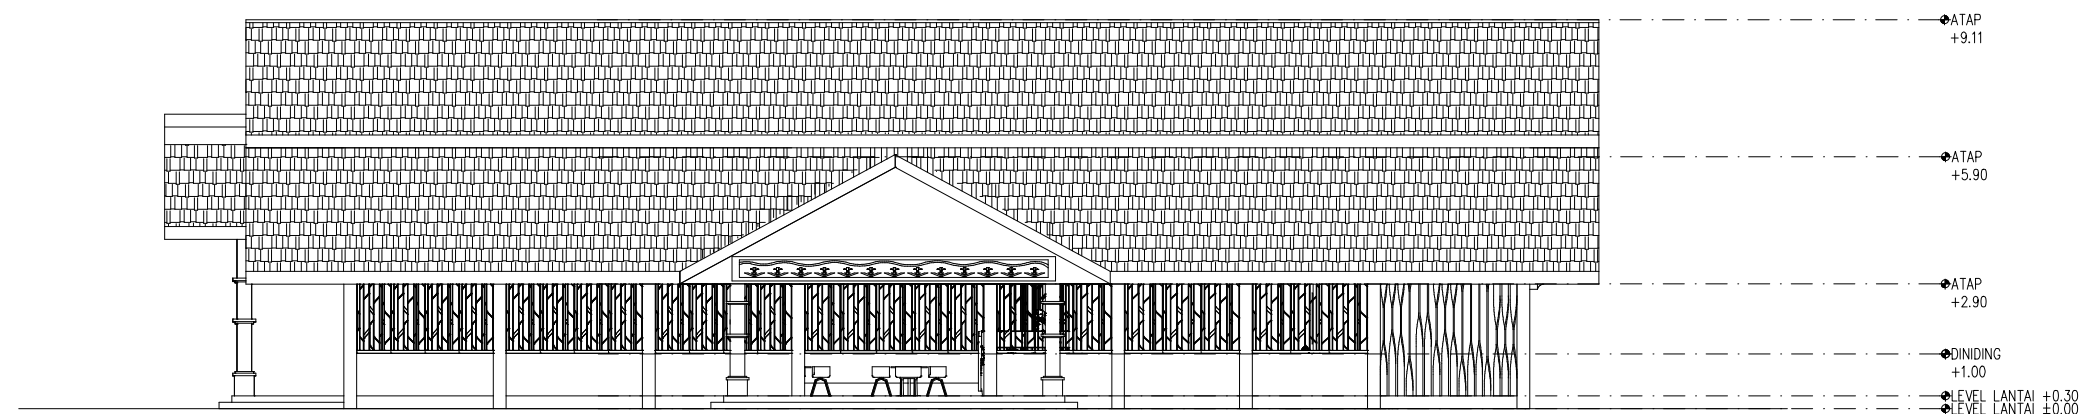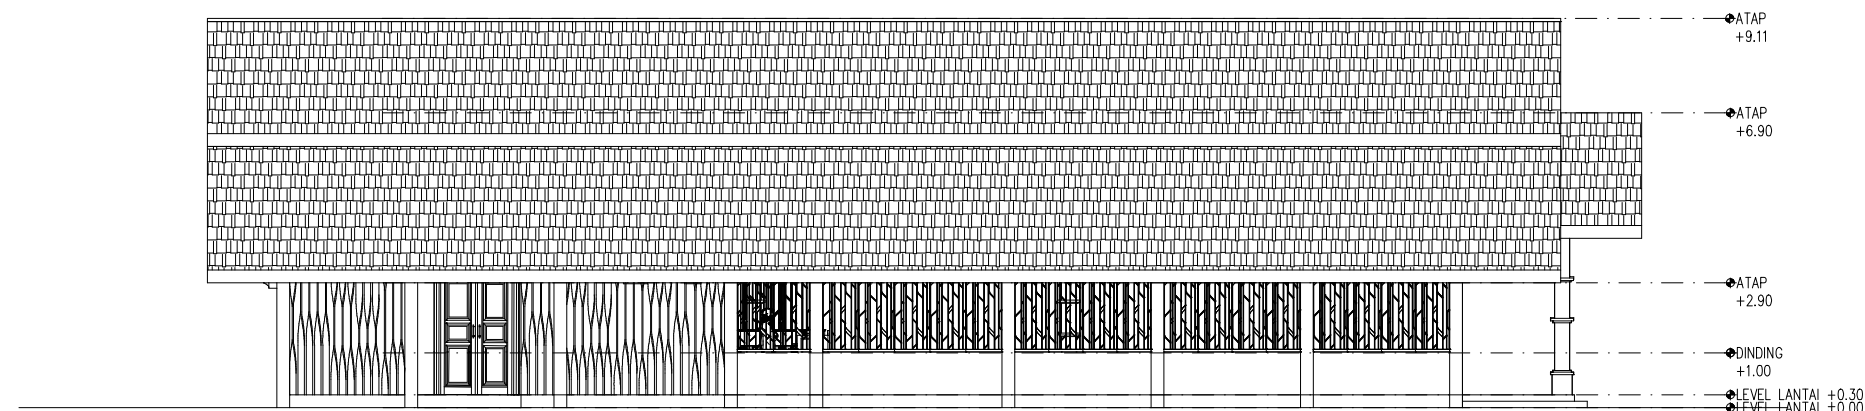



MATAKULIAH

TUGAS AKHIR

JUDUL PERANCANGAN

**Perancangan Beach Resort
Tradisional Dengan Pendekatan
Arsitektur Tropis Di Pulau
Kangean**

DOSEN PEMBIMBING

Dosen Pembimbing I:
Rofi'i, S.T.,M.T
NIDN 0708047004

Dosen Pembimbing II:
Nurul Fitria Marina,S.T.,M.T
NIDN 0716108703

NAMA MAHASISWA

**NURUL CHAFIFAH
NIM 20191332004**

CATATAN


NILAI

Halaman


**Jumlah
Halaman**

40

48

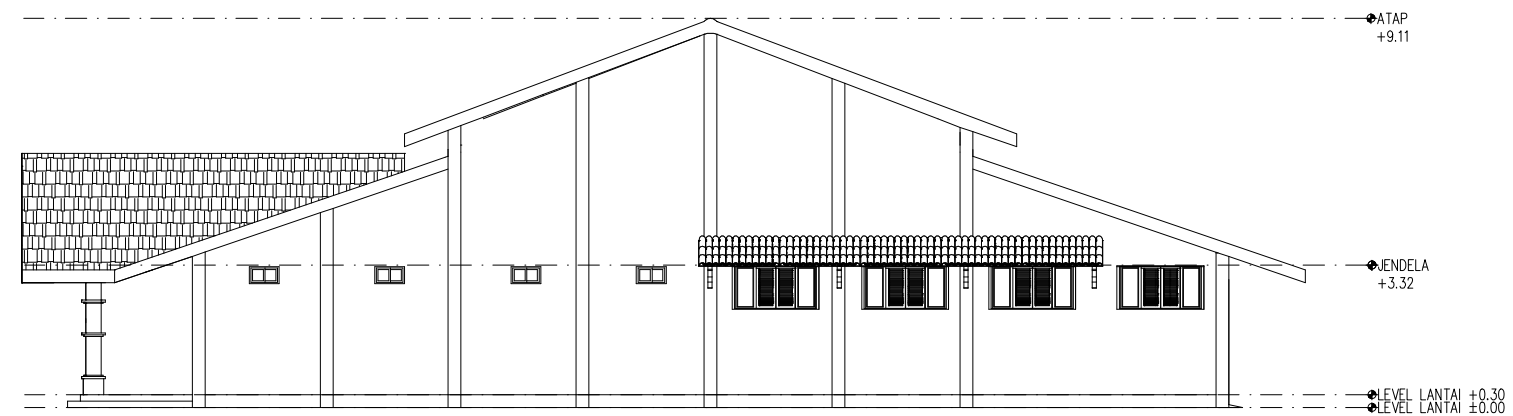

U
B—T
S
TAMPAK BELAKANG
SKALA 1:100

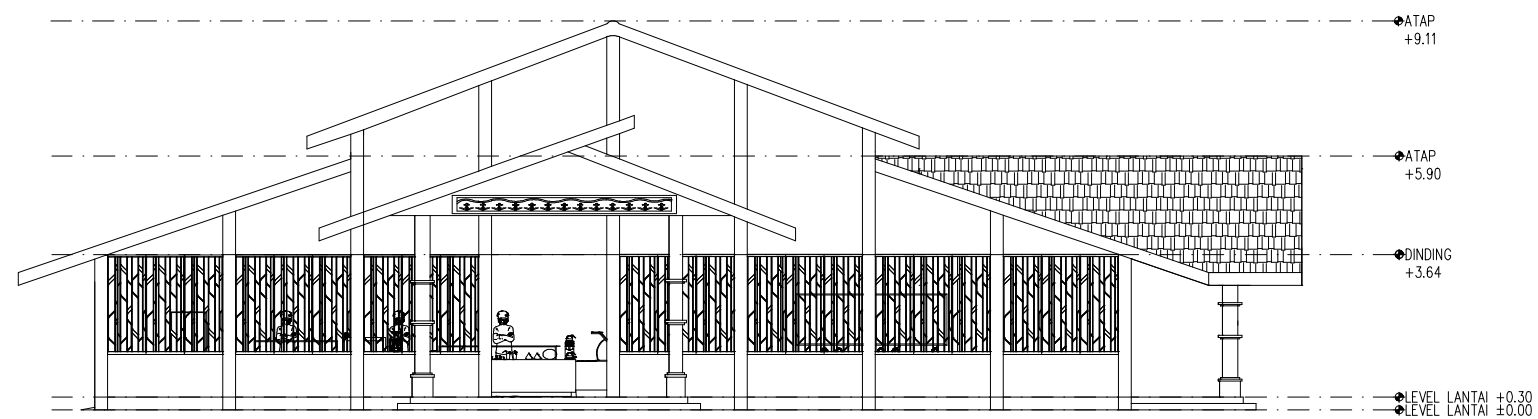

U
B—T
S
TAMPAK DEPAN
SKALA 1:100

RESTORAN BUFFET



INTERIOR



EKSTERIOR



MATAKULIAH

TUGAS AKHIR

JUDUL PERANCANGAN

Perancangan Beach Resort
Tradisional Dengan Pendekatan
Arsitektur Tropis Di Pulau
Kangean

DOSEN PEMBIMBING

Dosen Pembimbing I:
Rofi'i, S.T.,M.T
NIDN 0708047004

Dosen Pembimbing II:
Nurul Fitria Marina,S.T.,M.T
NIDN 0716108703

NAMA MAHASISWA

NURUL CHAFIFAH
NIM 20191332004

CATATAN

NILAI

Halaman

41

Jumlah
Halaman

48



MATAKULIAH

TUGAS AKHIR

JUDUL PERANCANGAN

**Perancangan Beach Resort
Tradisional Dengan Pendekatan
Arsitektur Tropis Di Pulau
Kangean**

DOSEN PEMBIMBING

Dosen Pembimbing I:
Rofi'i, S.T.,M.T
NIDN 0708047004

Dosen Pembimbing II:
Nurul Fitria Marina,S.T.,M.T
NIDN 0716108703

NAMA MAHASISWA

**NURUL CHAFIFAH
NIM 20191332004**

CATATAN


NILAI

Halaman

**Jumlah
Halaman**

42

48

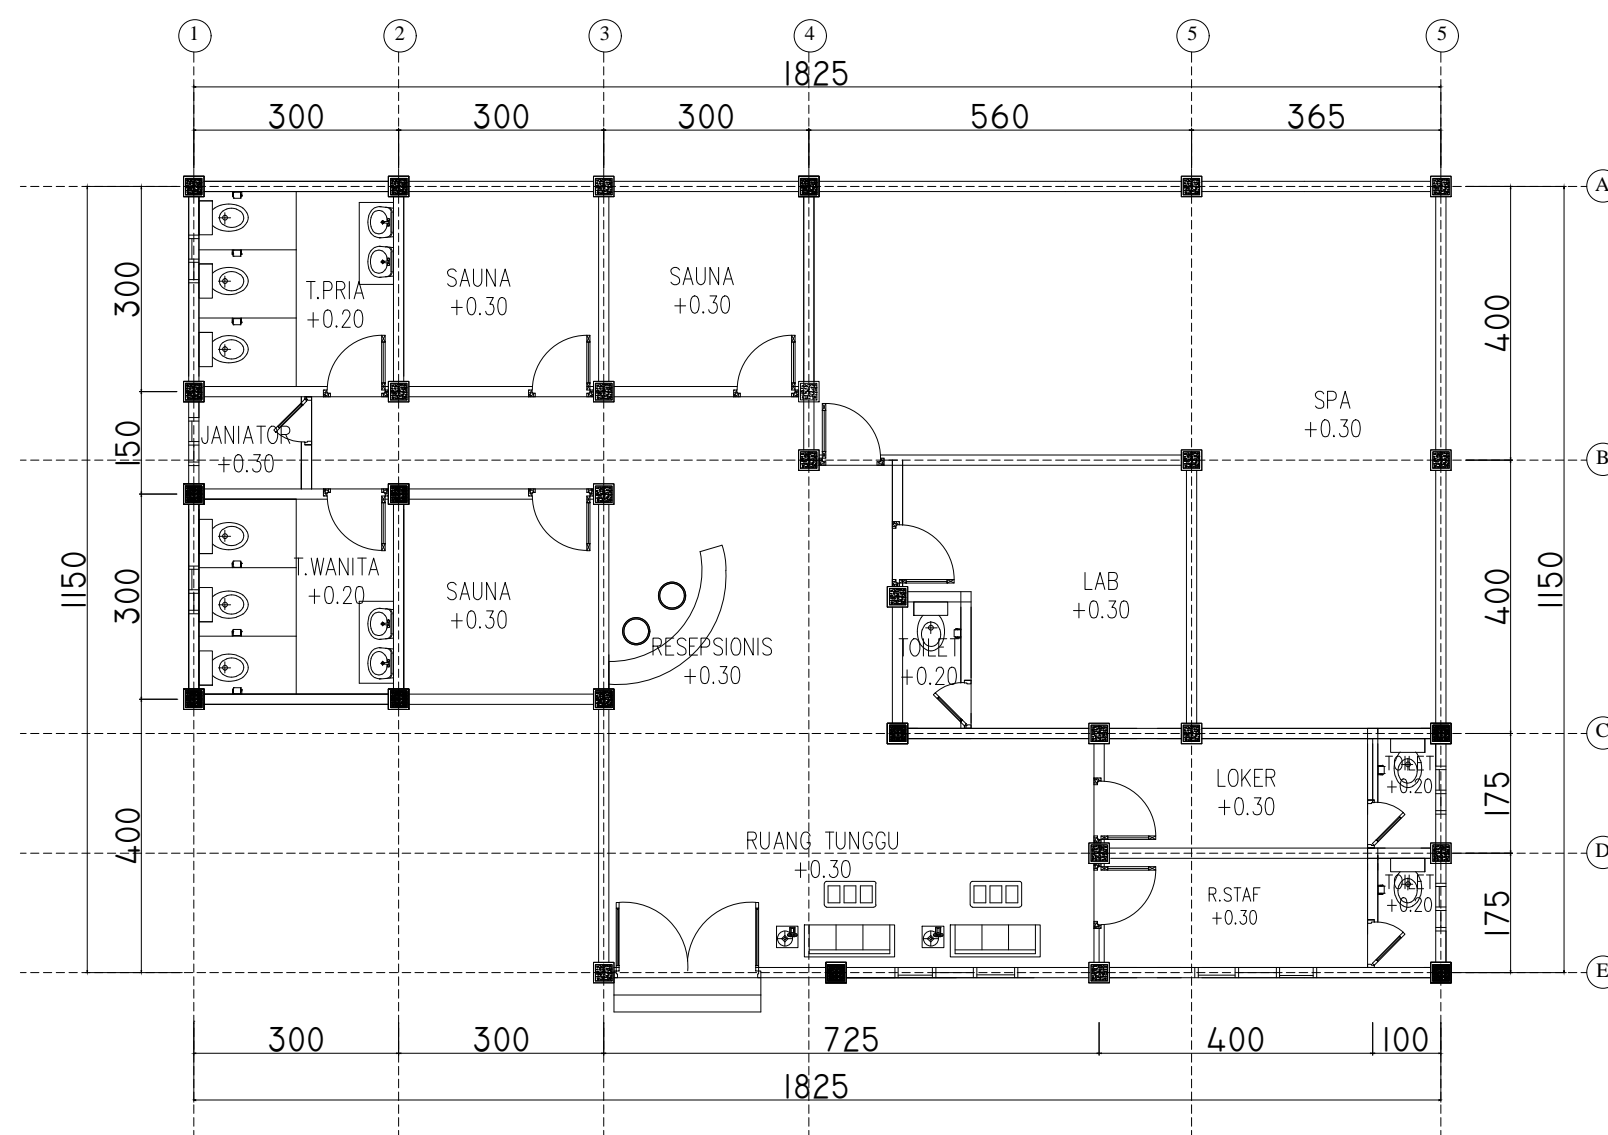

U
B-T
S
SPA DAN SAUNA
SKALA 1:100



MATAKULIAH

TUGAS AKHIR

JUDUL PERANCANGAN

**Perancangan Beach Resort
Tradisional Dengan Pendekatan
Arsitektur Tropis Di Pulau
Kangean**

DOSEN PEMBIMBING

Dosen Pembimbing I:
Rofi'i, S.T.,M.T
NIDN 0708047004

Dosen Pembimbing II:
Nurul Fitria Marina,S.T.,M.T
NIDN 0716108703

NAMA MAHASISWA

**NURUL CHAFIFAH
NIM 20191332004**

CATATAN



NILAI

Halaman

**Jumlah
Halaman**

43

48

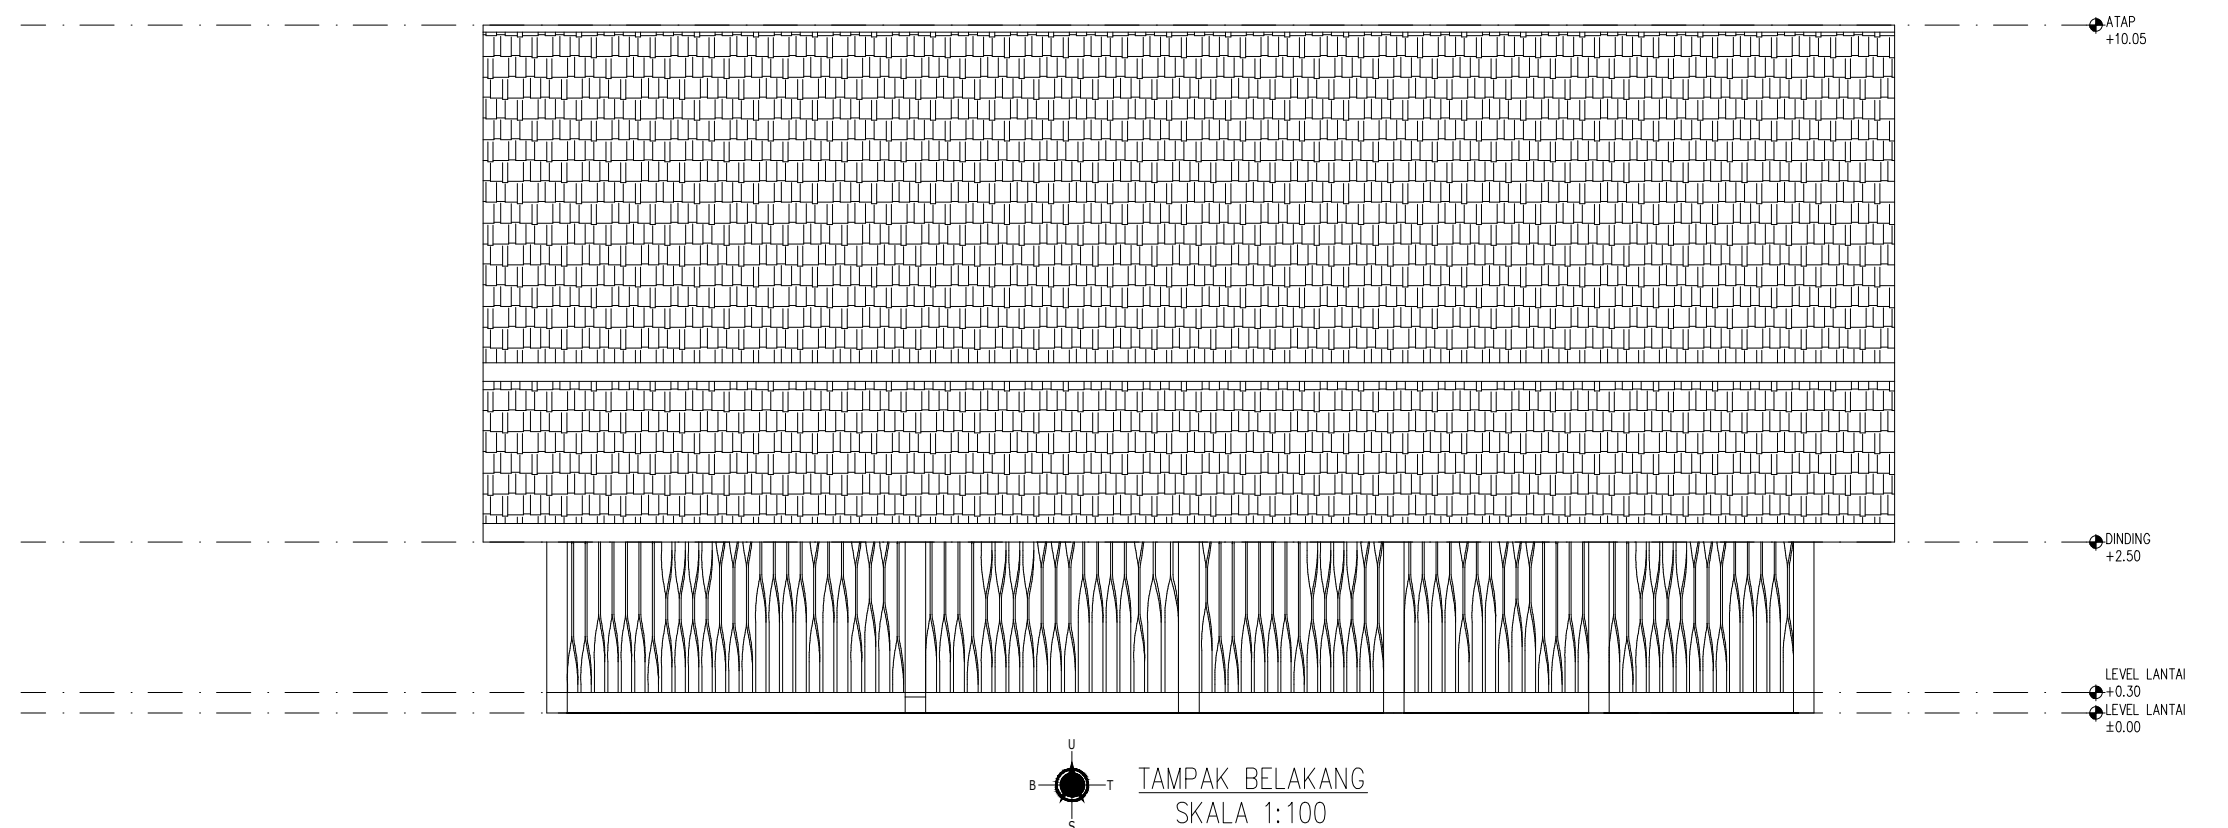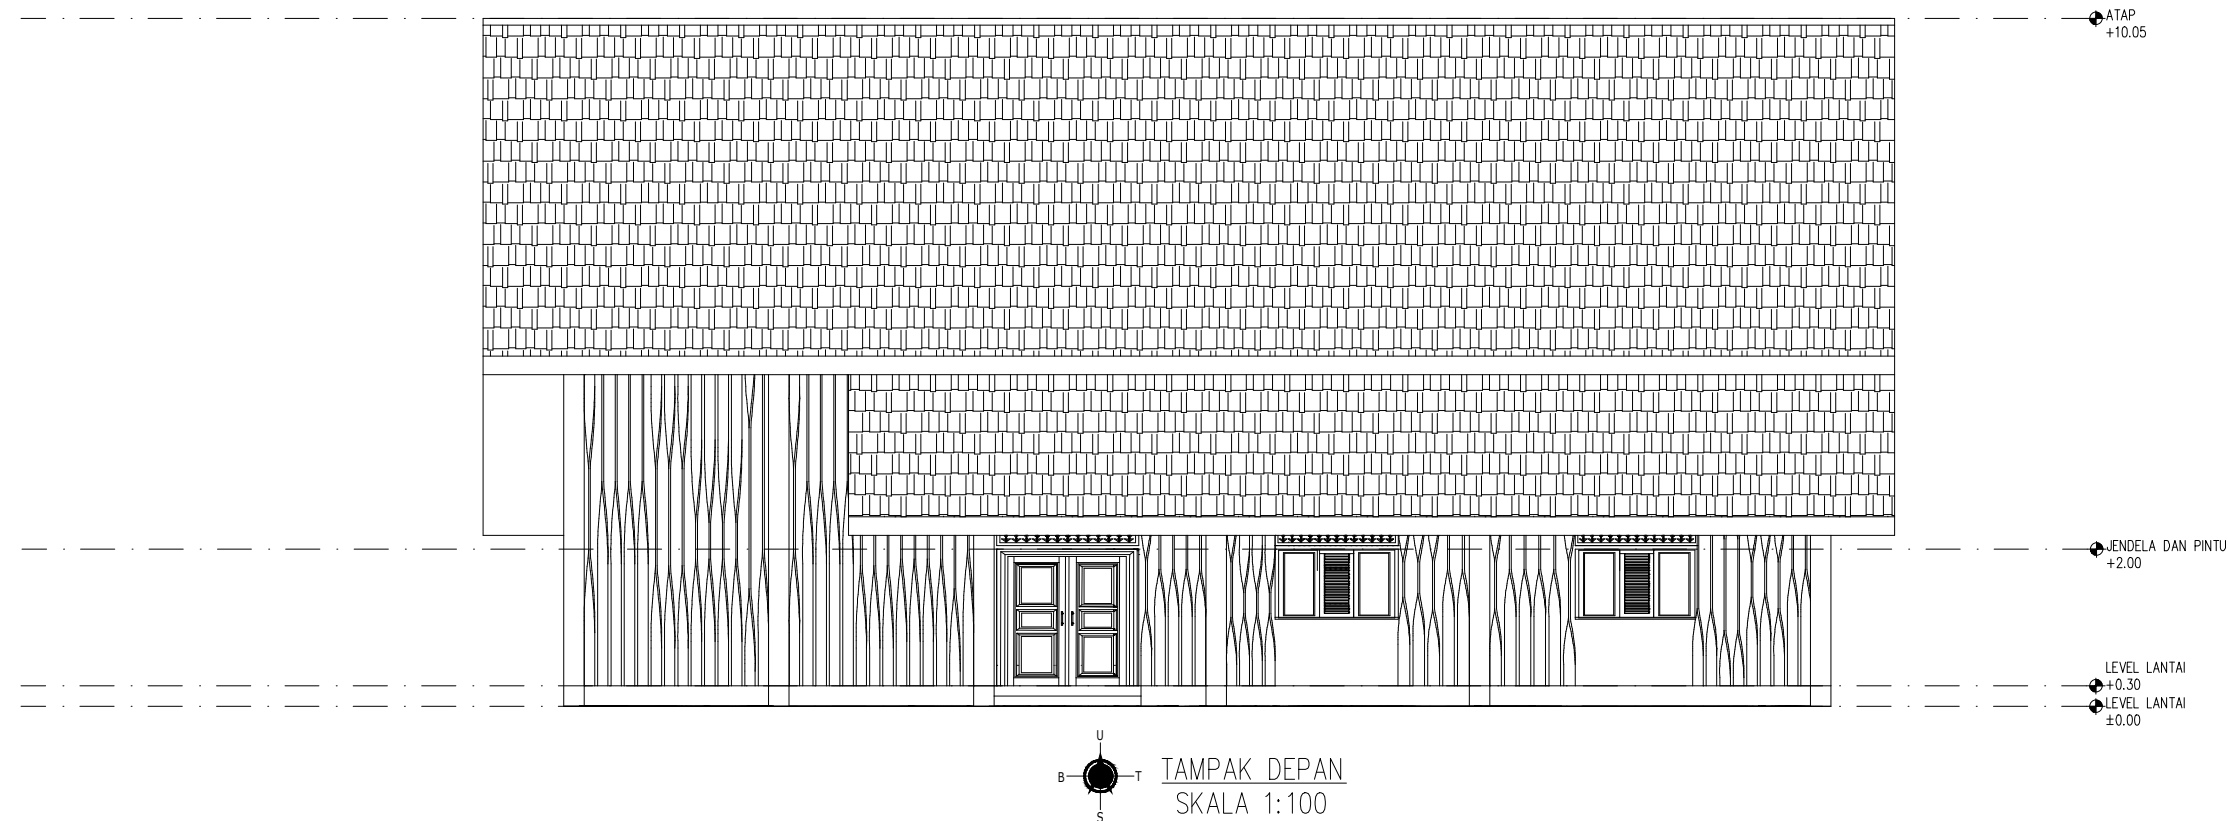



MATAKULIAH

TUGAS AKHIR

JUDUL PERANCANGAN

**Perancangan Beach Resort
Tradisional Dengan Pendekatan
Arsitektur Tropis Di Pulau
Kangean**

DOSEN PEMBIMBING

**Dosen Pembimbing I:
Rofi'i, S.T.,M.T
NIDN 0708047004**

**Dosen Pembimbing II:
Nurul Fitria Marina,S.T.,M.T
NIDN 0716108703**

NAMA MAHASISWA

**NURUL CHAFIFAH
NIM 20191332004**

CATATAN


NILAI

Halaman

**Jumlah
Halaman**

44

48

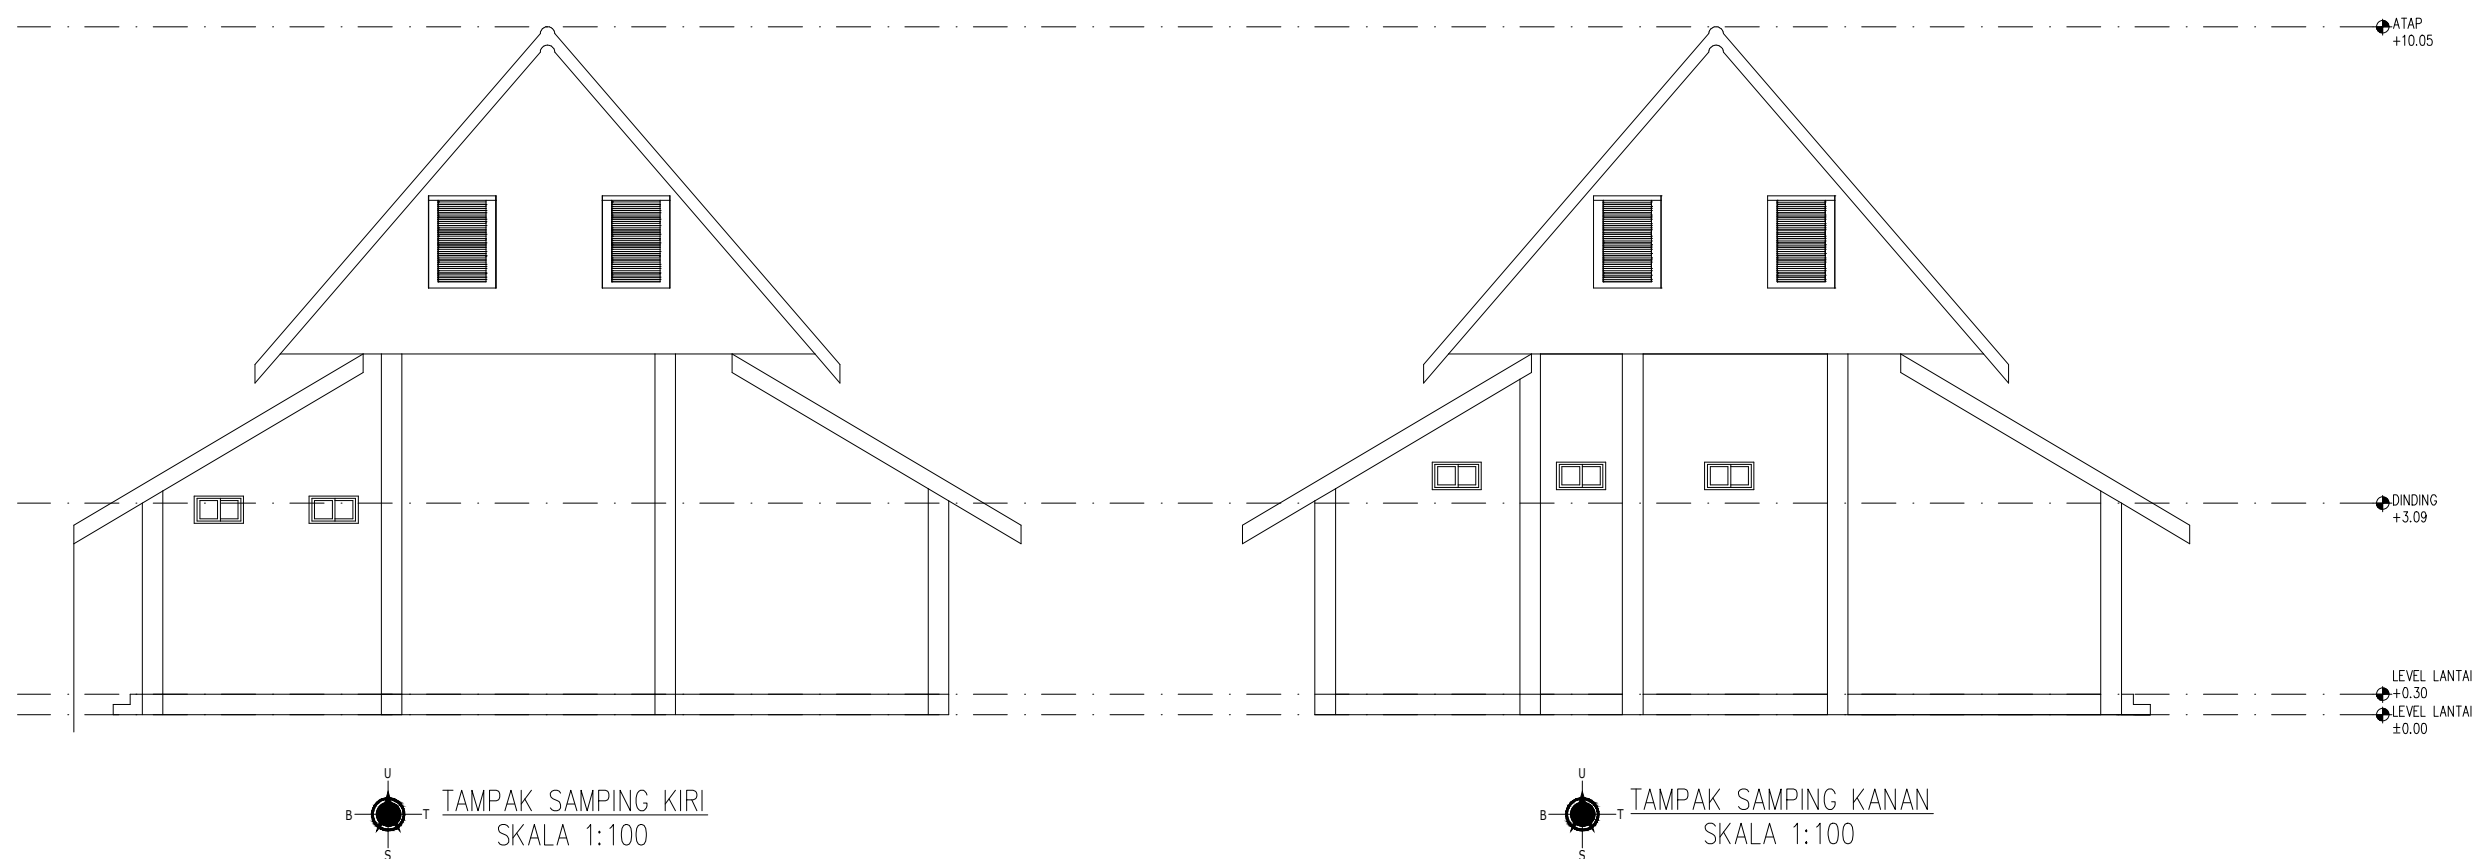

SPA DAN SAUNA



INTERIOR



EKSTERIOR



MATAKULIAH

TUGAS AKHIR

JUDUL PERANCANGAN

**Perancangan Beach Resort
Tradisional Dengan Pendekatan
Arsitektur Tropis Di Pulau
Kangean**

DOSEN PEMBIMBING

**Dosen Pembimbing I:
Rofi'i, S.T.,M.T
NIDN 0708047004**

**Dosen Pembimbing II:
Nurul Fitria Marina,S.T.,M.T
NIDN 0716108703**

NAMA MAHASISWA

**NURUL CHAFIFAH
NIM 20191332004**

CATATAN

NILAI

Halaman

45

**Jumlah
Halaman**

48



PARKIR



MATAKULIAH

TUGAS AKHIR

JUDUL PERANCANGAN

**Perancangan Beach Resort
Tradisional Dengan Pendekatan
Arsitektur Tropis Di Pulau
Kangean**

DOSEN PEMBIMBING

**Dosen Pembimbing I:
Rofi'i, S.T.,M.T
NIDN 0708047004**

**Dosen Pembimbing II:
Nurul Fitria Marina,S.T.,M.T
NIDN 0716108703**

NAMA MAHASISWA

**NURUL CHAFIFAH
NIM 20191332004**

CATATAN

NILAI

Halaman

**Jumlah
Halaman**

46

48

PANTAI



GATE



MATAKULIAH

TUGAS AKHIR

JUDUL PERANCANGAN

**Perancangan Beach Resort
Tradisional Dengan Pendekatan
Arsitektur Tropis Di Pulau
Kangean**

DOSEN PEMBIMBING

**Dosen Pembimbing I:
Rofi'i, S.T.,M.T
NIDN 0708047004**

**Dosen Pembimbing II:
Nurul Fitria Marina,S.T.,M.T
NIDN 0716108703**

NAMA MAHASISWA

**NURUL CHAFIFAH
NIM 20191332004**

CATATAN

NILAI

Halaman

47

**Jumlah
Halaman**

48



TAMAN



3D



MATAKULIAH

TUGAS AKHIR

JUDUL PERANCANGAN

**Perancangan Beach Resort
Tradisional Dengan Pendekatan
Arsitektur Tropis Di Pulau
Kangean**

DOSEN PEMBIMBING

**Dosen Pembimbing I:
Rofi'i, S.T.,M.T
NIDN 0708047004**

**Dosen Pembimbing II:
Nurul Fitria Marina,S.T.,M.T
NIDN 0716108703**

NAMA MAHASISWA

**NURUL CHAFIFAH
NIM 20191332004**

CATATAN

NILAI

Halaman

48

**Jumlah
Halaman**

48