



LAMPIRAN GAMBAR KERJA

ZUHRUFATIL JANNAH

SITE PLAN



MATAKULIAH

TUGAS AKHIR

JUDUL PERANCANGAN

Pengembangan Wisata 'Ecoatik
Dengan Konsep Arsitektur Neo Vernakular
Di Mombhu Pulau Bawean

DOSEN PEMBIMBING

Dosen Pembimbing I:
Fitria Cuyun Nugrahini, S.T., M.T
NID/NIDN 0717027805

Dosen Pembimbing II:
Nurul Fitria Maria, S.T., M.T
NID/NIDN 0716208705

NAMA MAHASISWA

ZUHRUFATIL JANNAH
NIM 20191.332005

CATATAN

NILAI

Halaman	Jumlah Halaman

LAYOUT



MATAKULIAH

TUGAS AKHIR

JUDUL PERANCANGAN

Pengembangan Wisata 'Etnatik'
Dengan Konsep Arsitektur Neo Vernakular
Di Mombhuul Pulau Bawean

DOSEN PEMBIMBING

Dosen Pembimbing I:
Fitria Canggih Nugrahini, S.T., M.T.
NID/NIDN 0717025905

Dosen Pembimbing II:
Nurul Fitria Maria, S.T., M.T.
NID/NIDN 0716208703

NAMA MAHASISWA


ZUHRUFATIL JANNAH
NIM 20191332005

CATATAN

NILAI

Halaman

Jumlah
Halaman

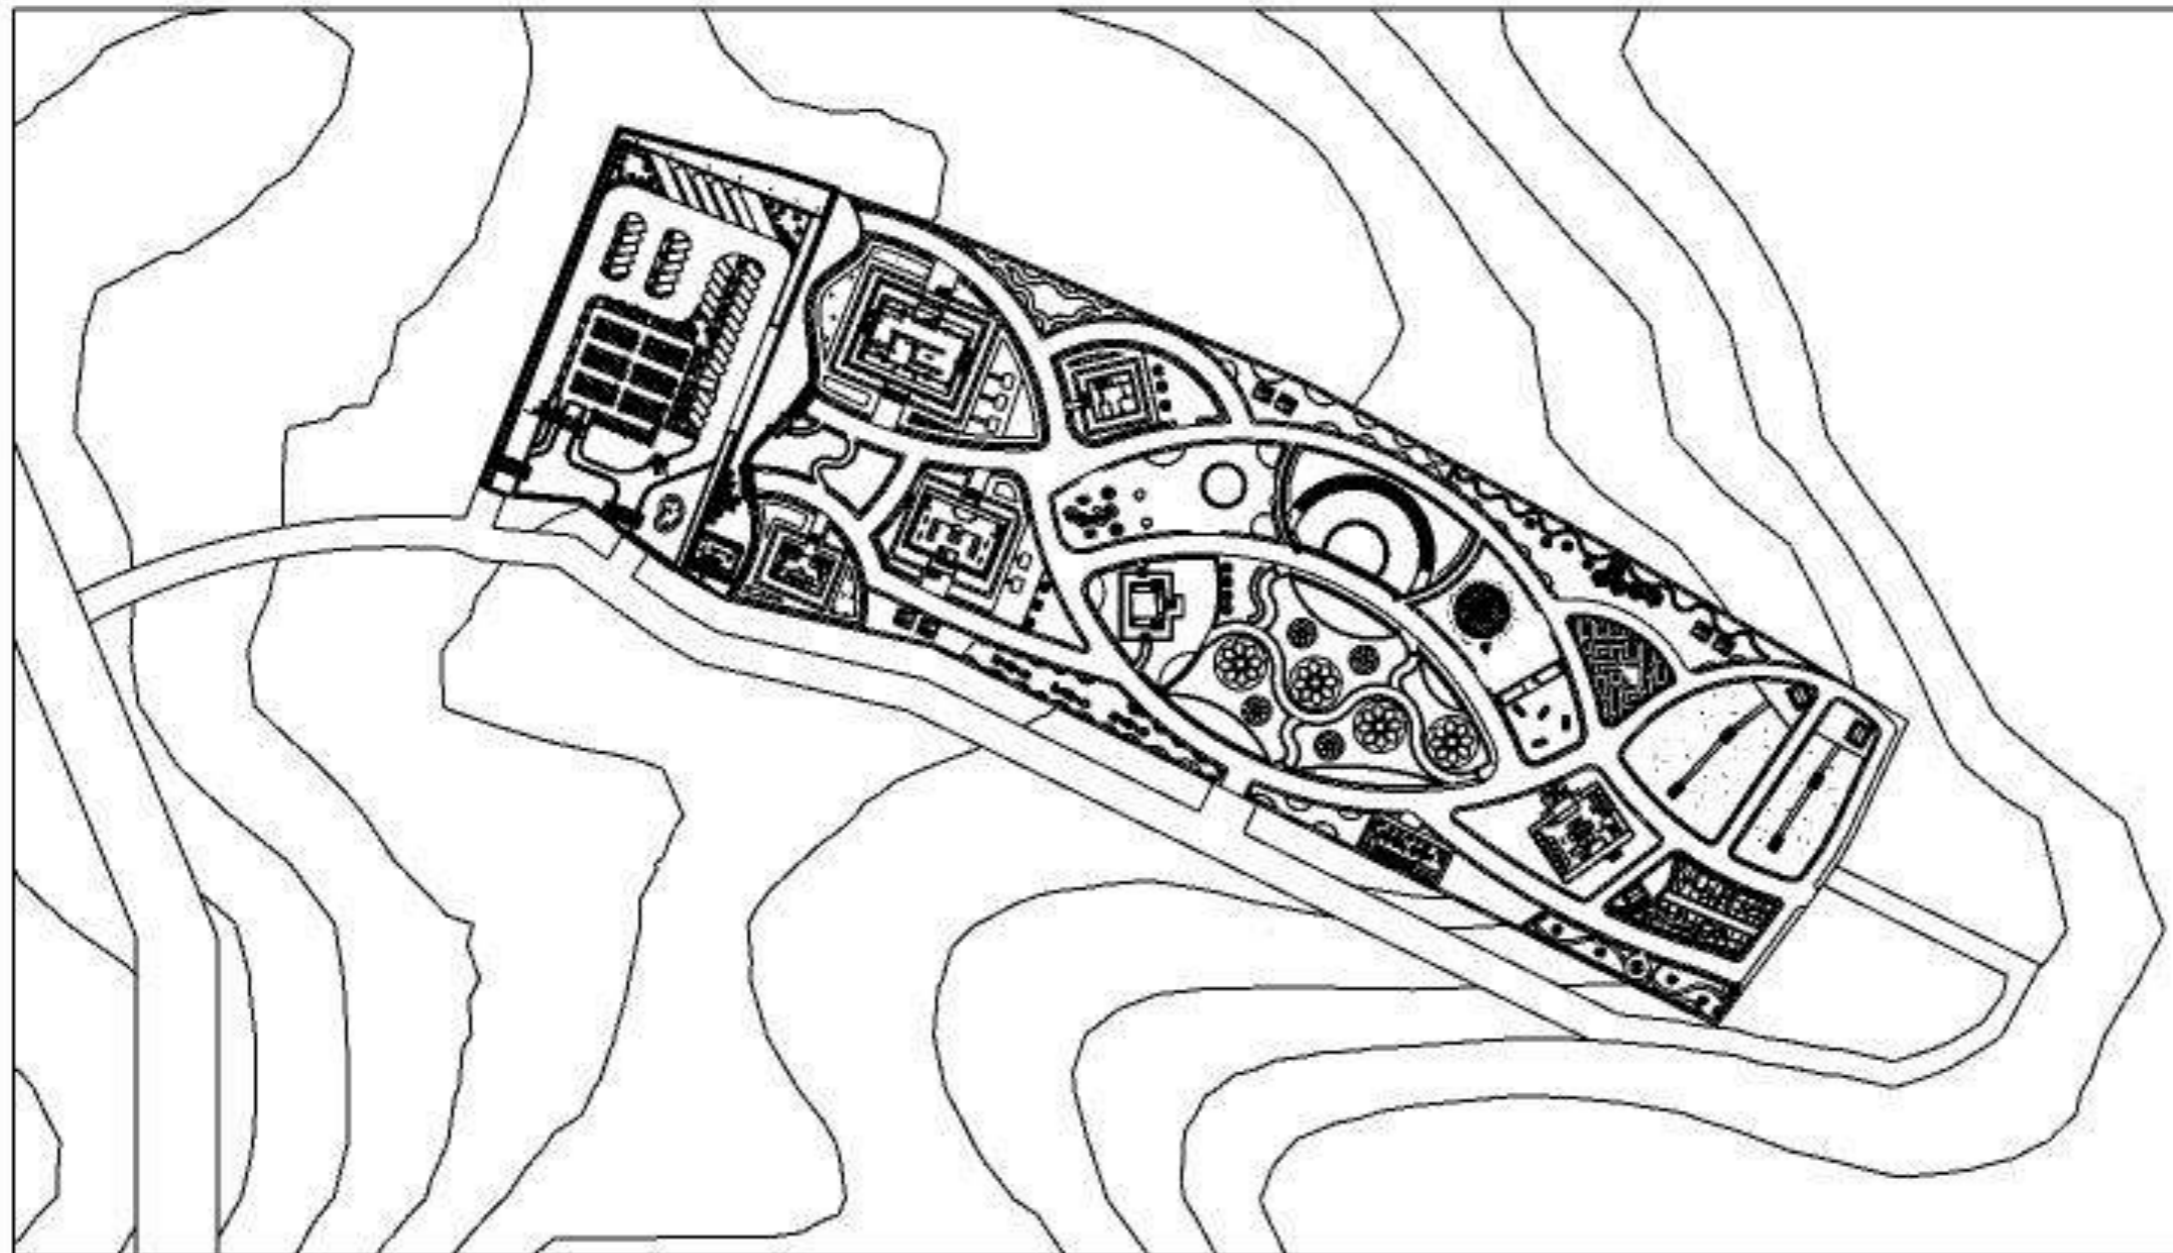



MATAKULIAH

TUGAS AKHIR

JUDUL PERANCANGAN

Pengembangan Wisata Umatik
Dengan Konsep Arsitektur Neo Vernakular
Di Mambuli Pulau Bawean

DOSEN PEMBIMBING

Dosen Pembimbing I:
Fitria Christa Nugrahini, S.T., M.T.
NID: NID N 4071427905

Dosen Pembimbing II:
Nurul Fitria Marina, S.T., M.T.
NID: NID N 40716208705

NAMA MAHASISWA


ZUHRUFATIL JANNAH
NIM 20191332005

CATATAN

NILAI

Halaman

Jumlah
Halaman

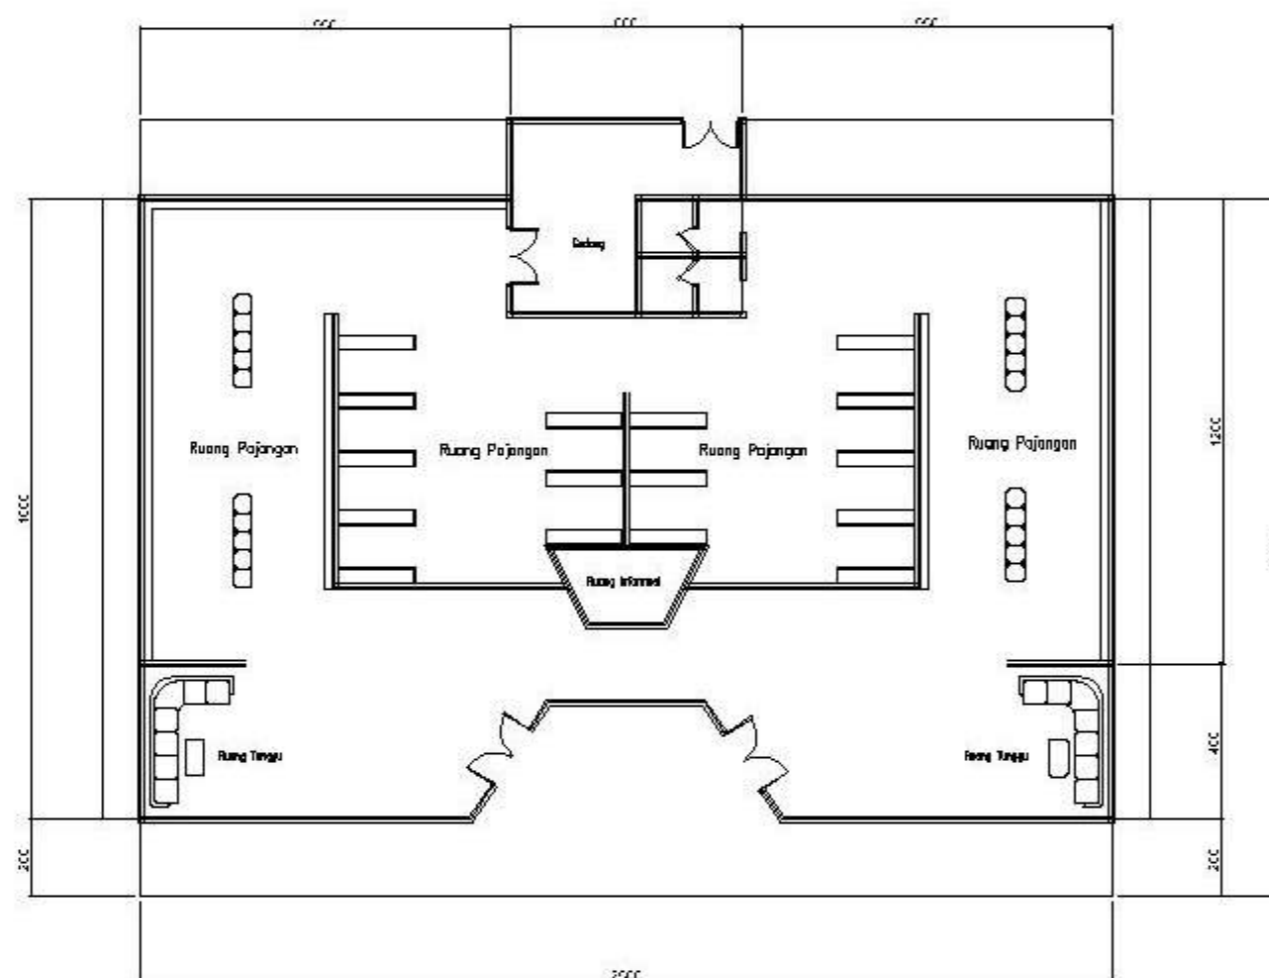

DENAH GALERI ETNIK 2D

SKALA 1:100



MATAKULIAH

TUGAS AKHIR

JUDUL PERANCANGAN

Pengembangan Wisata 'Etnik'
Dengan Konsep Arsitektur Neo Vernakular
Di Mambulu Pulau Bawean

DOSEN PEMBIMBING

Dosen Pembimbing I:
Fitria Chayita Nugrahini, S.T., M.T.
NID: NIDN 4071402905

Dosen Pembimbing II:
Nurul Fritia Marissa, S.T., M.T.
NID: NIDN 40716208705

NAMA MAHASISWA


ZUHRUFATIL JANNAH
NIM 20191332005

CATATAN

NILAI

Halaman

Jumlah
Halaman

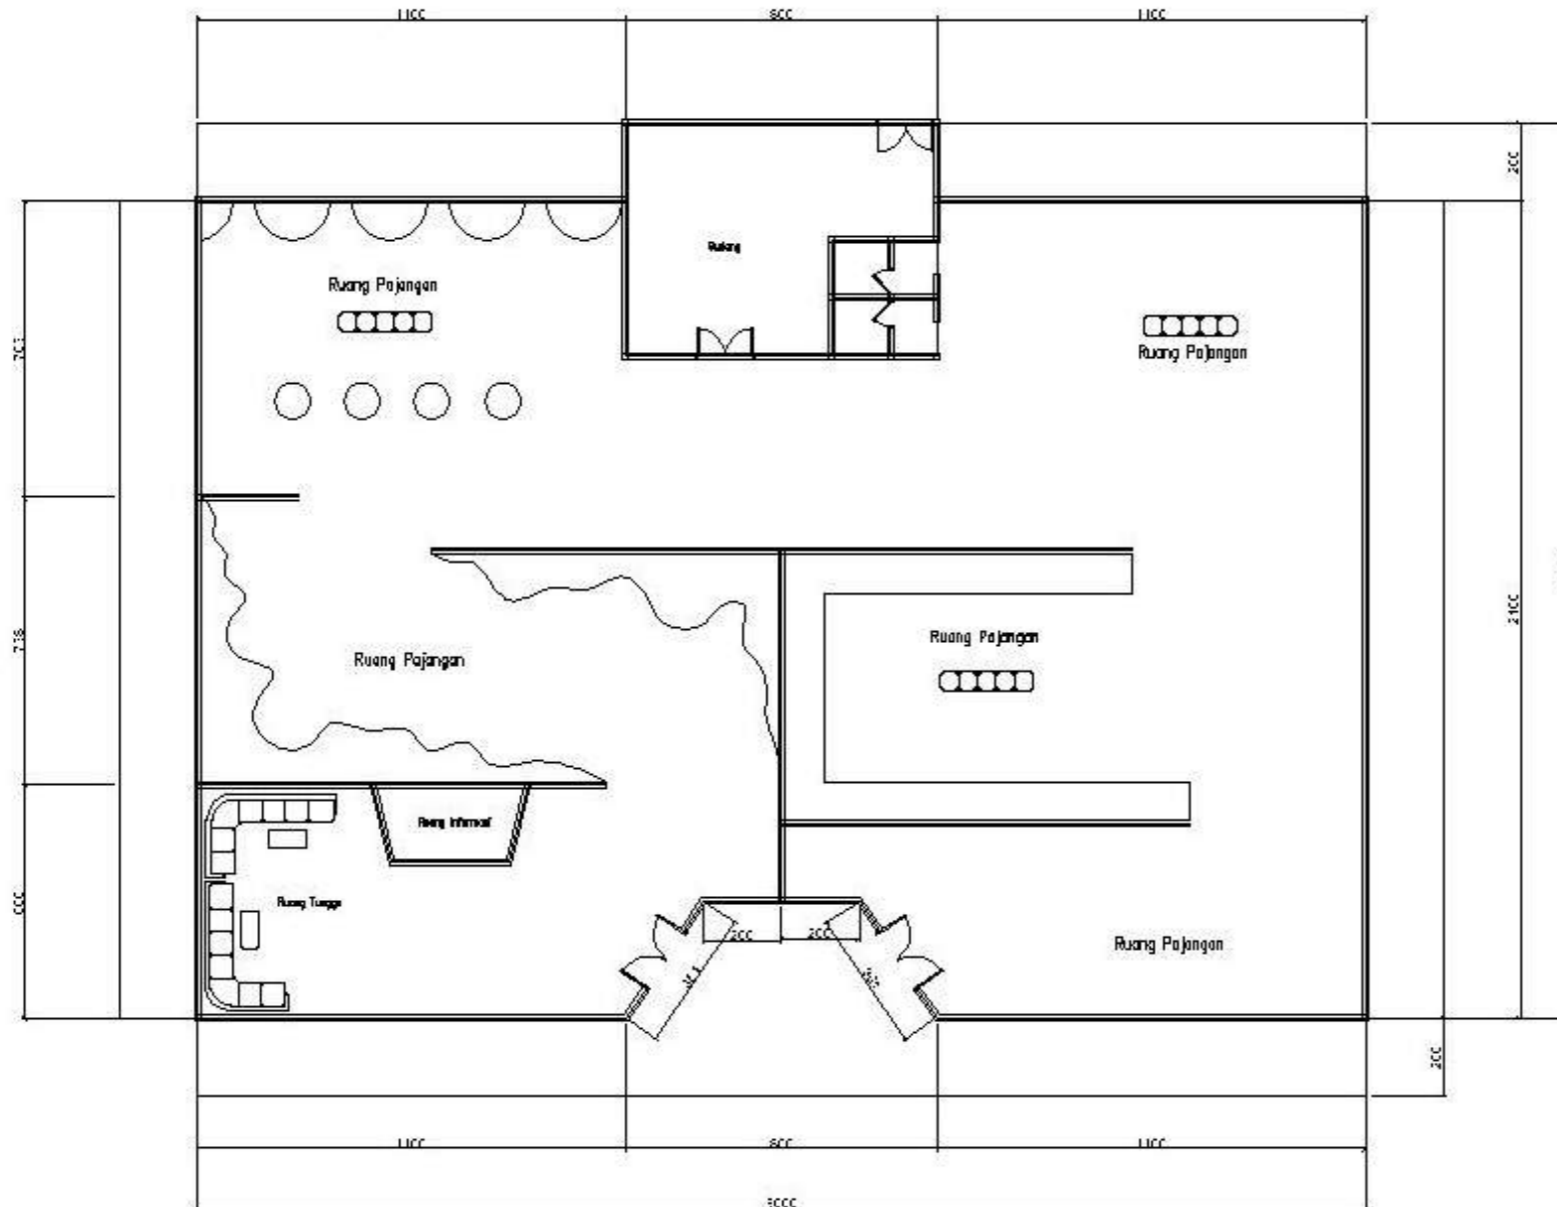

DENAH GALERI ETNIK 3D

SKALA 1:100



MATAKULIAH

TUGAS AKHIR

JUDUL PERANCANGAN

Pengembangan Wisata 'Lematik
Dengan Konsep Arsitektur Neo Vernakular
Di Mombul Pulau Bawean

DOSEN PEMBIMBING

Dosen Pembimbing I:
Fitria Cuyun Nugrahini, S.T., M.T
NID: NIDN 4071402905

Dosen Pembimbing II:
Nurul Fitria Marisa, S.T., M.T
NID: NIDN 4071620890

NAMA MAHASISWA


ZUHRUFATIL JANNAH
NIM 20191332005

CATATAN


NILAI

Halaman

Jumlah
Halaman

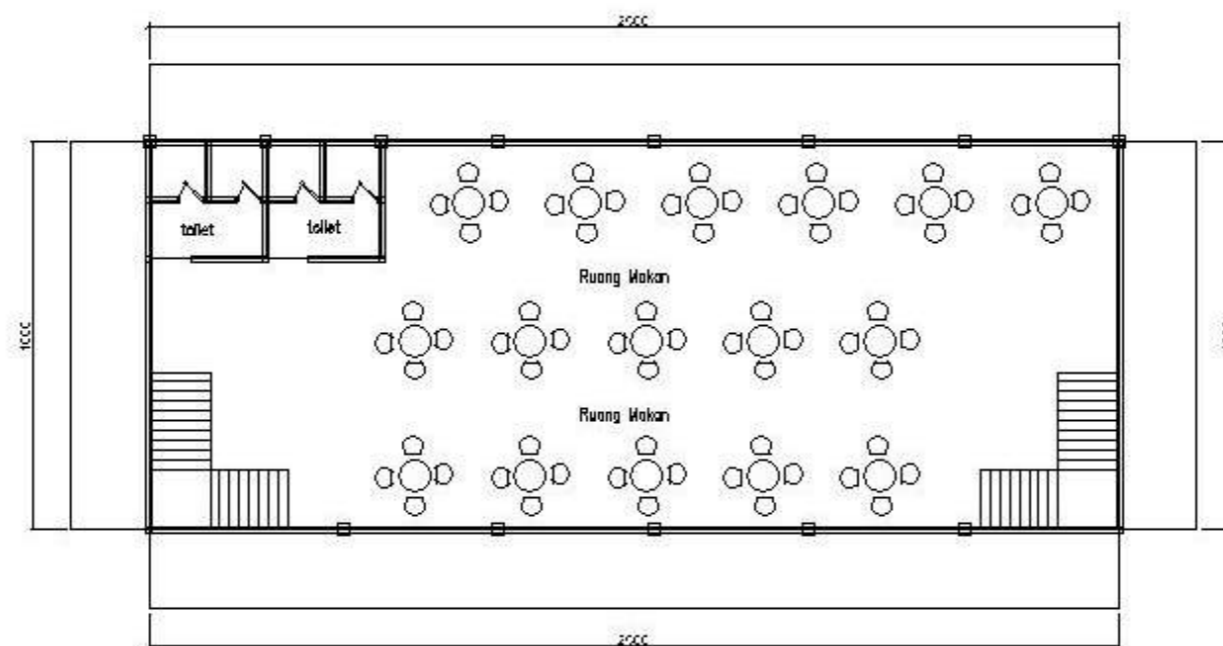

DENAH LANTAI 1

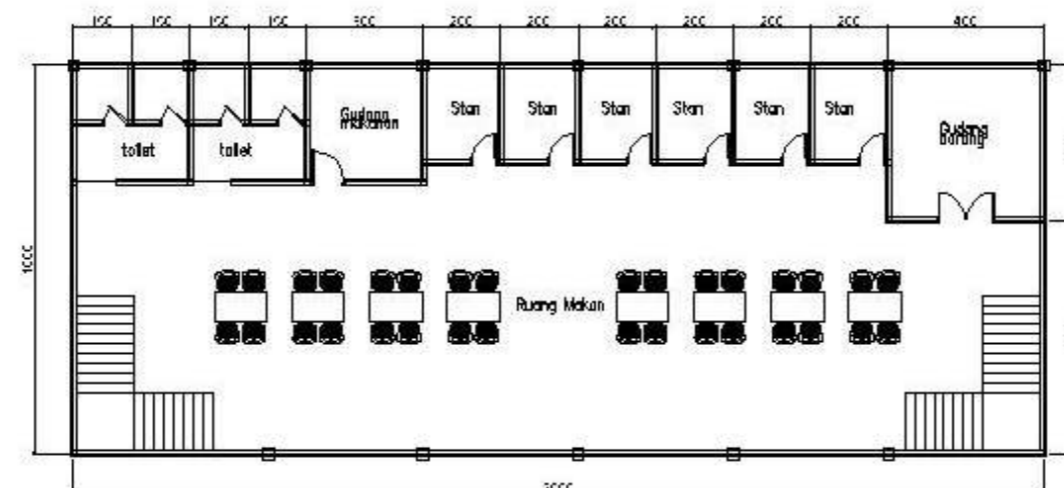

DENAH LANTAI 2

DENAH FOODCOURT

SKALA 1:100



MATAKULIAH

TUGAS AKHIR

JUDUL PERANCANGAN

Pengembangan Wisata 'Ecomatik'
Dengan Konsep Arsitektur Neo-Yernakular
Di Mombhuil Pulau Bawean

DOSEN PEMBIMBING

Dosen Pembimbing I:
Fitria Cahyul Nugrahini, S.T., M.T.
NIP: NIDN 0717027905

Dosen Pembimbing II:
Nurul Fitria Marina, S.T., M.T.
NIP: NIDN 0716208740

NAMA MAHASISWA


ZUHRUFATIL JANNAH
NIM 20191332005

CATATAN

NILAI

Halaman

Jumlah
Halaman

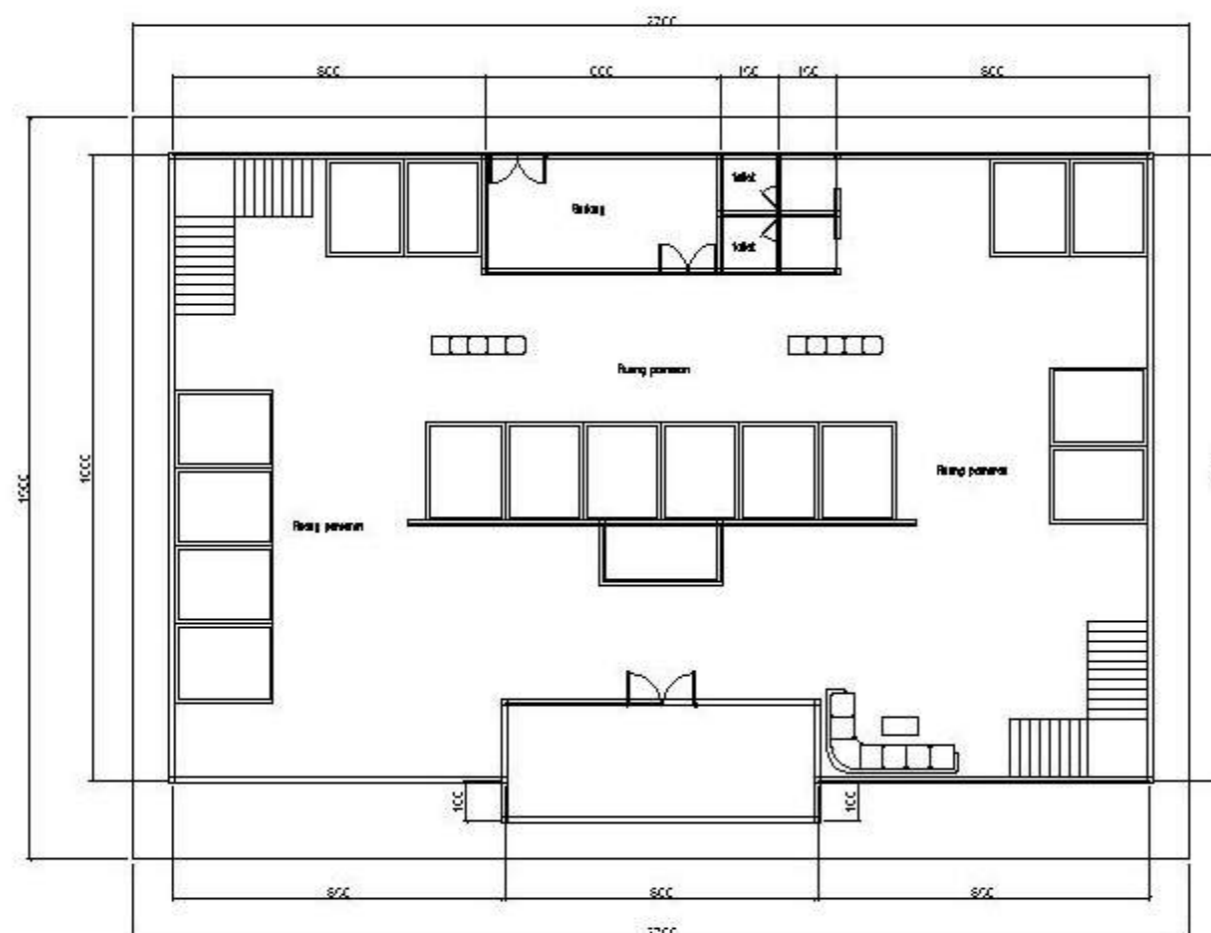

DENAH GALERI FLORA & FAUNA LT. 1

SKALA 1:100



MATAKULIAH

TUGAS AKHIR

JUDUL PERANCANGAN

Pengembangan Wisata Tematik
Dengan Konsep Arsitektur Neo Vernakular
Di Mombuhul Pulau Bawean

DOSEN PEMBIMBING

Dosen Pembimbing I:
Fidia Ceylin Nugrahi, S.T., MT
NID: NIDN 071407905

Dosen Pembimbing II:
Nurul Fidia Maria, S.T., MT
NID: NIDN 071620870

NAMA MAHASISWA


ZUHRUFATIL JANNAH
NIM 20191332005

CATATAN

NILAI

Halaman

Jumlah
Halaman

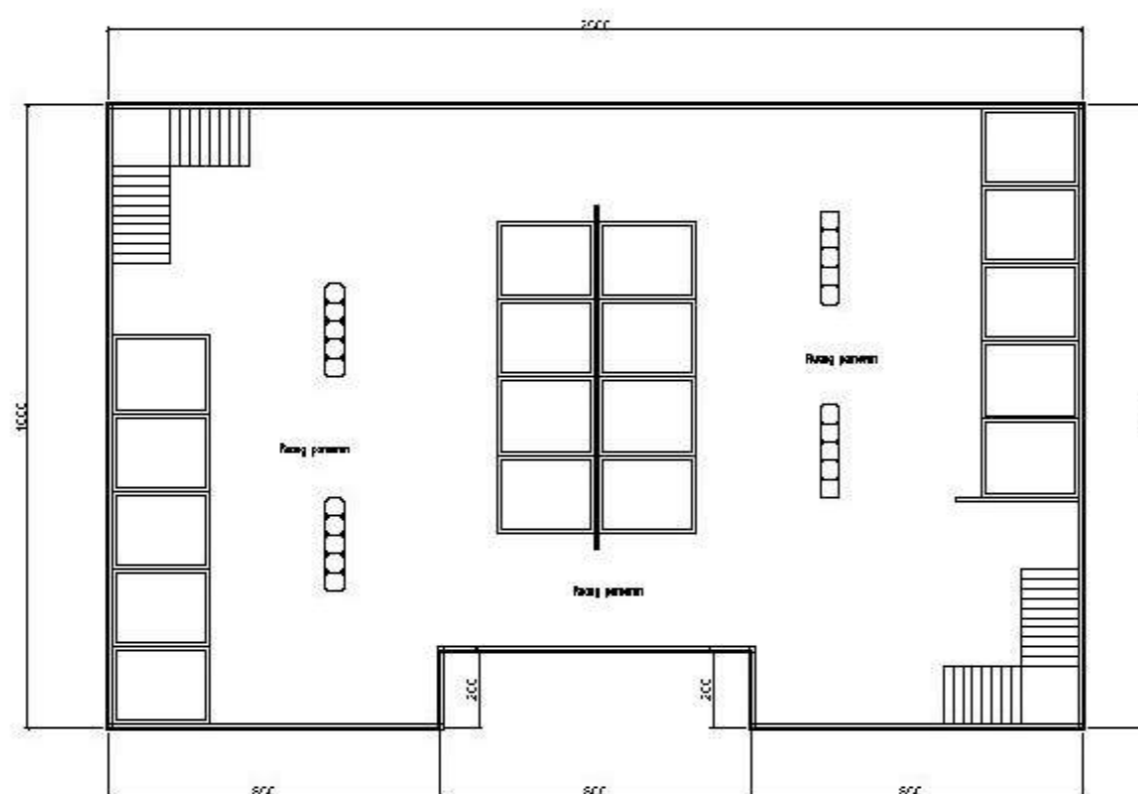

DENAH GALERI FLORA & FAUNA LT. 2

SKALA 1:100



MATAKULIAH

TUGAS AKHIR

JUDUL PERANCANGAN

Pengembangan Wisata Lematik
Dengan Konsep Arsitektur Neo Vernakular
Di Mombhuil Pulau Bawean

DOSEN PEMBIMBING

Dosen Pembimbing I:
Fitria Gusyuni Nugrahini, S.T., M.T.
NID: NIDN 40717427965

Dosen Pembimbing II:
Nurul Filia Marina, S.T., M.T.
NID: NIDN 40716208740

NAMA MAHASISWA


ZHRUFATIL JANNAH
NIM 20191332005

CATATAN

NILAI

Halaman

Jumlah
Halaman

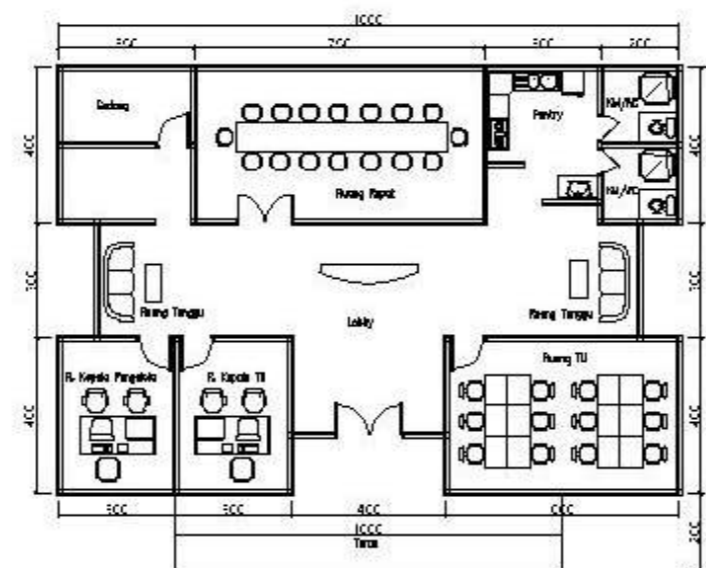

DENAH KANTOR PENGELOLA

SKALA 1:100



MATAKULIAH

TUGAS AKHIR

JUDUL PERANCANGAN

Pengembangan Wisata Umatik
Dengan Konsep Arsitektur Neo Vernakular
Di Mombhu Pulau Bawean

DOSEN PEMBIMBING

Dosen Pembimbing I:
Fitria Cuyun Nugrahini, S.T., M.T
NID: NIDN 0717027906

Dosen Pembimbing II:
Nurul Fitria Marina, S.T., M.T
NID: NIDN 0716208703

NAMA MAHASISWA


ZUHRUFATIL JANNAH
NIM 20191332005

CATATAN

NILAI

Halaman

Jumlah
Halaman

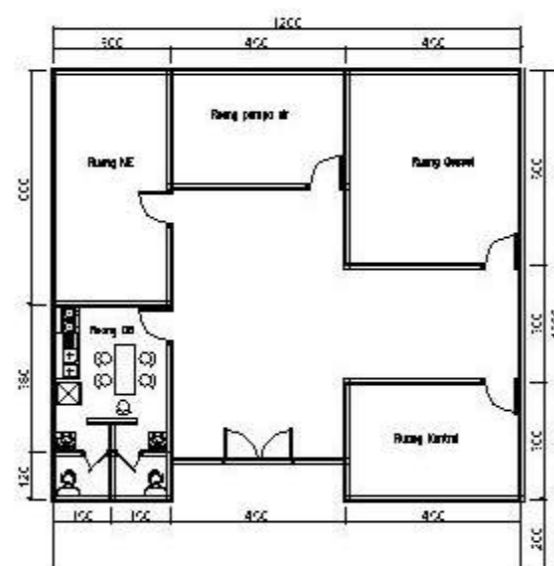

DENAH SERVIS

SKALA 1:100



MATAKULIAH

TUGAS AKHIR

JUDUL PERANCANGAN

Pengembangan Wisata Tematik
Dengan Konsep Arsitektur Neo Vernakular
Di Mombhu Pulau Bawean

DOSEN PEMBIMBING

Dosen Pembimbing I:
Fitria Chayita Nugrahini, S.T., M.T
NID/NIDN 0717027905

Dosen Pembimbing II:
Nurul Fitria Marina, S.T., M.T
NID/NIDN 0716208790

NAMA MAHASISWA


ZUHRUFATIL JANNAH
NIM 20191332005

CATATAN

NILAI

Halaman

Jumlah
Halaman

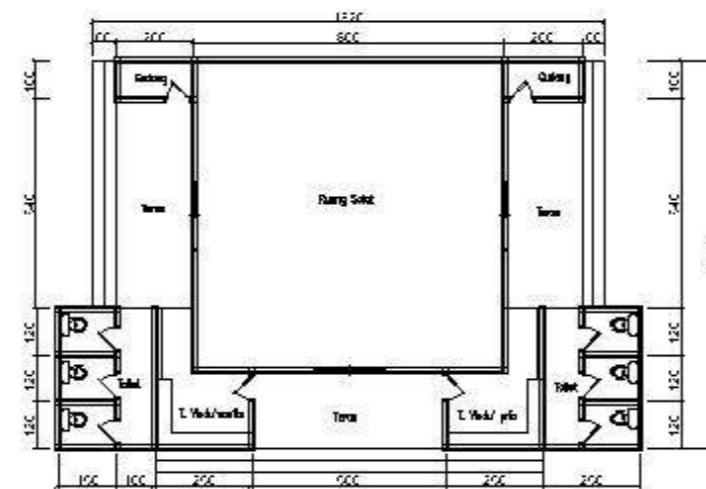

DENAH MUSOLLAH UMUM

SKALA 1:100



MATAKULIAH

TUGAS AKHIR

JUDUL PERANCANGAN

Pengembangan Wisata Tematik
Dengan Konsep Arsitektur Neo Vernakular
Di Mombhu Pulau Bawean

DOSEN PEMBIMBING

Dosen Pembimbing I:
Fitria Chayati Nugrahini, S.T., M.T.
NID: NIDN 0075025965

Dosen Pembimbing II:
Nurul Filia Marina, S.T., M.T.
NID: NIDN 00716208703

NAMA MAHASISWA



ZUHRUFATIL JANNAH
NIM 20191332005

CATATAN

NILAI

Halaman

Jumlah
Halaman

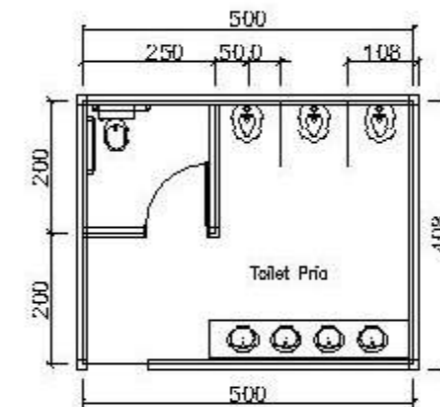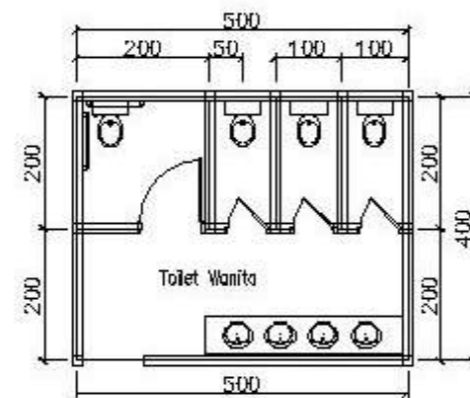

DENAH TOILET UMUM

SKALA 1:100

GALERI ETNIK 2D



TAMPAK DEPAN



TAMPAK SAMPING



TAMPAK BELAKANG



MATAKULIAH

TUGAS AKHIR

JUDUL PERANCANGAN

Pengembangan Wisata Tematik Dengan Konsep Arsitektur Neo Vernakular Di Mambuh Pulau Bawean

DOSEN PEMBIMBING

Dosen Pembimbing I:
Fitria Canggih Nugrahini, S.T., M.T
NID/NIDN 0717425905

Dosen Pembimbing II:
Nurul Fitria Marisa, S.T., M.T
NID/NIDN 0716208740

NAMA MAHASISWA

ZUHRUFATIL JANNAH
NIM 20191332005


CATATAN

NILAI

Halaman

Jumlah Halaman


GALERI ETNIK 3D

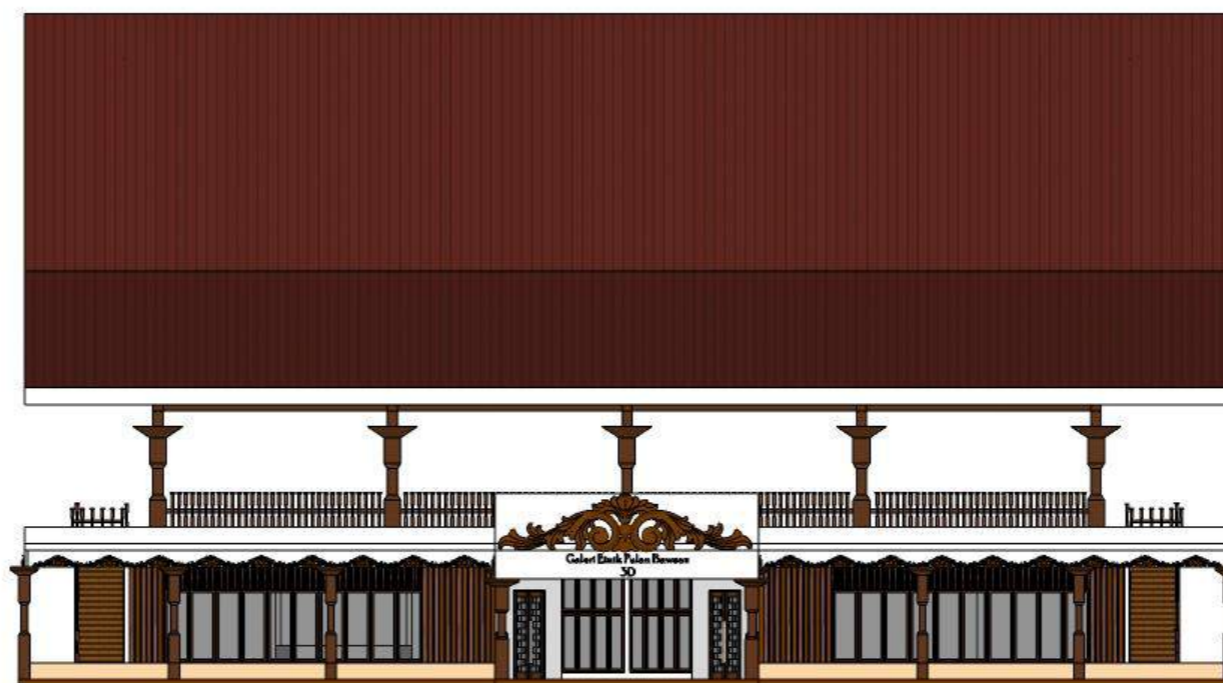

TAMPAK DEPAN



TAMPAK SAMPING

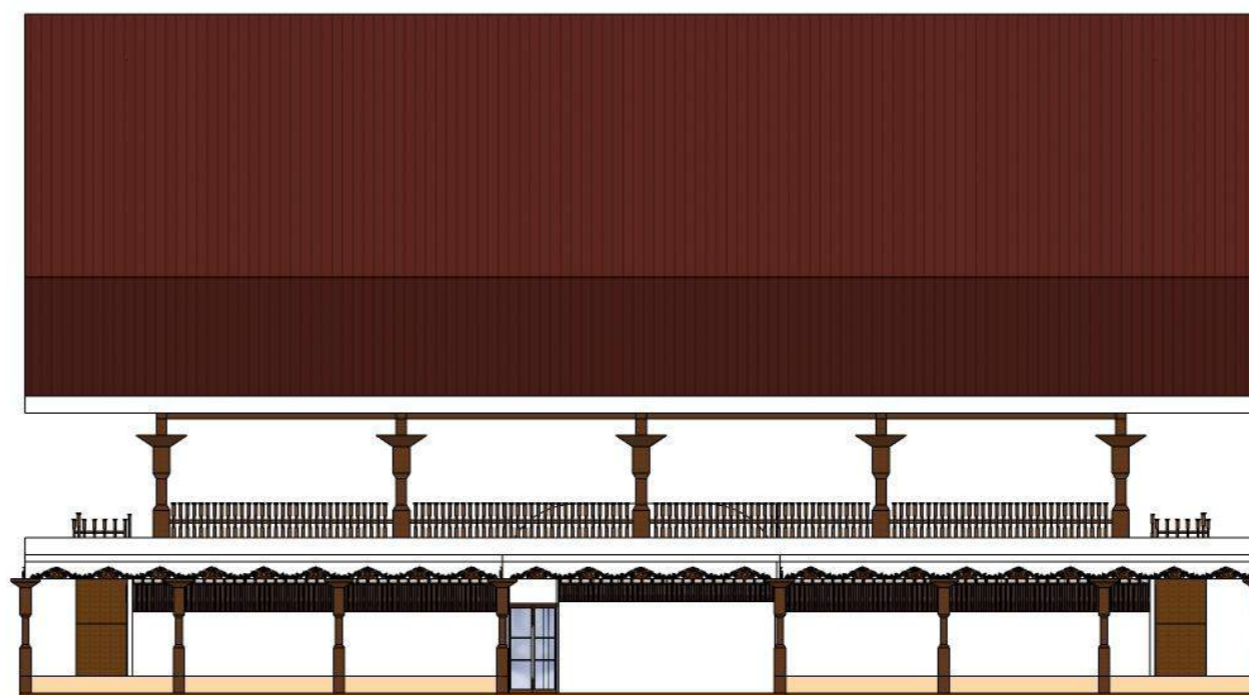

TAMPAK BELAKANG



MATAKULIAH

TUGAS AKHIR

JUDUL PERANCANGAN

Pengembangan Wisata Tematik Dengan Konsep Arsitektur Neo Vernakular Di Mombhu Pulau Bawean

DOSEN PEMBIMBING

Dosen Pembimbing I:
Fitria Cahya Nugraeni, S.T., M.T
NIP: NIDN 0715027905

Dosen Pembimbing II:
Nurul Fitria Maria, S.T., M.T
NIP: NIDN 0716208703

NAMA MAHASISWA

ZUHRUFATIL JANNAH
NIM 20191332005


CATATAN

NILAI


Halaman

Jumlah Halaman


FOOD COURT

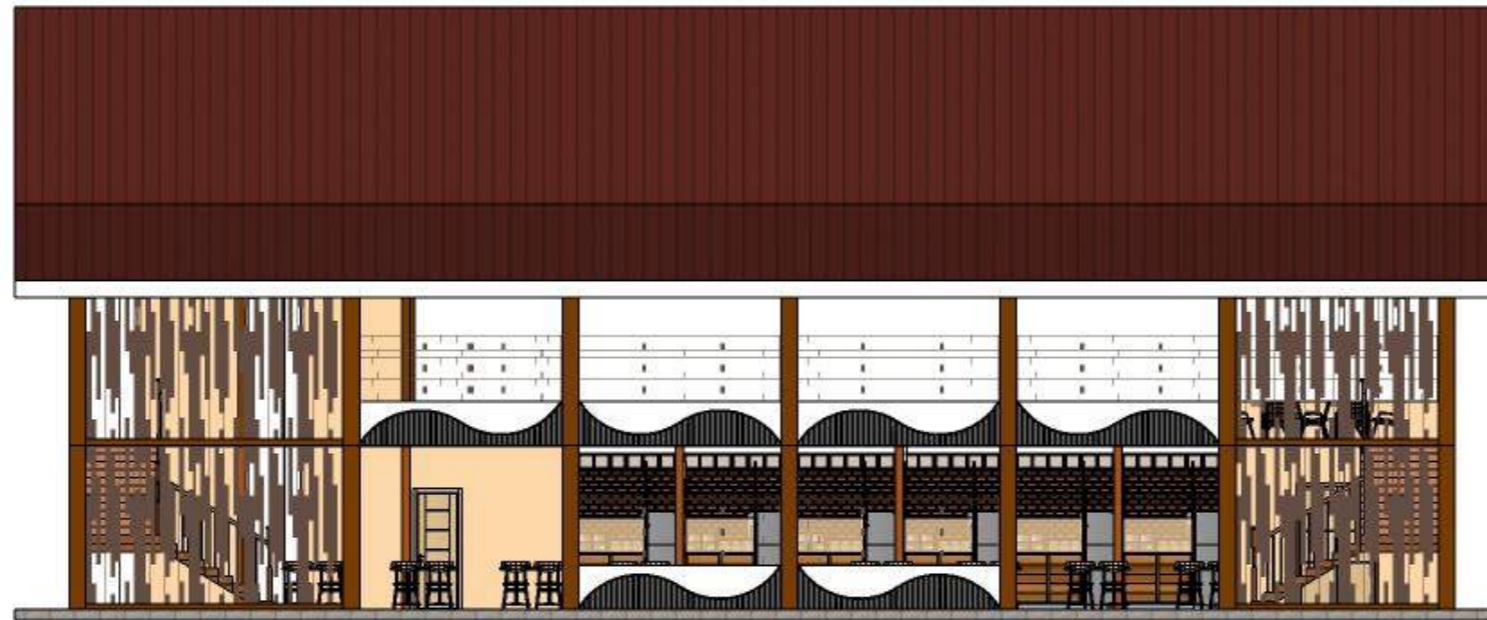

TAMPAK DEPAN

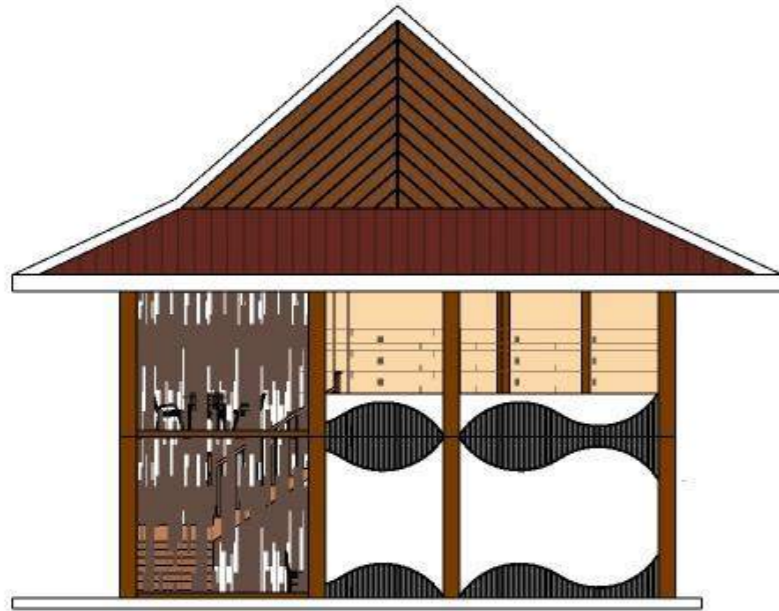

TAMPAK SAMPING

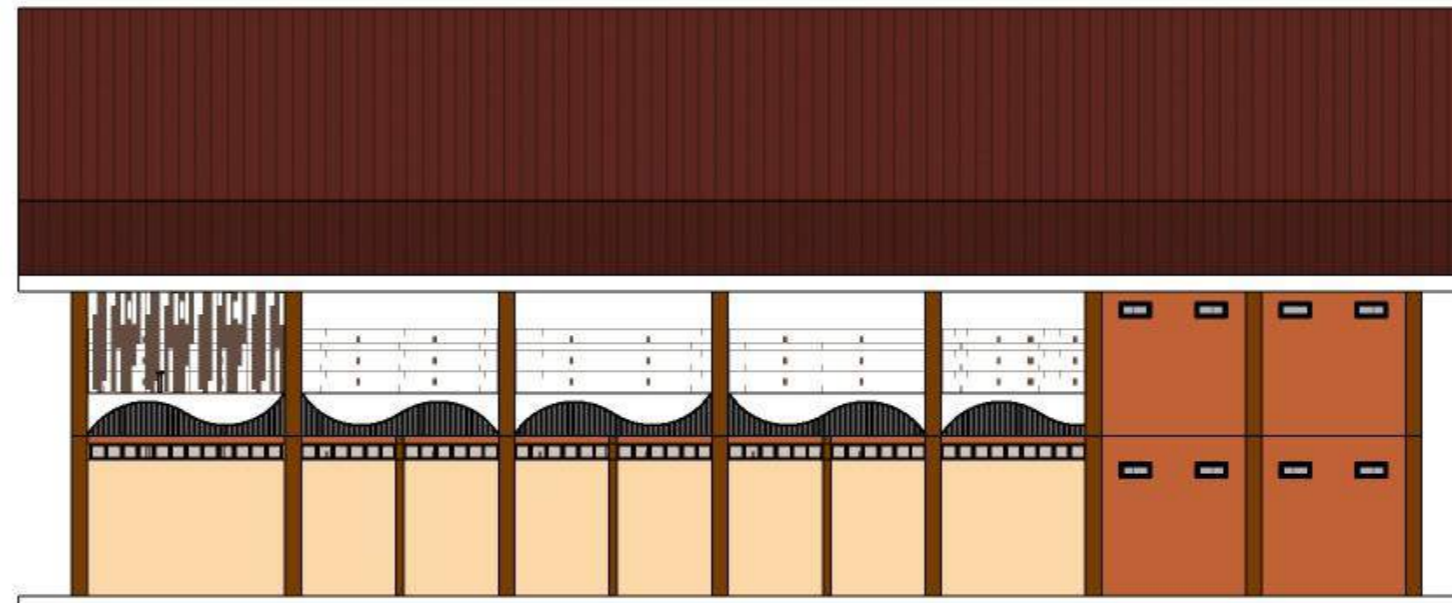

TAMPAK BELAKANG



MATAKULIAH

TUGAS AKHIR

JUDUL PERANCANGAN

Pengembangan Wisata Umatik
Dengan Konsep Arsitektur Neo Vernakular
Di Mombhu Pulau Bawean

DOSEN PEMBIMBING

Dosen Pembimbing I:
Fitria Conylin Nugrahini, S.T., M.T
NID/NIDN 071407906

Dosen Pembimbing II:
Nurul Fitria Maria, S.T., M.T
NID/NIDN 0716208703

NAMA MAHASISWA

ZUHRUFATIL JANNAH
NIM 20191332005


CATATAN

NILAI

Halaman

Jumlah
Halaman

GALERI FLORA & FAUNA

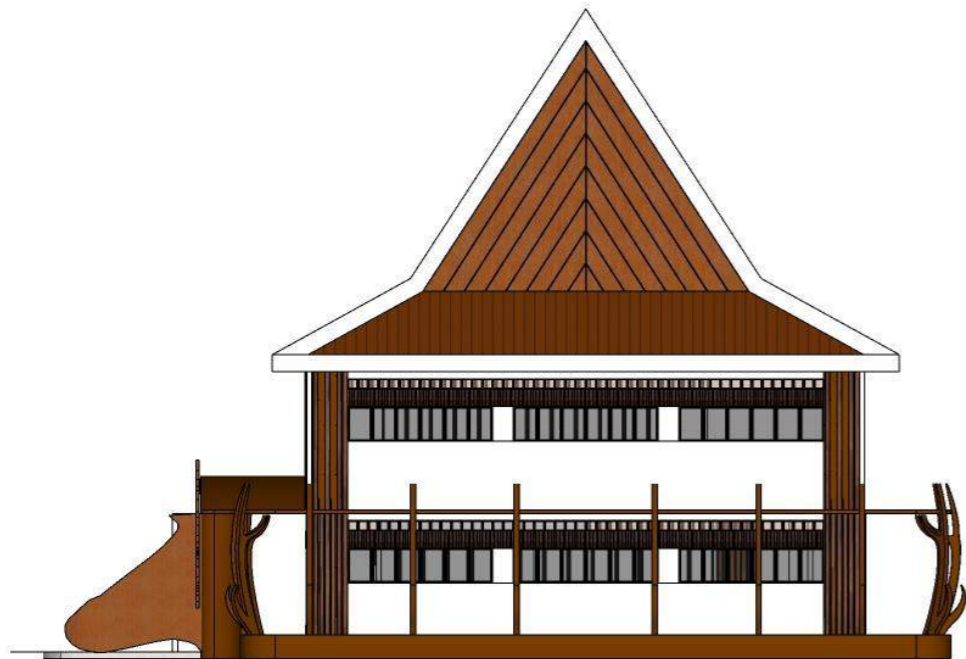

TAMPAK SAMPING



TAMPAK DEPAN



TAMPAK BELAKANG



MATAKULIAH

TUGAS AKHIR

JUDUL PERANCANGAN

Pengembangan Wisata Tematik Dengan Konsep Arsitektur Neo Vernakular Di Mombhu Pulau Bawean

DOSEN PEMBIMBING

Dosen Pembimbing I:
Fitria Cahya Nugraeni, S.T., M.T
NID: NIDN 0717027906

Dosen Pembimbing II:
Nurul Fitria Maria, S.T., M.T
NID: NIDN 0716208703

NAMA MAHASISWA

ZUHRUFATIL JANNAH
NIM 20191332005


CATATAN

NILAI

Halaman

Jumlah Halaman


KANTOR PENGELOLA

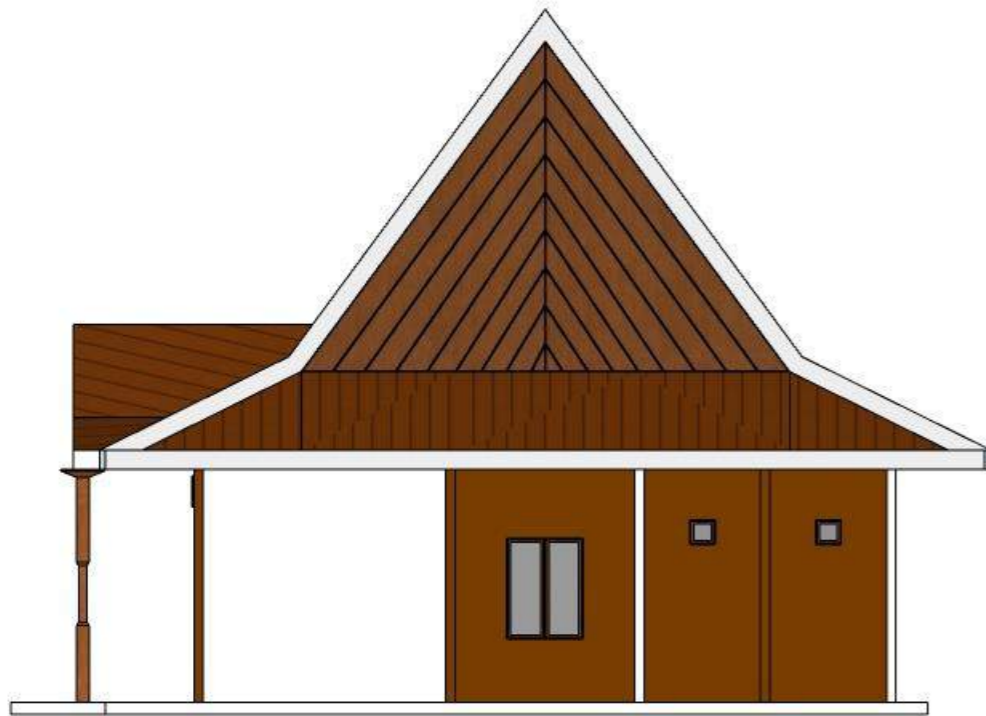

TAMPAK SAMPING



TAMPAK DEPAN

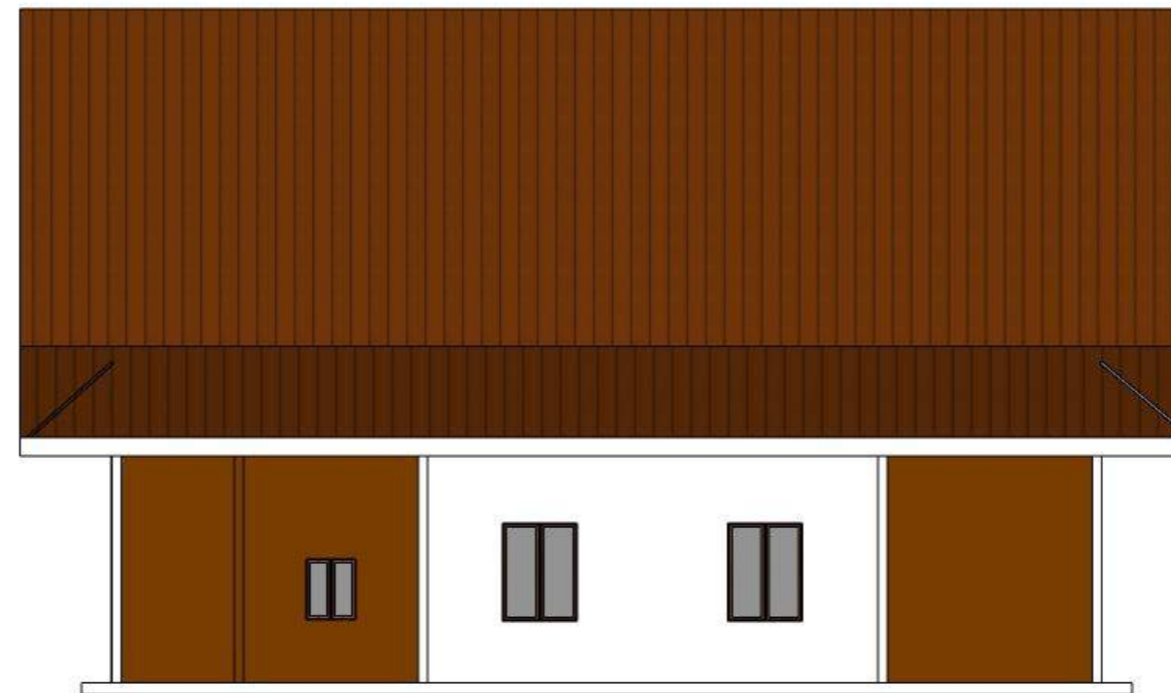

TAMPAK BELAKANG



MATAKULIAH

TUGAS AKHIR

JUDUL PERANCANGAN

Pengembangan Wisata Uemahik
Dengan Konsep Arsitektur Neo Vernakular
Di Mombhu Pulau Bawean

DOSEN PEMBIMBING

Dosen Pembimbing I:
Fitria Cuytin Nugrahini, S.T., M.T
NID: NIDN 0717027805

Dosen Pembimbing II:
Nurul Fitria Marina, S.T., M.T
NID: NIDN 0716208705

NAMA MAHASISWA

ZUHRUFATIL JANNAH
NIM 20191332005

CATATAN

NILAI

Halaman

Jumlah
Halaman


SERVIS



TAMPAK DEPAN



TAMPAK SAMPING

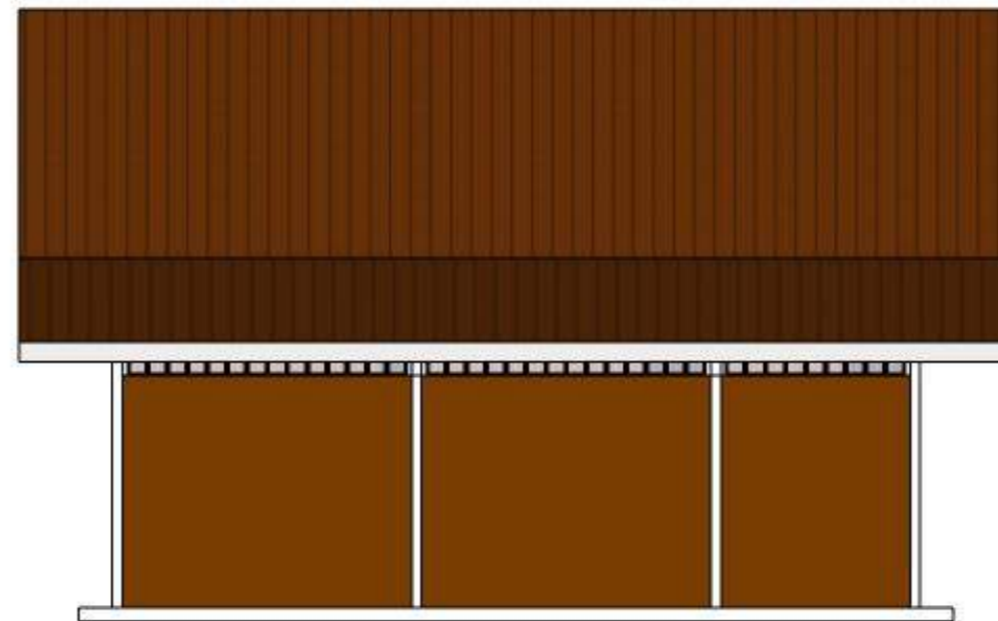

TAMPAK BELAKANG



MATAKULIAH

TUGAS AKHIR

JUDUL PERANCANGAN

Pengembangan Wisata Uemati
Dengan Konsep Arsitektur Neo Vernakular
Di Mombhu Pulau Bawean

DOSEN PEMBIMBING

Dosen Pembimbing I:
Fitria Cuyun Nugrahini, S.T., M.T
NID/NIDN 071407905

Dosen Pembimbing II:
Nurul Fitria Maria, S.T., M.T
NID/NIDN 071620870

NAMA MAHASISWA

ZUHRUFATIL JANNAH
NIM 20191332005



CATATAN

NILAI


Halaman

Jumlah
Halaman


TOILET UMUM

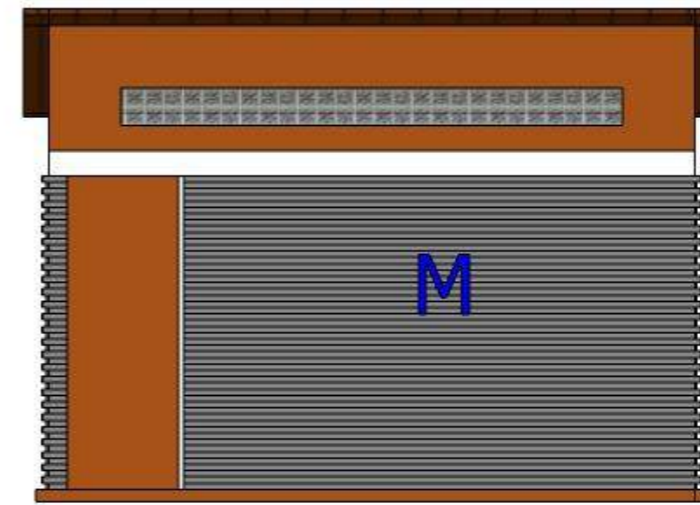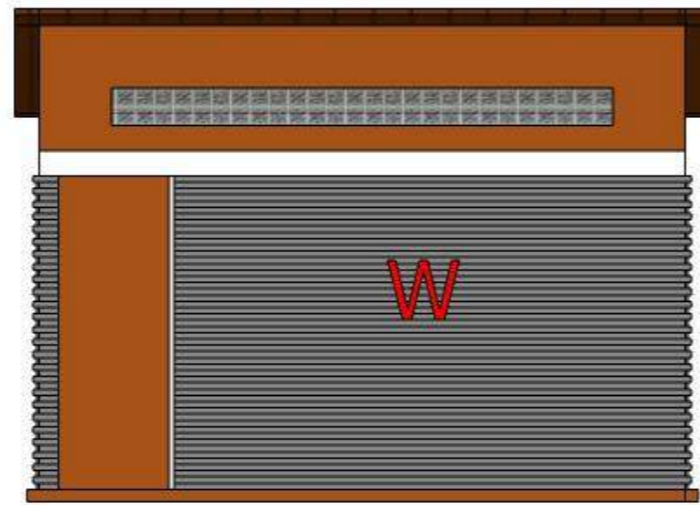

TAMPAK DEPAN

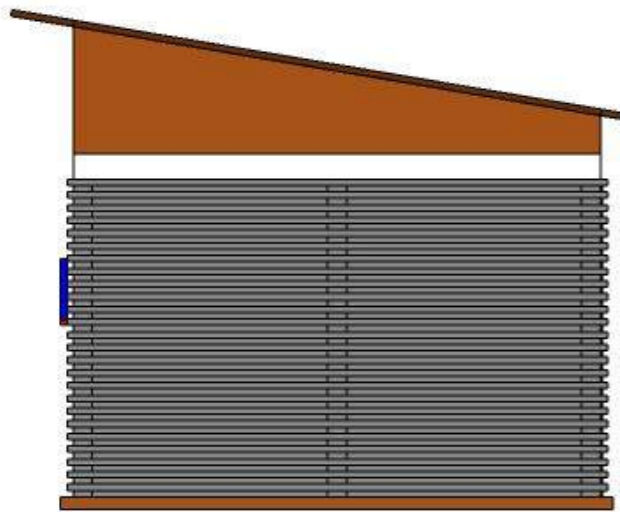

TAMPAK SAMPING

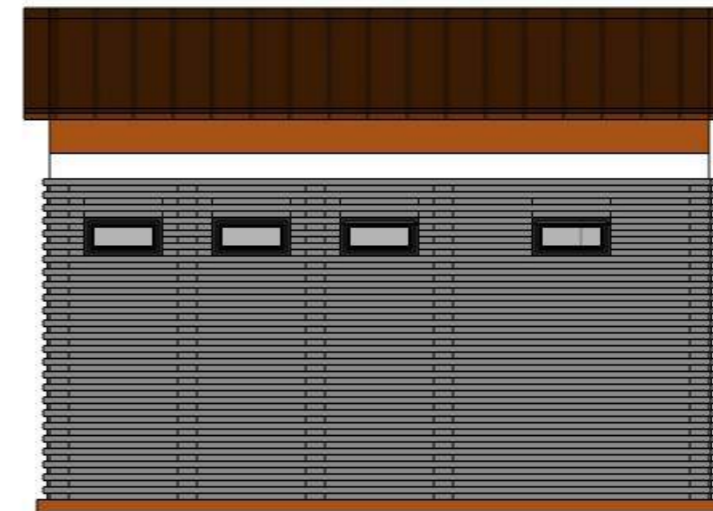

TAMPAK BELAKANG



MATAKULIAH

TUGAS AKHIR

JUDUL PERANCANGAN

Pengembangan Wisata 'Lemah' Dengan Konsep Arsitektur Neo Vernakular Di Mombhu Pulau Bawean

DOSEN PEMBIMBING

Dosen Pembimbing I:
Fitria Ceylin Nugraeni, S.T., M.T
NID: NIDN 071407905

Dosen Pembimbing II:
Nurul Fitria Maria, S.T., M.T
NID: NIDN 0716208705

NAMA MAHASISWA

ZUHRUFATIL JANNAH
NIM 20191332005

CATATAN

NILAI

Halaman

Jumlah Halaman

MUSOLLAH UMUM



TAMPAK SAMPING



TAMPAK DEPAN



TAMPAK BELAKANG



MATAKULIAH

TUGAS AKHIR

JUDUL PERANCANGAN

Pengembangan Wisata Tematik
Dengan Konsep Arsitektur Neo Vernakular
Di Mambuhul Pulau Bawean

DOSEN PEMBIMBING

Dosen Pembimbing I:
Fitria Cuyun Nugrahini, S.T., M.T.
NIP: NIDN 0717027905

Dosen Pembimbing II:
Nurul Fitria Maria, S.T., M.T.
NIP: NIDN 0716208703

NAMA MAHASISWA

ZUHRUFATIL JANNAH
NIM 20191332005

CATATAN

NILAI

Halaman

Jumlah
Halaman



MATAKULIAH

TUGAS AKHIR

JUDUL PERANCANGAN

Pengembangan Wisata Tematik
Dengan Konsep Arsitektur Neo Vernakular
Di Mombhu Pulau Bawean

DOSEN PEMBIMBING

Dosen Pembimbing I:
Fitria Cahya Nugrahini, S.T., M.T
NIP: NIDN 0714027905

Dosen Pembimbing II:
Nurul Filia Marina, S.T., M.T
NIP: NIDN 0716208703

NAMA MAHASISWA


ZUHRUFATIL JANNAH
NIM 20191332005

CATATAN

NILAI

Halaman

**Jumlah
Halaman**

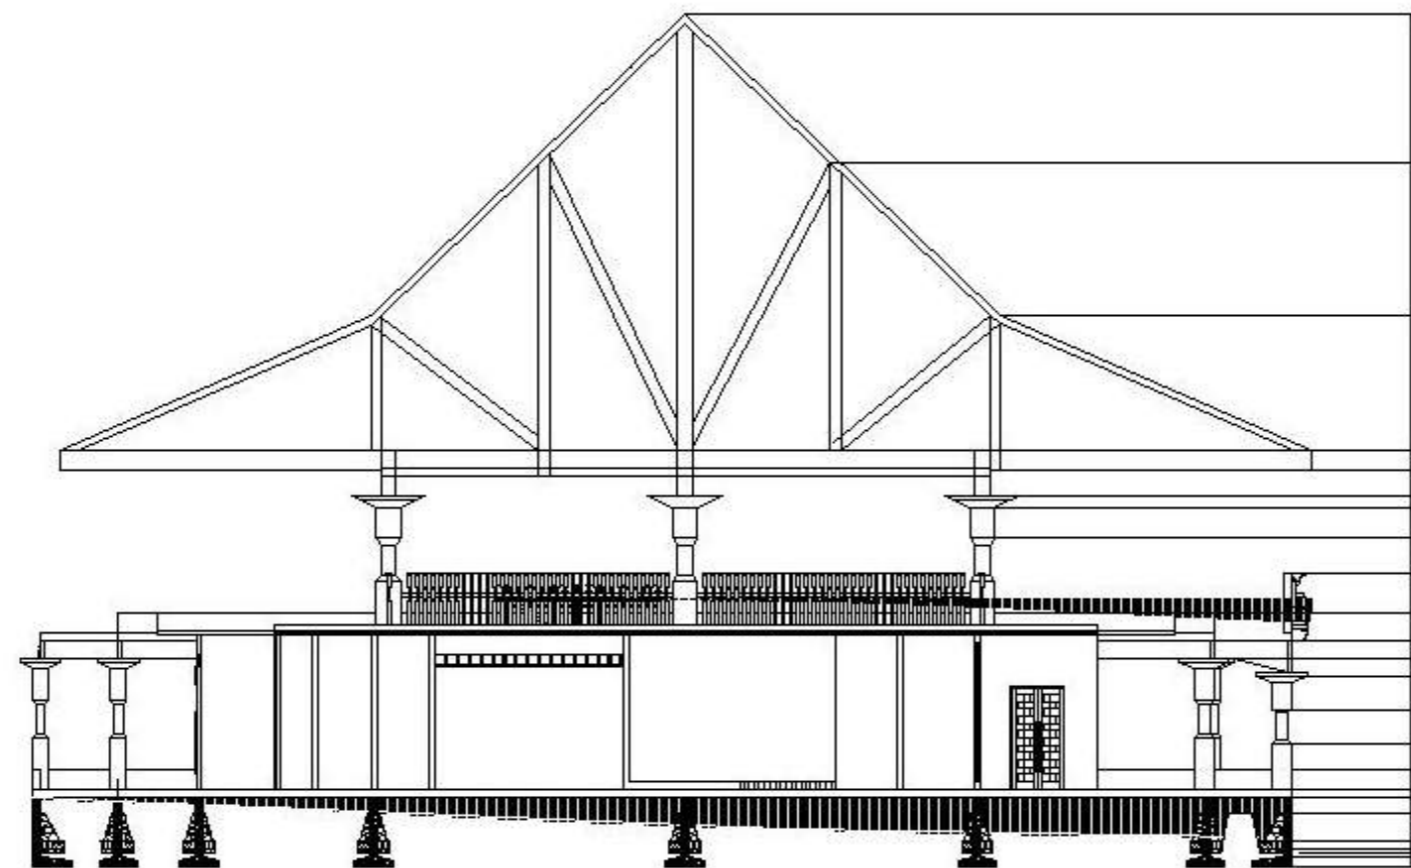

POTONGAN BANGUNAN

SKALA 1:100



MATAKULIAH

TUGAS AKHIR

JUDUL PERANCANGAN

Pengembangan Wisata Tematik
Dengan Konsep Arsitektur Neo Vernakular
Di Mombhu Pulau Bawean

DOSEN PEMBIMBING

Dosen Pembimbing I:
Fitria Cuyun Nugrahini, S.T., M.T.
NID: NIDN 40714025905

Dosen Pembimbing II:
Nurul Fitria Marisa, S.T., M.T.
NID: NIDN 40716208703

NAMA MAHASISWA


ZUHRUFATIL JANNAH
NIM 20191332005

CATATAN

NILAI

Halaman

Jumlah
Halaman

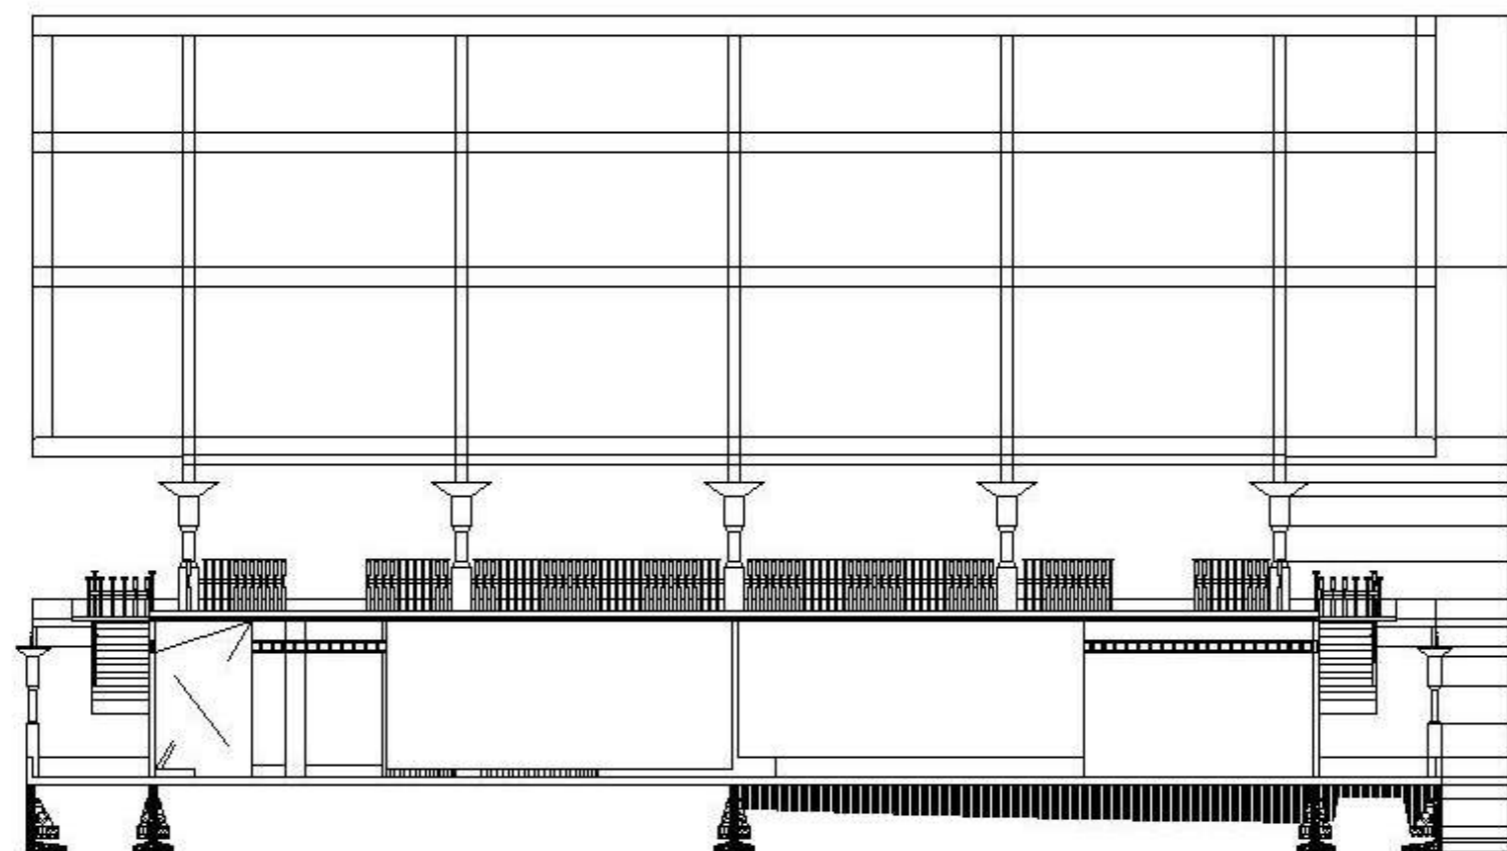

POTONGAN BANGUNAN

SKALA 1:100



MATAKULIAH

TUGAS AKHIR

JUDUL PERANCANGAN

Pengembangan Wisata Lematik Dengan Konsep Arsitektur Neo Vernakular Di Mombhuil Pulau Bawean

DOSEN PEMBIMBING

Dosen Pembimbing I:
Fitria Cuyun Nugraeni, S.T., M.T
NIP: NIDN 471407905

Dosen Pembimbing II:
Nurul Fitria Maria, S.T., M.T
NIP: NIDN 4716208705

NAMA MAHASISWA

ZUHRUFATIL JANNAH
NIM 20191332005

CATATAN

NILAI

Halaman	Jumlah Halaman

KETERANGAN:

A : AREA PARKIR

B : GALERI ETNIK 2D

C : PUSAT OLEH-OLEH

D : KANTOR PENGELOLA

E : GALERI ETNIK 2D

F : TOILET UMUM

G : SERVIS

H : PLAY GROUND

I : MUSOLLAH UMUM

J : FLORA PARK

K : TOILET UMUM

L : AMPYTEATHER

M : PERMAINAN

N : FOODCOURT OUTDOOR

O : FOODCOURT INDOOR

P : GALERI FLORA & FAUNA

Q : LABIRIN

R : TOILET UMUM


S : PENANGKARAN RUSA

T : PENANGKARAN RUSA

U : PENANGKARAN BURUNG

V : TAMAN KELINCI

POTONGAN LANSCAPE

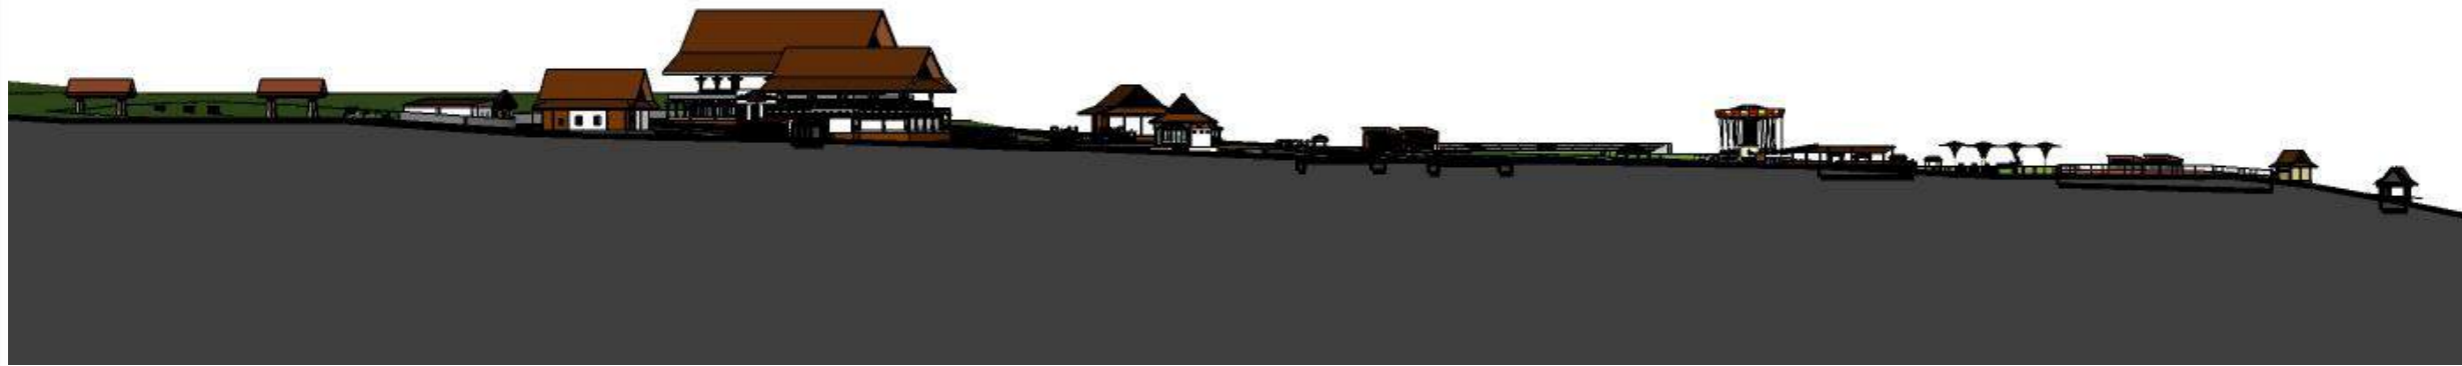

TAMPAK LANSCAPE



MATAKULIAH

TUGAS AKHIR

JUDUL PERANCANGAN

Pengembangan Wisata Tematik
Dengan Konsep Arsitektur Neo Vernakular
Di Mombhu Pulau Bawean

DOSEN PEMBIMBING

Dosen Pembimbing I:
Fitria Cuyun Nugrahini, S.T., MT
NIP/NIDN 0717027905

Dosen Pembimbing II:
Nurul Fitria Marina, S.T., MT
NIP/NIDN 0716208703

NAMA MAHASISWA

ZUHRUFATIL JANNAH
NIM 20191332005

CATATAN

NILAI

Halaman

Jumlah
Halaman

PARKIR DAN ENTRANCE



MATAKULIAH

TUGAS AKHIR

JUDUL PERANCANGAN

Pengembangan Wisata Lematik
Dengan Konsep Arsitektur Neo Vernakular
Di Mombhuil Pulau Bawean

DOSEN PEMBIMBING

Dosen Pembimbing I:
Fitria Canggih Nugraha, S.T., M.T
NIP: NIDN 4071402905

Dosen Pembimbing II:
Nurul Fitria Maria, S.T., M.T
NIP: NIDN 40716208703

NAMA MAHASISWA

ZUHRUFATIL JANNAH
NIM 20191332005

CATATAN

NILAI

Halaman

**Jumlah
Halaman**

BANGUNAN



MATAKULIAH

TUGAS AKHIR

JUDUL PERANCANGAN

**Pengembangan Wisata Uemalik
Dengan Konsep Arsitektur Neo Vernakular
Di Mombhu Pulau Bawean**

DOSEN PEMBIMBING

**Dosen Pembimbing I:
Fitria Cuydin Nugrahini, S.T., M.T
NID: NIDN 0715027906**

**Dosen Pembimbing II:
Nurul Fitria Marha, S.T., M.T
NID: NIDN 0716208703**

NAMA MAHASISWA

**ZUHRUFATIL JANNAH
NIM 20191332005**

CATATAN

NILAI

Halaman

**Jumlah
Halaman**

PENANGKARAN RUSA



MATAKULIAH

TUGAS AKHIR

JUDUL PERANCANGAN

Pengembangan Wisata Tematik
Dengan Konsep Arsitektur Neo Vernakular
Di Mombhu Pulau Bawean

DOSEN PEMBIMBING

Dosen Pembimbing I:
Fitria Ceytin Nugrahini, S.T., M.T
NID/NIDN 071407905

Dosen Pembimbing II:
Nurul Fitria Marissa, S.T., M.T
NID/NIDN 0716208703

NAMA MAHASISWA

ZUHRUFATIL JANNAH
NIM 20191332005

CATATAN

NILAI

Halaman

**Jumlah
Halaman**

PENANGKARAN BURUNG



MATAKULIAH

TUGAS AKHIR

JUDUL PERANCANGAN

**Pengembangan Wisata 'Etnatik
Dengan Konsep Arsitektur Neo Vernakular
Di Mombhul Pulau Bawean**

DOSEN PEMBIMBING

Dosen Pembimbing I:
Fitria Cuytin Nugrahini, S.T., M.T
NID: NIDN 0717027805

Dosen Pembimbing II:
Nurul Fitria Marissa, S.T., M.T
NID: NIDN 0716208703

NAMA MAHASISWA

**ZUHRUFATIL JANNAH
NIM 20191332005**

CATATAN

NILAI

Halaman

**Jumlah
Halaman**

TAMAN BUNGA



MATAKULIAH

TUGAS AKHIR

JUDUL PERANCANGAN

Pengembangan Wisata Tematik Dengan Konsep Arsitektur Neo Vernakular Di Mambuhul Pulau Bawean

DOSEN PEMBIMBING

Dosen Pembimbing I:
Fitria Conylin Nugrahini, S.T., M.T
NID/NIDN 0715025905

Dosen Pembimbing II:
Nurul Fitria Marina, S.T., M.T
NID/NIDN 0716208708

NAMA MAHASISWA

ZUHRUFATIL JANNAH
NIM 20191332005

CATATAN

NILAI

Halaman

Jumlah Halaman

BOTH MAKANAN



MATAKULIAH

TUGAS AKHIR

JUDUL PERANCANGAN

**Pengembangan Wisata Tematik
Dengan Konsep Arsitektur Neo Vernakular
Di Mombhuul Pulau Bawean**

DOSEN PEMBIMBING

**Dosen Pembimbing I:
Fitria Canggih Nugrahini, S.T., M.T
NIP: NIDN 0713027905**

**Dosen Pembimbing II:
Nurul Fitria Maria, S.T., M.T
NIP: NIDN 0716208703**

NAMA MAHASISWA

**ZUHRUFATIL JANNAH
NIM 20191332005**

CATATAN

NILAI

Halaman

**Jumlah
Halaman**

SIGNAGE



MATAKULIAH

TUGAS AKHIR

JUDUL PERANCANGAN

Pengembangan Wisata Tematik Dengan Konsep Arsitektur Neo Vernakular Di Mombhul Pulau Bawean

DOSEN PEMBIMBING

Dosen Pembimbing I:
Fitria Cuytin Nugralini, S.T., M.T
NID/NIDN 0717027905

Dosen Pembimbing II:
Nurul Fitria Maria, S.T., M.T
NID/NIDN 0716208703

NAMA MAHASISWA

ZUHRUFATIL JANNAH
NIM 20191332005

CATATAN

NILAI

Halaman

Jumlah Halaman