



Mata Kuliah

Tugas Akhir

Dosen Pembimbing

Ir. Gunawan, M.T
Iqbal Ibnu Rusyd, S.T., M.T

Nama Mahasiswa

Maftuh Ikhsan
201913302019

Judul Tugas

Perancangan Sport Center
di Gresik

Nama Gambar

Site Plan

Skala


Lembar

Jum. Lembar

01

15



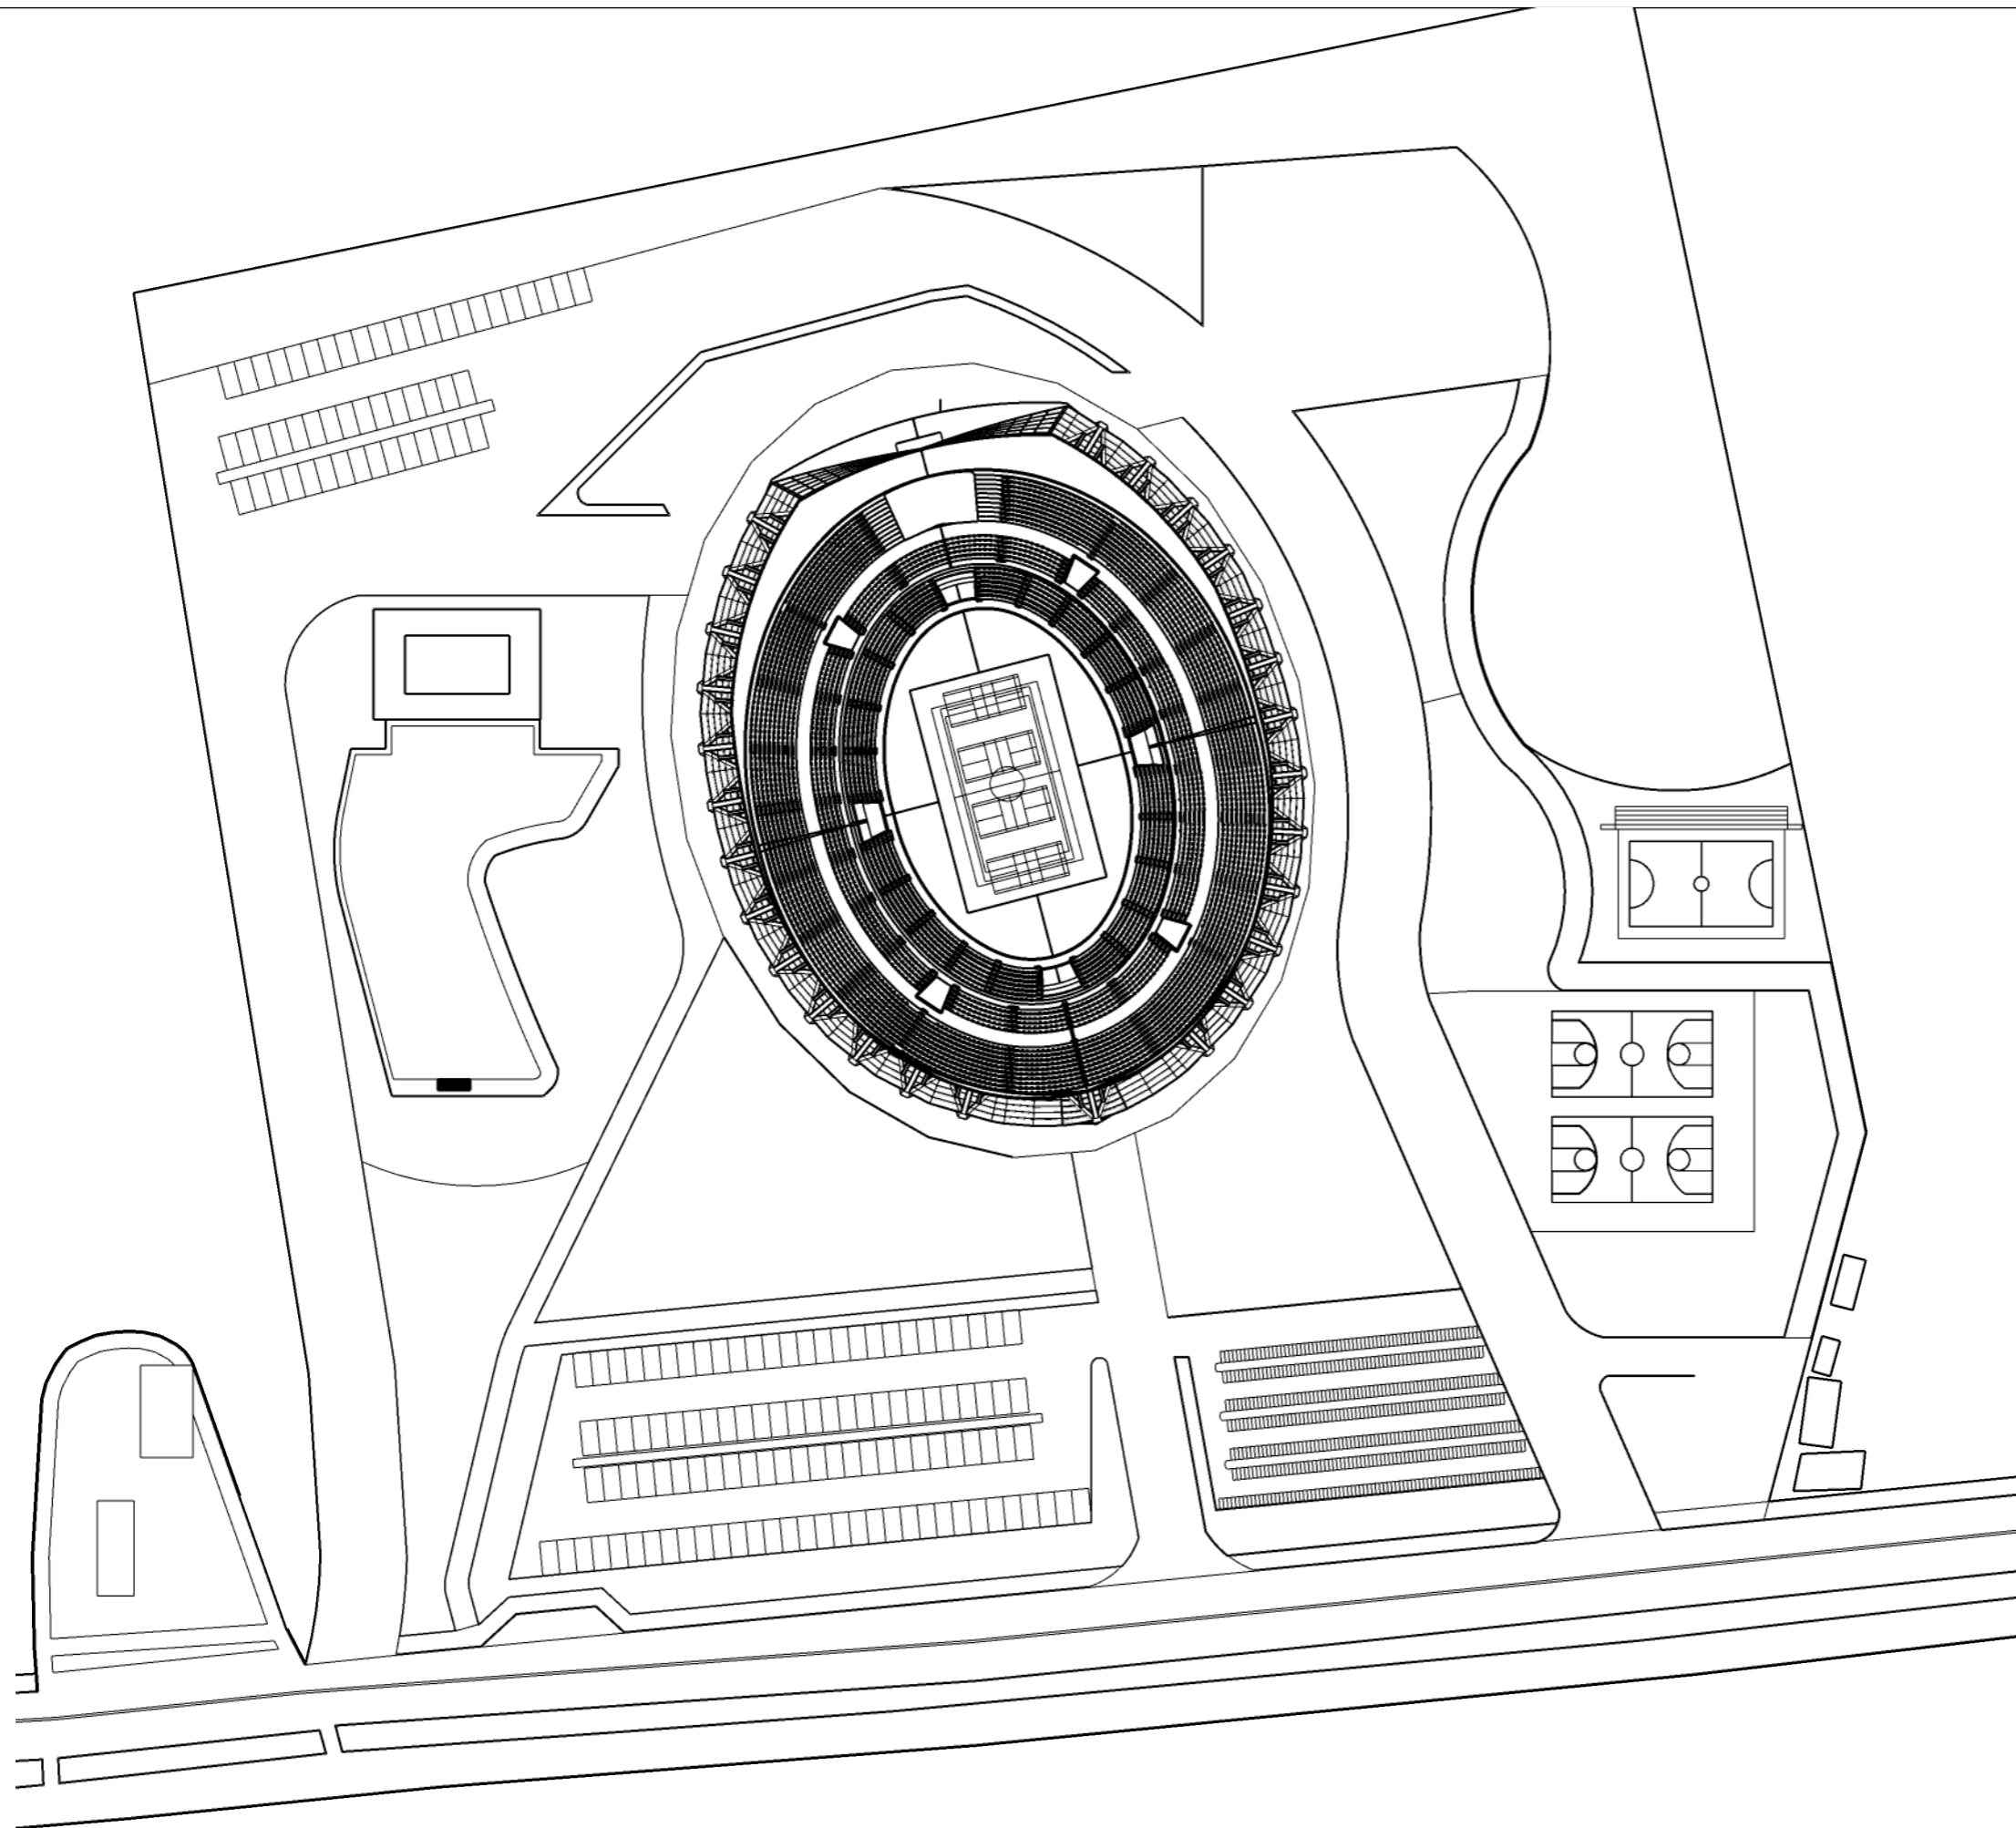

Mata Kuliah

Tugas Akhir

Dosen Pembimbing

Ir. Gunawan, M.T
Iqbal Ibnu Rusyd, S.T., M.T

Nama Mahasiswa

Maftuh Ikhsan
201913302019

Judul Tugas

Perancangan Sport Center
di Gresik

Nama Gambar

Layout Plan


Skala

Lembar


Jum. Lembar

02

15

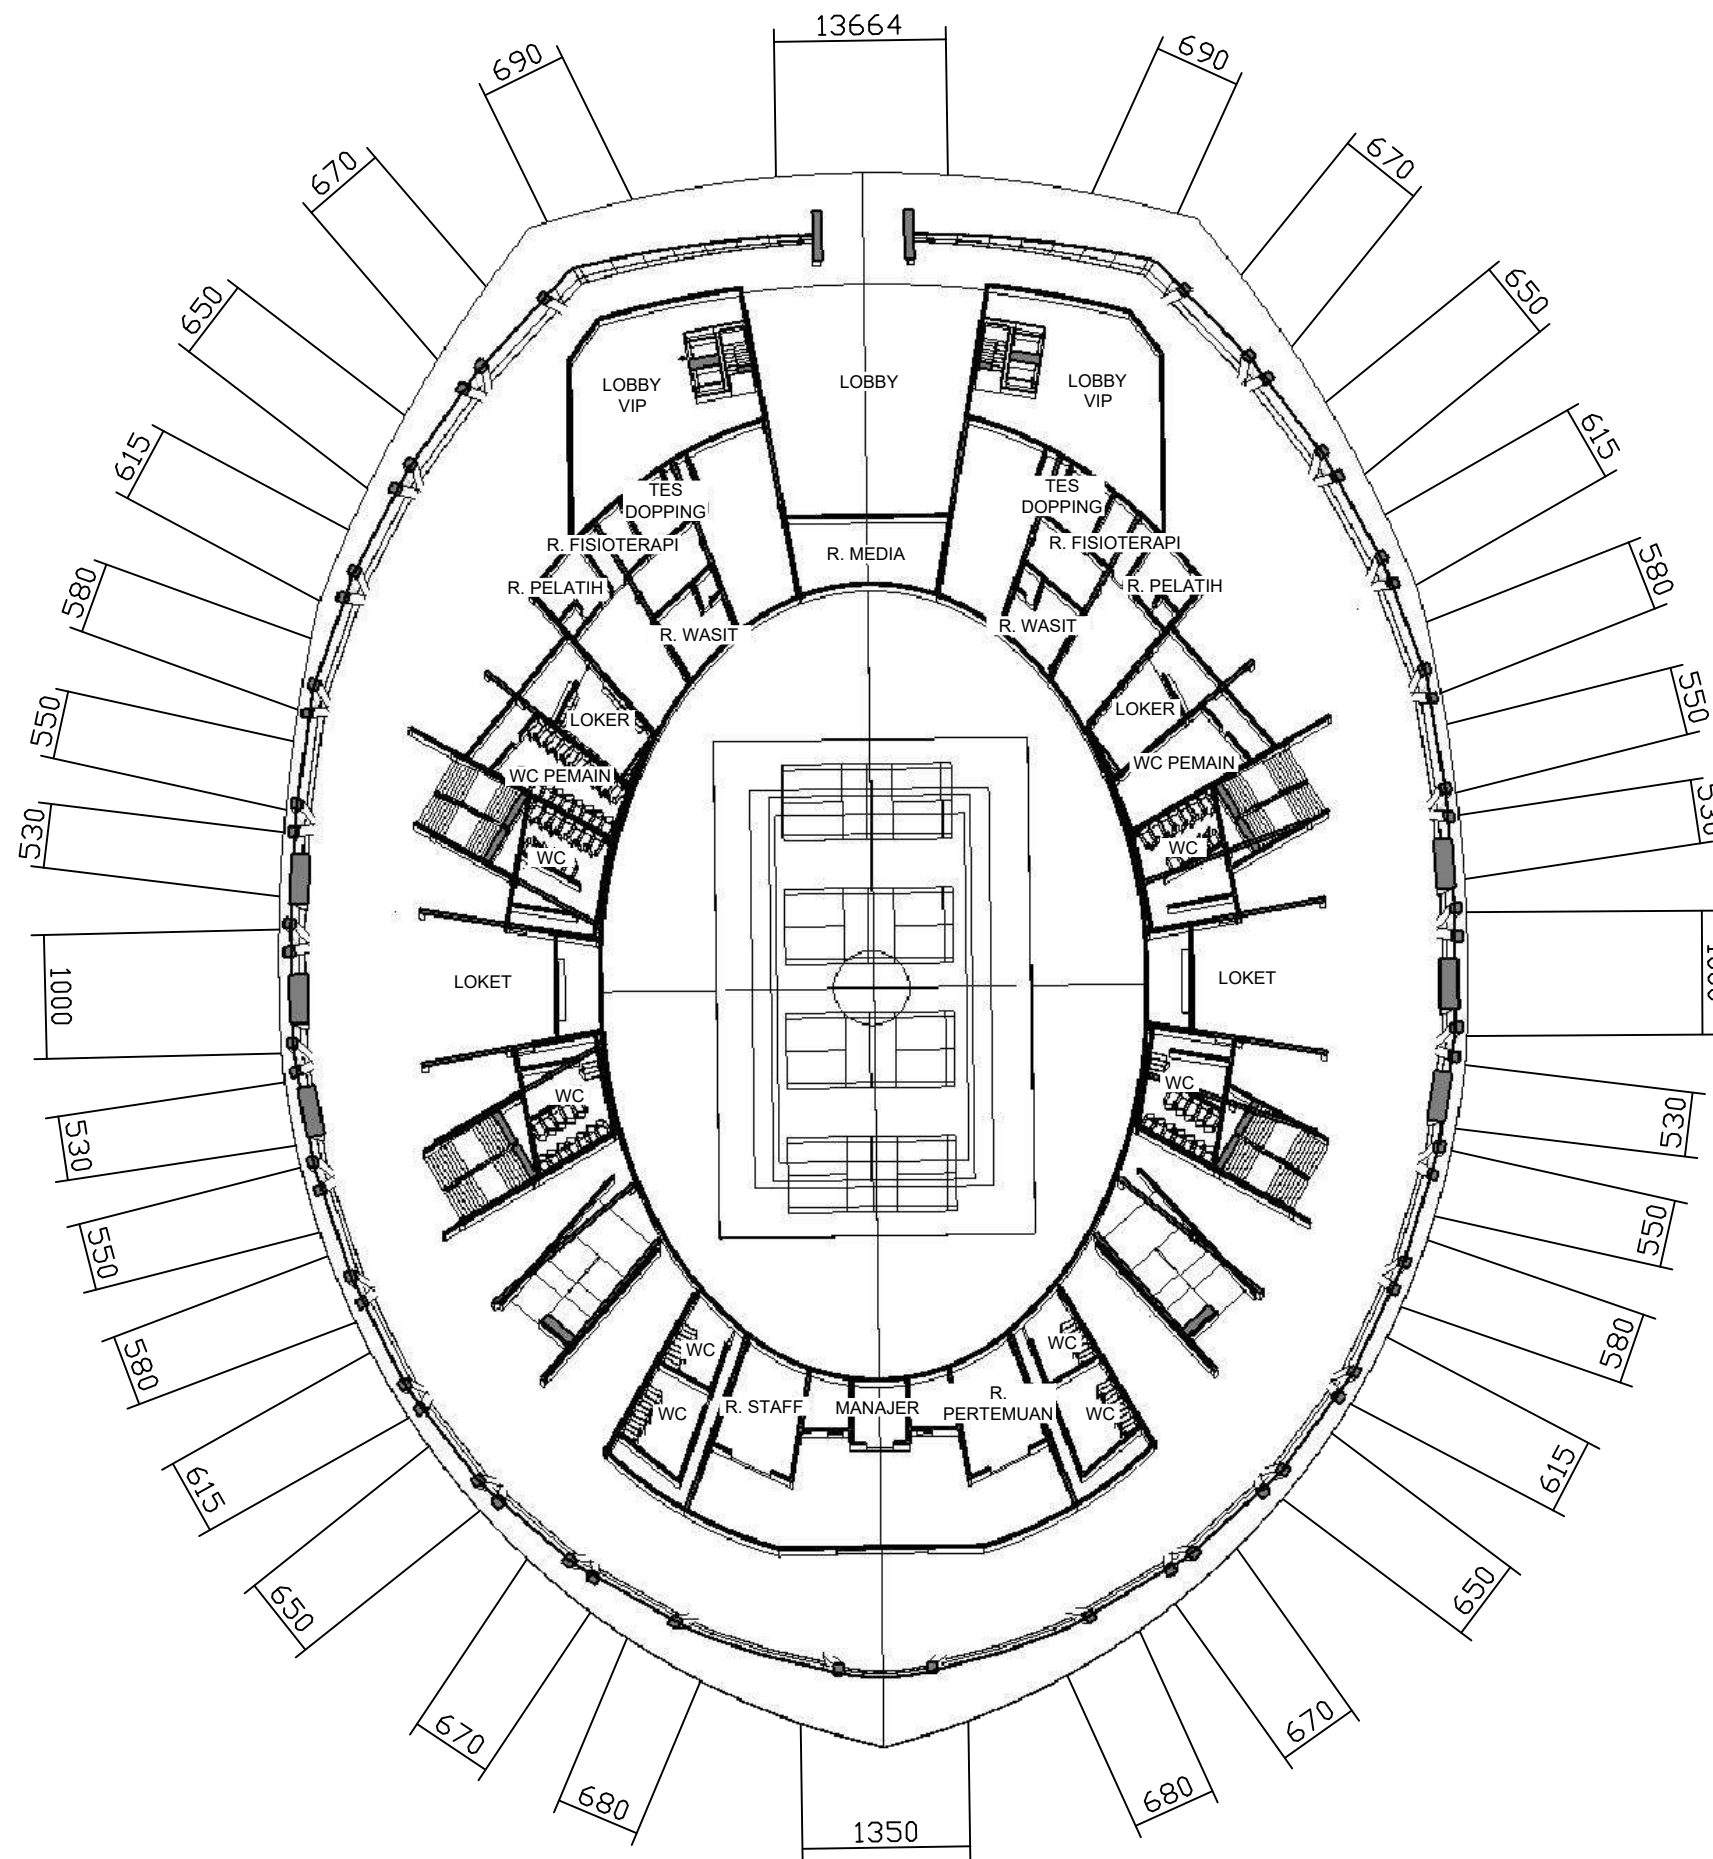

Mata Kuliah	
Tugas Akhir	
Dosen Pembimbing	
Ir. Gunawan, M.T Iqbal Ibnu Rusyd, S.T., M.T	
Nama Mahasiswa	
Maftuh Ikhsan 201913302019	
Judul Tugas	
Perancangan Sport Center di Gresik	
Nama Gambar	
Denah Lantai 1	
Skala	
1 : 500	
Lembar	Jum. Lembar
03	15

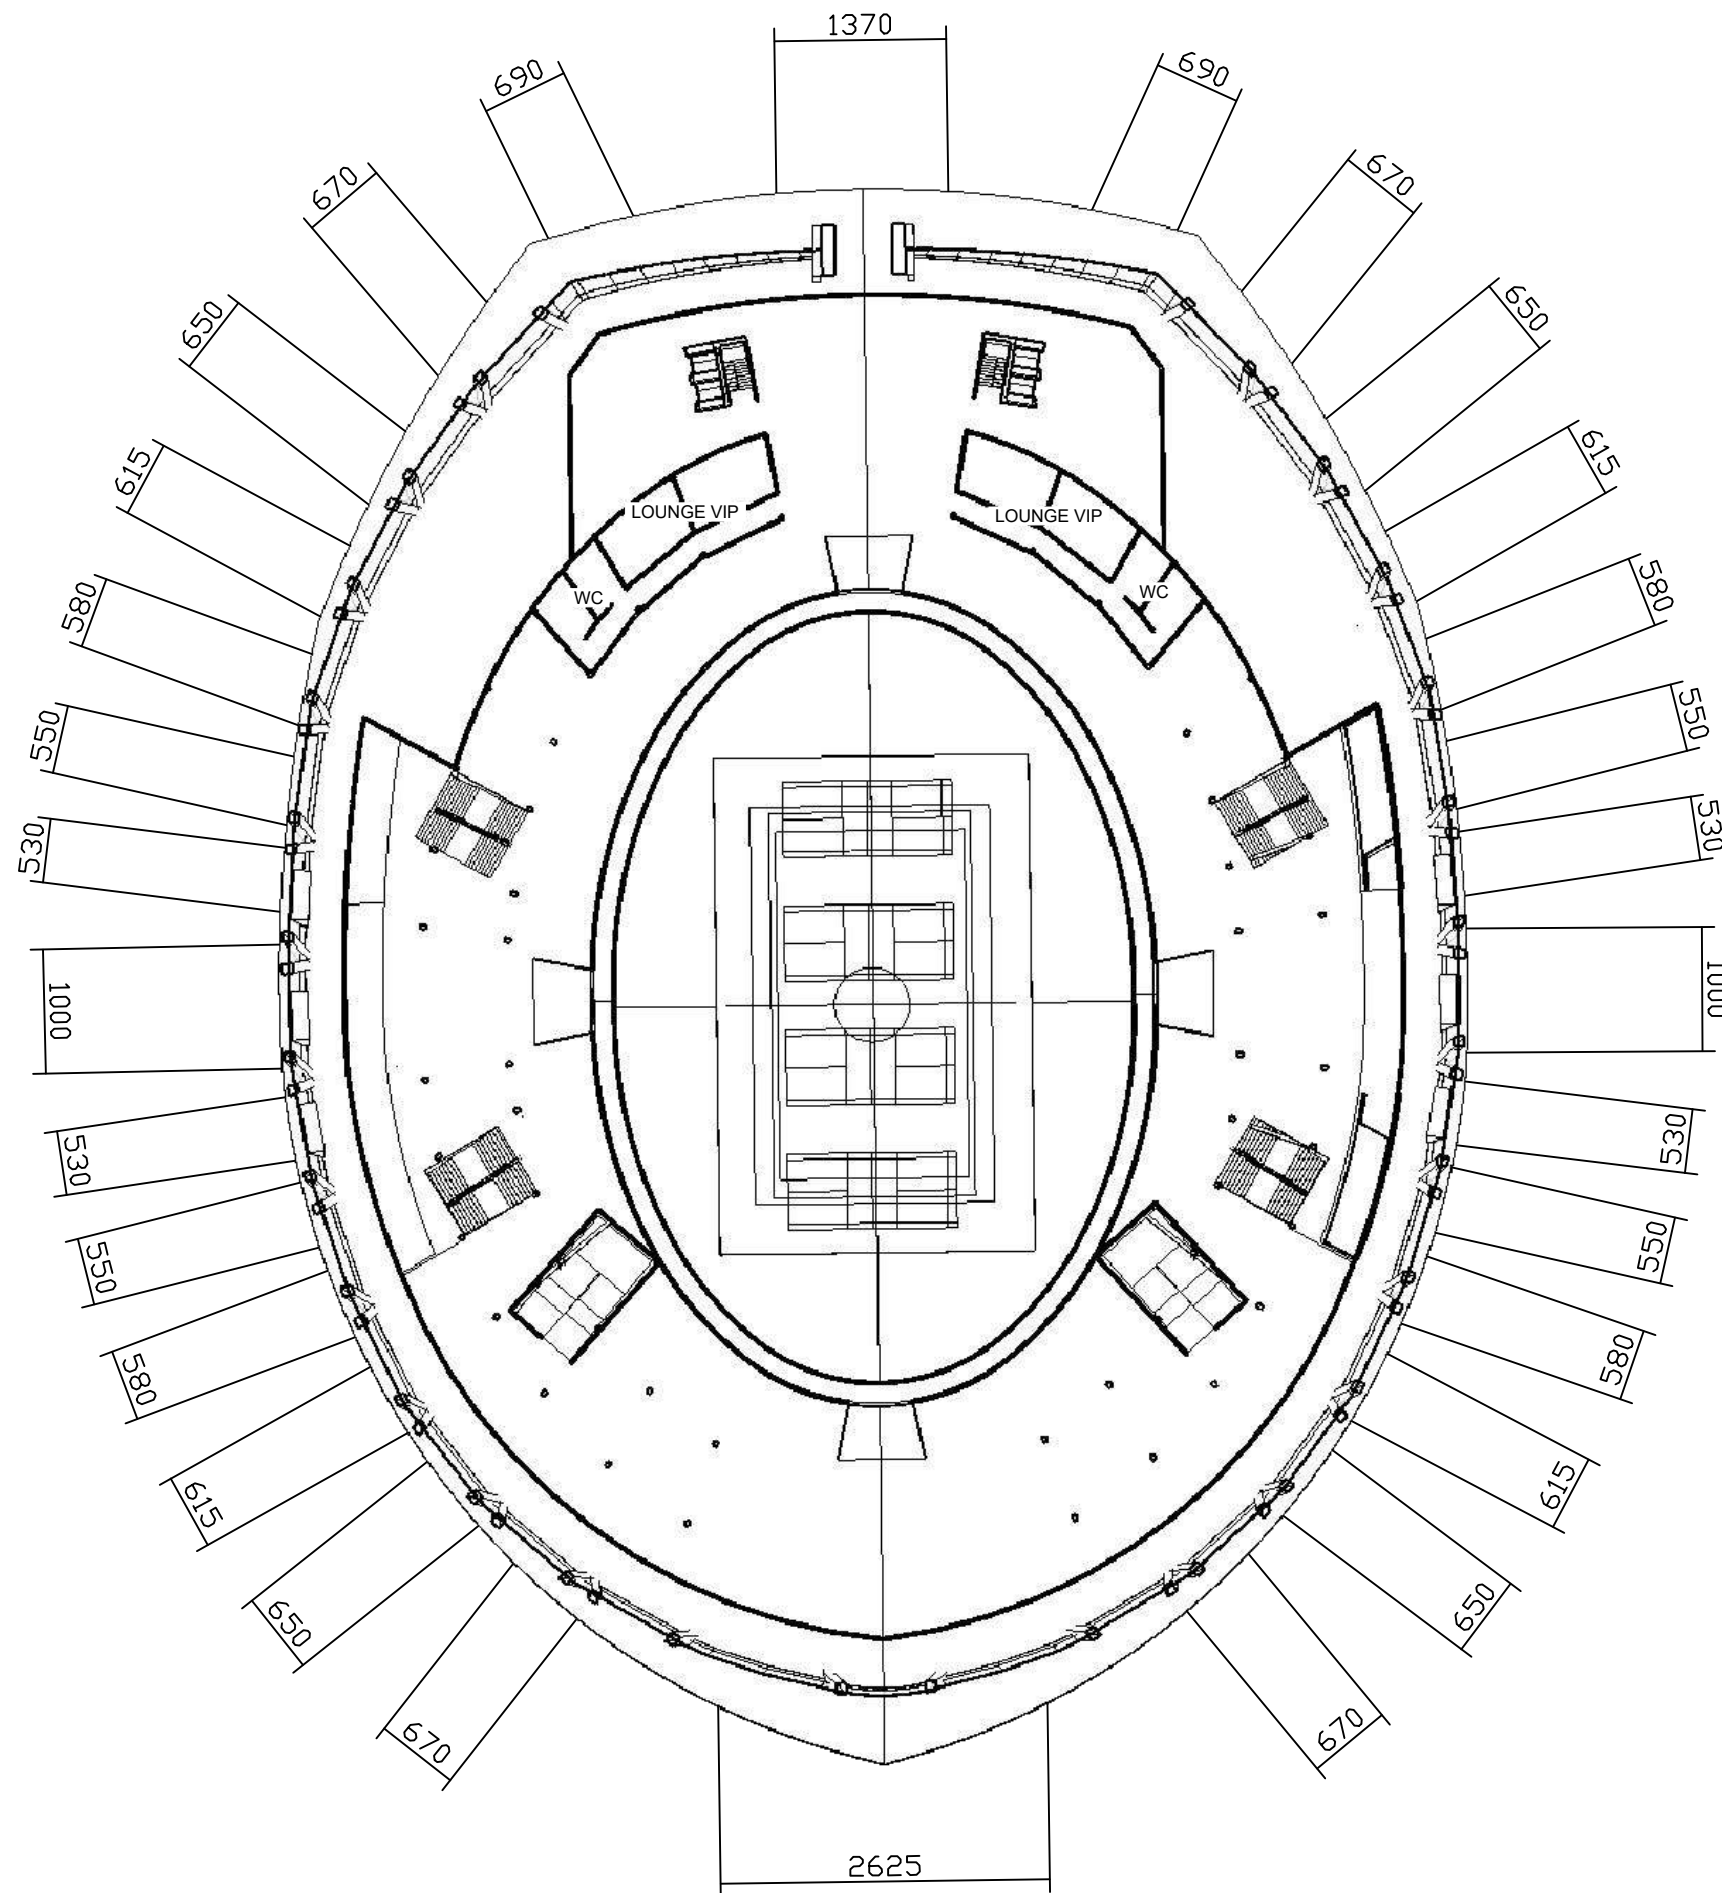

Mata Kuliah

Tugas Akhir

Dosen Pembimbing

Ir. Gunawan, M.T
Iqbal Ibnu Rusyd, S.T., M.T

Nama Mahasiswa

Maftuh Ikhsan
201913302019

Judul Tugas

Perancangan Sport Center
di Gresik

Nama Gambar

Denah Lantai 2

Skala


1 : 500

Lembar


04

Jum. Lembar


15

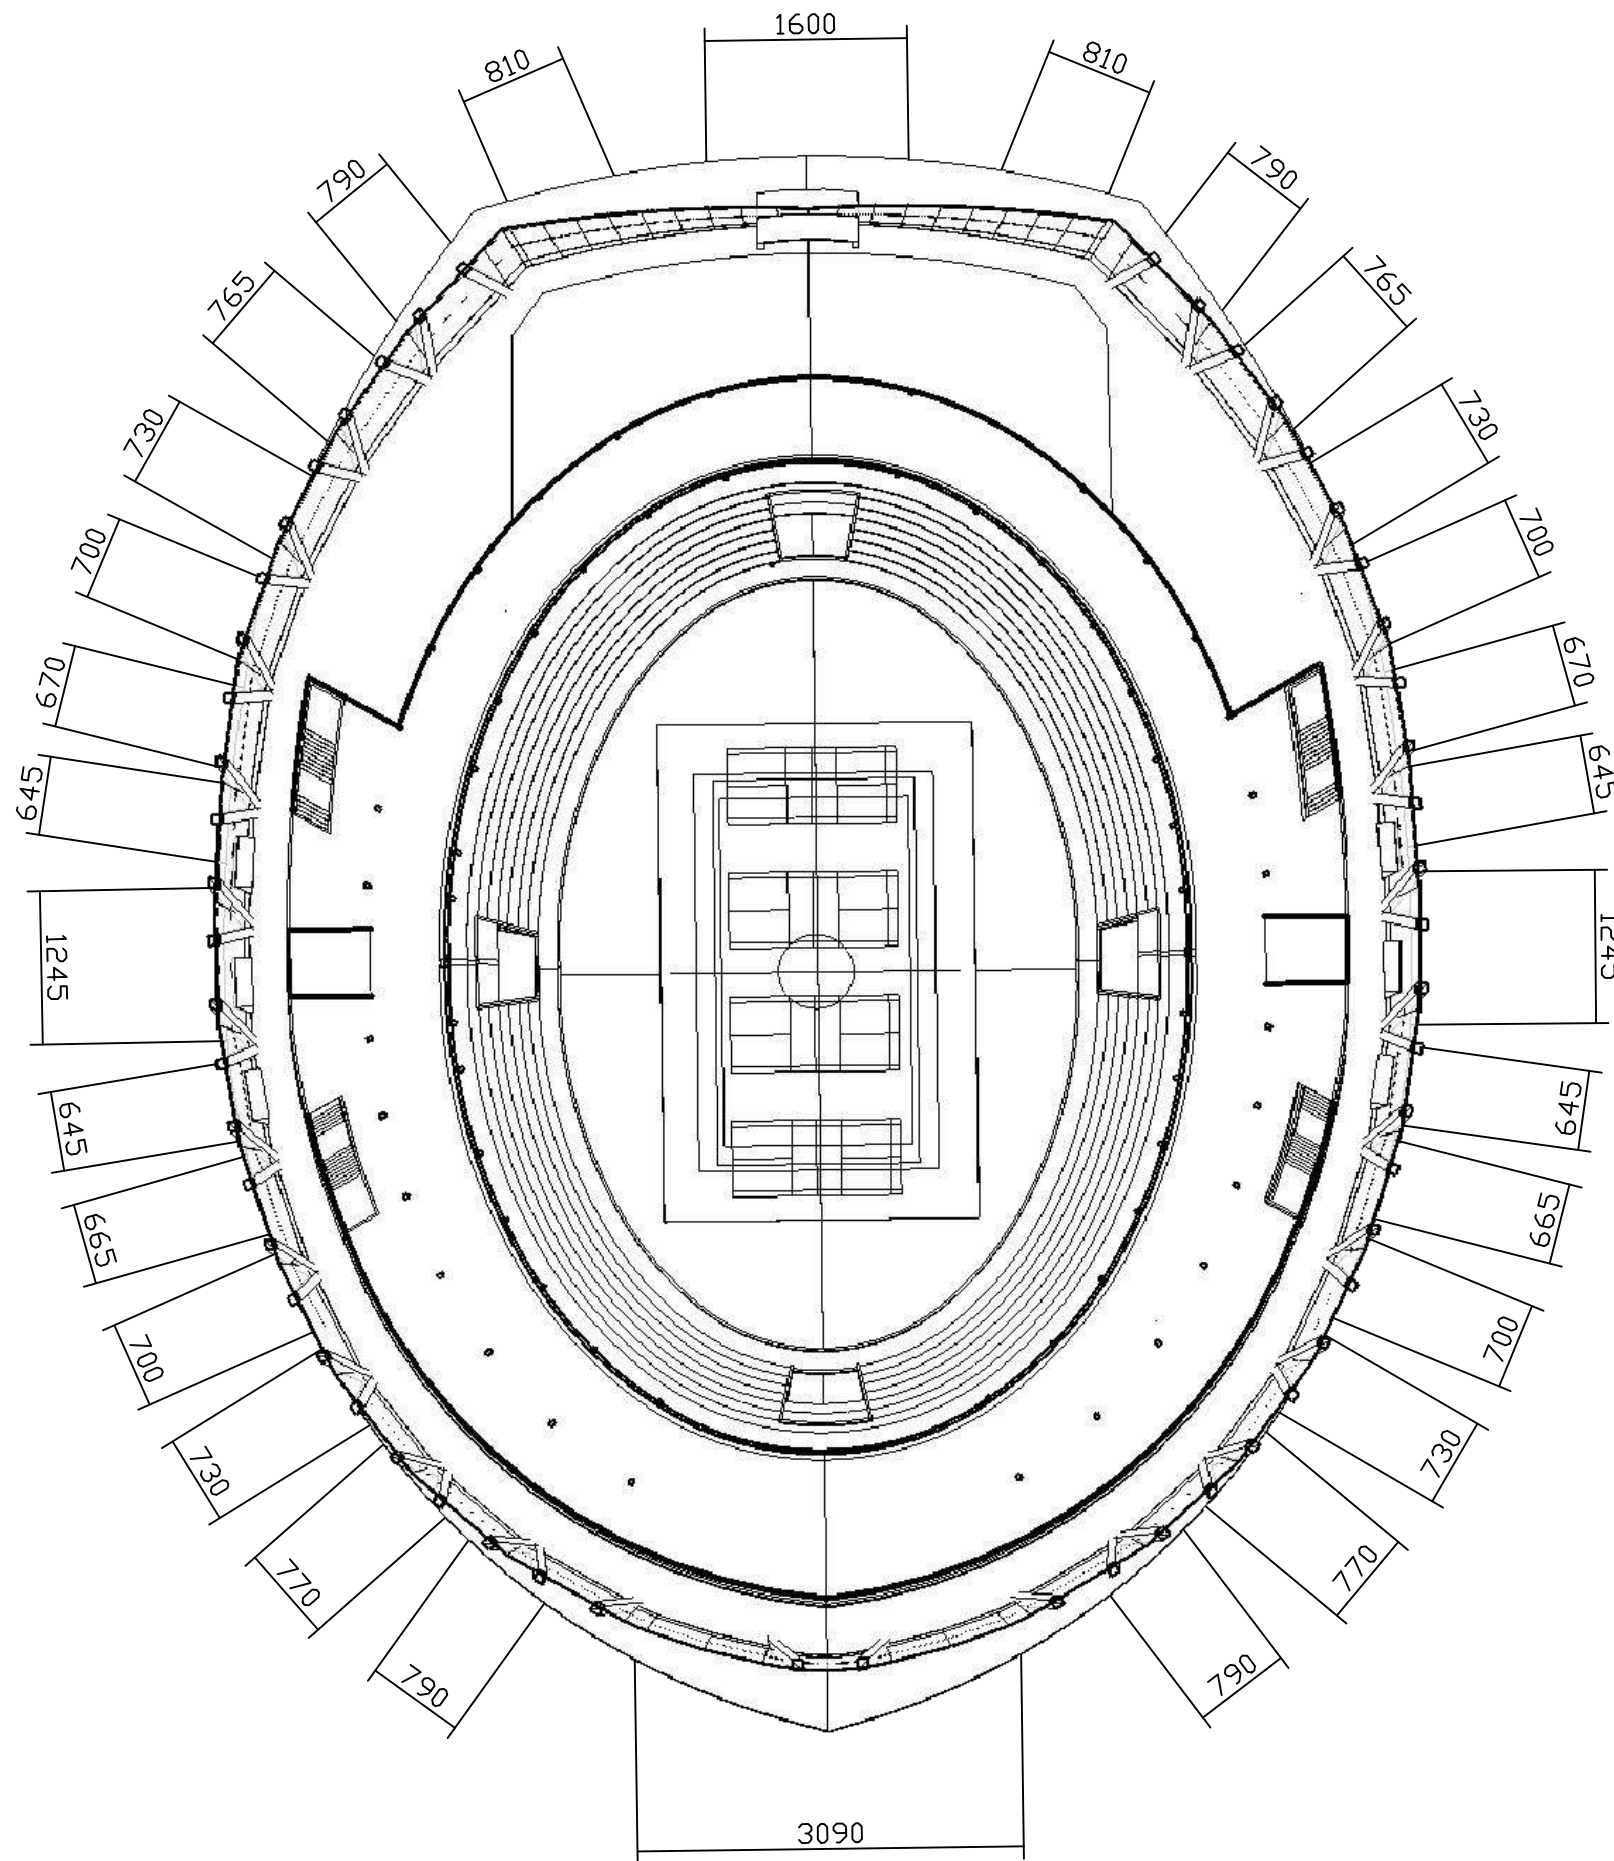

Mata Kuliah	
Tugas Akhir	
Dosen Pembimbing	
Ir. Gunawan, M.T Iqbal Ibnu Rusyd, S.T., M.T	
Nama Mahasiswa	
Maftuh Ikhsan 201913302019	
Judul Tugas	
Perancangan Sport Center di Gresik	
Nama Gambar	
Denah Lantai 3	
Skala	
1 : 500	
Lembar	Jum. Lembar
05	15

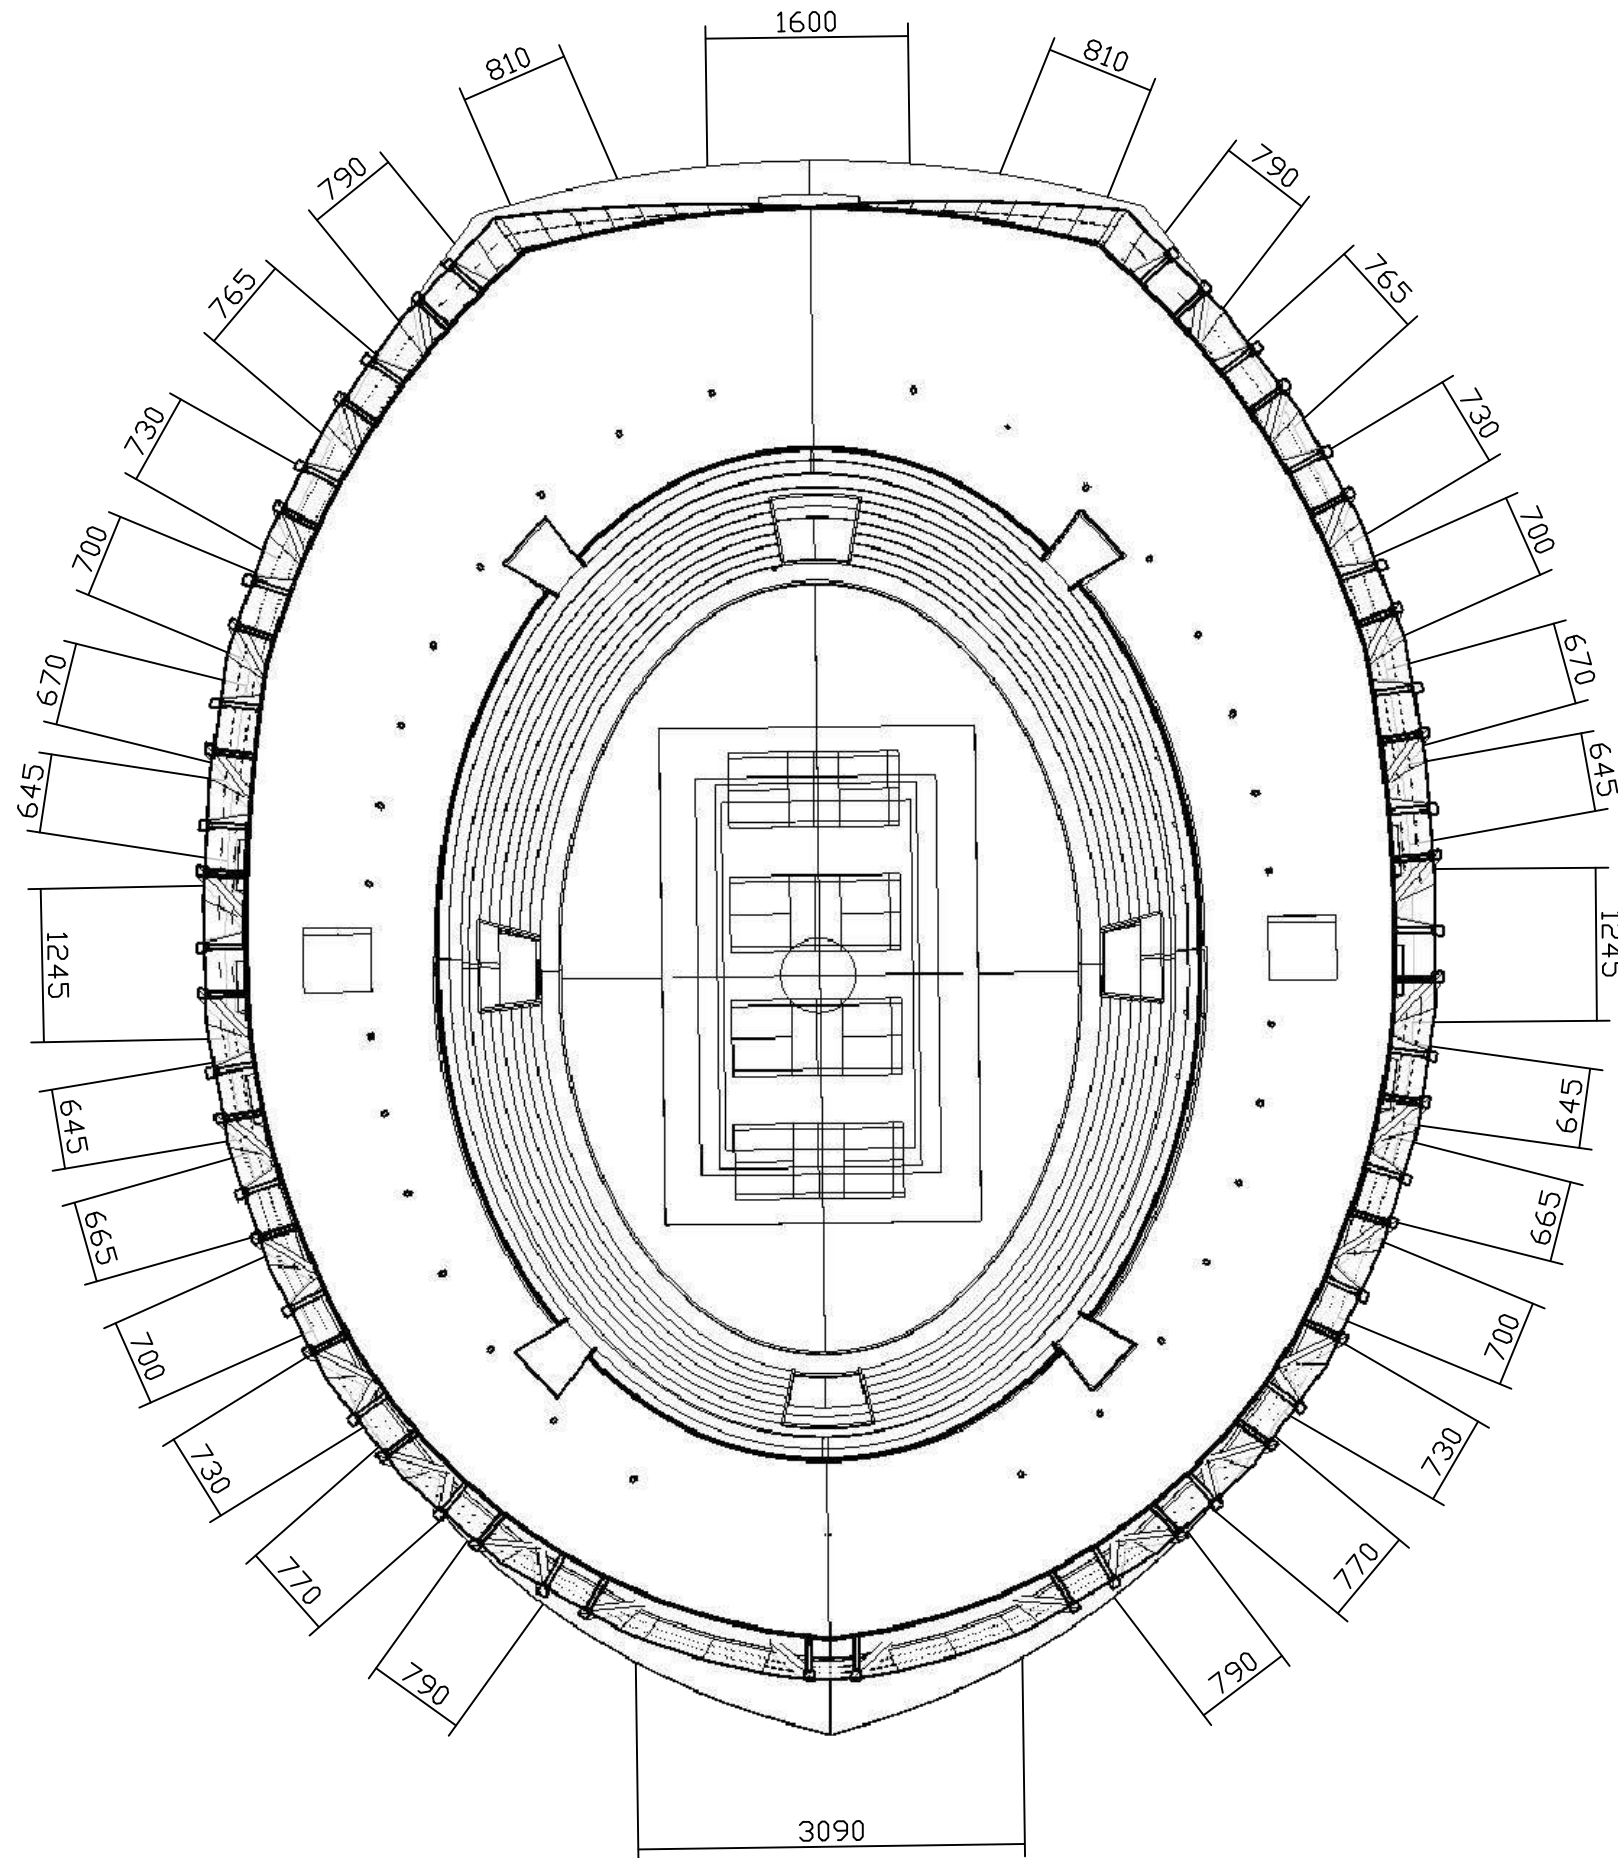

Mata Kuliah	
Tugas Akhir	
Dosen Pembimbing	
Ir. Gunawan, M.T Iqbal Ibnu Rusyd, S.T., M.T	
Nama Mahasiswa	
Maftuh Ikhsan 201913302019	
Judul Tugas	
Perancangan Sport Center di Gresik	
Nama Gambar	
Denah Lantai 4	
Skala	
1 : 500	
Lembar	Jum. Lembar
06	15

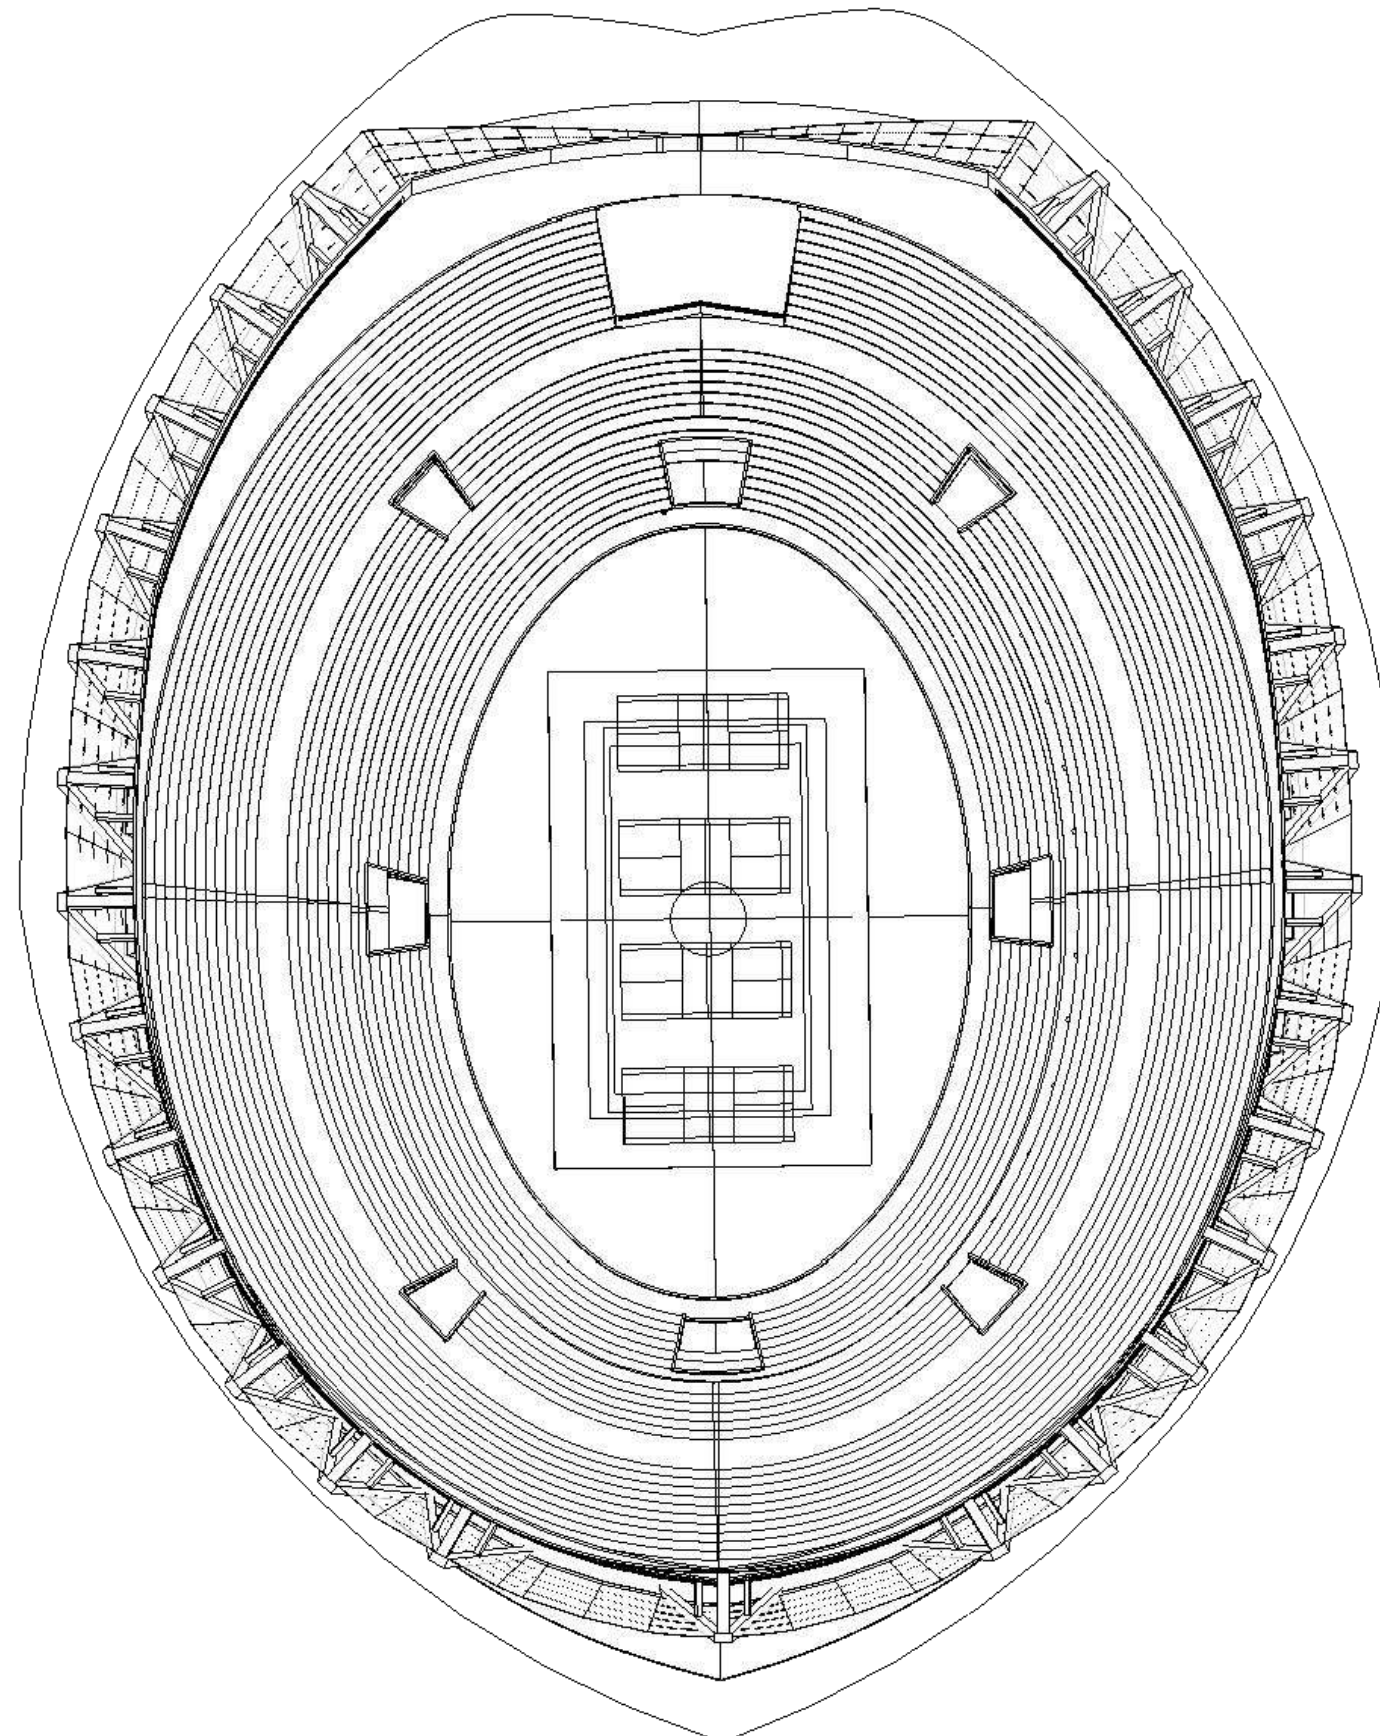

Mata Kuliah

Tugas Akhir

Dosen Pembimbing

Ir. Gunawan, M.T
Iqbal Ibnu Rusyd, S.T., M.T

Nama Mahasiswa

Maftuh Ikhsan
201913302019

Judul Tugas

Perancangan Sport Center
di Gresik

Nama Gambar

Denah Keseluruhan

Skala


1 : 500

Lembar

Jum. Lembar

07

15

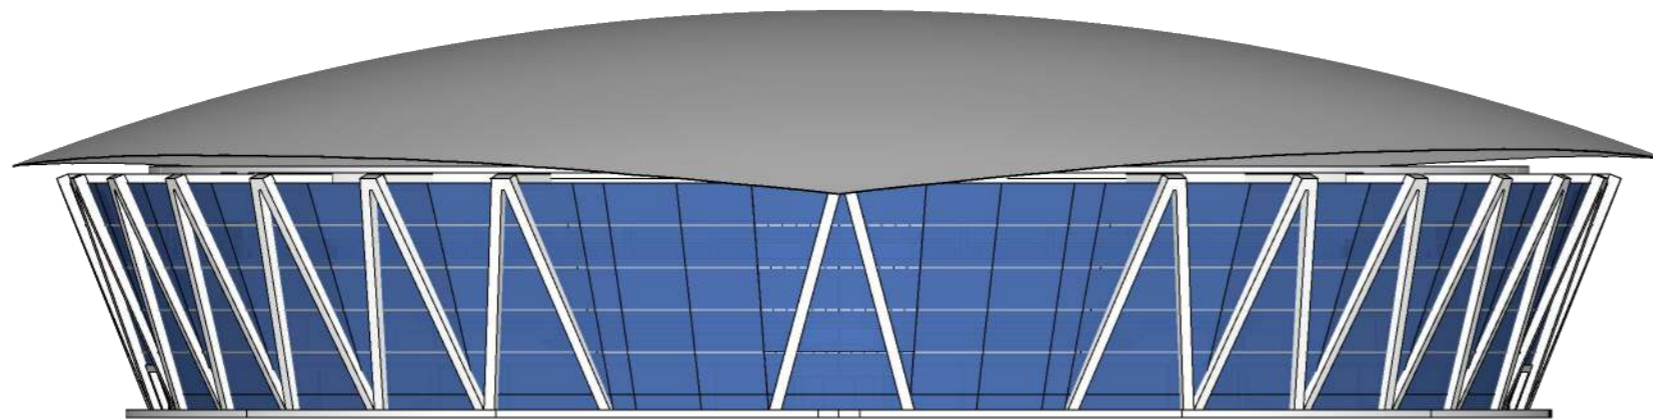

Mata Kuliah

Tugas Akhir

Dosen Pembimbing

Ir. Gunawan, M.T
Iqbal Ibnu Rusyd, S.T., M.T

Nama Mahasiswa

Maftuh Ikhsan
201913302019

Judul Tugas

Perancangan Sport Center
di Gresik

Nama Gambar

Tampak Depan

Skala

1 : 500

Lembar

Jum. Lembar

08

15



Mata Kuliah

Tugas Akhir

Dosen Pembimbing

Ir. Gunawan, M.T
Iqbal Ibnu Rusyd, S.T., M.T

Nama Mahasiswa

Maftuh Ikhsan
201913302019

Judul Tugas

Perancangan Sport Center
di Gresik

Nama Gambar

Tampak Samping Kanan

Skala


1 : 500

Lembar

09

Jum. Lembar

15

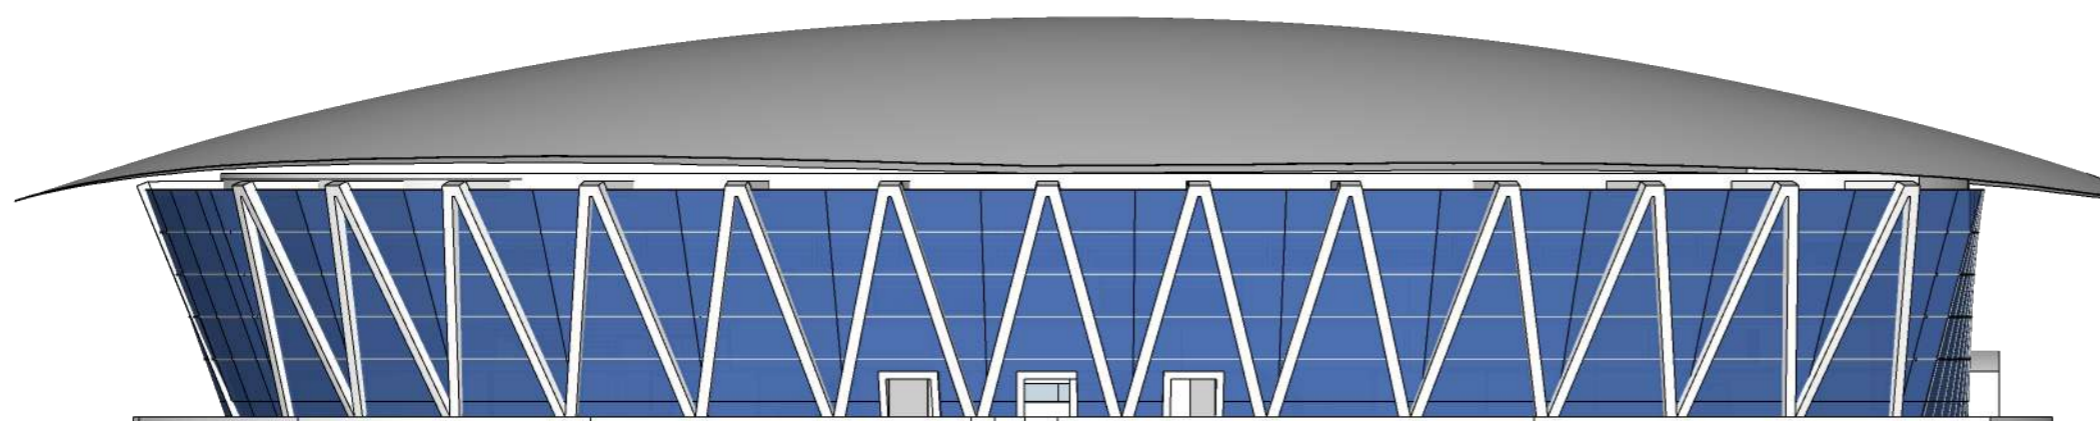



Mata Kuliah

Tugas Akhir

Dosen Pembimbing

Ir. Gunawan, M.T
Iqbal Ibnu Rusyd, S.T., M.T

Nama Mahasiswa

Maftuh Ikhsan
201913302019

Judul Tugas

Perancangan Sport Center
di Gresik

Nama Gambar

Tampak Samping Kiri

Skala


1 : 500


Lembar

Jum. Lembar

10

15

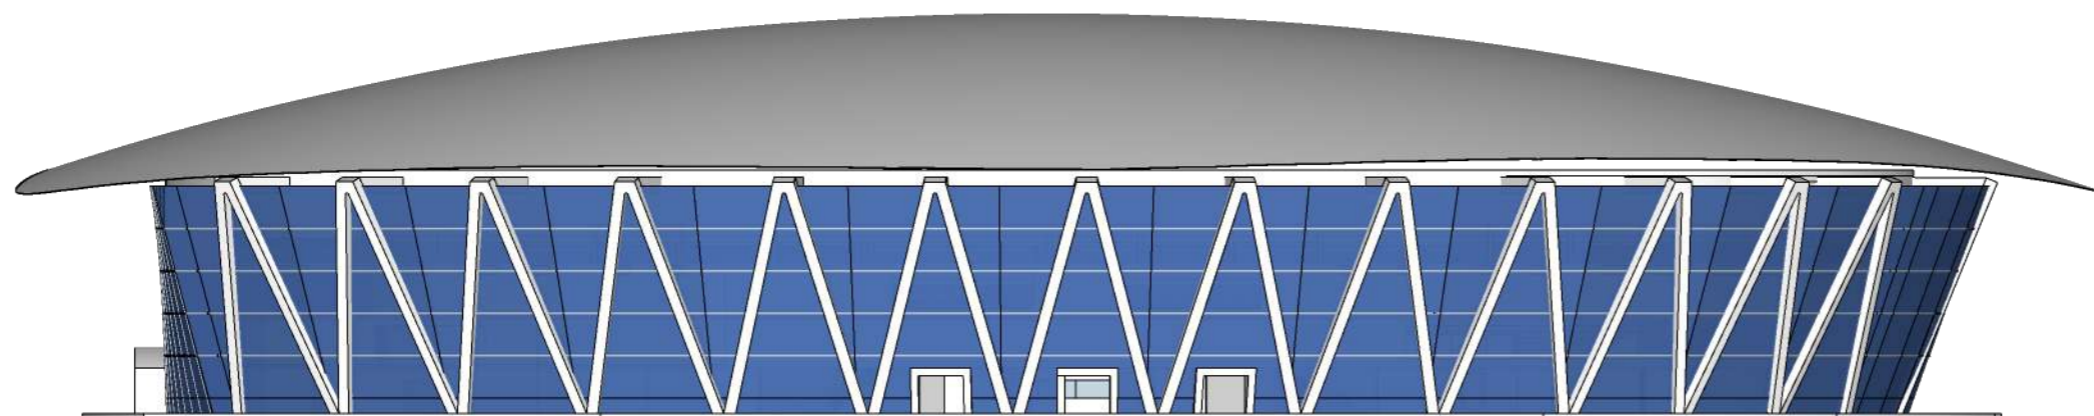

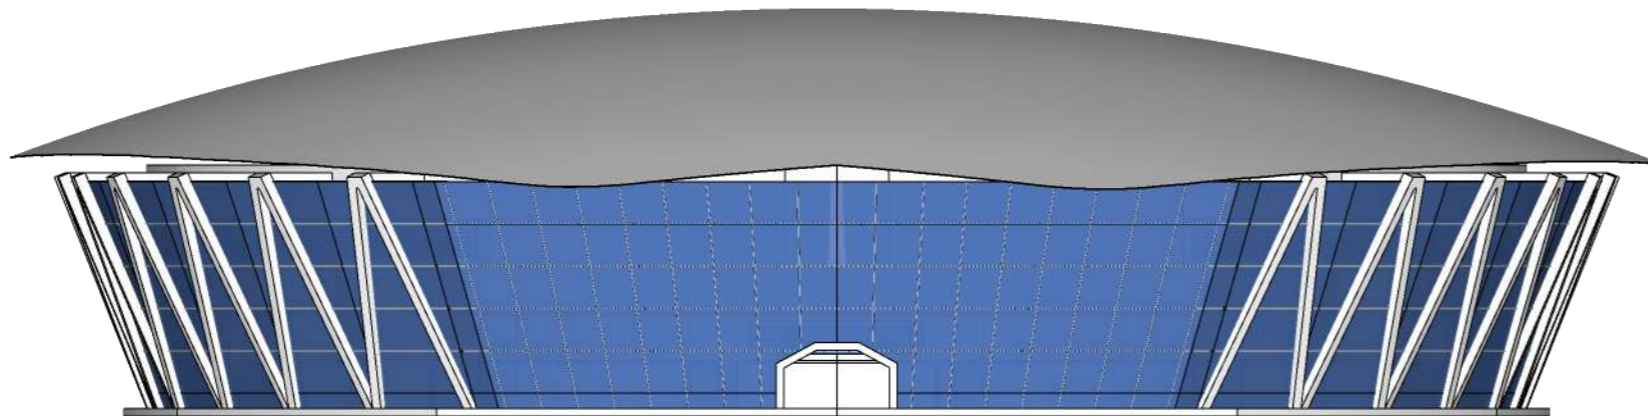

Mata Kuliah

Tugas Akhir

Dosen Pembimbing

Ir. Gunawan, M.T
Iqbal Ibnu Rusyd, S.T., M.T

Nama Mahasiswa

Maftuh Ikhsan
201913302019

Judul Tugas

Perancangan Sport Center
di Gresik

Nama Gambar

Tampak Samping Belakang

Skala


1 : 500

Lembar

11

Jum. Lembar

15

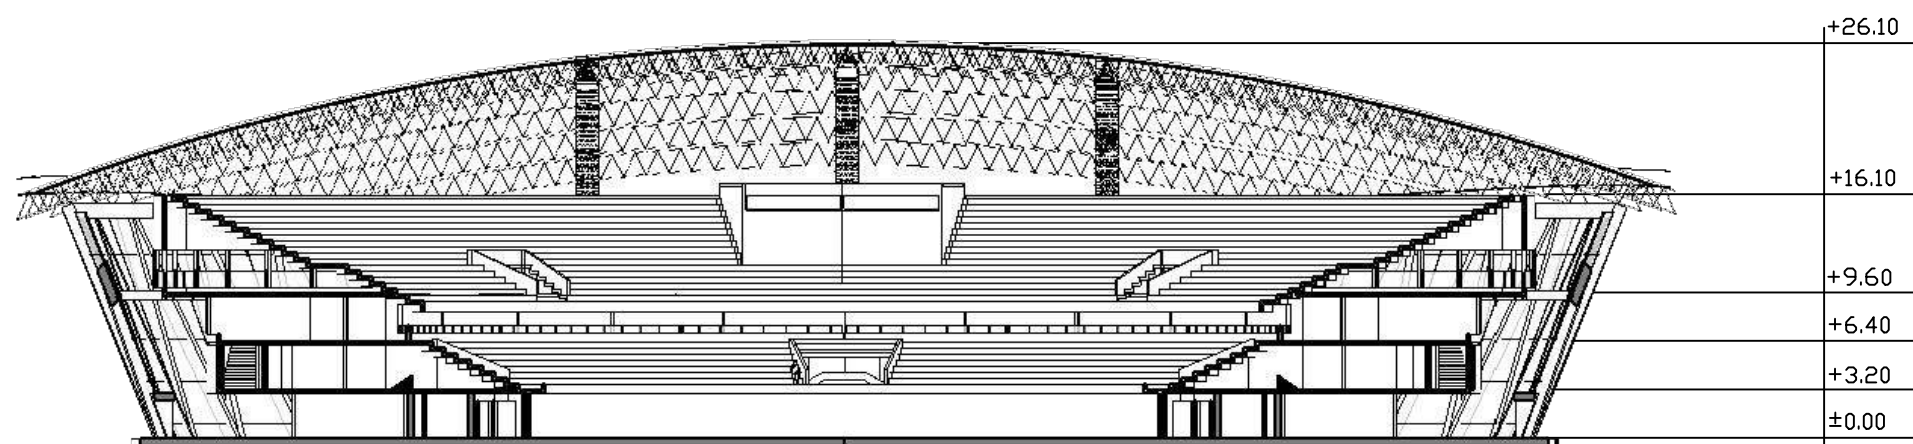

Mata Kuliah

Tugas Akhir

Dosen Pembimbing

**Ir. Gunawan, M.T
Iqbal Ibnu Rusyd, S.T., M.T**

Nama Mahasiswa

**Maftuh Ikhsan
201913302019**

Judul Tugas

**Perancangan Sport Center
di Gresik**

Nama Gambar

Potongan A-A

Skala


1 : 500

Lembar

Jum. Lembar

12

15

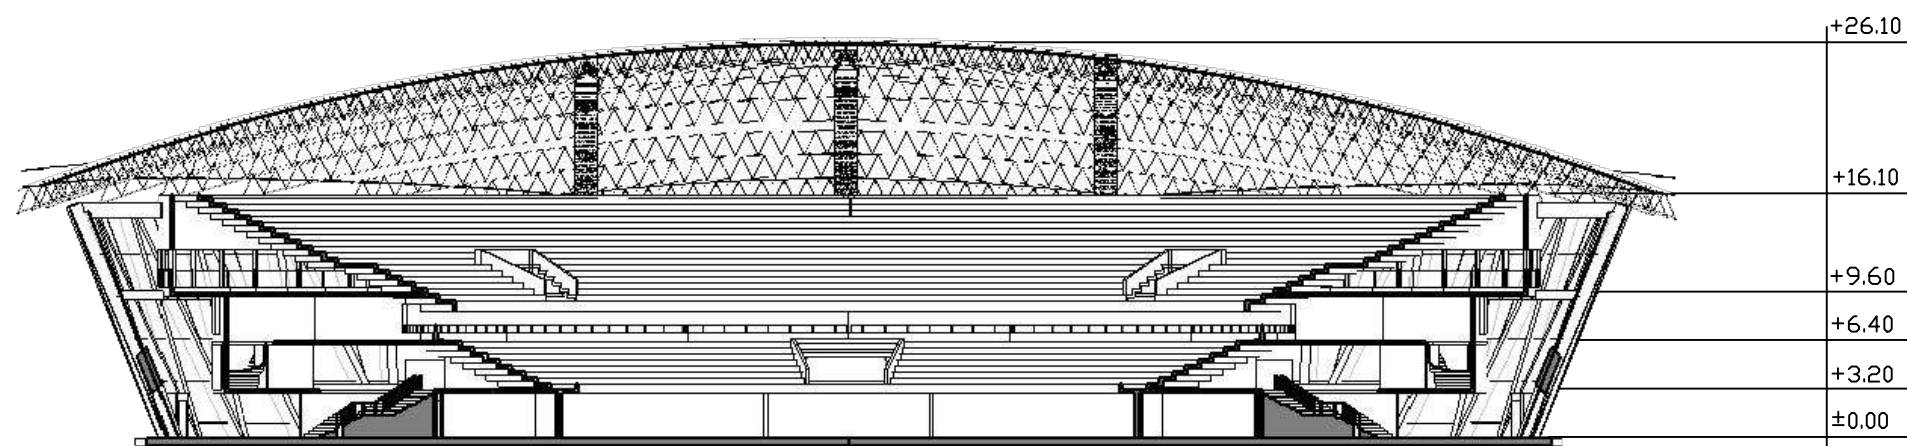

Mata Kuliah

Tugas Akhir

Dosen Pembimbing

Ir. Gunawan, M.T
Iqbal Ibnu Rusyd, S.T., M.T

Nama Mahasiswa

Maftuh Ikhsan
201913302019

Judul Tugas

Perancangan Sport Center
di Gresik

Nama Gambar

Potongan B-B

Skala

1 : 500

Lembar

Jum. Lembar

13

15



Mata Kuliah

Tugas Akhir

Dosen Pembimbing

Ir. Gunawan, M.T
Iqbal Ibnu Rusyd, S.T., M.T

Nama Mahasiswa

Maftuh Ikhsan
201913302019

Judul Tugas

Perancangan Sport Center
di Gresik

Nama Gambar

Potongan C-C

Skala


1 : 500

Lembar

Jum. Lembar

14

15

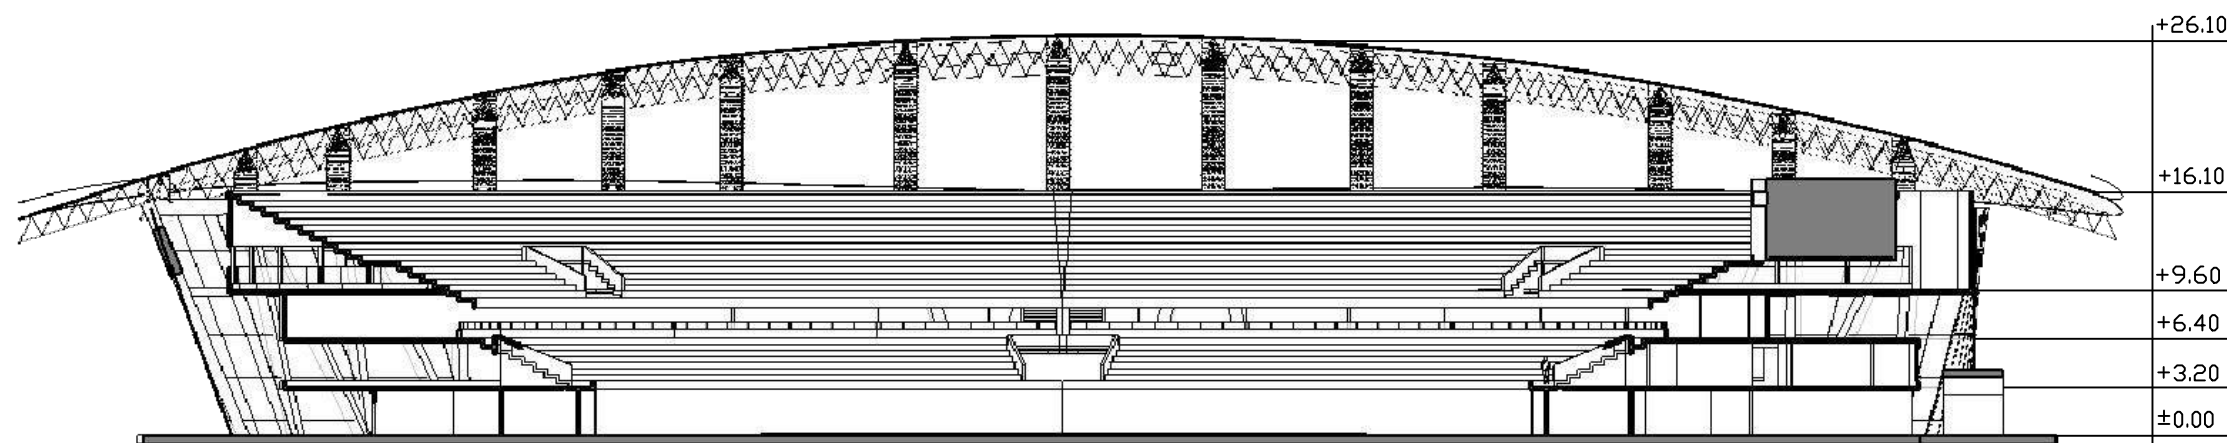



Mata Kuliah

Tugas Akhir

Dosen Pembimbing

Ir. Gunawan, M.T
Iqbal Ibnu Rusyd, S.T., M.T

Nama Mahasiswa

Maftuh Ikhsan
201913302019

Judul Tugas

Perancangan Sport Center
di Gresik

Nama Gambar

Potongan D-D

Skala

1 : 500

Lembar

Jum. Lembar

15

15

