

umsurabaya
UNIVERSITAS MUHAMMADIYAH SURABAYA

PROGRAM STUDI ARSITEKTUR
FAKULTAS TEKNIK

Jl. Sutorejo no. 59, Kec. Mulyorejo, Kota Surabaya

MATA KULIAH

TUGAS AKHIR

NAMA TUGAS

PERANCANGAN PUSAT KEBUDAYAAN ACEH DI BANDA ACEH DENGAN KONSEP NEO VERNAKULAR

NAMA MAHASISWA

Maulida Yuniva
(20221332018)

DOSEN PEMBIMBING

Nurul Fitria Mariana, ST., MT.
NIP/NIDN. 0716108703
(Pembimbing 1)

Fibria Conytin Nugrahini, ST., MT.
NIP/NIDN. 0717027905
(Pembimbing 2)

CATATAN

JUDUL GAMBAR		SKALA
EKSTERIOR		1 : 500
KODE GBR	**NO. GBR**	**JML GBR**
EKS	1	5



umsurabaya
UNIVERSITAS MUHAMMADIYAH SURABAYA

PROGRAM STUDI ARSITEKTUR
FAKULTAS TEKNIK

Jl. Sutorejo no. 59, Kec. Mulyorejo, Kota Surabaya

MATA KULIAH

TUGAS AKHIR

NAMA TUGAS

PERANCANGAN PUSAT KEBUDAYAAN ACEH DI BANDA ACEH DENGAN KONSEP NEO VERNAKULAR

NAMA MAHASISWA

Maulida Yuniva
(20221332018)

DOSEN PEMBIMBING

Nurul Fitria Mariana, ST., MT.
NIP/NIDN. 0716108703
(Pembimbing 1)

Fibria Conytin Nugrahini, ST., MT.
NIP/NIDN. 0717027905
(Pembimbing 2)

CATATAN

JUDUL GAMBAR		SKALA
EKSTERIOR		1 : 500
KODE GBR	**NO. GBR**	**JML GBR**
EKS	2	5



umsurabaya
UNIVERSITAS MUHAMMADIYAH SURABAYA

PROGRAM STUDI ARSITEKTUR
FAKULTAS TEKNIK

Jl. Sutorejo no. 59, Kec. Mulyorejo, Kota Surabaya

MATA KULIAH

TUGAS AKHIR

NAMA TUGAS

PERANCANGAN PUSAT KEBUDAYAAN ACEH DI BANDA ACEH DENGAN KONSEP NEO VERNAKULAR

NAMA MAHASISWA

Maulida Yuniva
(20221332018)

DOSEN PEMBIMBING

Nurul Fitria Mariana, ST., MT.
NIP/NIDN. 0716108703
(Pembimbing 1)

Fibria Conytin Nugrahini, ST., MT.
NIP/NIDN. 0717027905
(Pembimbing 2)

CATATAN

JUDUL GAMBAR		SKALA
EKSTERIOR		1 : 500
KODE GBR	**NO. GBR**	**JML GBR**
EKS	3	5



umsurabaya
UNIVERSITAS MUHAMMADIYAH SURABAYA

PROGRAM STUDI ARSITEKTUR
FAKULTAS TEKNIK

Jl. Sutorejo no. 59, Kec. Mulyorejo, Kota Surabaya

MATA KULIAH

TUGAS AKHIR

NAMA TUGAS

PERANCANGAN PUSAT KEBUDAYAAN ACEH DI BANDA ACEH DENGAN KONSEP NEO VERNAKULAR

NAMA MAHASISWA

Maulida Yuniva
(20221332018)

DOSEN PEMBIMBING

Nurul Fitria Mariana, ST., MT.
NIP/NIDN. 0716108703
(Pembimbing 1)

Fibria Conytin Nugrahini, ST., MT.
NIP/NIDN. 0717027905
(Pembimbing 2)

CATATAN

JUDUL GAMBAR		SKALA
EKSTERIOR		1 : 500
KODE GBR	**NO. GBR**	**JML GBR**
EKS	4	5



NAMA TUGAS

PERANCANGAN PUSAT KEBUDAYAAN ACEH DI BANDA ACEH DENGAN KONSEP NEO VERNAKULAR

NAMA MAHASISWA

Maulida Yuniva
(20221332018)

DOSEN PEMBIMBING

Nurul Fitria Mariana, ST., MT.
NIP/NIDN. 0716108703
(Pembimbing 1)

Fibria Conytin Nugrahini, ST., MT.
NIP/NIDN. 0717027905
(Pembimbing 2)

CATATAN

JUDUL GAMBAR		SKALA
EKSTERIOR		1 : 500
KODE GBR	**NO. GBR**	**JML GBR**
EKS	5	5



umsurabaya
UNIVERSITAS MUHAMMADIYAH SURABAYA

PROGRAM STUDI ARSITEKTUR
FAKULTAS TEKNIK

Jl. Sutorejo no. 59, Kec. Mulyorejo, Kota Surabaya

MATA KULIAH

TUGAS AKHIR

NAMA TUGAS

PERANCANGAN PUSAT KEBUDAYAAN ACEH DI BANDA ACEH DENGAN KONSEP NEO VERNAKULAR

NAMA MAHASISWA

Maulida Yuniva
(20221332018)

DOSEN PEMBIMBING

Nurul Fitria Mariana, ST., MT.
NIP/NIDN. 0716108703
(Pembimbing 1)

Fibria Conytin Nugrahini, ST., MT.
NIP/NIDN. 0717027905
(Pembimbing 2)

CATATAN

JUDUL GAMBAR		SKALA
INTERIOR		1 : 500
KODE GBR	**NO. GBR**	**JML GBR**
INT	1	5



umsurabaya
UNIVERSITAS MUHAMMADIYAH SURABAYA

PROGRAM STUDI ARSITEKTUR
FAKULTAS TEKNIK

Jl. Sutorejo no. 59, Kec. Mulyorejo, Kota Surabaya

MATA KULIAH

TUGAS AKHIR

NAMA TUGAS

PERANCANGAN PUSAT KEBUDAYAAN ACEH DI BANDA ACEH DENGAN KONSEP NEO VERNAKULAR

NAMA MAHASISWA

Maulida Yuniva
(20221332018)


DOSEN PEMBIMBING

Nurul Fitria Mariana, ST., MT.
NIP/NIDN. 0716108703
(Pembimbing 1)

Fibria Conytin Nugrahini, ST., MT.
NIP/NIDN. 0717027905
(Pembimbing 2)

CATATAN

JUDUL GAMBAR		SKALA
INTERIOR		1 : 500
KODE GBR	**NO. GBR**	**JML GBR**
INT	3	5

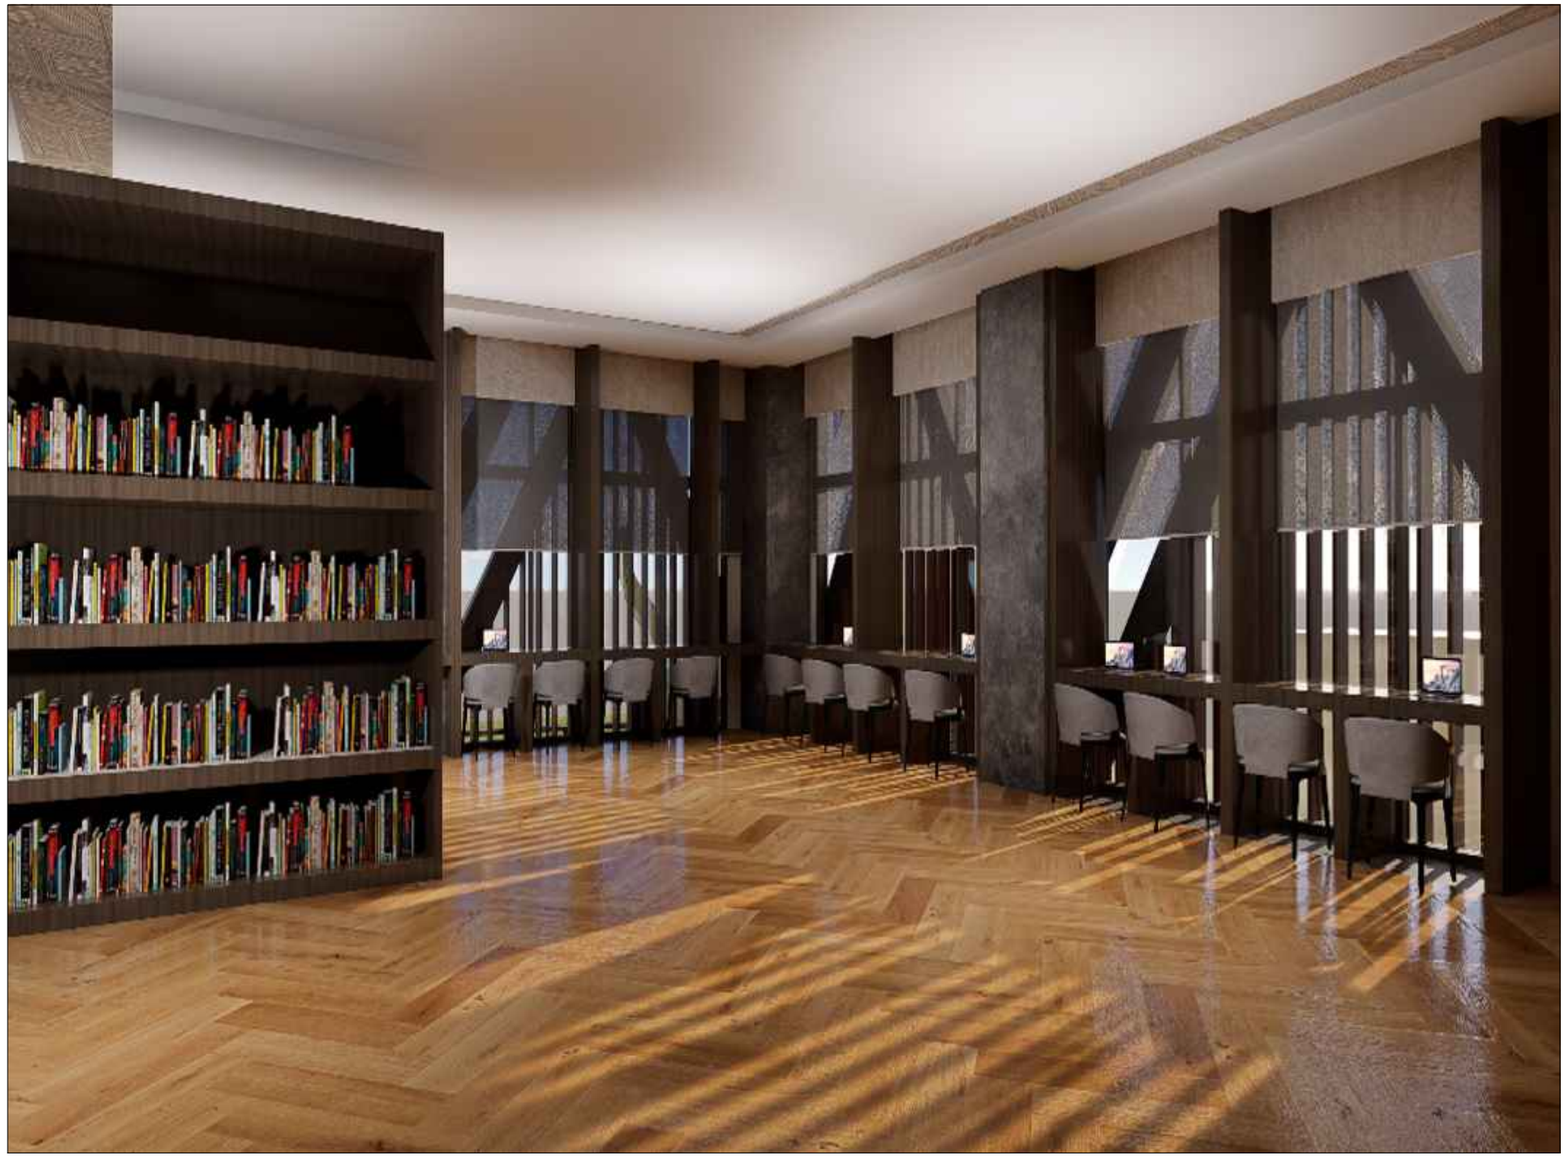

PROGRAM STUDI ARSITEKTUR
FAKULTAS TEKNIK

Jl. Sutorejo no. 59, Kec. Mulyorejo, Kota Surabaya

MATA KULIAH

TUGAS AKHIR

NAMA TUGAS

PERANCANGAN PUSAT KEBUDAYAAN ACEH DI BANDA ACEH DENGAN KONSEP NEO VERNAKULAR

NAMA MAHASISWA

Maulida Yuniva
(20221332018)


DOSEN PEMBIMBING

Nurul Fitria Mariana, ST., MT.
NIP/NIDN. 0716108703
(Pembimbing 1)

Fibria Conytin Nugrahini, ST., MT.
NIP/NIDN. 0717027905
(Pembimbing 2)

CATATAN

JUDUL GAMBAR		SKALA
INTERIOR		1 : 500
KODE GBR	**NO. GBR**	**JML GBR**
INT	2	5

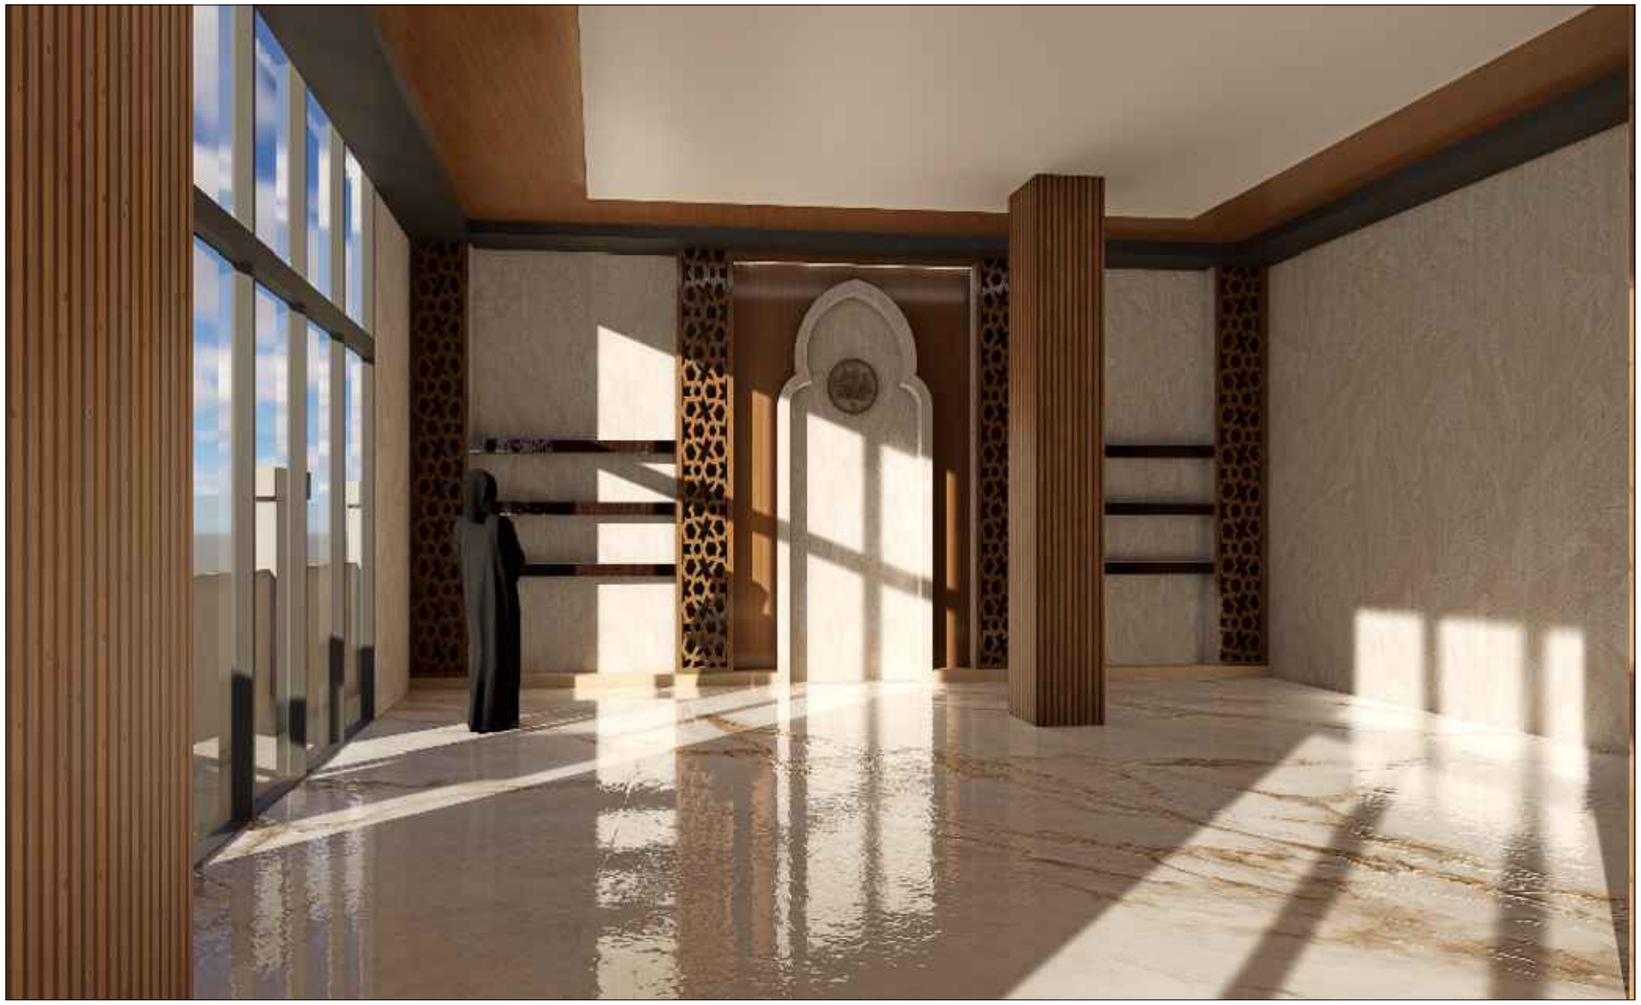

umsurabaya
UNIVERSITAS MUHAMMADIYAH SURABAYA

PROGRAM STUDI ARSITEKTUR
FAKULTAS TEKNIK

Jl. Sutorejo no. 59, Kec. Mulyorejo, Kota Surabaya

MATA KULIAH

TUGAS AKHIR

NAMA TUGAS

PERANCANGAN PUSAT KEBUDAYAAN ACEH DI BANDA ACEH DENGAN KONSEP NEO VERNAKULAR

NAMA MAHASISWA

Maulida Yuniva
(20221332018)


DOSEN PEMBIMBING

Nurul Fitria Mariana, ST., MT.
NIP/NIDN. 0716108703
(Pembimbing 1)

Fibria Conytin Nugrahini, ST., MT.
NIP/NIDN. 0717027905
(Pembimbing 2)

CATATAN

JUDUL GAMBAR		SKALA
INTERIOR		1 : 500
KODE GBR	**NO. GBR**	**JML GBR**
INT	4	5

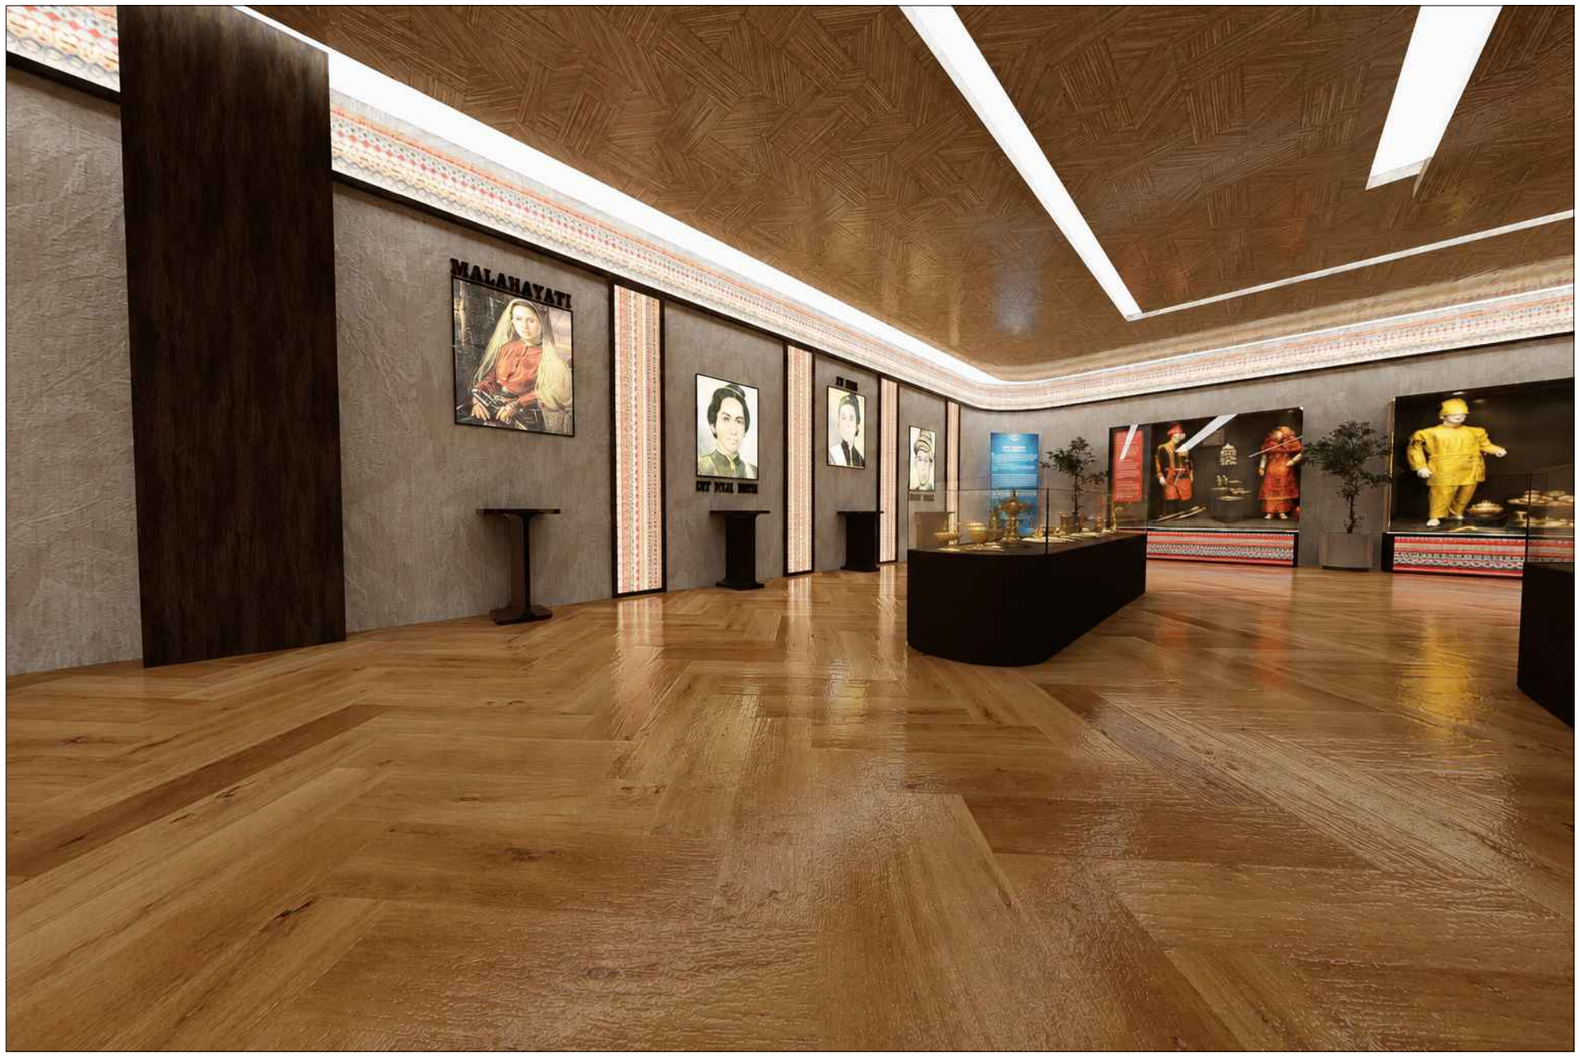

umsurabaya
UNIVERSITAS MUHAMMADIYAH SURABAYA

PROGRAM STUDI ARSITEKTUR
FAKULTAS TEKNIK

Jl. Sutorejo no. 59, Kec. Mulyorejo, Kota Surabaya

MATA KULIAH

TUGAS AKHIR

NAMA TUGAS

PERANCANGAN PUSAT KEBUDAYAAN ACEH DI BANDA ACEH DENGAN KONSEP NEO VERNAKULAR

NAMA MAHASISWA

Maulida Yuniva
(20221332018)

DOSEN PEMBIMBING

Nurul Fitria Mariana, ST., MT.
NIP/NIDN. 0716108703
(Pembimbing 1)

Fibria Conytin Nugrahini, ST., MT.
NIP/NIDN. 0717027905
(Pembimbing 2)

CATATAN

JUDUL GAMBAR		SKALA
INTERIOR		1 : 500
KODE GBR	**NO. GBR**	**JML GBR**
INT	5	5



RENCANA PLUMBING

SKALA 1:250

NOTE :

:AIR BERSIH

:AIR KOTOR

:AIR BEKAS

umsurabaya
UNIVERSITAS MUHAMMADIYAH SURABAYA

PROGRAM STUDI ARSITEKTUR
FAKULTAS TEKNIK

Jl. Sutorejo no. 59, Kec. Mulyorejo, Kota Surabaya

MATA KULIAH

TUGAS AKHIR

NAMA TUGAS

PERANCANGAN PUSAT KEBUDAYAAN ACEH DI BANDA ACEH DENGAN KONSEP NEO VERNAKULAR

NAMA MAHASISWA


Maulida Yuniva
(20221332018)

DOSEN PEMBIMBING

Nurul Fitria Mariana, ST., MT.
NIP/NIDN. 0716108703
(Pembimbing 1)
Fibria Conytin Nugrahini, ST., MT.
NIP/NIDN. 0717027905
(Pembimbing 2)

CATATAN

JUDUL GAMBAR		SKALA
RENCANA PLUMBING		1 : 250
KODE GBR	**NO. GBR**	**JML GBR**
MEP-001	1	4

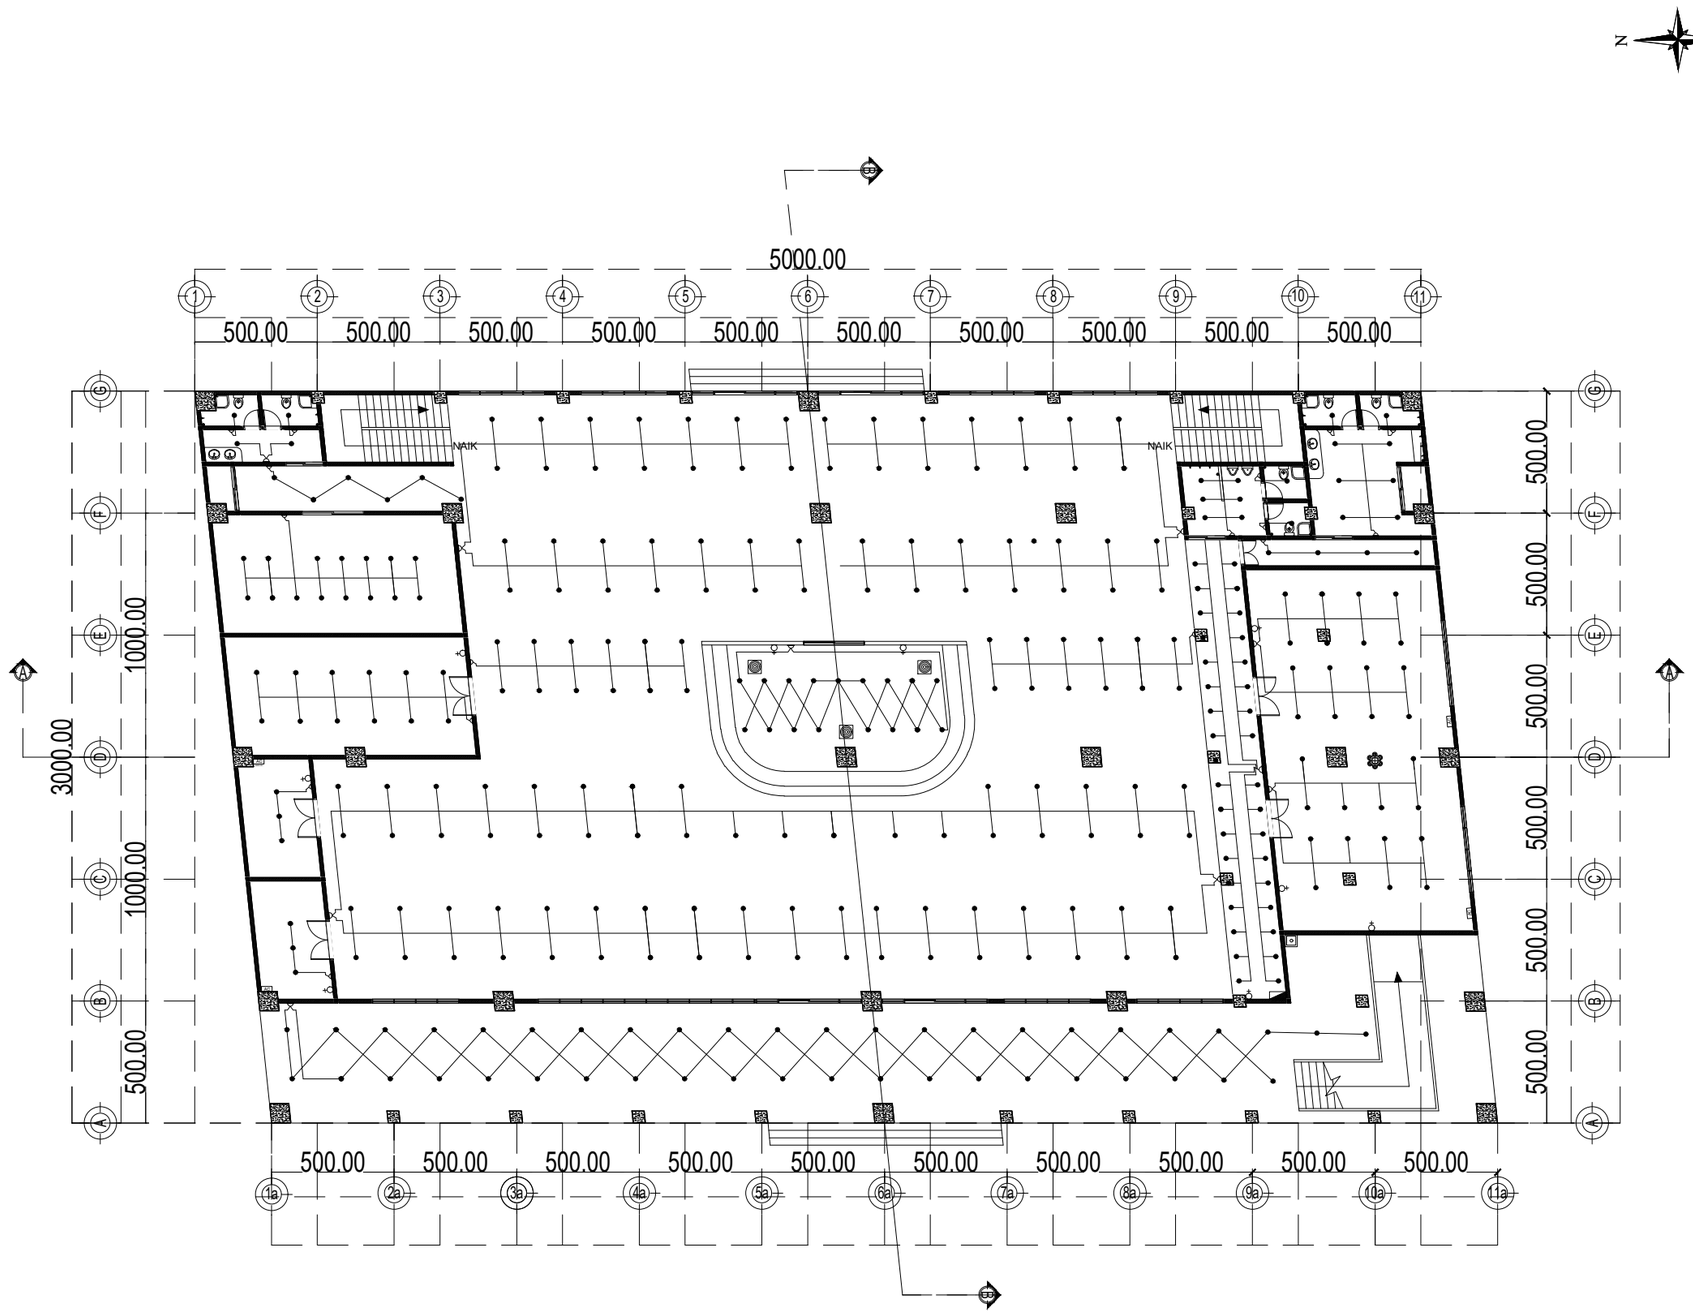

RENCANA ELEKTRIKAL
SKALA 1:250

KETERANGAN

- = KWH METER
- = MCB BOKS
- = SAKELAR SERI ISI 1
- = SAKELAR SERI ISI 2
- = SAKELAR SERI ISI 3
- = SAKELAR SERI ISI 4
- = STOP KONTAK
- = STOP KONTAK AC
- = LAMPU GANTUNG
- = DOWN LIGHT 18 WATT / LED 5 WATT
- = LAMPU STRIP
- = AC INDOOR
- = EXHAUST

umsurabaya
UNIVERSITAS MUHAMMADIYAH SURABAYA

PROGRAM STUDI ARSITEKTUR
FAKULTAS TEKNIK

Jl. Sutorejo no. 59, Kec. Mulyorejo, Kota Surabaya

MATA KULIAH

TUGAS AKHIR

NAMA TUGAS

PERANCANGAN PUSAT KEBUDAYAAN ACEH DI BANDA ACEH DENGAN KONSEP NEO VERNAKULAR

NAMA MAHASISWA


Maulida Yuniva
(20221332018)

DOSEN PEMBIMBING

Nurul Fitria Mariana, ST., MT.
NIP/NIDN. 0716108703
(Pembimbing 1)
Fibria Conytin Nugrahini, ST., MT.
NIP/NIDN. 0717027905
(Pembimbing 2)

CATATAN

JUDUL GAMBAR		SKALA
RENCANA ELEKTRIKAL		1 : 250
KODE GBR	**NO. GBR**	**JML GBR**
MEP-002	1	4

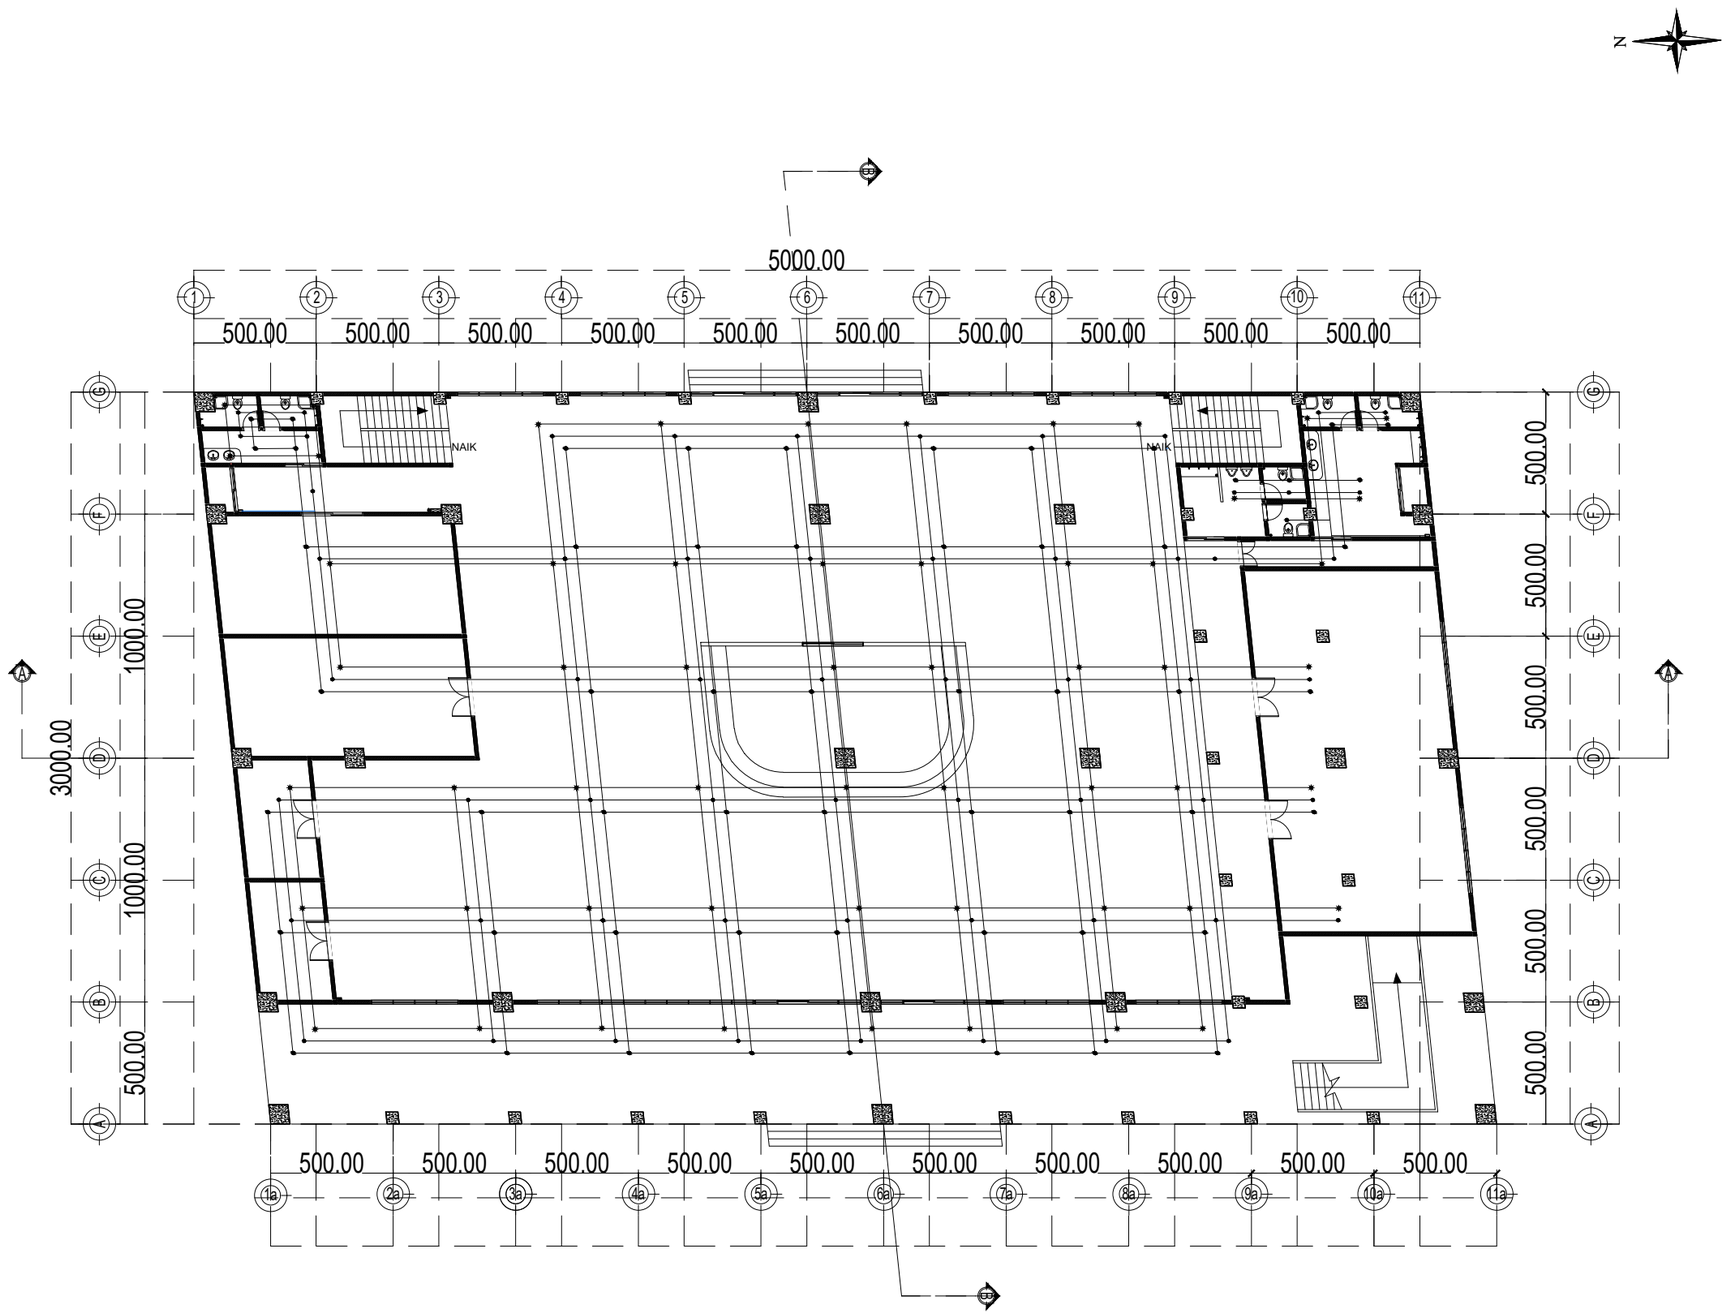

RENCANA MEKANIKAL
SKALA 1:250

KETERANGAN

- TBFA = TERMINAL BOX FIRE ALARM
- = HYDRANT
- = BREAK GLASS
- = HEAT DETEKTOR
- = SMOKE DETEKTOR
- = SPRINKLER HEAD
- = APAR

umsurabaya
UNIVERSITAS MUHAMMADIYAH SURABAYA

PROGRAM STUDI ARSITEKTUR
FAKULTAS TEKNIK
Jl. Sutorejo no. 59, Kec. Mulyorejo, Kota Surabaya

MATA KULIAH

TUGAS AKHIR

NAMA TUGAS

PERANCANGAN PUSAT KEBUDAYAAN ACEH DI BANDA ACEH DENGAN KONSEP NEO VERNAKULAR

NAMA MAHASISWA


Maulida Yuniva
(20221332018)

DOSEN PEMBIMBING

Nurul Fitria Mariana, ST., MT.
NIP/NIDN. 0716108703
(Pembimbing 1)
Fibria Conytin Nugrahini, ST., MT.
NIP/NIDN. 0717027905
(Pembimbing 2)

CATATAN

JUDUL GAMBAR		SKALA
RENCANA MEKANIKAL		1 : 250
KODE GBR	**NO. GBR**	**JML GBR**
AR-003	1	4

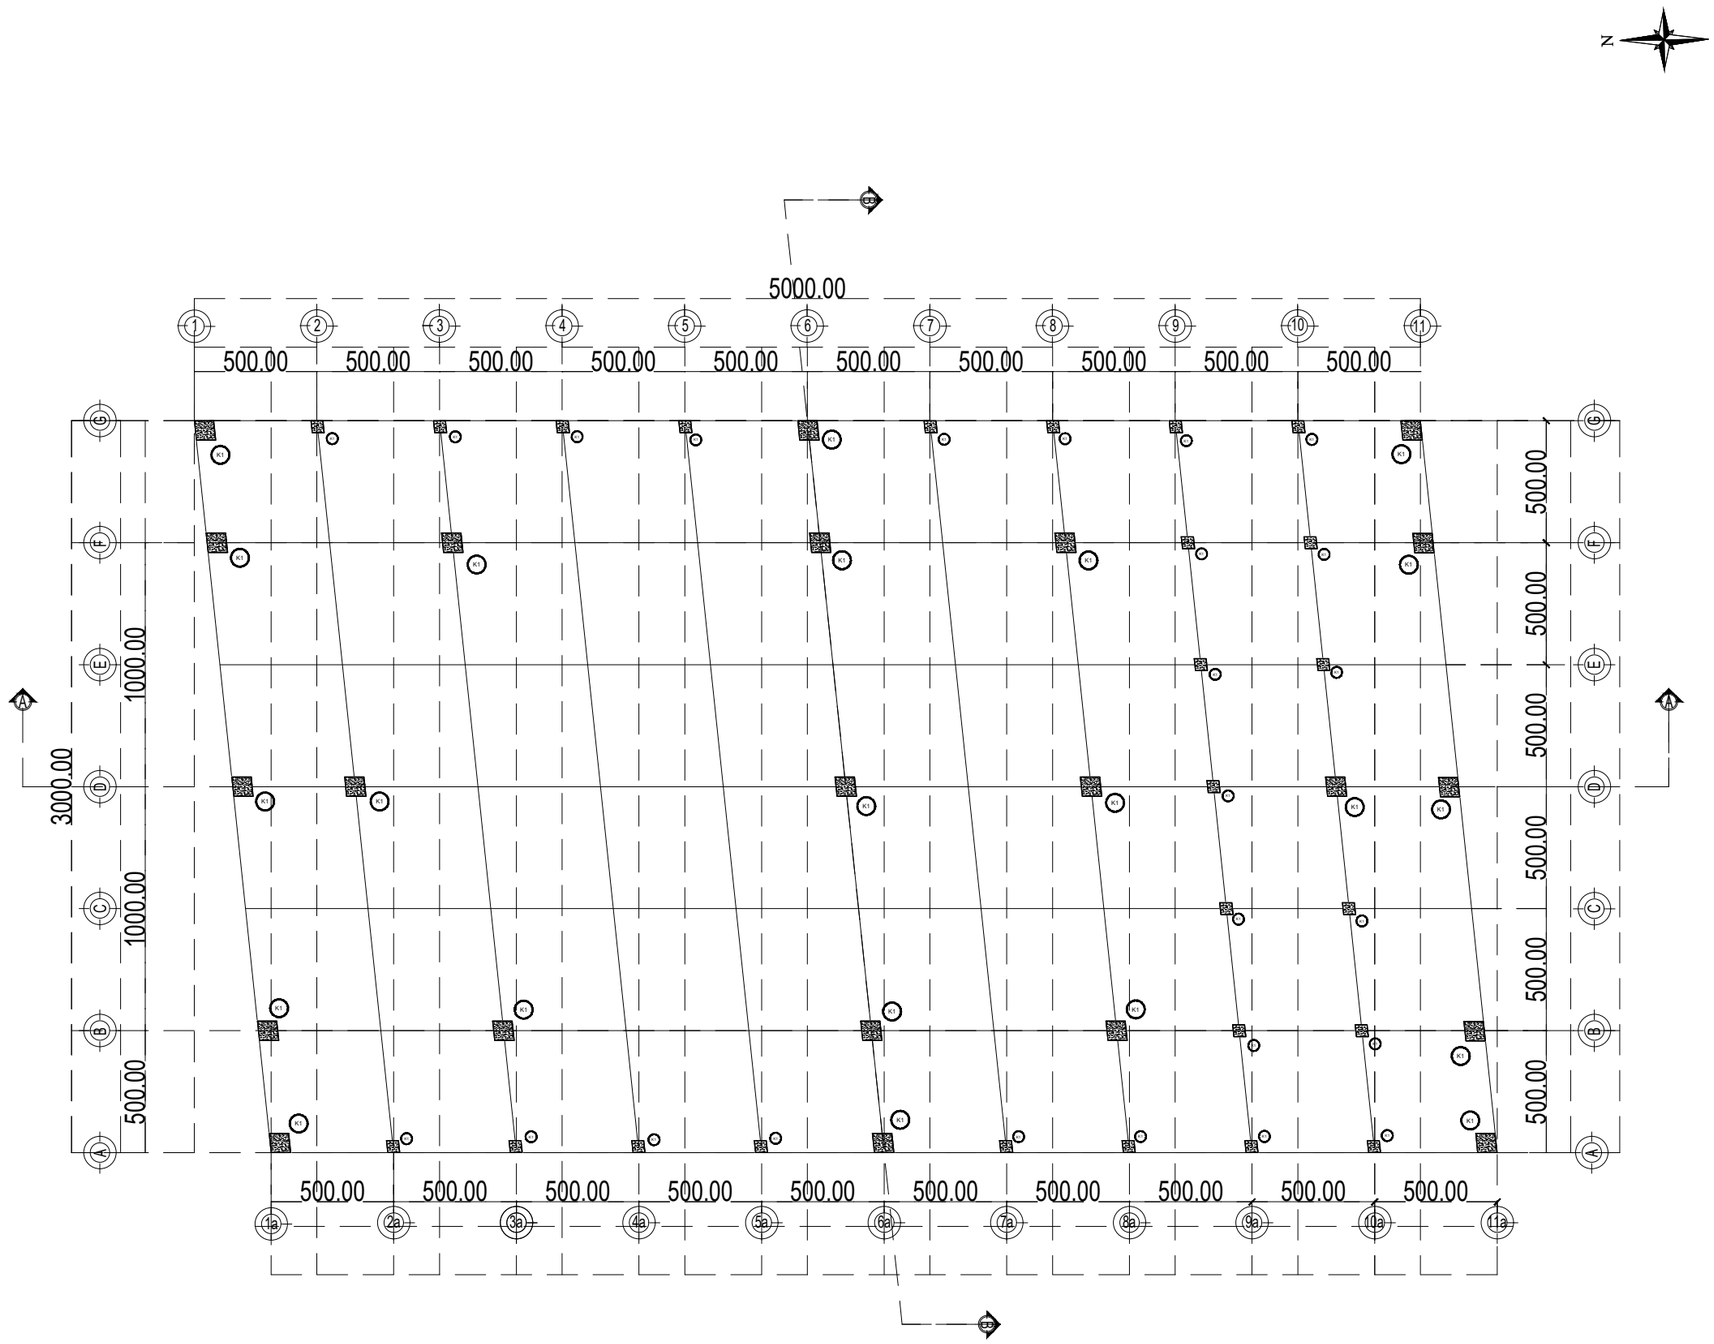

DENAH RENCANA KOLOM
SKALA 1:250

NOTE :

K1 *:KOLOM 50X50CM*

K2 *: KOLOM 80X80CM*

umsurabaya
UNIVERSITAS MUHAMMADIYAH SURABAYA

PROGRAM STUDI ARSITEKTUR
FAKULTAS TEKNIK
Jl. Sutorejo no. 59, Kec. Mulyorejo, Kota Surabaya

MATA KULIAH

TUGAS AKHIR

NAMA TUGAS

PERANCANGAN PUSAT KEBUDAYAAN ACEH DI BANDA ACEH DENGAN KONSEP NEO VERNAKULAR

NAMA MAHASISWA


Maulida Yuniva
(20221332018)

DOSEN PEMBIMBING

Nurul Fitria Mariana, ST., MT.
NIP/NIDN. 0716108703
(Pembimbing 1)
Fibria Conytin Nugrahini, ST., MT.
NIP/NIDN. 0717027905
(Pembimbing 2)

CATATAN

JUDUL GAMBAR		SKALA
DENAH RENCANA KOLOM		1 : 250
KODE GBR	**NO. GBR**	**JML GBR**
STR-001	1	1

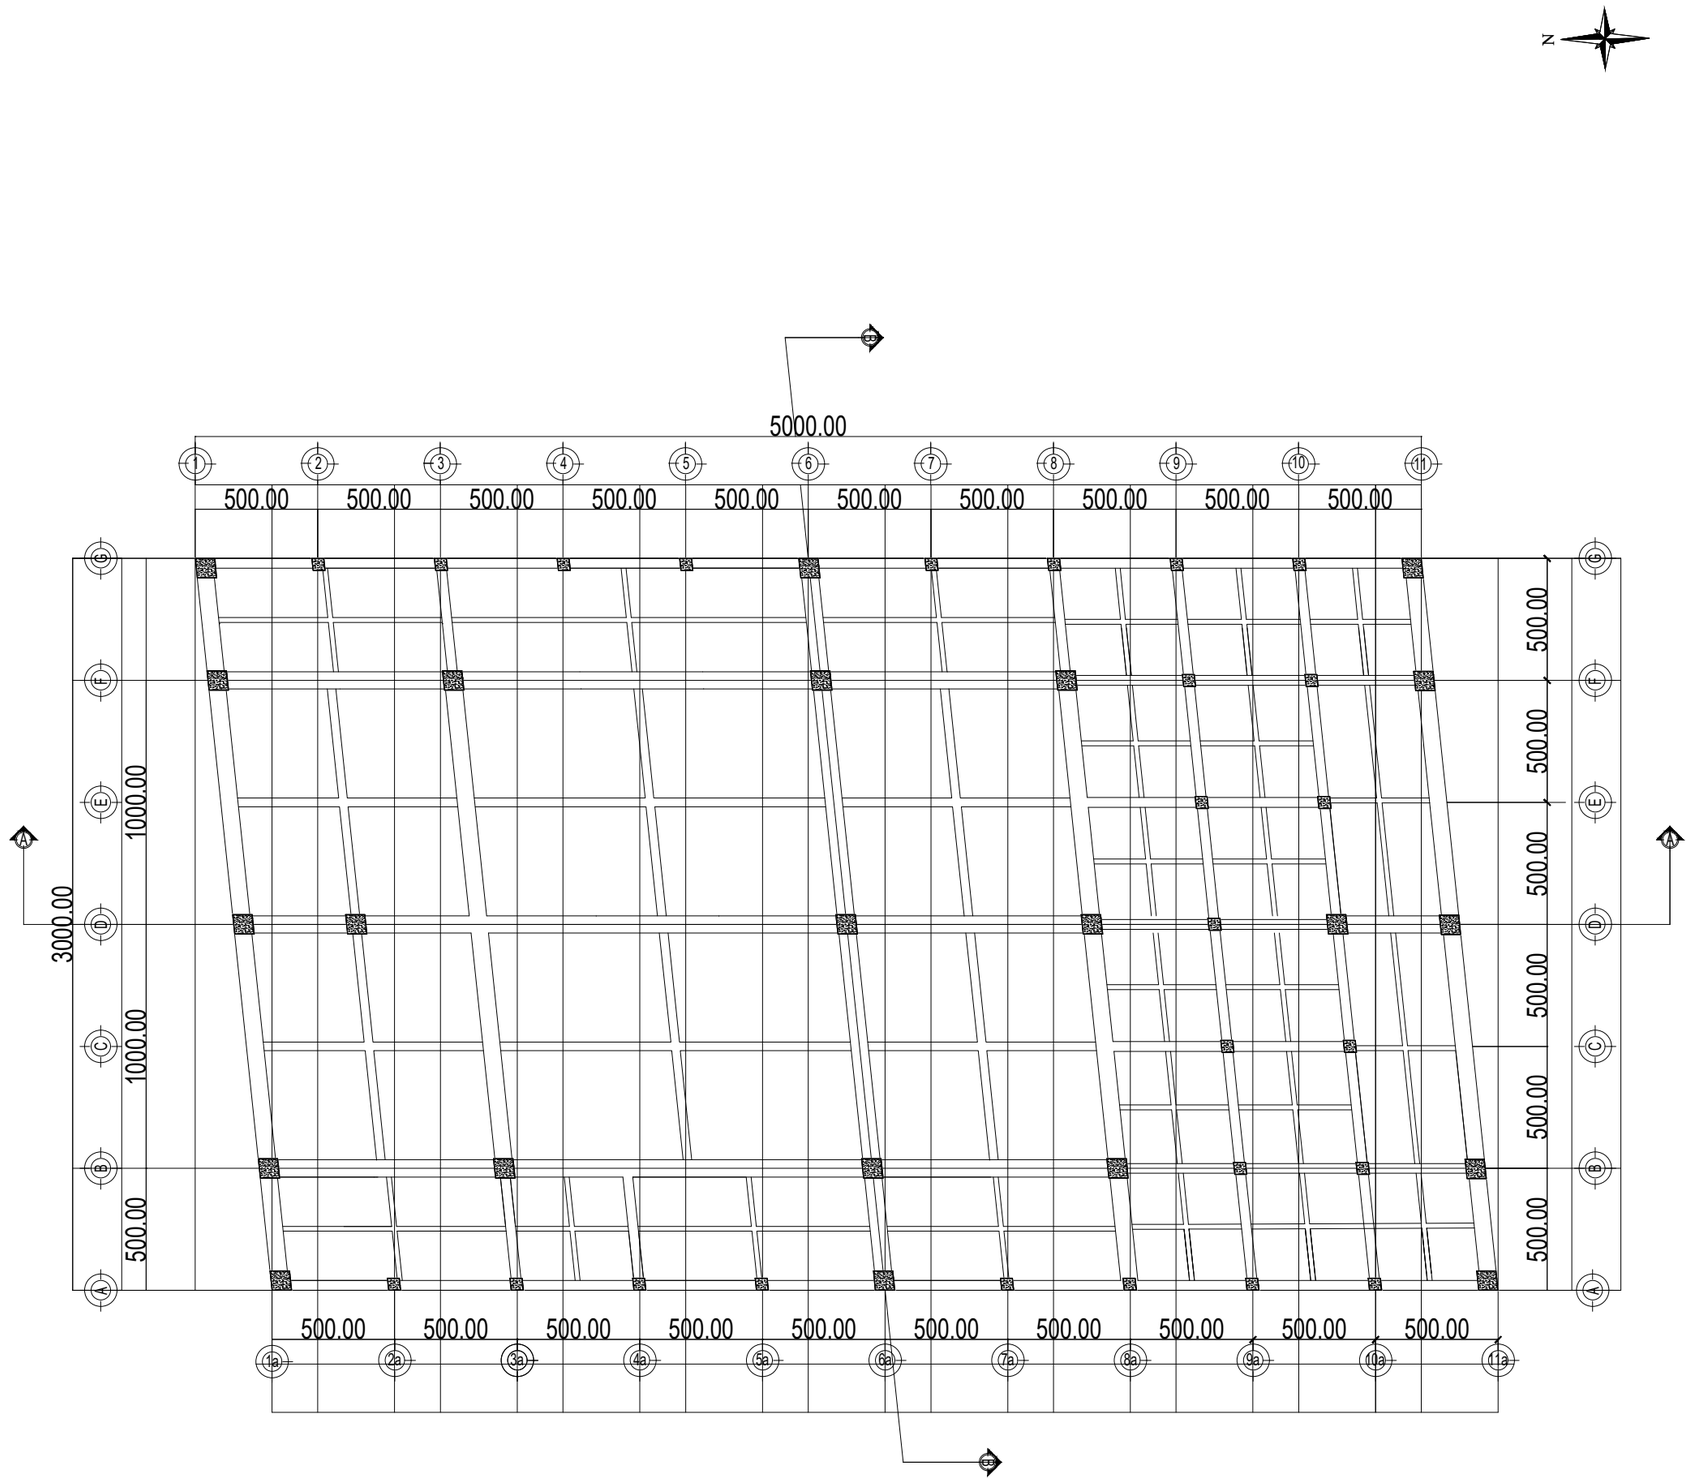

DENAH RENCANA BALOK
SKALA 1:250

umsurabaya
UNIVERSITAS MUHAMMADIYAH SURABAYA

PROGRAM STUDI ARSITEKTUR
FAKULTAS TEKNIK
Jl. Sutorejo no. 59, Kec. Mulyorejo, Kota Surabaya

MATA KULIAH

TUGAS AKHIR

NAMA TUGAS

PERANCANGAN PUSAT KEBUDAYAAN ACEH DI BANDA ACEH DENGAN KONSEP NEO VERNAKULAR

NAMA MAHASISWA


Maulida Yuniva
(20221332018)

DOSEN PEMBIMBING

Nurul Fitria Mariana, ST., MT.
NIP/NIDN. 0716108703
(Pembimbing 1)
Fibria Conytin Nugrahini, ST., MT.
NIP/NIDN. 0717027905
(Pembimbing 2)

CATATAN

JUDUL GAMBAR		SKALA
DENAH RENCANA BALOK		1 : 250
KODE GBR	**NO. GBR**	**JML GBR**
STR-002	1	1

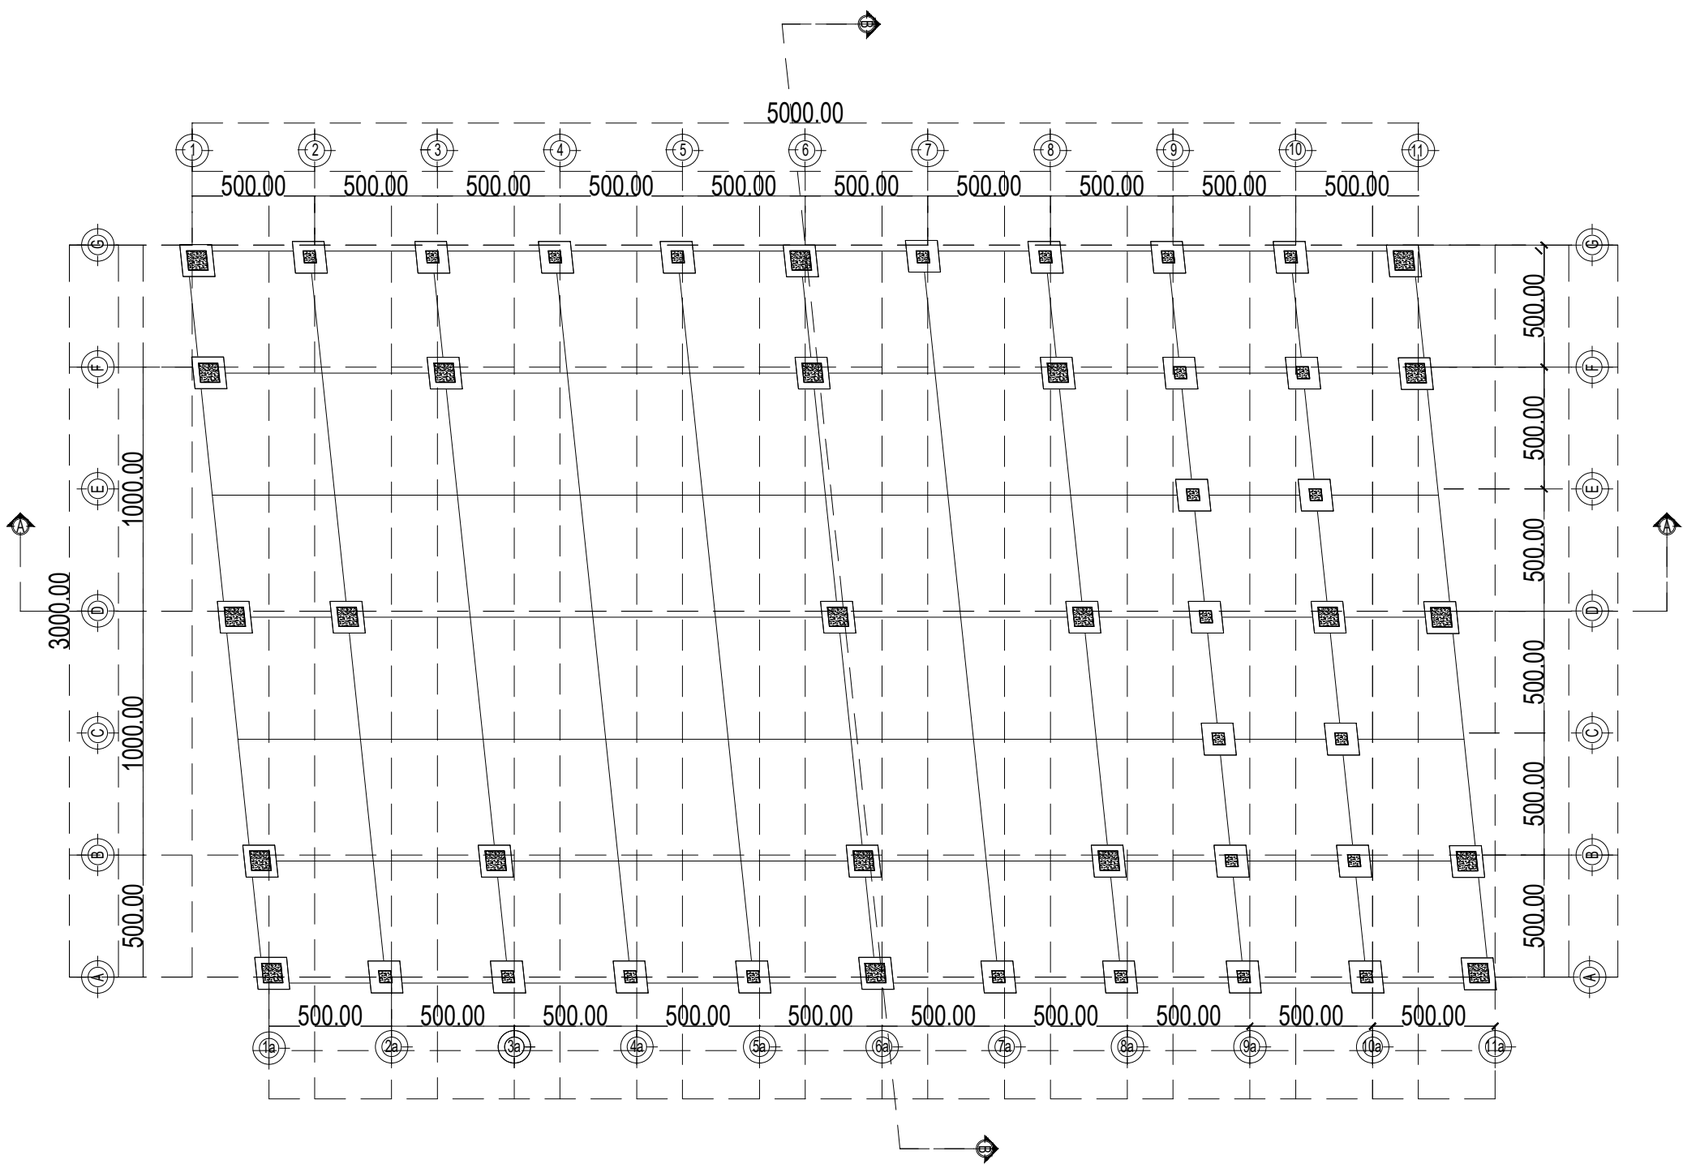

DENAH RENCANA PONDASI
SKALA 1:250

umsurabaya
UNIVERSITAS MUHAMMADIYAH SURABAYA

PROGRAM STUDI ARSITEKTUR
FAKULTAS TEKNIK
Jl. Sutorejo no. 59, Kec. Mulyorejo, Kota Surabaya

MATA KULIAH

TUGAS AKHIR

NAMA TUGAS

PERANCANGAN PUSAT KEBUDAYAAN ACEH DI BANDA ACEH DENGAN KONSEP NEO VERNAKULAR

NAMA MAHASISWA


Maulida Yuniva
(20221332018)

DOSEN PEMBIMBING

Nurul Fitria Mariana, ST., MT.
NIP/NIDN. 0716108703
(Pembimbing 1)
Fibria Conytin Nugrahini, ST., MT.
NIP/NIDN. 0717027905
(Pembimbing 2)

CATATAN

JUDUL GAMBAR		SKALA
DENAH RENCANA PONDASI		1 : 250
KODE GBR	**NO. GBR**	**JML GBR**
STR-003	1	1

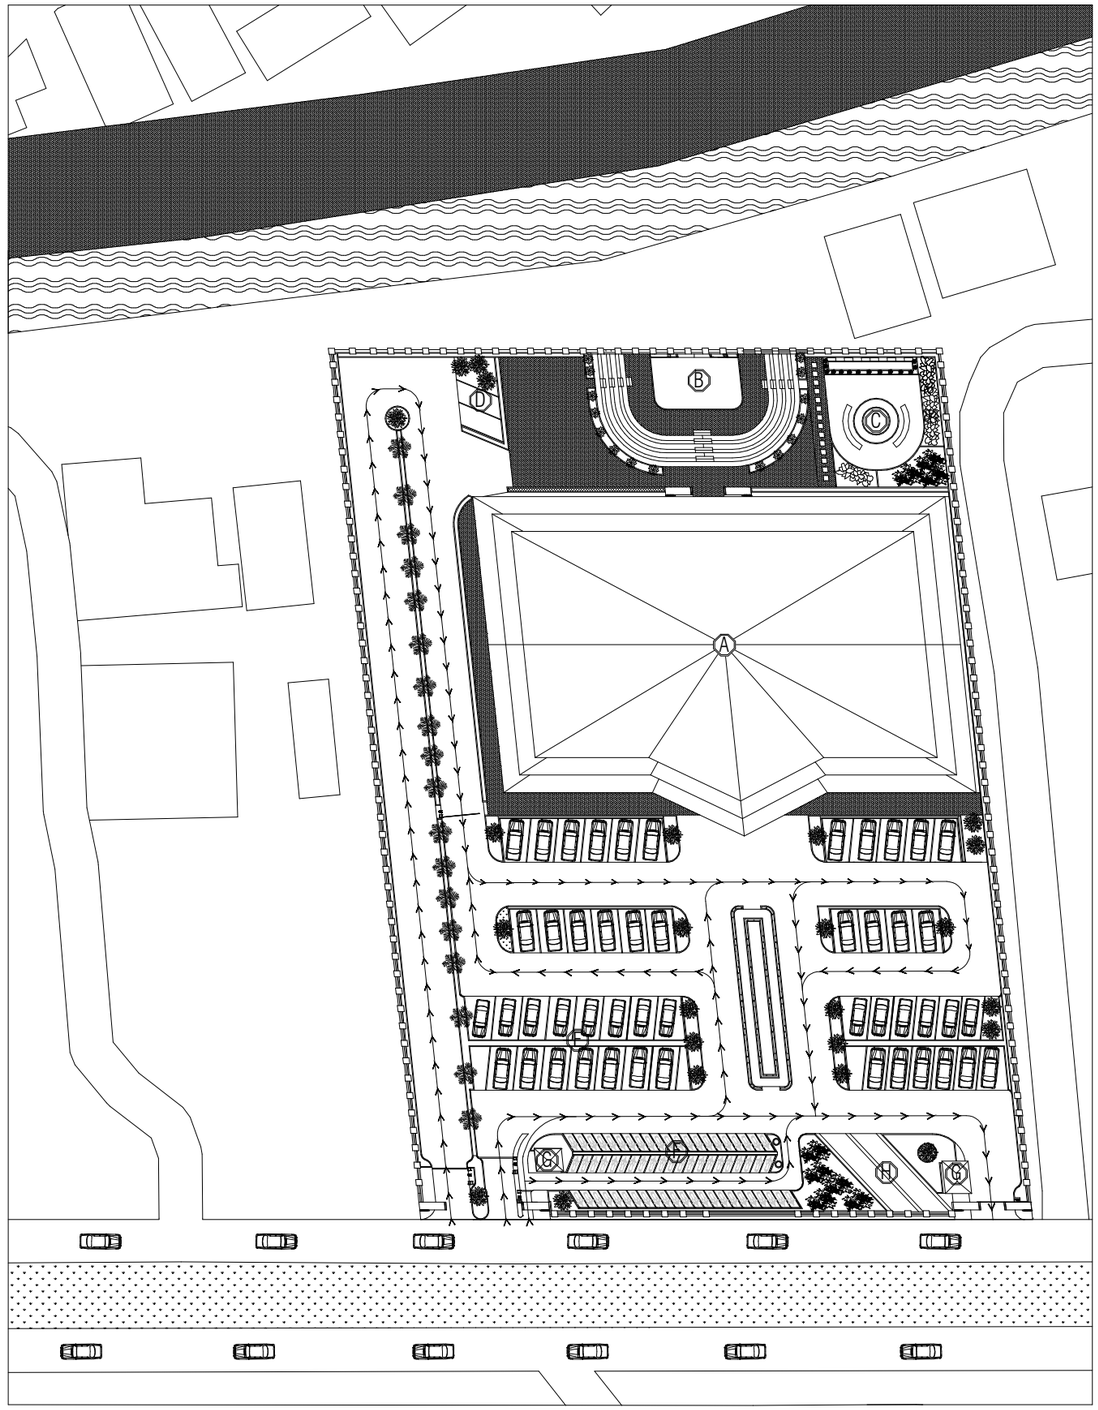

SITE PLAN
SKALA 1:500

NOTE :
- A : BANGUNAN UTAMA
- B : PANGGUNG OUTDOOR
- C : TAMAN TOGA
- D : PARKIR SERVIS
- E : PARKIR MOBIL
- F : PARKIR MOTOR
- G : POS SATPAM
- H : PARKIR BUS

umsurabaya
UNIVERSITAS MUHAMMADIYAH SURABAYA

PROGRAM STUDI ARSITEKTUR
FAKULTAS TEKNIK
Jl. Sutorejo no. 59, Kec. Mulyorejo, Kota Surabaya

MATA KULIAH

TUGAS AKHIR

NAMA TUGAS

PERANCANGAN PUSAT KEBUDAYAAN ACEH DI BANDA ACEH DENGAN KONSEP NEO VERNAKULAR

NAMA MAHASISWA

Maulida Yuniva
(20221332018)


DOSEN PEMBIMBING

Nurul Fitria Mariana, ST., MT.
NIP/NIDN. 0716108703
(Pembimbing 1)

Fibria Conytin Nugrahini, ST., MT.
NIP/NIDN. 0717027905
(Pembimbing 2)

CATATAN

JUDUL GAMBAR		SKALA
SITE PLAN		1 : 500
KODE GBR	**NO. GBR**	**JML GBR**
AR-01	1	1

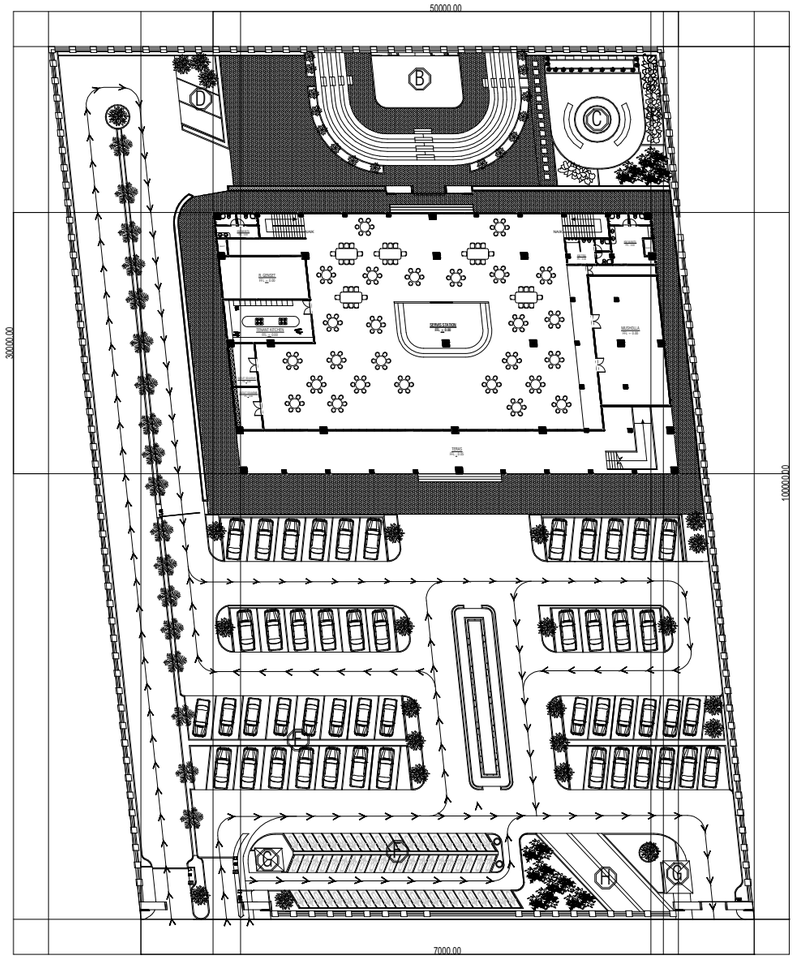

LAY OUT PLAN
SKALA 1:500

NOTE :
- A : BANGUNAN UTAMA
- B : PANGGUNG OUTDOOR
- C : TAMAN TOGA
- D : PARKIR SERVIS
- E : PARKIR MOBIL
- F : PARKIR MOTOR
- G : POS SATPAM
- H : PARKIR BUS

umsurabaya
UNIVERSITAS MUHAMMADIYAH SURABAYA

PROGRAM STUDI ARSITEKTUR
FAKULTAS TEKNIK
Jl. Sutorejo no. 59, Kec. Mulyorejo, Kota Surabaya

MATA KULIAH

TUGAS AKHIR

NAMA TUGAS

PERANCANGAN PUSAT KEBUDAYAAN ACEH DI BANDA ACEH DENGAN KONSEP NEO VERNAKULAR

NAMA MAHASISWA

Maulida Yuniva
(20221332018)


DOSEN PEMBIMBING

Nurul Fitria Mariana, ST., MT.
NIP/NIDN. 0716108703
(Pembimbing 1)

Fibria Conytin Nugrahini, ST., MT.
NIP/NIDN. 0717027905
(Pembimbing 2)

CATATAN

JUDUL GAMBAR		SKALA
LAY OUT PLAN		1 : 500
KODE GBR	**NO. GBR**	**JML GBR**
AR-02	1	1

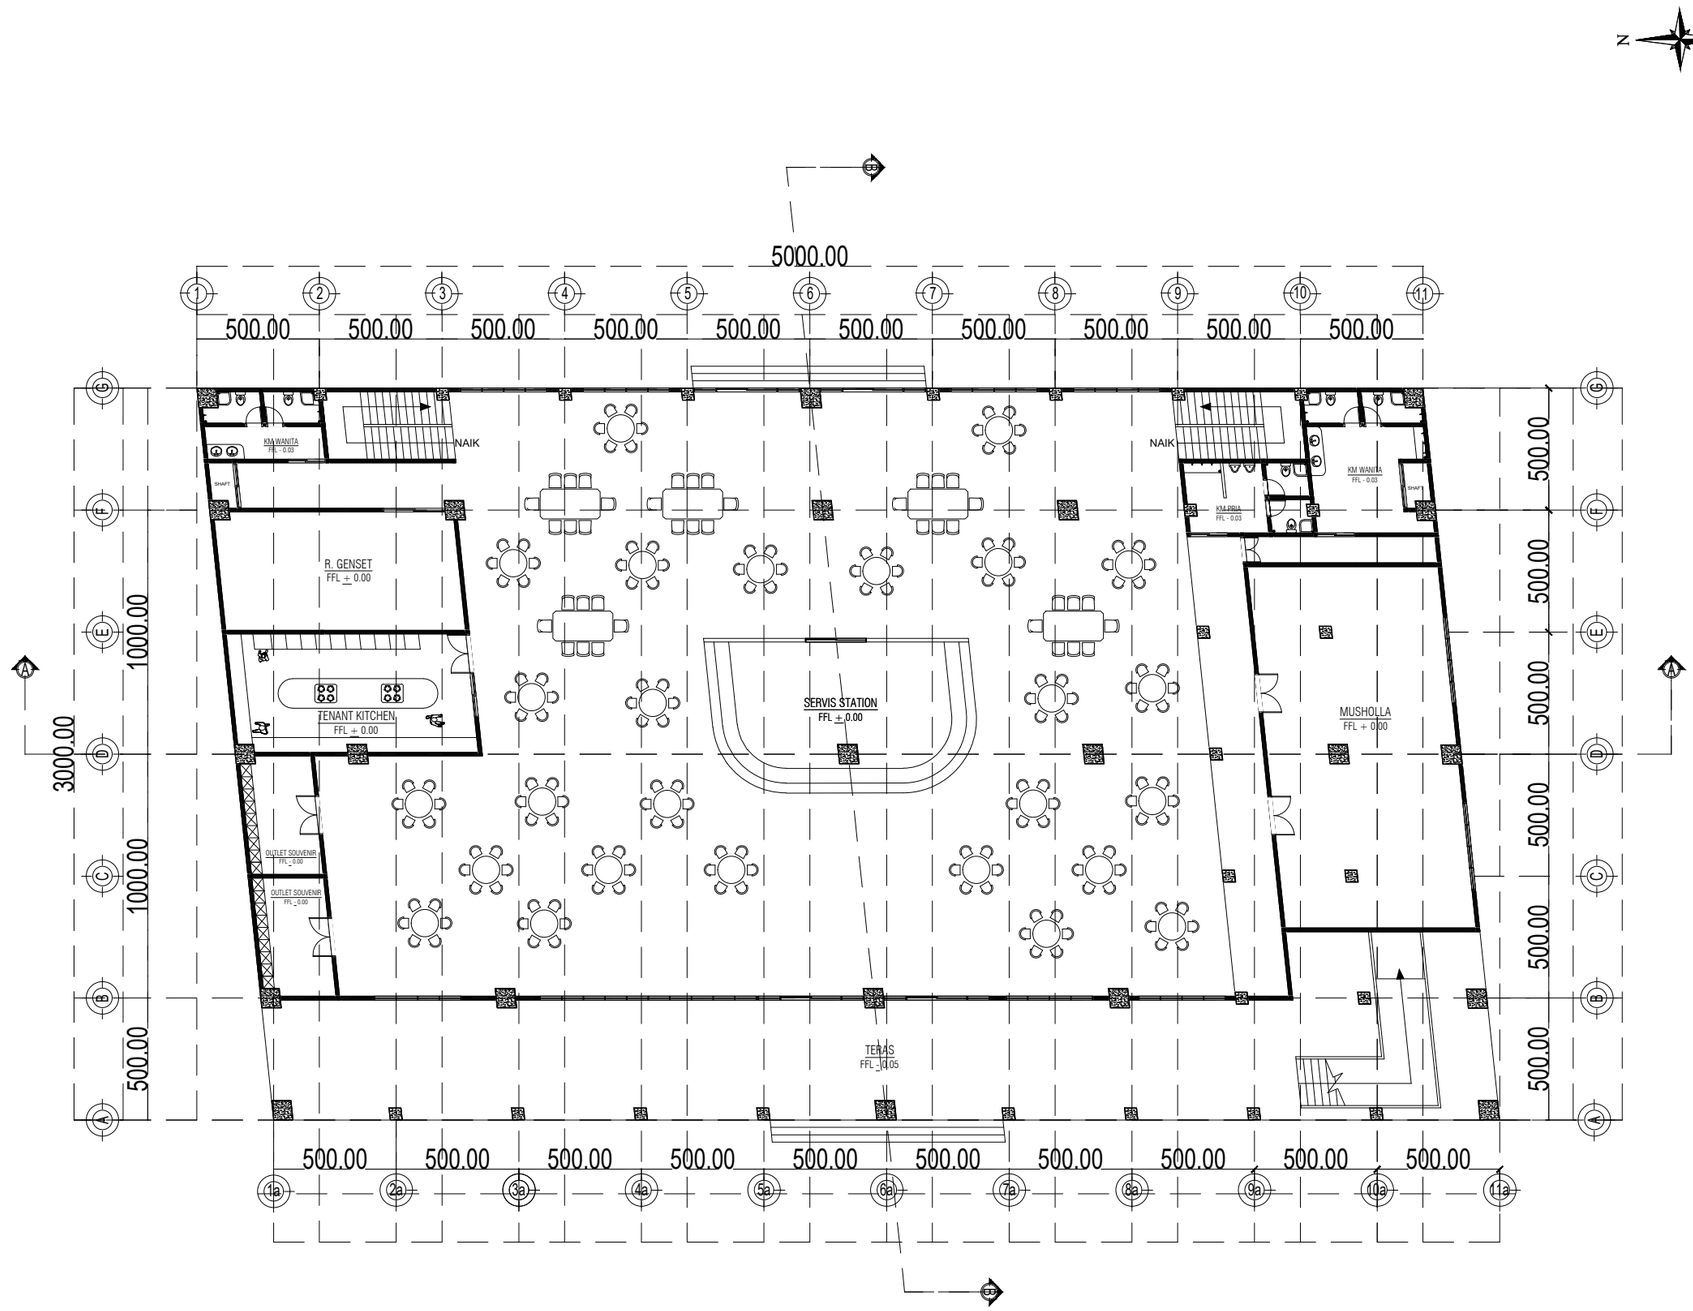

DENAH LANTAI 1

SKALA 1:250

umsurabaya
UNIVERSITAS MUHAMMADIYAH SURABAYA

PROGRAM STUDI ARSITEKTUR
FAKULTAS TEKNIK

Jl. Sutorejo no. 59, Kec. Mulyorejo, Kota Surabaya

MATA KULIAH

TUGAS AKHIR

NAMA TUGAS

PERANCANGAN PUSAT KEBUDAYAAN ACEH DI BANDA ACEH DENGAN KONSEP NEO VERNAKULAR

NAMA MAHASISWA


Maulida Yuniva
(20221332018)

DOSEN PEMBIMBING

Nurul Fitria Mariana, ST., MT.
NIP/NIDN. 0716108703
(Pembimbing 1)
Fibria Conytin Nugrahini, ST., MT.
NIP/NIDN. 0717027905
(Pembimbing 2)

CATATAN

JUDUL GAMBAR		SKALA
DENAH LANTAI 1		1 : 250
KODE GBR	**NO. GBR**	**JML GBR**
AR-003	1	4

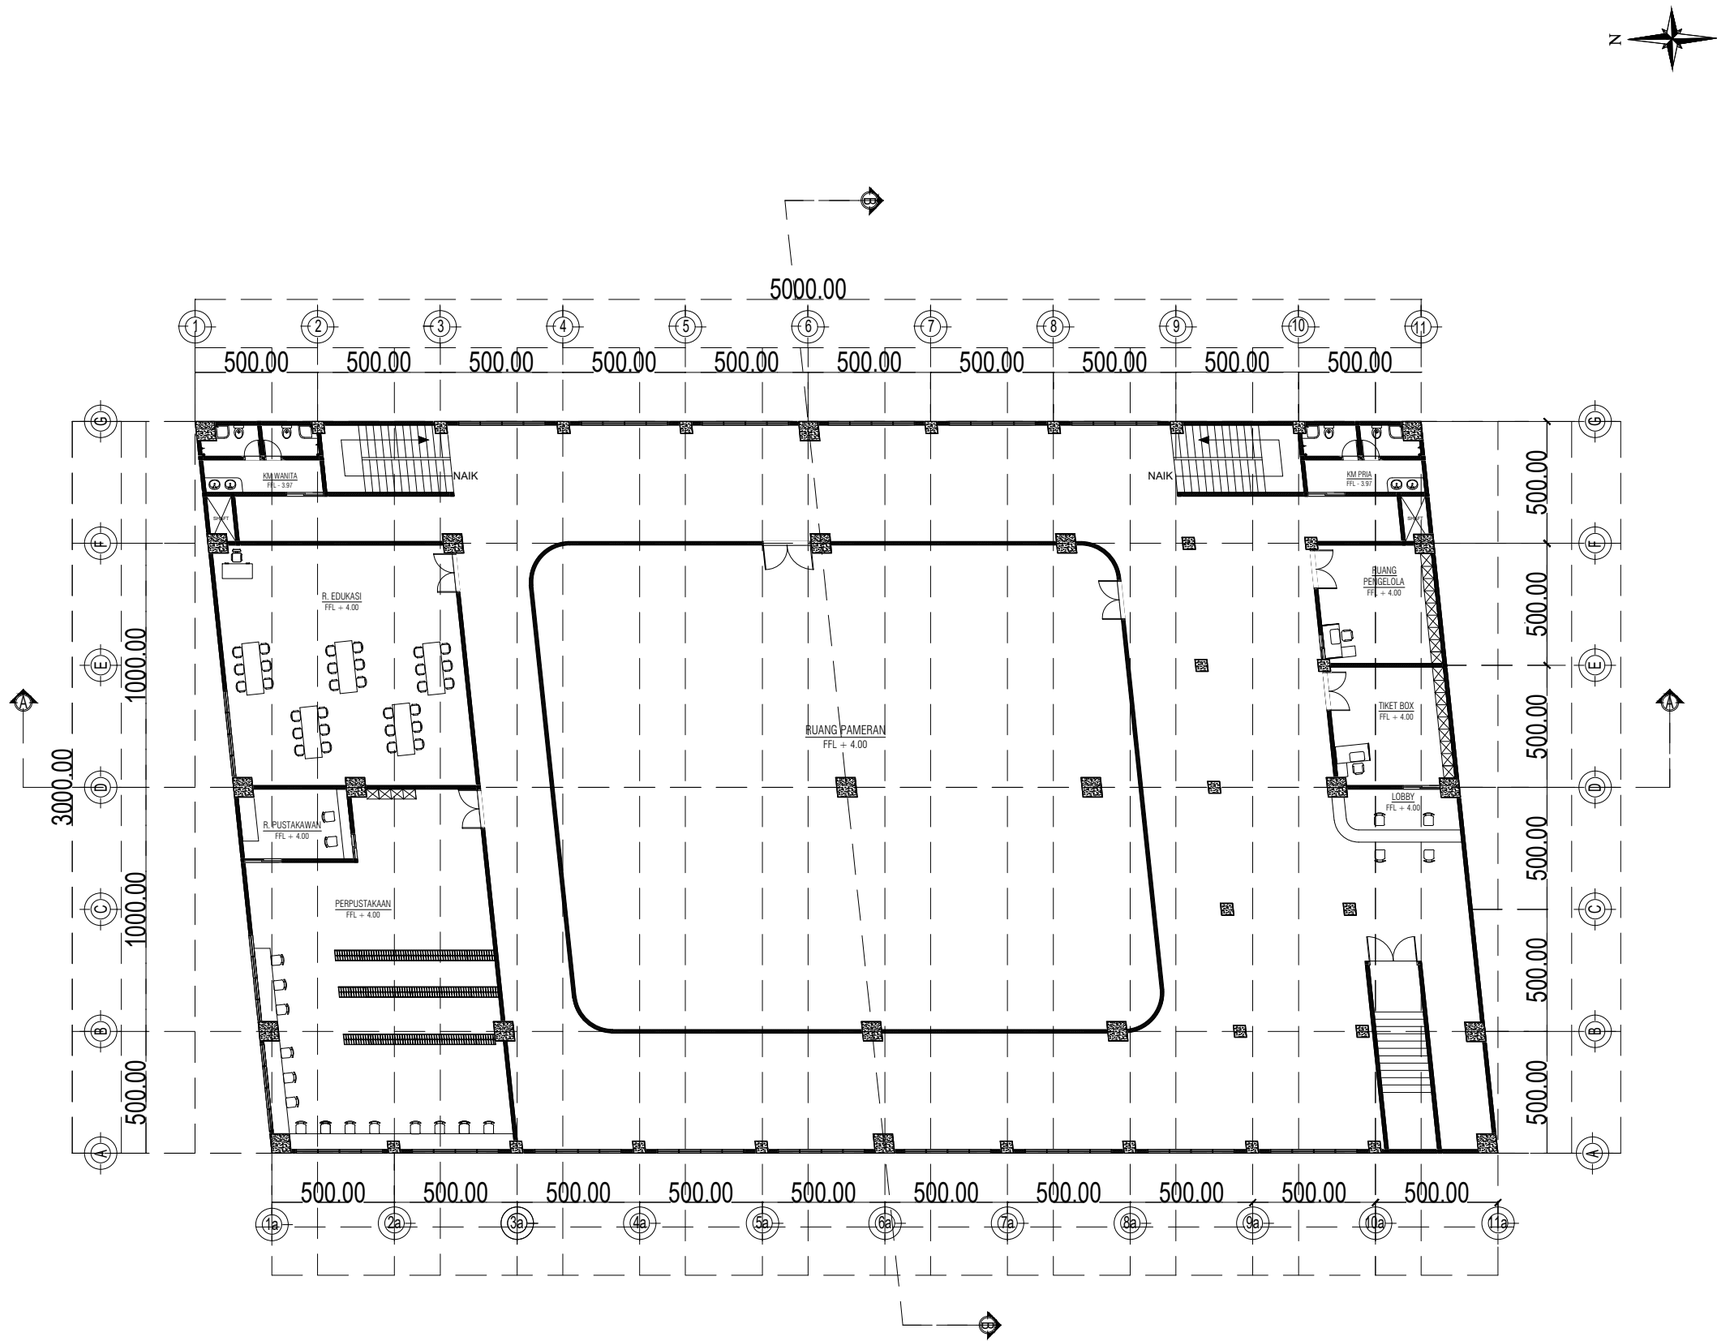

DENAH LANTAI 2

SKALA 1:250

umsurabaya
UNIVERSITAS MUHAMMADIYAH SURABAYA

PROGRAM STUDI ARSITEKTUR
FAKULTAS TEKNIK
Jl. Sutorejo no. 59, Kec. Mulyorejo, Kota Surabaya

MATA KULIAH

TUGAS AKHIR

NAMA TUGAS

PERANCANGAN PUSAT KEBUDAYAAN ACEH DI BANDA ACEH DENGAN KONSEP NEO VERNAKULAR

NAMA MAHASISWA


Maulida Yuniva
(20221332018)

DOSEN PEMBIMBING

Nurul Fitria Mariana, ST., MT.
NIP/NIDN. 0716108703
(Pembimbing 1)
Fibria Conytin Nugrahini, ST., MT.
NIP/NIDN. 0717027905
(Pembimbing 2)

CATATAN

JUDUL GAMBAR		SKALA
DENAH LANTAI 2		1 : 250
KODE GBR	**NO. GBR**	**JML GBR**
AR-004	2	4

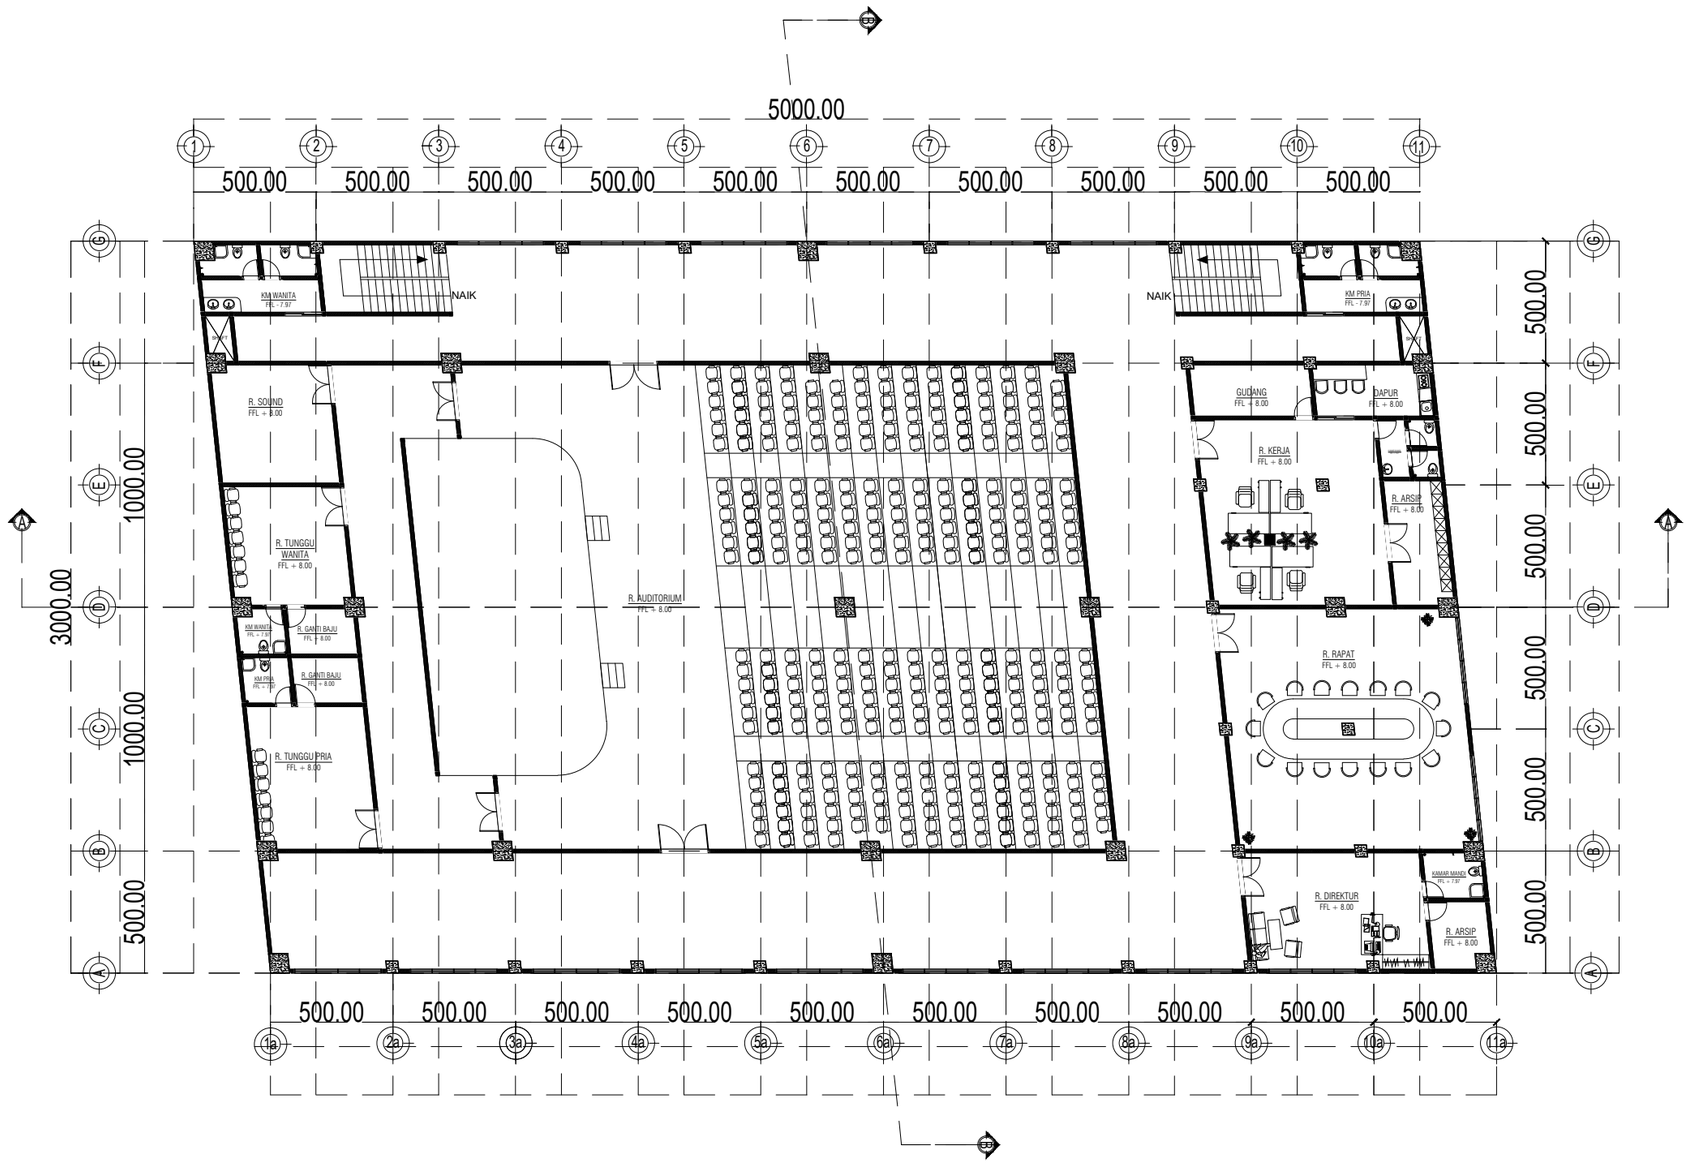

DENAH LANTAI 3

SKALA 1:250

umsurabaya
UNIVERSITAS MUHAMMADIYAH SURABAYA

PROGRAM STUDI ARSITEKTUR
FAKULTAS TEKNIK
Jl. Sutorejo no. 59, Kec. Mulyorejo, Kota Surabaya

MATA KULIAH

TUGAS AKHIR

NAMA TUGAS

PERANCANGAN PUSAT KEBUDAYAAN ACEH DI BANDA ACEH DENGAN KONSEP NEO VERNAKULAR

NAMA MAHASISWA


Maulida Yuniva
(20221332018)

DOSEN PEMBIMBING

Nurul Fitria Mariana, ST., MT.
NIP/NIDN. 0716108703
(Pembimbing 1)
Fibria Conytin Nugrahini, ST., MT.
NIP/NIDN. 0717027905
(Pembimbing 2)

CATATAN

JUDUL GAMBAR		SKALA
DENAH LANTAI 3		1 : 250
KODE GBR	**NO. GBR**	**JML GBR**
AR-005	3	4

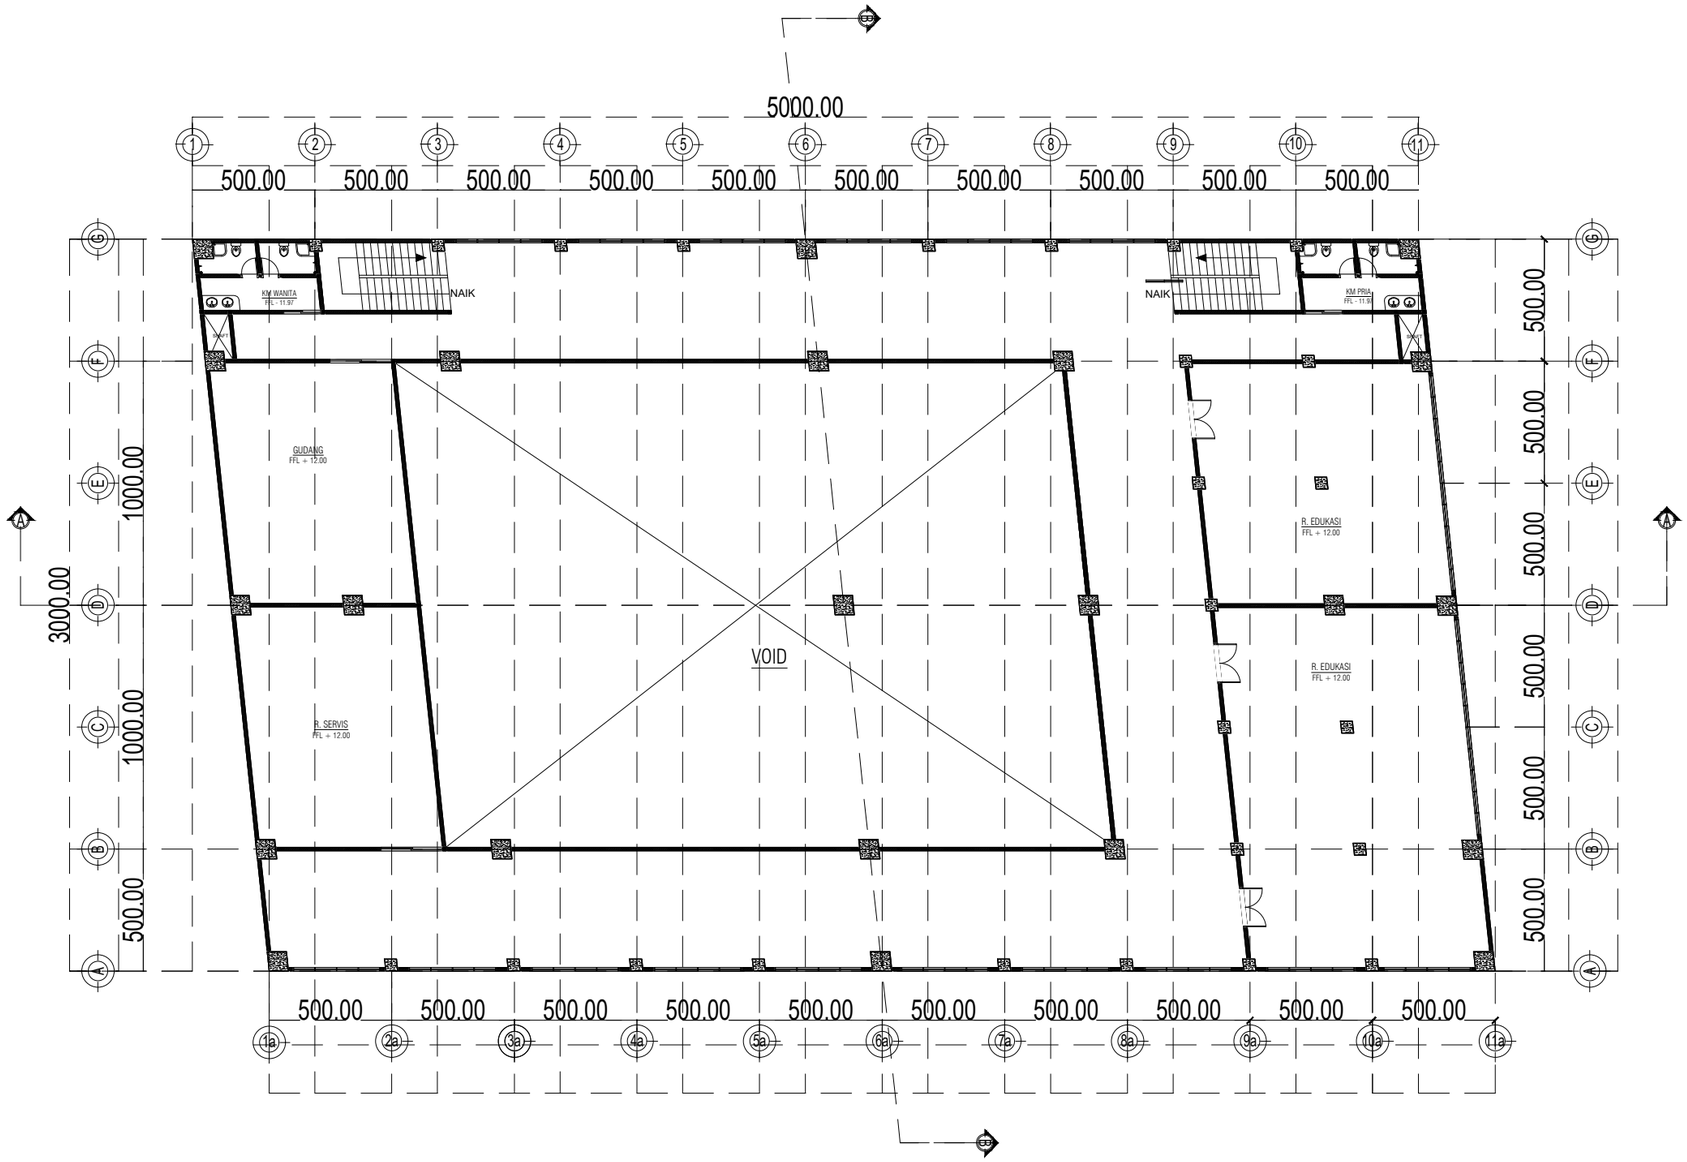

DENAH LANTAI 4

SKALA 1:250

umsurabaya
UNIVERSITAS MUHAMMADIYAH SURABAYA

PROGRAM STUDI ARSITEKTUR
FAKULTAS TEKNIK
Jl. Sutorejo no. 59, Kec. Mulyorejo, Kota Surabaya

MATA KULIAH

TUGAS AKHIR

NAMA TUGAS

PERANCANGAN PUSAT KEBUDAYAAN ACEH DI BANDA ACEH DENGAN KONSEP NEO VERNAKULAR

NAMA MAHASISWA


Maulida Yuniva
(20221332018)

DOSEN PEMBIMBING

Nurul Fitria Mariana, ST., MT.
NIP/NIDN. 0716108703
(Pembimbing 1)
Fibria Conytin Nugrahini, ST., MT.
NIP/NIDN. 0717027905
(Pembimbing 2)

CATATAN

JUDUL GAMBAR		SKALA
		1 : 250
KODE GBR	**NO. GBR**	**JML GBR**
AR-006	4	4

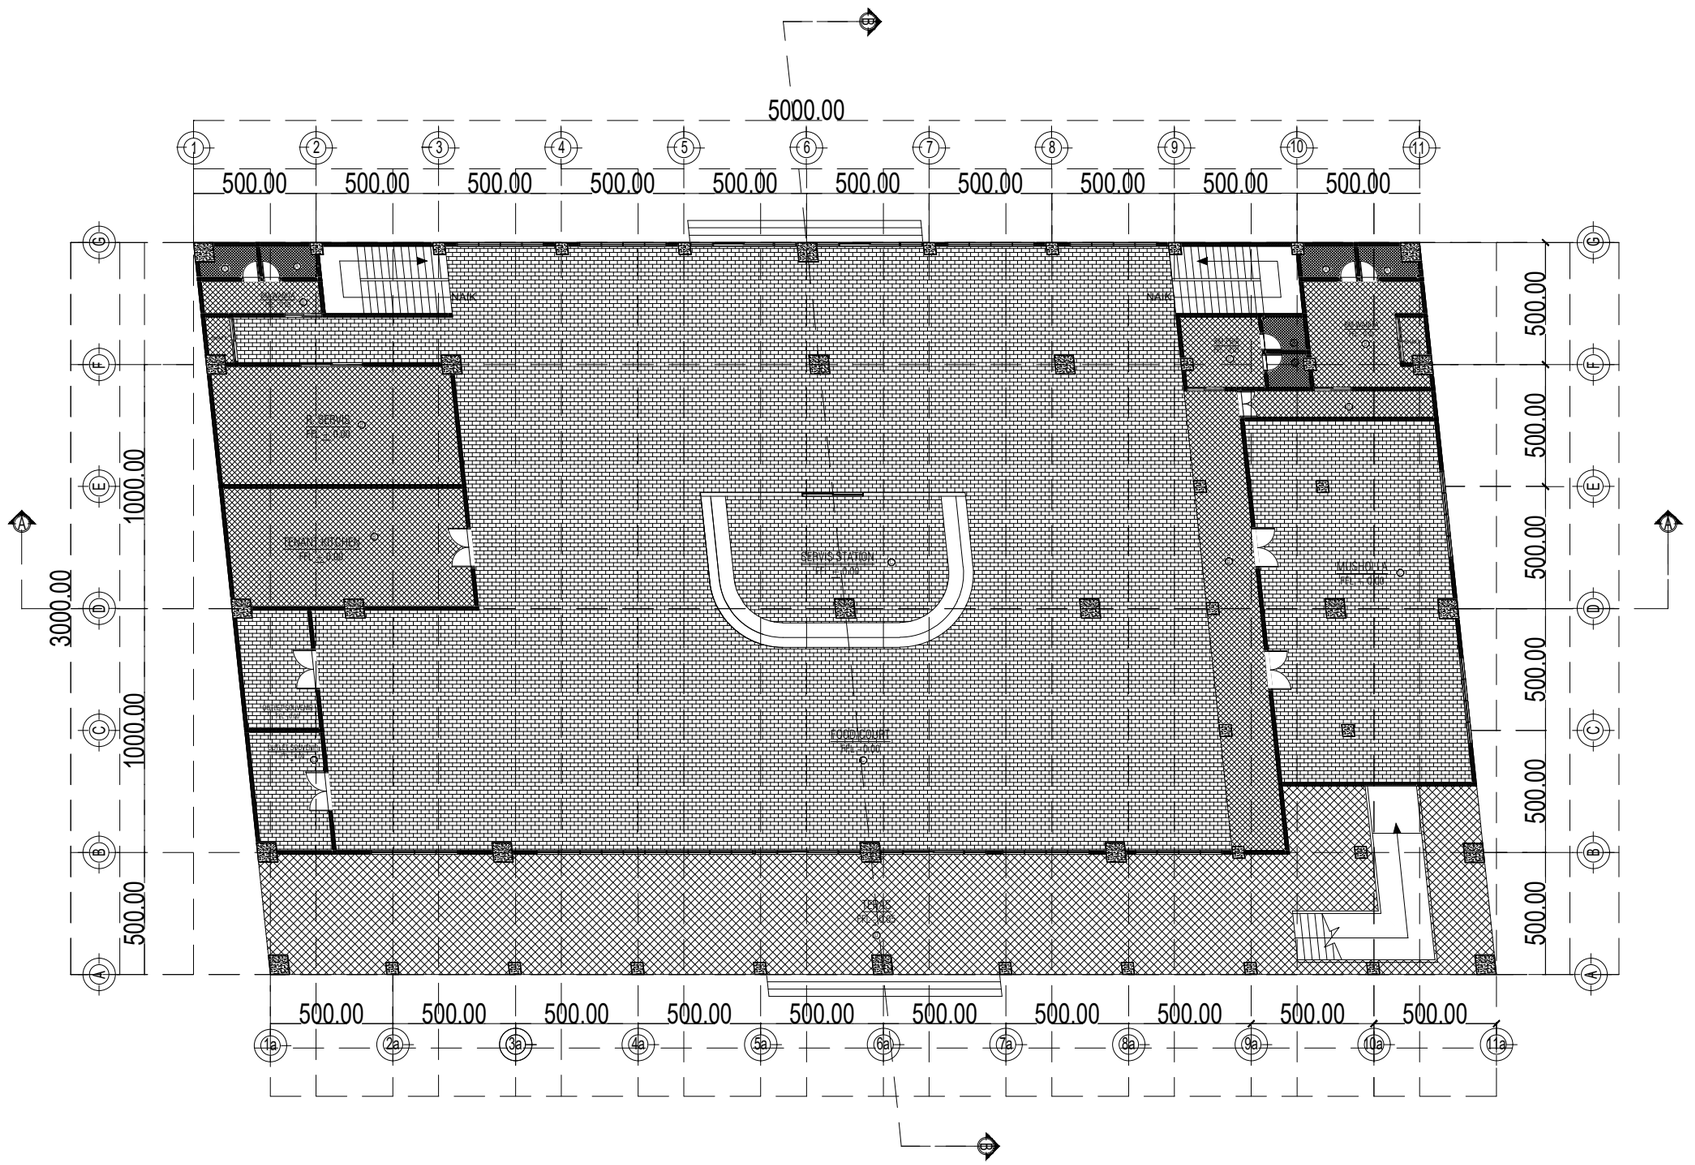

DENAH RENCANA POLA LANTAI 1

SKALA 1:250

NOTE :

- A : MOZAIC TEKEL 30X30 CM
- B : KERAMIK 40X40cm
- C : LANTAI PARQUET KAYU LB 20 CM X 150 CM
- D : GRANIT TILE 60X60cm
- E : LINOLEUM
- F : GRANIT TILE 100X100cm

umsurabaya
UNIVERSITAS MUHAMMADIYAH SURABAYA

PROGRAM STUDI ARSITEKTUR
FAKULTAS TEKNIK

Jl. Sutorejo no. 59, Kec. Mulyorejo, Kota Surabaya

MATA KULIAH

TUGAS AKHIR

NAMA TUGAS

PERANCANGAN PUSAT KEBUDAYAAN ACEH DI BANDA ACEH DENGAN KONSEP NEO VERNAKULAR

NAMA MAHASISWA


Maulida Yuniva
(20221332018)

DOSEN PEMBIMBING

Nurul Fitria Mariana, ST., MT.
NIP/NIDN. 0716108703
(Pembimbing 1)
Fibria Conytin Nugrahini, ST., MT.
NIP/NIDN. 0717027905
(Pembimbing 2)

CATATAN

JUDUL GAMBAR		SKALA
DENAH RENCANA POLA LANTAI 1		1 : 250
KODE GBR	**NO. GBR**	**JML GBR**
AR-007	1	4

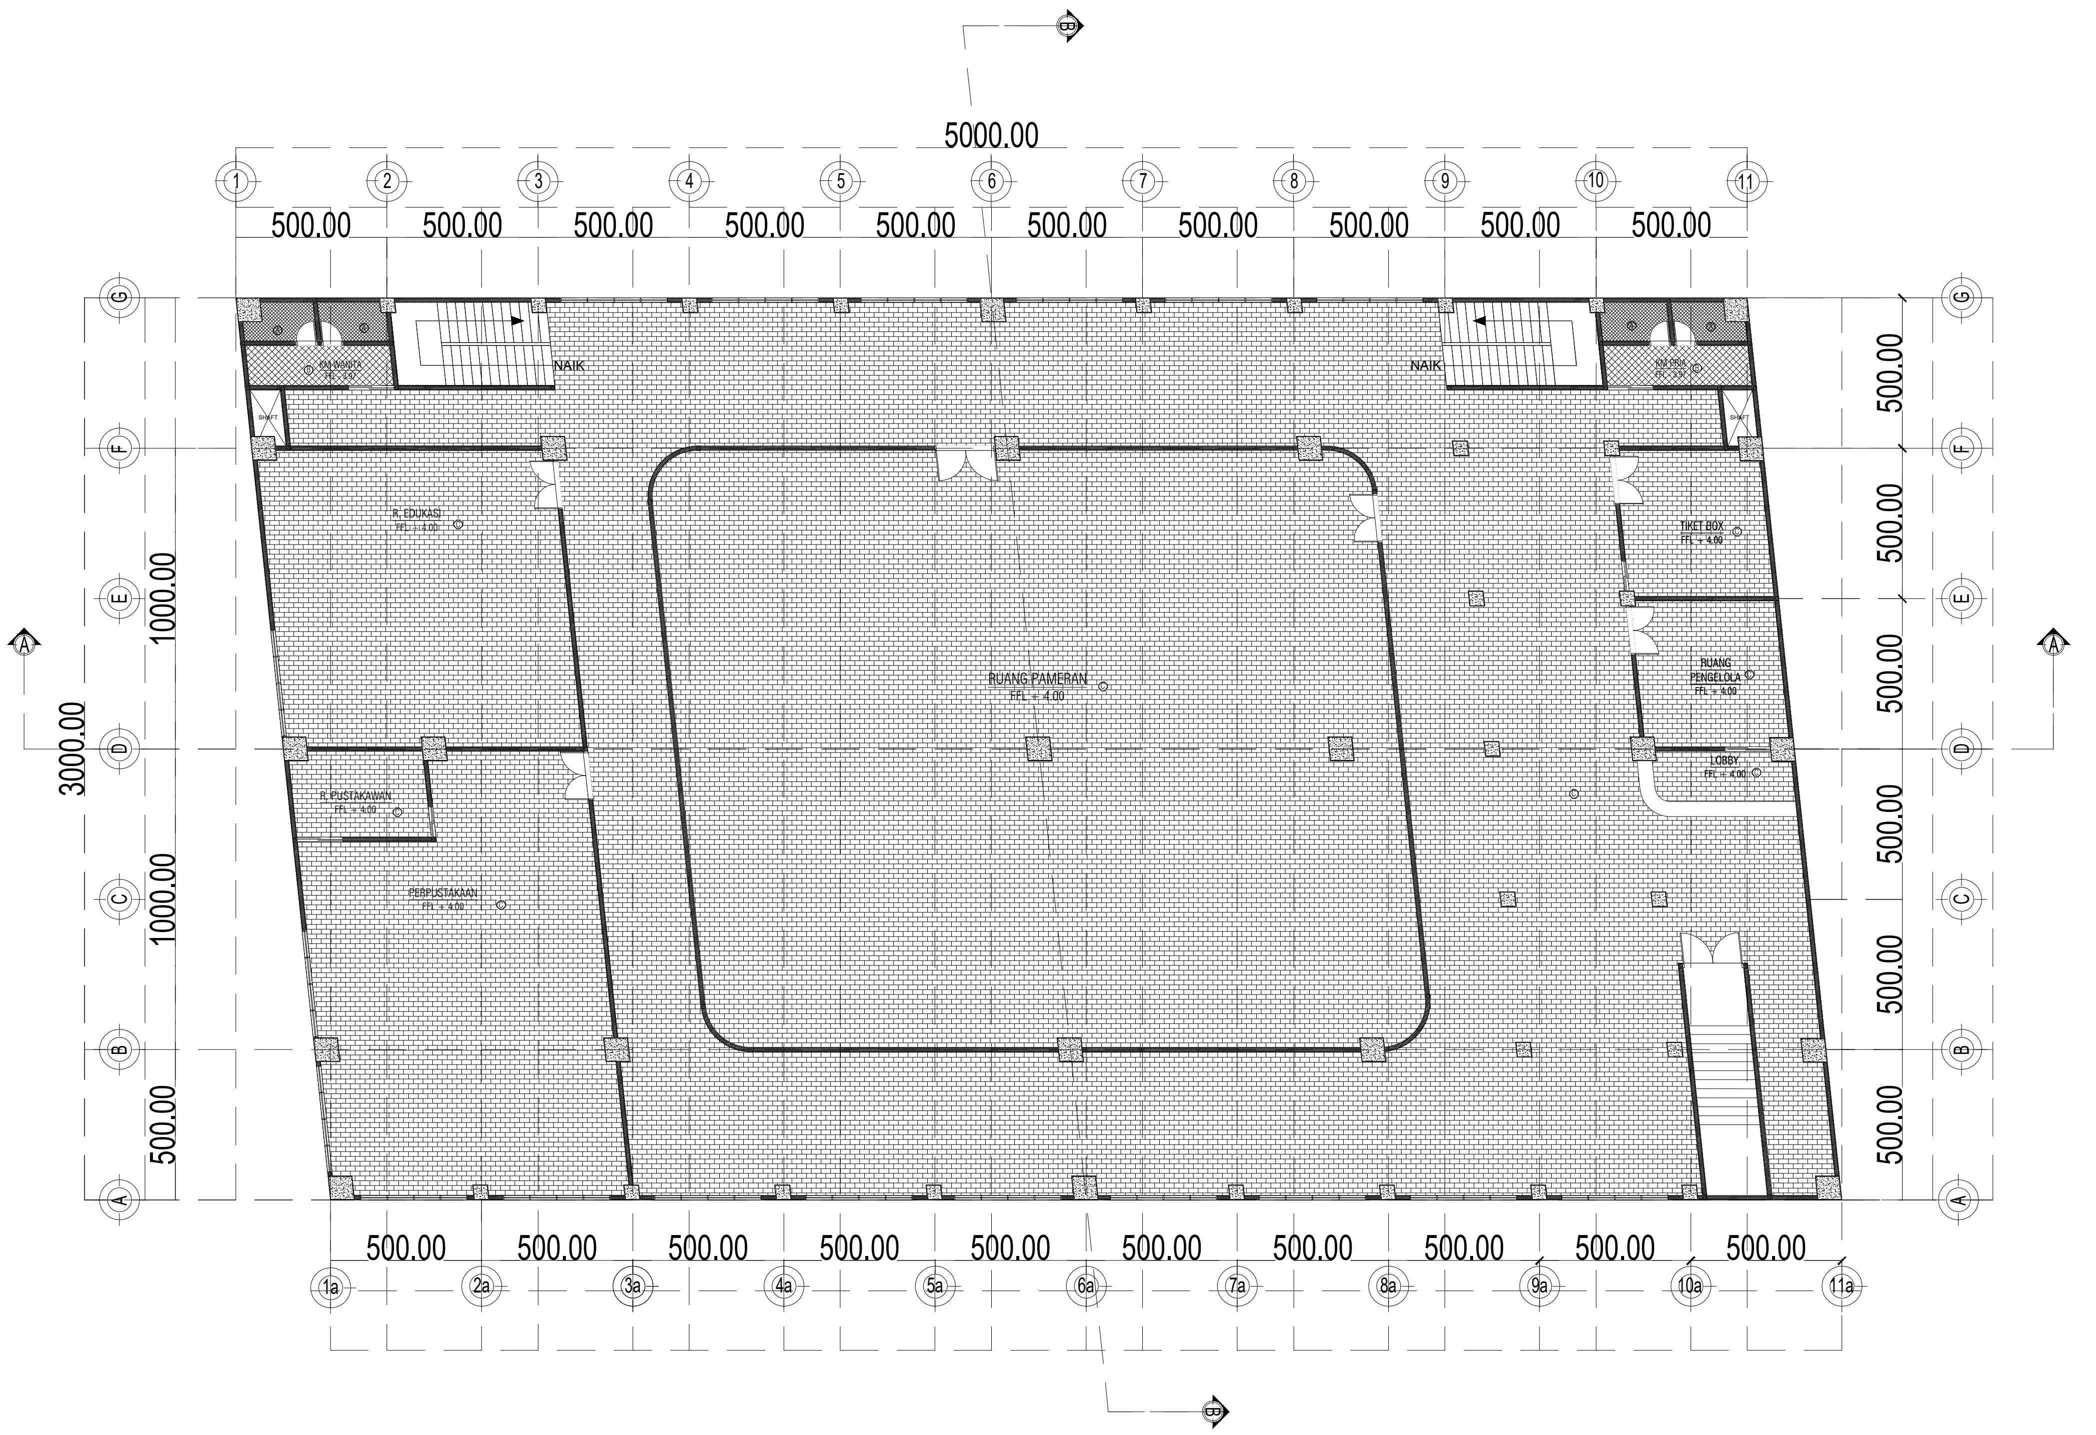

DENAH RENCANA POLA LANTAI 2

SKALA 1:250

NOTE :

Ⓐ : MOZAIC TEKEL 30X30 CM
Ⓑ : KERAMIK 40X40cm
Ⓒ : LANTAI PARQUET KAYU LB 20 CM X 150 CM
Ⓓ : GRANIT TILE 60X60cm
Ⓔ : LINOLEUM
Ⓕ : GRANIT TILE 100X100cm

UNIVERSITAS MUHAMMADIYAH SURABAYA

PROGRAM STUDI ARSITEKTUR
FAKULTAS TEKNIK

Jl. Sutorejo no. 59, Kec. Mulyorejo, Kota Surabaya

MATA KULIAH

TUGAS AKHIR

NAMA TUGAS

PERANCANGAN PUSAT KEBUDAYAAN ACEH DI BANDA ACEH DENGAN KONSEP NEO VERNAKULAR

NAMA MAHASISWA


Maulida Yuniva
(20221332018)

DOSEN PEMBIMBING

Nurul Fitria Mariana, ST., MT.
NIP/NIDN. 0716108703
(Pembimbing 1)
Fibria Conytin Nugrahini, ST., MT.
NIP/NIDN. 0717027905
(Pembimbing 2)

CATATAN

JUDUL GAMBAR		**SKALA**
DENAH RENCANA POLA LANTAI 2		1 : 250
KODE GBR	**NO. GBR**	**JML GBR**
AR-008	2	4

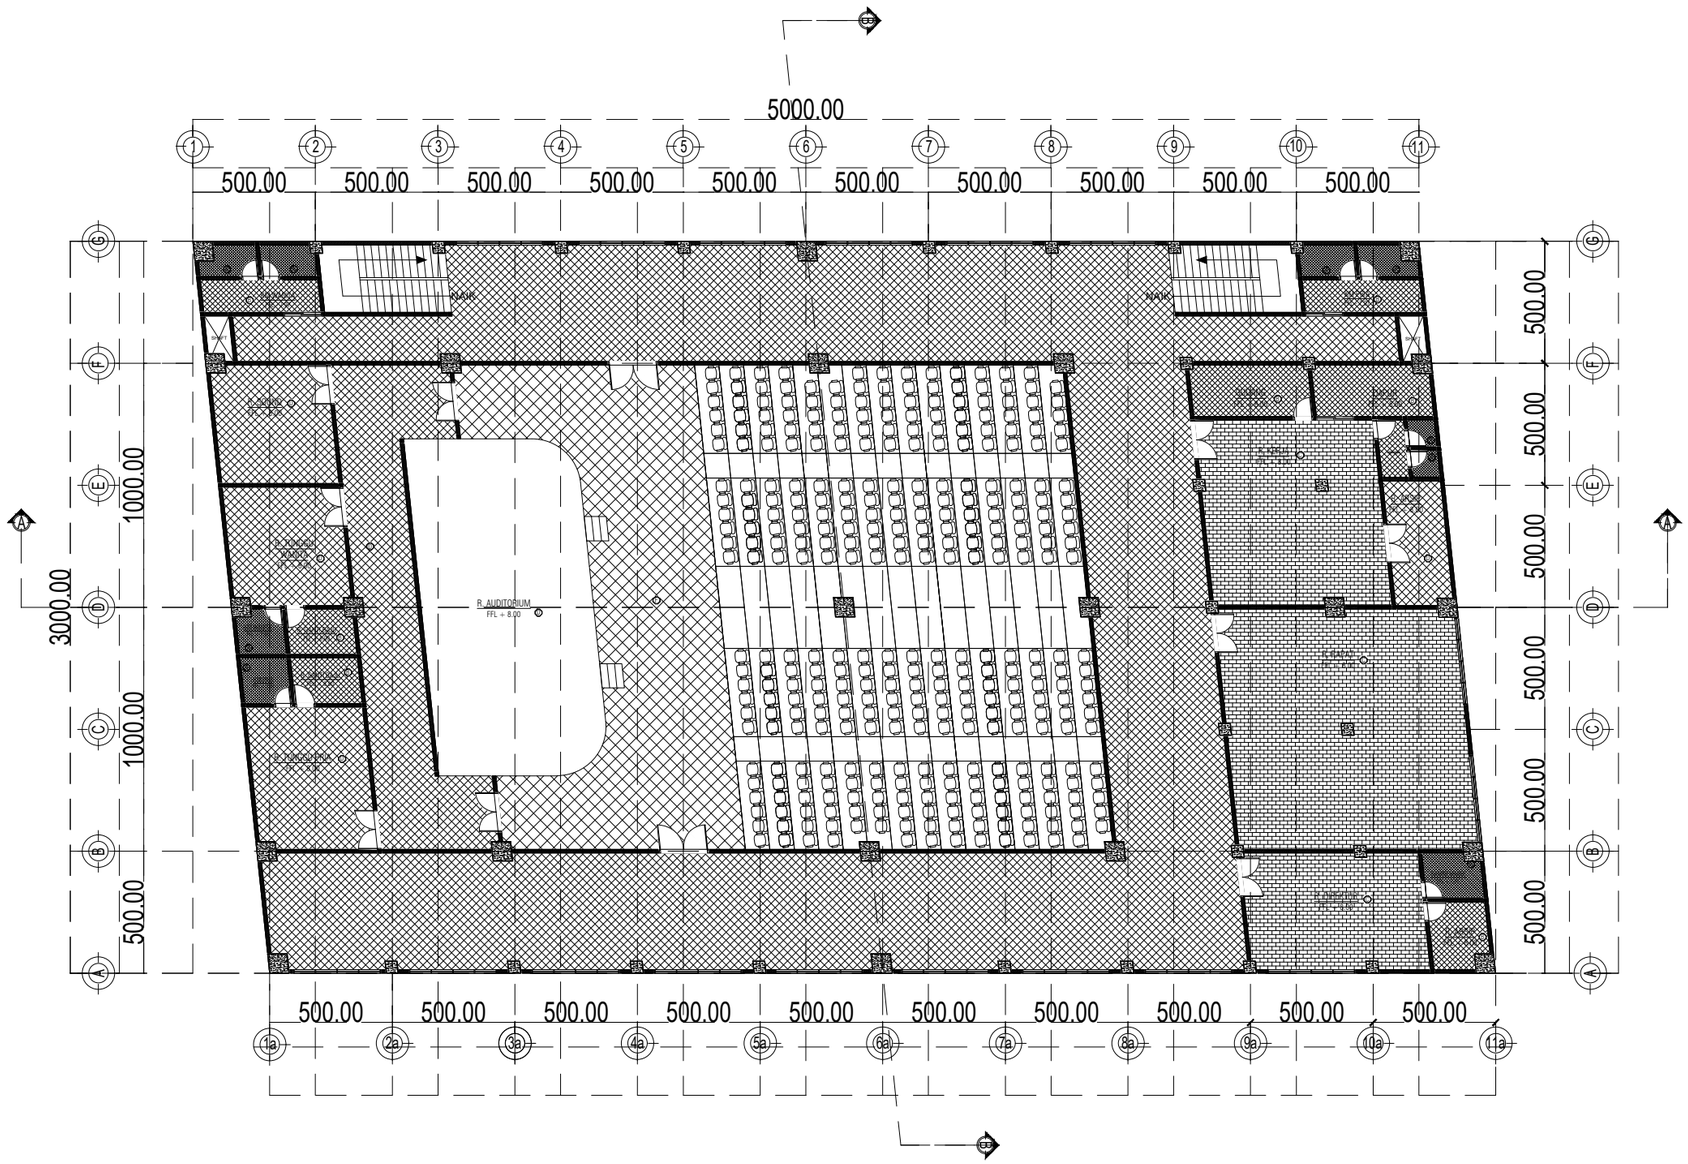

DENAH RENCANA POLA LANTAI 3

SKALA 1:250

NOTE :

- A : MOZAIC TEKEL 30X30 CM
- B : KERAMIK 40X40cm
- C : LANTAI PARQUET KAYU LB 20 CM X 150 CM
- D : GRANIT TILE 60X60cm
- E : LINOLEUM
- F : GRANIT TILE 100X100cm

umsurabaya
UNIVERSITAS MUHAMMADIYAH SURABAYA

PROGRAM STUDI ARSITEKTUR
FAKULTAS TEKNIK
Jl. Sutorejo no. 59, Kec. Mulyorejo, Kota Surabaya

MATA KULIAH

TUGAS AKHIR

NAMA TUGAS

PERANCANGAN PUSAT KEBUDAYAAN ACEH DI BANDA ACEH DENGAN KONSEP NEO VERNAKULAR

NAMA MAHASISWA


Maulida Yuniva
(20221332018)

DOSEN PEMBIMBING

Nurul Fitria Mariana, ST., MT.
NIP/NIDN. 0716108703
(Pembimbing 1)
Fibria Conytin Nugrahini, ST., MT.
NIP/NIDN. 0717027905
(Pembimbing 2)

CATATAN

JUDUL GAMBAR		SKALA
DENAH RENCANA POLA LANTAI 3		1 : 250
KODE GBR	**NO. GBR**	**JML GBR**
AR-009	3	4

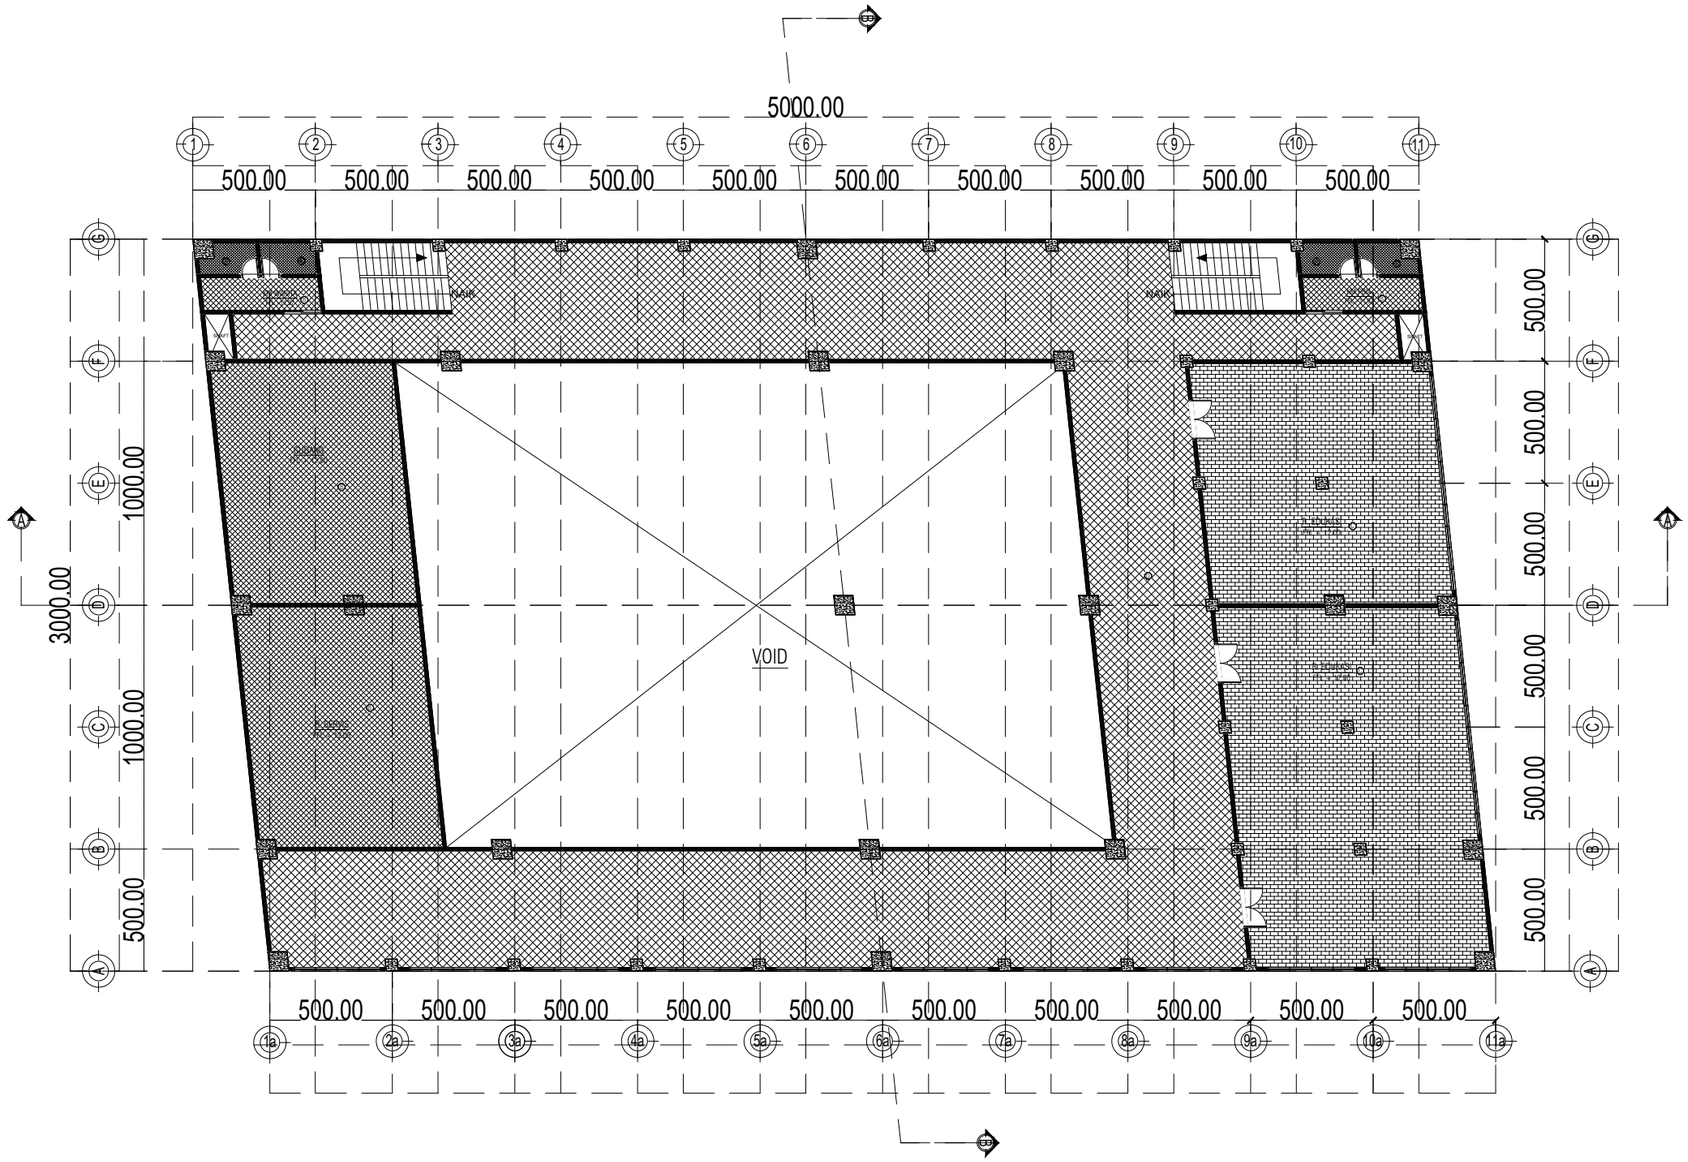

DENAH RENCANA POLA LANTAI 4

SKALA 1:250

NOTE :

- A : MOZAIC TEKEL 30X30 CM
- B : KERAMIK 40X40cm
- C : LANTAI PARQUET KAYU LB 20 CM X 150 CM
- D : GRANIT TILE 60X60cm
- E : LINOLEUM
- F : GRANIT TILE 100X100cm

umsurabaya
UNIVERSITAS MUHAMMADIYAH SURABAYA

PROGRAM STUDI ARSITEKTUR
FAKULTAS TEKNIK
Jl. Sutorejo no. 59, Kec. Mulyorejo, Kota Surabaya

MATA KULIAH

TUGAS AKHIR

NAMA TUGAS

PERANCANGAN PUSAT KEBUDAYAAN ACEH DI BANDA ACEH DENGAN KONSEP NEO VERNAKULAR

NAMA MAHASISWA


Maulida Yuniva
(20221332018)

DOSEN PEMBIMBING

Nurul Fitria Mariana, ST., MT.
NIP/NIDN. 0716108703
(Pembimbing 1)
Fibria Conytin Nugrahini, ST., MT.
NIP/NIDN. 0717027905
(Pembimbing 2)

CATATAN

JUDUL GAMBAR		SKALA
		1 : 250
KODE GBR	**NO. GBR**	**JML GBR**
AR-010	4	4

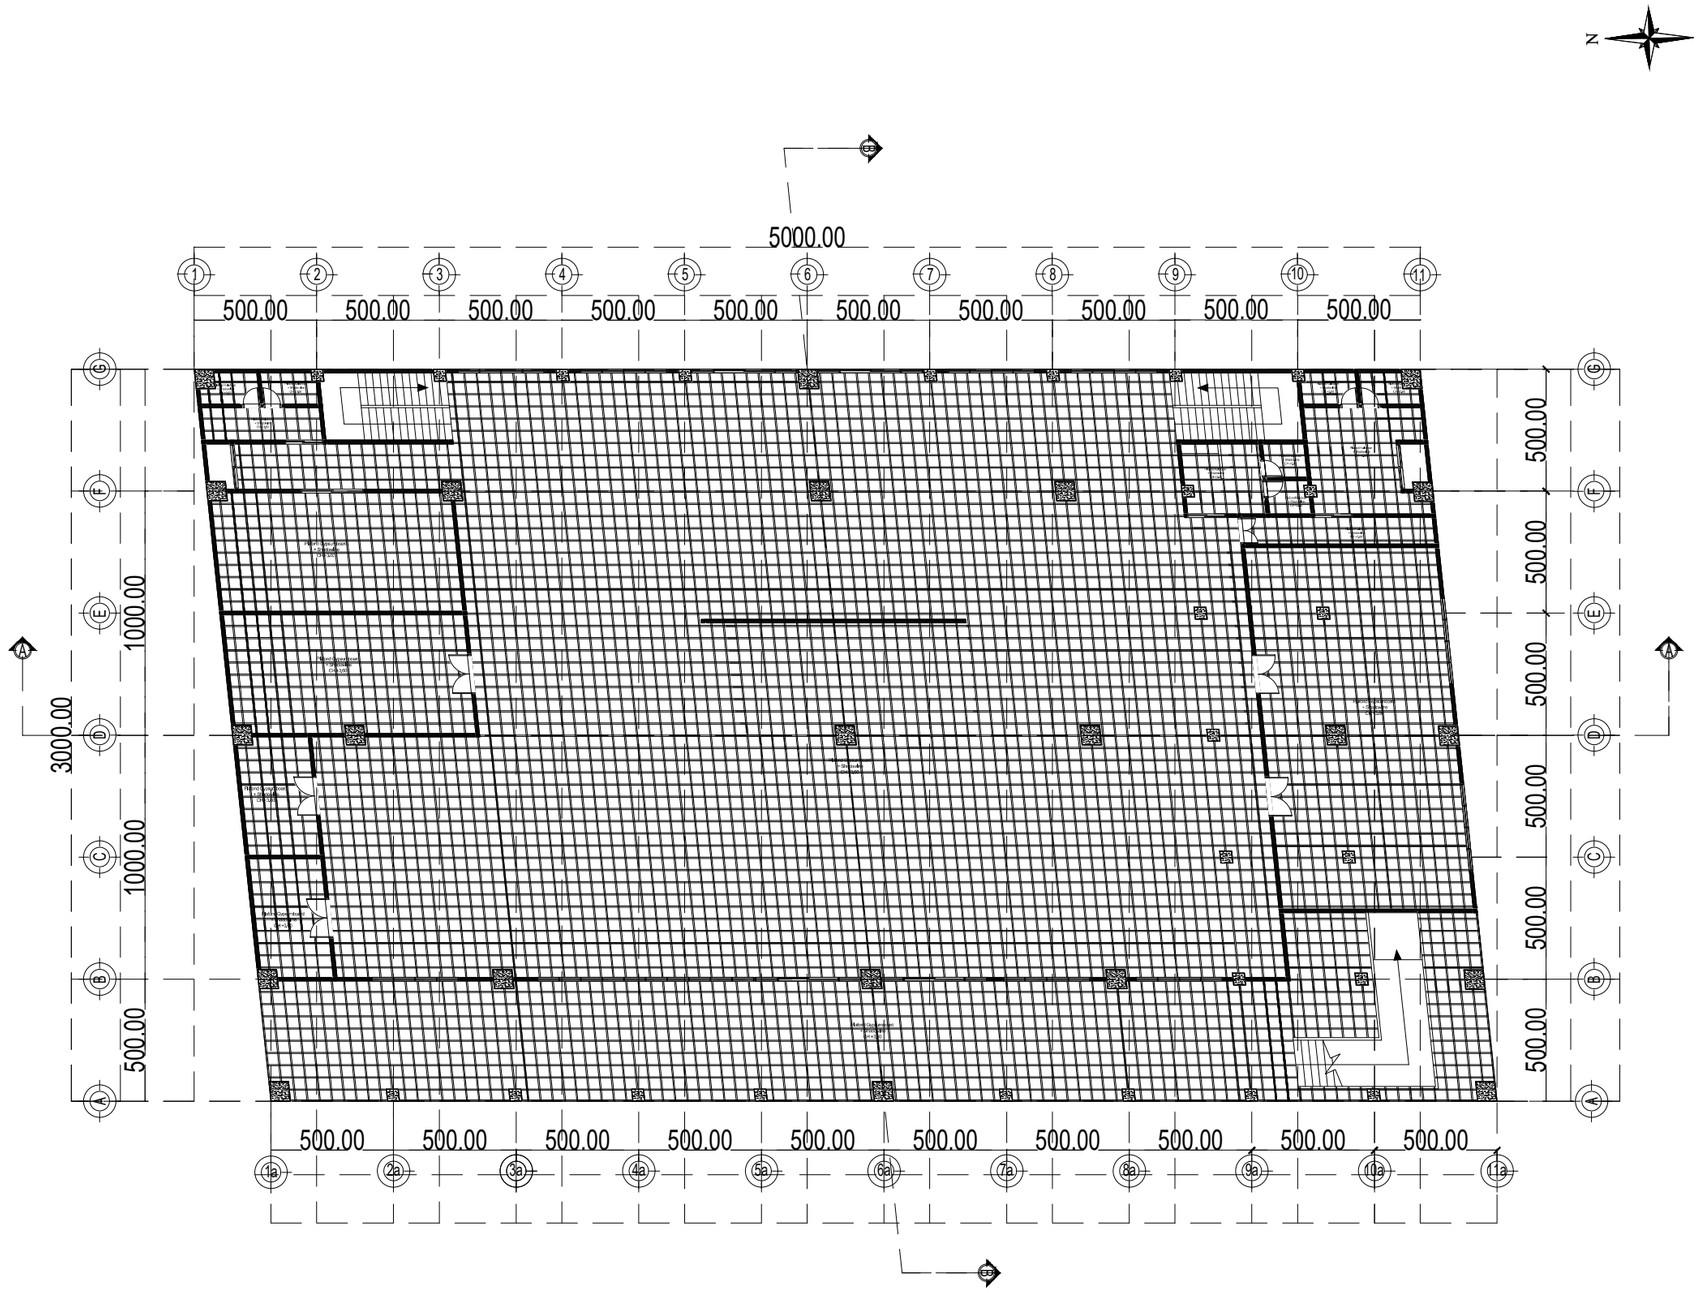

DENAH RENCANA PLAFON LANTAI 1

SKALA 1:250

umsurabaya
UNIVERSITAS MUHAMMADIYAH SURABAYA

PROGRAM STUDI ARSITEKTUR
FAKULTAS TEKNIK
Jl. Sutorejo no. 59, Kec. Mulyorejo, Kota Surabaya

MATA KULIAH

TUGAS AKHIR

NAMA TUGAS

PERANCANGAN PUSAT KEBUDAYAAN ACEH DI BANDA ACEH DENGAN KONSEP NEO VERNAKULAR

NAMA MAHASISWA


Maulida Yuniva
(20221332018)

DOSEN PEMBIMBING

Nurul Fitria Mariana, ST., MT.
NIP/NIDN. 0716108703
(Pembimbing 1)
Fibria Conytin Nugrahini, ST., MT.
NIP/NIDN. 0717027905
(Pembimbing 2)

CATATAN

JUDUL GAMBAR		SKALA
DENAH RENCANA PLAFON LANTAI 1		1 : 250
KODE GBR	**NO. GBR**	**JML GBR**
AR-011	1	4

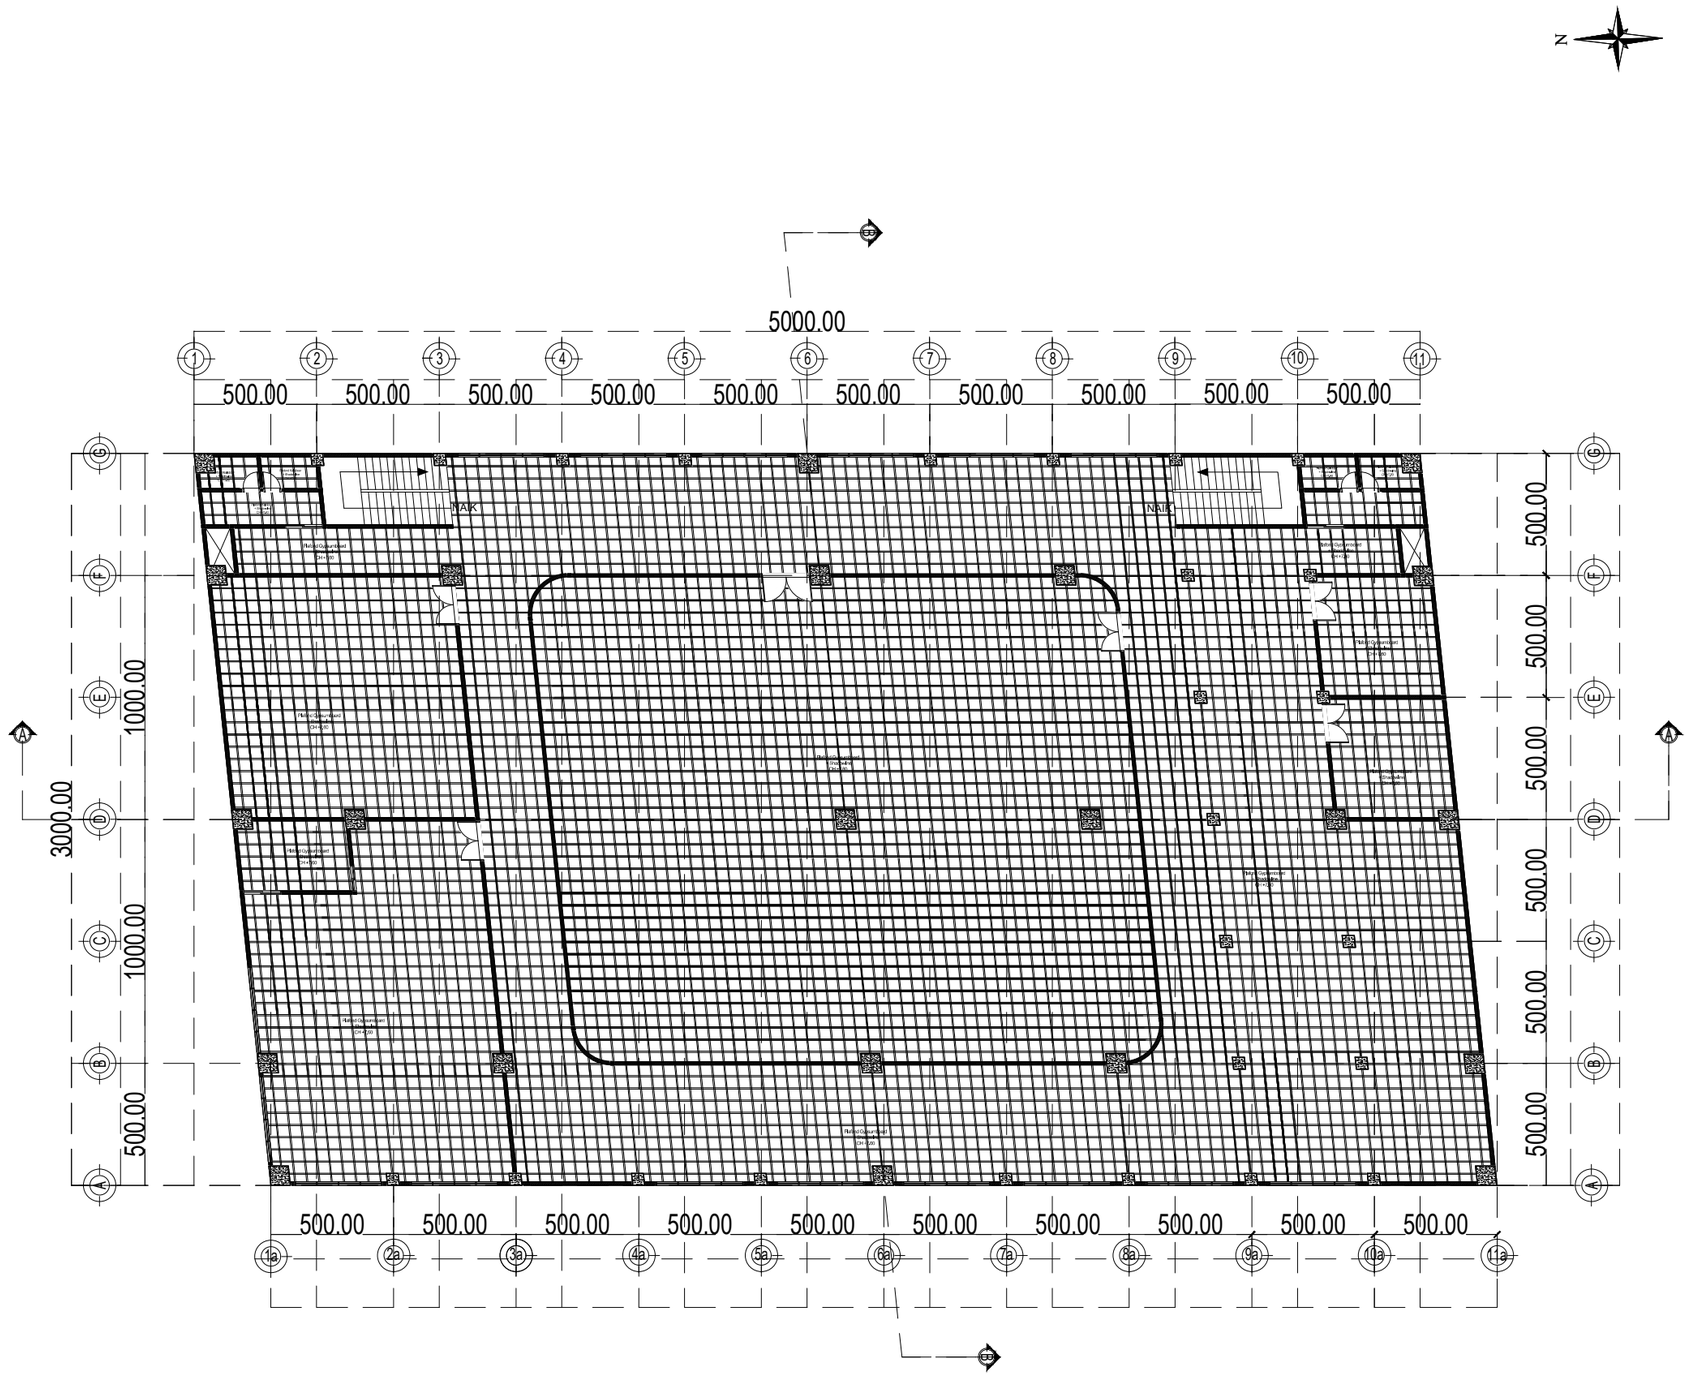

DENAH RENCANA PLAFON LANTAI 2

SKALA 1:250

umsurabaya
UNIVERSITAS MUHAMMADIYAH SURABAYA

PROGRAM STUDI ARSITEKTUR
FAKULTAS TEKNIK

Jl. Sutorejo no. 59, Kec. Mulyorejo, Kota Surabaya

MATA KULIAH

TUGAS AKHIR

NAMA TUGAS

PERANCANGAN PUSAT KEBUDAYAAN ACEH DI BANDA ACEH DENGAN KONSEP NEO VERNAKULAR

NAMA MAHASISWA


Maulida Yuniva
(20221332018)

DOSEN PEMBIMBING

Nurul Fitria Mariana, ST., MT.
NIP/NIDN. 0716108703
(Pembimbing 1)
Fibria Conytin Nugrahini, ST., MT.
NIP/NIDN. 0717027905
(Pembimbing 2)

CATATAN

JUDUL GAMBAR		SKALA
DENAH RENCANA PLAFON LANTAI 2		1 : 250
KODE GBR	**NO. GBR**	**JML GBR**
AR-012	2	4

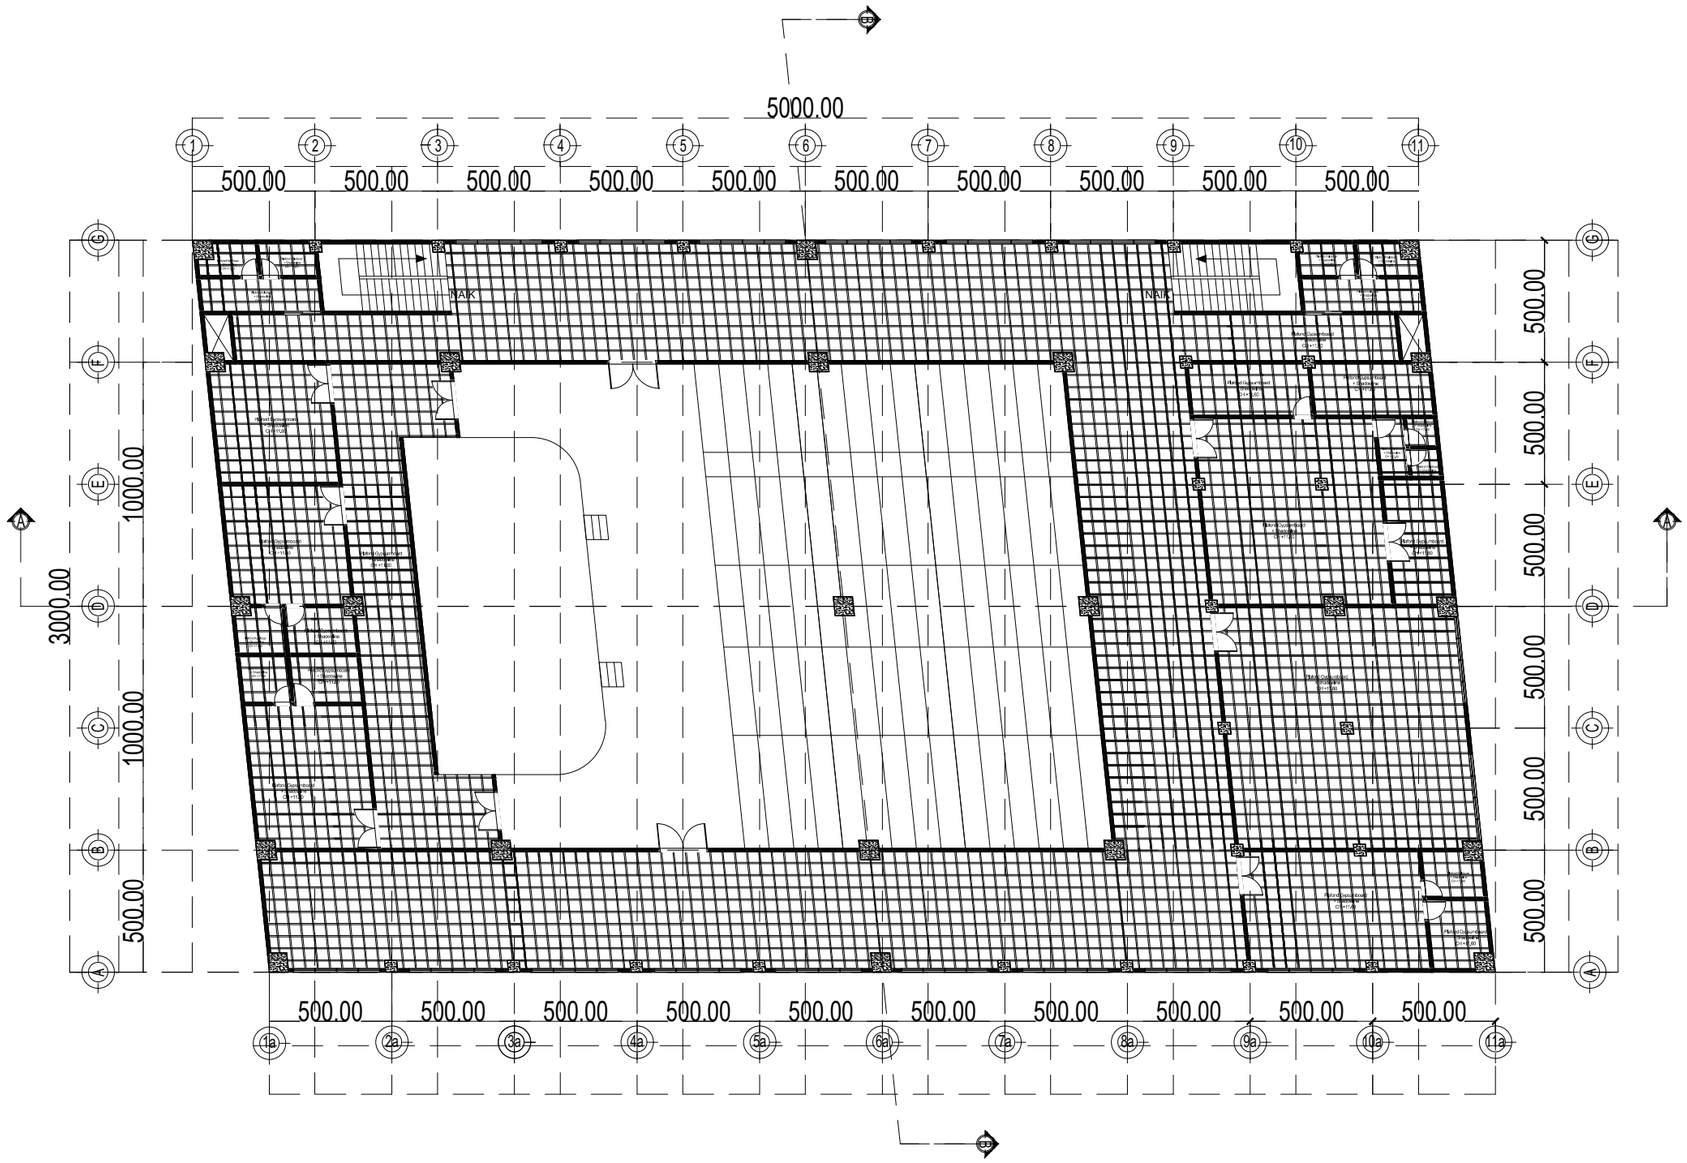

DENAH RENCANA PLAFON LANTAI 3

SKALA 1:250

umsurabaya
UNIVERSITAS MUHAMMADIYAH SURABAYA

PROGRAM STUDI ARSITEKTUR
FAKULTAS TEKNIK

Jl. Sutorejo no. 59, Kec. Mulyorejo, Kota Surabaya

MATA KULIAH

TUGAS AKHIR

NAMA TUGAS

PERANCANGAN PUSAT KEBUDAYAAN ACEH DI BANDA ACEH DENGAN KONSEP NEO VERNAKULAR

NAMA MAHASISWA


Maulida Yuniva
(20221332018)

DOSEN PEMBIMBING

Nurul Fitria Mariana, ST., MT.
NIP/NIDN. 0716108703
(Pembimbing 1)
Fibria Conytin Nugrahini, ST., MT.
NIP/NIDN. 0717027905
(Pembimbing 2)

CATATAN

JUDUL GAMBAR		SKALA
DENAH RENCANA PLAFON LANTAI 3		1 : 250
KODE GBR	**NO. GBR**	**JML GBR**
AR-013	3	4

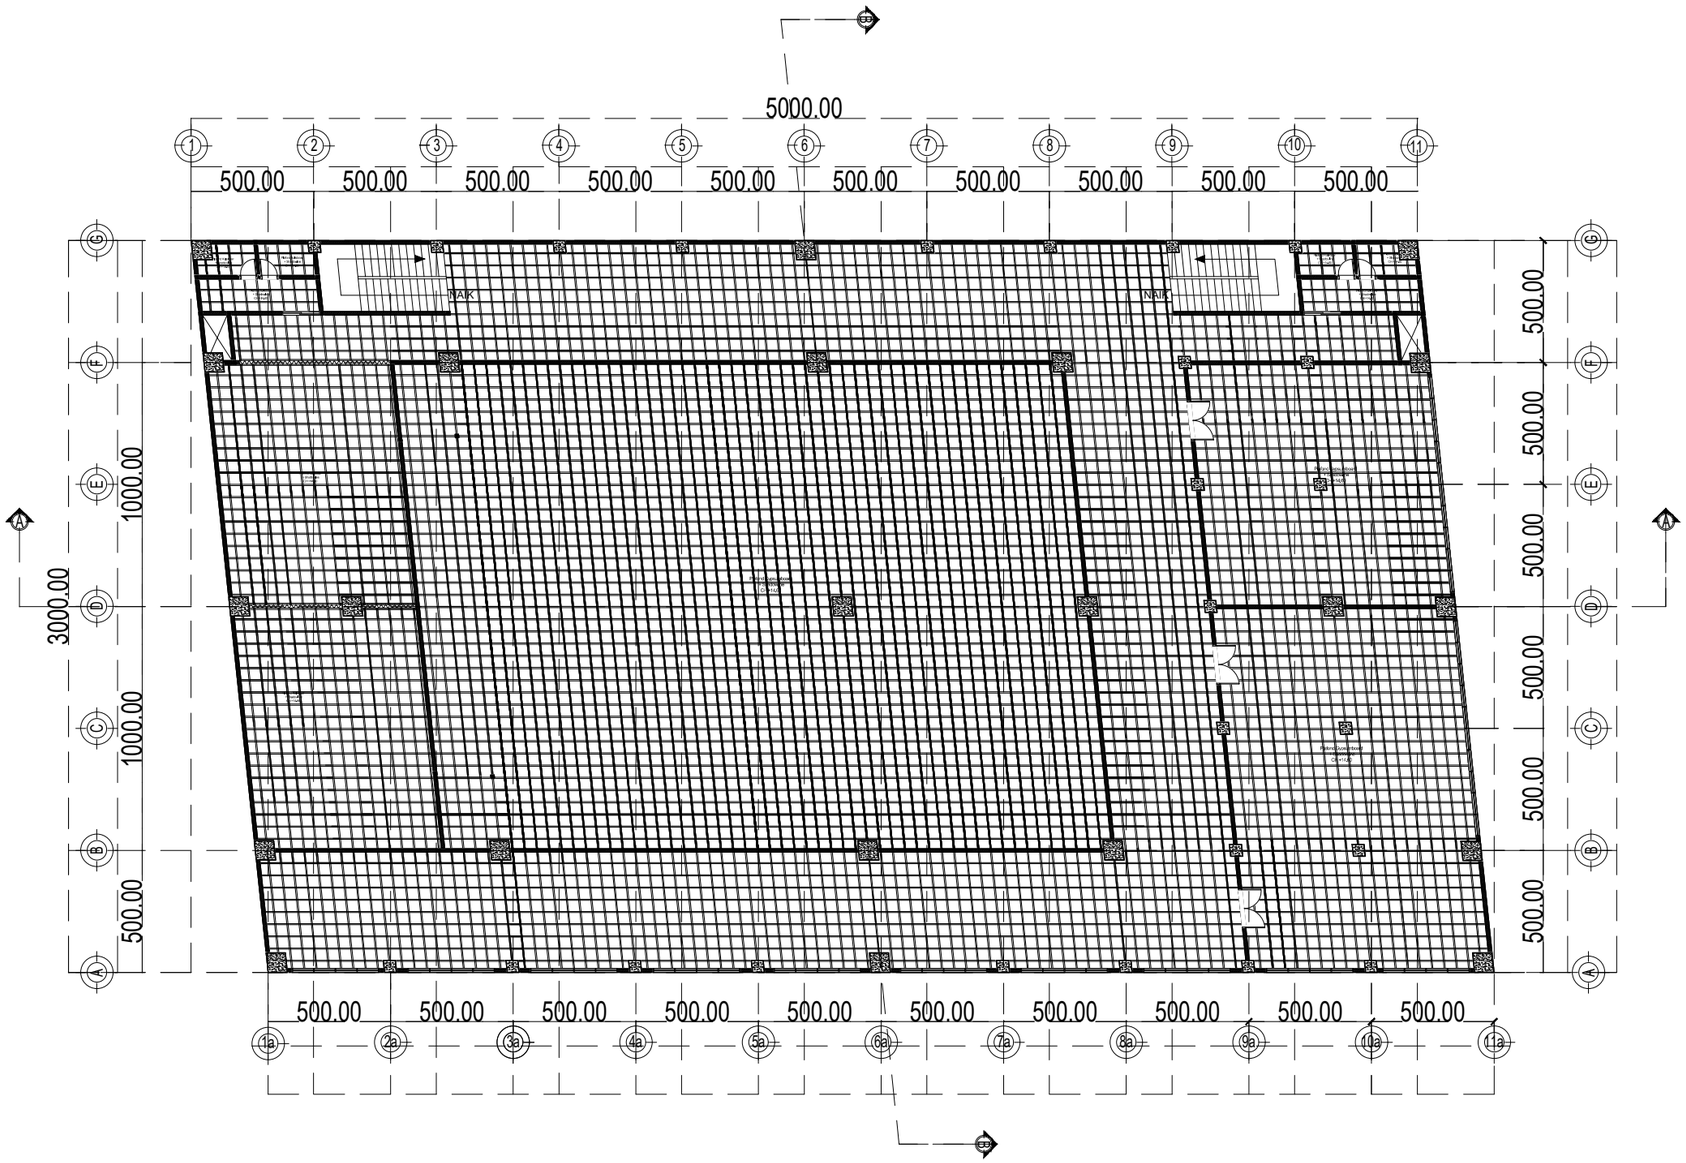

DENAH RENCANA PLAFON LANTAI 4

SKALA 1:250

umsurabaya
UNIVERSITAS MUHAMMADIYAH SURABAYA

PROGRAM STUDI ARSITEKTUR
FAKULTAS TEKNIK

Jl. Sutorejo no. 59, Kec. Mulyorejo, Kota Surabaya

MATA KULIAH

TUGAS AKHIR

NAMA TUGAS

PERANCANGAN PUSAT KEBUDAYAAN ACEH DI BANDA ACEH DENGAN KONSEP NEO VERNAKULAR

NAMA MAHASISWA


Maulida Yuniva
(20221332018)

DOSEN PEMBIMBING

Nurul Fitria Mariana, ST., MT.
NIP/NIDN. 0716108703
(Pembimbing 1)
Fibria Conytin Nugrahini, ST., MT.
NIP/NIDN. 0717027905
(Pembimbing 2)

CATATAN

JUDUL GAMBAR		SKALA
DENAH RENCANA PLAFON LANTAI 4		1 : 250
KODE GBR	**NO. GBR**	**JML GBR**
AR-014	4	4

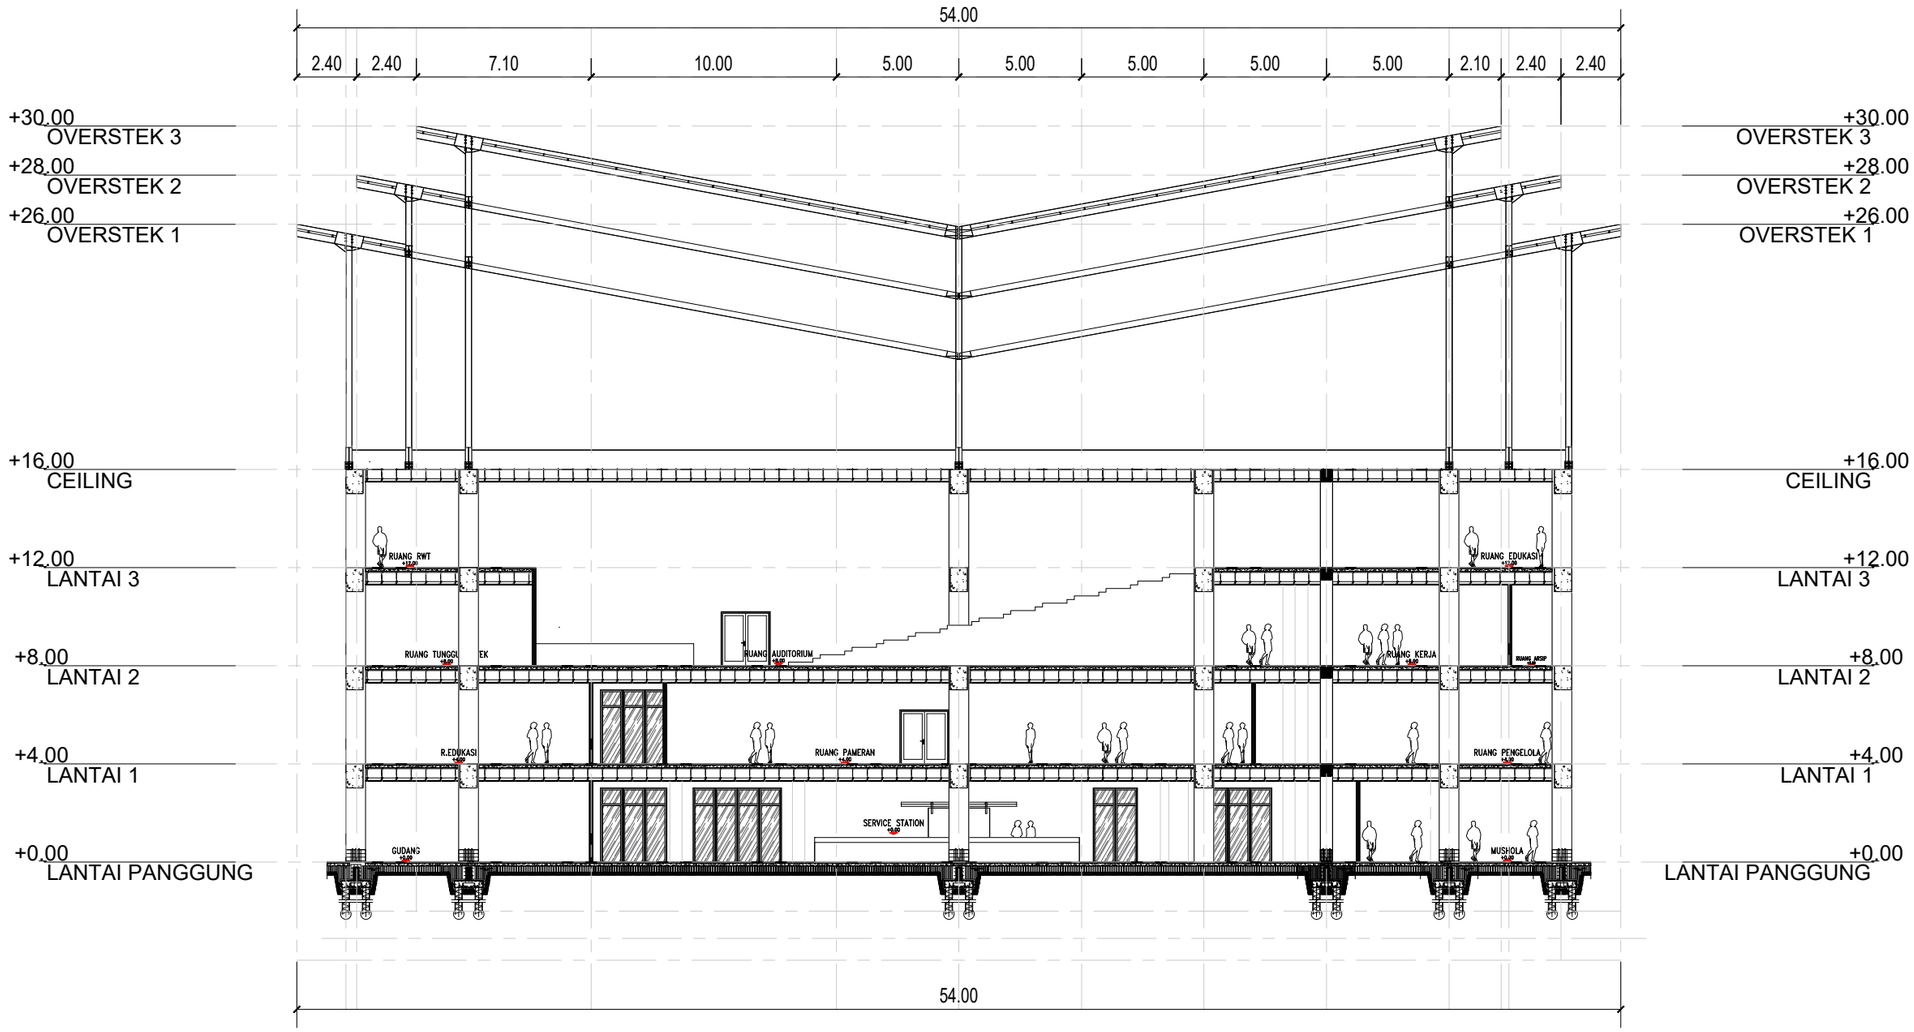

POTONGAN A

SKALA 1 : 250

N

umsurabaya
UNIVERSITAS MUHAMMADIYAH SURABAYA

PROGRAM STUDI ARSITEKTUR
FAKULTAS TEKNIK
Jl. Sutorejo no. 59, Kec. Mulyorejo, Kota Surabaya

MATA KULIAH

TUGAS AKHIR

NAMA TUGAS

PERANCANGAN PUSAT KEBUDAYAAN ACEH DI BANDA ACEH DENGAN KONSEP NEO VERNAKULAR

NAMA MAHASISWA


Maulida Yuniva
(20221332018)

DOSEN PEMBIMBING

Nurul Fitria Mariana, ST., MT.
NIP/NIDN. 0716108703
(Pembimbing 1)
Fibria Conytin Nugrahini, ST., MT.
NIP/NIDN. 0717027905
(Pembimbing 2)

CATATAN

JUDUL GAMBAR		SKALA
POTONGAN BANGUNAN A		1 : 250
KODE GBR	**NO. GBR**	**JML GBR**
AR-015	1	2

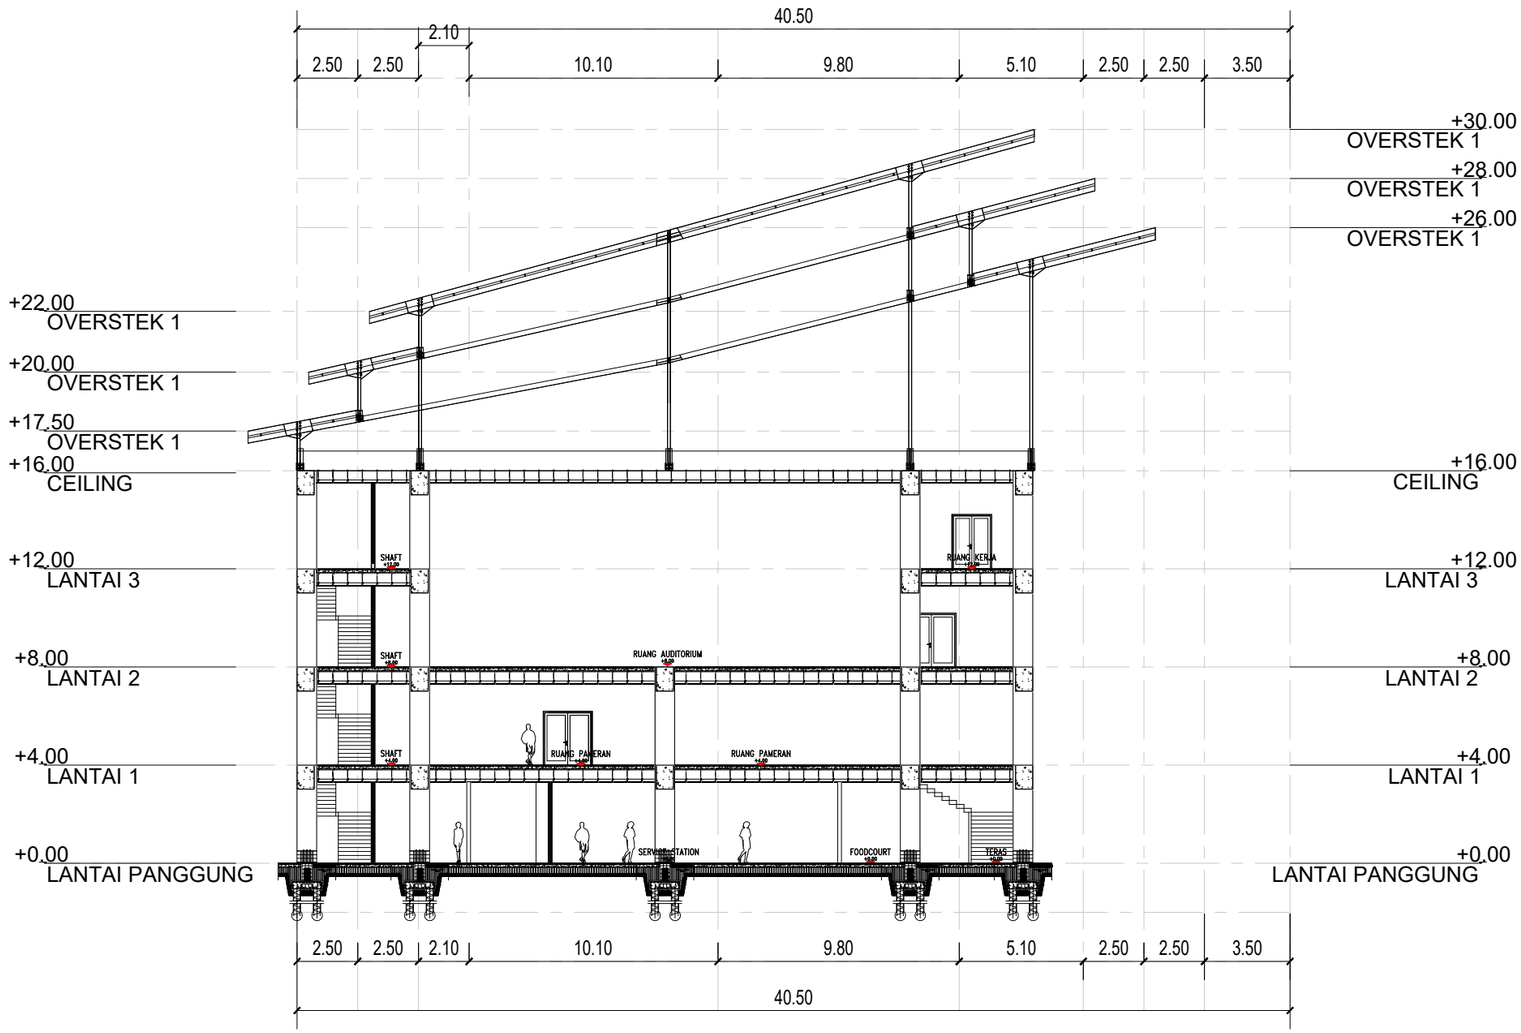

N

POTONGAN B

SKALA 1 : 250

umsurabaya
UNIVERSITAS MUHAMMADIYAH SURABAYA

PROGRAM STUDI ARSITEKTUR
FAKULTAS TEKNIK

Jl. Sutorejo no. 59, Kec. Mulyorejo, Kota Surabaya

MATA KULIAH

TUGAS AKHIR

NAMA TUGAS

PERANCANGAN PUSAT KEBUDAYAAN ACEH DI BANDA ACEH DENGAN KONSEP NEO VERNAKULAR

NAMA MAHASISWA


Maulida Yuniva
(20221332018)

DOSEN PEMBIMBING

Nurul Fitria Mariana, ST., MT.
NIP/NIDN. 0716108703
(Pembimbing 1)
Fibria Conytin Nugrahini, ST., MT.
NIP/NIDN. 0717027905
(Pembimbing 2)

CATATAN

JUDUL GAMBAR		SKALA
POTONGAN BANGUNAN B		1 : 250
KODE GBR	**NO. GBR**	**JML GBR**
AR-016	2	2

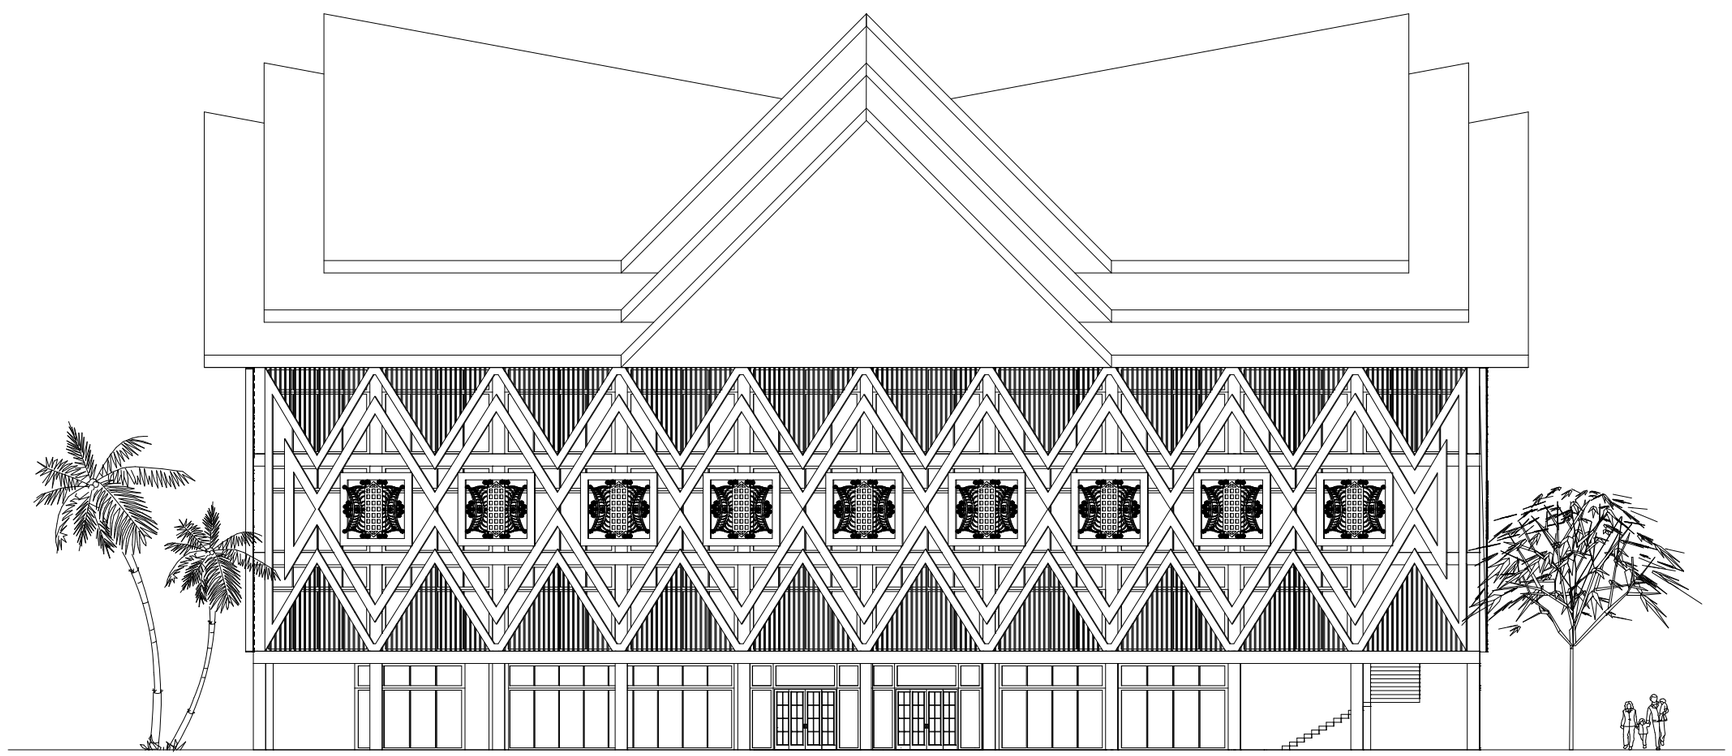

TAMPAK DEPAN
SKALA 1 : 250

umsurabaya
UNIVERSITAS MUHAMMADIYAH SURABAYA

PROGRAM STUDI ARSITEKTUR
FAKULTAS TEKNIK
Jl. Sutorejo no. 59, Kec. Mulyorejo, Kota Surabaya

MATA KULIAH

TUGAS AKHIR

NAMA TUGAS

PERANCANGAN PUSAT KEBUDAYAAN ACEH DI BANDA ACEH DENGAN KONSEP NEO VERNAKULAR

NAMA MAHASISWA


Maulida Yuniva
(20221332018)

DOSEN PEMBIMBING

Nurul Fitria Mariana, ST., MT.
NIP/NIDN. 0716108703
(Pembimbing 1)
Fibria Conytin Nugrahini, ST., MT.
NIP/NIDN. 0717027905
(Pembimbing 2)

CATATAN

JUDUL GAMBAR		SKALA
Tampak Depan		1 : 250
KODE GBR	**NO. GBR**	**JML GBR**
AR-017	1	4

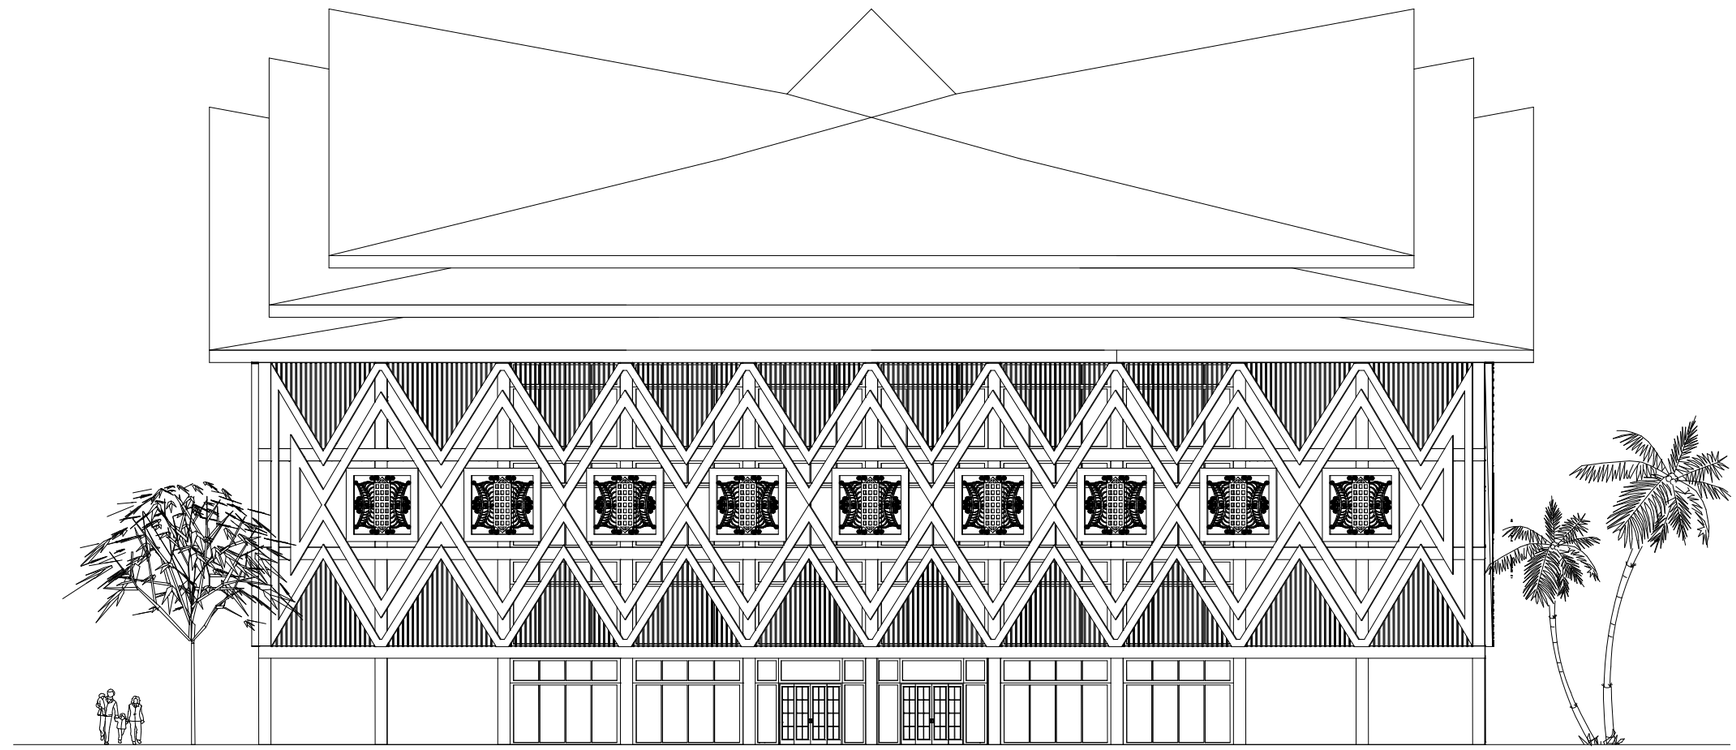

TAMPAK BELAKANG
SKALA 1 : 250

umsurabaya
UNIVERSITAS MUHAMMADIYAH SURABAYA

PROGRAM STUDI ARSITEKTUR
FAKULTAS TEKNIK
Jl. Sutorejo no. 59, Kec. Mulyorejo, Kota Surabaya

MATA KULIAH

TUGAS AKHIR

NAMA TUGAS

PERANCANGAN PUSAT KEBUDAYAAN ACEH DI BANDA ACEH DENGAN KONSEP NEO VERNAKULAR

NAMA MAHASISWA

Maulida Yuniva
(20221332018)


DOSEN PEMBIMBING

Nurul Fitria Mariana, ST., MT.
NIP/NIDN. 0716108703
(Pembimbing 1)
Fibria Conytin Nugrahini, ST., MT.
NIP/NIDN. 0717027905
(Pembimbing 2)

CATATAN

JUDUL GAMBAR		SKALA
Tampak Belakang Bangunan		1 : 250
KODE GBR	**NO. GBR**	**JML GBR**
AR-018	2	4

N

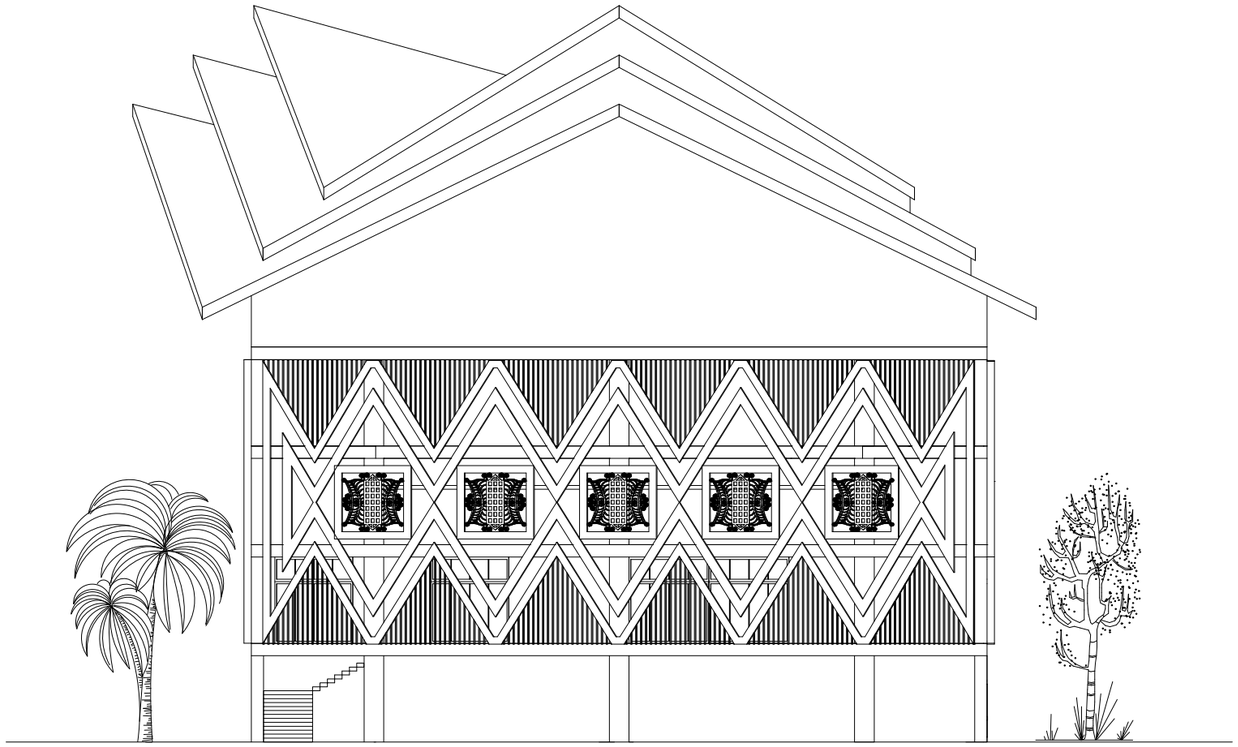

TAMPAK SAMPING KANAN
SKALA 1 : 250

umsurabaya
UNIVERSITAS MUHAMMADIYAH SURABAYA

PROGRAM STUDI ARSITEKTUR
FAKULTAS TEKNIK
Jl. Sutorejo no. 59, Kec. Mulyorejo, Kota Surabaya

MATA KULIAH

TUGAS AKHIR

NAMA TUGAS

PERANCANGAN PUSAT KEBUDAYAAN ACEH DI BANDA ACEH DENGAN KONSEP NEO VERNAKULAR

NAMA MAHASISWA

Maulida Yuniva
(20221332018)

DOSEN PEMBIMBING


Nurul Fitria Mariana, ST., MT.
NIP/NIDN. 0716108703
(Pembimbing 1)
Fibria Conytin Nugrahini, ST., MT.
NIP/NIDN. 0717027905
(Pembimbing 2)

CATATAN

JUDUL GAMBAR	SKALA
Tampak Kanan Bangunan	1 : 250

KODE GBR	NO. GBR	JML GBR
AR-019	3	4

N

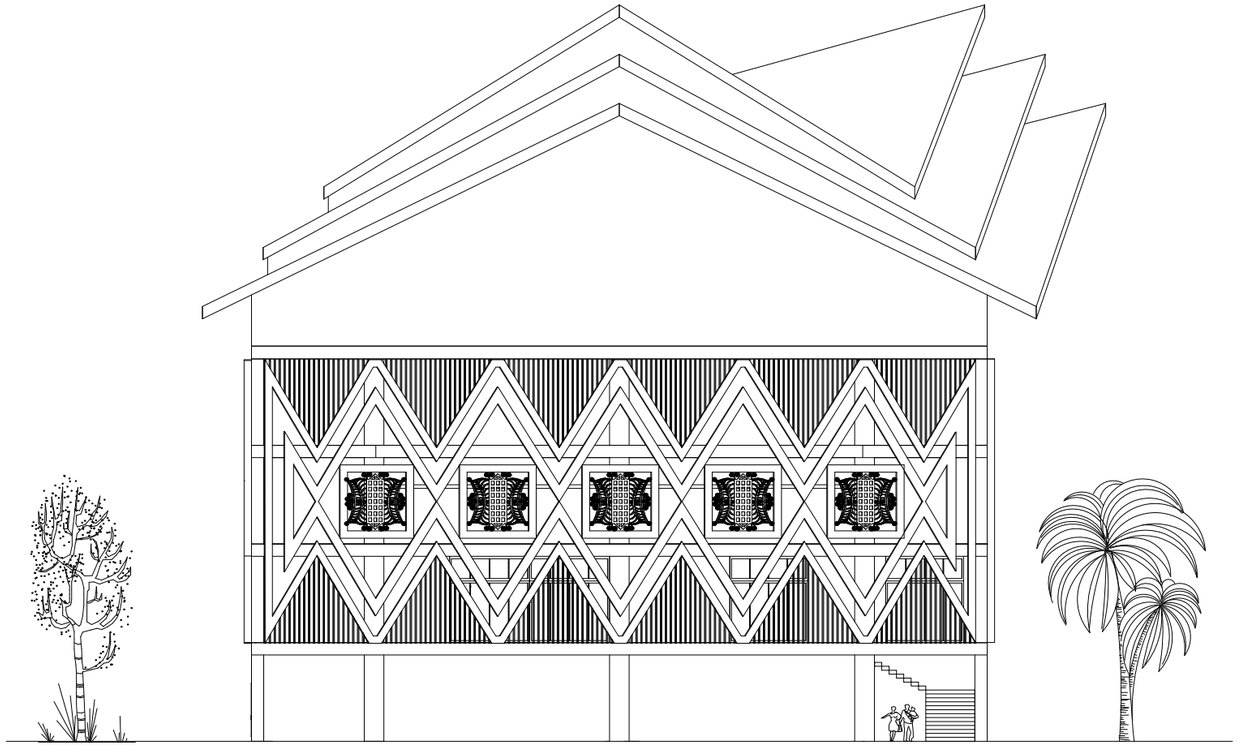

TAMPAK SAMPING KIRI
SKALA 1 : 250

umsurabaya
UNIVERSITAS MUHAMMADIYAH SURABAYA

PROGRAM STUDI ARSITEKTUR
FAKULTAS TEKNIK
Jl. Sutorejo no. 59, Kec. Mulyorejo, Kota Surabaya

MATA KULIAH

TUGAS AKHIR

NAMA TUGAS

PERANCANGAN PUSAT KEBUDAYAAN ACEH DI BANDA ACEH DENGAN KONSEP NEO VERNAKULAR

NAMA MAHASISWA


Maulida Yuniva
(20221332018)

DOSEN PEMBIMBING


Nurul Fitria Mariana, ST., MT.
NIP/NIDN. 0716108703
(Pembimbing 1)
Fibria Conytin Nugrahini, ST., MT.
NIP/NIDN. 0717027905
(Pembimbing 2)

CATATAN

JUDUL GAMBAR		SKALA
Tampak Kiri Bangunan		1 : 250
KODE GBR	**NO. GBR**	**JML GBR**
AR-020	4	4

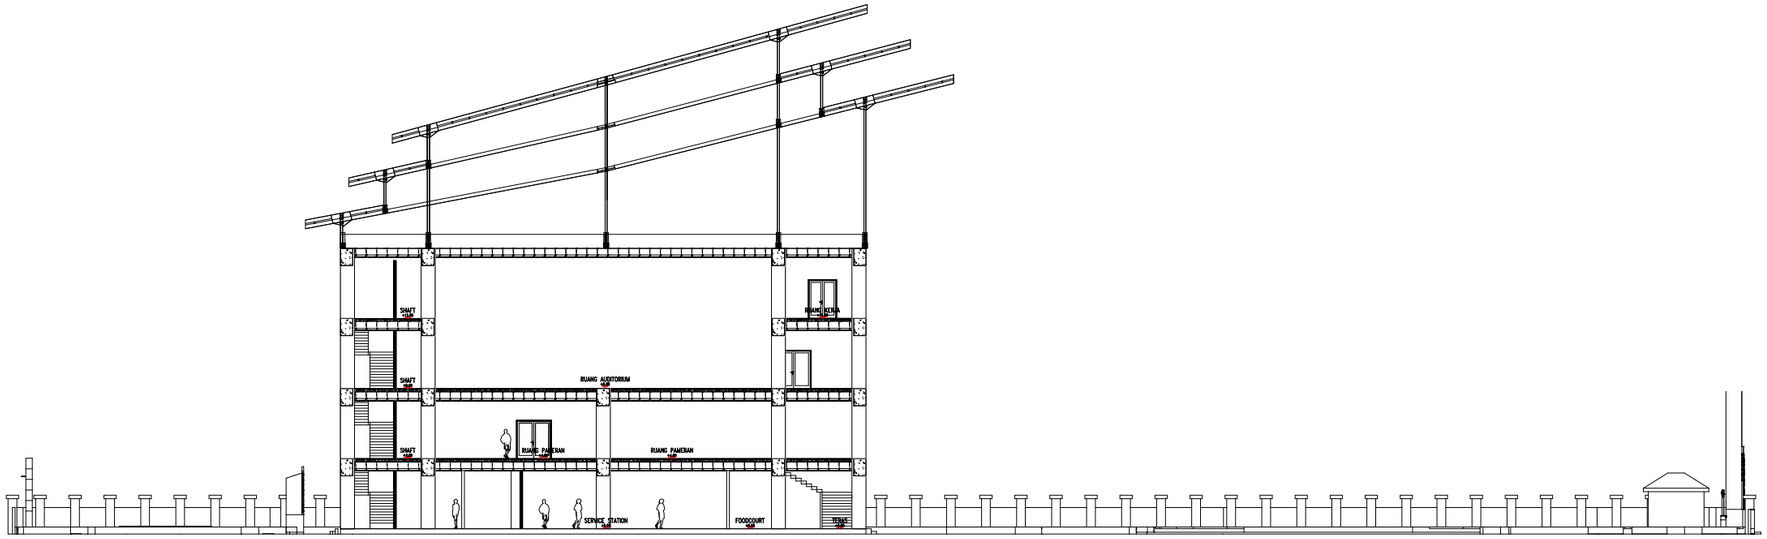

POTONGAN SITE B
SKALA 1 : 350

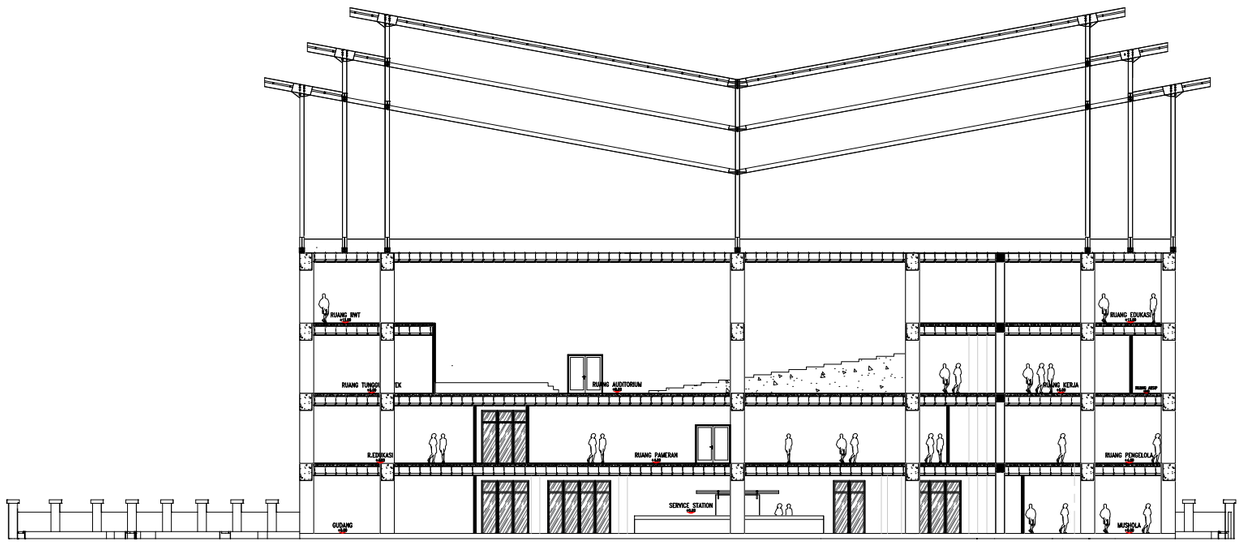

POTONGAN SITE A
SKALA 1 : 350

umsurabaya
UNIVERSITAS MUHAMMADIYAH SURABAYA

PROGRAM STUDI ARSITEKTUR
FAKULTAS TEKNIK

Jl. Sutorejo no. 59, Kec. Mulyorejo, Kota Surabaya

MATA KULIAH

TUGAS AKHIR

NAMA TUGAS

PERANCANGAN PUSAT KEBUDAYAAN ACEH DI BANDA ACEH DENGAN KONSEP NEO VERNAKULAR

NAMA MAHASISWA


Maulida Yuniva
(20221332018)

DOSEN PEMBIMBING

Nurul Fitria Mariana, ST., MT.
NIP/NIDN. 0716108703
(Pembimbing 1)
Fibria Conytin Nugrahini, ST., MT.
NIP/NIDN. 0717027905
(Pembimbing 2)


CATATAN

JUDUL GAMBAR		SKALA
POTONGAN SITE		1:350
KODE GBR	**NO. GBR**	**JML GBR**
AR-021	1	1

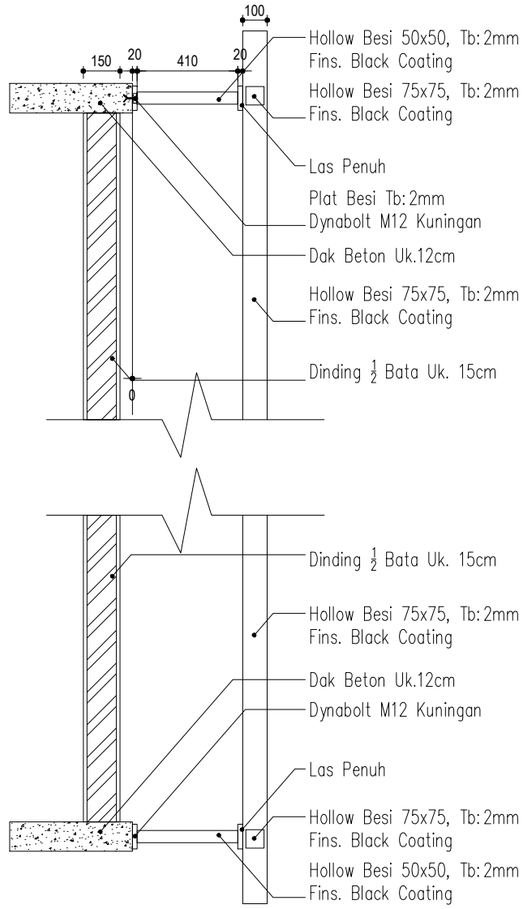


DETAIL POTONGAN

SKALA 1:250

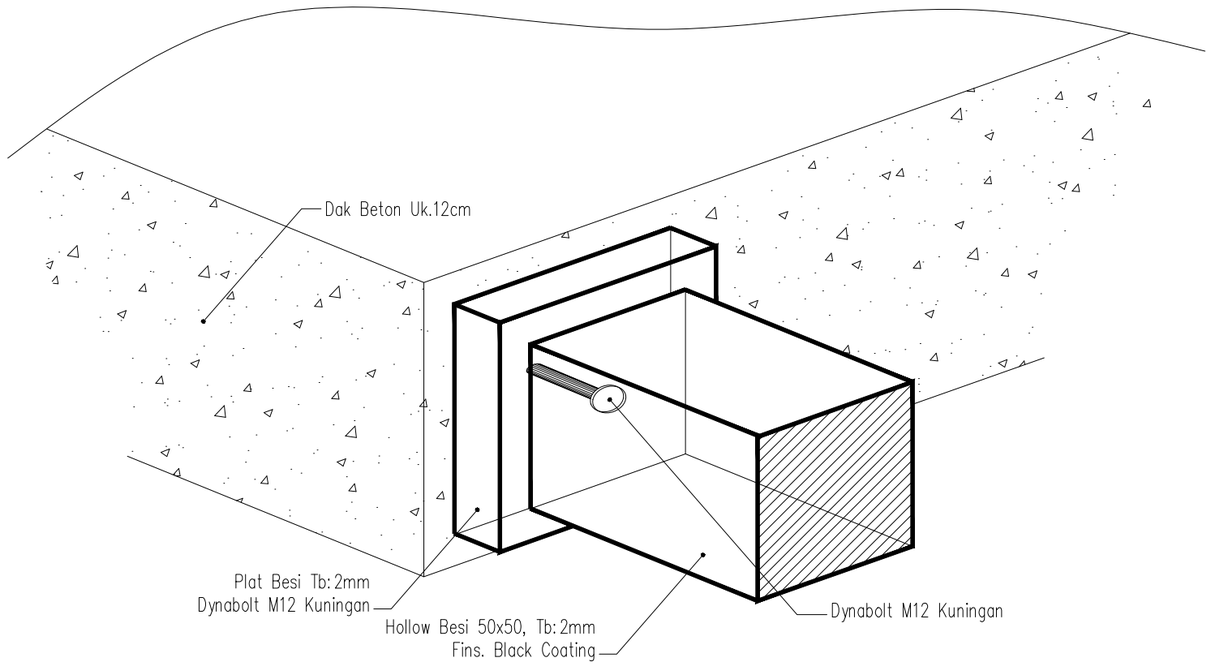


DETAIL PERSPEKTIF

SKALA 1:25

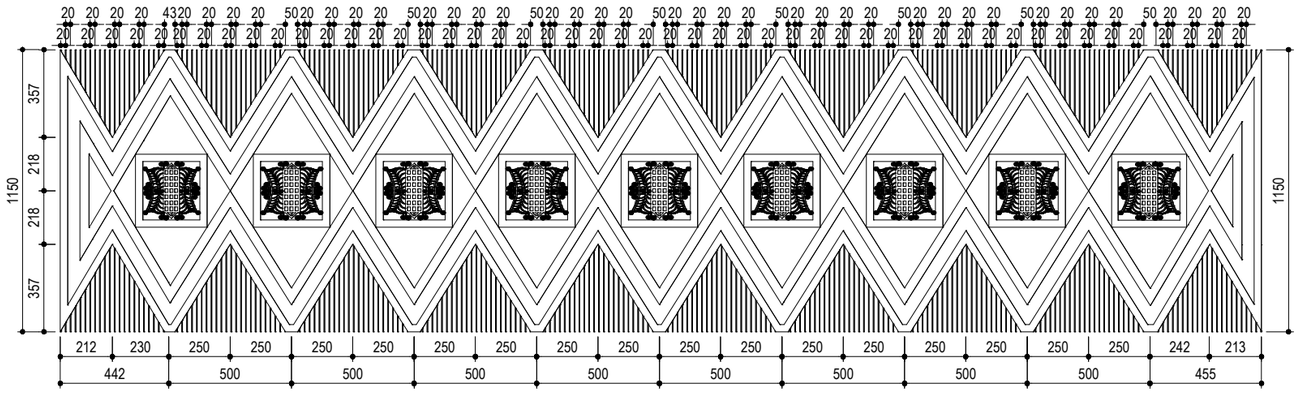

DETAIL UKURAN FACADE

SKALA 1:250

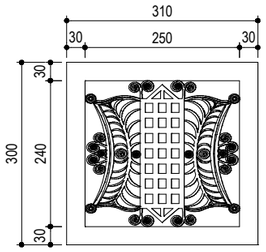

DETAIL UKURAN ORNAMENT

SKALA 1:100

umsurabaya
UNIVERSITAS MUHAMMADIYAH SURABAYA

PROGRAM STUDI ARSITEKTUR
FAKULTAS TEKNIK

Jl. Sutorejo no. 59, Kec. Mulyorejo, Kota Surabaya

MATA KULIAH

TUGAS AKHIR

NAMA TUGAS

PERANCANGAN PUSAT KEBUDAYAAN ACEH DI BANDA ACEH DENGAN KONSEP NEO VERNAKULAR

NAMA MAHASISWA


Maulida Yuniva
(20221332018)

DOSEN PEMBIMBING

Nurul Fitria Mariana, ST., MT.
NIP/NIDN. 0716108703
(Pembimbing 1)
Fibria Conytin Nugrahini, ST., MT.
NIP/NIDN. 0717027905
(Pembimbing 2)

CATATAN

JUDUL GAMBAR		SKALA
DETAIL FASAD		1 : 250
KODE GBR	**NO. GBR**	**JML GBR**
AR-022	1	1

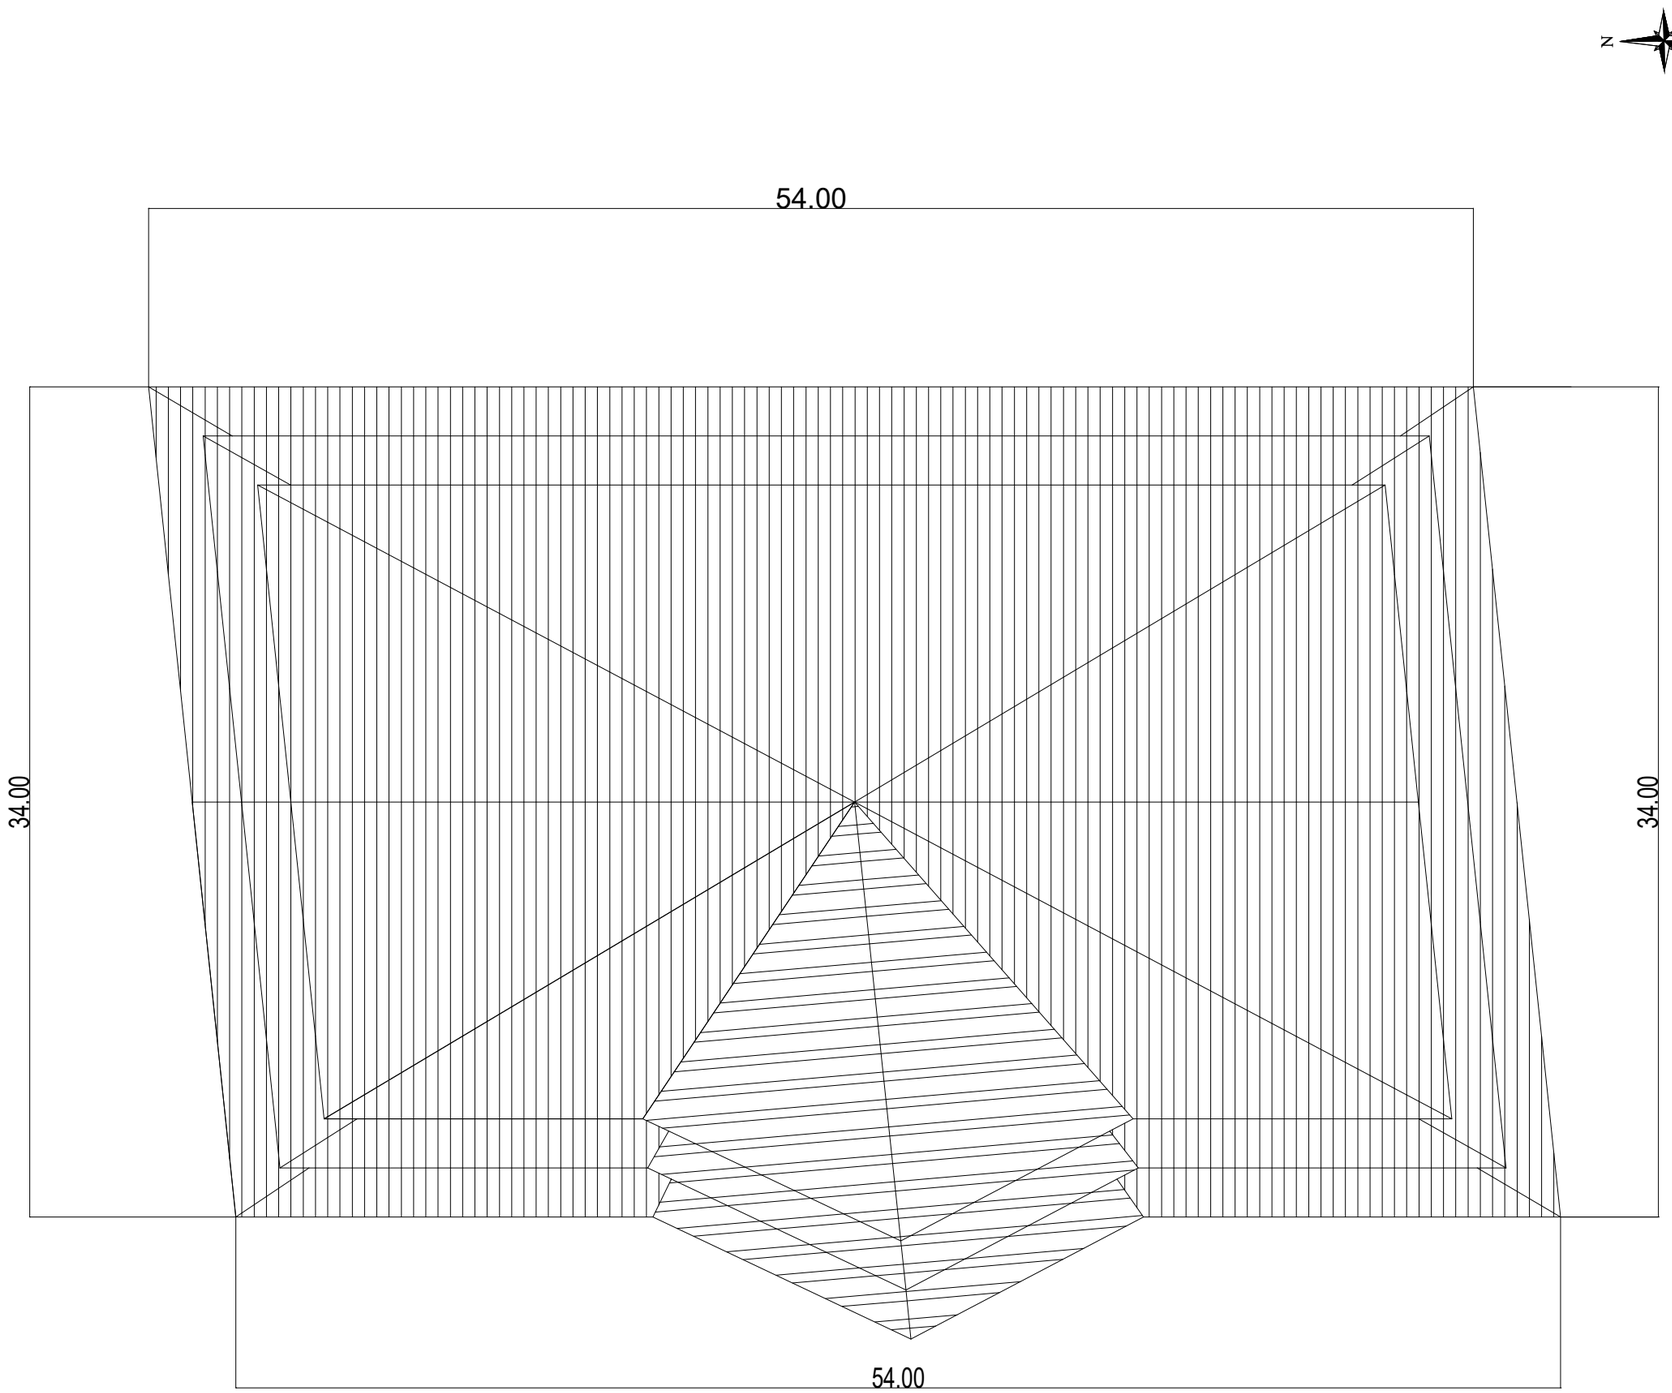

RENCANA ATAP
SKALA 1:250

umsurabaya
UNIVERSITAS MUHAMMADIYAH SURABAYA

PROGRAM STUDI ARSITEKTUR
FAKULTAS TEKNIK
Jl. Sutorejo no. 59, Kec. Mulyorejo, Kota Surabaya

MATA KULIAH

TUGAS AKHIR

NAMA TUGAS

PERANCANGAN PUSAT KEBUDAYAAN ACEH DI BANDA ACEH DENGAN KONSEP NEO VERNAKULAR

NAMA MAHASISWA


Maulida Yuniva
(20221332018)

DOSEN PEMBIMBING


Nurul Fitria Mariana, ST., MT.
NIP/NIDN. 0716108703
(Pembimbing 1)
Fibria Conytin Nugrahini, ST., MT.
NIP/NIDN. 0717027905
(Pembimbing 2)

CATATAN

JUDUL GAMBAR		SKALA
RENCANA ATAP		1 : 250
KODE GBR	**NO. GBR**	**JML GBR**
AR-023	1	1

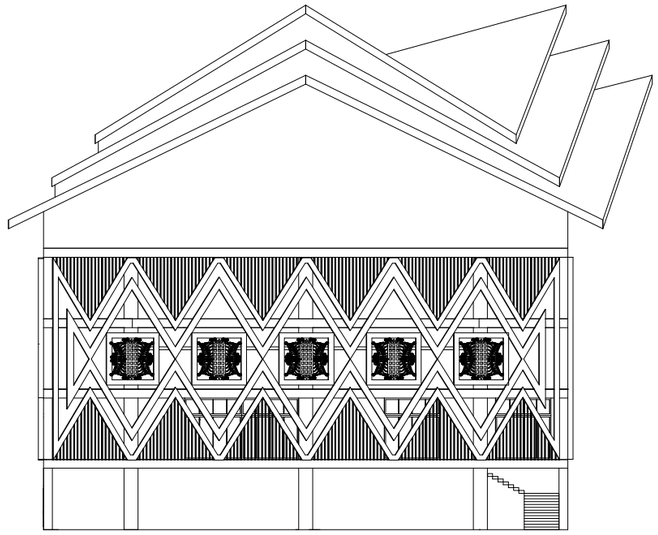

TAMPAK SAMPING SITE
SKALA 1:350

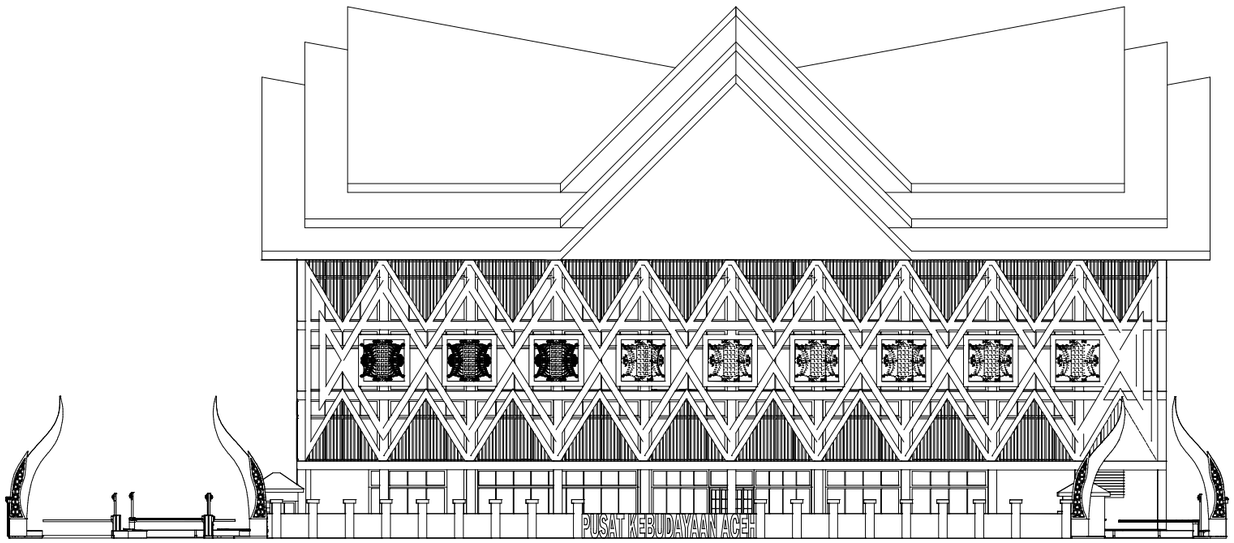

TAMPAK DEPAN SITE
SKALA 1:350

umsurabaya
UNIVERSITAS MUHAMMADIYAH SURABAYA

PROGRAM STUDI ARSITEKTUR
FAKULTAS TEKNIK
Jl. Sutorejo no. 59, Kec. Mulyorejo, Kota Surabaya

MATA KULIAH

TUGAS AKHIR

NAMA TUGAS

PERANCANGAN PUSAT KEBUDAYAAN ACEH DI BANDA ACEH DENGAN KONSEP NEO VERNAKULAR

NAMA MAHASISWA


Maulida Yuniva
(20221332018)

DOSEN PEMBIMBING


Nurul Fitria Mariana, ST., MT.
NIP/NIDN. 0716108703
(Pembimbing 1)
Fibria Conytin Nugrahini, ST., MT.
NIP/NIDN. 0717027905
(Pembimbing 2)

CATATAN

JUDUL GAMBAR		SKALA
TAMPAK SITE		1 : 350
KODE GBR	**NO. GBR**	**JML GBR**
AR-024	2	2

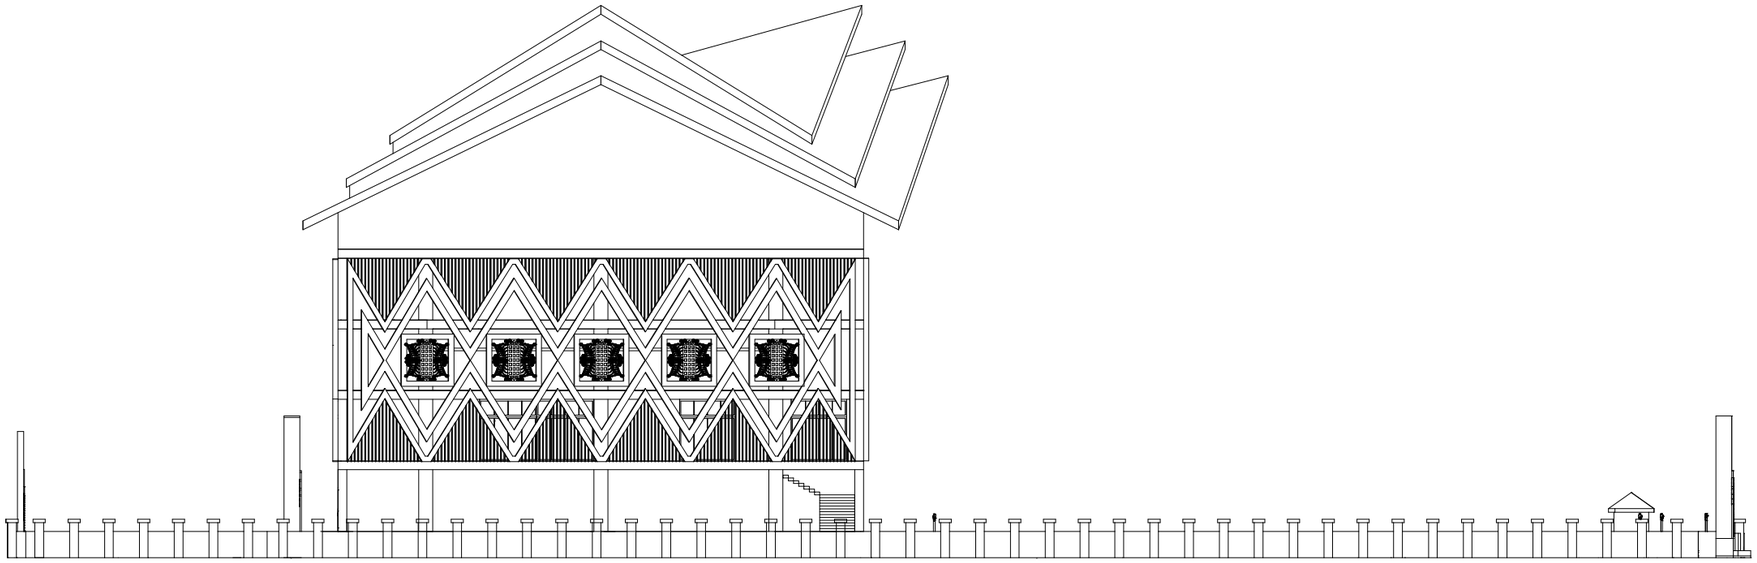

TAMPAK SAMPING SITE
SKALA 1:350

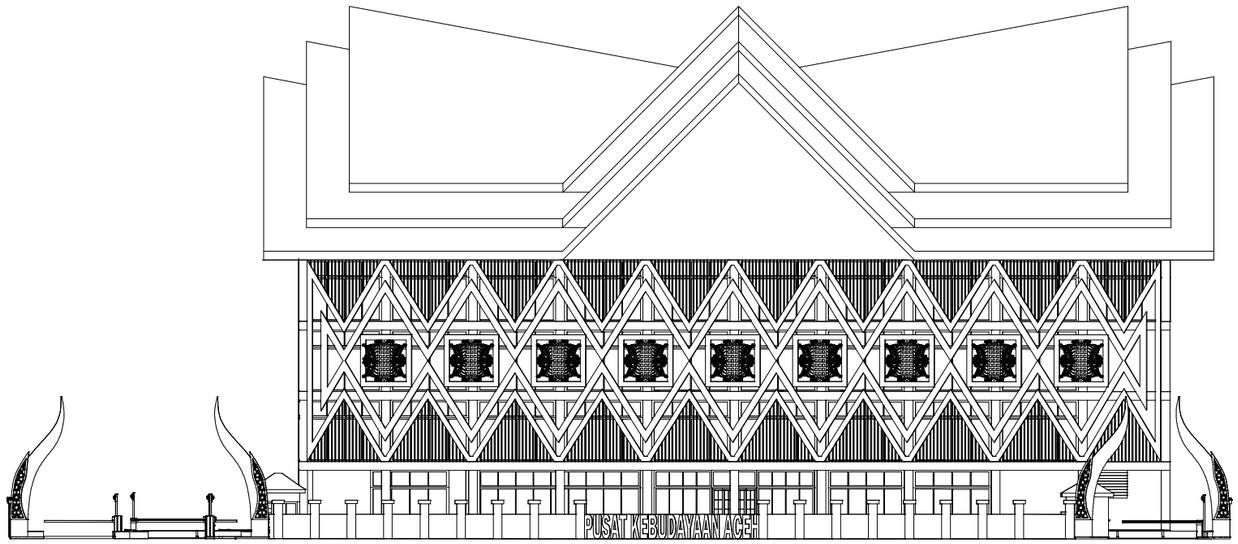

TAMPAK DEPAN SITE
SKALA 1:350

umsurabaya
UNIVERSITAS MUHAMMADIYAH SURABAYA

PROGRAM STUDI ARSITEKTUR
FAKULTAS TEKNIK

Jl. Sutorejo no. 59, Kec. Mulyorejo, Kota Surabaya

MATA KULIAH

TUGAS AKHIR

NAMA TUGAS

PERANCANGAN PUSAT KEBUDAYAAN ACEH DI BANDA ACEH DENGAN KONSEP NEO VERNAKULAR

NAMA MAHASISWA

Maulida Yuniva
(20221332018)

DOSEN PEMBIMBING

Nurul Fitria Mariana, ST., MT.
NIP/NIDN. 0716108703
(Pembimbing 1)
Fibria Conytin Nugrahini, ST., MT.
NIP/NIDN. 0717027905
(Pembimbing 2)

CATATAN

JUDUL GAMBAR		SKALA
TAMPAK SITE		1 : 350
KODE GBR	**NO. GBR**	**JML GBR**
AR-025	1	2