

NAMA INSTANSI



PRODI TEKNIK SIPIL  
FAKULTAS TEKNIK  
UNIVERSITAS MUHAMMADIYAH SURABAYA

JUDUL SKRIPSI

**PERENCANAAN SISTEM  
PARKIR UMSURABAYA**

JUDUL GAMBAR

**Layout Masterplan  
UMSurabaya 2019**

OLEH

Moch. Irsyad  
20131333010

DOSEN PEMBIMBING I

Ir. Zainal Abidin, MT


DOSEN PEMBIMBING II

Miftachul Huda, S.Pd.,MT

LOKASI

**Kampus UMSurabaya  
Jl. Sutorejo No. 59 Surabaya**

SKALA 1 : 100

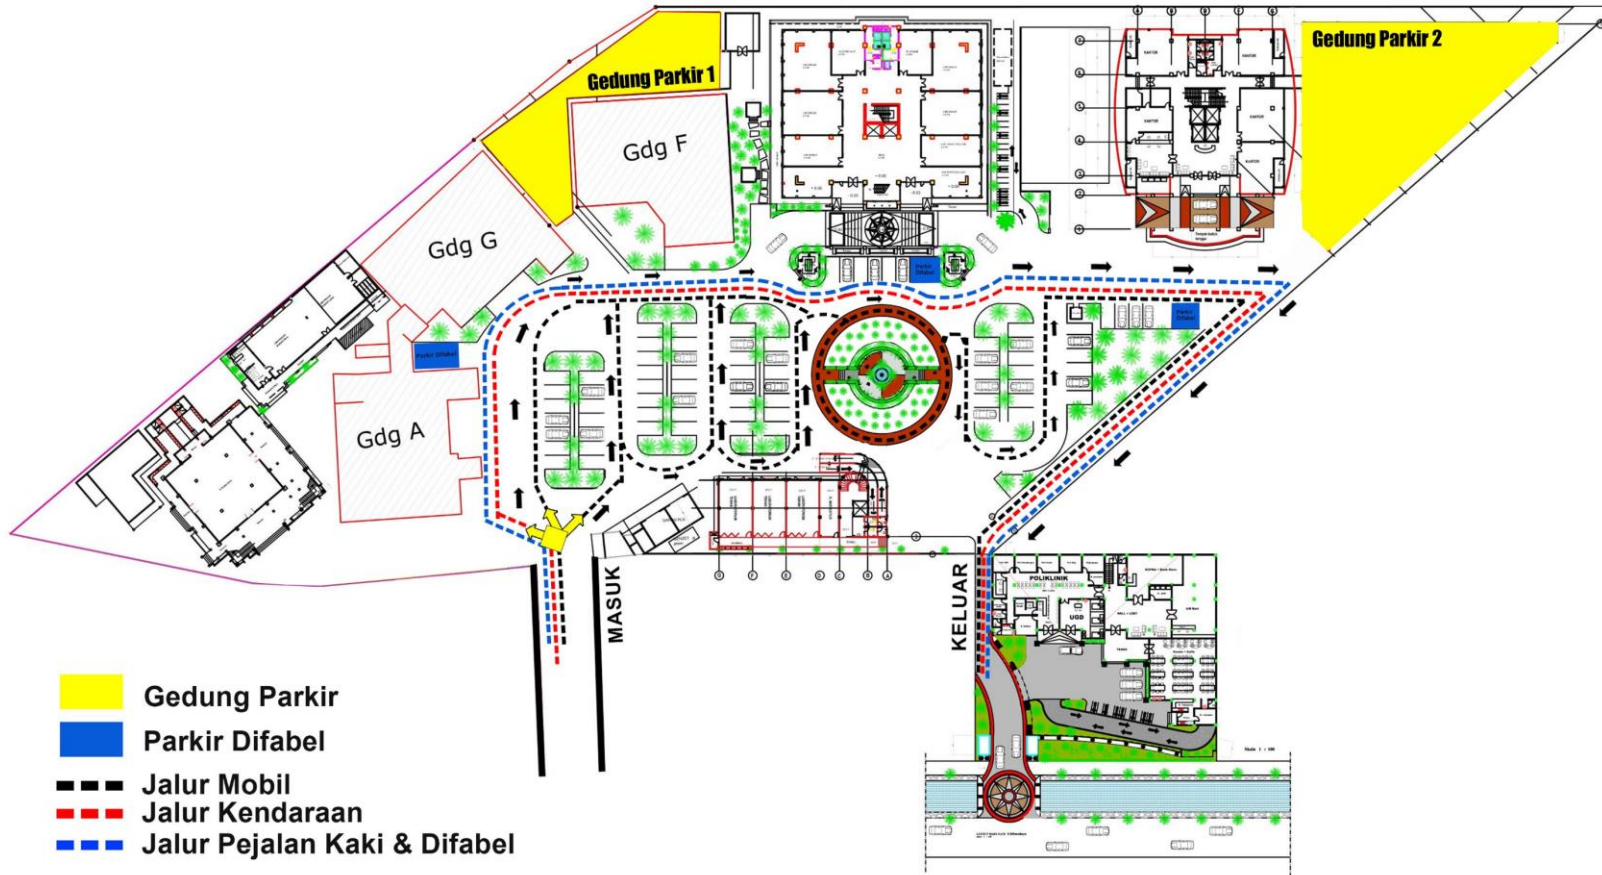

- Gedung Parkir
- Parkir Difabel
- Jalur Mobil
- Jalur Kendaraan
- Jalur Pejalan Kaki & Difabel

NAMA INSTANSI



PRODI TEKNIK SIPIL  
FAKULTAS TEKNIK  
UNIVERSITAS MUHAMMADIYAH SURABAYA

JUDUL SKRIPSI

**PERENCANAAN SISTEM  
PARKIR UMSURABAYA**

JUDUL GAMBAR

**Layout Sirkulasi Parkir  
UMSurabaya**

OLEH

Moch. Irsyad  
20131333010

DOSEN PEMBIMBING I

Ir. Zainal Abidin, MT

DOSEN PEMBIMBING II

Miftachul Huda, S.Pd., MT


LOKASI

**Kampus UMSurabaya  
Jl. Sutorejo No. 59 Surabaya**

**Gedung Parkir 1**  
Lantai 3  
Lantai 1-3 (Sepeda Motor)

**Gedung Parkir 2**  
Lantai 4  
Lantai 1 (Mobil)  
Lantai 2-4 (Sepeda Motor)

SKALA 1 : 100

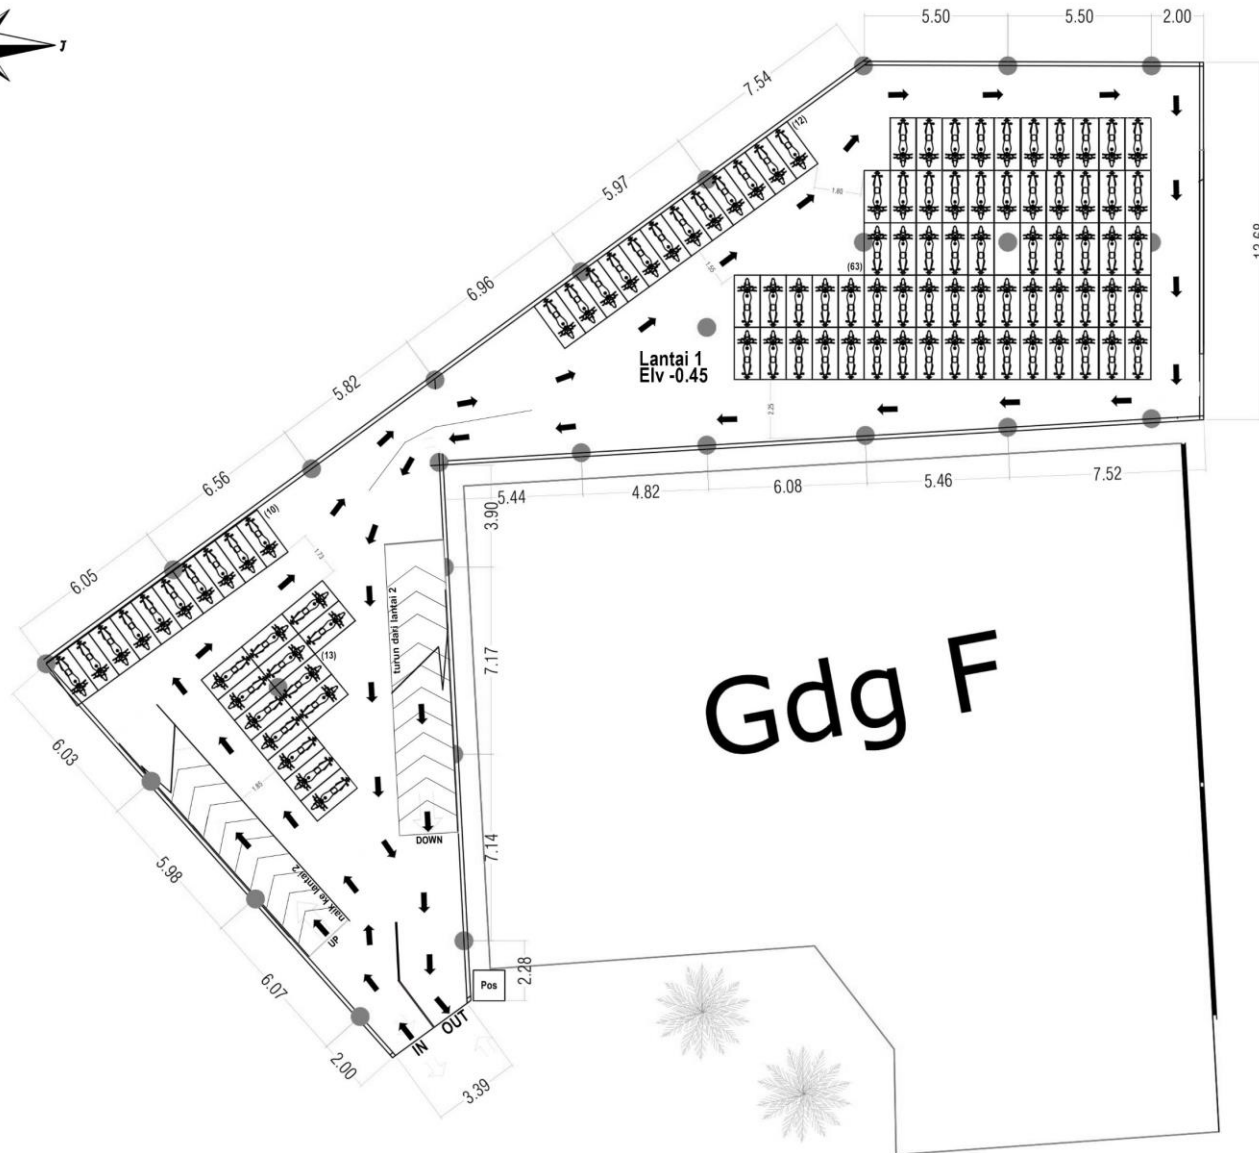

NAMA INSTANSI



PRODI TEKNIK SIPIL  
FAKULTAS TEKNIK  
UNIVERSITAS MUHAMMADIYAH SURABAYA

JUDUL SKRIPSI

**PERENCANAAN SISTEM  
PARKIR UMSURABAYA**

JUDUL GAMBAR

**Layout Gedung Parkir 1  
Lantai 1**

OLEH

Moch. Irsyad  
20131333010

DOSEN PEMBIMBING I

Ir. Zainal Abidin, MT

DOSEN PEMBIMBING II

Miftachul Huda, S.Pd., MT

LOKASI

**Kampus UMSurabaya  
Jl. Sutorejo No. 59 Surabaya**

**Keterangan :**

- Kapasitas 98 SRP
- Pos parkir dipintu masuk

SKALA 1 : 100





NAMA INSTANSI



PRODI TEKNIK SIPIL  
FAKULTAS TEKNIK  
UNIVERSITAS MUHAMMADIYAH SURABAYA

JUDUL SKRIPSI

**PERENCANAAN SISTEM  
PARKIR UMSURABAYA**

JUDUL GAMBAR

**Layout Gedung Parkir 1  
Lantai 2**

OLEH

Moch. Irsyad  
20131333010

DOSEN PEMBIMBING I

Ir. Zainal Abidin, MT

DOSEN PEMBIMBING II

Miftachul Huda, S.Pd., MT


LOKASI

**Kampus UMSurabaya  
Jl. Sutorejo No. 59 Surabaya**

**Keterangan :**

- Kapasitas 64 SRP
- Tangga horisontal menuju gedung F & G
- Tangga vertikal
- Pos petugas parkir

SKALA 1 : 100

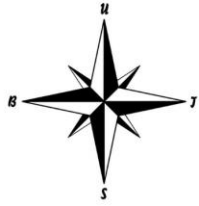

Gdg F

NAMA INSTANSI



PRODI TEKNIK SIPIL  
FAKULTAS TEKNIK  
UNIVERSITAS MUHAMMADIYAH SURABAYA

JUDUL SKRIPSI

**PERENCANAAN SISTEM  
PARKIR UMSURABAYA**

JUDUL GAMBAR

**Layout Gedung Parkir 1  
Lantai 3**

OLEH

Moch. Irsyad  
20131333010

DOSEN PEMBIMBING I

Ir. Zainal Abidin, MT

DOSEN PEMBIMBING II

Miftachul Huda, S.Pd., MT

LOKASI

**Kampus UMSurabaya  
Jl. Sutorejo No. 59 Surabaya**

**Keterangan:  
Kapasitas 112 SRP**

SKALA 1 : 100












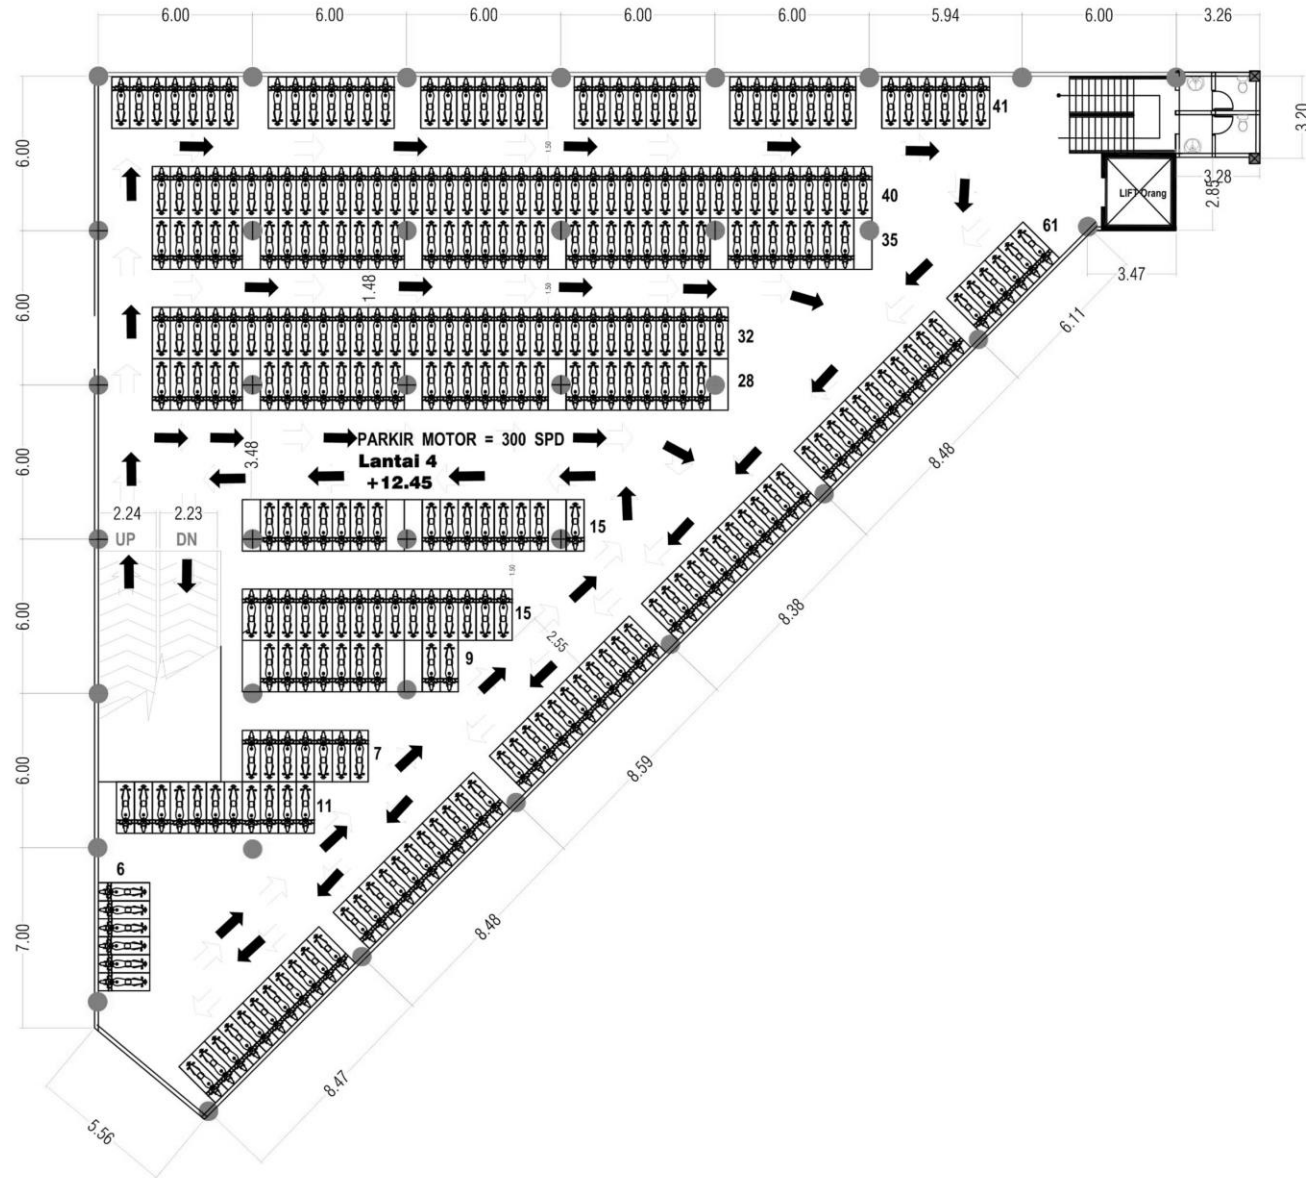

NAMA INSTANSI



PRODI TEKNIK SIPIL  
FAKULTAS TEKNIK  
UNIVERSITAS MUHAMMADIYAH SURABAYA

JUDUL SKRIPSI

**PERENCANAAN SISTEM  
PARKIR UMSURABAYA**

JUDUL GAMBAR

**Layout Gedung Parkir 2  
Lantai 4**

OLEH

Moch. Irsyad  
20131333010

DOSEN PEMBIMBING I

Ir. Zainal Abidin, MT

DOSEN PEMBIMBING II

Miftachul Huda, S.Pd., MT


LOKASI

**Kampus UMSurabaya  
Jl. Sutorejo No. 59 Surabaya**

**Keterangan :**

- Kapasitas 300 SRP
- Parkir sepeda motor
- Terdapat lift dan tangga darurat
- Toilet

SKALA 1 : 100

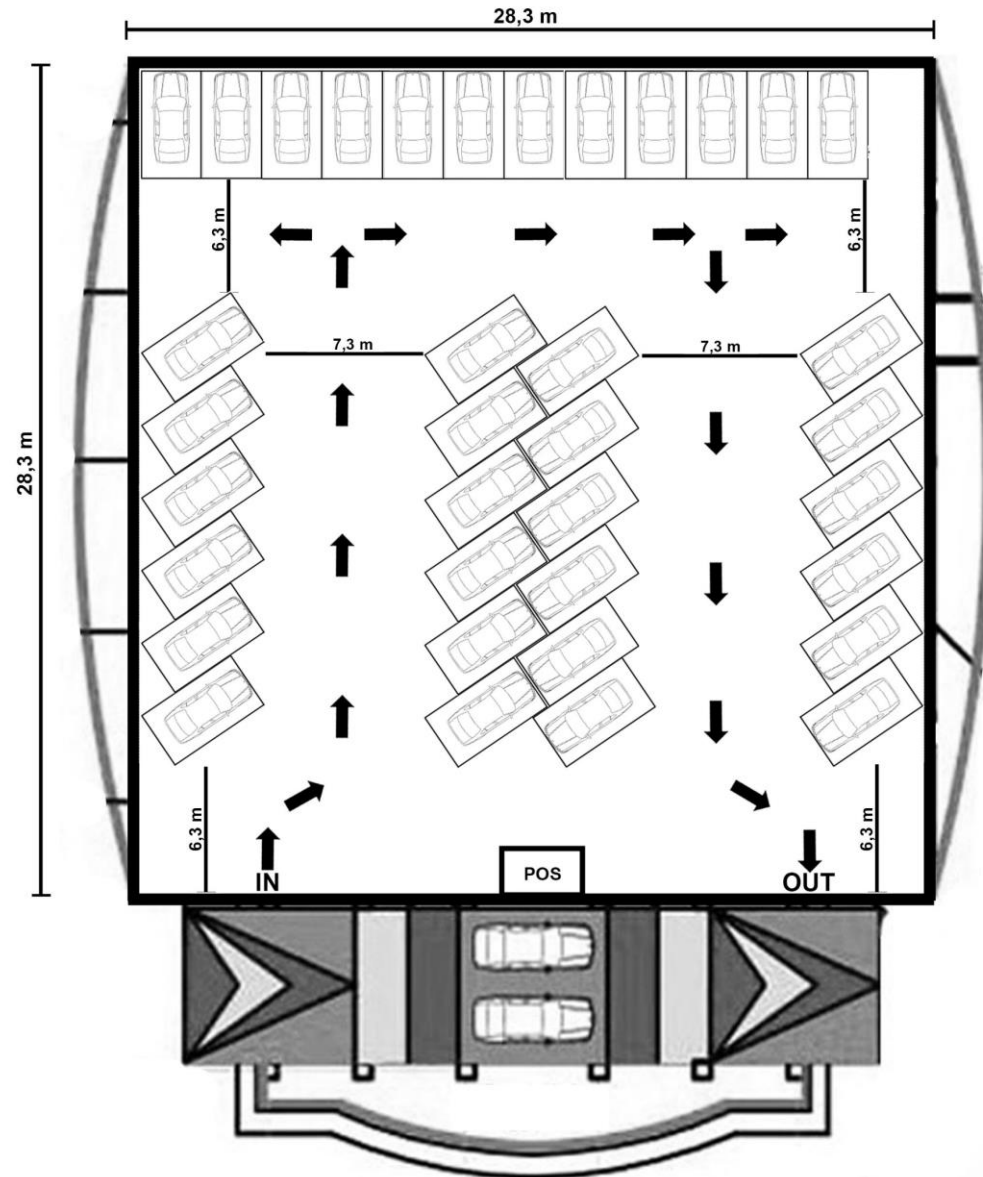

NAMA INSTANSI



PRODI TEKNIK SIPIL  
FAKULTAS TEKNIK  
UNIVERSITAS MUHAMMADIYAH SURABAYA

JUDUL SKRIPSI

**PERENCANAAN SISTEM  
PARKIR UMSURABAYA**

JUDUL GAMBAR

**Layout Parkir Basement  
At-Ta'awun Tower**

OLEH

Moch. Irsyad  
20131333010

DOSEN PEMBIMBING I

Ir. Zainal Abidin, MT

DOSEN PEMBIMBING II

Miftachul Huda, S.Pd., MT

LOKASI

**Kampus UMSurabaya  
Jl. Sutorejo No. 59 Surabaya**

**Keterangan :**

- Kapasitas 36 SRP
- Sirkulasi menggunakan 2 gang
- Pintu masuk & keluar terpisah
- Terdapat pos parkir

SKALA 1 : 100