

PROGRAM STUDI ARSITEKTUR
 FAKULTAS TEKNIK
 UNIVERSITAS MUHAMMADIYAH SURABAYA
 Jl. Sutorejo no. 59, Kec. Mulyorejo, Kota Surabaya

MATA KULIAH

TUGAS AKHIR

NAMA TUGAS

PACIRAN MANGROVE RESORT
 DENGAN PENDEKATAN
 ARSITEKTUR BIOMIMIKRI

NAMA MAHASISWA

ALFAN FIKRI FATHONI
 (20191332006)

DOSEN PEMBIMBING 1

ZURAIDA, S.T, M.T.
 (0726047301)

DOSEN PEMBIMBING 2

Ir. UMMUL LATIEFA, M.Pd.I.
 (07701015501)

CATATAN

JUDUL GAMBAR

SKALA

KODE GBR

NO. GBR

JML GBR



LAYOUT PLAN

1 : 1250



PROGRAM STUDI ARSITEKTUR
 FAKULTAS TEKNIK
 UNIVERSITAS MUHAMMADIYAH SURABAYA
 Jl. Sutorejo no. 59, Kec. Mulyorejo, Kota Surabaya

MATA KULIAH

TUGAS AKHIR

NAMA TUGAS

PACIRAN MANGROVE RESORT
 DENGAN PENDEKATAN
 ARSITEKTUR BIOMIMIKRI

NAMA MAHASISWA

ALFAN FIKRI FATHONI
 (20191332006)

DOSEN PEMBIMBING 1

ZURaida, S.T, M.T.
 (0726047301)

DOSEN PEMBIMBING 2

Ir. UMMUL LATIEFA, M.Pd.I.
 (07701015501)

CATATAN


JUDUL GAMBAR

SKALA

KODE GBR

NO. GBR

JML GBR

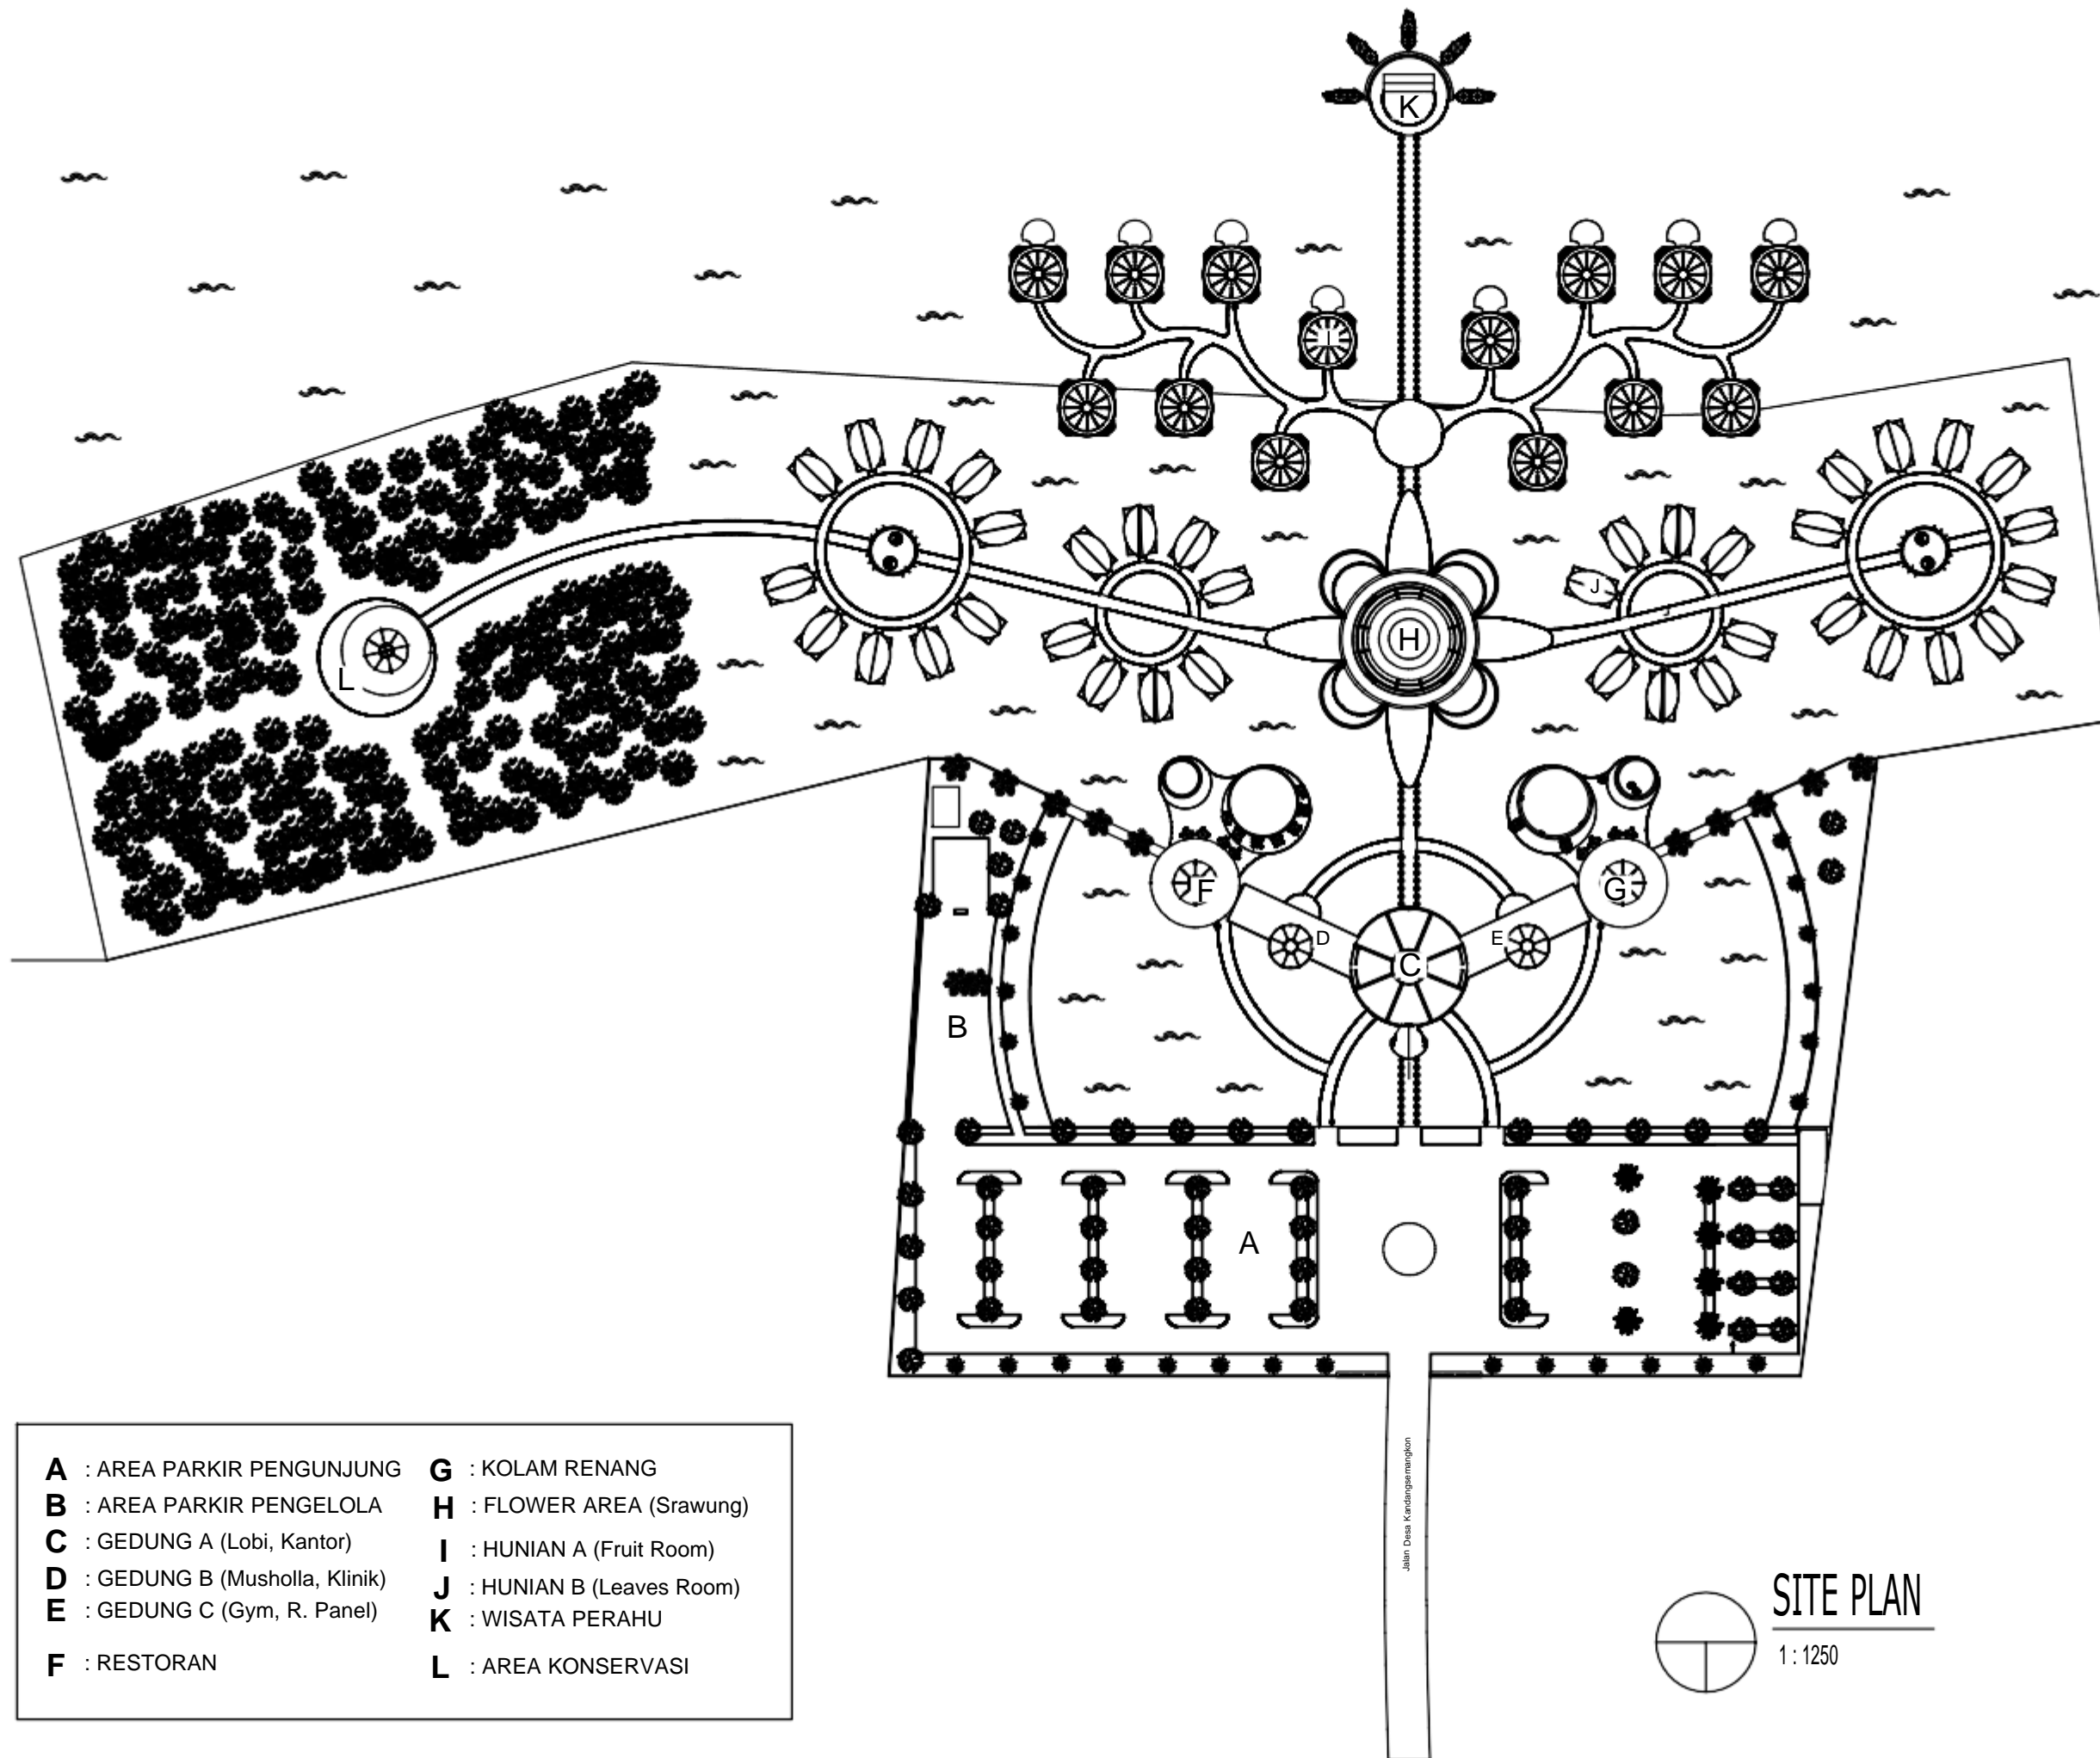

- | | |
|--|-----------------------------------|
| A : AREA PARKIR PENGUNJUNG | G : KOLAM RENANG |
| B : AREA PARKIR PENGELOLA | H : FLOWER AREA (Srawung) |
| C : GEDUNG A (Lobi, Kantor) | I : HUNIAN A (Fruit Room) |
| D : GEDUNG B (Musholla, Klinik) | J : HUNIAN B (Leaves Room) |
| E : GEDUNG C (Gym, R. Panel) | K : WISATA PERAHU |
| F : RESTORAN | L : AREA KONSERVASI |



SITE PLAN

1 : 1250



PROGRAM STUDI ARSITEKTUR
 FAKULTAS TEKNIK
 UNIVERSITAS MUHAMMADIYAH SURABAYA
 Jl. Sutorejo no. 59, Kec. Mulyorejo, Kota Surabaya

MATA KULIAH

TUGAS AKHIR

NAMA TUGAS

PACIRAN MANGROVE RESORT
 DENGAN PENDEKATAN
 ARSITEKTUR BIOMIMIKRI

NAMA MAHASISWA

ALFAN FIKRI FATHONI
 (20191332006)

DOSEN PEMBIMBING 1

ZURAIDA, S.T, M.T.
 (0726047301)

DOSEN PEMBIMBING 2

Ir. UMMUL LATIEFA, M.Pd.I.
 (07701015501)

CATATAN



JUDUL GAMBAR

SKALA

KODE GBR

NO. GBR

JML GBR

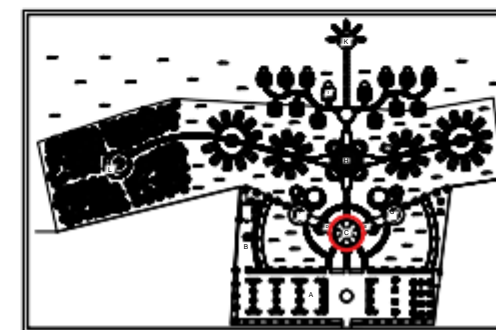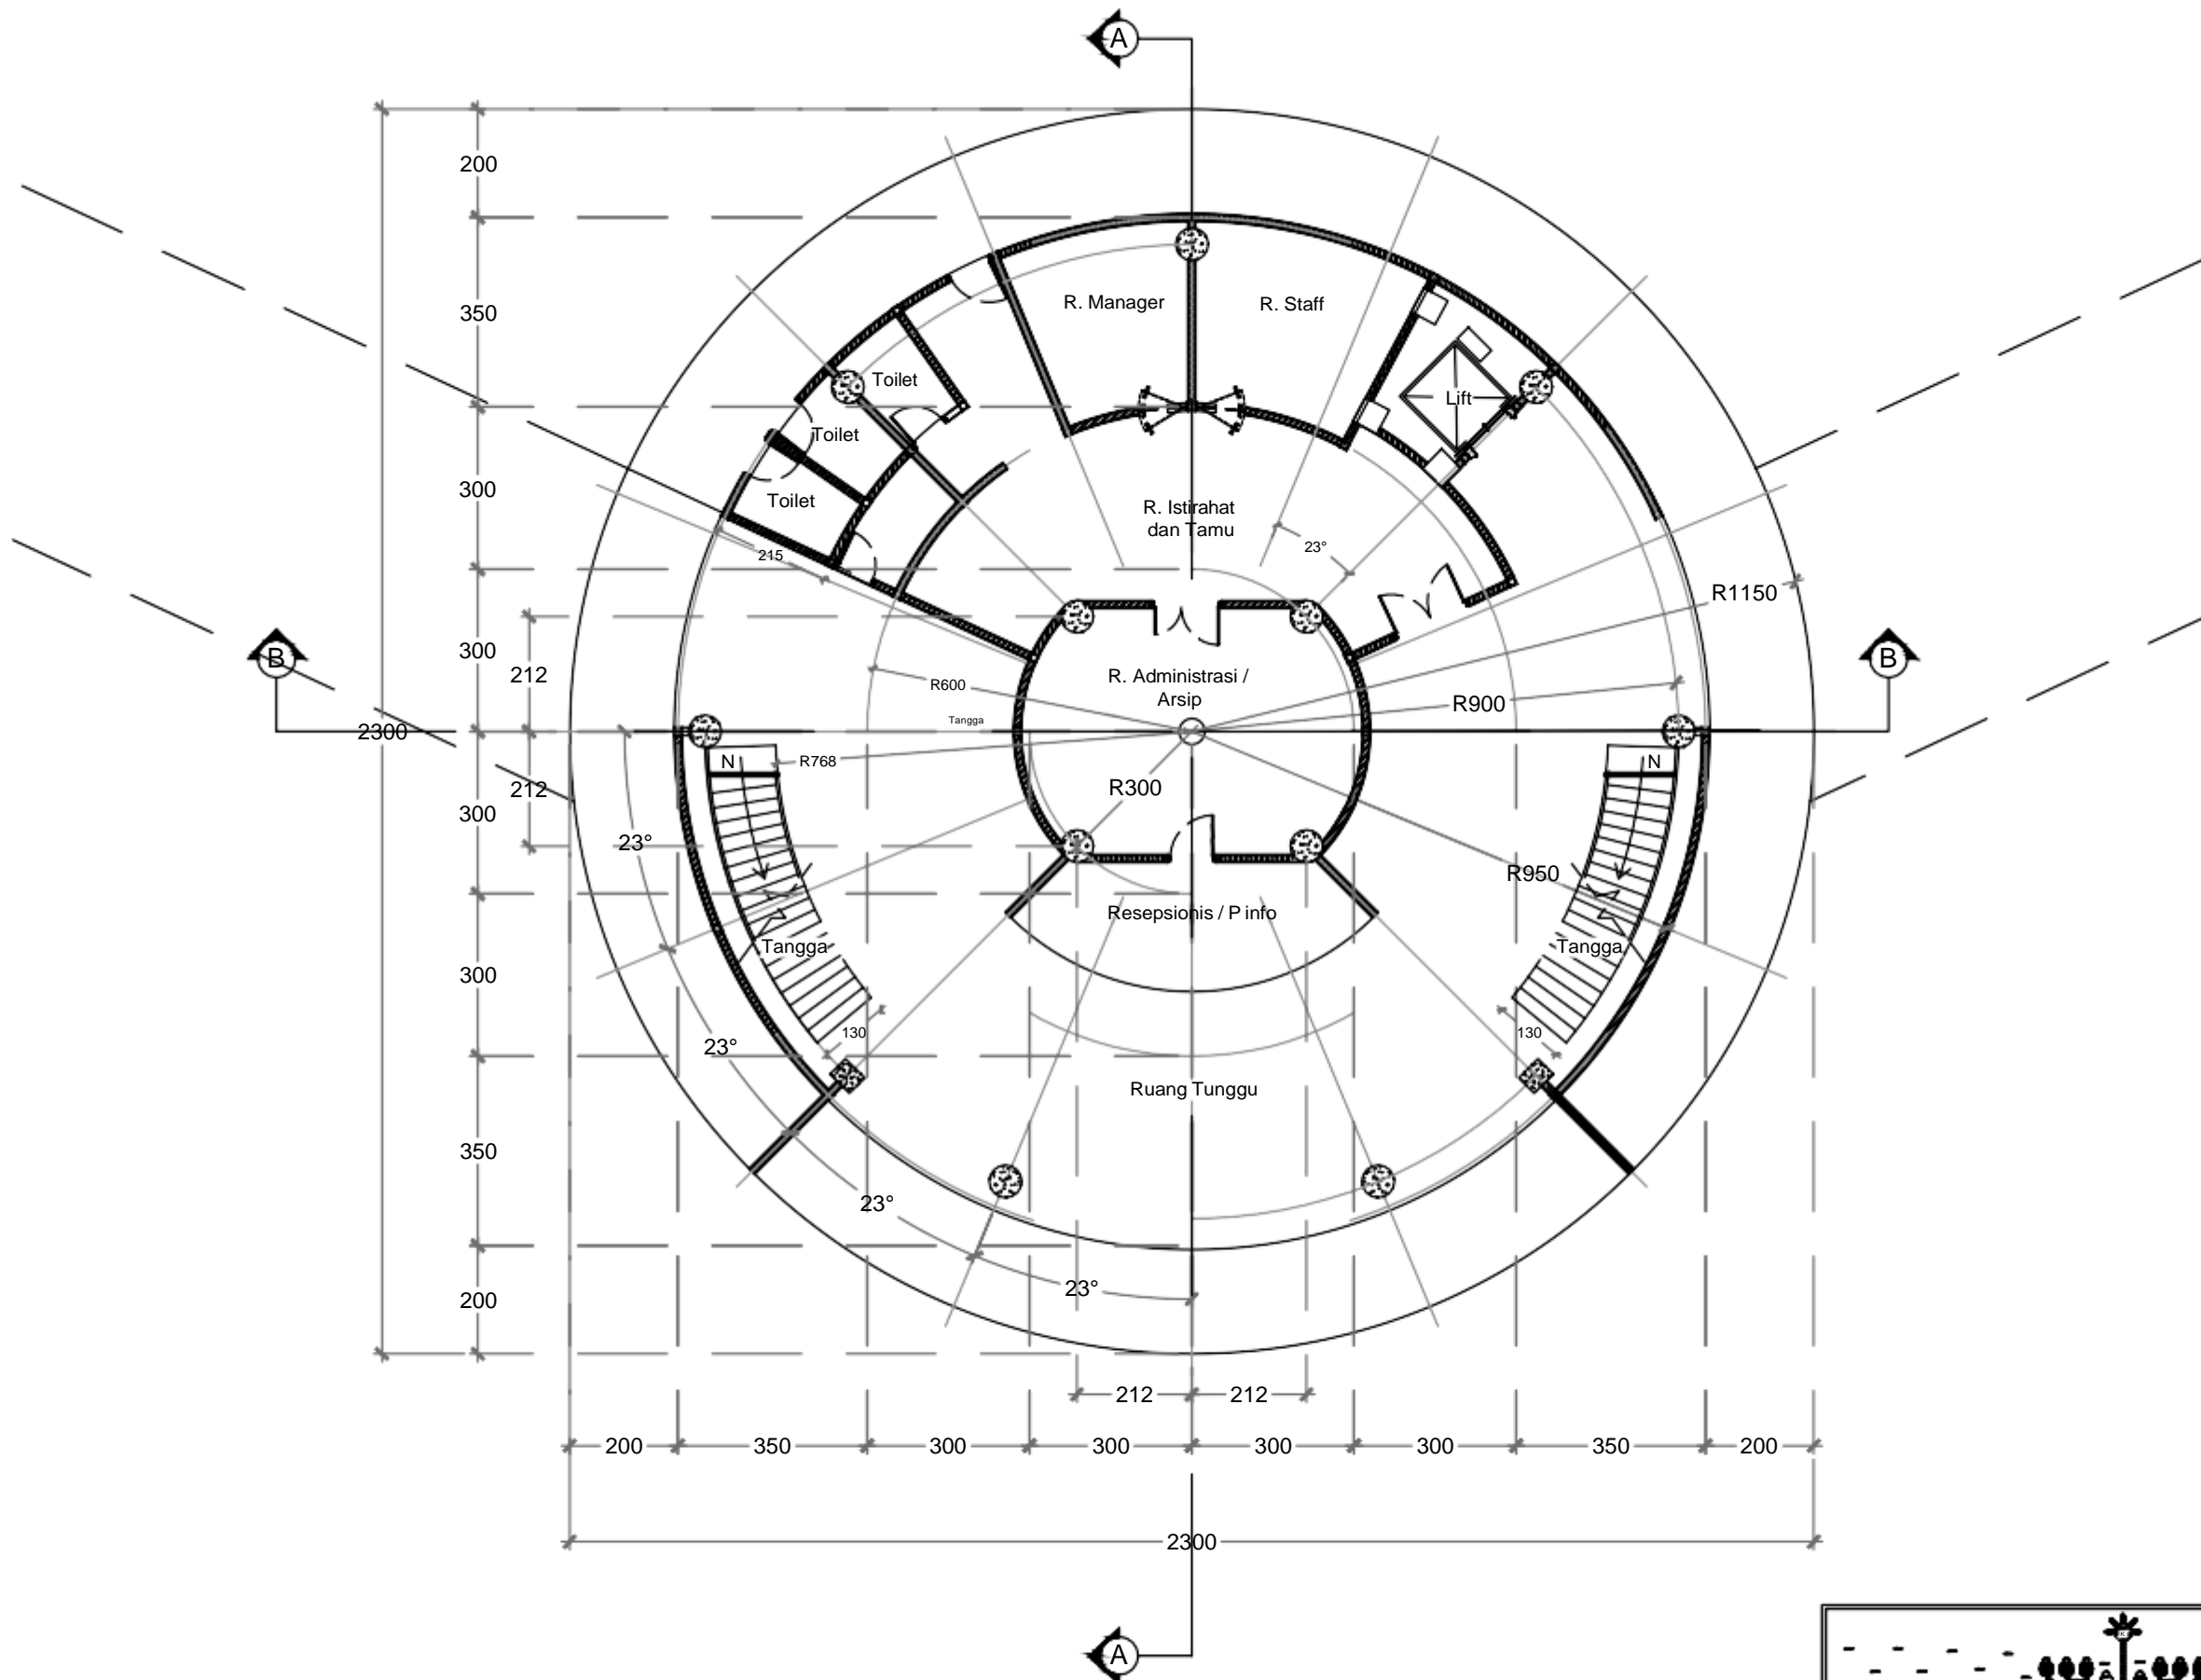

DENAH GEDUNG A (Flower Buds) Lt. 01

1:130



PROGRAM STUDI ARSITEKTUR
 FAKULTAS TEKNIK
 UNIVERSITAS MUHAMMADIYAH SURABAYA
 Jl. Sutorejo no. 59, Kec. Mulyorejo, Kota Surabaya

MATA KULIAH

TUGAS AKHIR

NAMA TUGAS

PACIRAN MANGROVE RESORT
 DENGAN PENDEKATAN
 ARSITEKTUR BIOMIMIKRI

NAMA MAHASISWA

ALFAN FIKRI FATHONI
 (20191332006)

DOSEN PEMBIMBING 1

ZURaida, S.T, M.T.
 (0726047301)

DOSEN PEMBIMBING 2

Ir. UMMUL LATIEFA, M.Pd.I.
 (07701015501)

CATATAN


JUDUL GAMBAR

SKALA

KODE GBR


NO. GBR

JML GBR

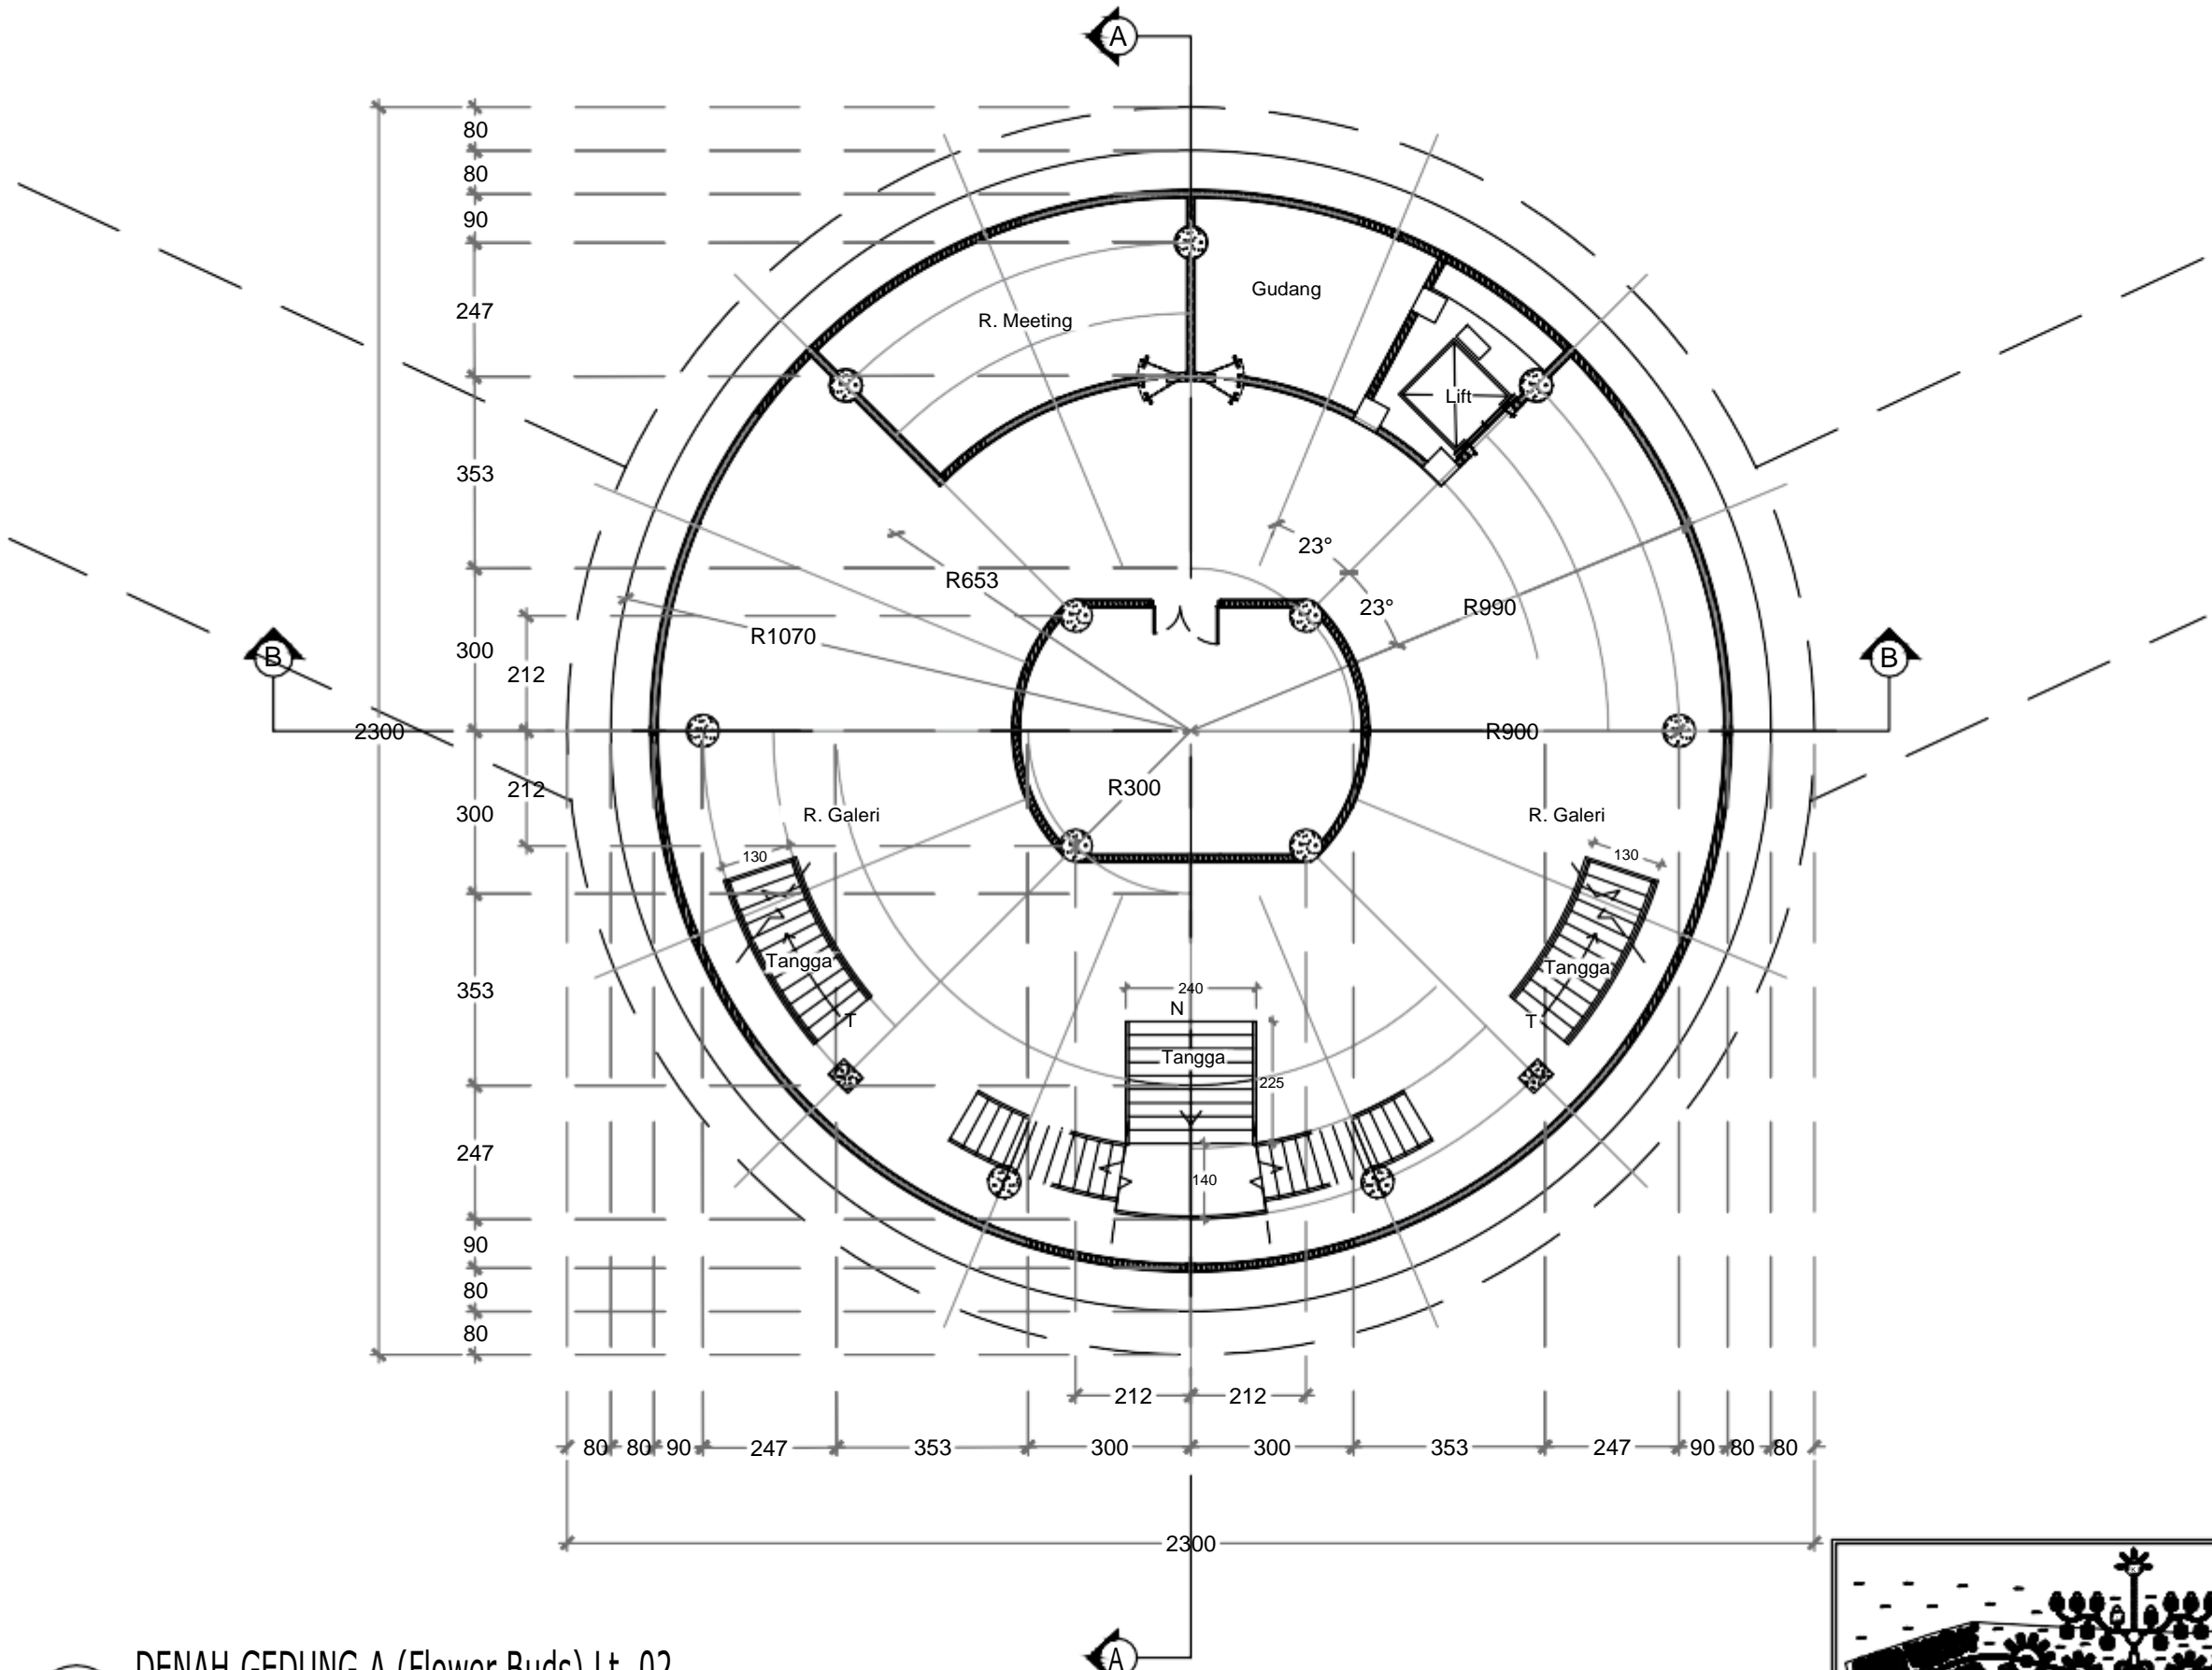

DENAH GEDUNG A (Flower Buds) Lt. 02

1:130

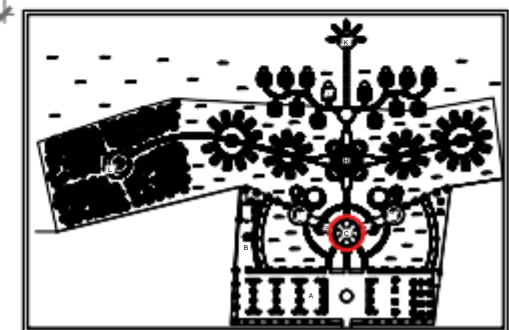



PROGRAM STUDI ARSITEKTUR
 FAKULTAS TEKNIK
 UNIVERSITAS MUHAMMADIYAH SURABAYA
 Jl. Sutorejo no. 59, Kec. Mulyorejo, Kota Surabaya

MATA KULIAH

TUGAS AKHIR

NAMA TUGAS

PACIRAN MANGROVE RESORT
 DENGAN PENDEKATAN
 ARSITEKTUR BIOMIMIKRI

NAMA MAHASISWA

ALFAN FIKRI FATHONI
 (20191332006)

DOSEN PEMBIMBING 1

ZURAIDA, S.T, M.T.
 (0726047301)

DOSEN PEMBIMBING 2

Ir. UMMUL LATIEFA, M.Pd.I.
 (07701015501)

CATATAN



JUDUL GAMBAR

SKALA

KODE GBR

NO. GBR

JML GBR

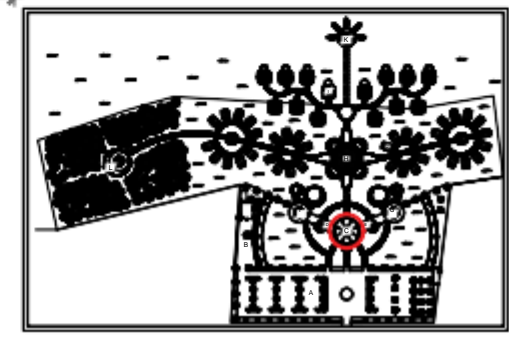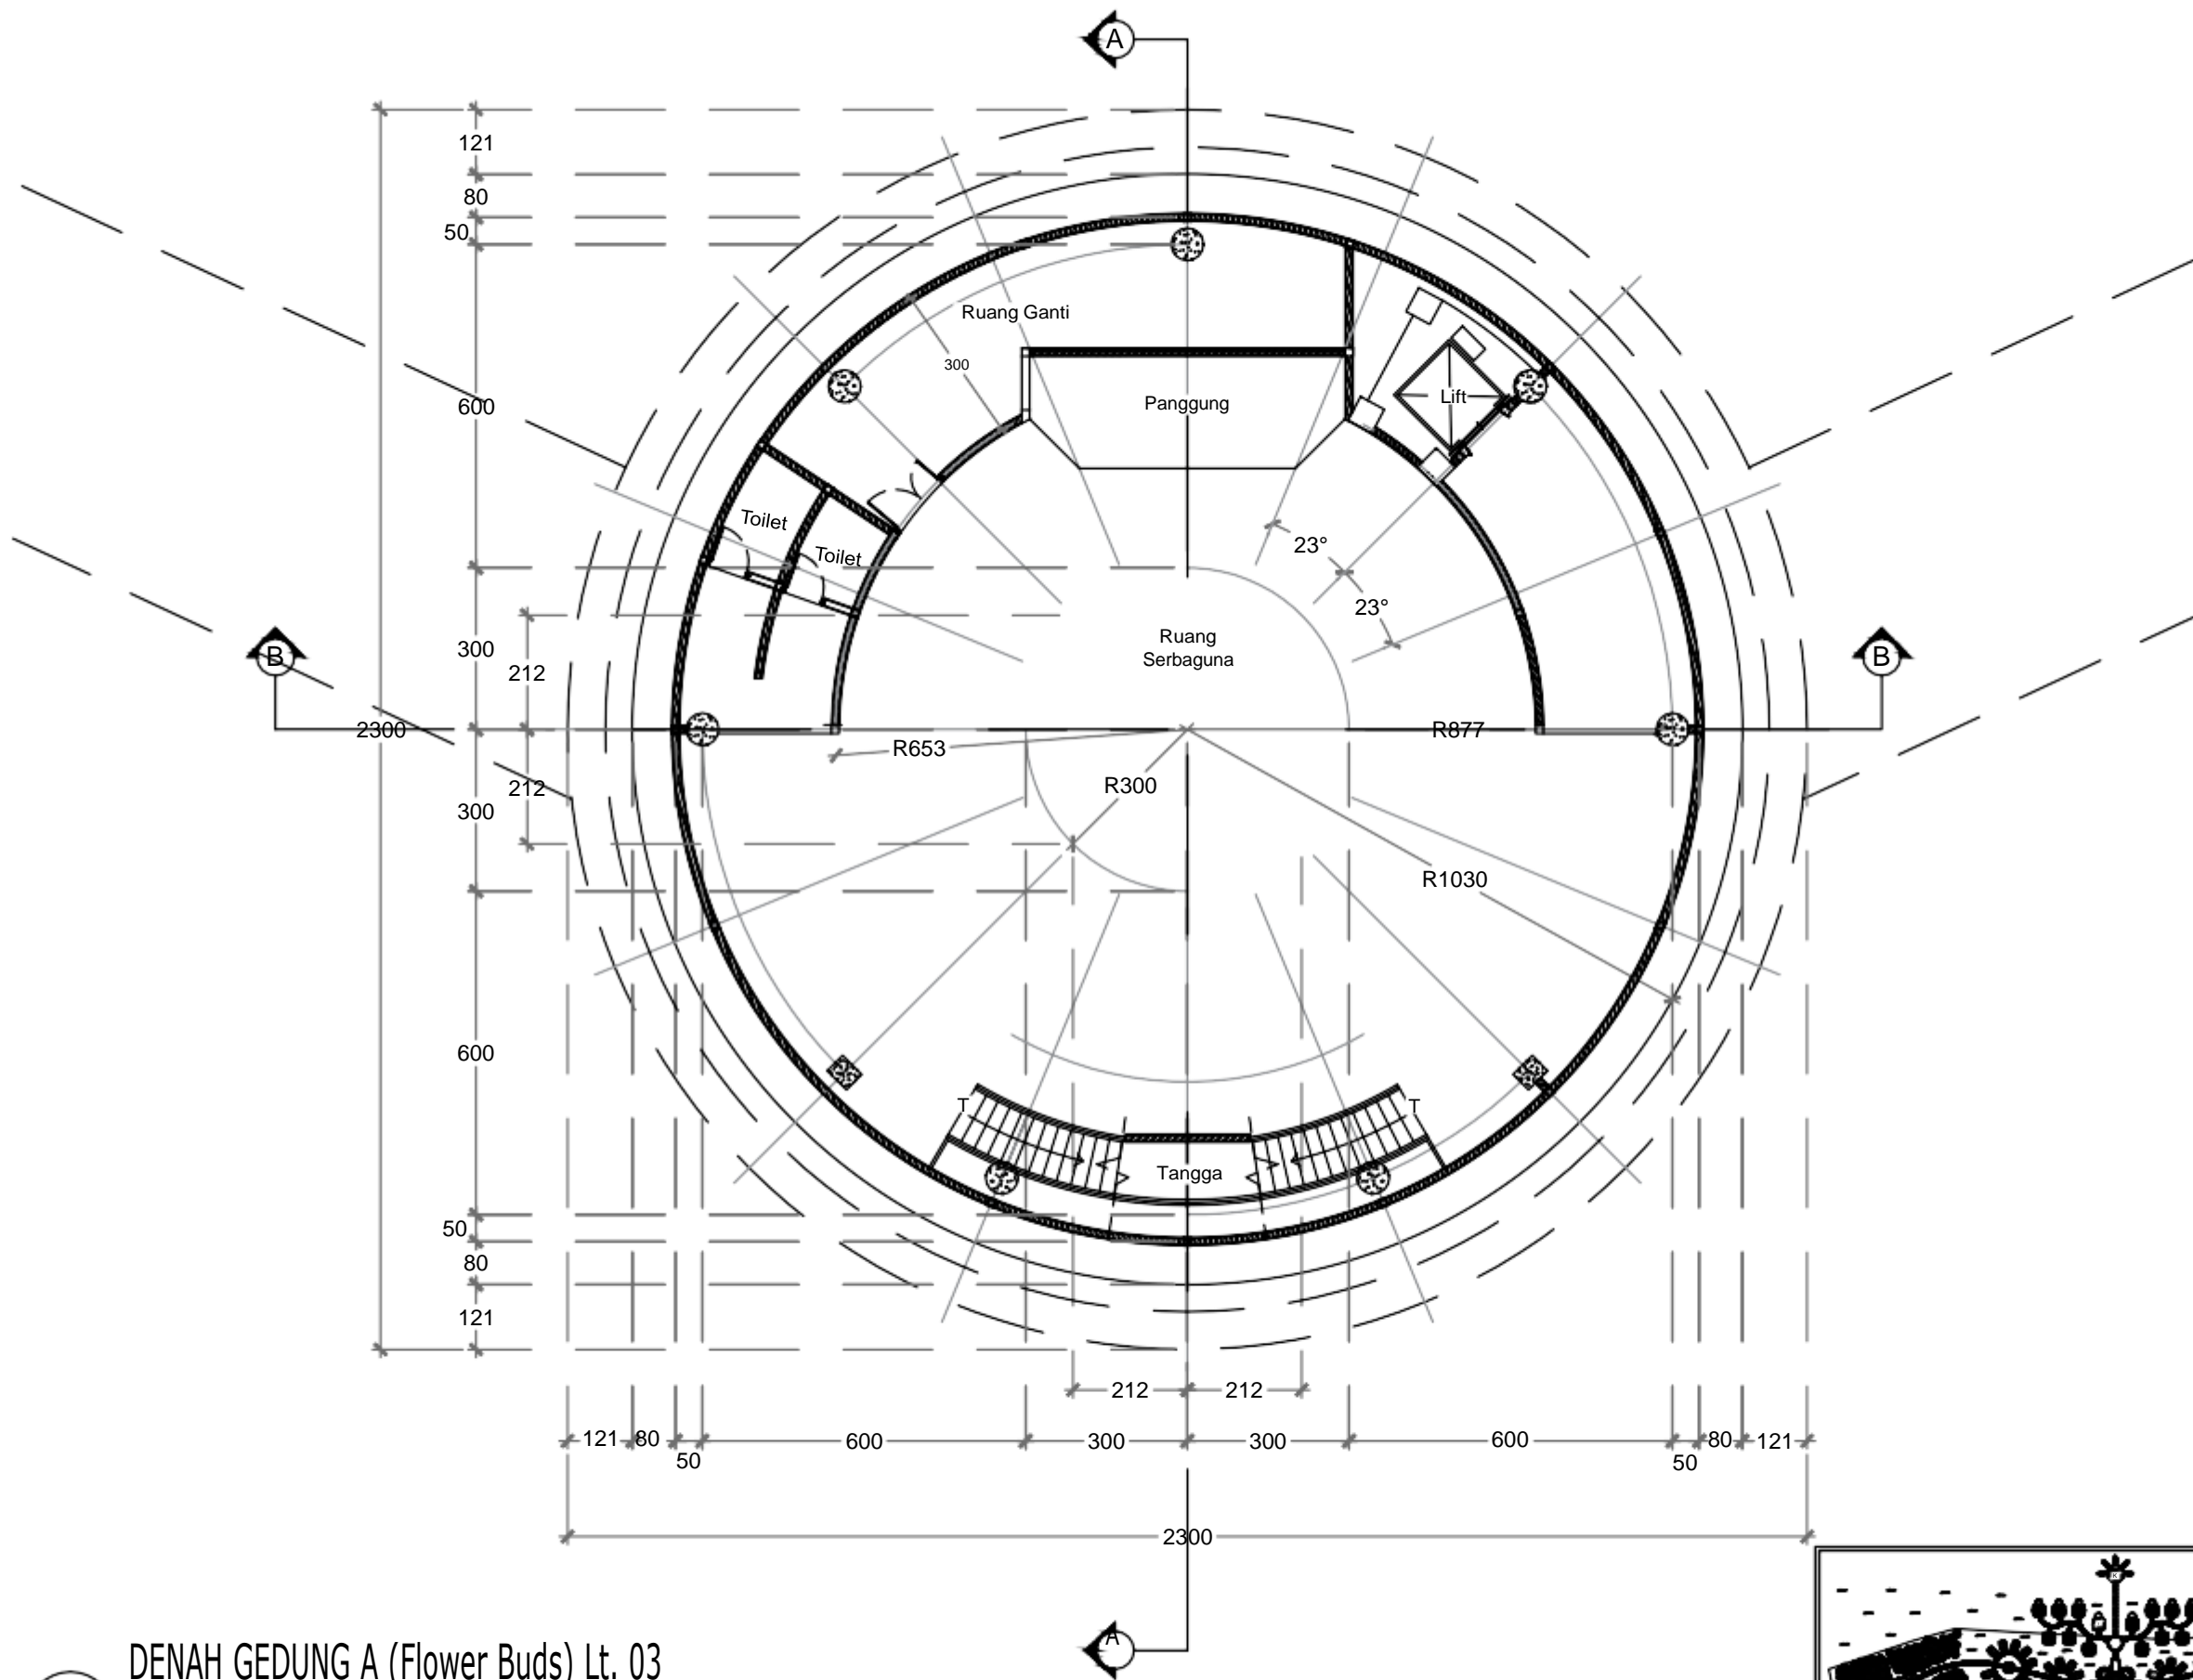

DENAH GEDUNG A (Flower Buds) Lt. 03



1:130



PROGRAM STUDI ARSITEKTUR
FAKULTAS TEKNIK
UNIVERSITAS MUHAMMADIYAH SURABAYA
Jl. Sutorejo no. 59, Kec. Mulyorejo, Kota Surabaya

MATA KULIAH

TUGAS AKHIR

NAMA TUGAS

PACIRAN MANGROVE RESORT
DENGAN PENDEKATAN
ARSITEKTUR BIOMIMIKRI

NAMA MAHASISWA

ALFAN FIKRI FATHONI
(20191332006)

DOSEN PEMBIMBING 1

ZURAIDA, S.T, M.T.
(0726047301)

DOSEN PEMBIMBING 2

Ir. UMMUL LATIEFA, M.Pd.I.
(07701015501)

CATATAN


JUDUL GAMBAR

SKALA

KODE GBR

NO. GBR

JML GBR

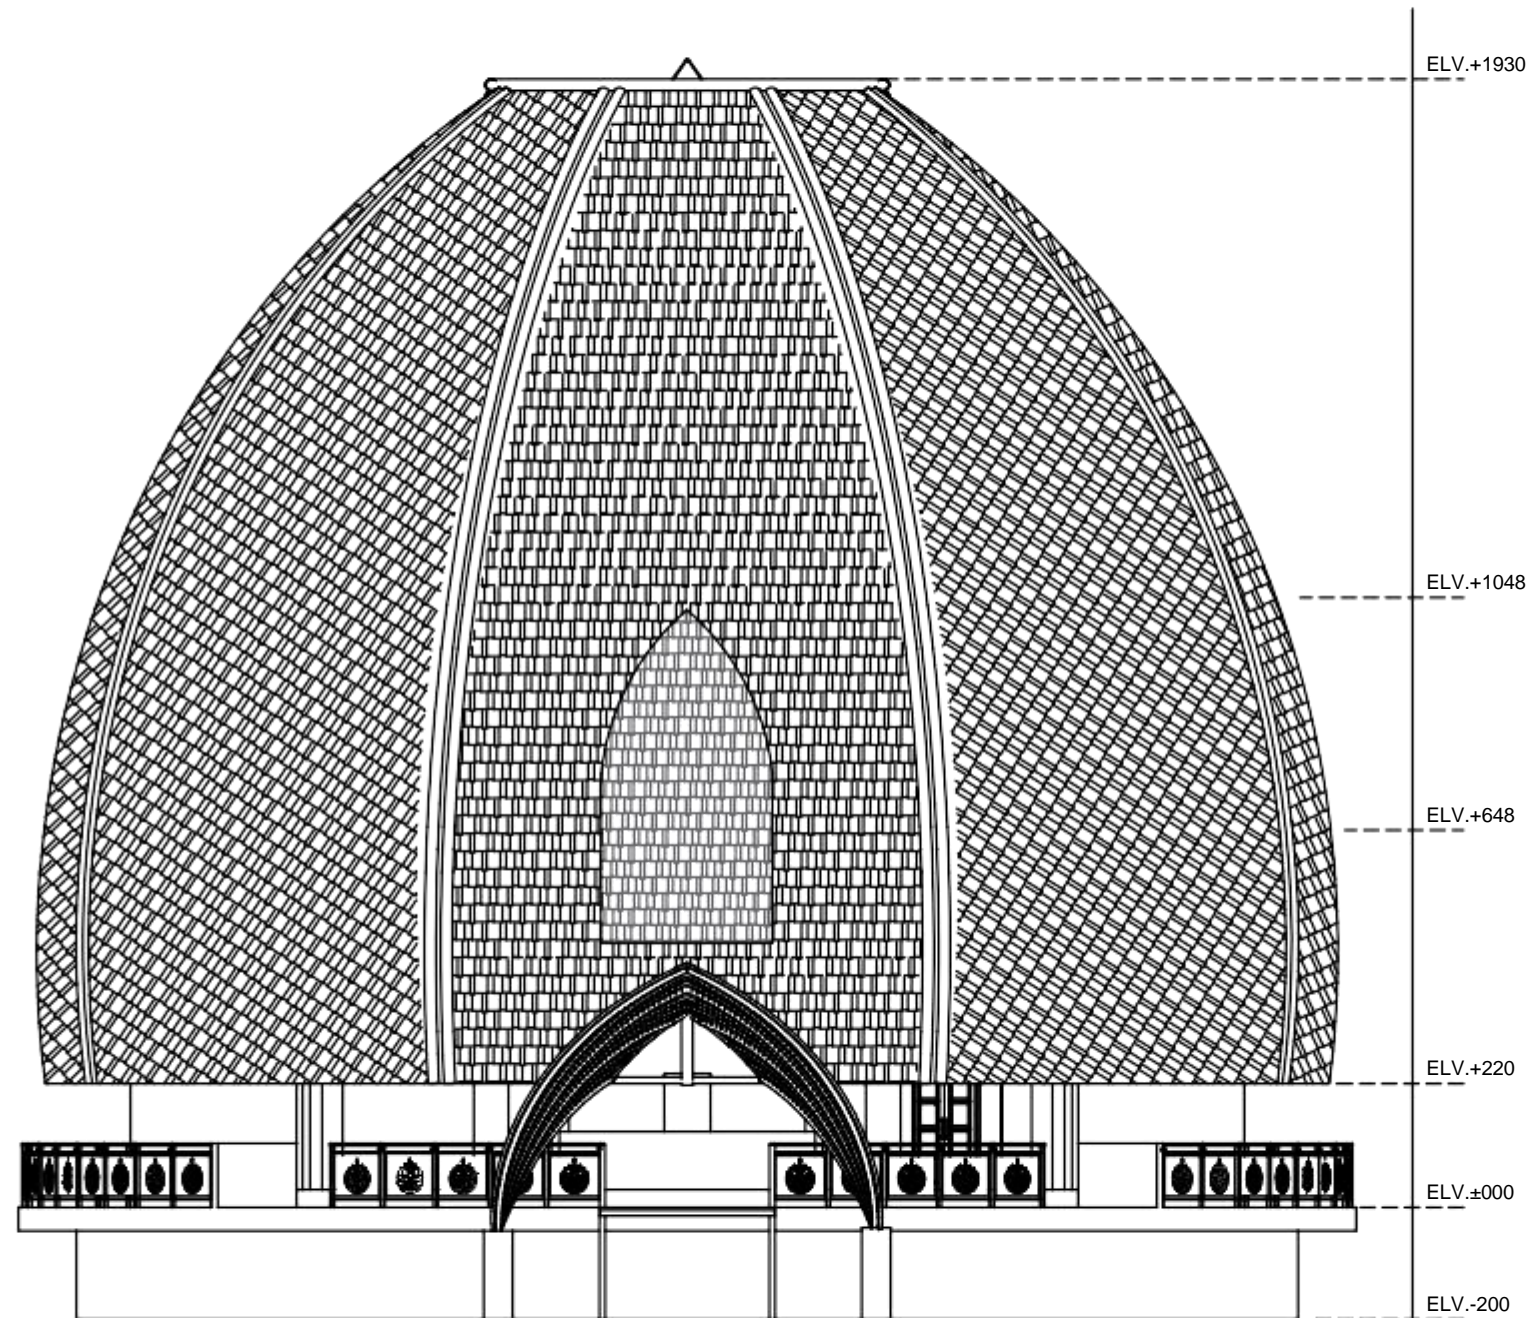

TAMPAK DEPAN GEDUNG A (Flower Buds)

1 : 130



PROGRAM STUDI ARSITEKTUR
FAKULTAS TEKNIK
UNIVERSITAS MUHAMMADIYAH SURABAYA
Jl. Sutorejo no. 59, Kec. Mulyorejo, Kota Surabaya

MATA KULIAH

TUGAS AKHIR

NAMA TUGAS

PACIRAN MANGROVE RESORT
DENGAN PENDEKATAN
ARSITEKTUR BIOMIMIKRI

NAMA MAHASISWA

ALFAN FIKRI FATHONI
(20191332006)

DOSEN PEMBIMBING 1

ZURAIDA, S.T, M.T.
(0726047301)

DOSEN PEMBIMBING 2

Ir. UMMUL LATIEFA, M.Pd.I.
(07701015501)

CATATAN



JUDUL GAMBAR

SKALA

KODE GBR

NO. GBR

JML GBR

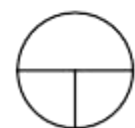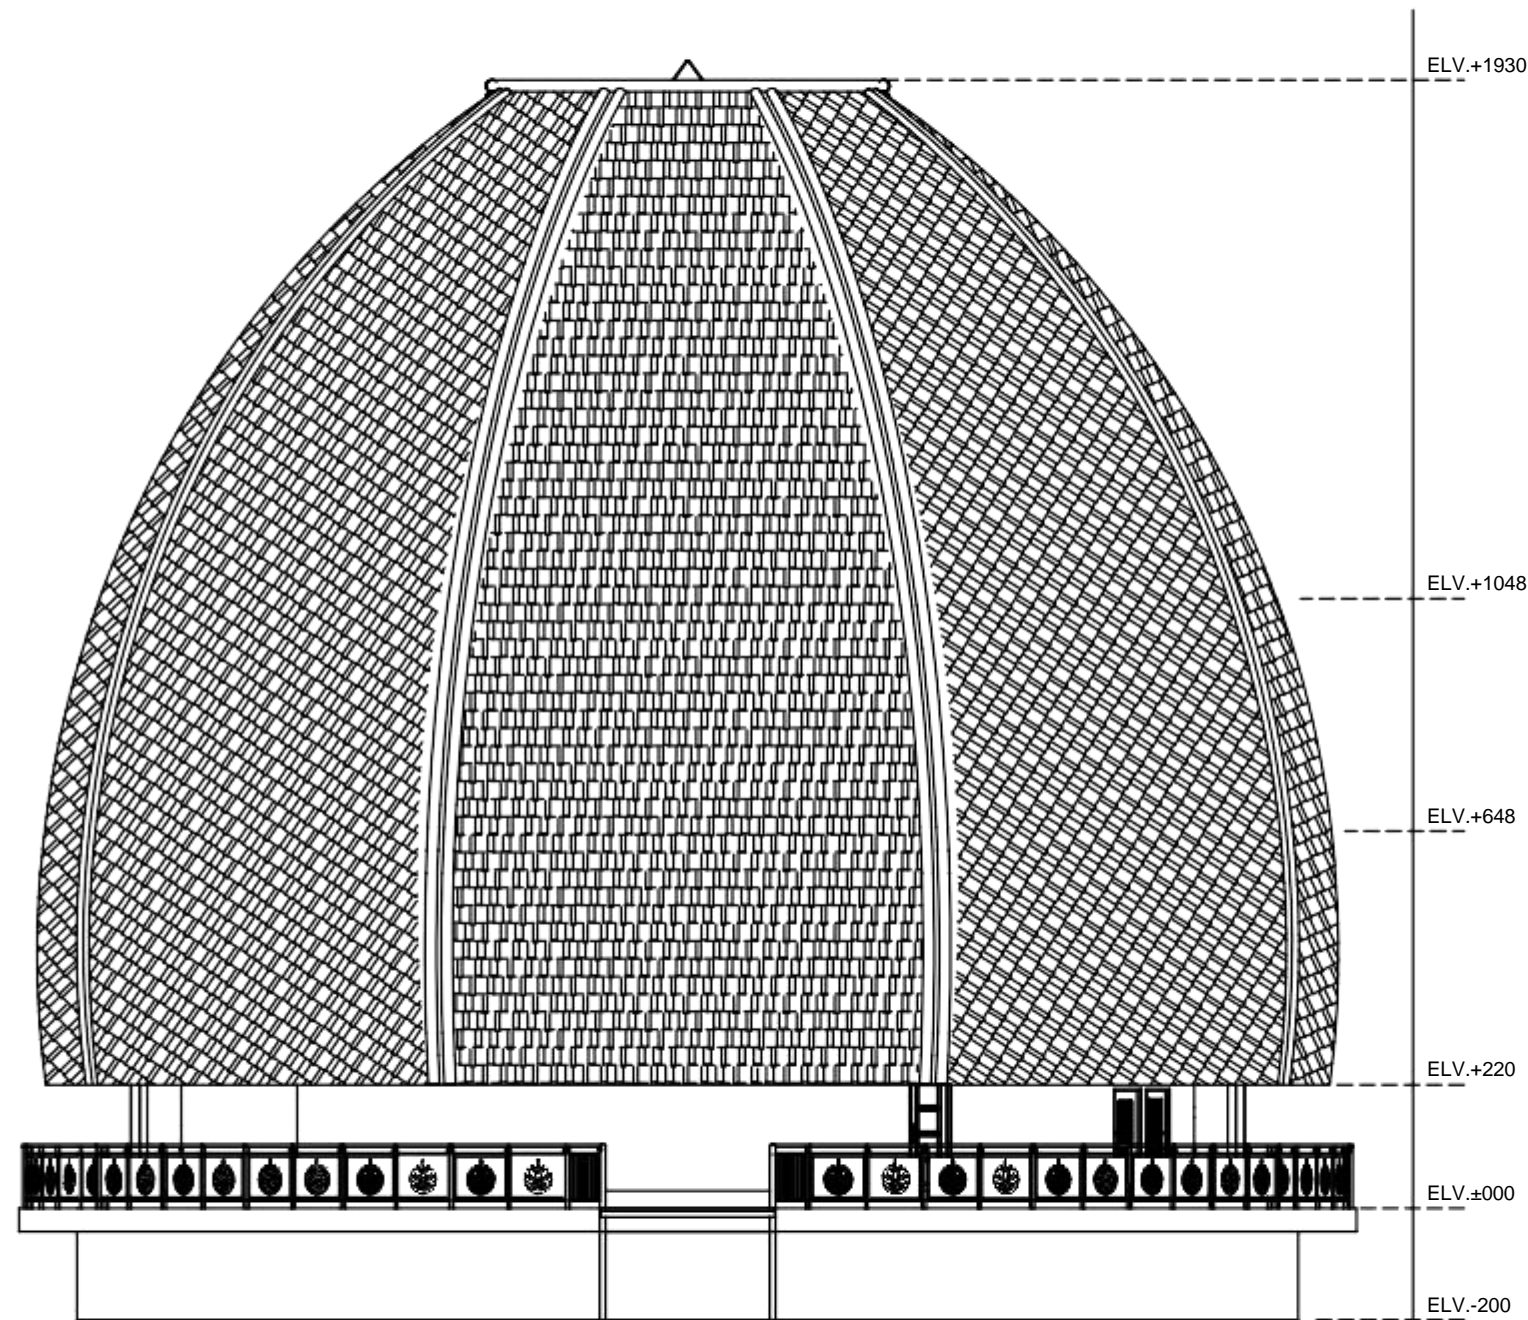

TAMPAK BELAKANG GEDUNG A (Flower Buds)

1 : 130



PROGRAM STUDI ARSITEKTUR
FAKULTAS TEKNIK
UNIVERSITAS MUHAMMADIYAH SURABAYA
Jl. Sutorejo no. 59, Kec. Mulyorejo, Kota Surabaya

MATA KULIAH

TUGAS AKHIR

NAMA TUGAS

PACIRAN MANGROVE RESORT
DENGAN PENDEKATAN
ARSITEKTUR BIOMIMIKRI

NAMA MAHASISWA

ALFAN FIKRI FATHONI
(20191332006)

DOSEN PEMBIMBING 1

ZURAIDA, S.T, M.T.
(0726047301)

DOSEN PEMBIMBING 2

Ir. UMMUL LATIEFA, M.Pd.I.
(07701015501)

CATATAN



JUDUL GAMBAR

SKALA

KODE GBR

NO. GBR

JML GBR

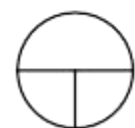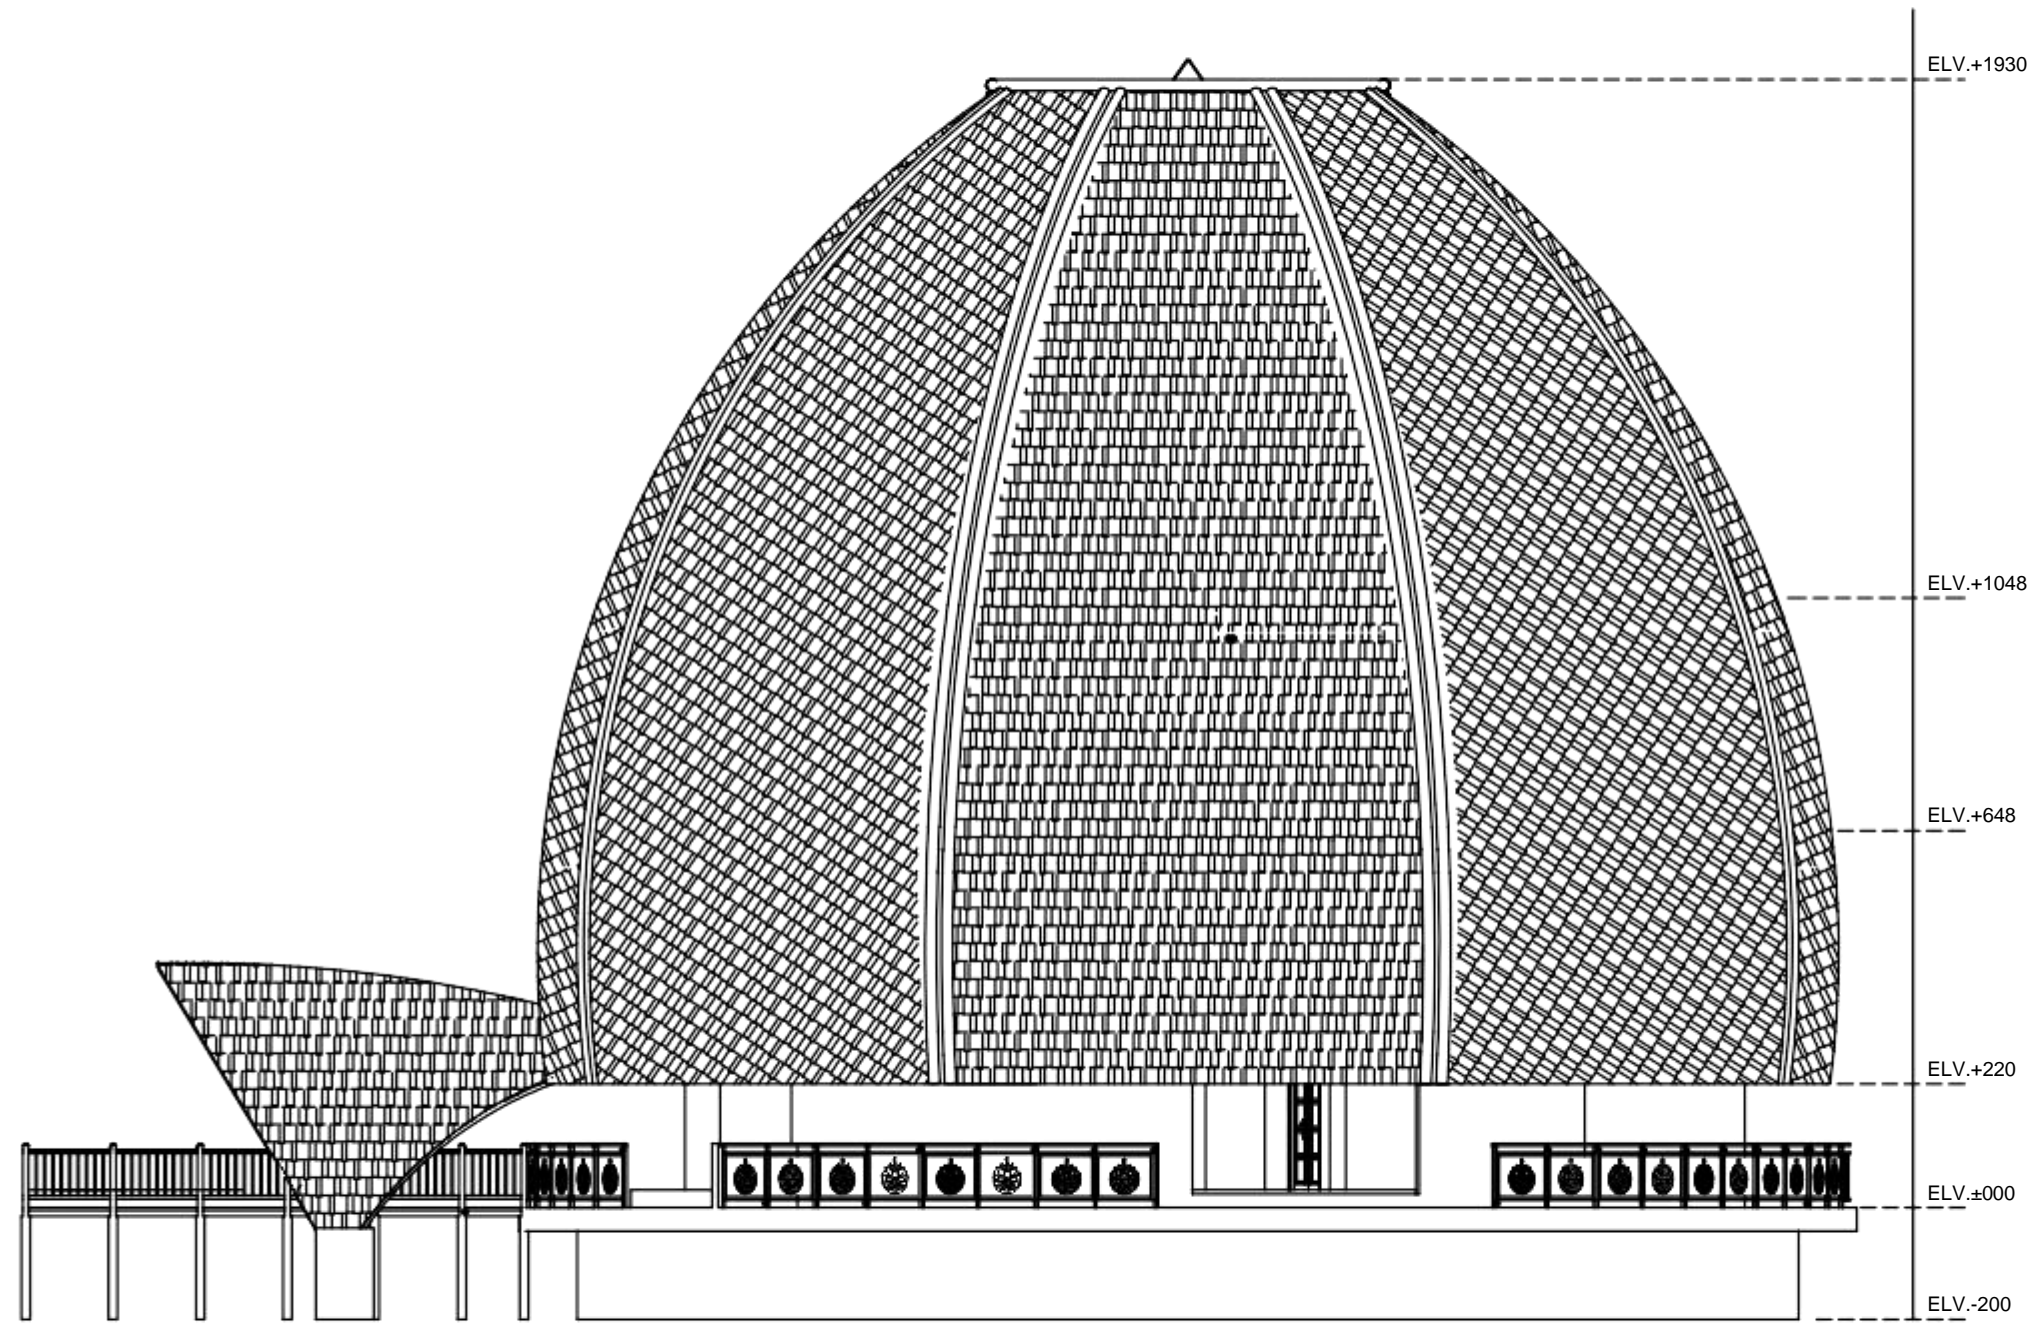

TAMPAK SAMPING GEDUNG A (Flower Buds)

1:130



PROGRAM STUDI ARSITEKTUR
FAKULTAS TEKNIK
UNIVERSITAS MUHAMMADIYAH SURABAYA
Jl. Sutorejo no. 59, Kec. Mulyorejo, Kota Surabaya

MATA KULIAH

TUGAS AKHIR

NAMA TUGAS

PACIRAN MANGROVE RESORT
DENGAN PENDEKATAN
ARSITEKTUR BIOMIMIKRI

NAMA MAHASISWA

ALFAN FIKRI FATHONI
(20191332006)

DOSEN PEMBIMBING 1

ZURAIDA, S.T, M.T.
(0726047301)

DOSEN PEMBIMBING 2

Ir. UMMUL LATIEFA, M.Pd.I.
(07701015501)

CATATAN


JUDUL GAMBAR

SKALA

KODE GBR

NO. GBR

JML GBR

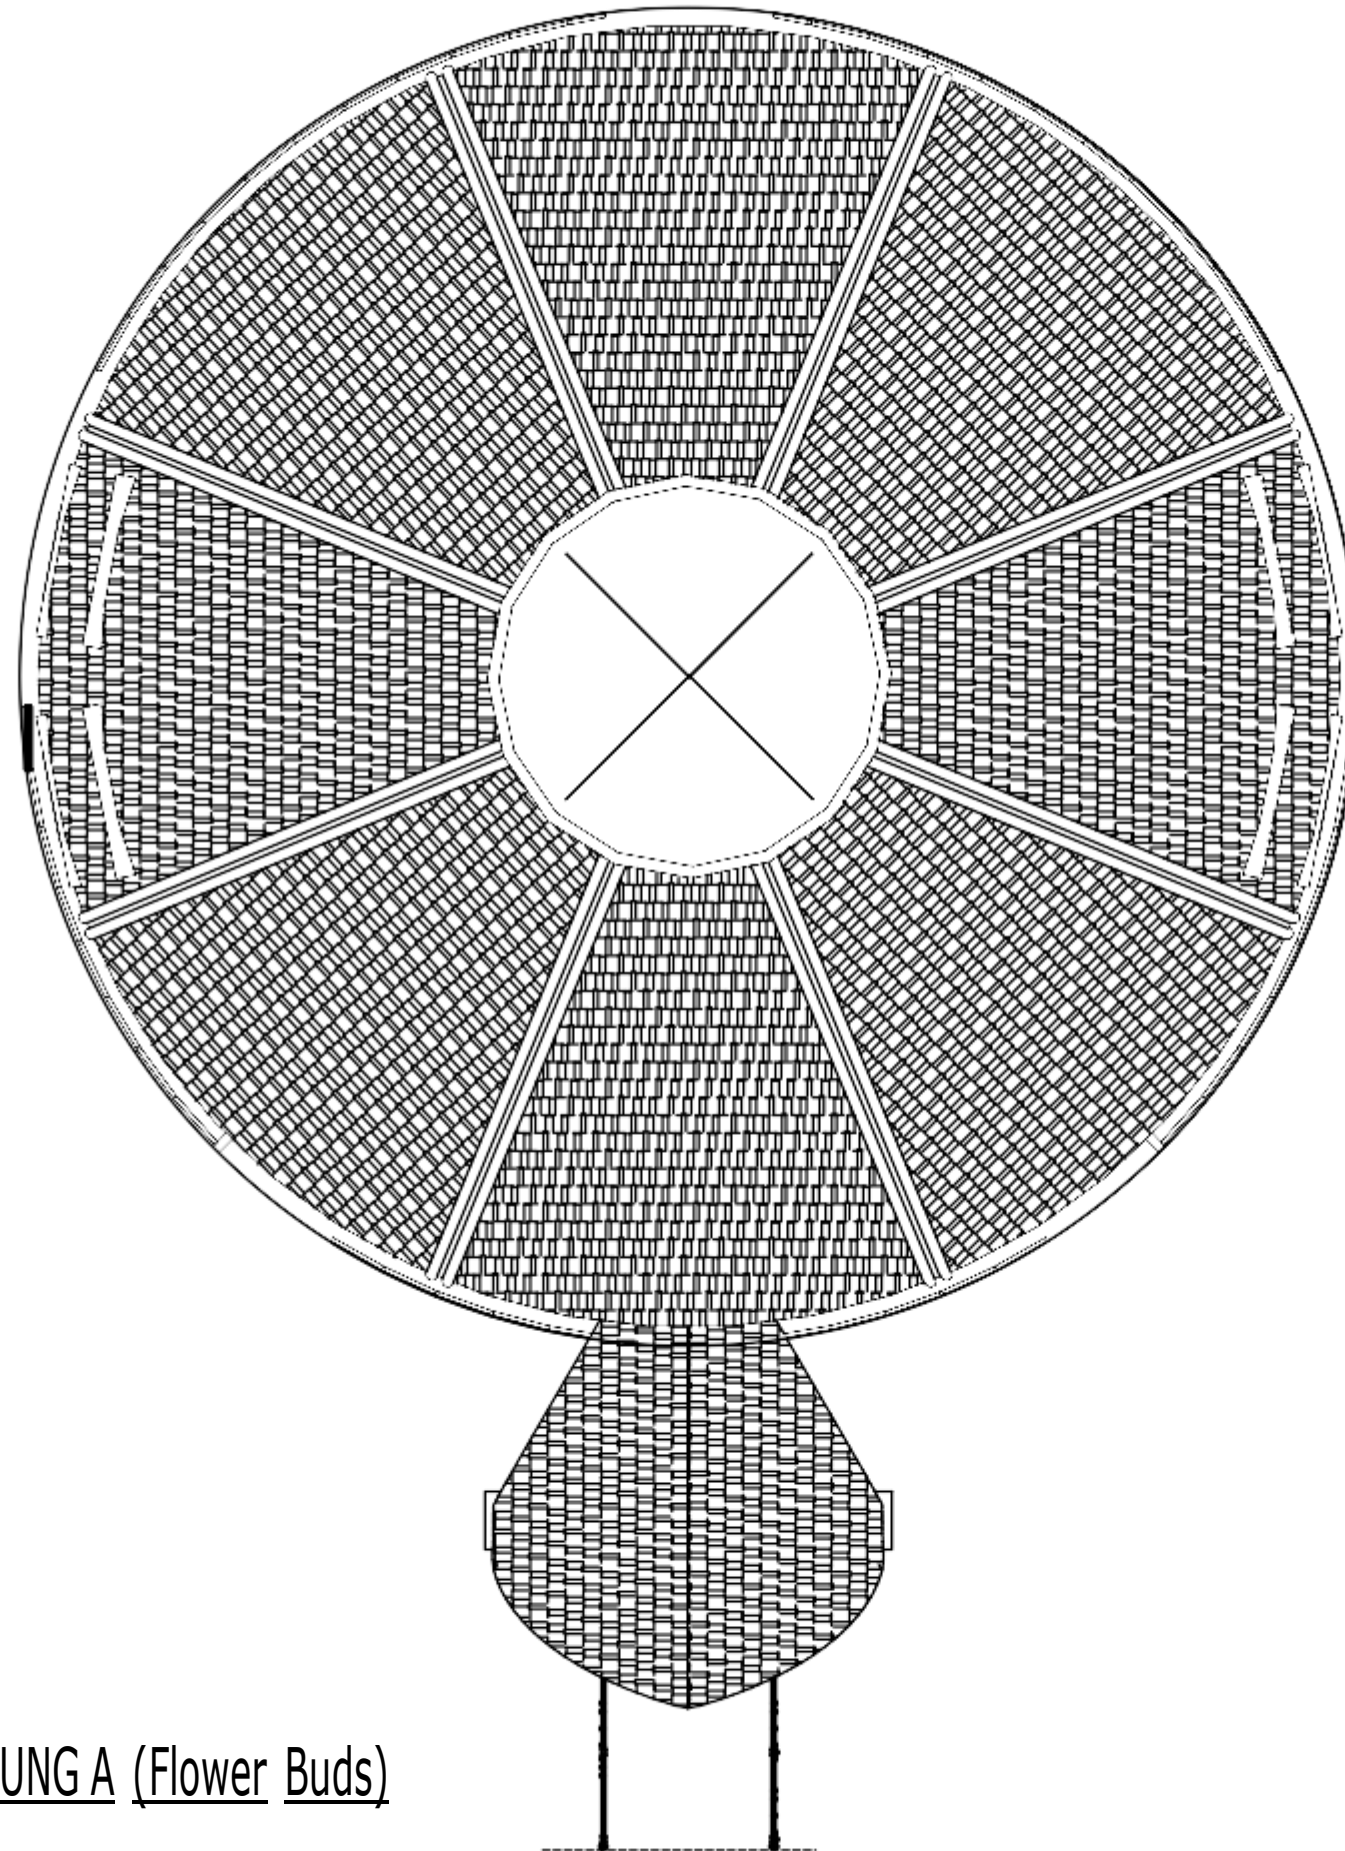

TAMPAK ATAS GEDUNG A (Flower Buds)

1 : 130



PROGRAM STUDI ARSITEKTUR
 FAKULTAS TEKNIK
 UNIVERSITAS MUHAMMADIYAH SURABAYA
 Jl. Sutorejo no. 59, Kec. Mulyorejo, Kota Surabaya

MATA KULIAH

TUGAS AKHIR

NAMA TUGAS

PACIRAN MANGROVE RESORT
 DENGAN PENDEKATAN
 ARSITEKTUR BIOMIMIKRI

NAMA MAHASISWA

ALFAN FIKRI FATHONI
 (20191332006)

DOSEN PEMBIMBING 1

ZURAIDA, S.T, M.T.
 (0726047301)

DOSEN PEMBIMBING 2

Ir. UMMUL LATIEFA, M.Pd.I.
 (07701015501)

CATATAN


JUDUL GAMBAR

SKALA

KODE GBR

NO. GBR

JML GBR

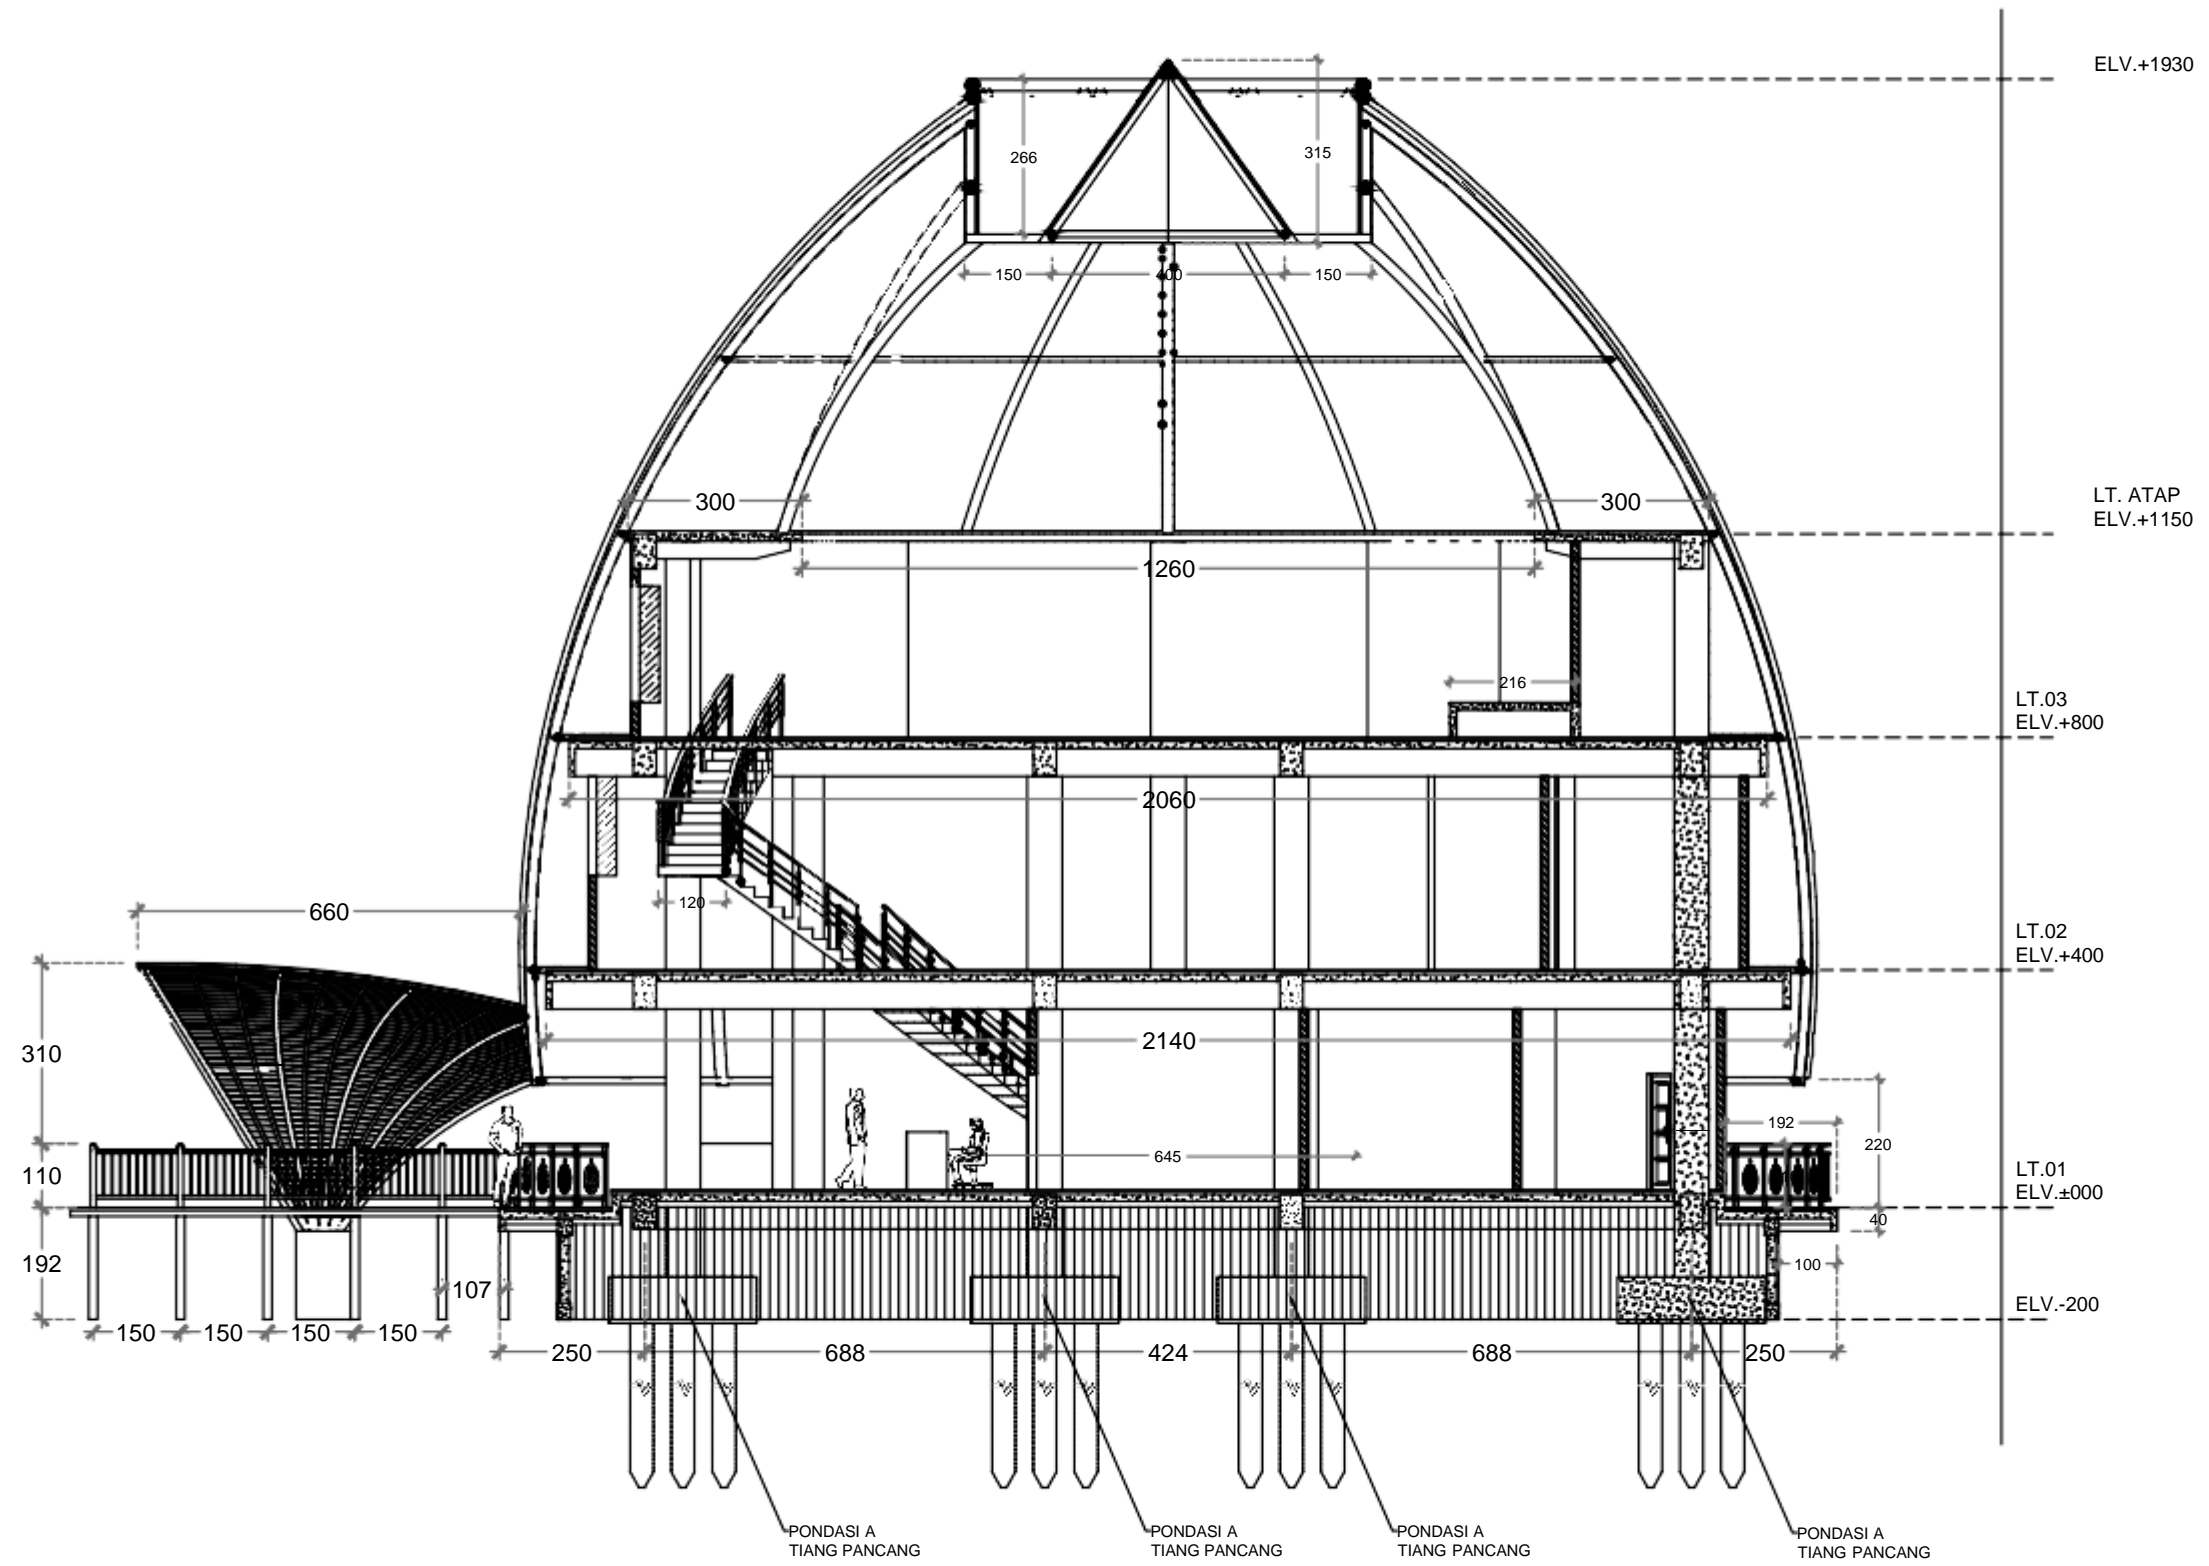

POT A-A GEDUNG A (Flower Buds)

1:130



PROGRAM STUDI ARSITEKTUR
FAKULTAS TEKNIK
UNIVERSITAS MUHAMMADIYAH SURABAYA
Jl. Sutorejo no. 59, Kec. Mulyorejo, Kota Surabaya

MATA KULIAH

TUGAS AKHIR

NAMA TUGAS

PACIRAN MANGROVE RESORT
DENGAN PENDEKATAN
ARSITEKTUR BIOMIMIKRI

NAMA MAHASISWA

ALFAN FIKRI FATHONI
(20191332006)

DOSEN PEMBIMBING 1

ZURAIDA, S.T, M.T.
(0726047301)

DOSEN PEMBIMBING 2

Ir. UMMUL LATIEFA, M.Pd.I.
(07701015501)

CATATAN


JUDUL GAMBAR

SKALA

KODE GBR

NO. GBR

JML GBR

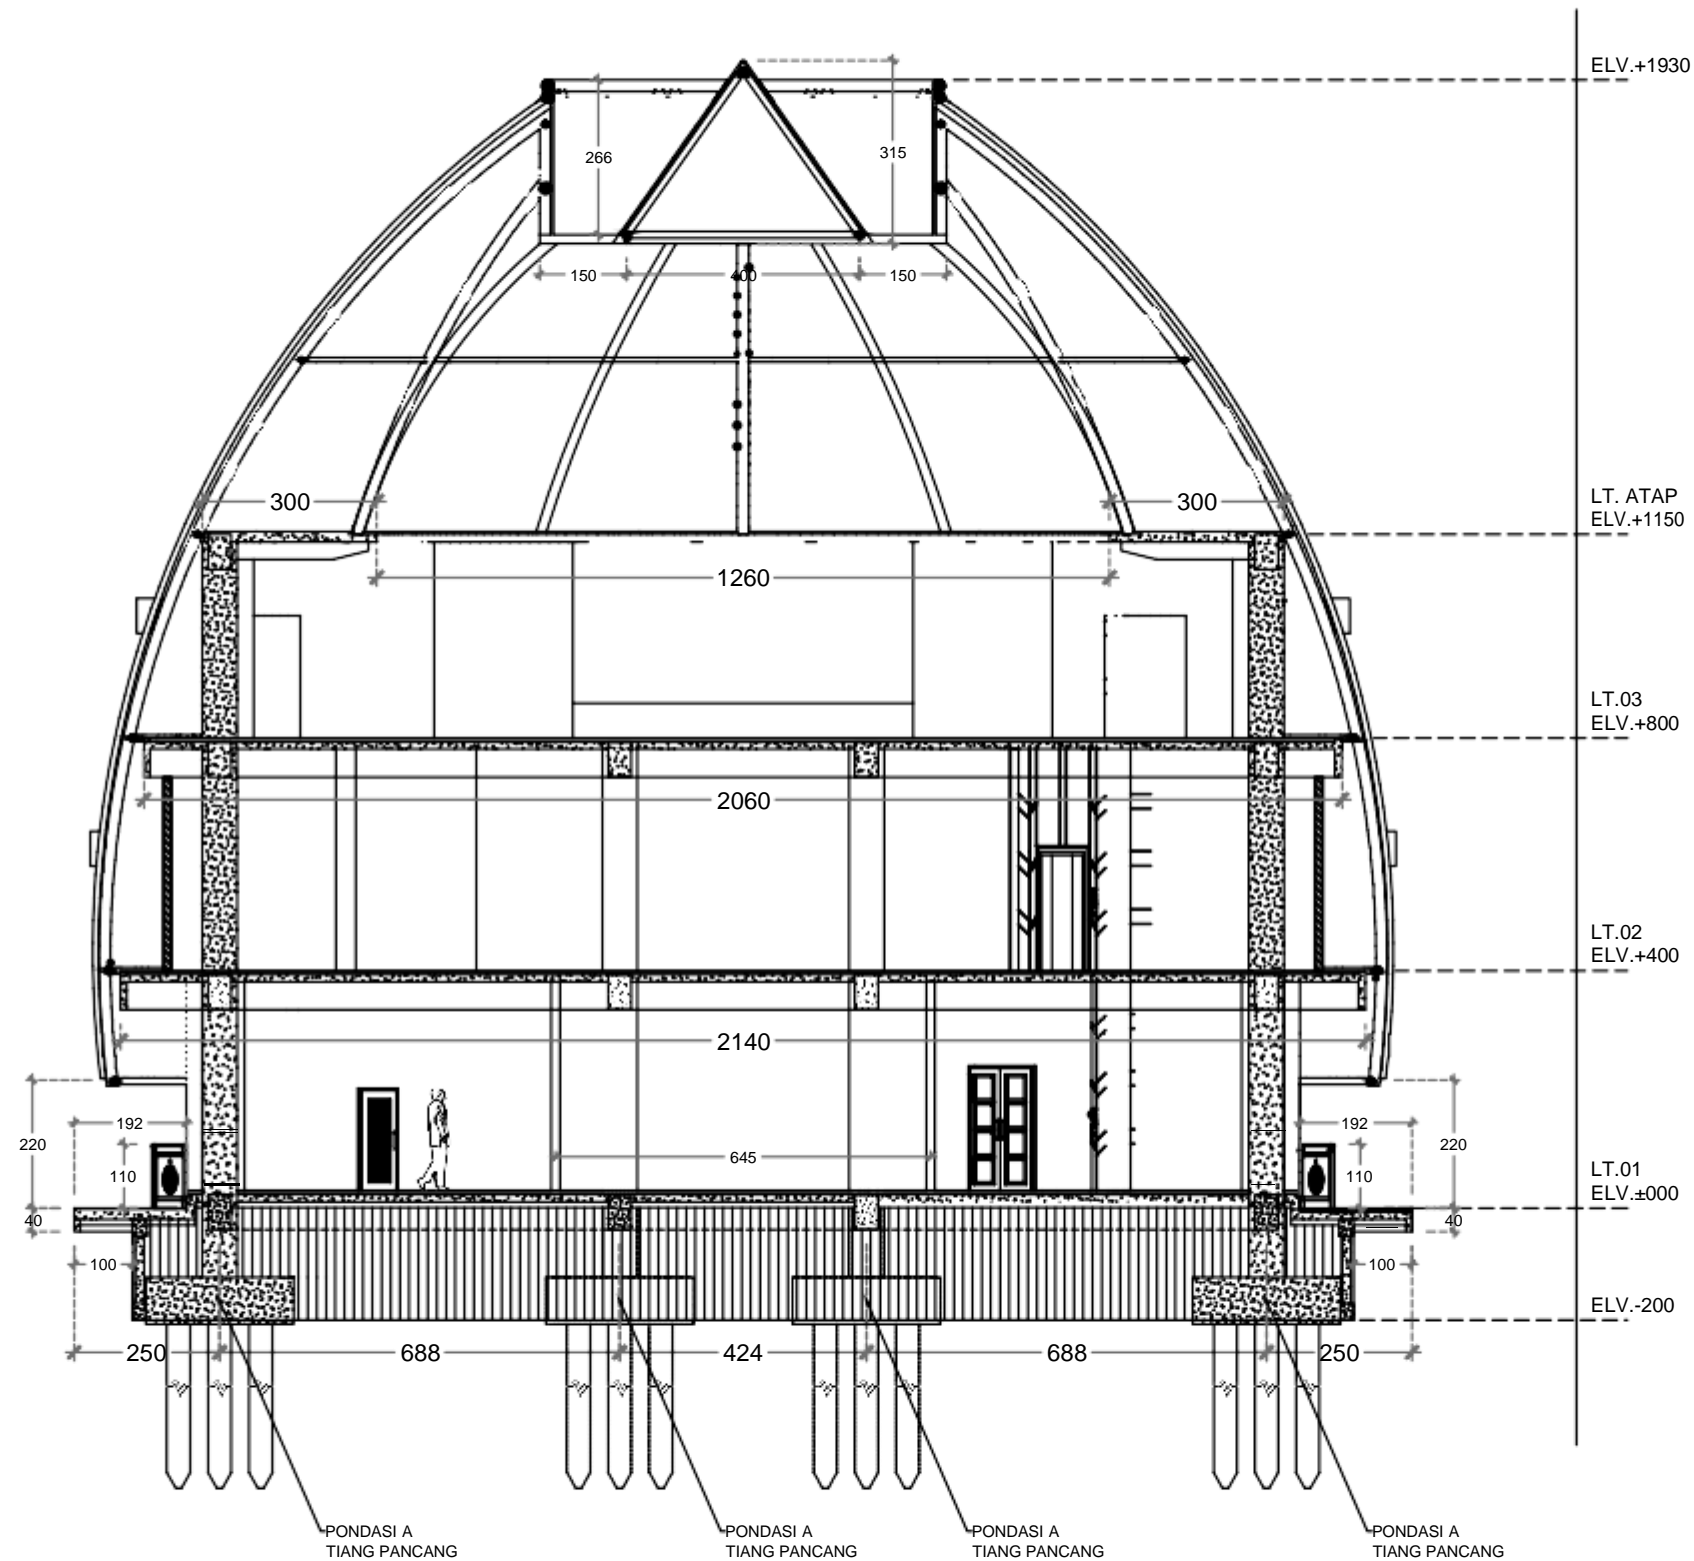

POT B-B GEDUNGA (Flower Buds)

1:130



PROGRAM STUDI ARSITEKTUR
 FAKULTAS TEKNIK
 UNIVERSITAS MUHAMMADIYAH SURABAYA
 Jl. Sutorejo no. 59, Kec. Mulyorejo, Kota Surabaya

MATA KULIAH

TUGAS AKHIR

NAMA TUGAS

PACIRAN MANGROVE RESORT
 DENGAN PENDEKATAN
 ARSITEKTUR BIOMIMIKRI

NAMA MAHASISWA

ALFAN FIKRI FATHONI
 (20191332006)

DOSEN PEMBIMBING 1

ZURAIDA, S.T, M.T.
 (0726047301)

DOSEN PEMBIMBING 2

Ir. UMMUL LATIEFA, M.Pd.I.
 (07701015501)

CATATAN


JUDUL GAMBAR

SKALA

KODE GBR

NO. GBR

JML GBR

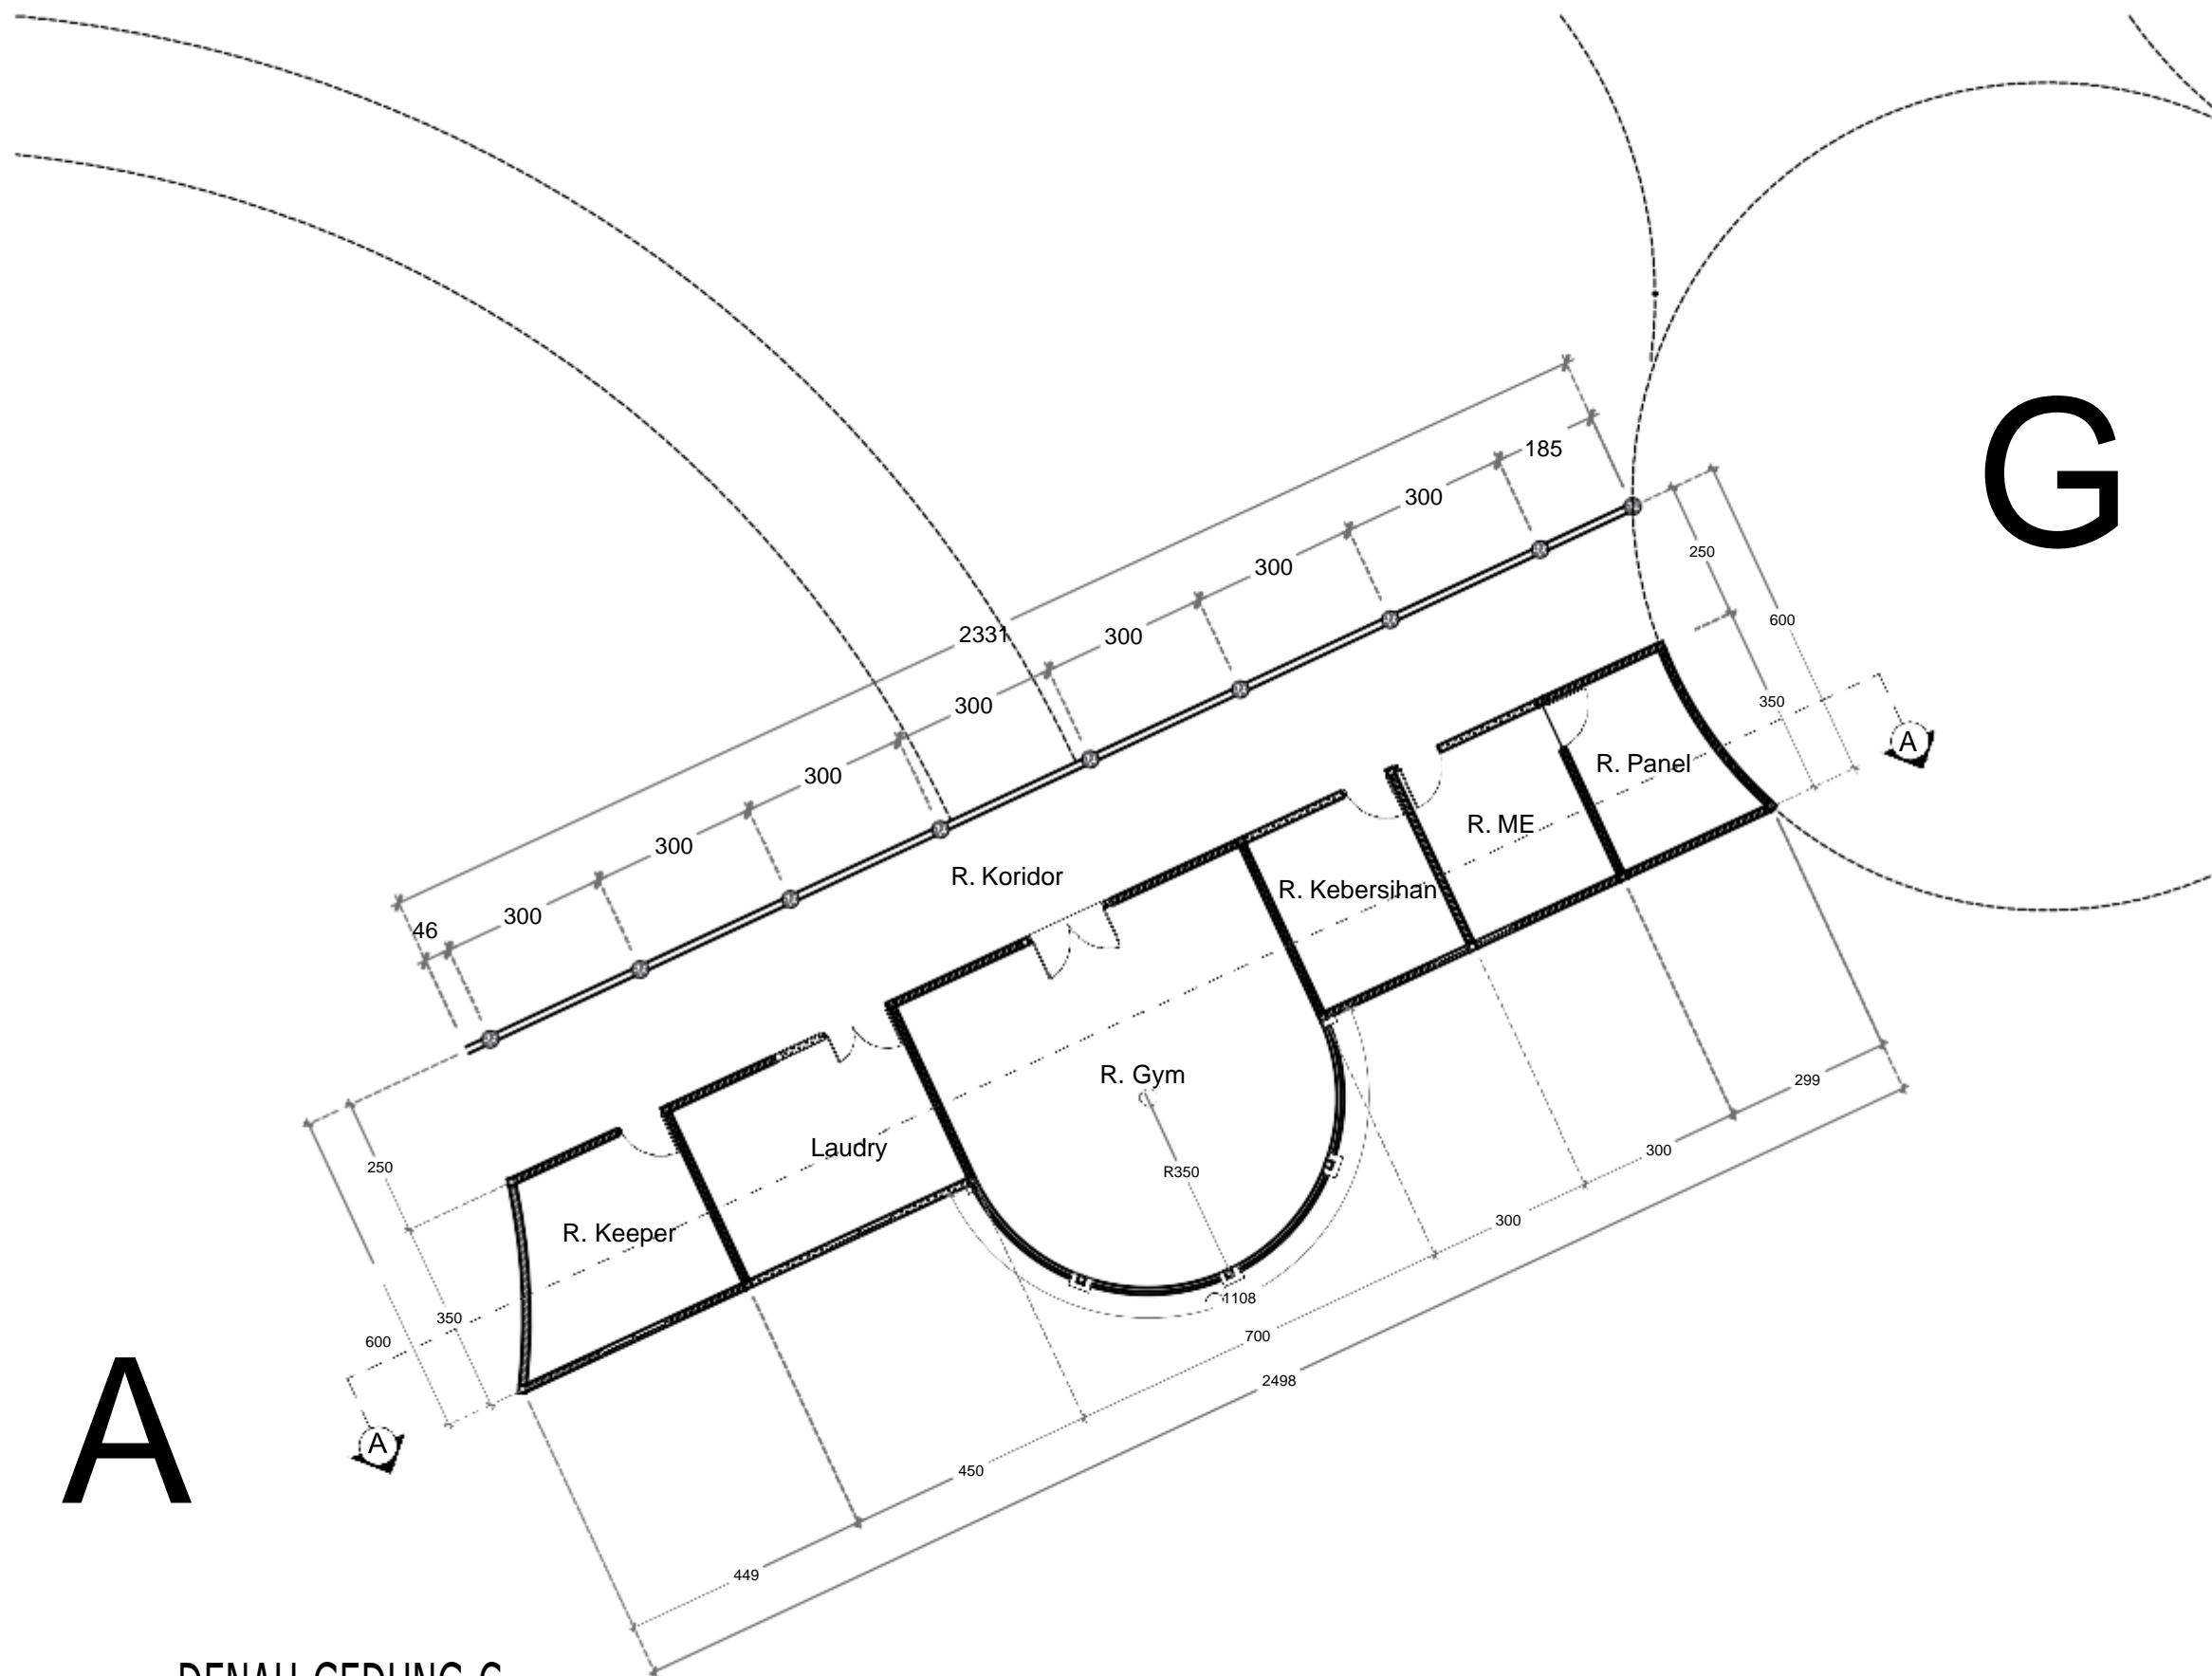

A



DENAH GEDUNG C

1:130

G



PROGRAM STUDI ARSITEKTUR
FAKULTAS TEKNIK
UNIVERSITAS MUHAMMADIYAH SURABAYA
Jl. Sutorejo no. 59, Kec. Mulyorejo, Kota Surabaya

MATA KULIAH

TUGAS AKHIR

NAMA TUGAS

PACIRAN MANGROVE RESORT
DENGAN PENDEKATAN
ARSITEKTUR BIOMIMIKRI

NAMA MAHASISWA

ALFAN FIKRI FATHONI
(20191332006)

DOSEN PEMBIMBING 1

ZURAIDA, S.T, M.T.
(0726047301)

DOSEN PEMBIMBING 2

Ir. UMMUL LATIEFA, M.Pd.I.
(07701015501)

CATATAN



JUDUL GAMBAR

SKALA

KODE GBR

NO. GBR

JML GBR

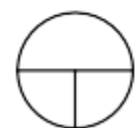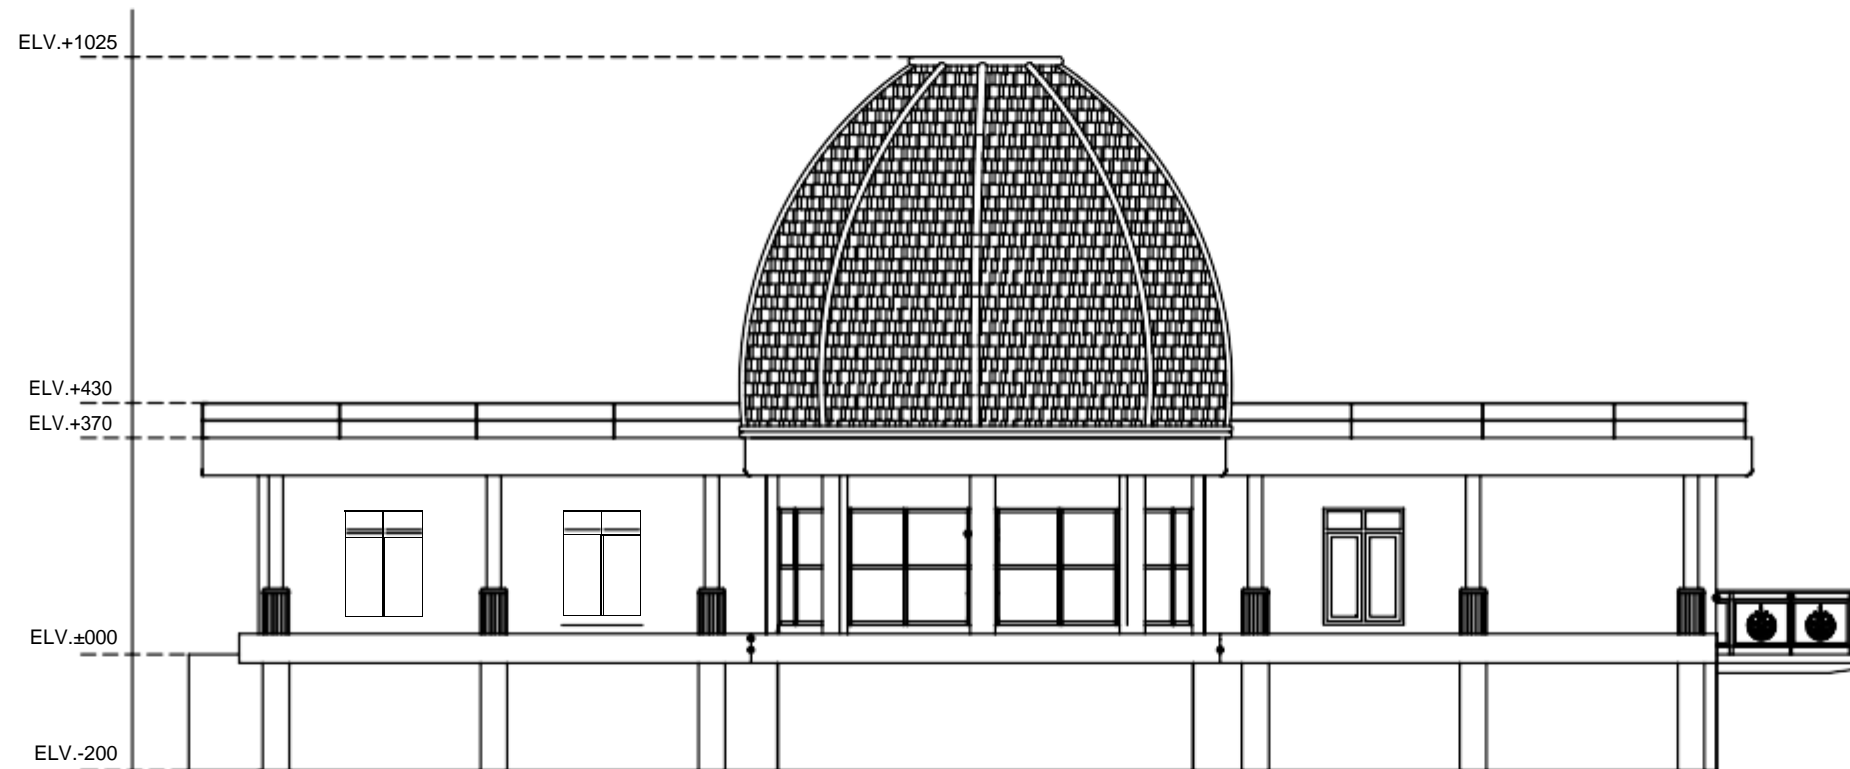

TAMPAK DEPAN GEDUNG C

1 : 130



PROGRAM STUDI ARSITEKTUR
FAKULTAS TEKNIK
UNIVERSITAS MUHAMMADIYAH SURABAYA
Jl. Sutorejo no. 59, Kec. Mulyorejo, Kota Surabaya

MATA KULIAH

TUGAS AKHIR

NAMA TUGAS

PACIRAN MANGROVE RESORT
DENGAN PENDEKATAN
ARSITEKTUR BIOMIMIKRI

NAMA MAHASISWA

ALFAN FIKRI FATHONI
(20191332006)

DOSEN PEMBIMBING 1

ZURAIDA, S.T, M.T.
(0726047301)

DOSEN PEMBIMBING 2

Ir. UMMUL LATIEFA, M.Pd.I.
(07701015501)

CATATAN


JUDUL GAMBAR

SKALA

KODE GBR

NO. GBR

JML GBR

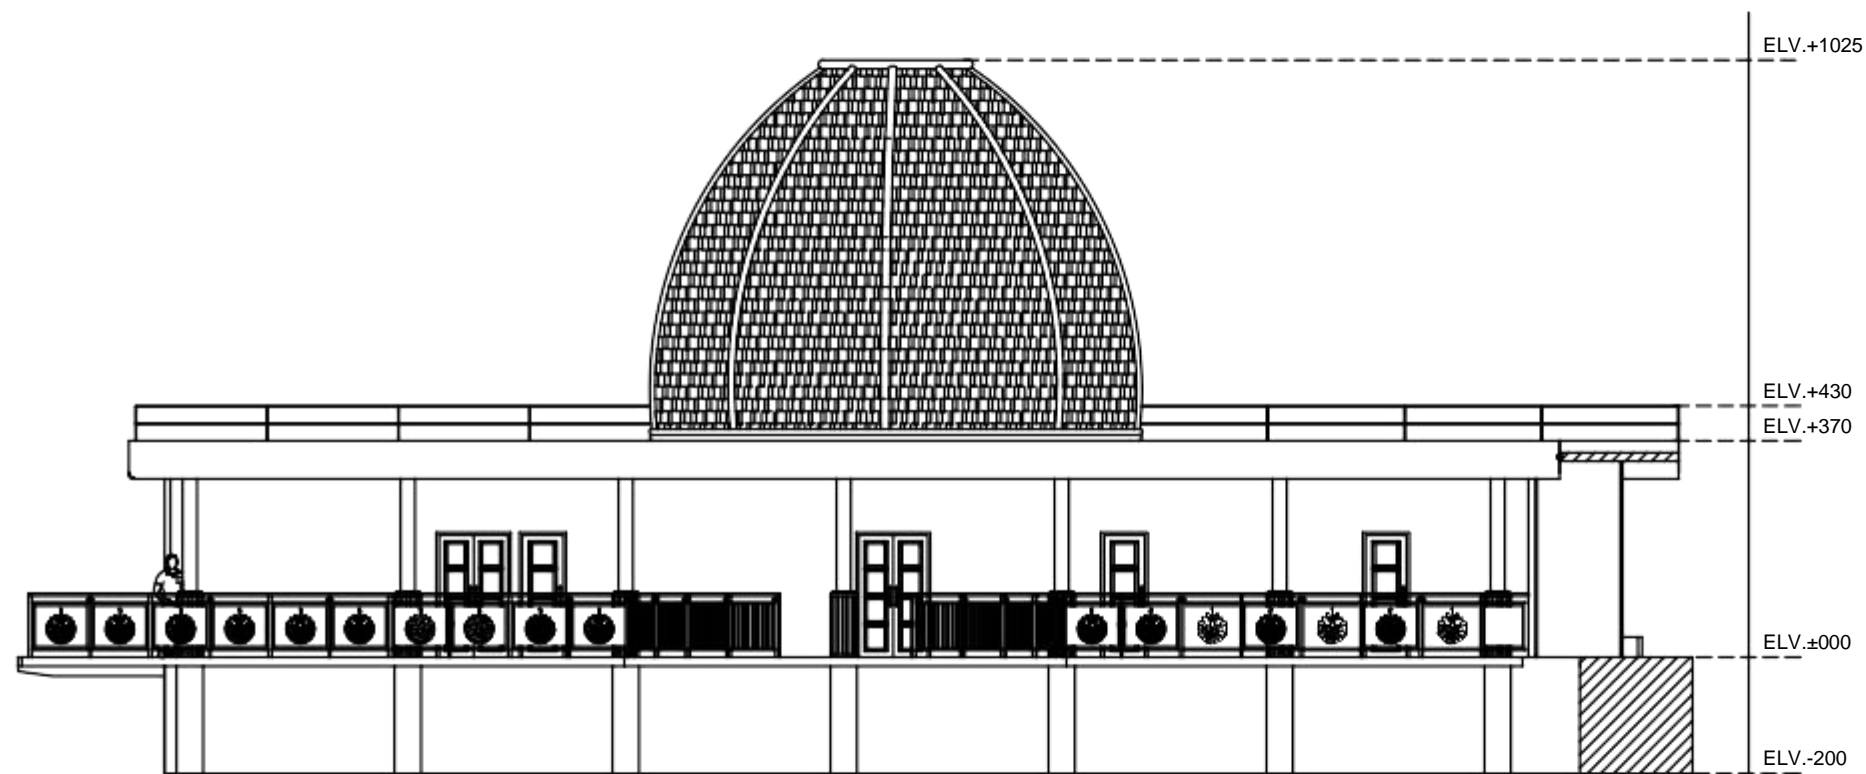

TAMPAK BELAKANG GEDUNG C

1 : 130



PROGRAM STUDI ARSITEKTUR
FAKULTAS TEKNIK
UNIVERSITAS MUHAMMADIYAH SURABAYA
Jl. Sutorejo no. 59, Kec. Mulyorejo, Kota Surabaya

MATA KULIAH

TUGAS AKHIR

NAMA TUGAS

PACIRAN MANGROVE RESORT
DENGAN PENDEKATAN
ARSITEKTUR BIOMIMIKRI

NAMA MAHASISWA

ALFAN FIKRI FATHONI
(20191332006)

DOSEN PEMBIMBING 1

ZURAIDA, S.T, M.T.
(0726047301)

DOSEN PEMBIMBING 2

Ir. UMMUL LATIEFA, M.Pd.I.
(07701015501)

CATATAN


JUDUL GAMBAR

SKALA

KODE GBR

NO. GBR

JML GBR

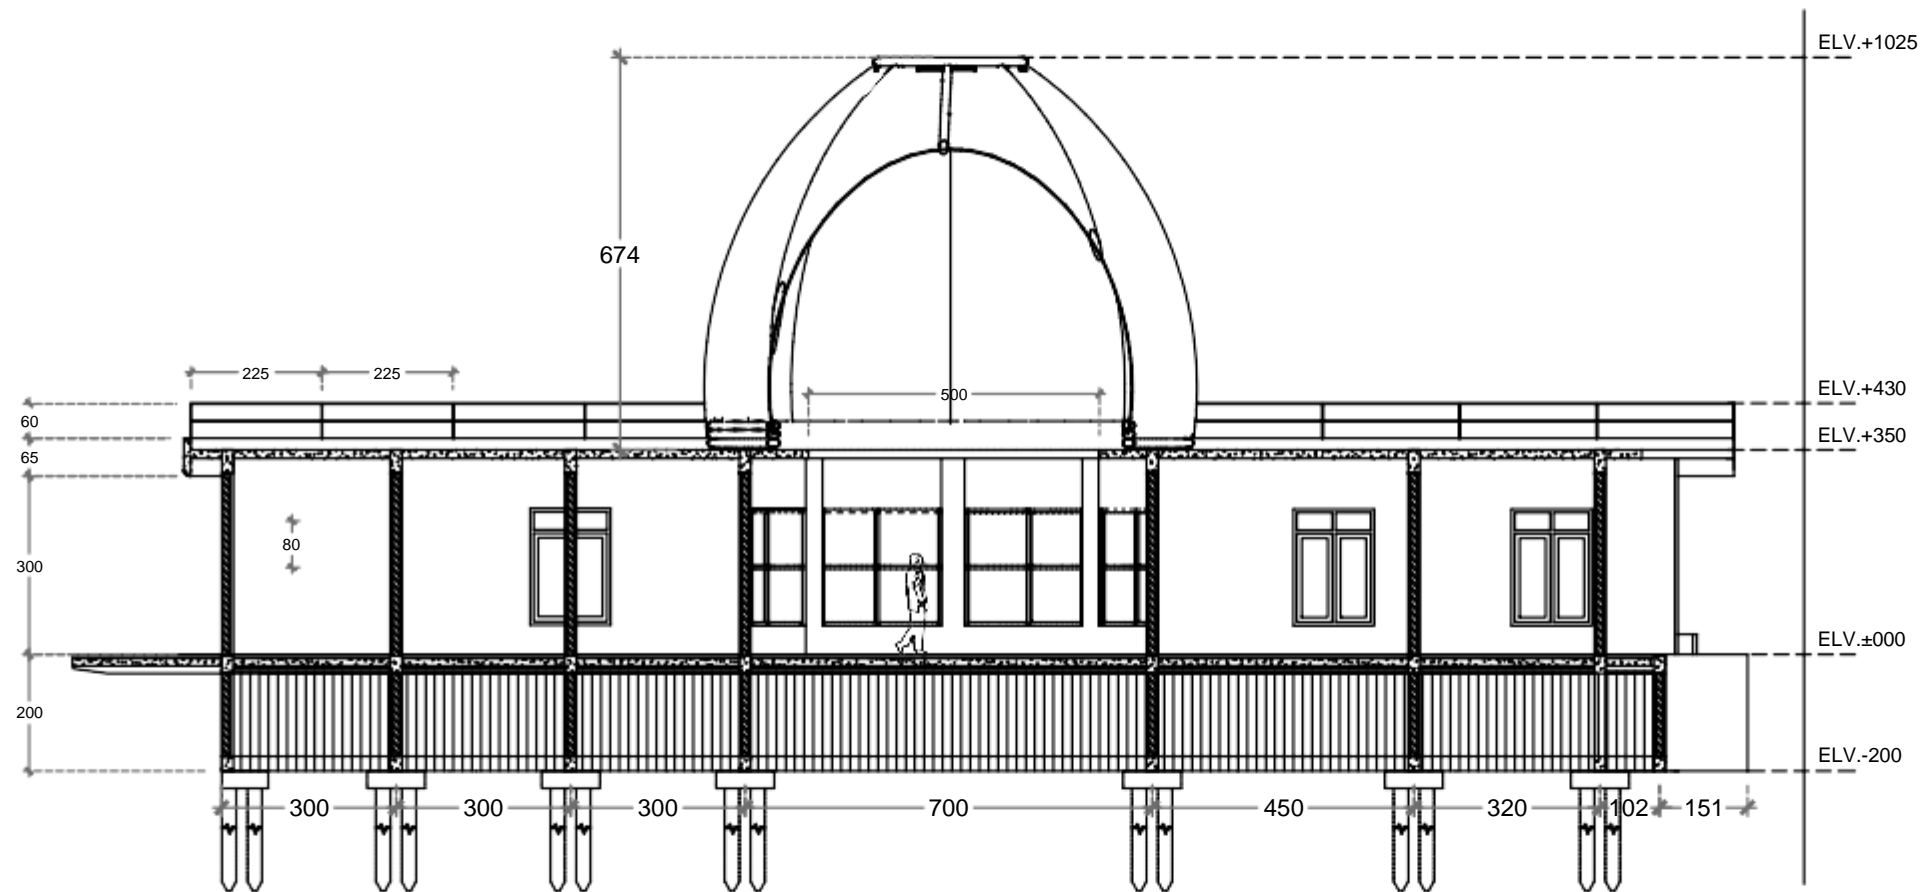

POT A-A GEDUNG C

1:130



PROGRAM STUDI ARSITEKTUR
FAKULTAS TEKNIK
UNIVERSITAS MUHAMMADIYAH SURABAYA
Jl. Sutorejo no. 59, Kec. Mulyorejo, Kota Surabaya

MATA KULIAH

TUGAS AKHIR

NAMA TUGAS

PACIRAN MANGROVE RESORT
DENGAN PENDEKATAN
ARSITEKTUR BIOMIMIKRI

NAMA MAHASISWA

ALFAN FIKRI FATHONI
(20191332006)

DOSEN PEMBIMBING 1

ZURAIDA, S.T, M.T.
(0726047301)

DOSEN PEMBIMBING 2

Ir. UMMUL LATIEFA, M.Pd.I.
(07701015501)

CATATAN


JUDUL GAMBAR

SKALA

KODE GBR

NO. GBR

JML GBR

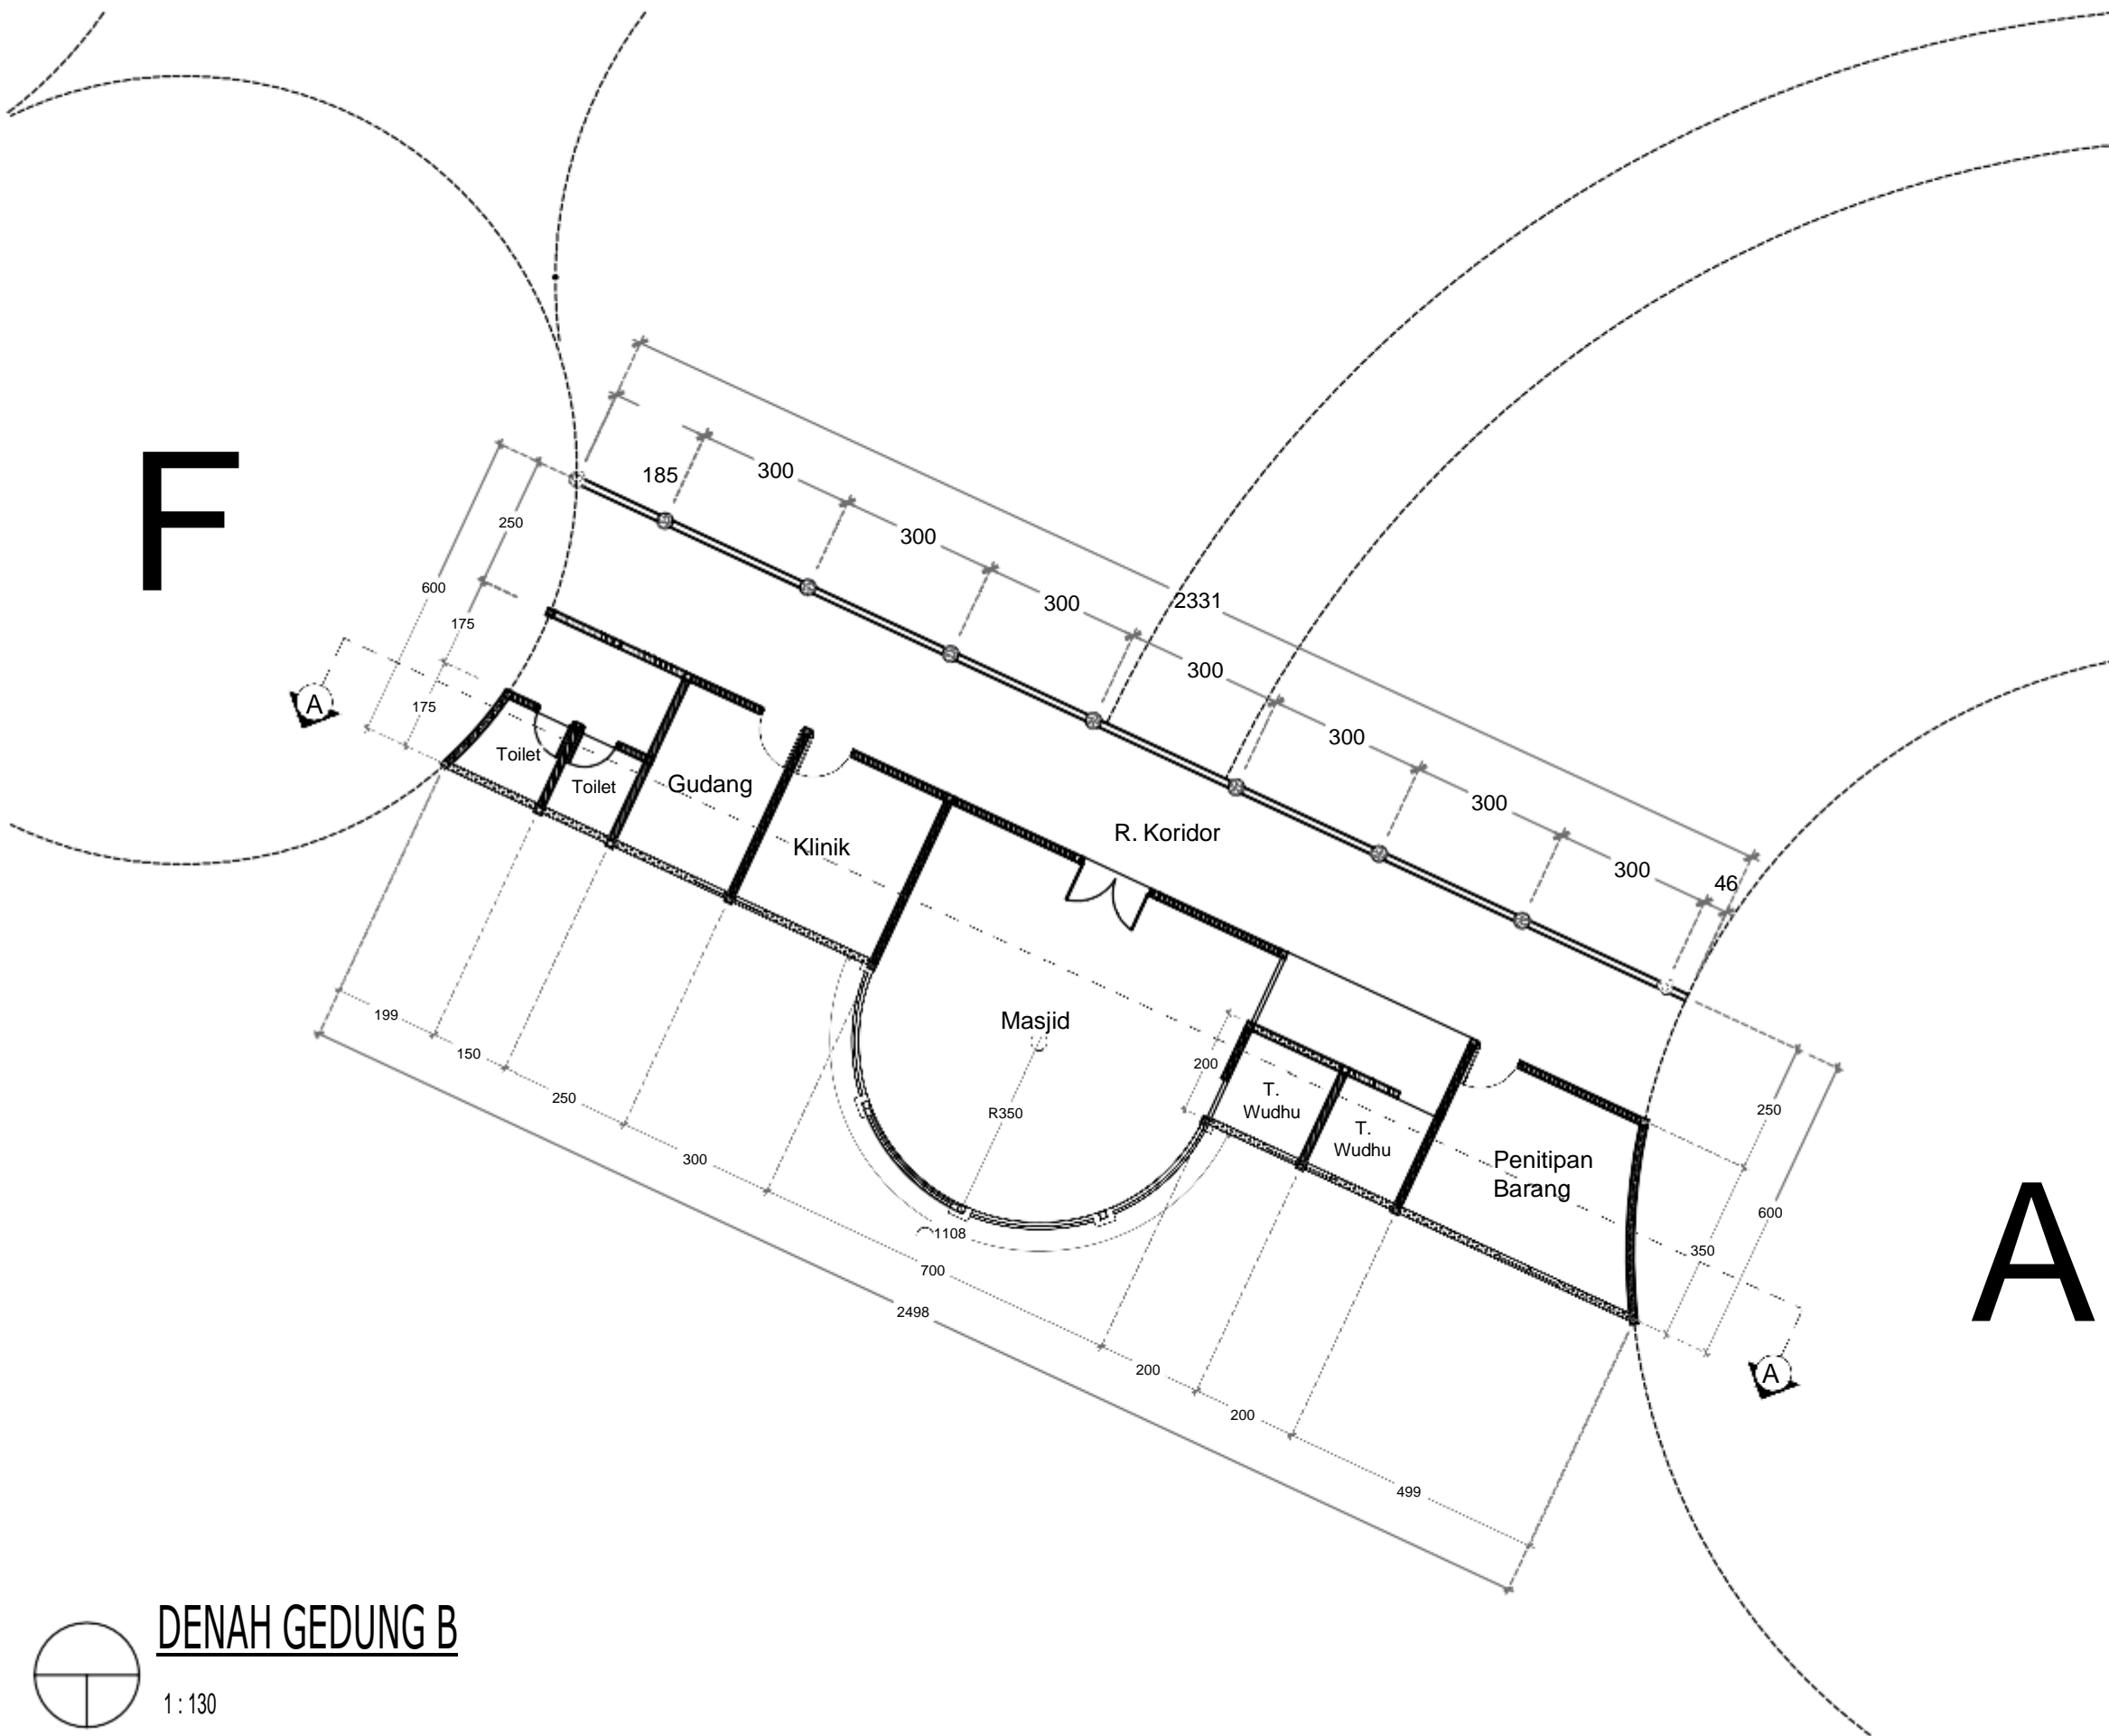

DENAH GEDUNG B

1:130



PROGRAM STUDI ARSITEKTUR
FAKULTAS TEKNIK
UNIVERSITAS MUHAMMADIYAH SURABAYA
Jl. Sutorejo no. 59, Kec. Mulyorejo, Kota Surabaya

MATA KULIAH

TUGAS AKHIR

NAMA TUGAS

PACIRAN MANGROVE RESORT
DENGAN PENDEKATAN
ARSITEKTUR BIOMIMIKRI

NAMA MAHASISWA

ALFAN FIKRI FATHONI
(20191332006)

DOSEN PEMBIMBING 1

ZURAIDA, S.T, M.T.
(0726047301)

DOSEN PEMBIMBING 2

Ir. UMMUL LATIEFA, M.Pd.I.
(07701015501)

CATATAN


JUDUL GAMBAR

SKALA

KODE GBR

NO. GBR

JML GBR

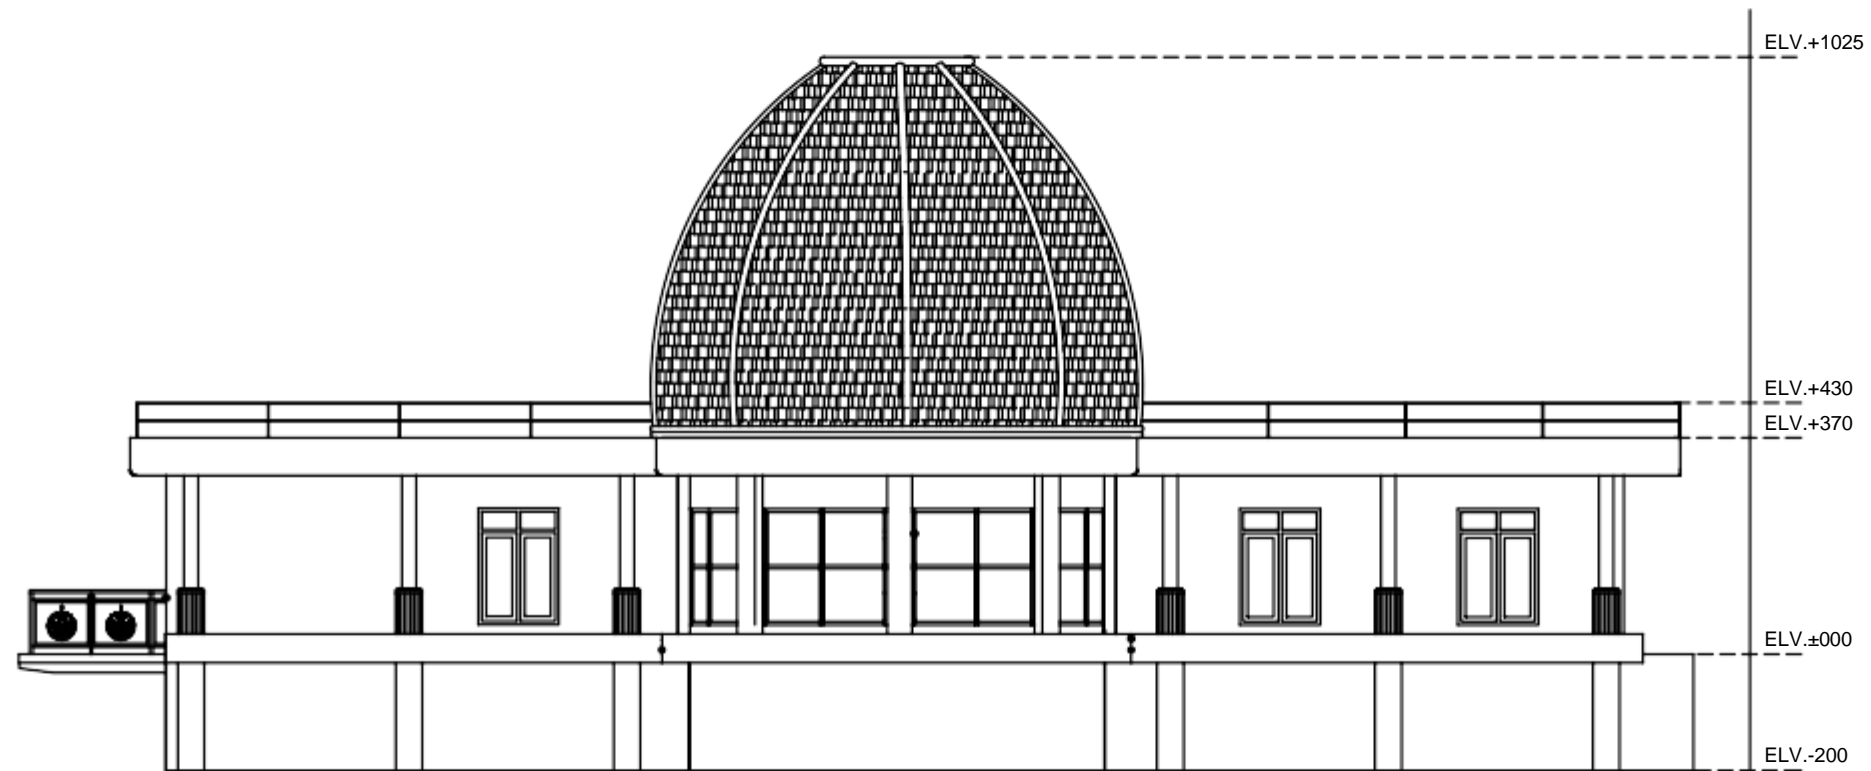

TAMPAK DEPAN GEDUNG B

1 : 130



PROGRAM STUDI ARSITEKTUR
FAKULTAS TEKNIK
UNIVERSITAS MUHAMMADIYAH SURABAYA
Jl. Sutorejo no. 59, Kec. Mulyorejo, Kota Surabaya

MATA KULIAH

TUGAS AKHIR

NAMA TUGAS

PACIRAN MANGROVE RESORT
DENGAN PENDEKATAN
ARSITEKTUR BIOMIMIKRI

NAMA MAHASISWA

ALFAN FIKRI FATHONI
(20191332006)

DOSEN PEMBIMBING 1

ZURAIDA, S.T, M.T.
(0726047301)

DOSEN PEMBIMBING 2

Ir. UMMUL LATIEFA, M.Pd.I.
(07701015501)

CATATAN


JUDUL GAMBAR

SKALA

KODE GBR

NO. GBR

JML GBR

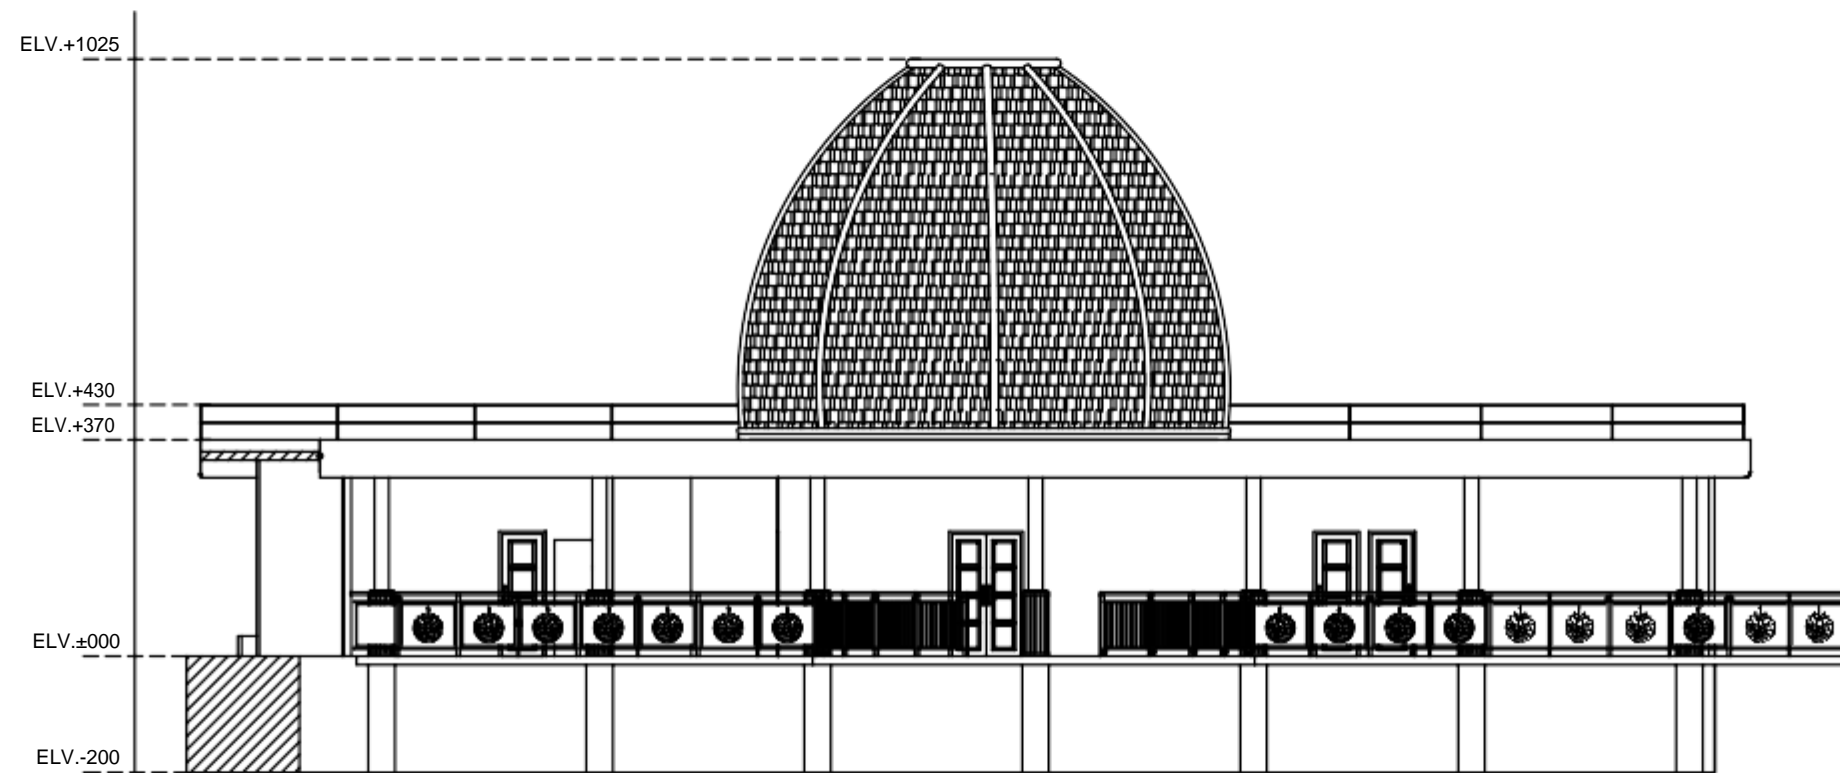

TAMPAK BELAKANG GEDUNG B

1 : 130



PROGRAM STUDI ARSITEKTUR
FAKULTAS TEKNIK
UNIVERSITAS MUHAMMADIYAH SURABAYA
Jl. Sutorejo no. 59, Kec. Mulyorejo, Kota Surabaya

MATA KULIAH

TUGAS AKHIR

NAMA TUGAS

PACIRAN MANGROVE RESORT
DENGAN PENDEKATAN
ARSITEKTUR BIOMIMIKRI

NAMA MAHASISWA

ALFAN FIKRI FATHONI
(20191332006)

DOSEN PEMBIMBING 1

ZURAIDA, S.T, M.T.
(0726047301)

DOSEN PEMBIMBING 2

Ir. UMMUL LATIEFA, M.Pd.I.
(07701015501)

CATATAN



JUDUL GAMBAR

SKALA

KODE GBR

NO. GBR

JML GBR

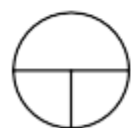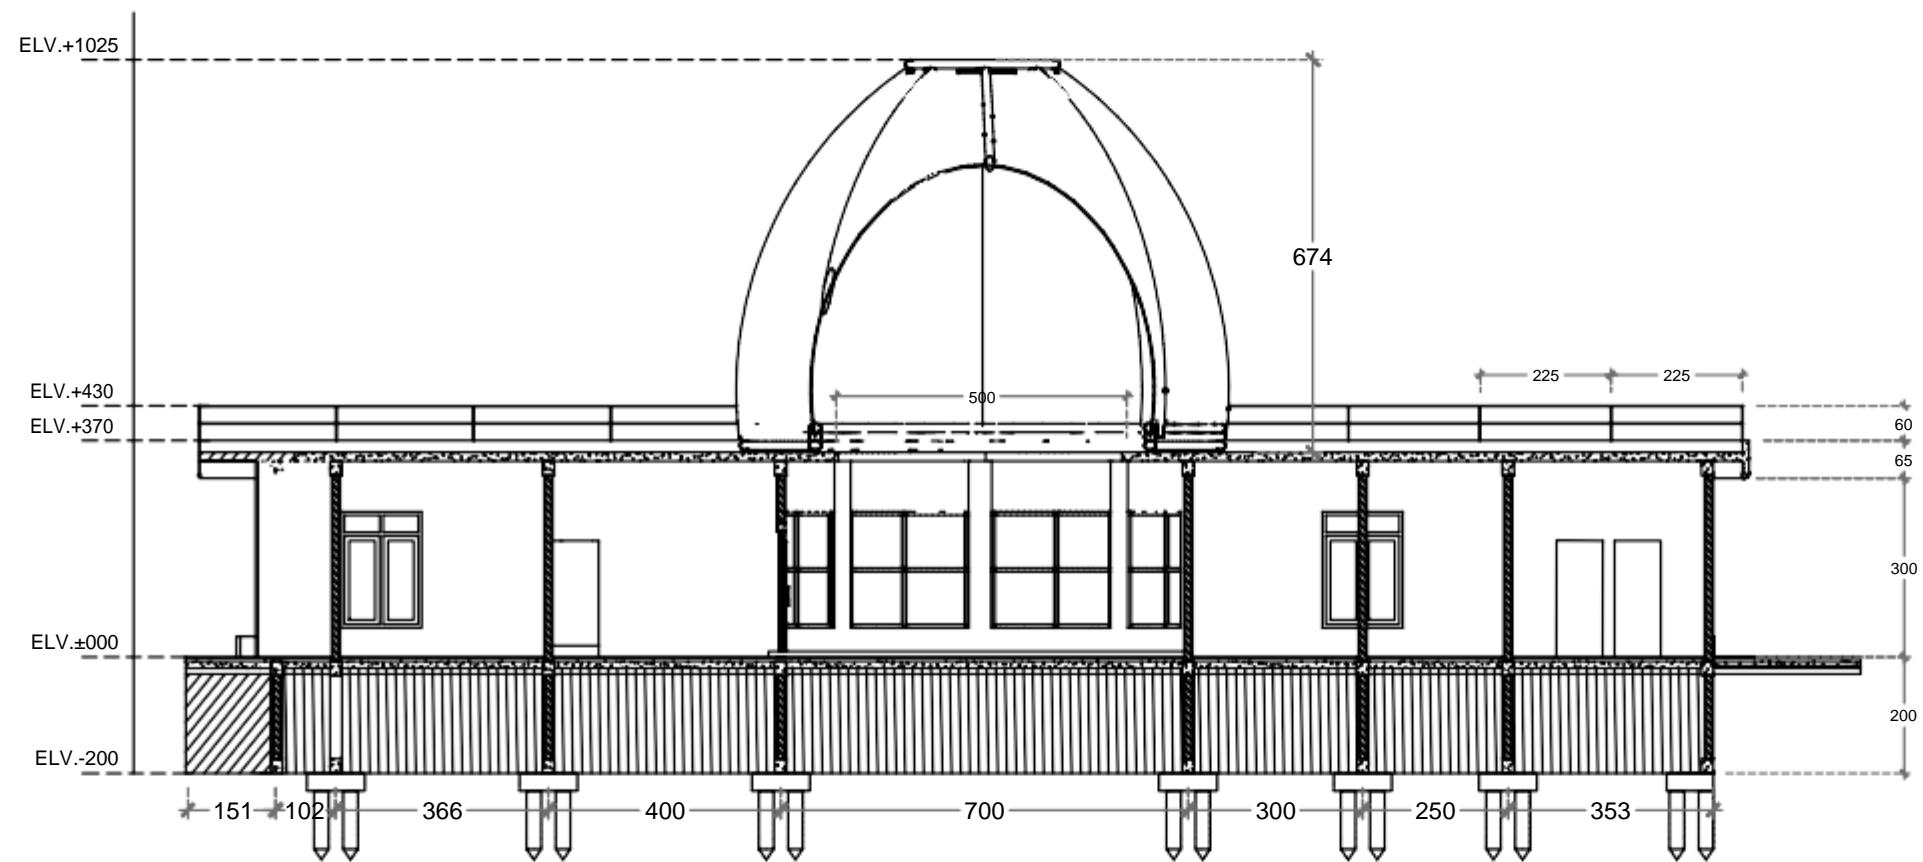

POT A-A GEDUNG B

1:130



PROGRAM STUDI ARSITEKTUR
FAKULTAS TEKNIK
UNIVERSITAS MUHAMMADIYAH SURABAYA
Jl. Sutorejo no. 59, Kec. Mulyorejo, Kota Surabaya

MATA KULIAH

TUGAS AKHIR

NAMA TUGAS

PACIRAN MANGROVE RESORT
DENGAN PENDEKATAN
ARSITEKTUR BIOMIMIKRI

NAMA MAHASISWA

ALFAN FIKRI FATHONI
(20191332006)

DOSEN PEMBIMBING 1

ZURAIDA, S.T, M.T.
(0726047301)

DOSEN PEMBIMBING 2

Ir. UMMUL LATIEFA, M.Pd.I.
(07701015501)

CATATAN



JUDUL GAMBAR

SKALA

KODE GBR

NO. GBR

JML GBR

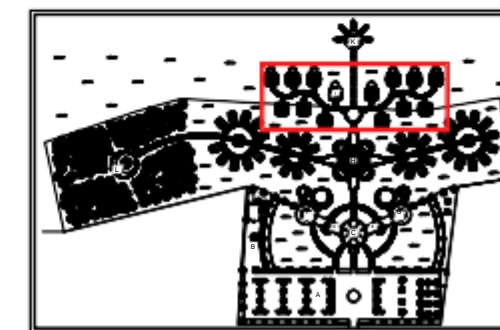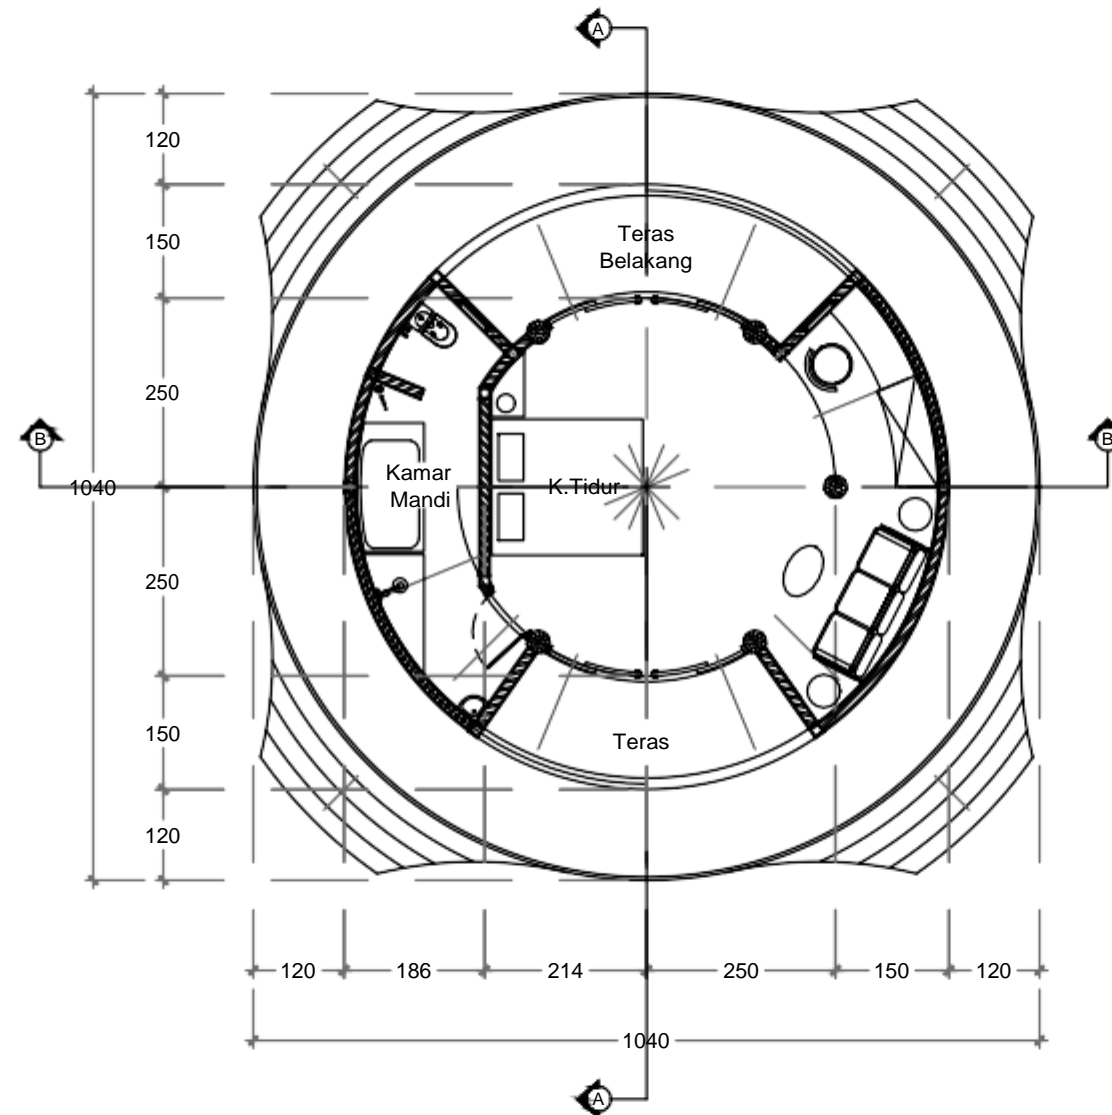

DENAH HUNIAN A (Fruit Room)

1:100



PROGRAM STUDI ARSITEKTUR
FAKULTAS TEKNIK
UNIVERSITAS MUHAMMADIYAH SURABAYA
Jl. Sutorejo no. 59, Kec. Mulyorejo, Kota Surabaya

MATA KULIAH

TUGAS AKHIR

NAMA TUGAS

PACIRAN MANGROVE RESORT
DENGAN PENDEKATAN
ARSITEKTUR BIOMIMIKRI

NAMA MAHASISWA

ALFAN FIKRI FATHONI
(20191332006)

DOSEN PEMBIMBING 1

ZURAIDA, S.T, M.T.
(0726047301)

DOSEN PEMBIMBING 2

Ir. UMMUL LATIEFA, M.Pd.I.
(07701015501)

CATATAN



JUDUL GAMBAR

SKALA

KODE GBR



NO. GBR

JML GBR

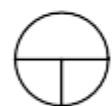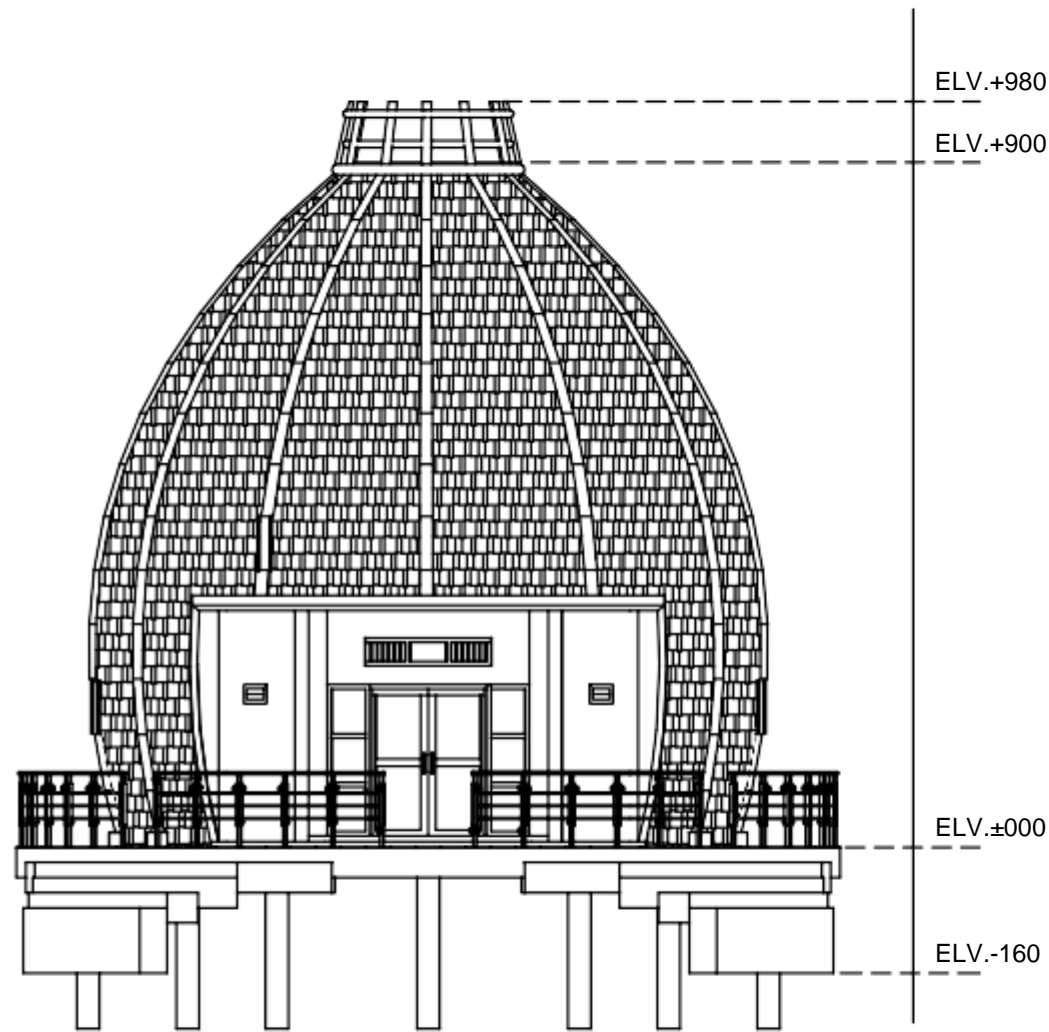

TAMPAK BELAKANG HUNIAN A (Fruit Room)

1:100

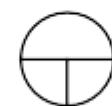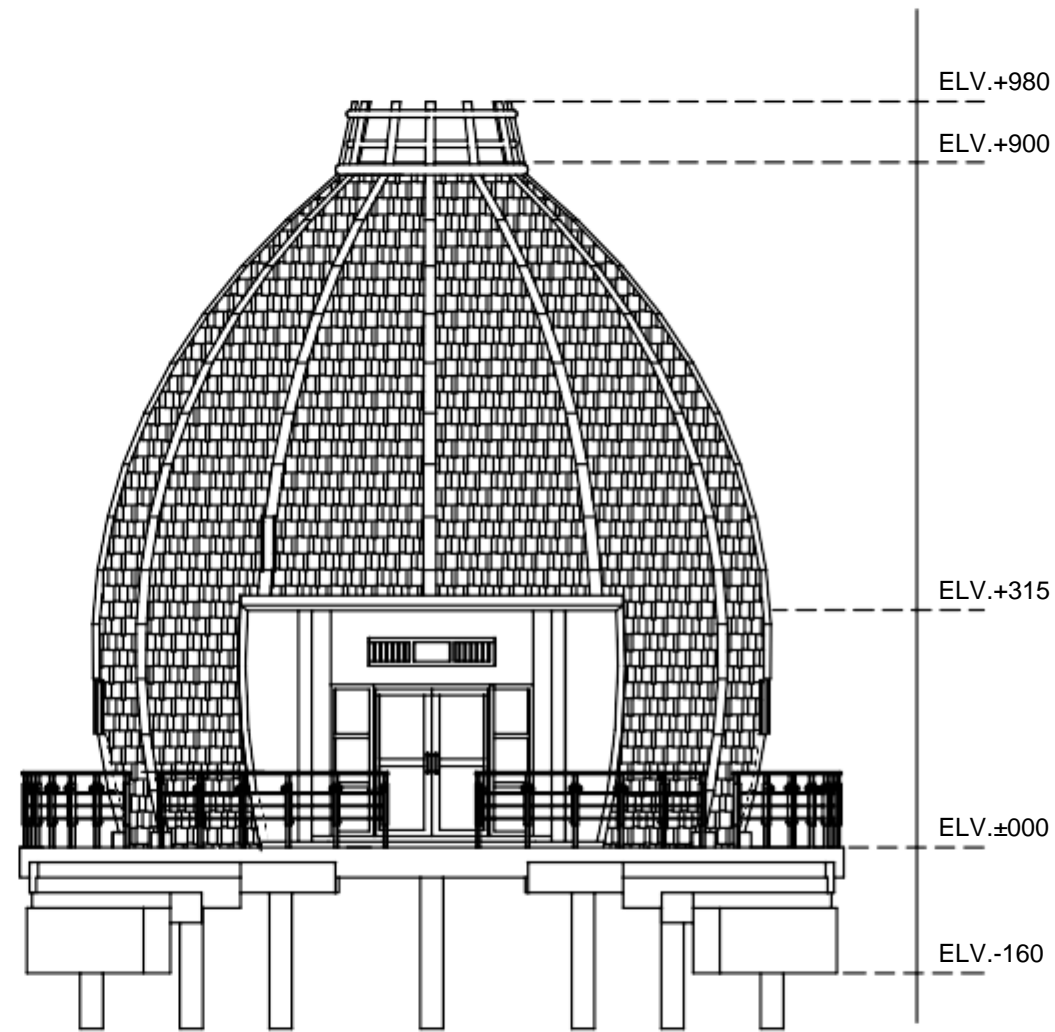

TAMPAK DEPAN HUNIAN A (Fruit Room)

1:100



PROGRAM STUDI ARSITEKTUR
 FAKULTAS TEKNIK
 UNIVERSITAS MUHAMMADIYAH SURABAYA
 Jl. Sutorejo no. 59, Kec. Mulyorejo, Kota Surabaya

MATA KULIAH

TUGAS AKHIR

NAMA TUGAS

PACIRAN MANGROVE RESORT
 DENGAN PENDEKATAN
 ARSITEKTUR BIOMIMIKRI

NAMA MAHASISWA

ALFAN FIKRI FATHONI
 (20191332006)

DOSEN PEMBIMBING 1

ZURAIDA, S.T, M.T.
 (0726047301)

DOSEN PEMBIMBING 2

Ir. UMMUL LATIEFA, M.Pd.I.
 (07701015501)

CATATAN


JUDUL GAMBAR

SKALA

KODE GBR



NO. GBR

JML GBR

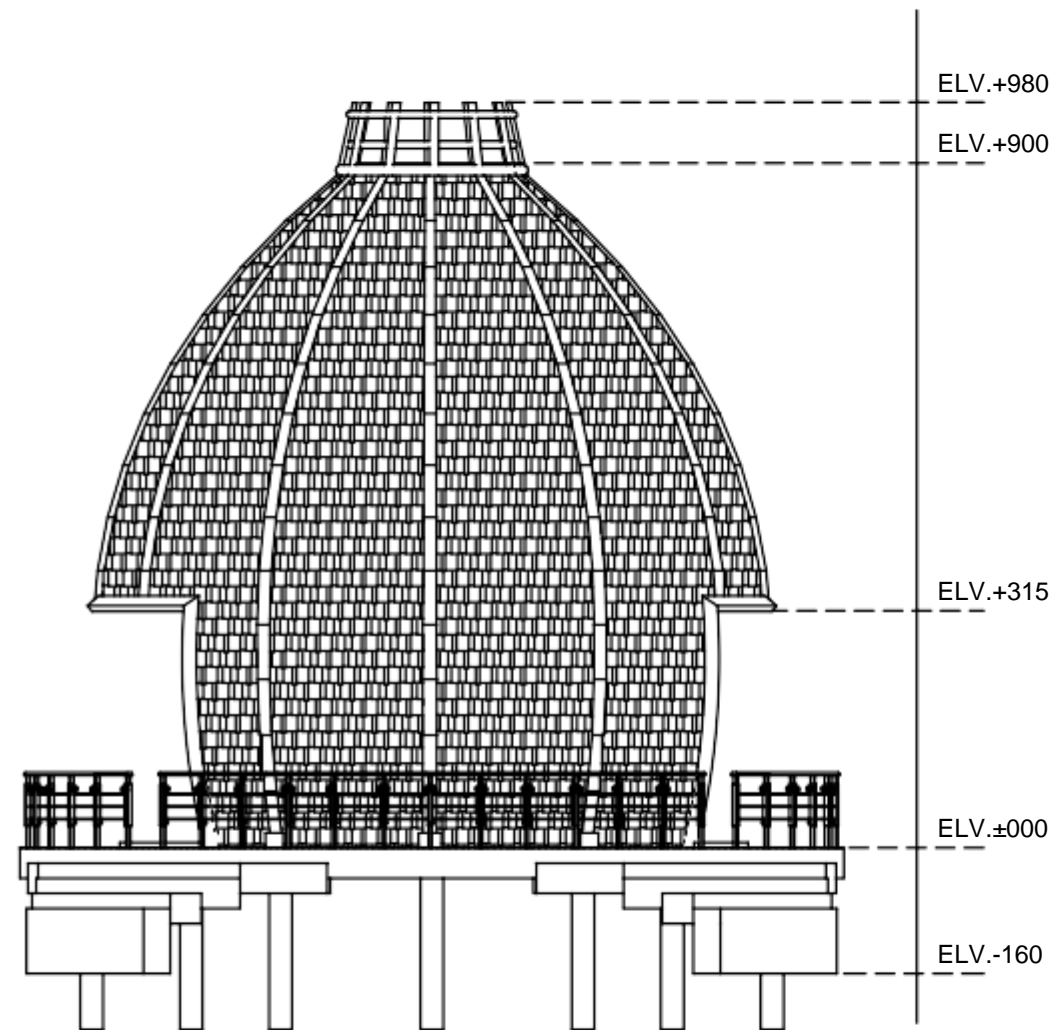

TAMPAK SAMPING HUNIAN A (Fruit Room)

1:100

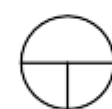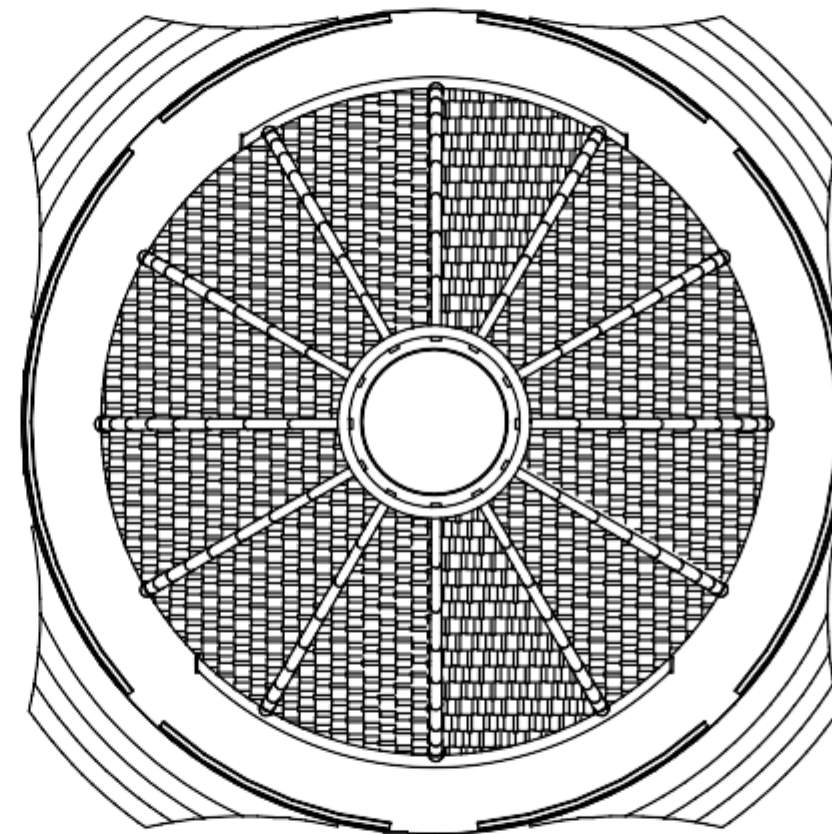

TAMPAK ATAS HUNIAN A (Fruit Room)

1:100



PROGRAM STUDI ARSITEKTUR
 FAKULTAS TEKNIK
 UNIVERSITAS MUHAMMADIYAH SURABAYA
 Jl. Sutorejo no. 59, Kec. Mulyorejo, Kota Surabaya

MATA KULIAH

TUGAS AKHIR

NAMA TUGAS

PACIRAN MANGROVE RESORT
 DENGAN PENDEKATAN
 ARSITEKTUR BIOMIMIKRI

NAMA MAHASISWA

ALFAN FIKRI FATHONI
 (20191332006)

DOSEN PEMBIMBING 1

ZURAIDA, S.T, M.T.
 (0726047301)

DOSEN PEMBIMBING 2

Ir. UMMUL LATIEFA, M.Pd.I.
 (07701015501)

CATATAN



JUDUL GAMBAR

SKALA

KODE GBR



NO. GBR

JML GBR

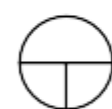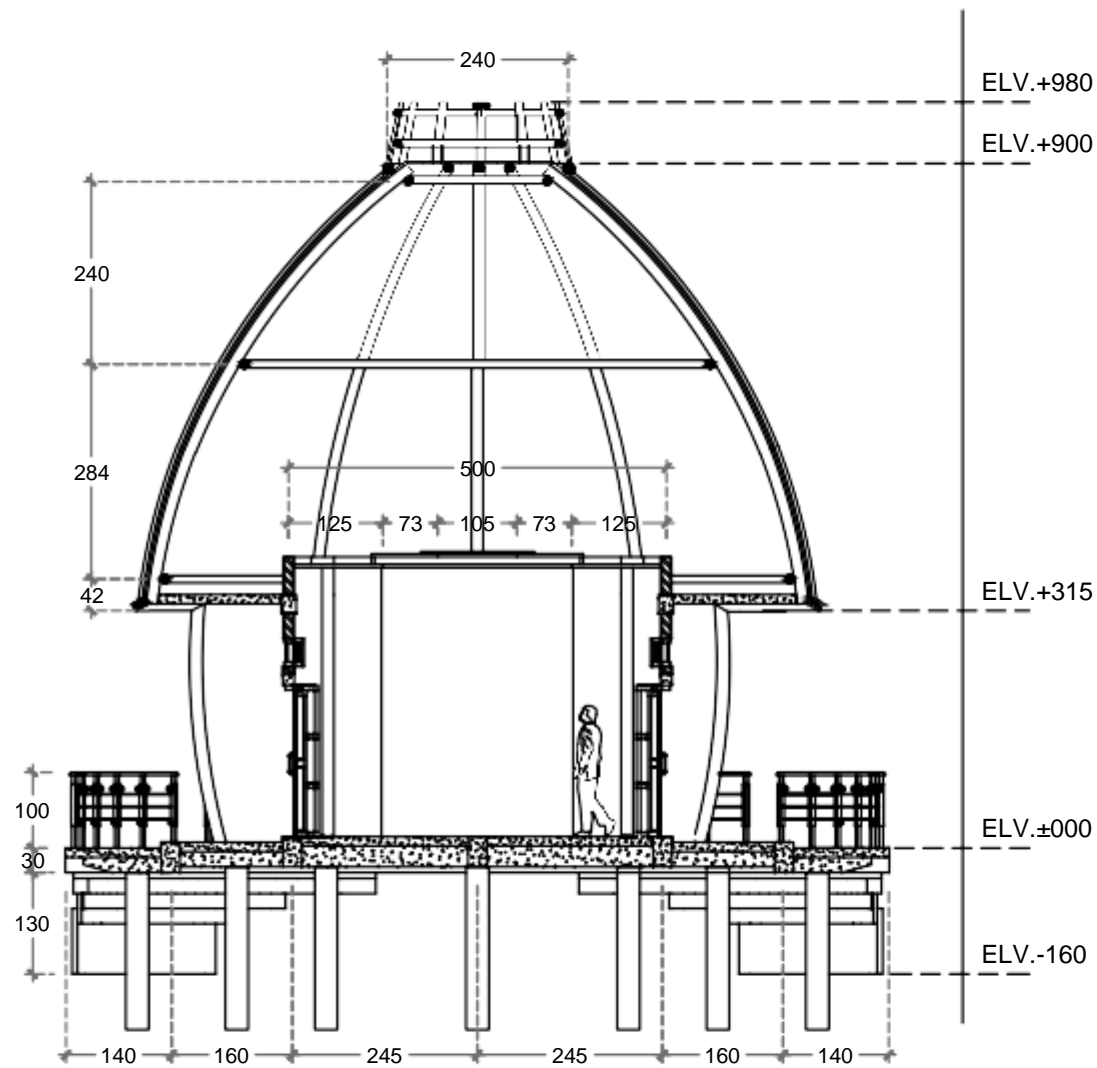

POT. A-A HUNIAN A (Fruit Room)

1:100

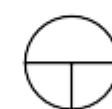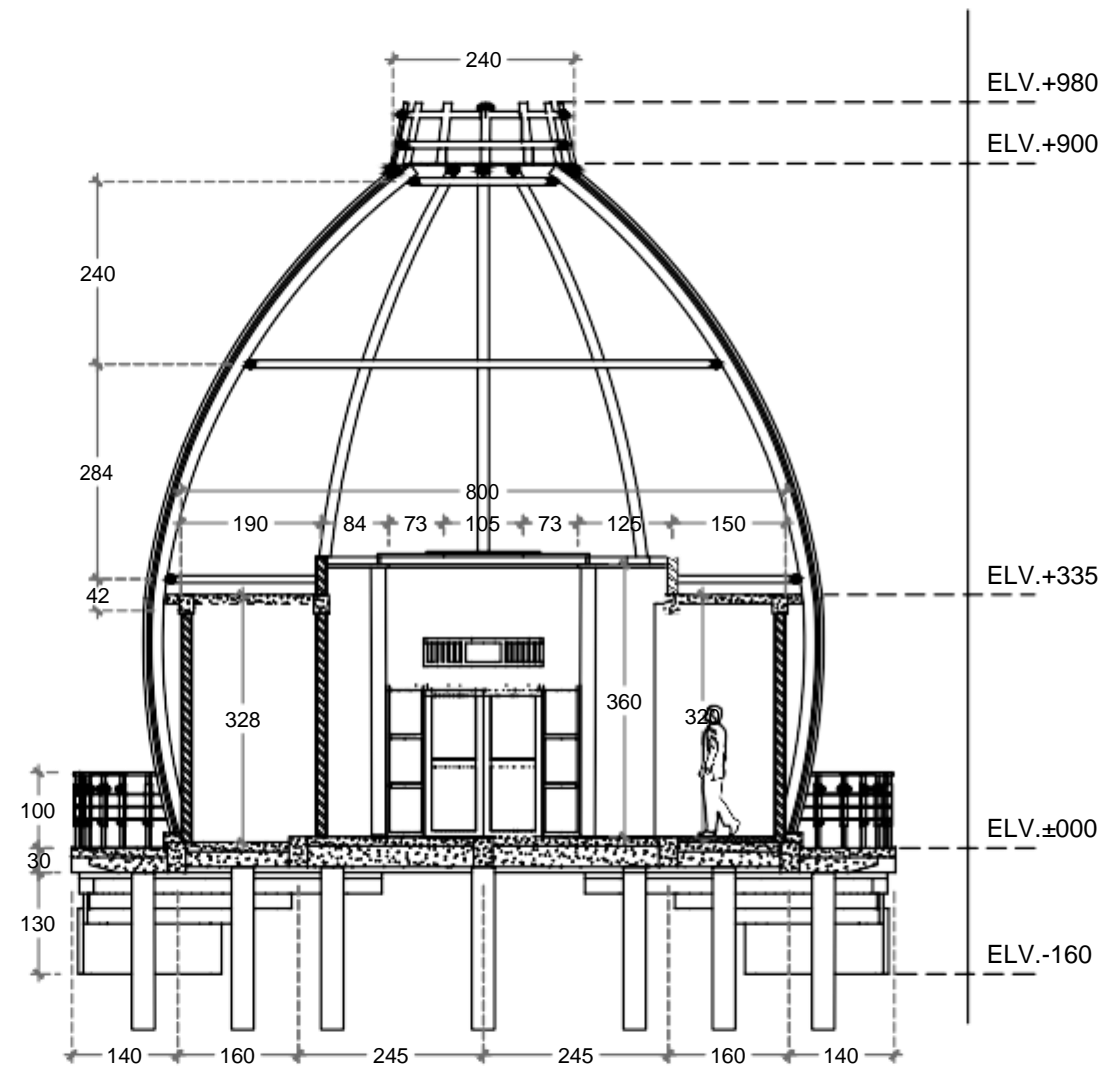

POT. B-B HUNIAN A (Fruit Room)

1:100



PROGRAM STUDI ARSITEKTUR
FAKULTAS TEKNIK
UNIVERSITAS MUHAMMADIYAH SURABAYA
Jl. Sutorejo no. 59, Kec. Mulyorejo, Kota Surabaya

MATA KULIAH

TUGAS AKHIR

NAMA TUGAS

PACIRAN MANGROVE RESORT
DENGAN PENDEKATAN
ARSITEKTUR BIOMIMIKRI

NAMA MAHASISWA

ALFAN FIKRI FATHONI
(20191332006)

DOSEN PEMBIMBING 1

ZURAIDA, S.T, M.T.
(0726047301)

DOSEN PEMBIMBING 2

Ir. UMMUL LATIEFA, M.Pd.I.
(07701015501)

CATATAN



JUDUL GAMBAR

SKALA

KODE GBR

NO. GBR

JML GBR

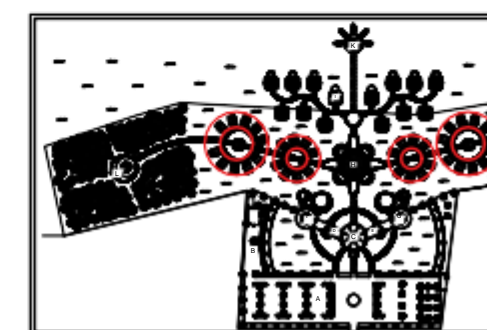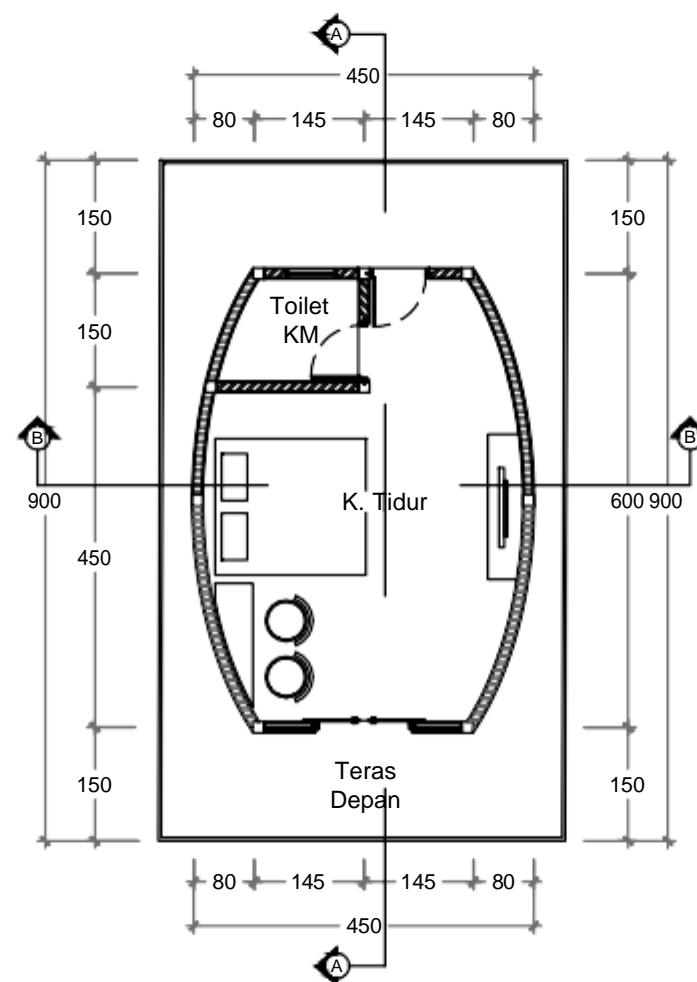

DENAH HUNIAN B (Leaves Room)

1:100



PROGRAM STUDI ARSITEKTUR
FAKULTAS TEKNIK
UNIVERSITAS MUHAMMADIYAH SURABAYA
Jl. Sutorejo no. 59, Kec. Mulyorejo, Kota Surabaya

MATA KULIAH

TUGAS AKHIR

NAMA TUGAS

PACIRAN MANGROVE RESORT
DENGAN PENDEKATAN
ARSITEKTUR BIOMIMIKRI

NAMA MAHASISWA

ALFAN FIKRI FATHONI
(20191332006)

DOSEN PEMBIMBING 1

ZURAIDA, S.T, M.T.
(0726047301)

DOSEN PEMBIMBING 2

Ir. UMMUL LATIEFA, M.Pd.I.
(07701015501)

CATATAN


JUDUL GAMBAR

SKALA

KODE GBR


NO. GBR

JML GBR

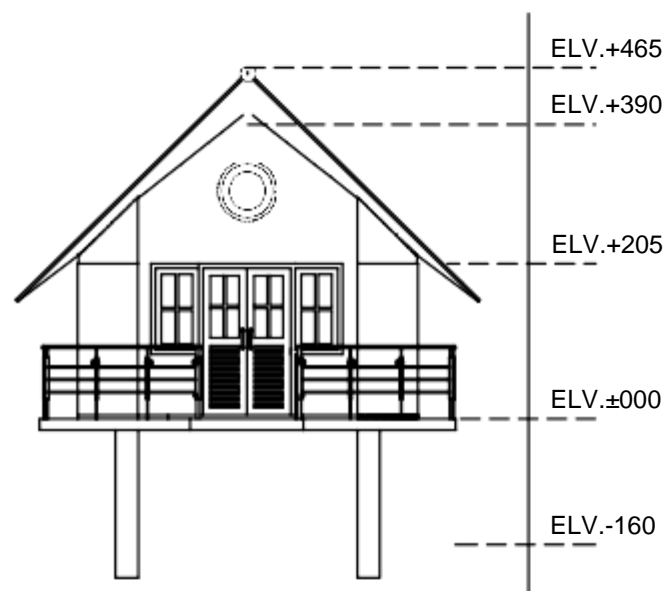

TAMPAK BELAKANG HUNIAN B (Leaves Room)

1:100

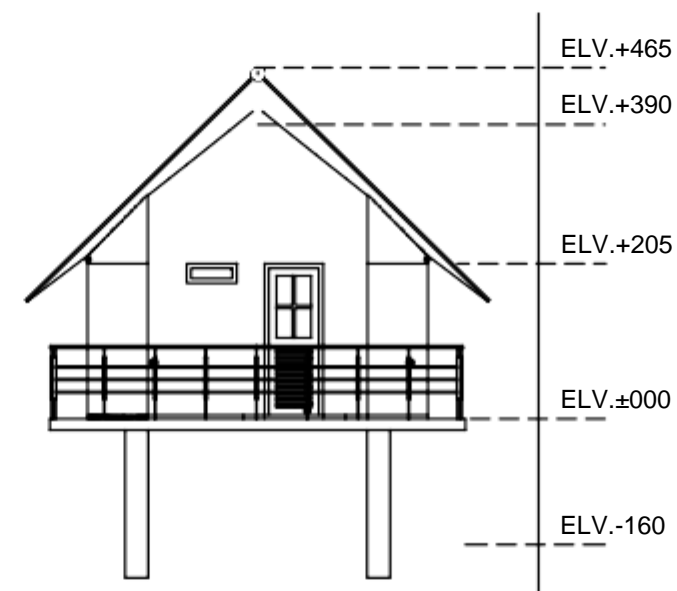

TAMPAK DEPAN HUNIAN B (Leaves Room)

1:100



PROGRAM STUDI ARSITEKTUR
FAKULTAS TEKNIK
UNIVERSITAS MUHAMMADIYAH SURABAYA
Jl. Sutorejo no. 59, Kec. Mulyorejo, Kota Surabaya

MATA KULIAH

TUGAS AKHIR

NAMA TUGAS

PACIRAN MANGROVE RESORT
DENGAN PENDEKATAN
ARSITEKTUR BIOMIMIKRI

NAMA MAHASISWA

ALFAN FIKRI FATHONI
(20191332006)

DOSEN PEMBIMBING 1

ZURAIDA, S.T, M.T.
(0726047301)

DOSEN PEMBIMBING 2

Ir. UMMUL LATIEFA, M.Pd.I.
(07701015501)

CATATAN


JUDUL GAMBAR

SKALA

KODE GBR



NO. GBR

JML GBR

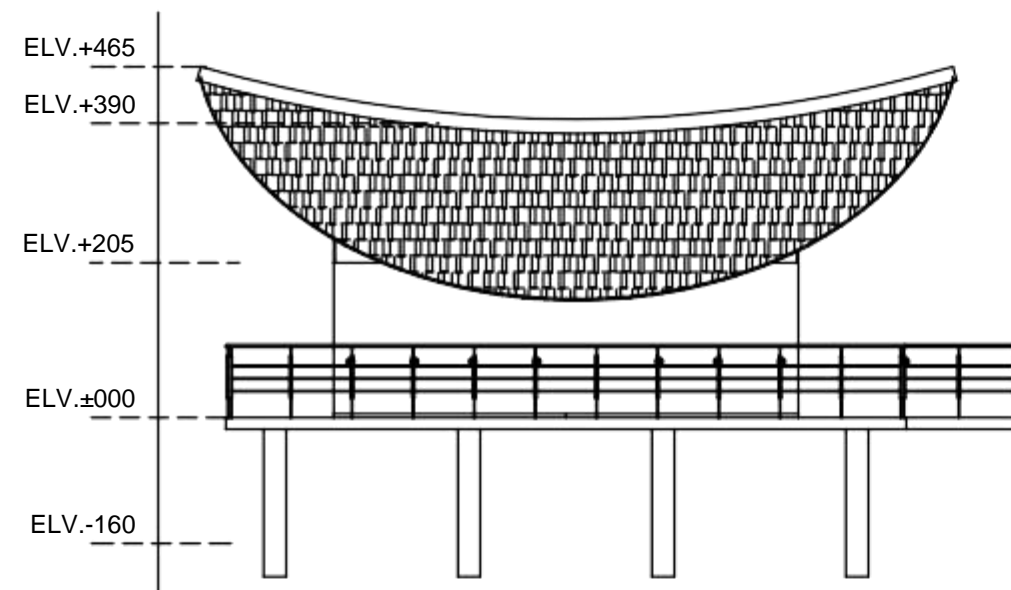

TAMPAK SAMPING HUNIAN B (Leaves Room)

1:100

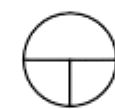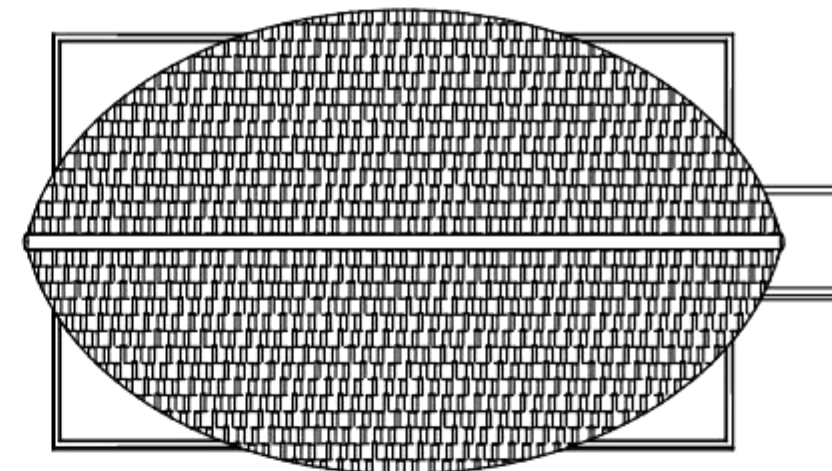

TAMPAK ATAS HUNIAN B (Leaves Room)

1:100



PROGRAM STUDI ARSITEKTUR
 FAKULTAS TEKNIK
 UNIVERSITAS MUHAMMADIYAH SURABAYA
 Jl. Sutorejo no. 59, Kec. Mulyorejo, Kota Surabaya

MATA KULIAH

TUGAS AKHIR

NAMA TUGAS

PACIRAN MANGROVE RESORT
 DENGAN PENDEKATAN
 ARSITEKTUR BIOMIMIKRI

NAMA MAHASISWA

ALFAN FIKRI FATHONI
 (20191332006)

DOSEN PEMBIMBING 1

ZURAIDA, S.T, M.T.
 (0726047301)

DOSEN PEMBIMBING 2

Ir. UMMUL LATIEFA, M.Pd.I.
 (07701015501)

CATATAN


JUDUL GAMBAR

SKALA


KODE GBR

NO. GBR

JML GBR

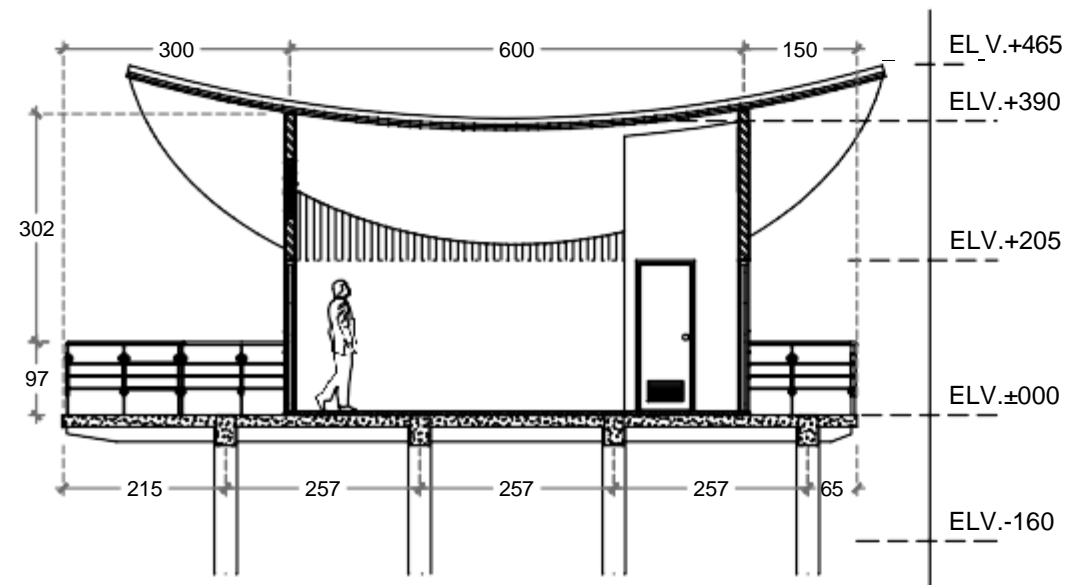

 **POT. A-A HUNIAN B (Leaves Room)**
 1:100

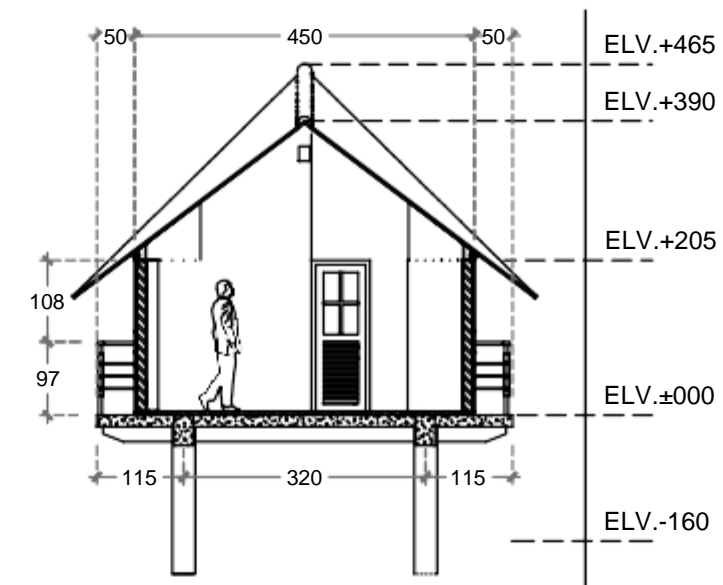

 **POT. B-B HUNIAN B (Leaves Room)**
 1:100



PROGRAM STUDI ARSITEKTUR
FAKULTAS TEKNIK
UNIVERSITAS MUHAMMADIYAH SURABAYA
Jl. Sutorejo no. 59, Kec. Mulyorejo, Kota Surabaya

MATA KULIAH

TUGAS AKHIR

NAMA TUGAS

PACIRAN MANGROVE RESORT
DENGAN PENDEKATAN
ARSITEKTUR BIOMIMIKRI

NAMA MAHASISWA

ALFAN FIKRI FATHONI
(20191332006)

DOSEN PEMBIMBING 1

ZURAIDA, S.T, M.T.
(0726047301)

DOSEN PEMBIMBING 2

Ir. UMMUL LATIEFA, M.Pd.I.
(07701015501)

CATATAN



JUDUL GAMBAR

SKALA

KODE GBR

NO. GBR

JML GBR

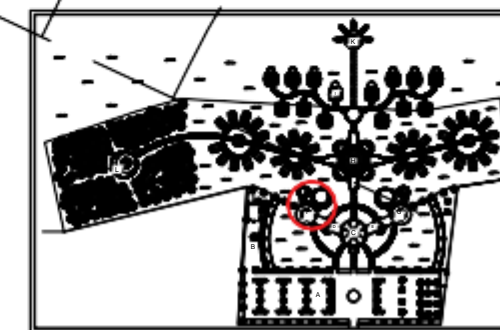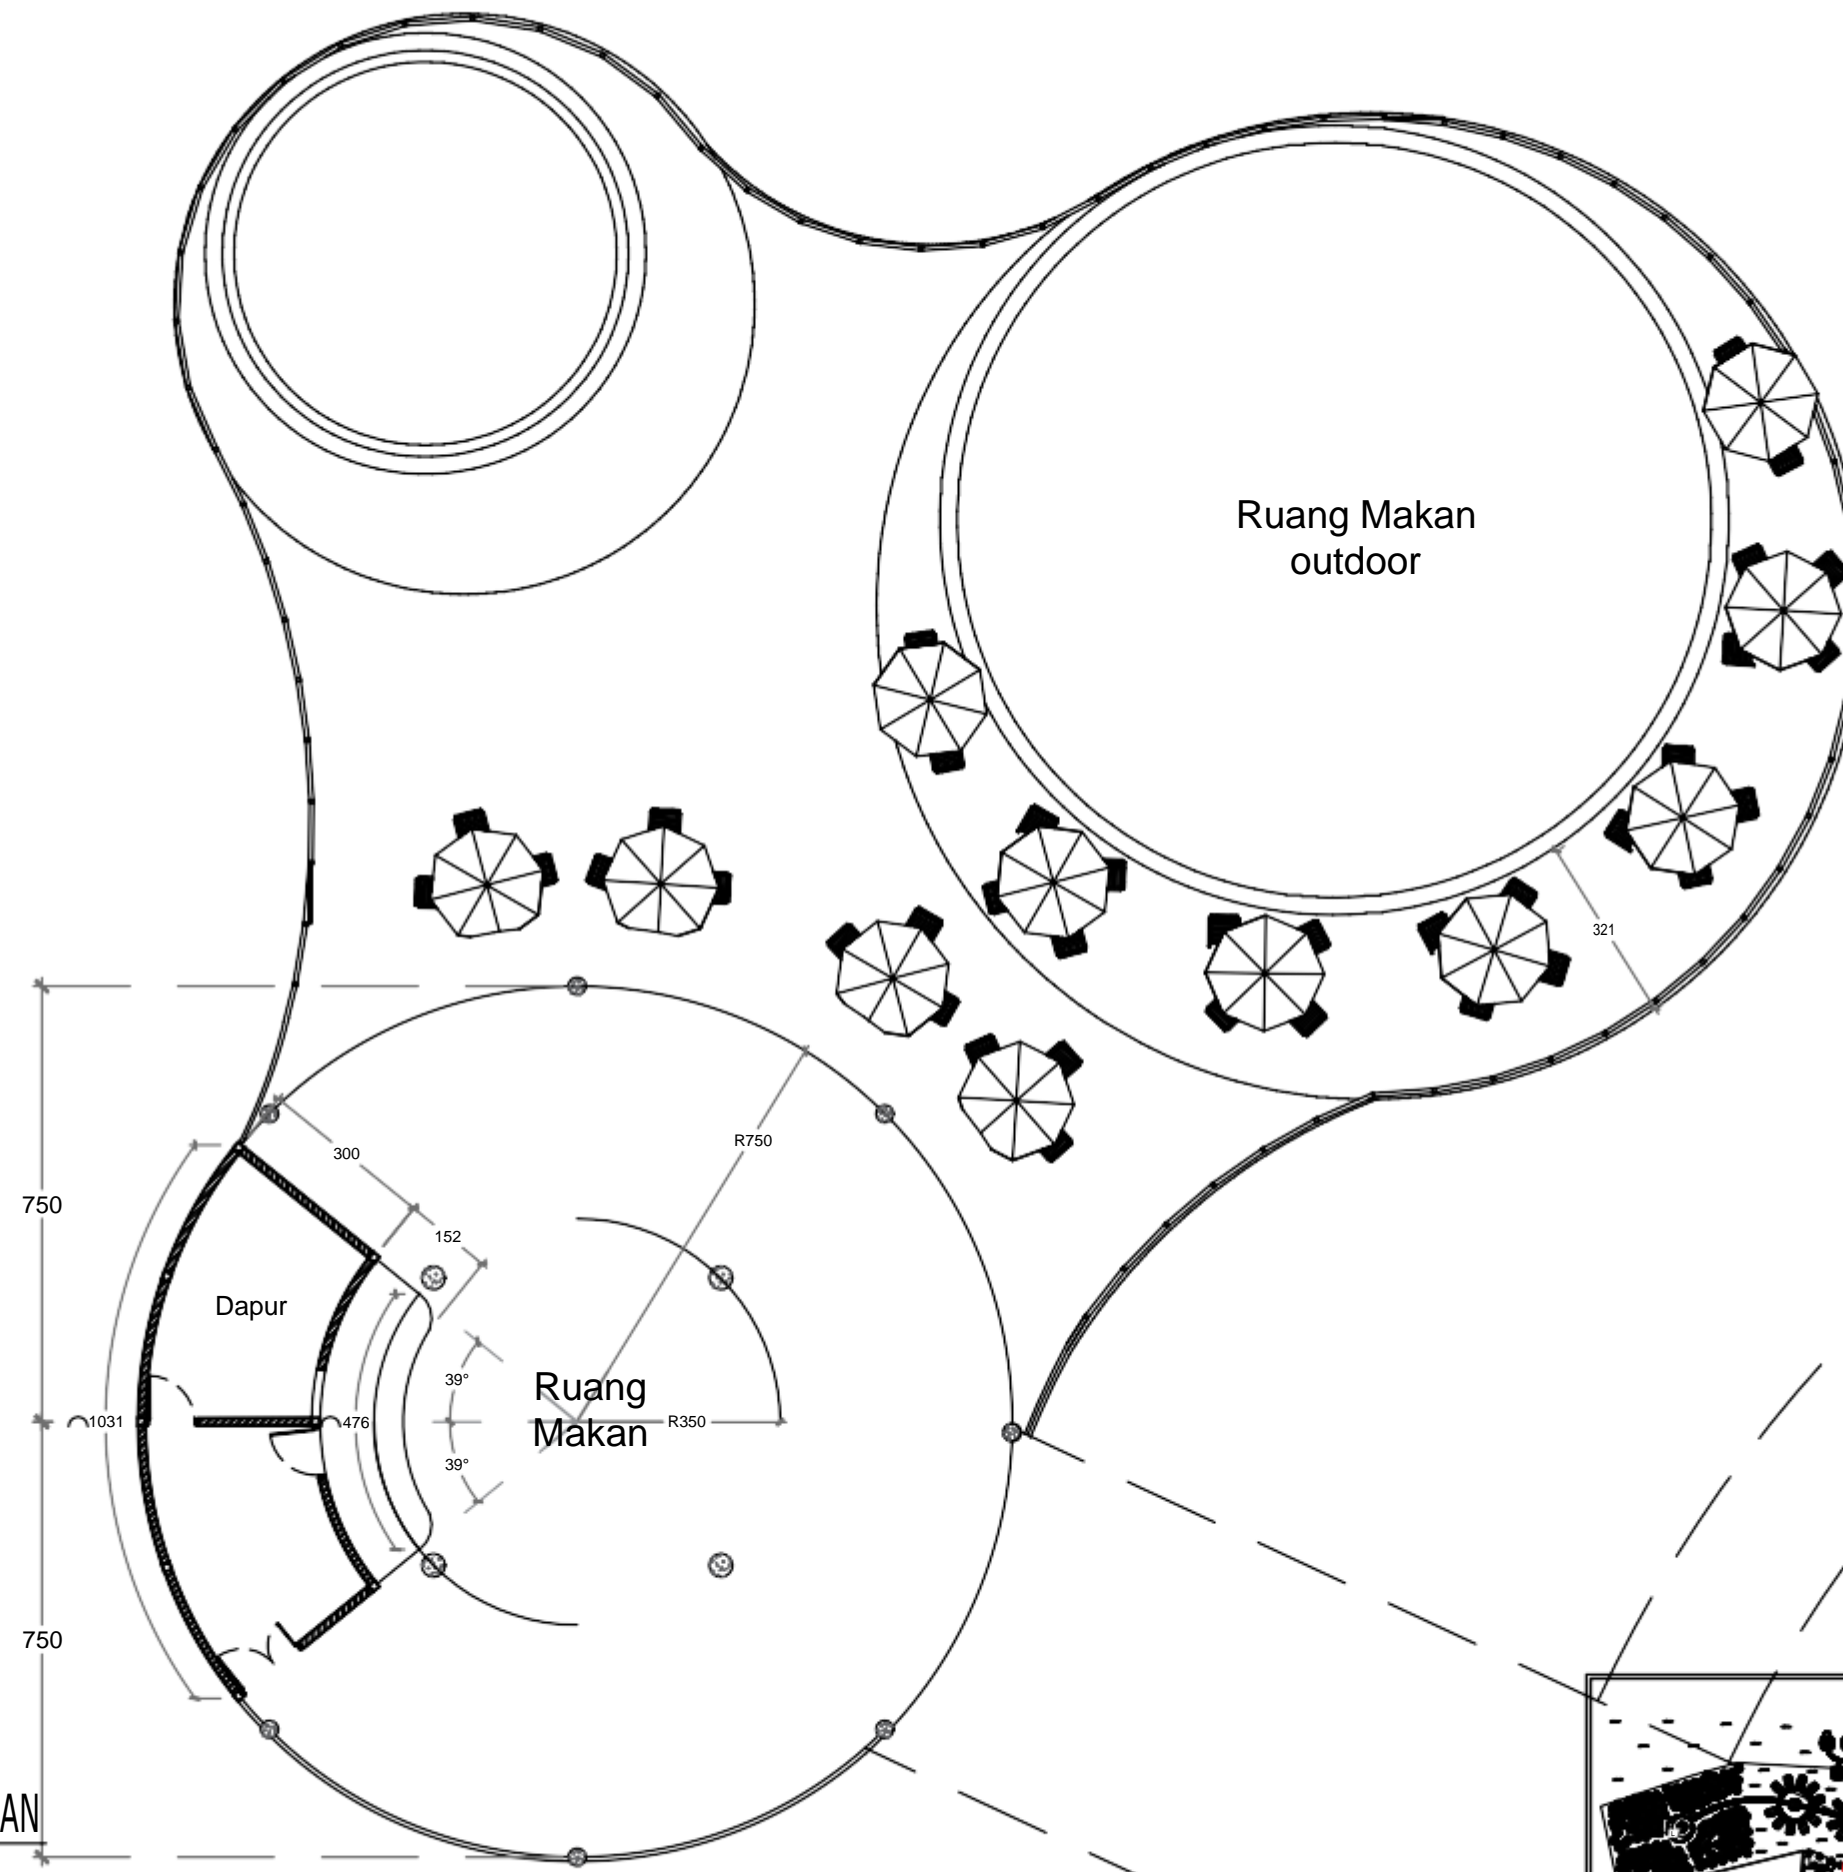

DENAH RESTORAN

1 : 130



PROGRAM STUDI ARSITEKTUR
 FAKULTAS TEKNIK
 UNIVERSITAS MUHAMMADIYAH SURABAYA
 Jl. Sutorejo no. 59, Kec. Mulyorejo, Kota Surabaya

MATA KULIAH

TUGAS AKHIR

NAMA TUGAS

PACIRAN MANGROVE RESORT
 DENGAN PENDEKATAN
 ARSITEKTUR BIOMIMIKRI

NAMA MAHASISWA

ALFAN FIKRI FATHONI
 (20191332006)

DOSEN PEMBIMBING 1

ZURaida, S.T., M.T.
 (0726047301)

DOSEN PEMBIMBING 2

Ir. UMMUL LATIEFA, M.Pd.I.
 (07701015501)

CATATAN



JUDUL GAMBAR

SKALA


KODE GBR

NO. GBR

JML GBR

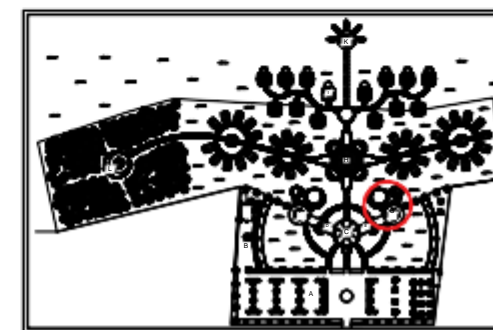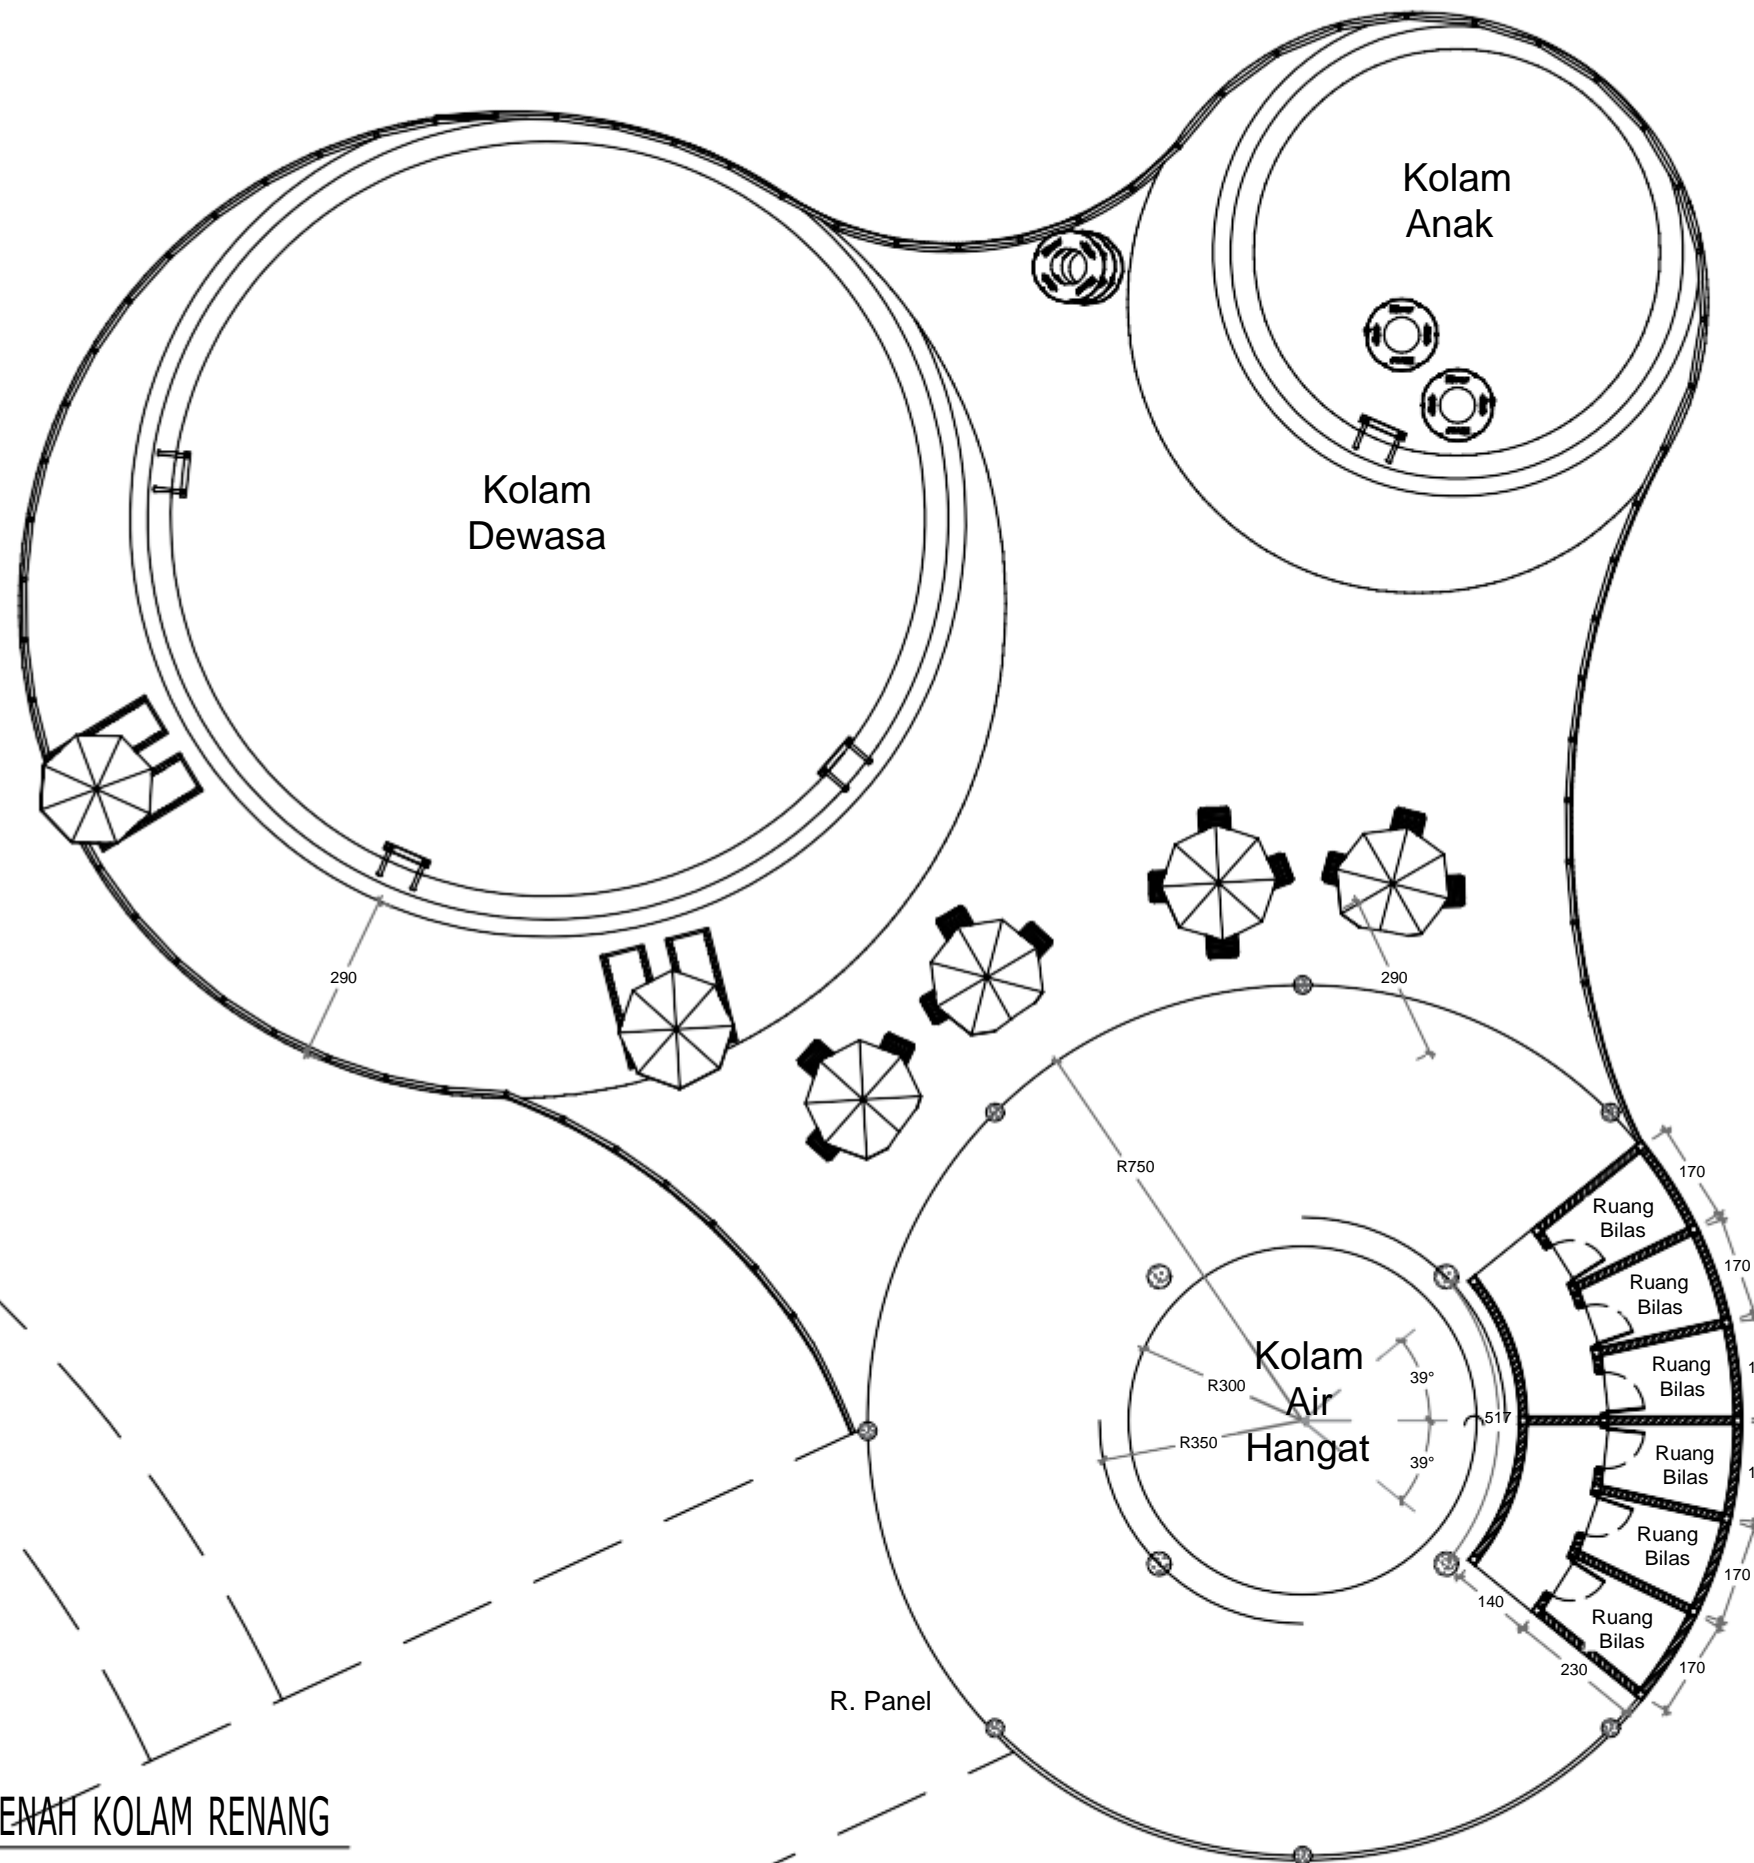

DENAH KOLAM RENANG
 1:130

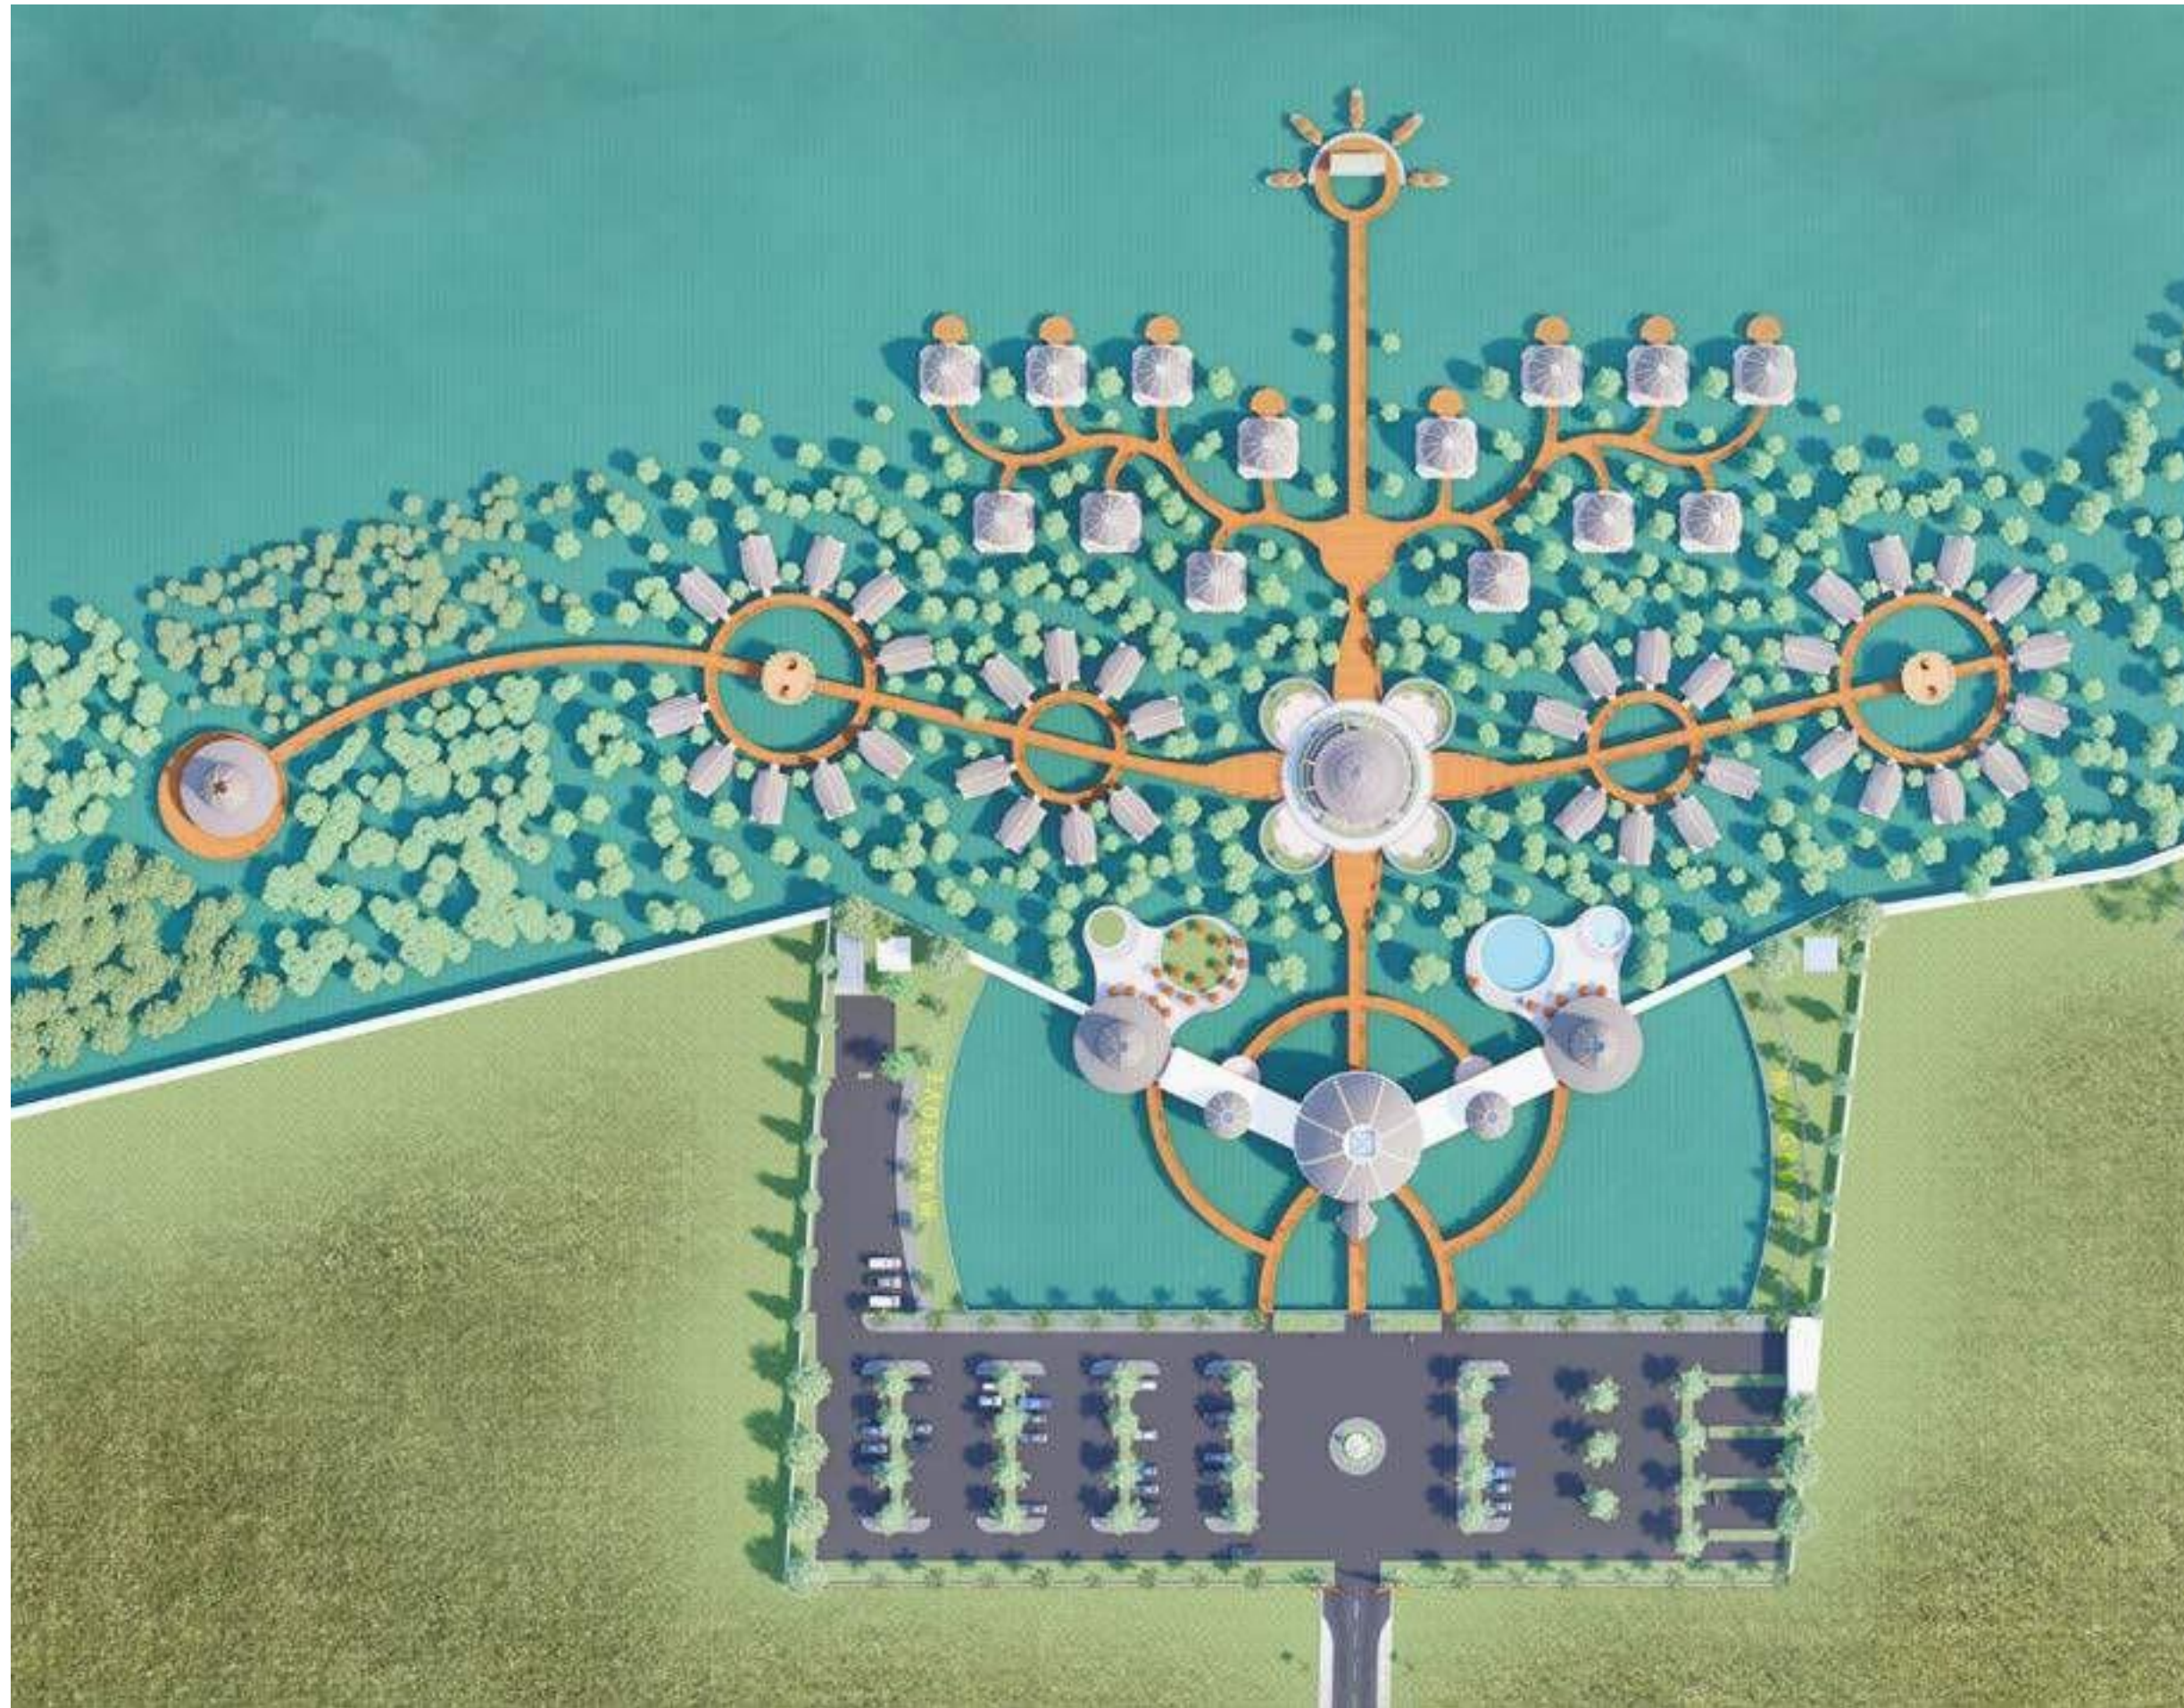

SITE PLAN PACIRAN MANGROVE RESORT



PROGRAM STUDI ARSITEKTUR
 FAKULTAS TEKNIK
 UNIVERSITAS MUHAMMADIYAH SURABAYA
 Jl. Sutorejo no. 59, Kec. Mulyorejo, Kota Surabaya

MATA KULIAH

TUGAS AKHIR

NAMA TUGAS

PACIRAN MANGROVE RESORT
 DENGAN PENDEKATAN
 ARSITEKTUR BIOMIMIKRI

NAMA MAHASISWA

ALFAN FIKRI FATHONI
 (20191332006)

DOSEN PEMBIMBING 1

ZURAIDA, S.T, M.T.
 (0726047301)

DOSEN PEMBIMBING 2

Ir. UMMUL LATIEFA, M.Pd.I.
 (07701015501)

CATATAN

JUDUL GAMBAR

SKALA

KODE GBR

NO. GBR

JML GBR



PROGRAM STUDI ARSITEKTUR
 FAKULTAS TEKNIK
 UNIVERSITAS MUHAMMADIYAH SURABAYA
 Jl. Sutorejo no. 59, Kec. Mulyorejo, Kota Surabaya

MATA KULIAH

TUGAS AKHIR

NAMA TUGAS

PACIRAN MANGROVE RESORT
 DENGAN PENDEKATAN
 ARSITEKTUR BIOMIMIKRI

NAMA MAHASISWA

ALFAN FIKRI FATHONI
 (20191332006)

DOSEN PEMBIMBING 1

ZURAIDA, S.T, M.T.
 (0726047301)

DOSEN PEMBIMBING 2

Ir. UMMUL LATIEFA, M.Pd.I.
 (07701015501)

CATATAN

JUDUL GAMBAR

SKALA

KODE GBR

NO. GBR

JML GBR



BIRD EYE VIEW PACIRAN MANGROVE RESORT