



PROGRAM STUDI ARSITEKTUR
FAKULTAS TEKNIK
UNIVERSITAS MUHAMMADIYAH SURABAYA
Jl. Sutorejo no. 59, Kec. Mulyorejo, Kota Surabaya

MATA KULIAH

TUGAS AKHIR

NAMA TUGAS

NEOFUTURISME DALAM DESAIN BANGUNAN
MIXED-USE (Apartemen, Hotel, Mall, Perkantoran,
Convention Hall)
UNTUK MENCIPTAKAN KOTA MASA DEPAN

NAMA MAHASISWA

ANASTASYA TIARA BERLIANA
(20181332023)

DOSEN PENGAMPUH 1

Rofi'I, S.T., M.T

DOSEN PENGAMPUH 2

Ir. Vippy Dharmawan, M.Ars

CATATAN

JUDUL GAMBAR


Denah Titik Lampu

SKALA

1:200

NO. GBR

JML GBR

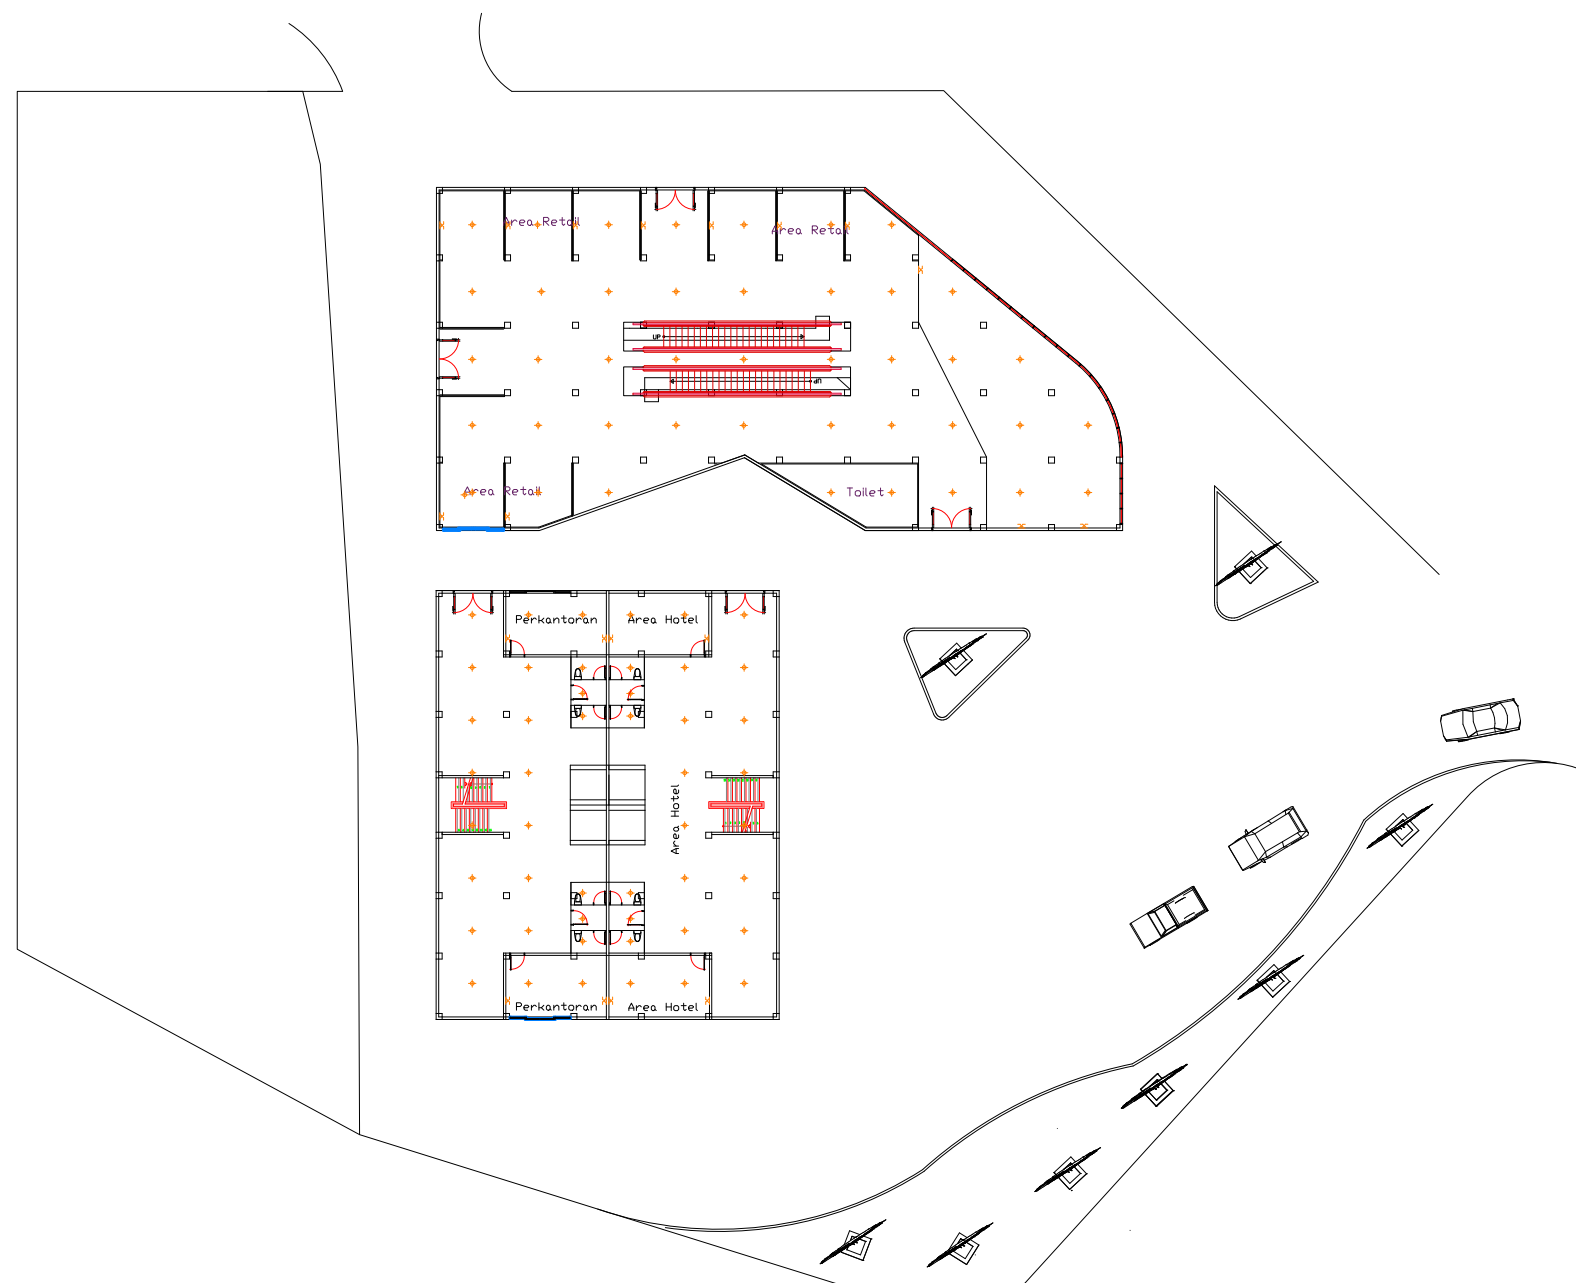

SYMBOL	KET
	DOWNLIGHT
	SAKLAR GANDA



PROGRAM STUDI ARSITEKTUR
FAKULTAS TEKNIK
UNIVERSITAS MUHAMMADIYAH SURABAYA
Jl. Sutorejo no. 59, Kec. Mulyorejo, Kota Surabaya

MATA KULIAH

TUGAS AKHIR

NAMA TUGAS

NEOFUTURISME DALAM DESAIN BANGUNAN
MIXED-USE (Apartemen, Hotel, Mall, Perkantoran,
Convention Hall)
UNTUK MENCIPTAKAN KOTA MASA DEPAN

NAMA MAHASISWA

ANASTASYA TIARA BERLIANA
(20181332023)

DOSEN PENGAMPUH 1

Rofi'I, S.T., M.T

DOSEN PENGAMPUH 2

Ir. Vippy Dharmawan, M.Ars

CATATAN

JUDUL GAMBAR

Layoutplan

SKALA

NO. GBR

JML GBR

1:500





PROGRAM STUDI ARSITEKTUR
FAKULTAS TEKNIK
UNIVERSITAS MUHAMMADIYAH SURABAYA
Jl. Sutorejo no. 59, Kec. Mulyorejo, Kota Surabaya

MATA KULIAH

TUGAS AKHIR

NAMA TUGAS

NEOFUTURISME DALAM DESAIN BANGUNAN
MIXED-USE (Apartemen, Hotel, Mall, Perkantoran,
Convention Hall)
UNTUK MENCIPTAKAN KOTA MASA DEPAN

NAMA MAHASISWA

ANASTASYA TIARA BERLIANA
(20181332023)

DOSEN PENGAMPUH 1

Rofi'I, S.T., M.T

DOSEN PENGAMPUH 2

Ir. Vippy Dharmawan, M.Ars

CATATAN

JUDUL GAMBAR


Lt 1 Mall, Hotel,
Perkantoran

SKALA

1:200

NO. GBR

JML GBR

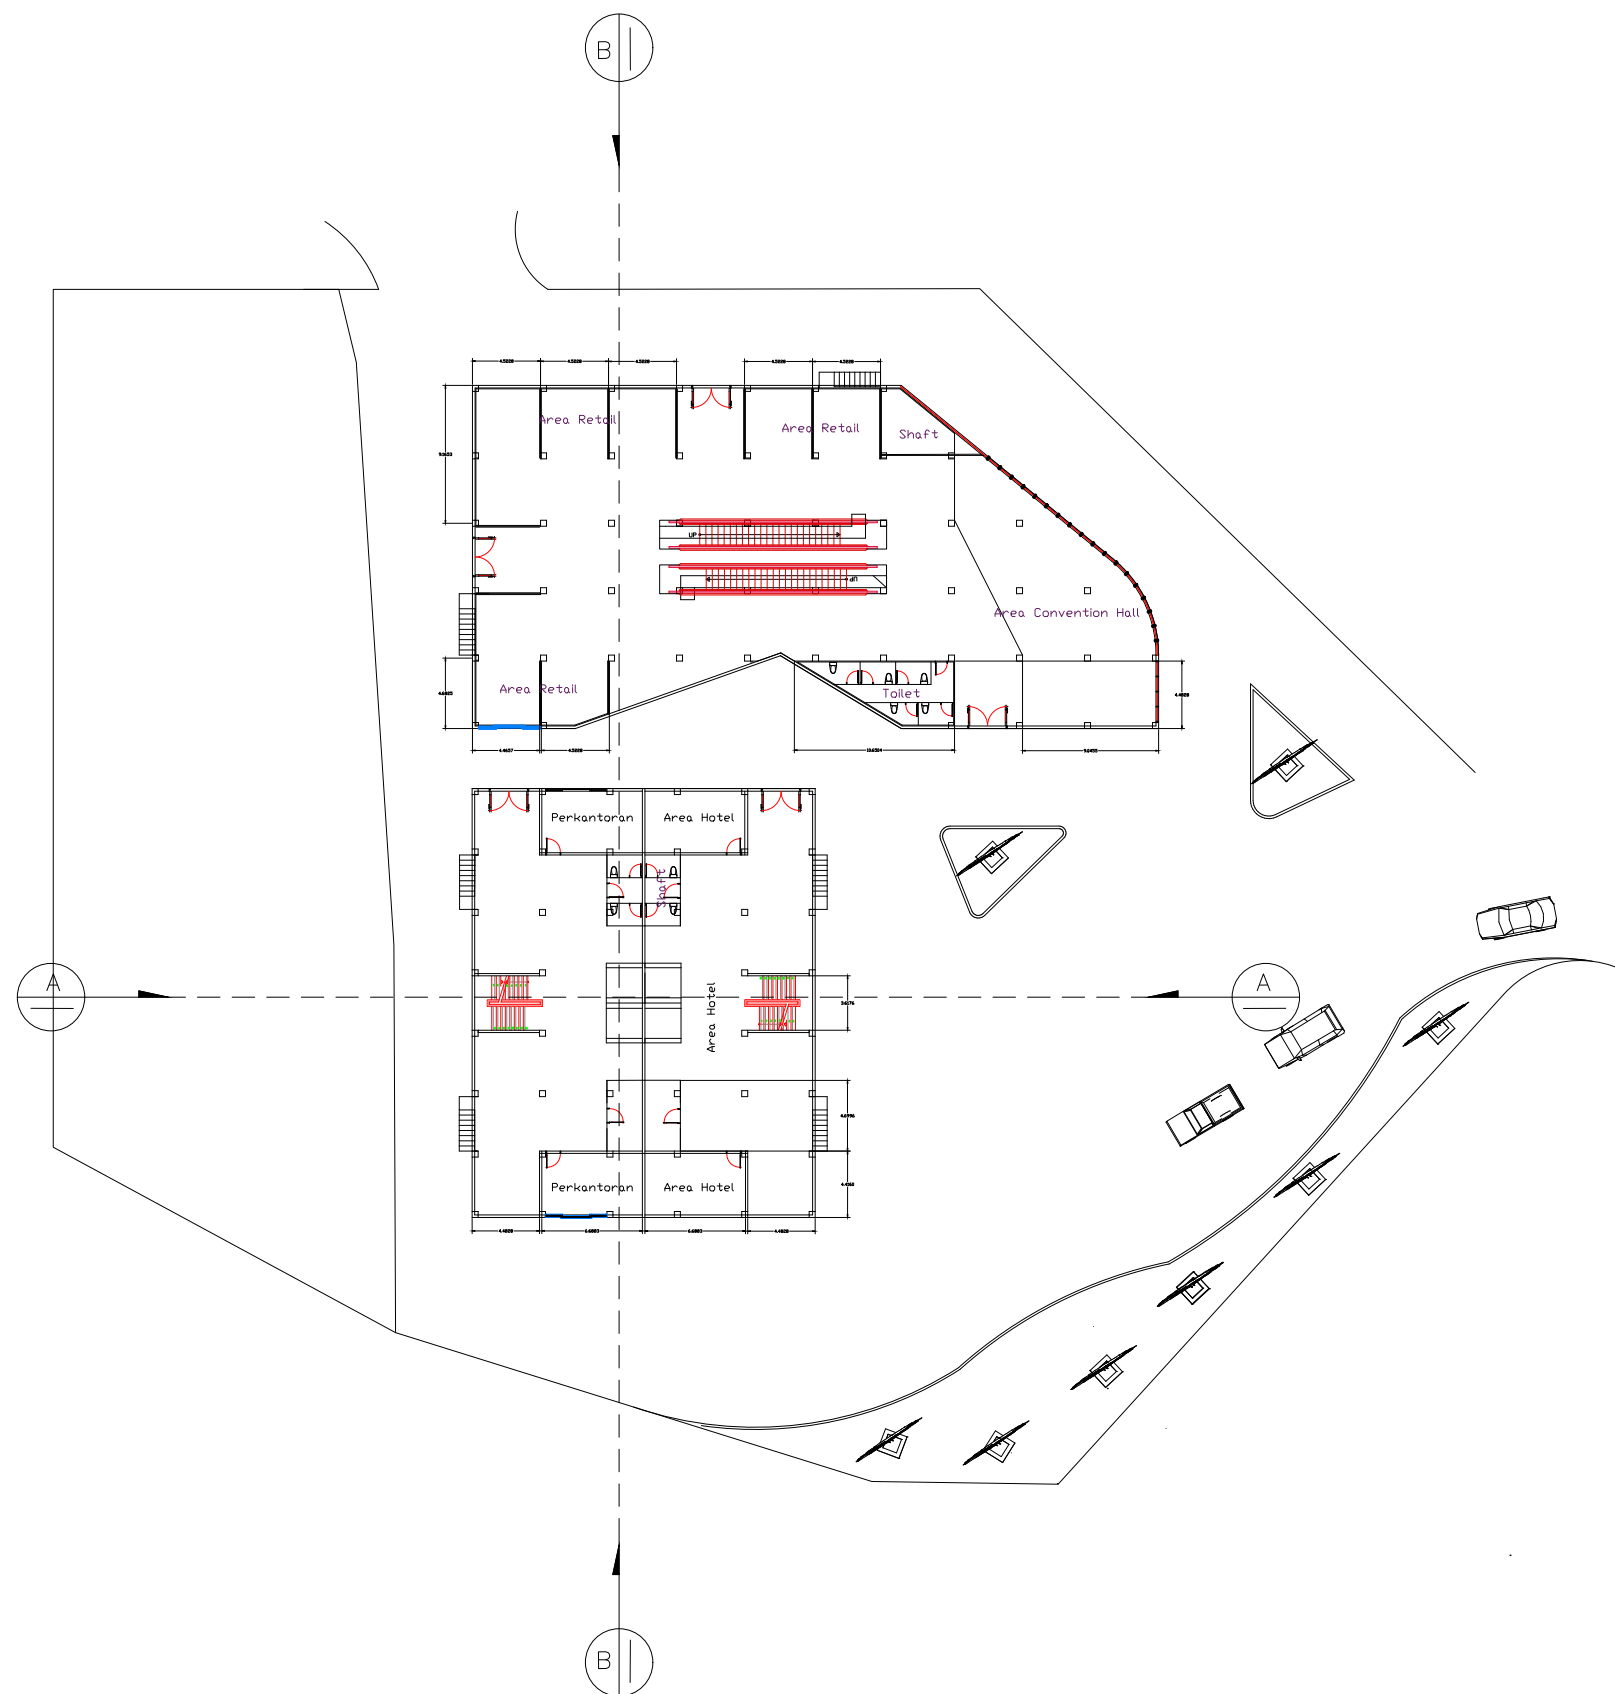



PROGRAM STUDI ARSITEKTUR
FAKULTAS TEKNIK
UNIVERSITAS MUHAMMADIYAH SURABAYA
Jl. Sutorejo no. 59, Kec. Mulyorejo, Kota Surabaya

MATA KULIAH

TUGAS AKHIR

NAMA TUGAS

NEOFUTURISME DALAM DESAIN BANGUNAN
MIXED-USE (Apartemen, Hotel, Mall, Perkantoran,
Convention Hall)
UNTUK MENCIPTAKAN KOTA MASA DEPAN

NAMA MAHASISWA

ANASTASYA TIARA BERLIANA
(20181332023)

DOSEN PENGAMPUH 1

Rofi'I, S.T., M.T

DOSEN PENGAMPUH 2

Ir. Vippy Dharmawan, M.Ars

CATATAN

JUDUL GAMBAR


Lt 2 Mall, Hotel,
Perkantoran

SKALA

1:200

NO. GBR

JML GBR

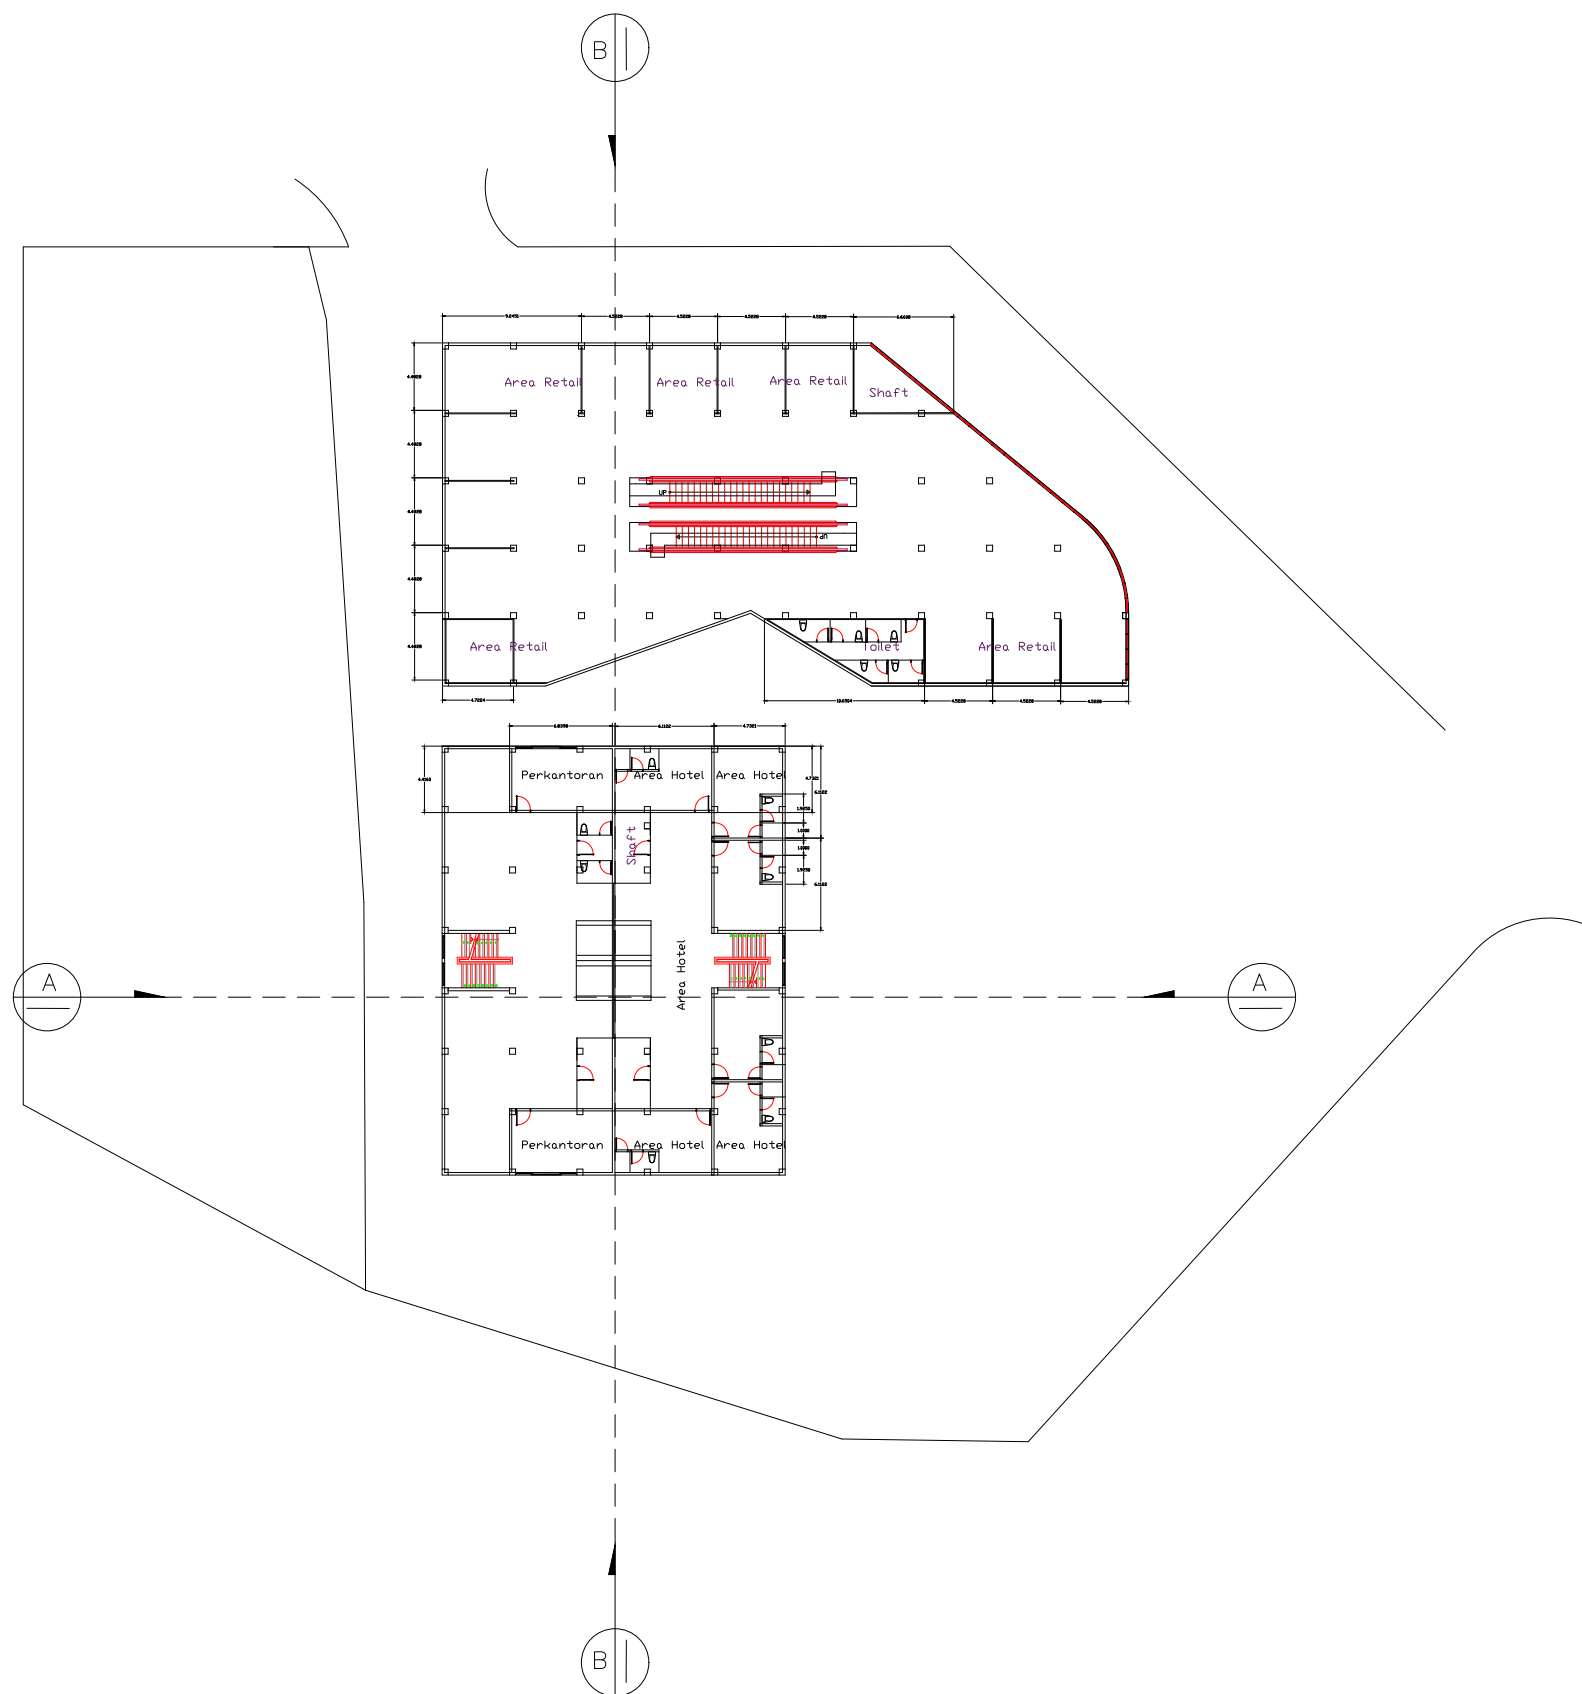



PROGRAM STUDI ARSITEKTUR
FAKULTAS TEKNIK
UNIVERSITAS MUHAMMADIYAH SURABAYA
Jl. Sutorejo no. 59, Kec. Mulyorejo, Kota Surabaya

MATA KULIAH

TUGAS AKHIR

NAMA TUGAS

NEOFUTURISME DALAM DESAIN BANGUNAN
MIXED-USE (Apartemen, Hotel, Mall, Perkantoran,
Convention Hall)
UNTUK MENCIPTAKAN KOTA MASA DEPAN

NAMA MAHASISWA

ANASTASYA TIARA BERLIANA
(20181332023)

DOSEN PENGAMPUH 1

Rofi'I, S.T., M.T

DOSEN PENGAMPUH 2

Ir. Vippy Dharmawan, M.Ars

CATATAN

JUDUL GAMBAR


Lt 3 Mall, Hotel,
Perkantoran

SKALA

1:200

NO. GBR

JML GBR

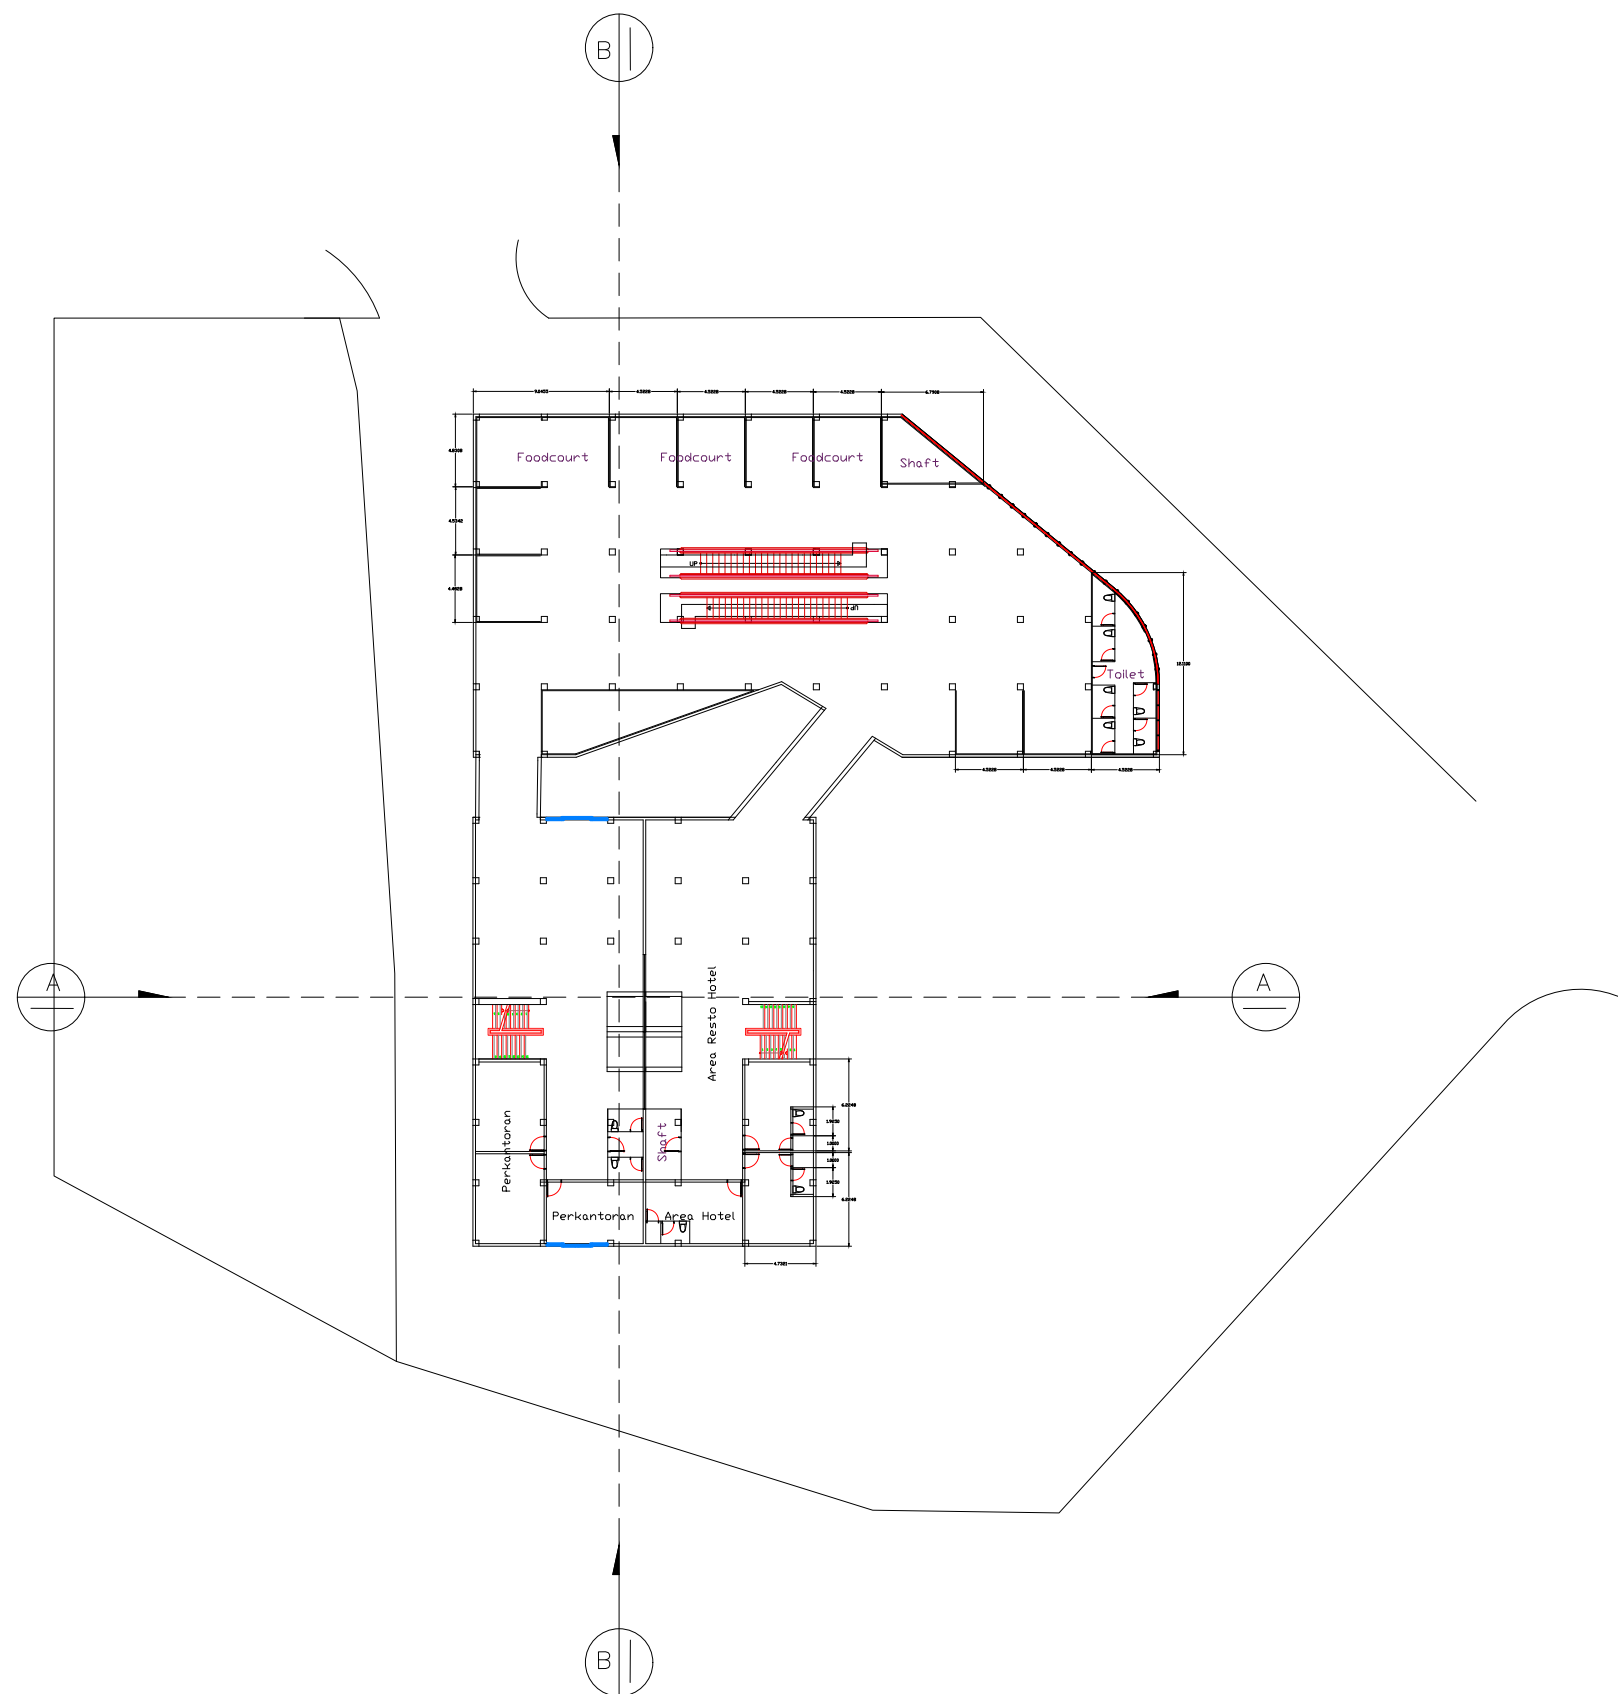

SKALA

1:200

NO. GBR

JML GBR



PROGRAM STUDI ARSITEKTUR
FAKULTAS TEKNIK
UNIVERSITAS MUHAMMADIYAH SURABAYA
Jl. Sutorejo no. 59, Kec. Mulyorejo, Kota Surabaya

MATA KULIAH

TUGAS AKHIR

NAMA TUGAS

NEOFUTURISME DALAM DESAIN BANGUNAN
MIXED-USE (Apartemen, Hotel, Mall, Perkantoran,
Convention Hall)
UNTUK MENCIPTAKAN KOTA MASA DEPAN

NAMA MAHASISWA

ANASTASYA TIARA BERLIANA
(20181332023)

DOSEN PENGAMPUH 1

Rofi'I, S.T., M.T

DOSEN PENGAMPUH 2

Ir. Vippy Dharmawan, M.Ars

CATATAN

JUDUL GAMBAR


Lt 4 Mall, Hotel,
Perkantoran

SKALA

1:200

NO. GBR

JML GBR

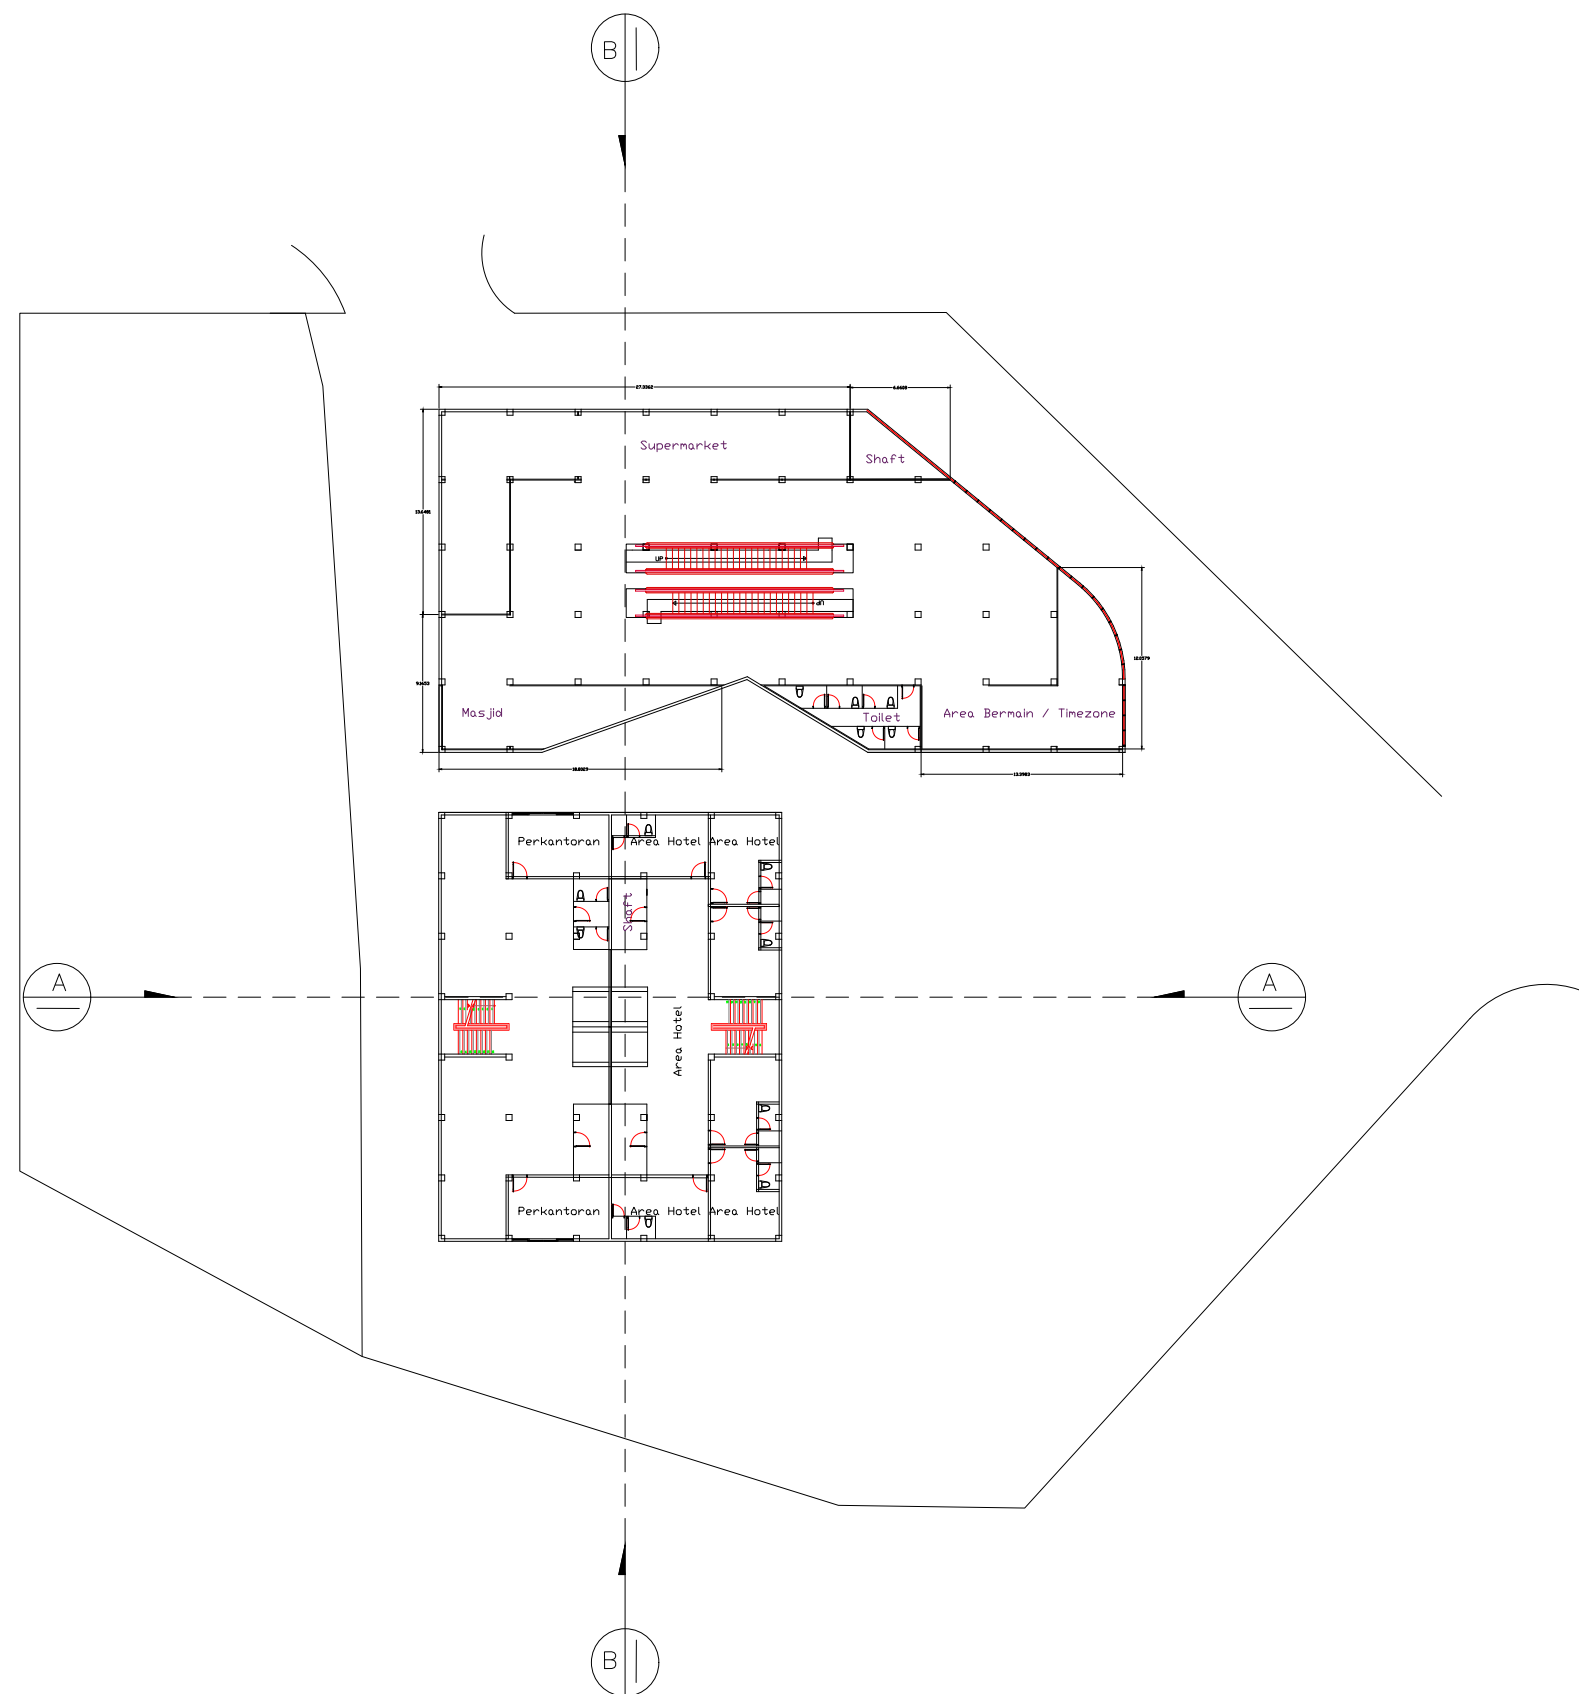



PROGRAM STUDI ARSITEKTUR
FAKULTAS TEKNIK
UNIVERSITAS MUHAMMADIYAH SURABAYA
Jl. Sutorejo no. 59, Kec. Mulyorejo, Kota Surabaya

MATA KULIAH

TUGAS AKHIR

NAMA TUGAS

NEOFUTURISME DALAM DESAIN BANGUNAN
MIXED-USE (Apartemen, Hotel, Mall, Perkantoran,
Convention Hall)
UNTUK MENCIPTAKAN KOTA MASA DEPAN

NAMA MAHASISWA

ANASTASYA TIARA BERLIANA
(20181332023)

DOSEN PENGAMPUH 1

Rofi'I, S.T., M.T

DOSEN PENGAMPUH 2

Ir. Vippy Dharmawan, M.Ars

CATATAN

JUDUL GAMBAR


Lt 5 Mall, Hotel,
Perkantoran

SKALA

1:200

NO. GBR

JML GBR

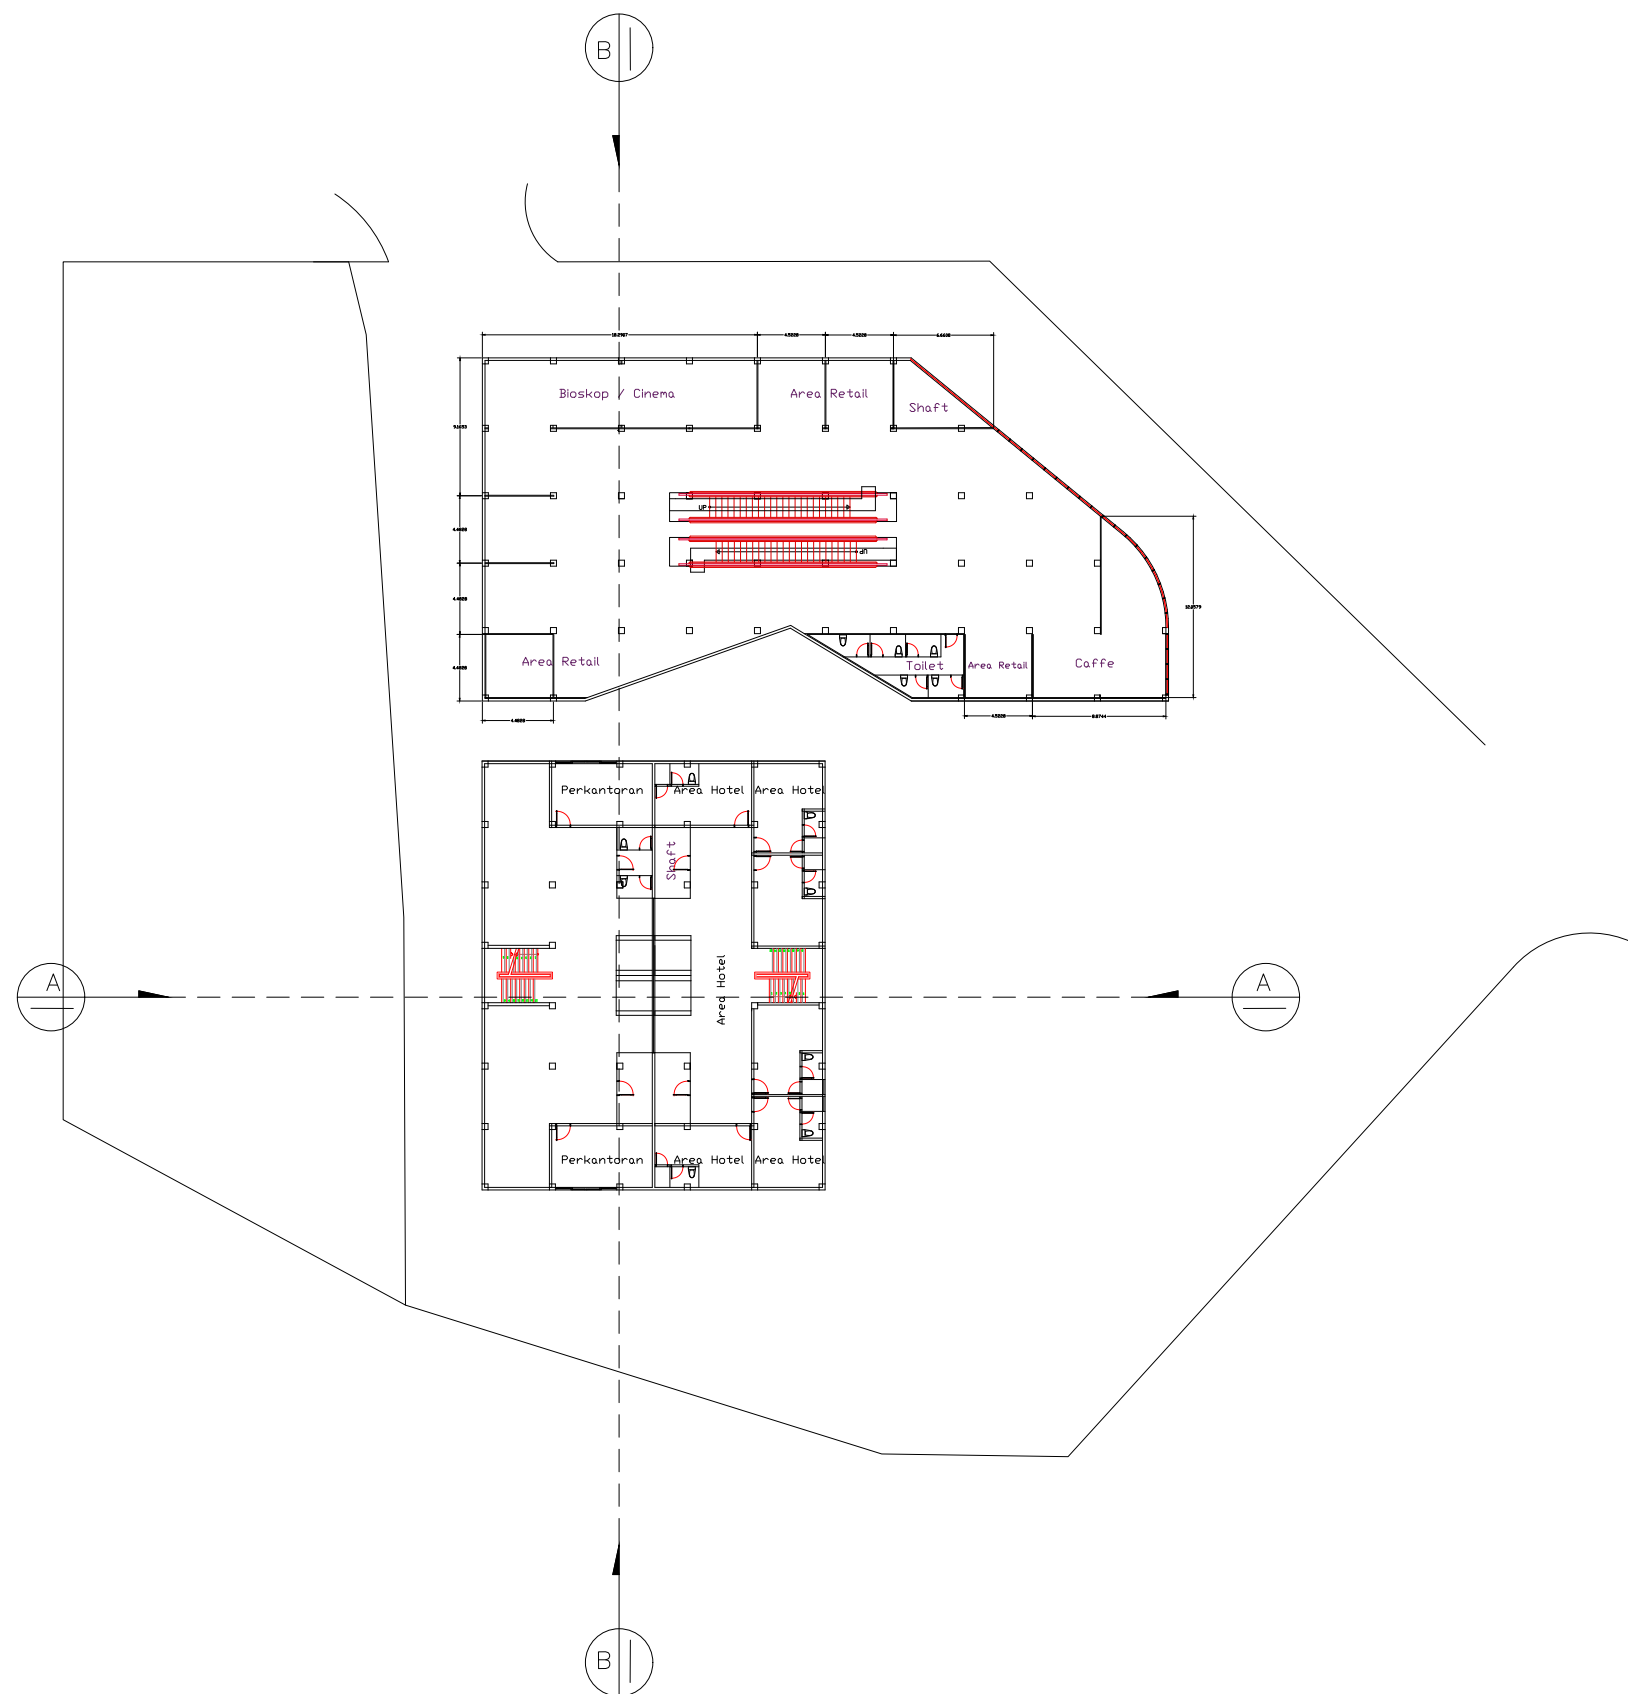



PROGRAM STUDI ARSITEKTUR
FAKULTAS TEKNIK
UNIVERSITAS MUHAMMADIYAH SURABAYA
Jl. Sutorejo no. 59, Kec. Mulyorejo, Kota Surabaya

MATA KULIAH

TUGAS AKHIR

NAMA TUGAS

NEOFUTURISME DALAM DESAIN BANGUNAN
MIXED-USE (Apartemen, Hotel, Mall, Perkantoran,
Convention Hall)
UNTUK MENCIPTAKAN KOTA MASA DEPAN

NAMA MAHASISWA

ANASTASYA TIARA BERLIANA
(20181332023)

DOSEN PENGAMPUH 1

Rofi'I, S.T., M.T

DOSEN PENGAMPUH 2

Ir. Vippy Dharmawan, M.Ars

CATATAN

JUDUL GAMBAR


Lt.6-10 Hotel Apartemen

SKALA

1:200

NO. GBR

JML GBR

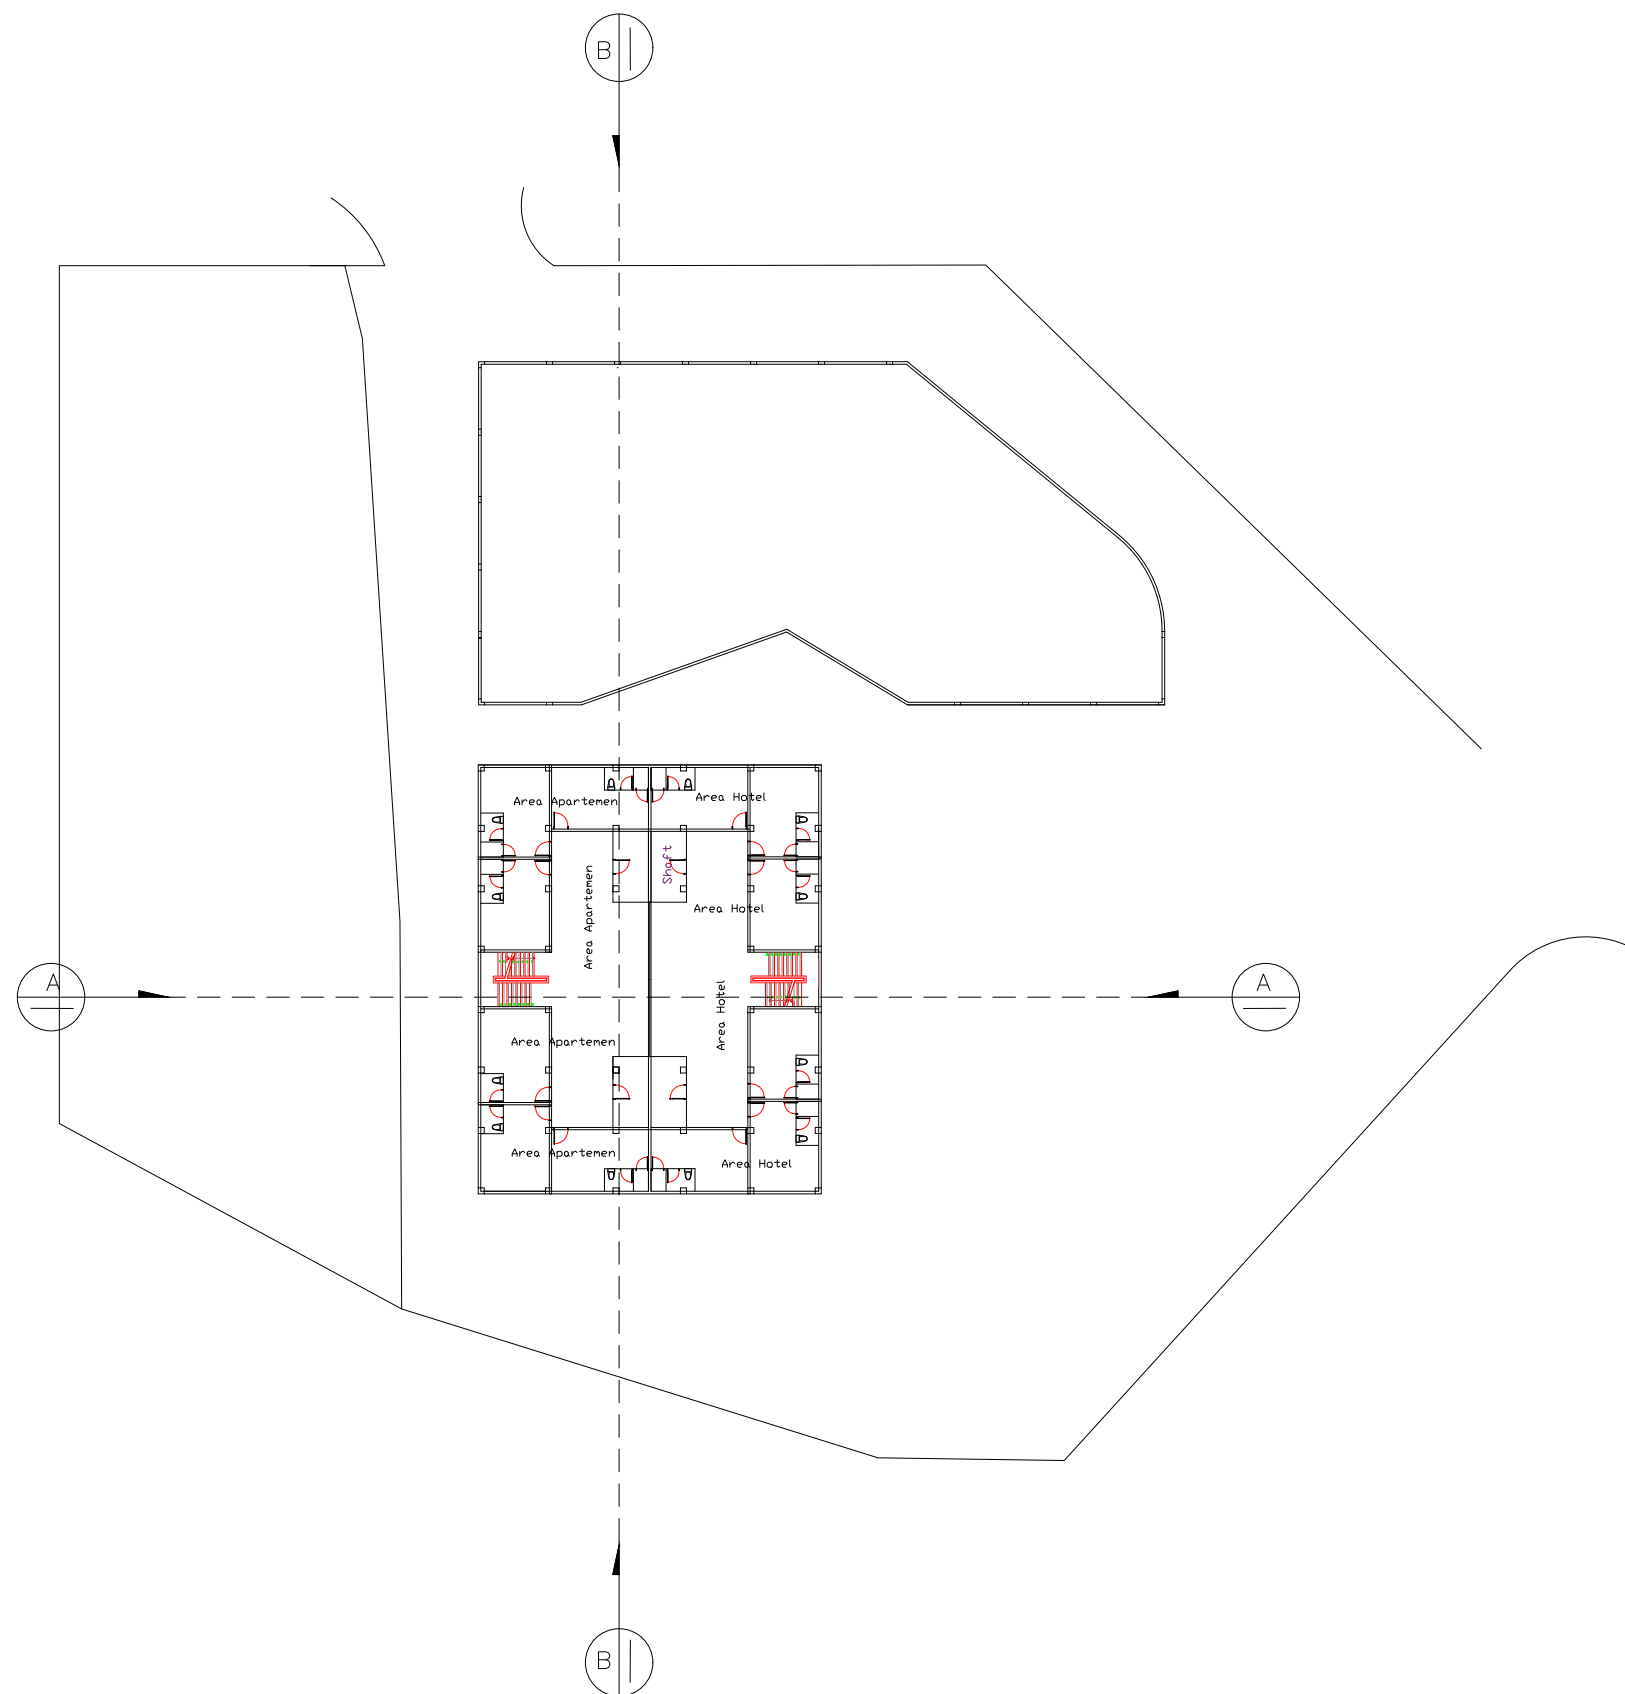



PROGRAM STUDI ARSITEKTUR
FAKULTAS TEKNIK
UNIVERSITAS MUHAMMADIYAH SURABAYA
Jl. Sutorejo no. 59, Kec. Mulyorejo, Kota Surabaya

MATA KULIAH

TUGAS AKHIR

NAMA TUGAS

NEOFUTURISME DALAM DESAIN BANGUNAN
MIXED-USE (Apartemen, Hotel, Mall, Perkantoran,
Convention Hall)
UNTUK MENCIPTAKAN KOTA MASA DEPAN

NAMA MAHASISWA

ANASTASYA TIARA BERLIANA
(20181332023)

DOSEN PENGAMPUH 1

Rofi'I, S.T., M.T

DOSEN PENGAMPUH 2

Ir. Vippy Dharmawan, M.Ars

CATATAN

JUDUL GAMBAR


Lt.11-23 Apartemen

SKALA

1:200

NO. GBR

JML GBR

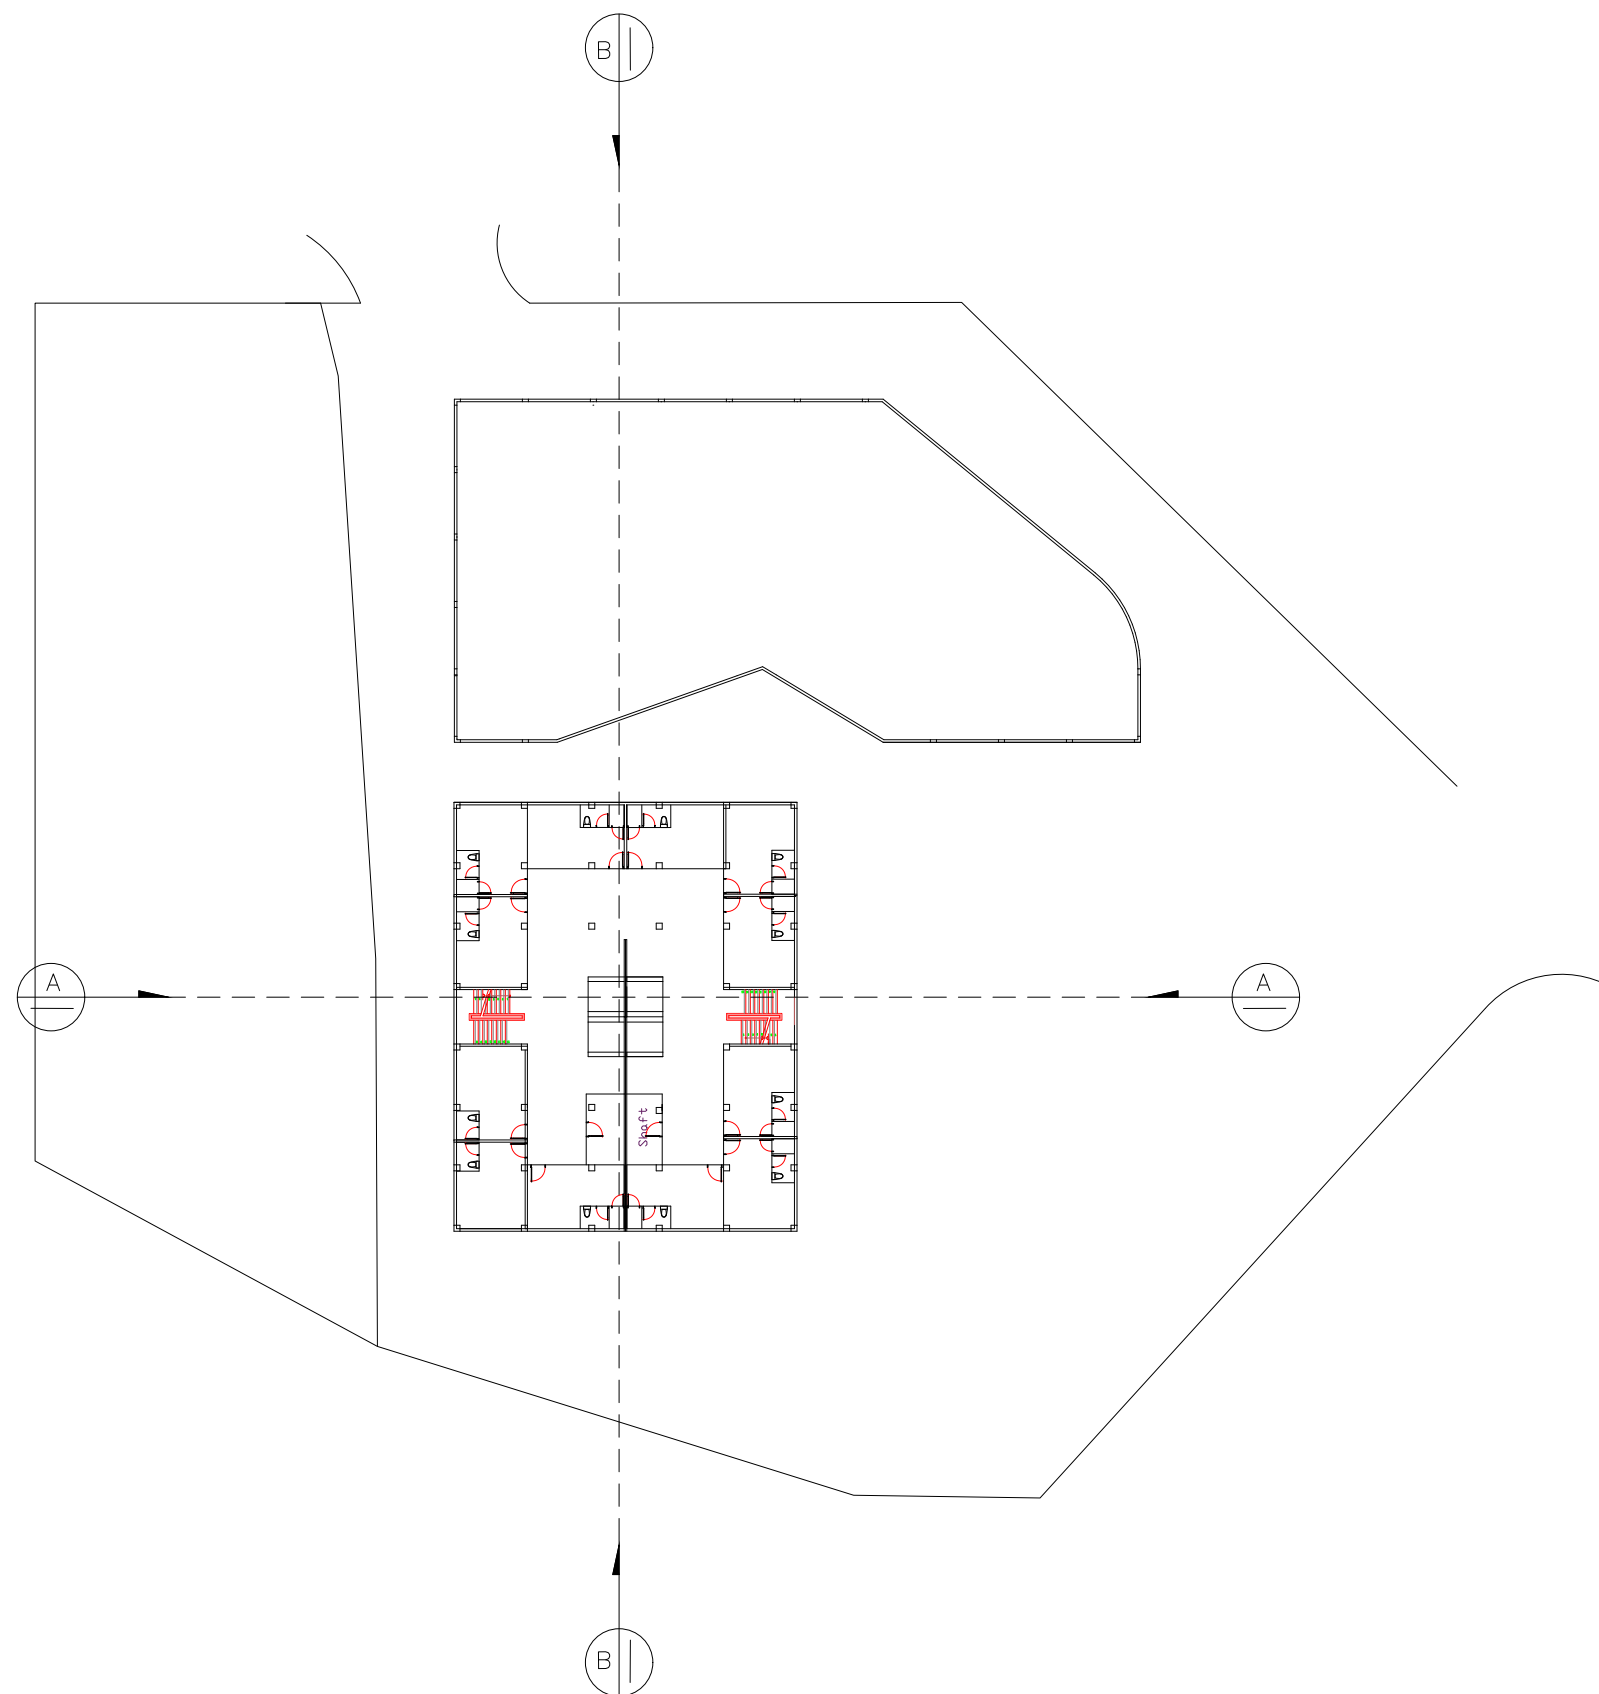



PROGRAM STUDI ARSITEKTUR
FAKULTAS TEKNIK
UNIVERSITAS MUHAMMADIYAH SURABAYA
Jl. Sutorejo no. 59, Kec. Mulyorejo, Kota Surabaya

MATA KULIAH

TUGAS AKHIR

NAMA TUGAS

NEOFUTURISME DALAM DESAIN BANGUNAN
MIXED-USE (Apartemen, Hotel, Mall, Perkantoran,
Convention Hall)
UNTUK MENCIPTAKAN KOTA MASA DEPAN

NAMA MAHASISWA

ANASTASYA TIARA BERLIANA
(20181332023)

DOSEN PENGAMPUH 1

Rofi'I, S.T., M.T

DOSEN PENGAMPUH 2

Ir. Vippy Dharmawan, M.Ars


CATATAN

JUDUL GAMBAR

Lt.24 Apartemen

SKALA	NO. GBR	JML GBR
-------	---------	---------

1:200		
-------	--	--

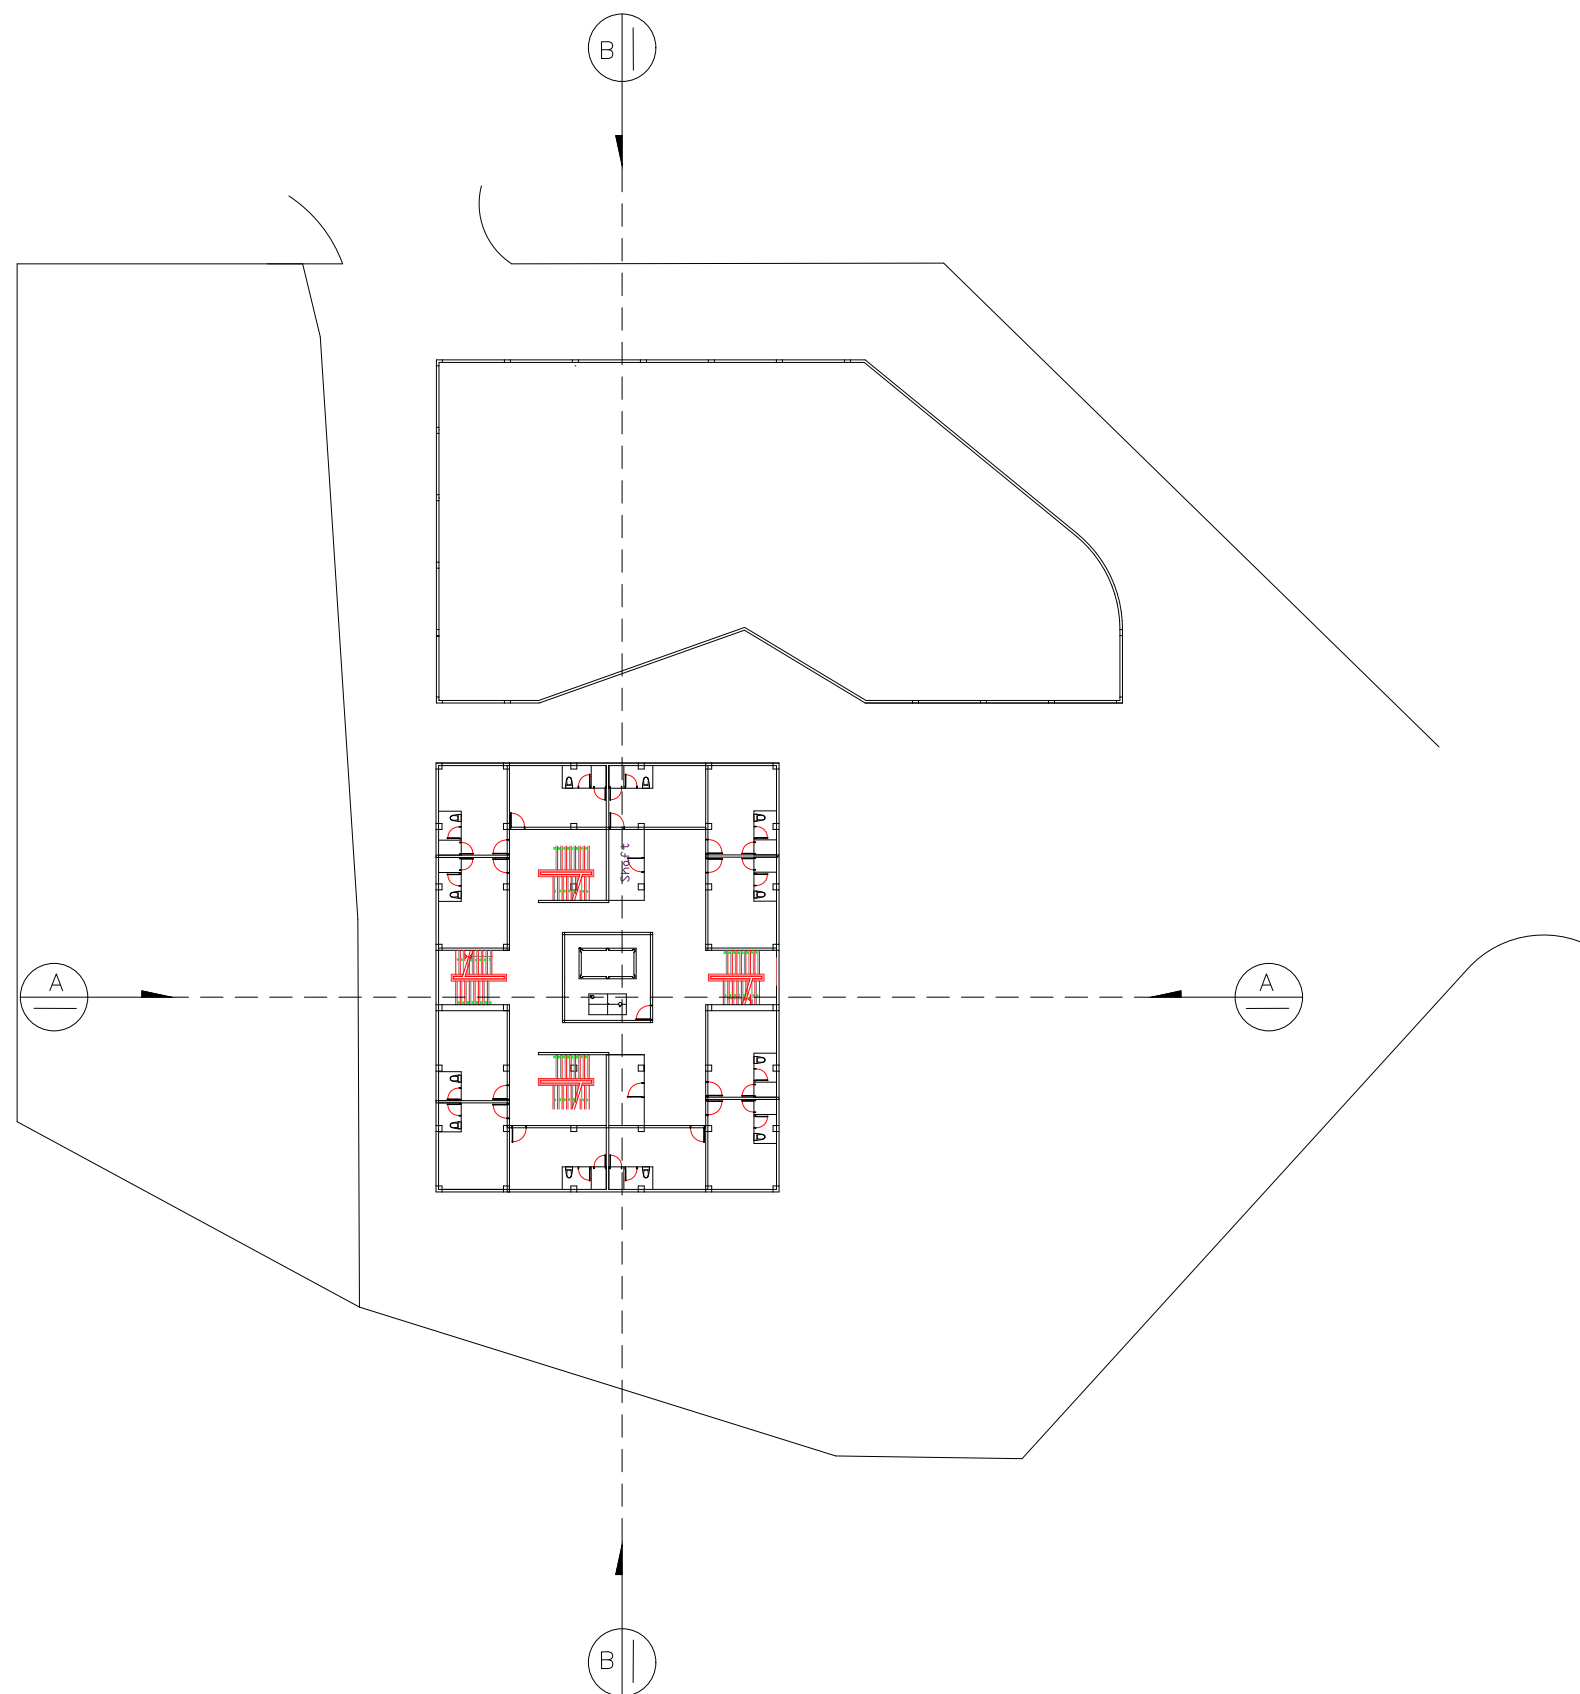



PROGRAM STUDI ARSITEKTUR
FAKULTAS TEKNIK
UNIVERSITAS MUHAMMADIYAH SURABAYA
Jl. Sutorejo no. 59, Kec. Mulyorejo, Kota Surabaya

MATA KULIAH

TUGAS AKHIR

NAMA TUGAS

NEOFUTURISME DALAM DESAIN BANGUNAN
MIXED-USE (Apartemen, Hotel, Mall, Perkantoran,
Convention Hall)
UNTUK MENCIPTAKAN KOTA MASA DEPAN

NAMA MAHASISWA

ANASTASYA TIARA BERLIANA
(20181332023)

DOSEN PENGAMPUH 1

Rofi'I, S.T., M.T

DOSEN PENGAMPUH 2

Ir. Vippy Dharmawan, M.Ars

CATATAN

JUDUL GAMBAR


Lt.25 Cafe Resto
Rooftop Pool

SKALA

1:200

NO. GBR

JML GBR

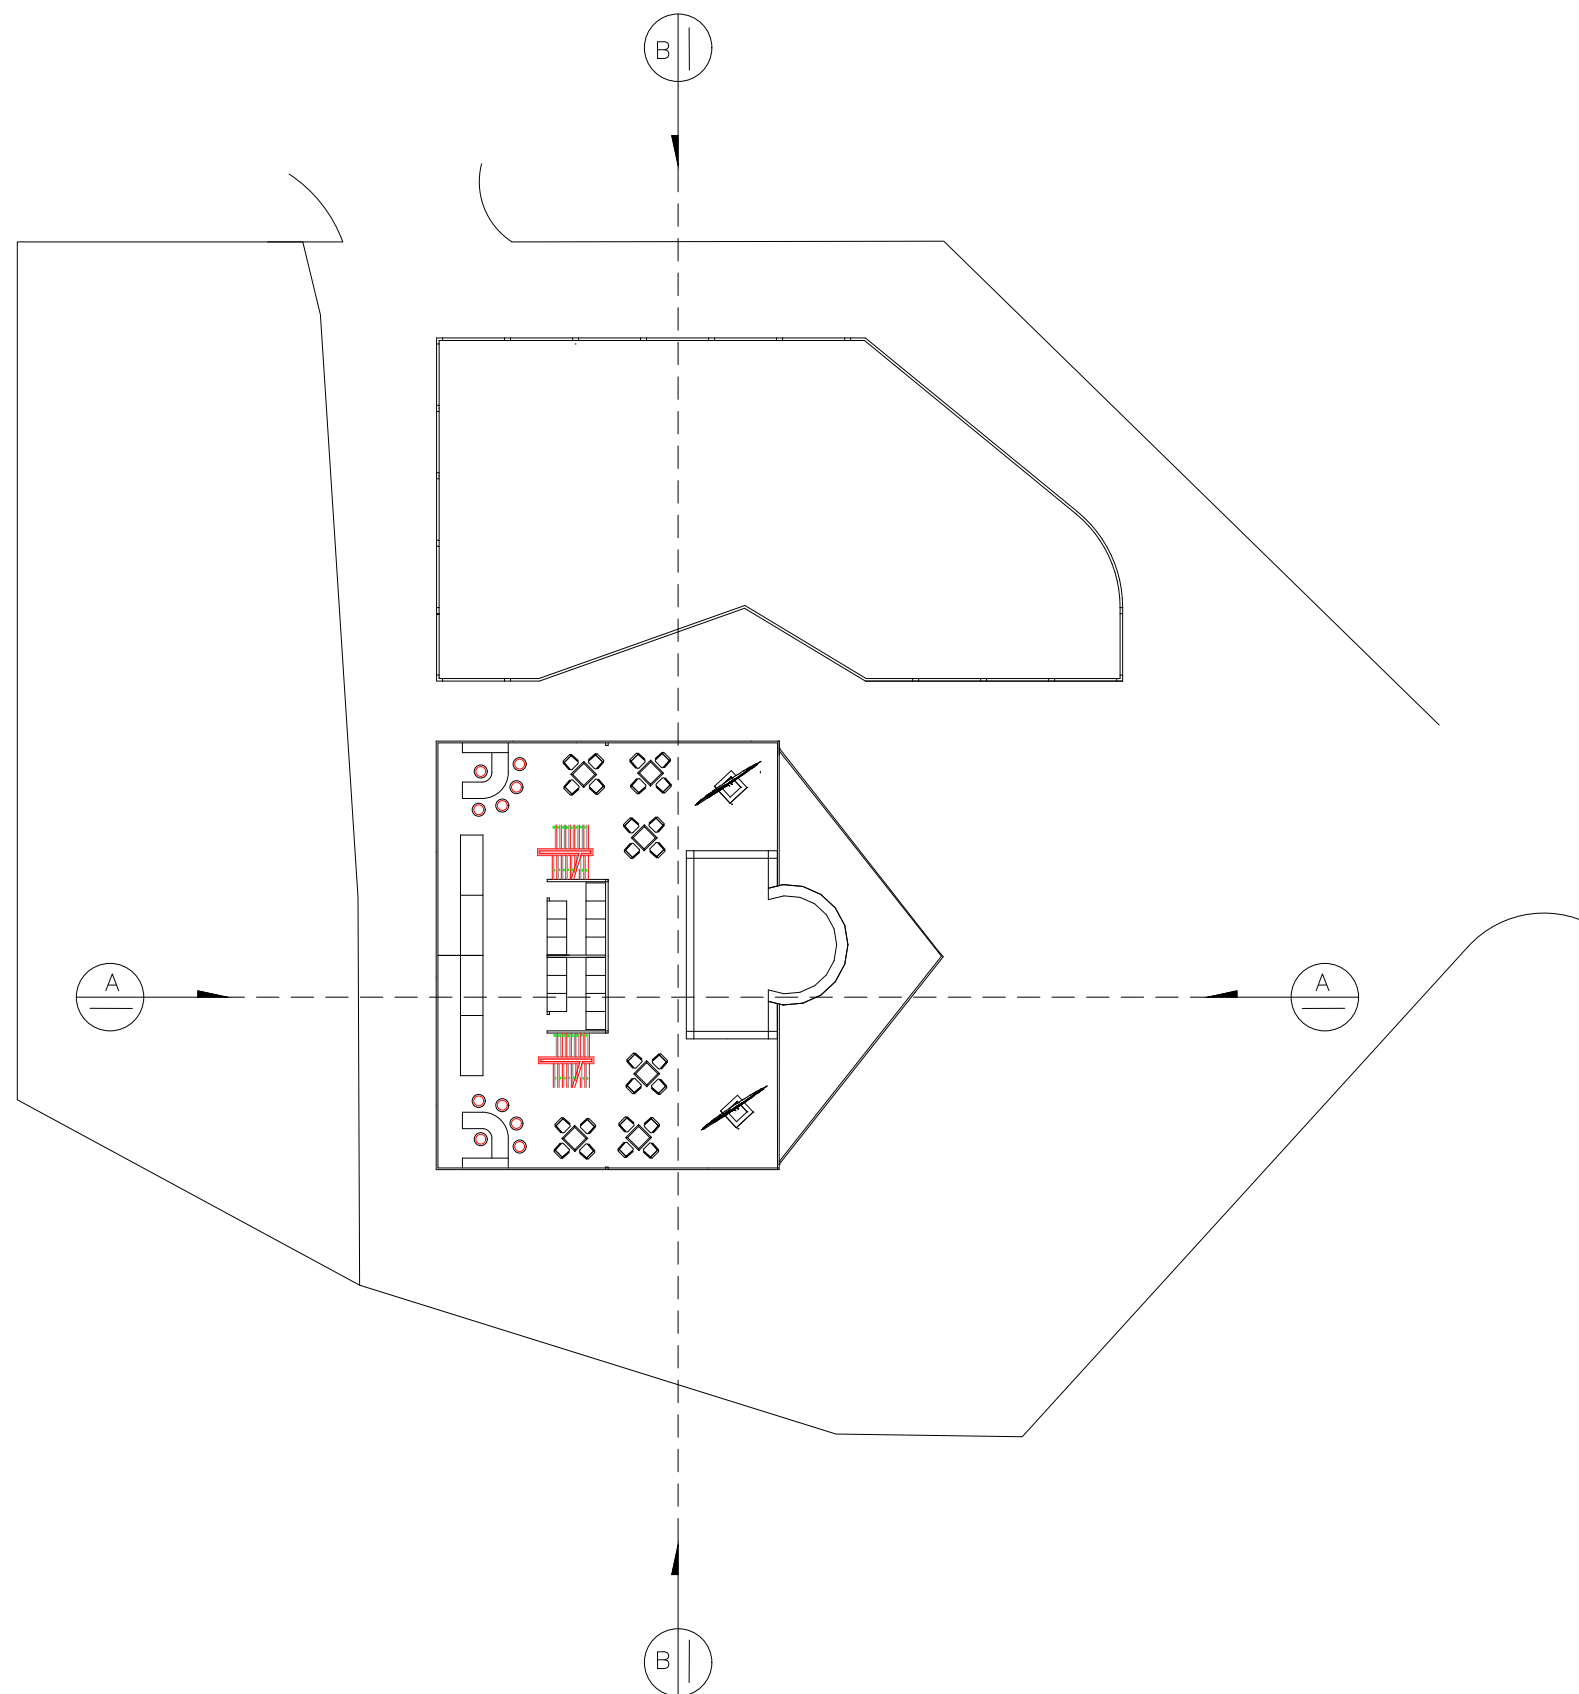



PROGRAM STUDI ARSITEKTUR
FAKULTAS TEKNIK
UNIVERSITAS MUHAMMADIYAH SURABAYA
Jl. Sutorejo no. 59, Kec. Mulyorejo, Kota Surabaya

MATA KULIAH

TUGAS AKHIR

NAMA TUGAS

NEOFUTURISME DALAM DESAIN BANGUNAN
MIXED-USE (Apartemen, Hotel, Mall, Perkantoran,
Convention Hall)
UNTUK MENCIPTAKAN KOTA MASA DEPAN

NAMA MAHASISWA

ANASTASYA TIARA BERLIANA
(20181332023)

DOSEN PENGAMPUH 1

Rofi'I, S.T., M.T

DOSEN PENGAMPUH 2

Ir. Vippy Dharmawan, M.Ars

CATATAN

JUDUL GAMBAR


Potongan A-A

SKALA

1:500

NO. GBR

JML GBR

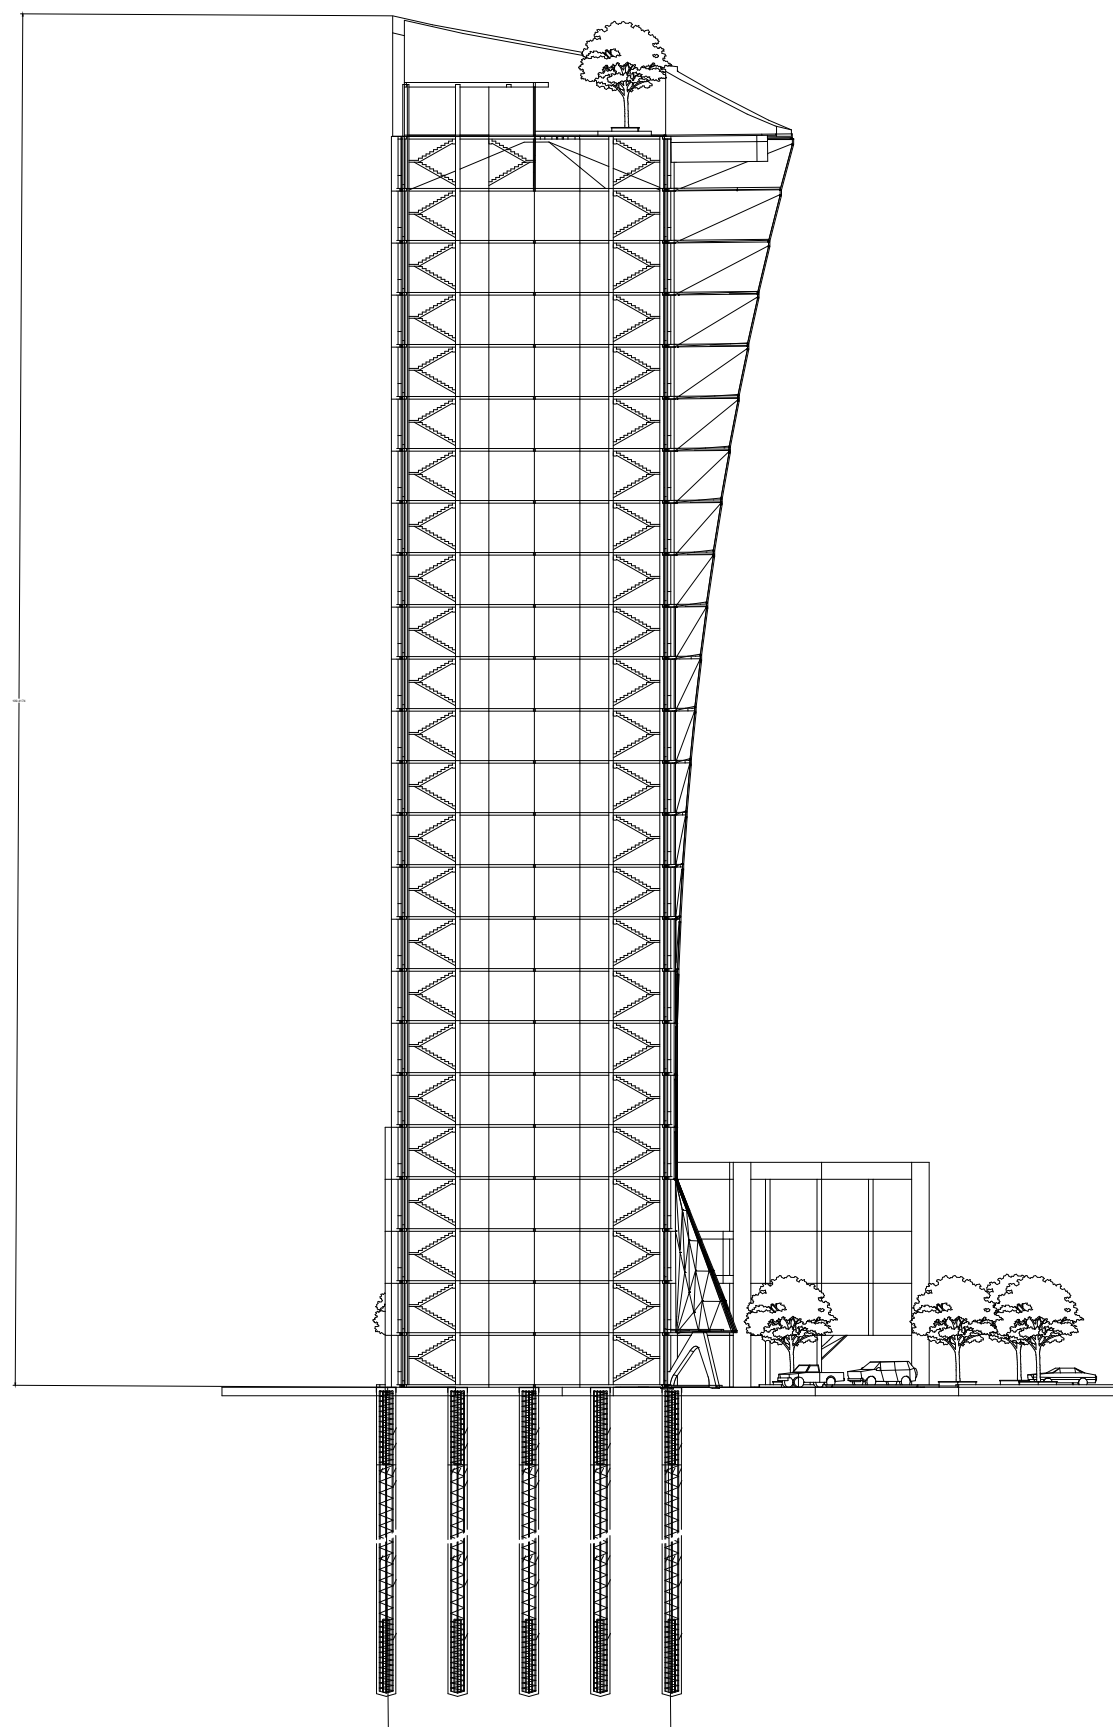



PROGRAM STUDI ARSITEKTUR
FAKULTAS TEKNIK
UNIVERSITAS MUHAMMADIYAH SURABAYA
Jl. Sutorejo no. 59, Kec. Mulyorejo, Kota Surabaya

MATA KULIAH

TUGAS AKHIR

NAMA TUGAS

NEOFUTURISME DALAM DESAIN BANGUNAN
MIXED-USE (Apartemen, Hotel, Mall, Perkantoran,
Convention Hall)
UNTUK MENCIPTAKAN KOTA MASA DEPAN

NAMA MAHASISWA

ANASTASYA TIARA BERLIANA
(20181332023)

DOSEN PENGAMPUH 1

Rofi'I, S.T., M.T

DOSEN PENGAMPUH 2

Ir. Vippy Dharmawan, M.Ars

CATATAN

JUDUL GAMBAR


Potongan B-B

SKALA

1:200

NO. GBR

JML GBR

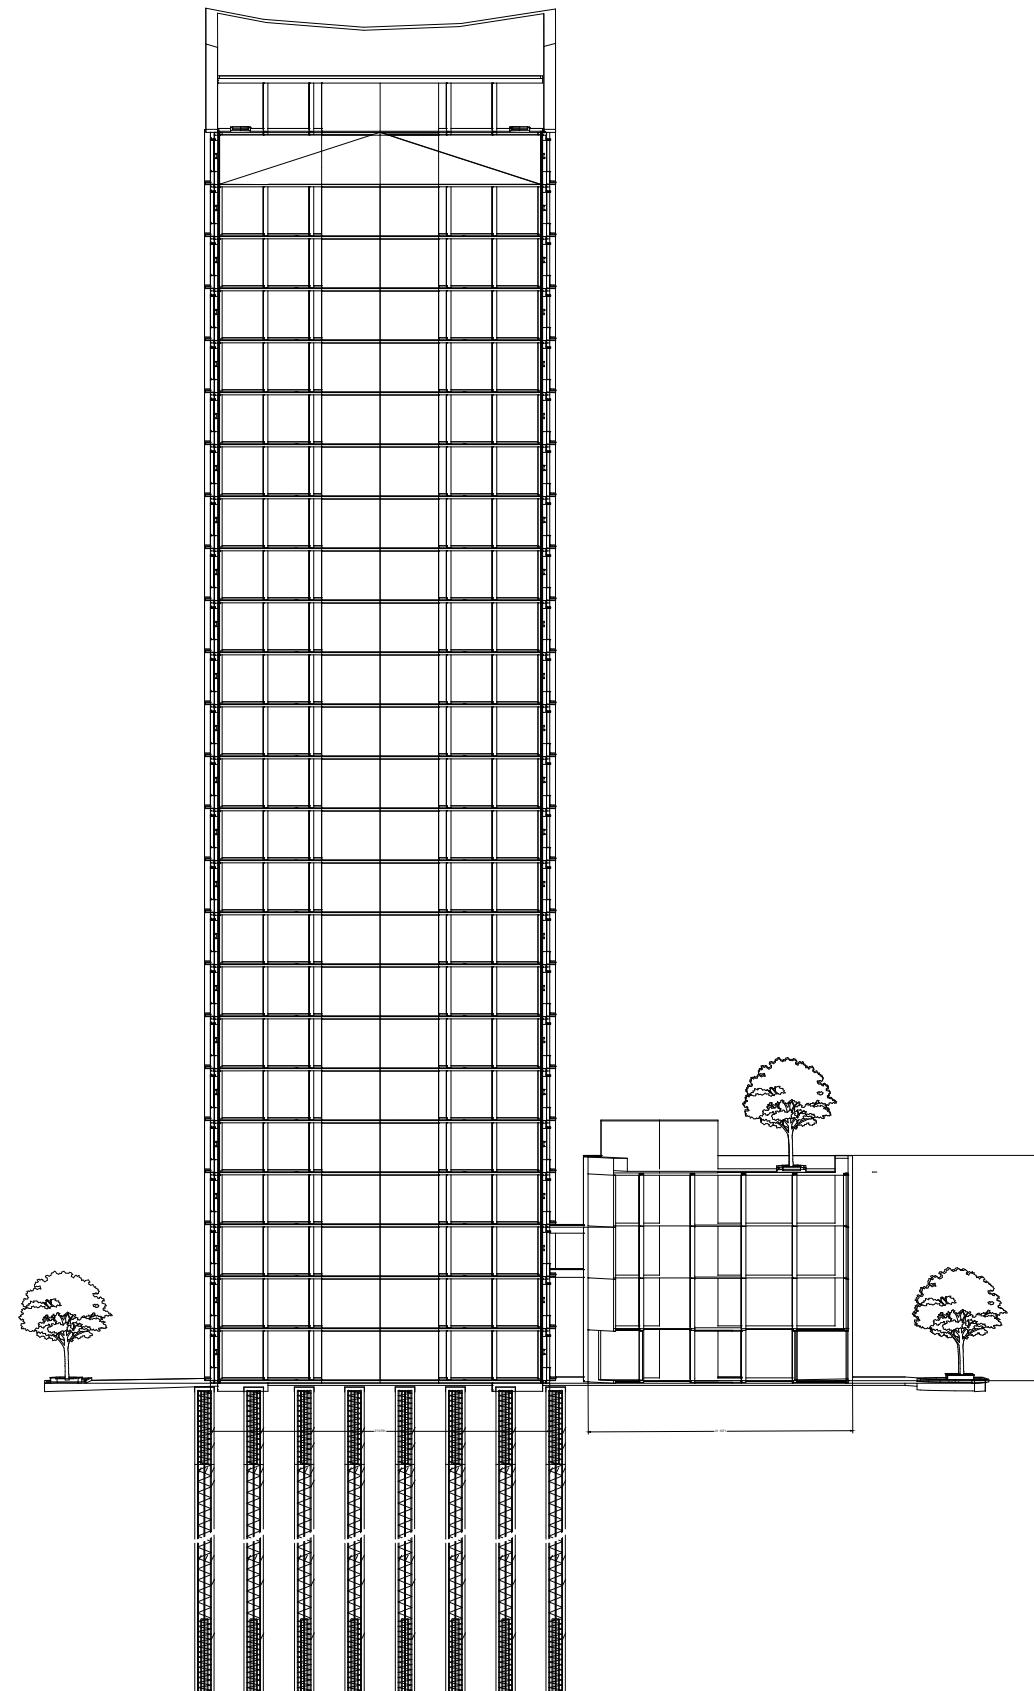



PROGRAM STUDI ARSITEKTUR
FAKULTAS TEKNIK
UNIVERSITAS MUHAMMADIYAH SURABAYA
Jl. Sutorejo no. 59, Kec. Mulyorejo, Kota Surabaya

MATA KULIAH

TUGAS AKHIR

NAMA TUGAS

NEOFUTURISME DALAM DESAIN BANGUNAN
MIXED-USE (Apartemen, Hotel, Mall, Perkantoran,
Convention Hall)
UNTUK MENCIPTAKAN KOTA MASA DEPAN

NAMA MAHASISWA

ANASTASYA TIARA BERLIANA
(20181332023)

DOSEN PENGAMPUH 1

Rofi'I, S.T., M.T

DOSEN PENGAMPUH 2

Ir. Vippy Dharmawan, M.Ars

CATATAN

JUDUL GAMBAR


Siteplan

SKALA

1:500

NO. GBR

JML GBR

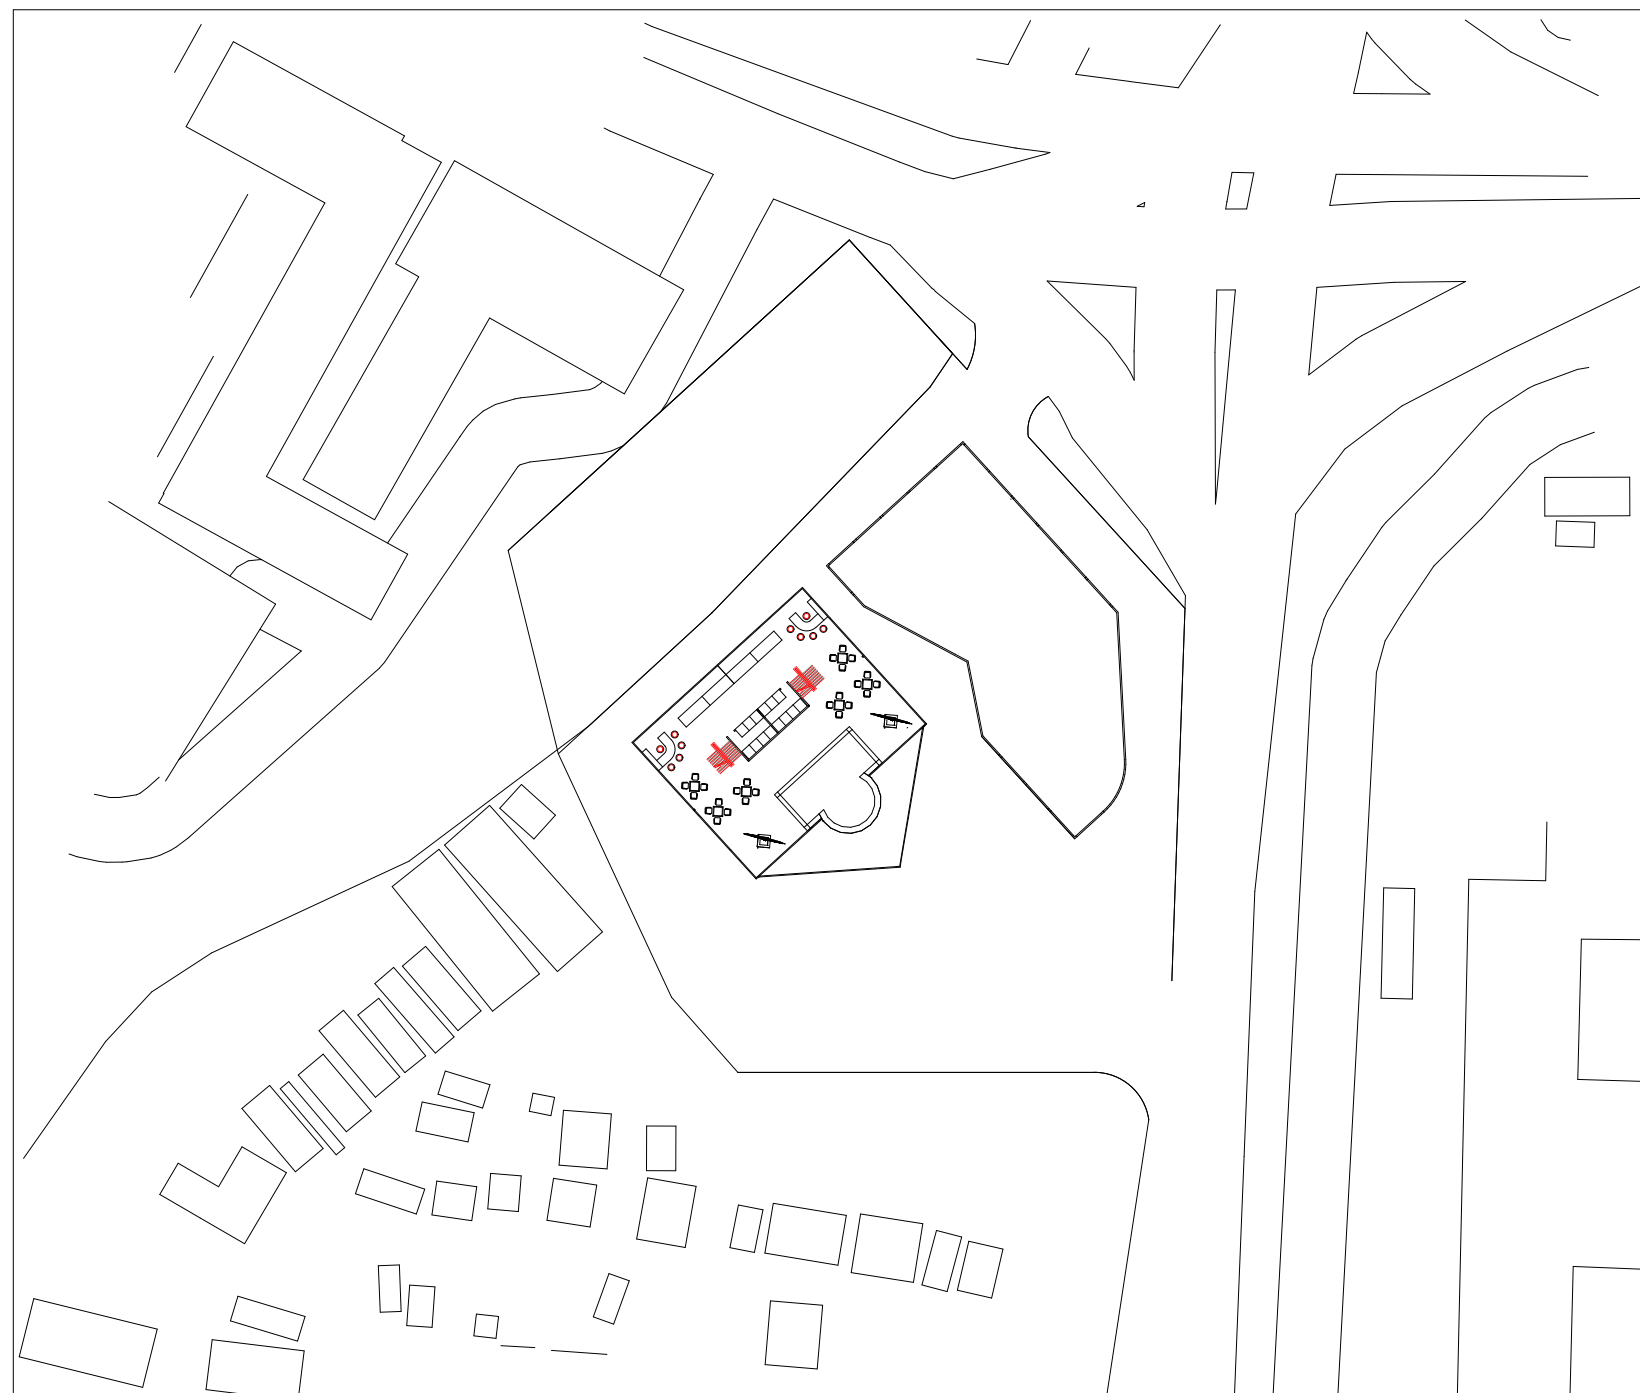



PROGRAM STUDI ARSITEKTUR
FAKULTAS TEKNIK
UNIVERSITAS MUHAMMADIYAH SURABAYA
Jl. Sutorejo no. 59, Kec. Mulyorejo, Kota Surabaya

MATA KULIAH

TUGAS AKHIR

NAMA TUGAS

NEOFUTURISME DALAM DESAIN BANGUNAN
MIXED-USE (Apartemen, Hotel, Mall, Perkantoran,
Convention Hall)
UNTUK MENCIPTAKAN KOTA MASA DEPAN

NAMA MAHASISWA

ANASTASYA TIARA BERLIANA
(20181332023)

DOSEN PENGAMPUH 1

Rofi'I, S.T., M.T

DOSEN PENGAMPUH 2

Ir. Vippy Dharmawan, M.Ars

CATATAN

JUDUL GAMBAR


Tampak Belakang

SKALA

1:200

NO. GBR

JML GBR

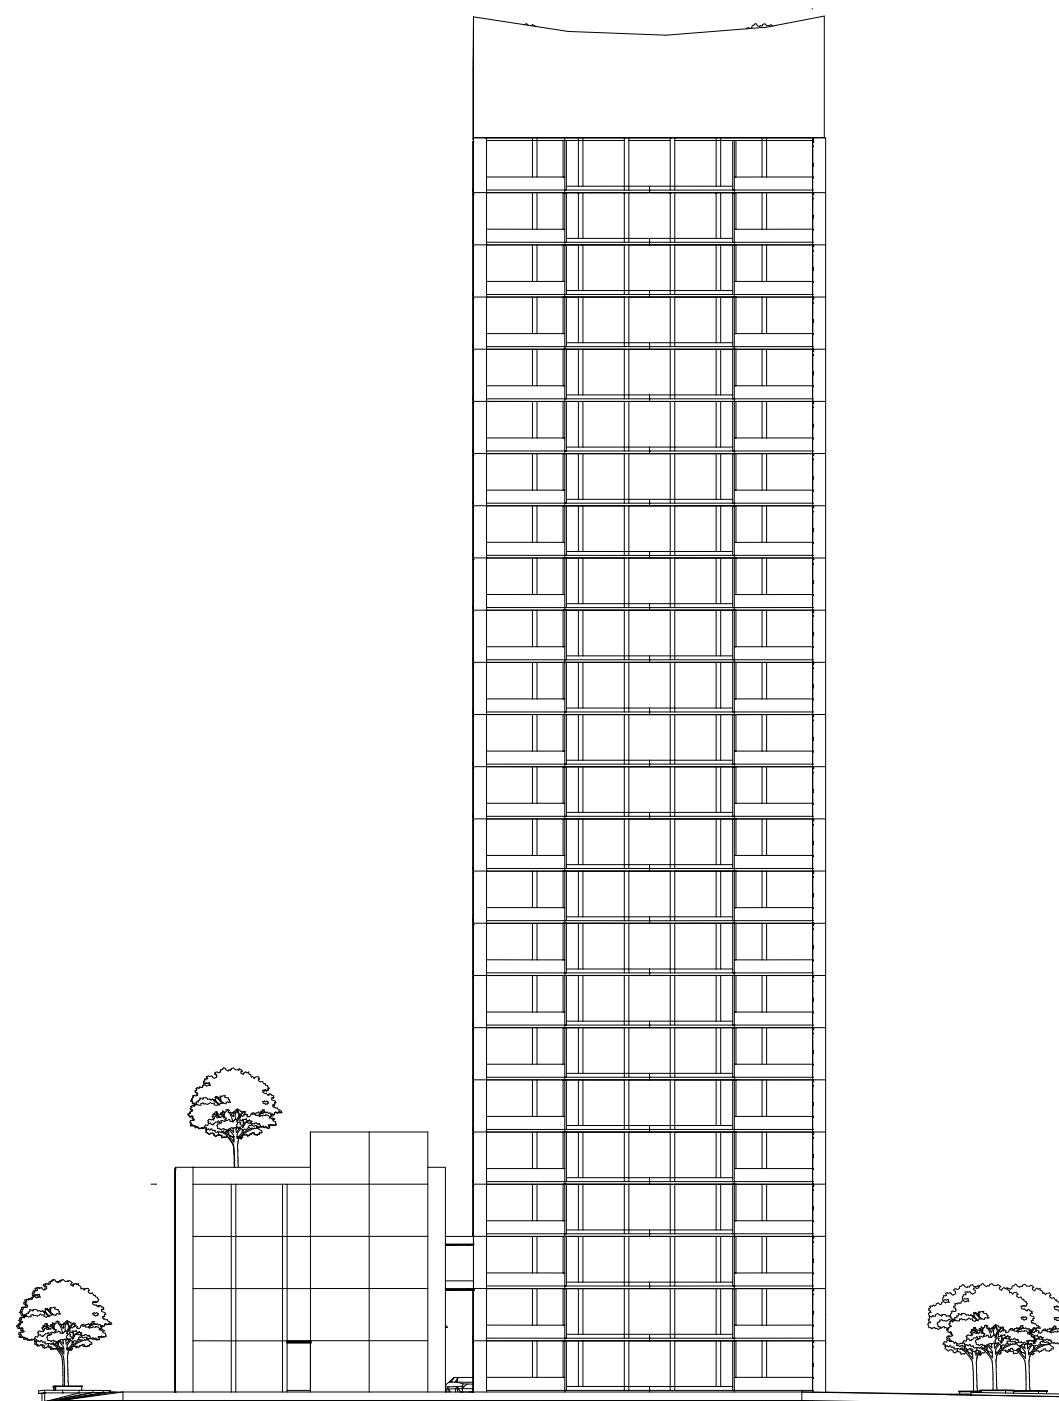



PROGRAM STUDI ARSITEKTUR
FAKULTAS TEKNIK
UNIVERSITAS MUHAMMADIYAH SURABAYA
Jl. Sutorejo no. 59, Kec. Mulyorejo, Kota Surabaya

MATA KULIAH

TUGAS AKHIR

NAMA TUGAS

NEOFUTURISME DALAM DESAIN BANGUNAN
MIXED-USE (Apartemen, Hotel, Mall, Perkantoran,
Convention Hall)
UNTUK MENCIPTAKAN KOTA MASA DEPAN

NAMA MAHASISWA

ANASTASYA TIARA BERLIANA
(20181332023)

DOSEN PENGAMPUH 1

Rofi'I, S.T., M.T

DOSEN PENGAMPUH 2

Ir. Vippy Dharmawan, M.Ars

CATATAN

JUDUL GAMBAR


Tampak Depan

SKALA

1:200

NO. GBR

JML GBR

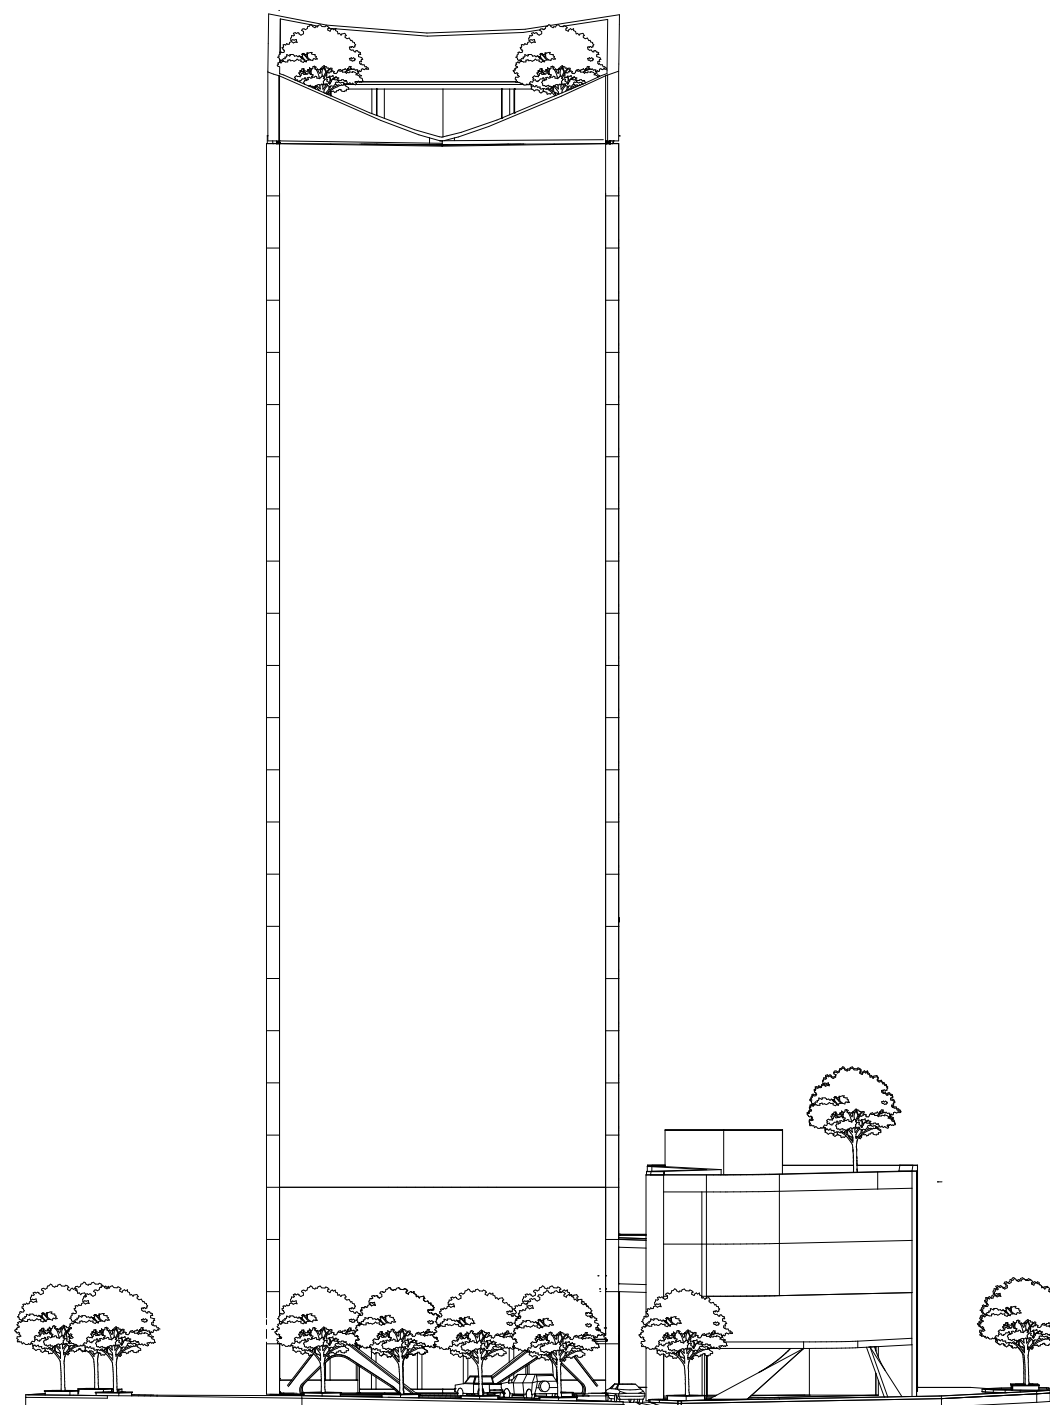



PROGRAM STUDI ARSITEKTUR
FAKULTAS TEKNIK
UNIVERSITAS MUHAMMADIYAH SURABAYA
Jl. Sutorejo no. 59, Kec. Mulyorejo, Kota Surabaya

MATA KULIAH

TUGAS AKHIR

NAMA TUGAS

NEOFUTURISME DALAM DESAIN BANGUNAN
MIXED-USE (Apartemen, Hotel, Mall, Perkantoran,
Convention Hall)
UNTUK MENCIPTAKAN KOTA MASA DEPAN

NAMA MAHASISWA

ANASTASYA TIARA BERLIANA
(20181332023)

DOSEN PENGAMPUH 1

Rofi'I, S.T., M.T

DOSEN PENGAMPUH 2

Ir. Vippy Dharmawan, M.Ars

CATATAN

JUDUL GAMBAR


Tampak Kanan

SKALA

NO. GBR

JML GBR

1:200

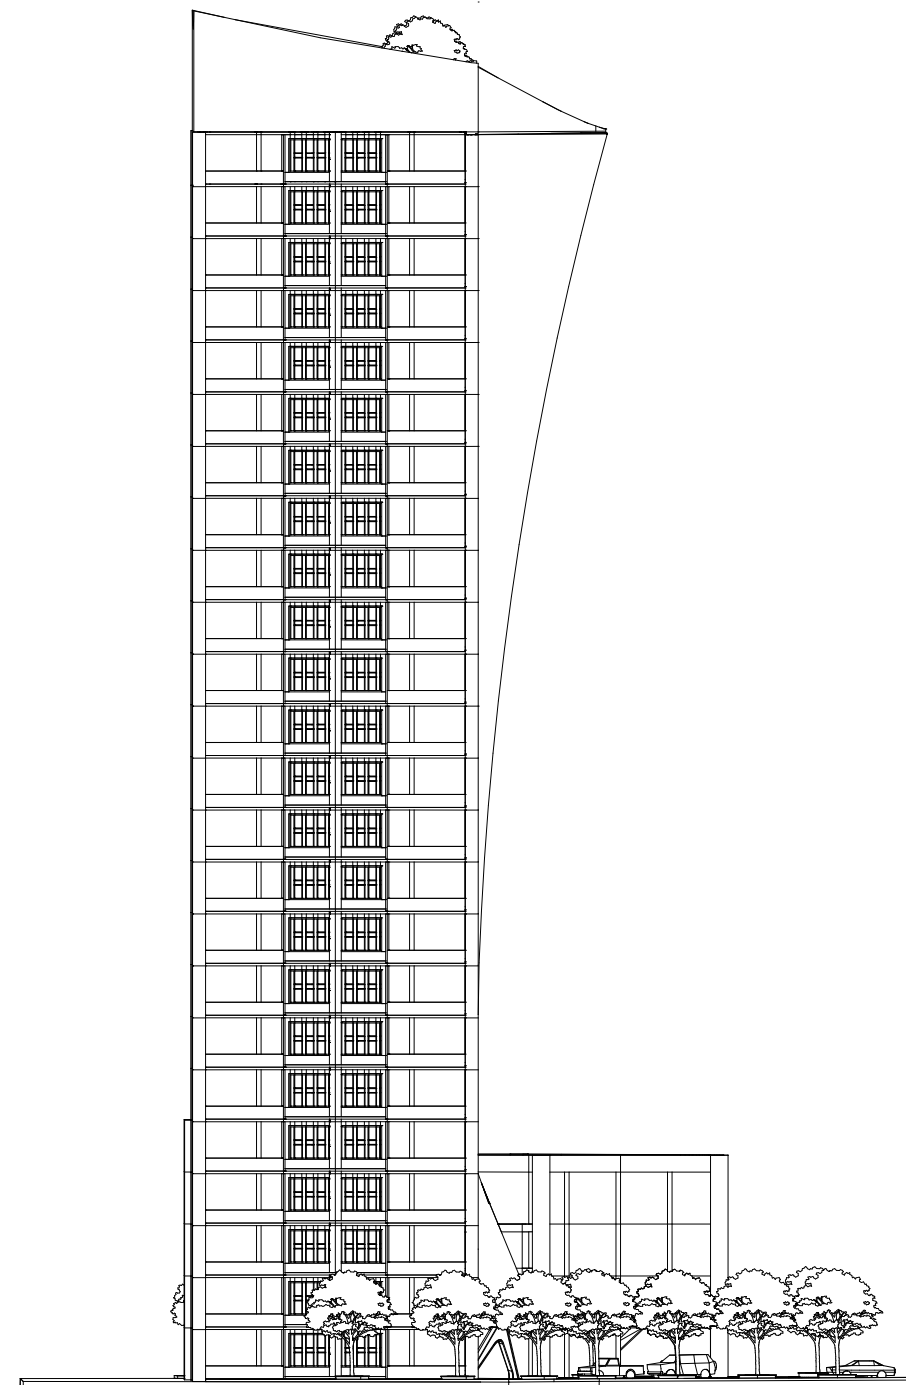



PROGRAM STUDI ARSITEKTUR
FAKULTAS TEKNIK
UNIVERSITAS MUHAMMADIYAH SURABAYA
Jl. Sutorejo no. 59, Kec. Mulyorejo, Kota Surabaya

MATA KULIAH

TUGAS AKHIR

NAMA TUGAS

NEOFUTURISME DALAM DESAIN BANGUNAN
MIXED-USE (Apartemen, Hotel, Mall, Perkantoran,
Convention Hall)
UNTUK MENCIPTAKAN KOTA MASA DEPAN

NAMA MAHASISWA

ANASTASYA TIARA BERLIANA
(20181332023)

DOSEN PENGAMPUH 1

Rofi'I, S.T., M.T

DOSEN PENGAMPUH 2

Ir. Vippy Dharmawan, M.Ars

CATATAN

JUDUL GAMBAR


Tampak Kiri

SKALA

1:200

NO. GBR

JML GBR

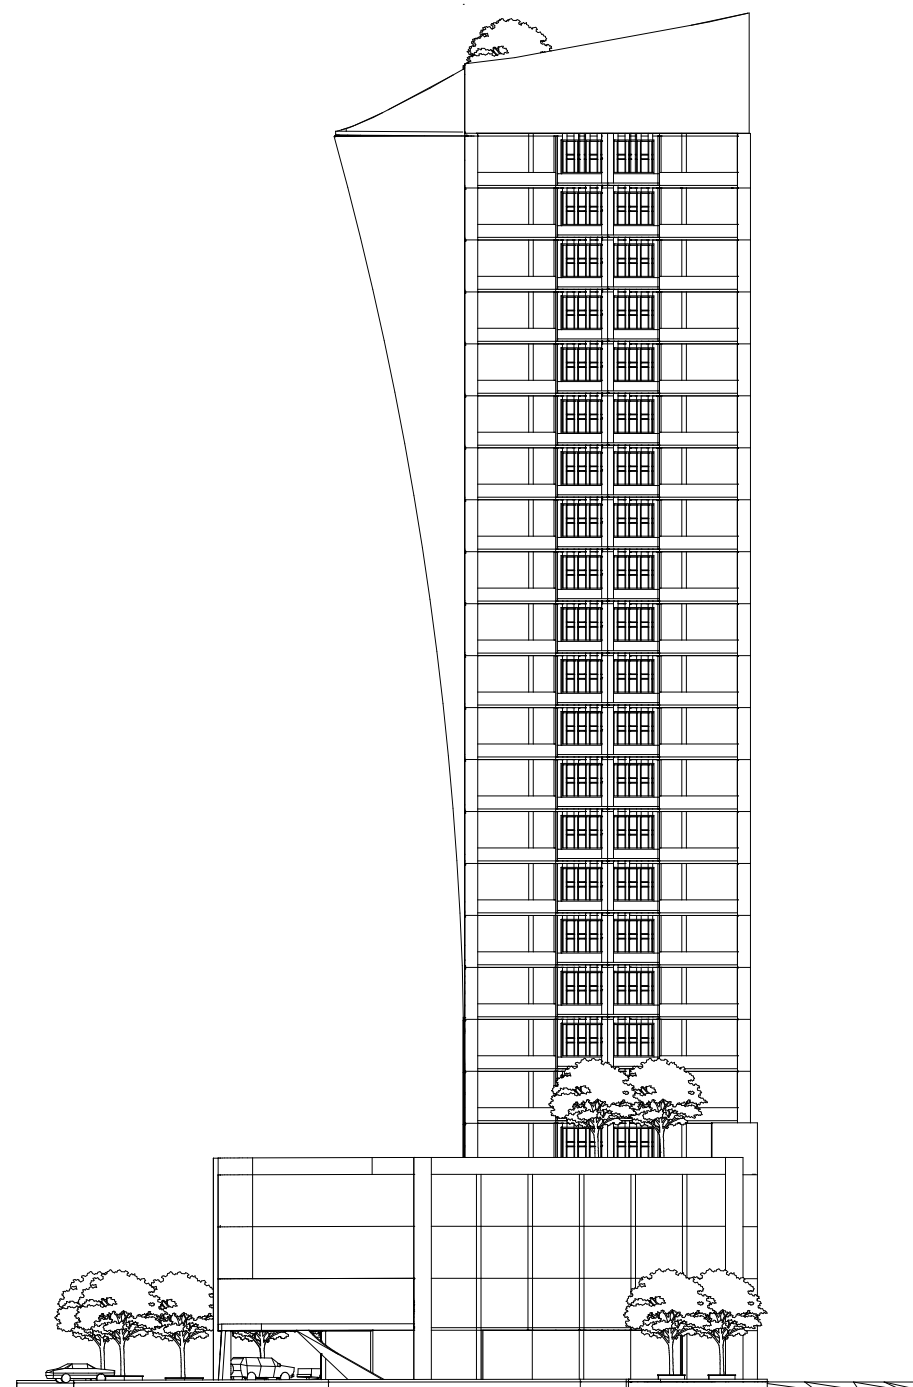



PROGRAM STUDI ARSITEKTUR
FAKULTAS TEKNIK
UNIVERSITAS MUHAMMADIYAH SURABAYA
Jl. Sutorejo no. 59, Kec. Mulyorejo, Kota Surabaya

MATA KULIAH

TUGAS AKHIR

NAMA TUGAS

NEOFUTURISME DALAM DESAIN BANGUNAN
MIXED-USE (Apartemen, Hotel, Mall, Perkantoran,
Convention Hall)
UNTUK MENCIPTAKAN KOTA MASA DEPAN

NAMA MAHASISWA

ANASTASYA TIARA BERLIANA
(20181332023)

DOSEN PENGAMPUH 1

Rofi'I, S.T., M.T

DOSEN PENGAMPUH 2

Ir. Vippy Dharmawan, M.Ars

CATATAN

JUDUL GAMBAR


BASEMENT

SKALA

1:200

NO. GBR

JML GBR

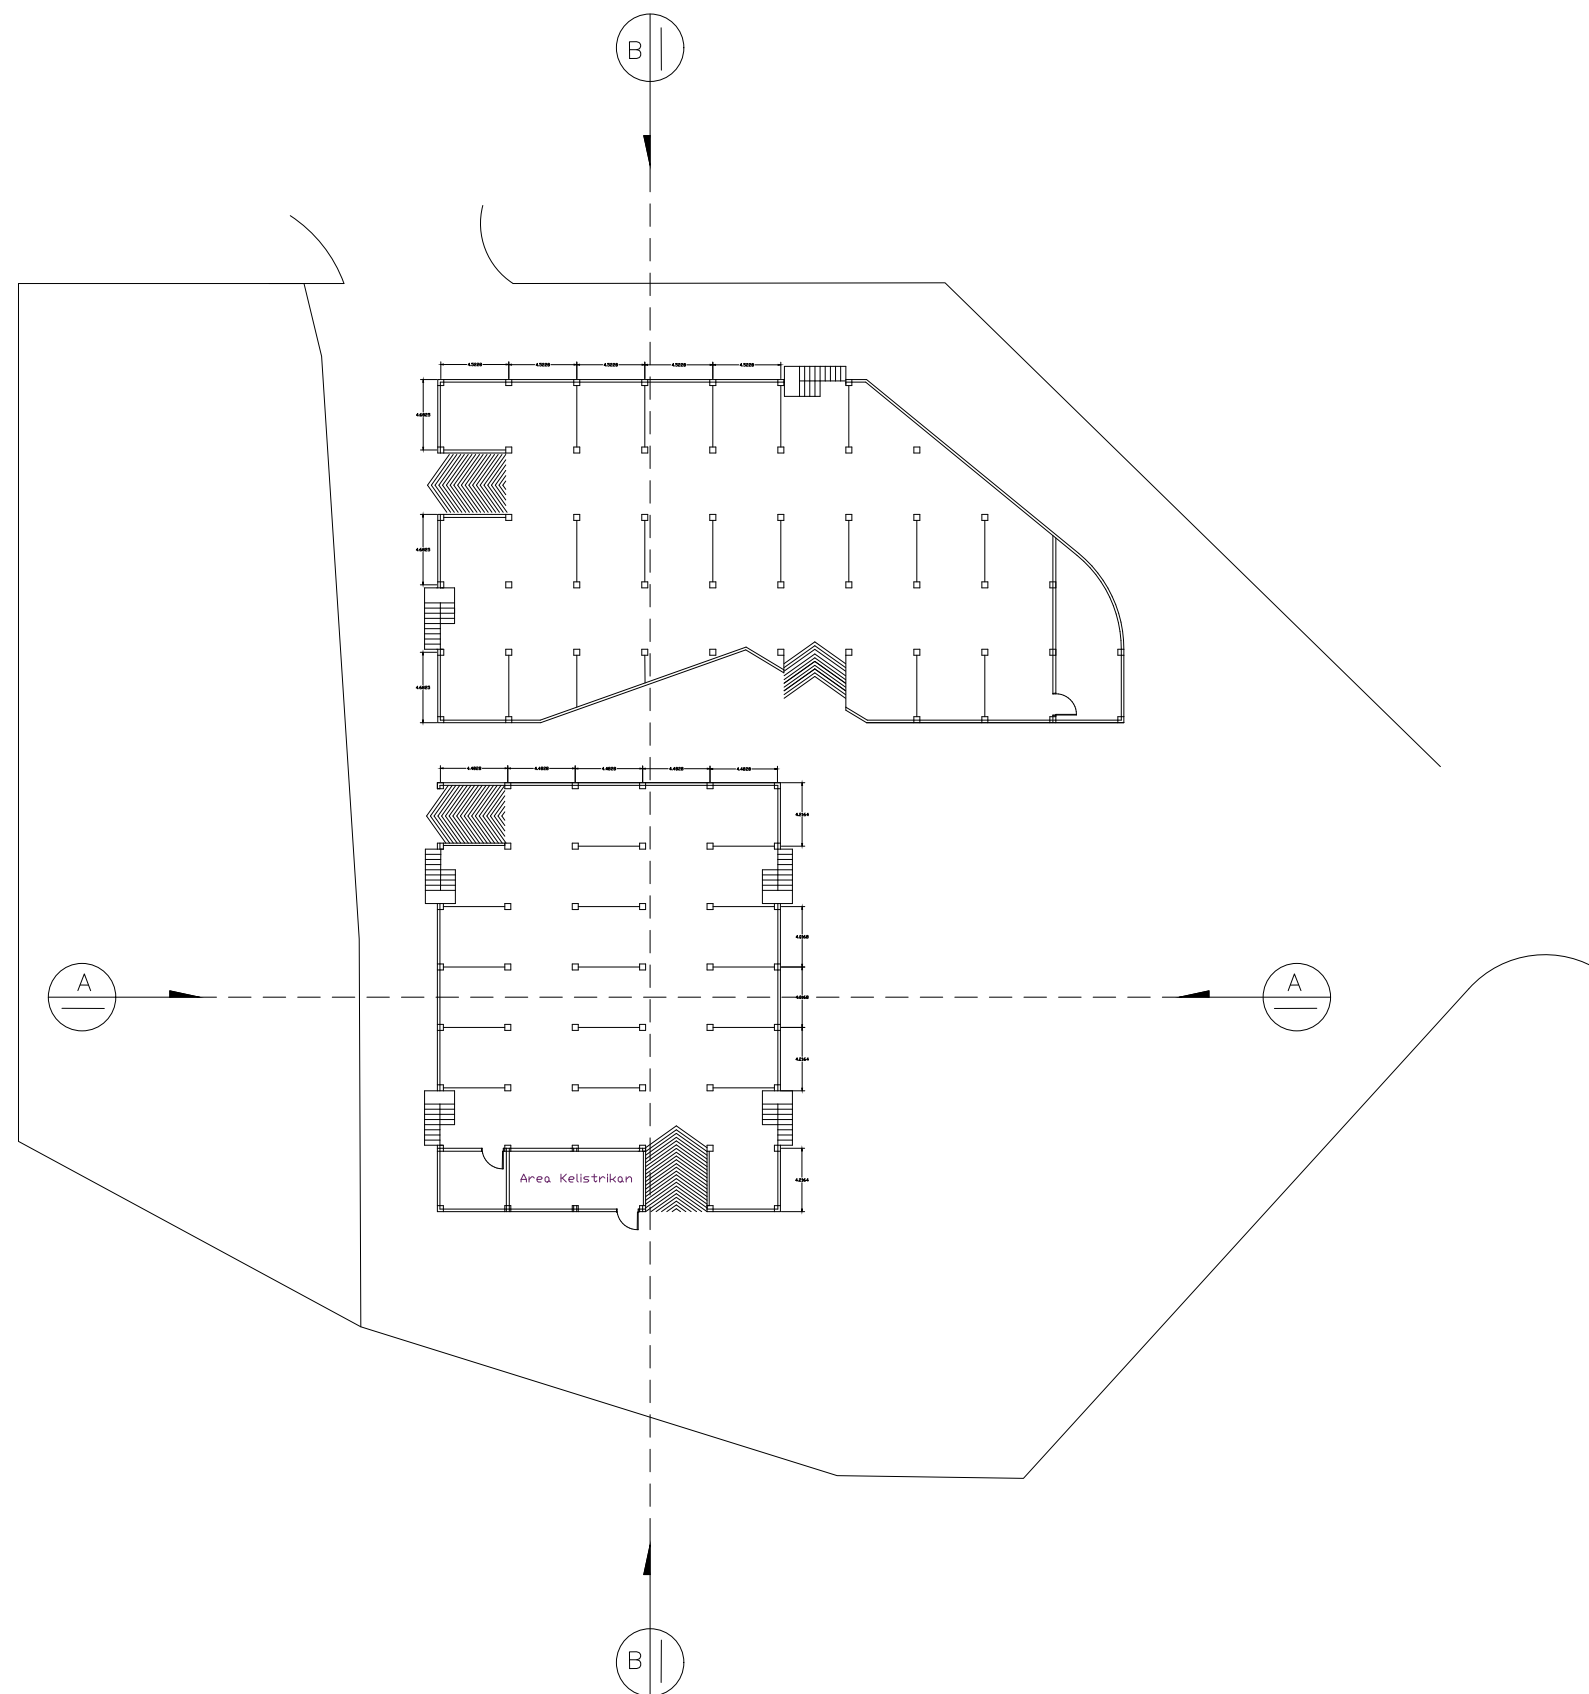



PROGRAM STUDI ARSITEKTUR
FAKULTAS TEKNIK
UNIVERSITAS MUHAMMADIYAH SURABAYA
Jl. Sutorejo no. 59, Kec. Mulyorejo, Kota Surabaya

MATA KULIAH

TUGAS AKHIR

NAMA TUGAS

NEOFUTURISME DALAM DESAIN BANGUNAN
MIXED-USE (Apartemen, Hotel, Mall, Perkantoran,
Convention Hall)
UNTUK MENCIPTAKAN KOTA MASA DEPAN

NAMA MAHASISWA

ANASTASYA TIARA BERLIANA
(20181332023)

DOSEN PENGAMPUH 1

Rofi'I, S.T., M.T

DOSEN PENGAMPUH 2

Ir. Vippy Dharmawan, M.Ars

CATATAN

 Air Bersih

JUDUL GAMBAR


Saluran Air Bersih

SKALA

1:200

NO. GBR

JML GBR

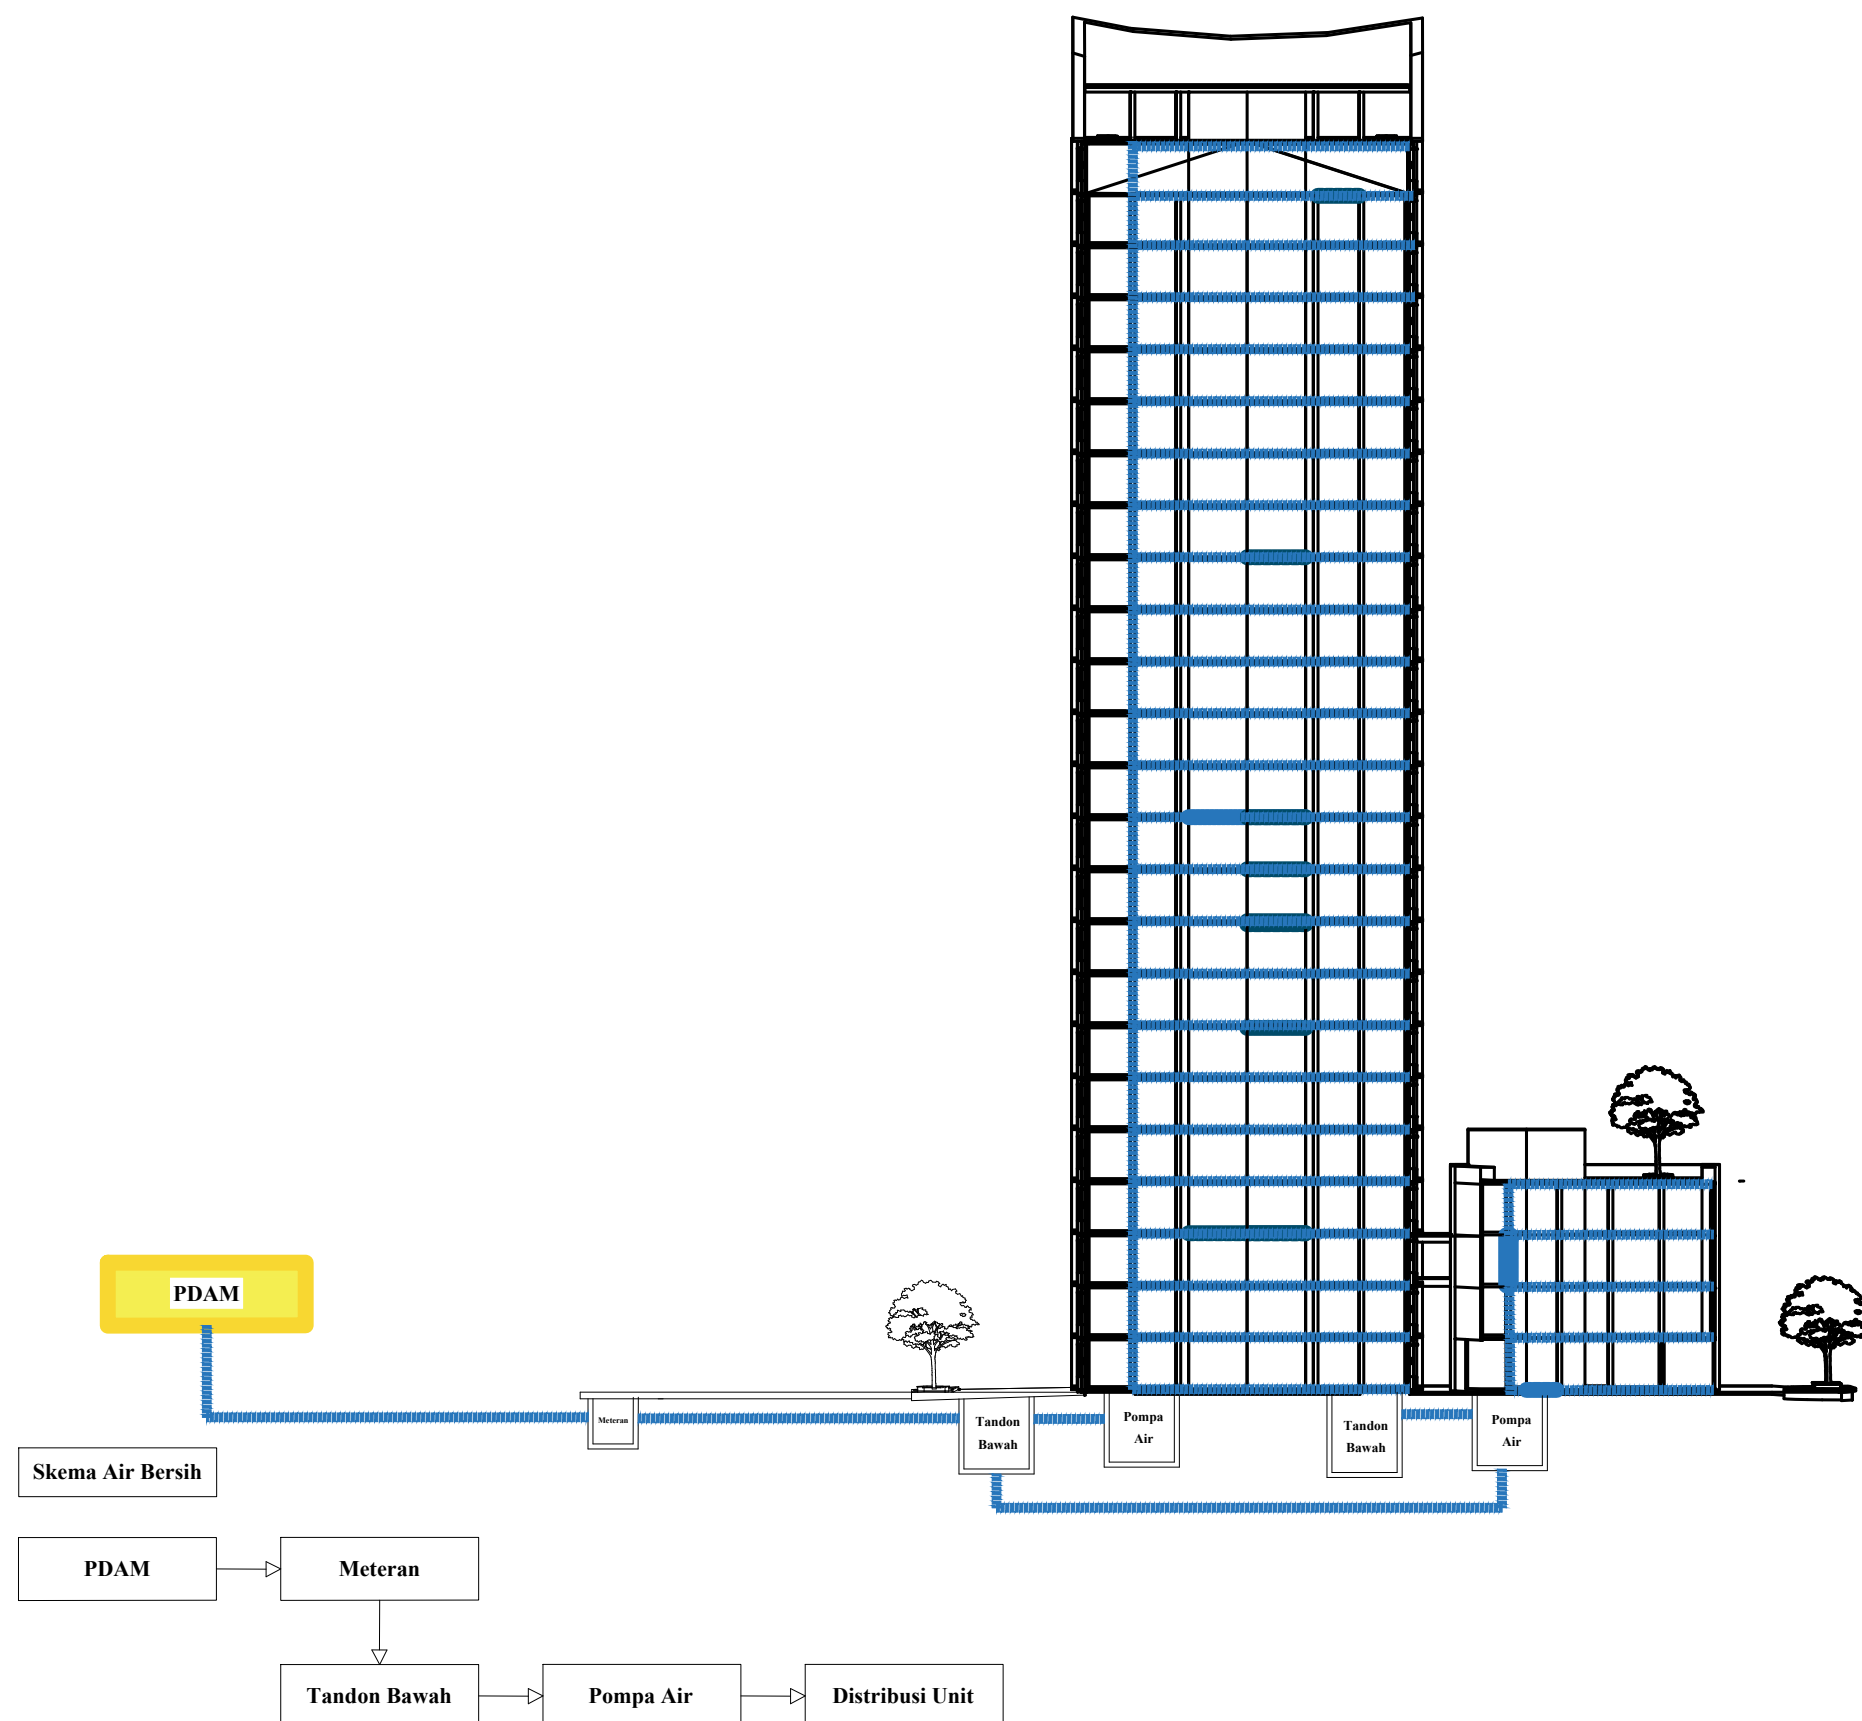



PROGRAM STUDI ARSITEKTUR
FAKULTAS TEKNIK
UNIVERSITAS MUHAMMADIYAH SURABAYA
Jl. Sutorejo no. 59, Kec. Mulyorejo, Kota Surabaya

MATA KULIAH

TUGAS AKHIR

NAMA TUGAS

NEOFUTURISME DALAM DESAIN BANGUNAN
MIXED-USE (Apartemen, Hotel, Mall, Perkantoran,
Convention Hall)
UNTUK MENCIPTAKAN KOTA MASA DEPAN

NAMA MAHASISWA

ANASTASYA TIARA BERLIANA
(20181332023)

DOSEN PENGAMPUH 1

Rofi'I, S.T., M.T

DOSEN PENGAMPUH 2

Ir. Vippy Dharmawan, M.Ars

CATATAN

▬ Air Kotor
▬ Air Bekas

JUDUL GAMBAR


Saluran Air Kotor

SKALA


1:200

NO. GBR

JML GBR

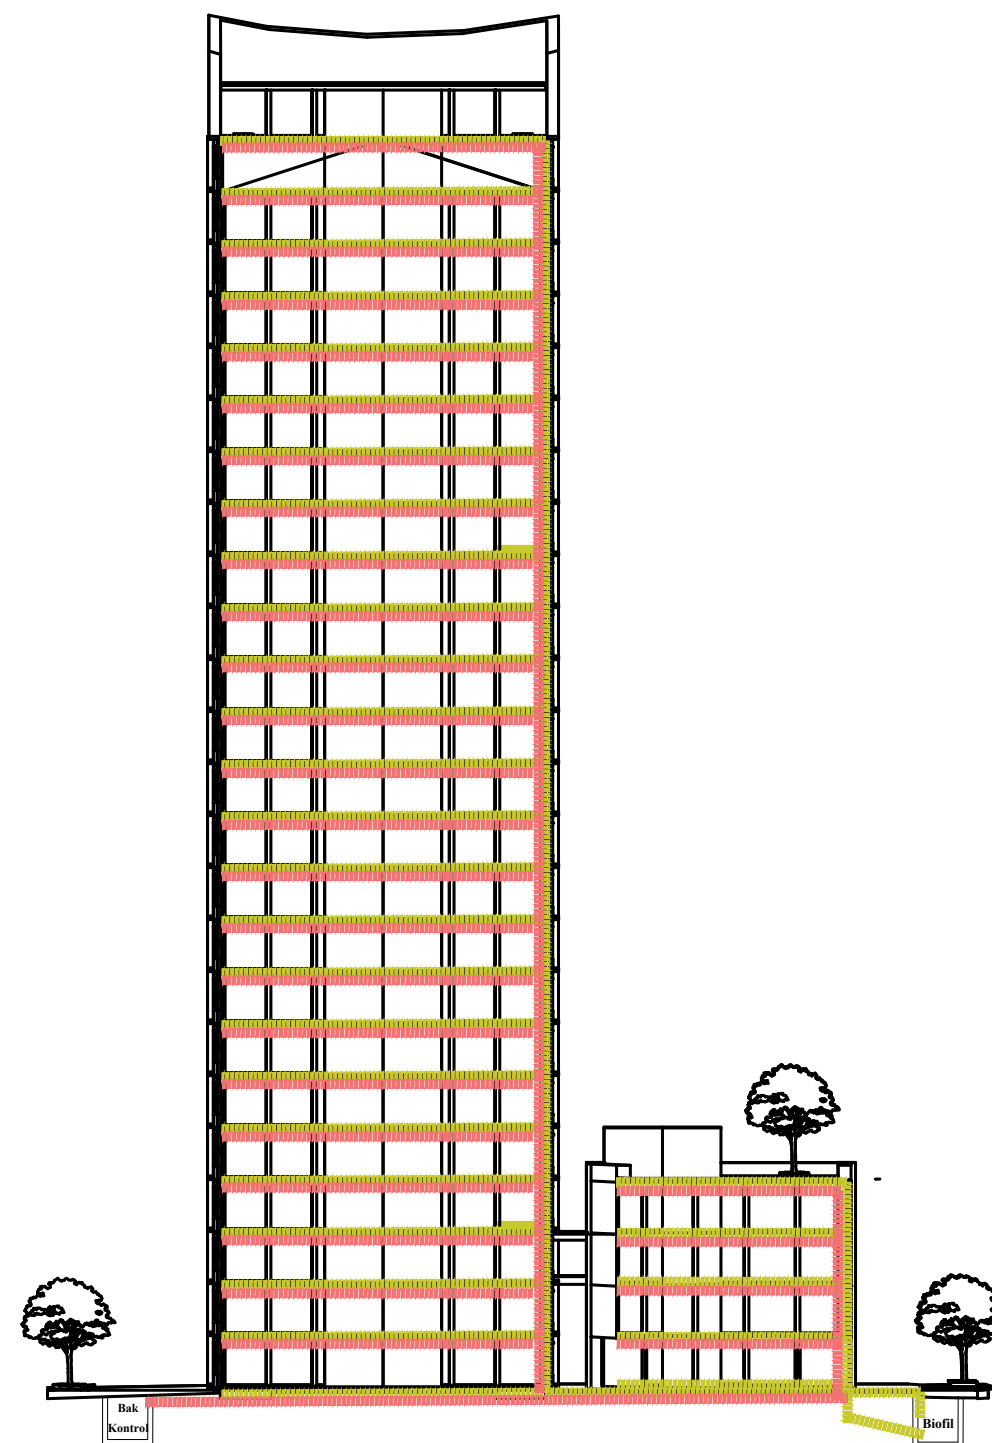

Skema Air Kotor

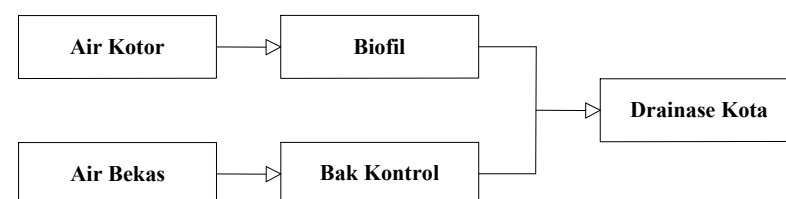



PROGRAM STUDI ARSITEKTUR
FAKULTAS TEKNIK
UNIVERSITAS MUHAMMADIYAH SURABAYA
Jl. Sutorejo no. 59, Kec. Mulyorejo, Kota Surabaya

MATA KULIAH

TUGAS AKHIR

NAMA TUGAS

NEOFUTURISME DALAM DESAIN BANGUNAN
MIXED-USE (Apartemen, Hotel, Mall, Perkantoran,
Convention Hall)
UNTUK MENCIPTAKAN KOTA MASA DEPAN

NAMA MAHASISWA

ANASTASYA TIARA BERLIANA
(20181332023)

DOSEN PENGAMPUH 1

Rofi'I, S.T., M.T

DOSEN PENGAMPUH 2

Ir. Vippy Dharmawan, M.Ars

CATATAN

JUDUL GAMBAR


Denah Balok

SKALA

1:200

NO. GBR

JML GBR

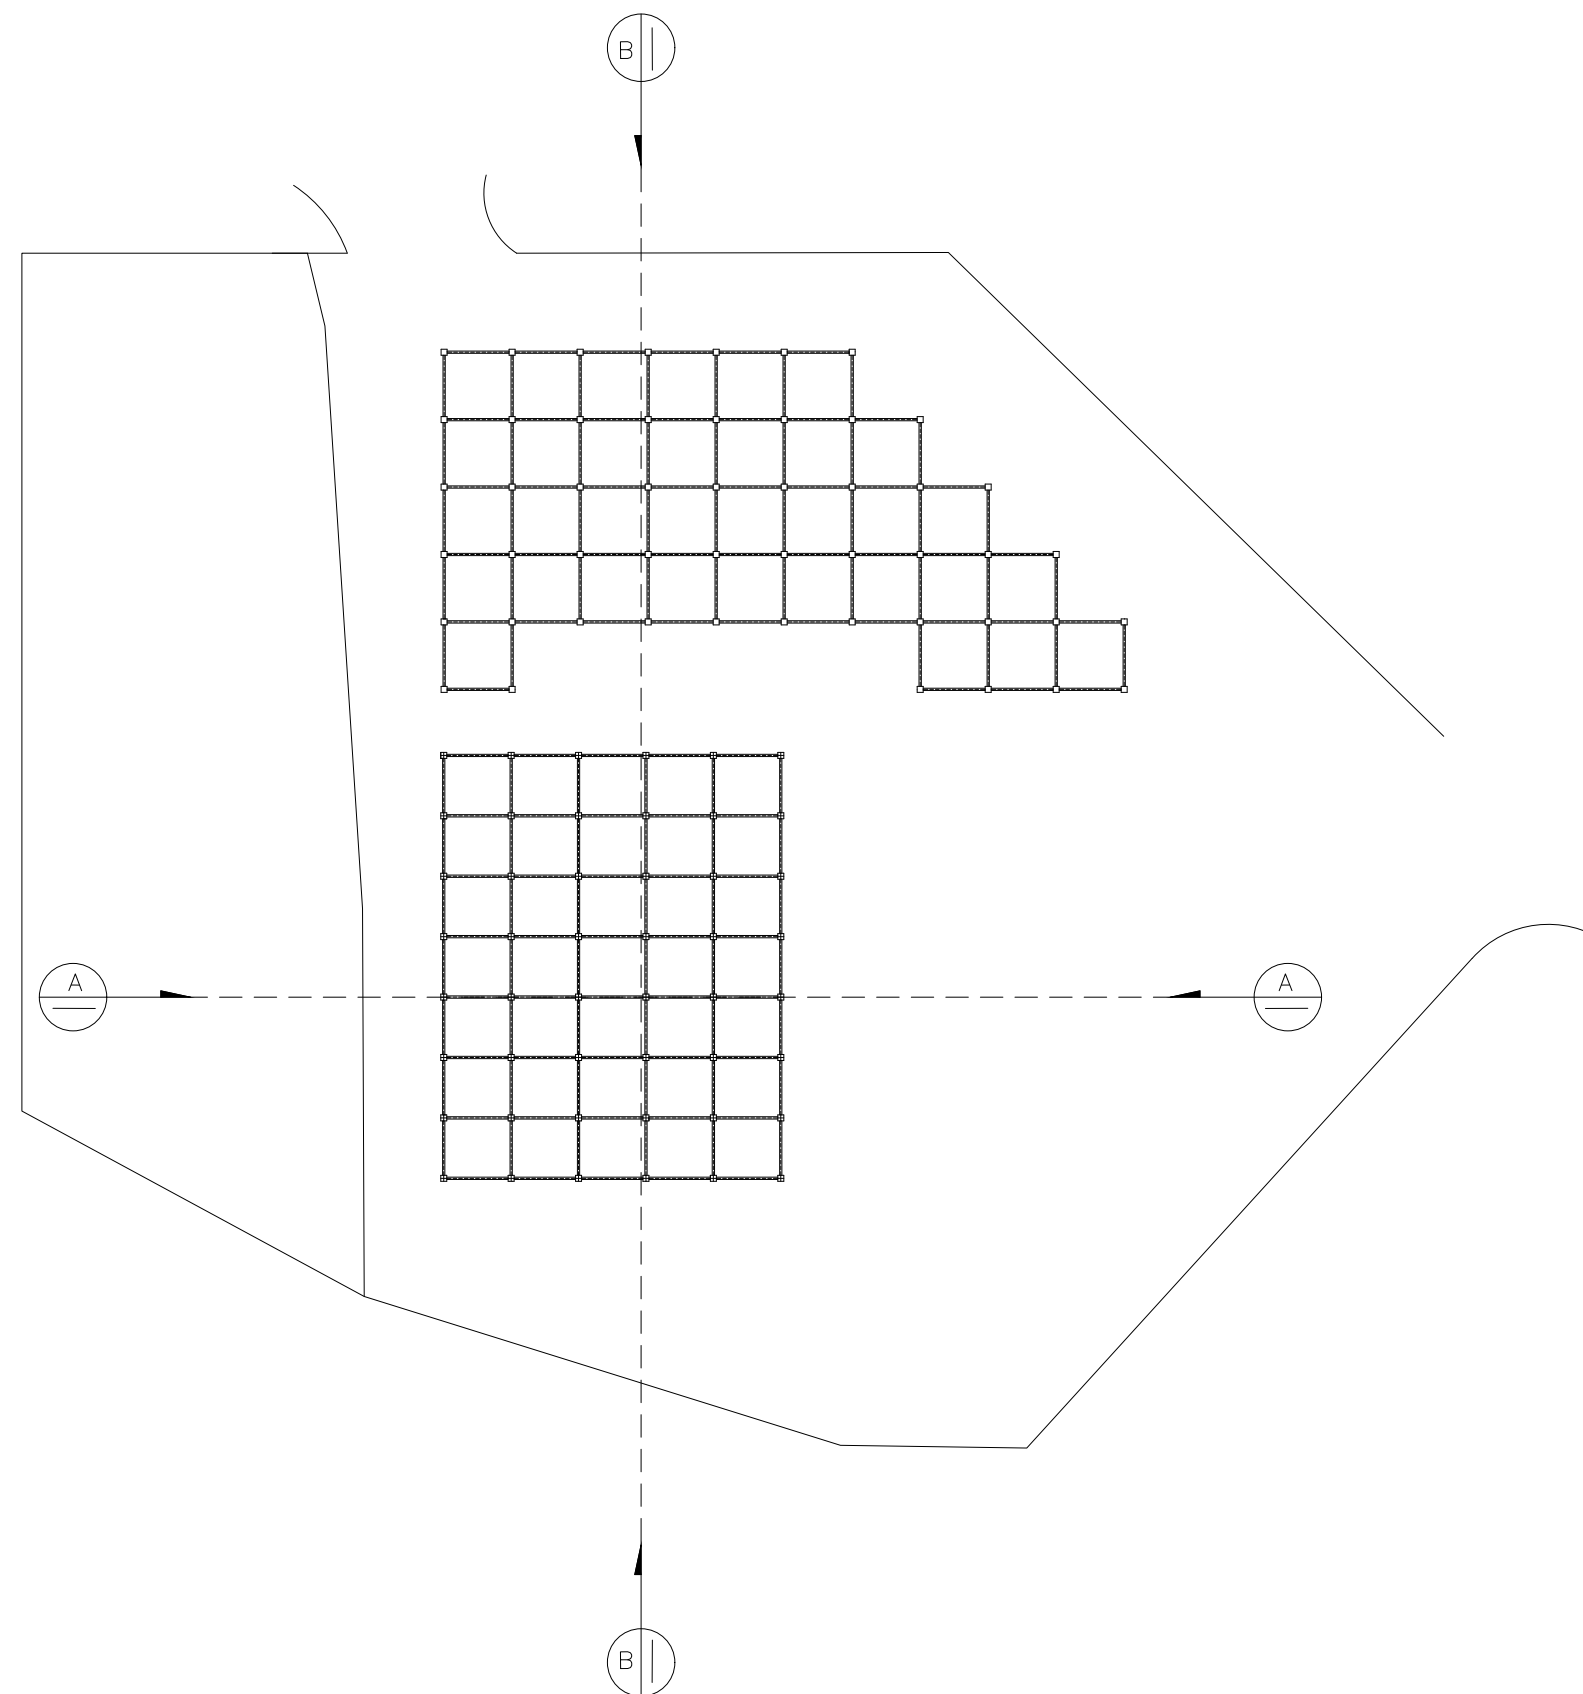



PROGRAM STUDI ARSITEKTUR
FAKULTAS TEKNIK
UNIVERSITAS MUHAMMADIYAH SURABAYA
Jl. Sutorejo no. 59, Kec. Mulyorejo, Kota Surabaya

MATA KULIAH

TUGAS AKHIR

NAMA TUGAS

NEOFUTURISME DALAM DESAIN BANGUNAN
MIXED-USE (Apartemen, Hotel, Mall, Perkantoran,
Convention Hall)
UNTUK MENCIPTAKAN KOTA MASA DEPAN

NAMA MAHASISWA

ANASTASYA TIARA BERLIANA
(20181332023)

DOSEN PENGAMPUH 1

Rofi'I, S.T., M.T

DOSEN PENGAMPUH 2

Ir. Vippy Dharmawan, M.Ars

CATATAN

JUDUL GAMBAR


Denah Elektrikal

SKALA


1:200

NO. GBR

JML GBR

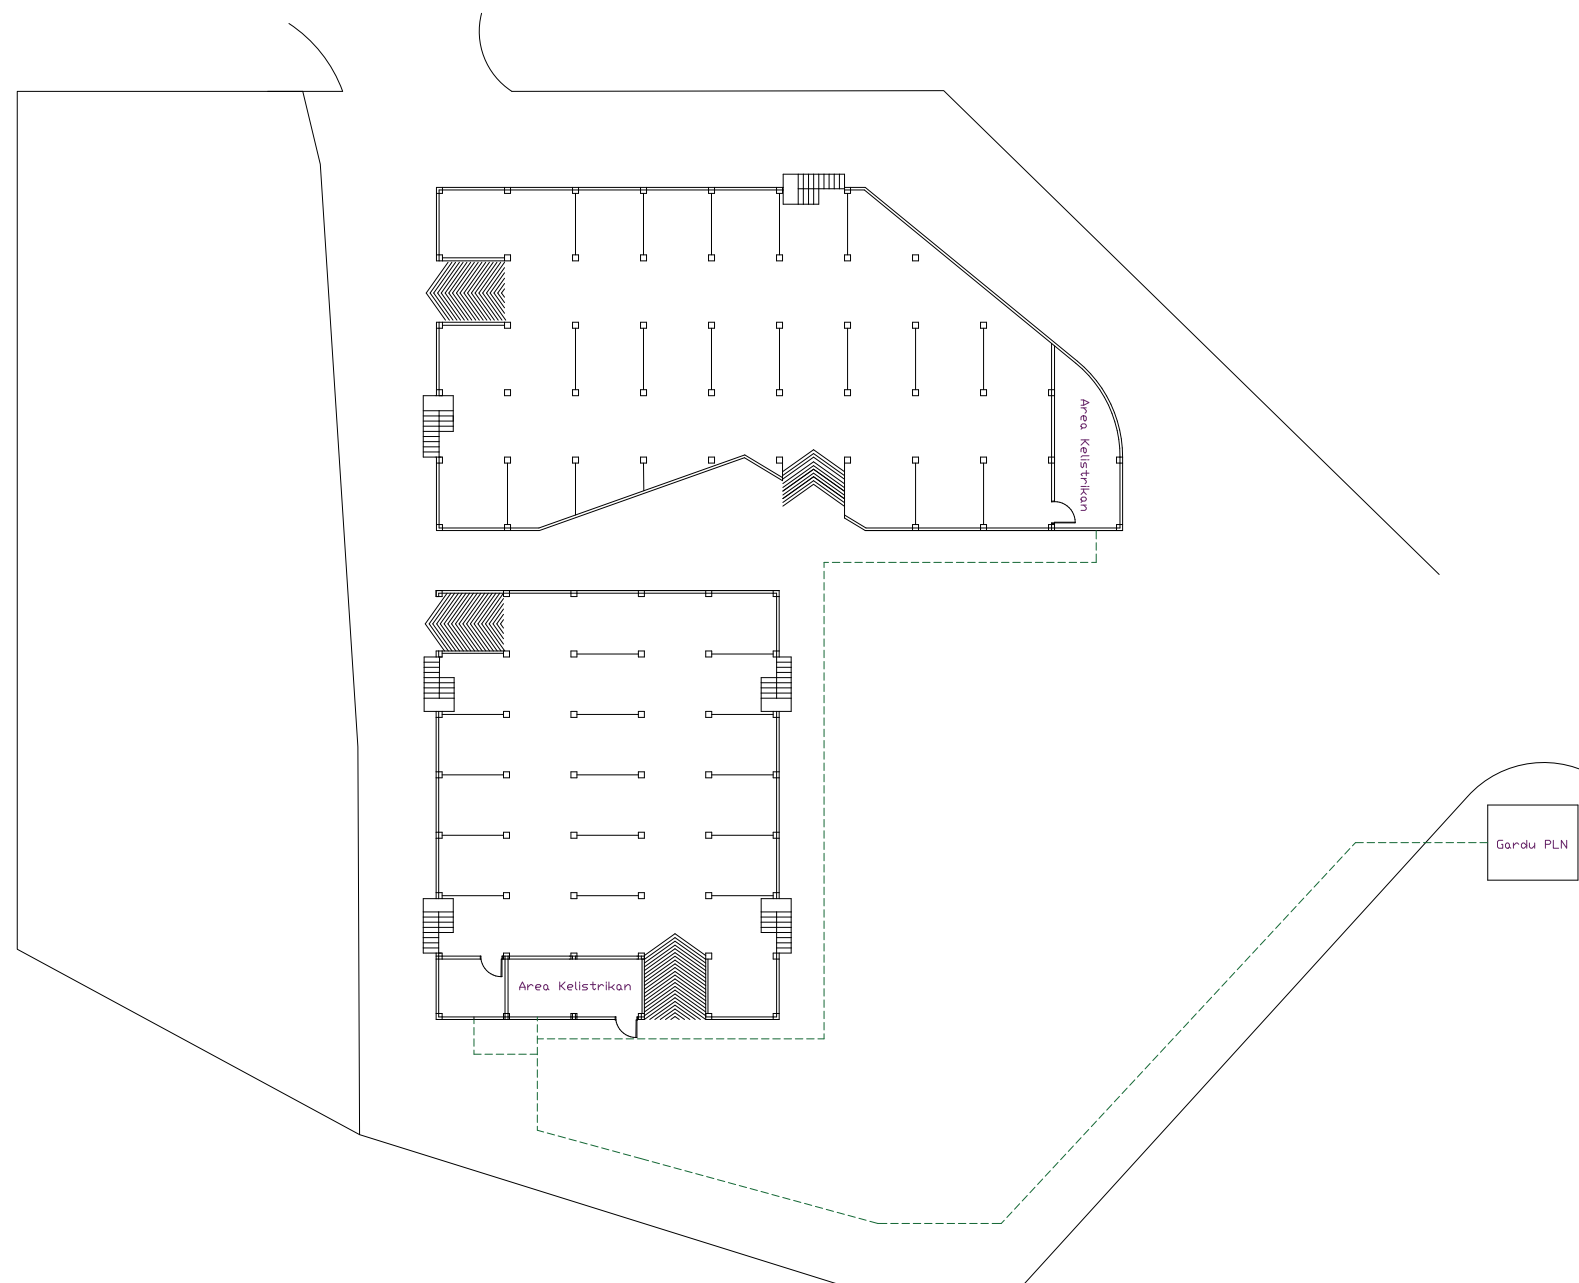

Skema Elektrikal

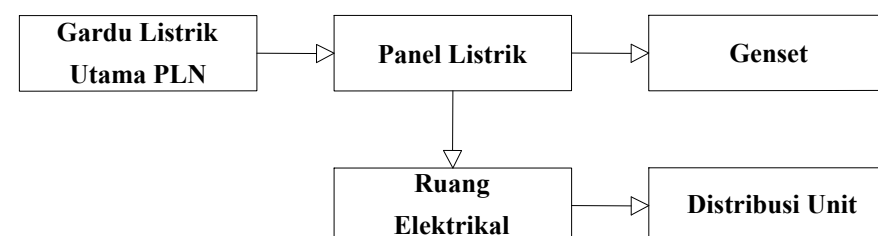



PROGRAM STUDI ARSITEKTUR
FAKULTAS TEKNIK
UNIVERSITAS MUHAMMADIYAH SURABAYA
Jl. Sutorejo no. 59, Kec. Mulyorejo, Kota Surabaya

MATA KULIAH

TUGAS AKHIR

NAMA TUGAS

NEOFUTURISME DALAM DESAIN BANGUNAN
MIXED-USE (Apartemen, Hotel, Mall, Perkantoran,
Convention Hall)
UNTUK MENCIPTAKAN KOTA MASA DEPAN

NAMA MAHASISWA

ANASTASYA TIARA BERLIANA
(20181332023)

DOSEN PENGAMPUH 1

Rofi'I, S.T., M.T

DOSEN PENGAMPUH 2

Ir. Vippy Dharmawan, M.Ars

CATATAN

JUDUL GAMBAR


Denah Kolom

SKALA

1:200

NO. GBR

JML GBR

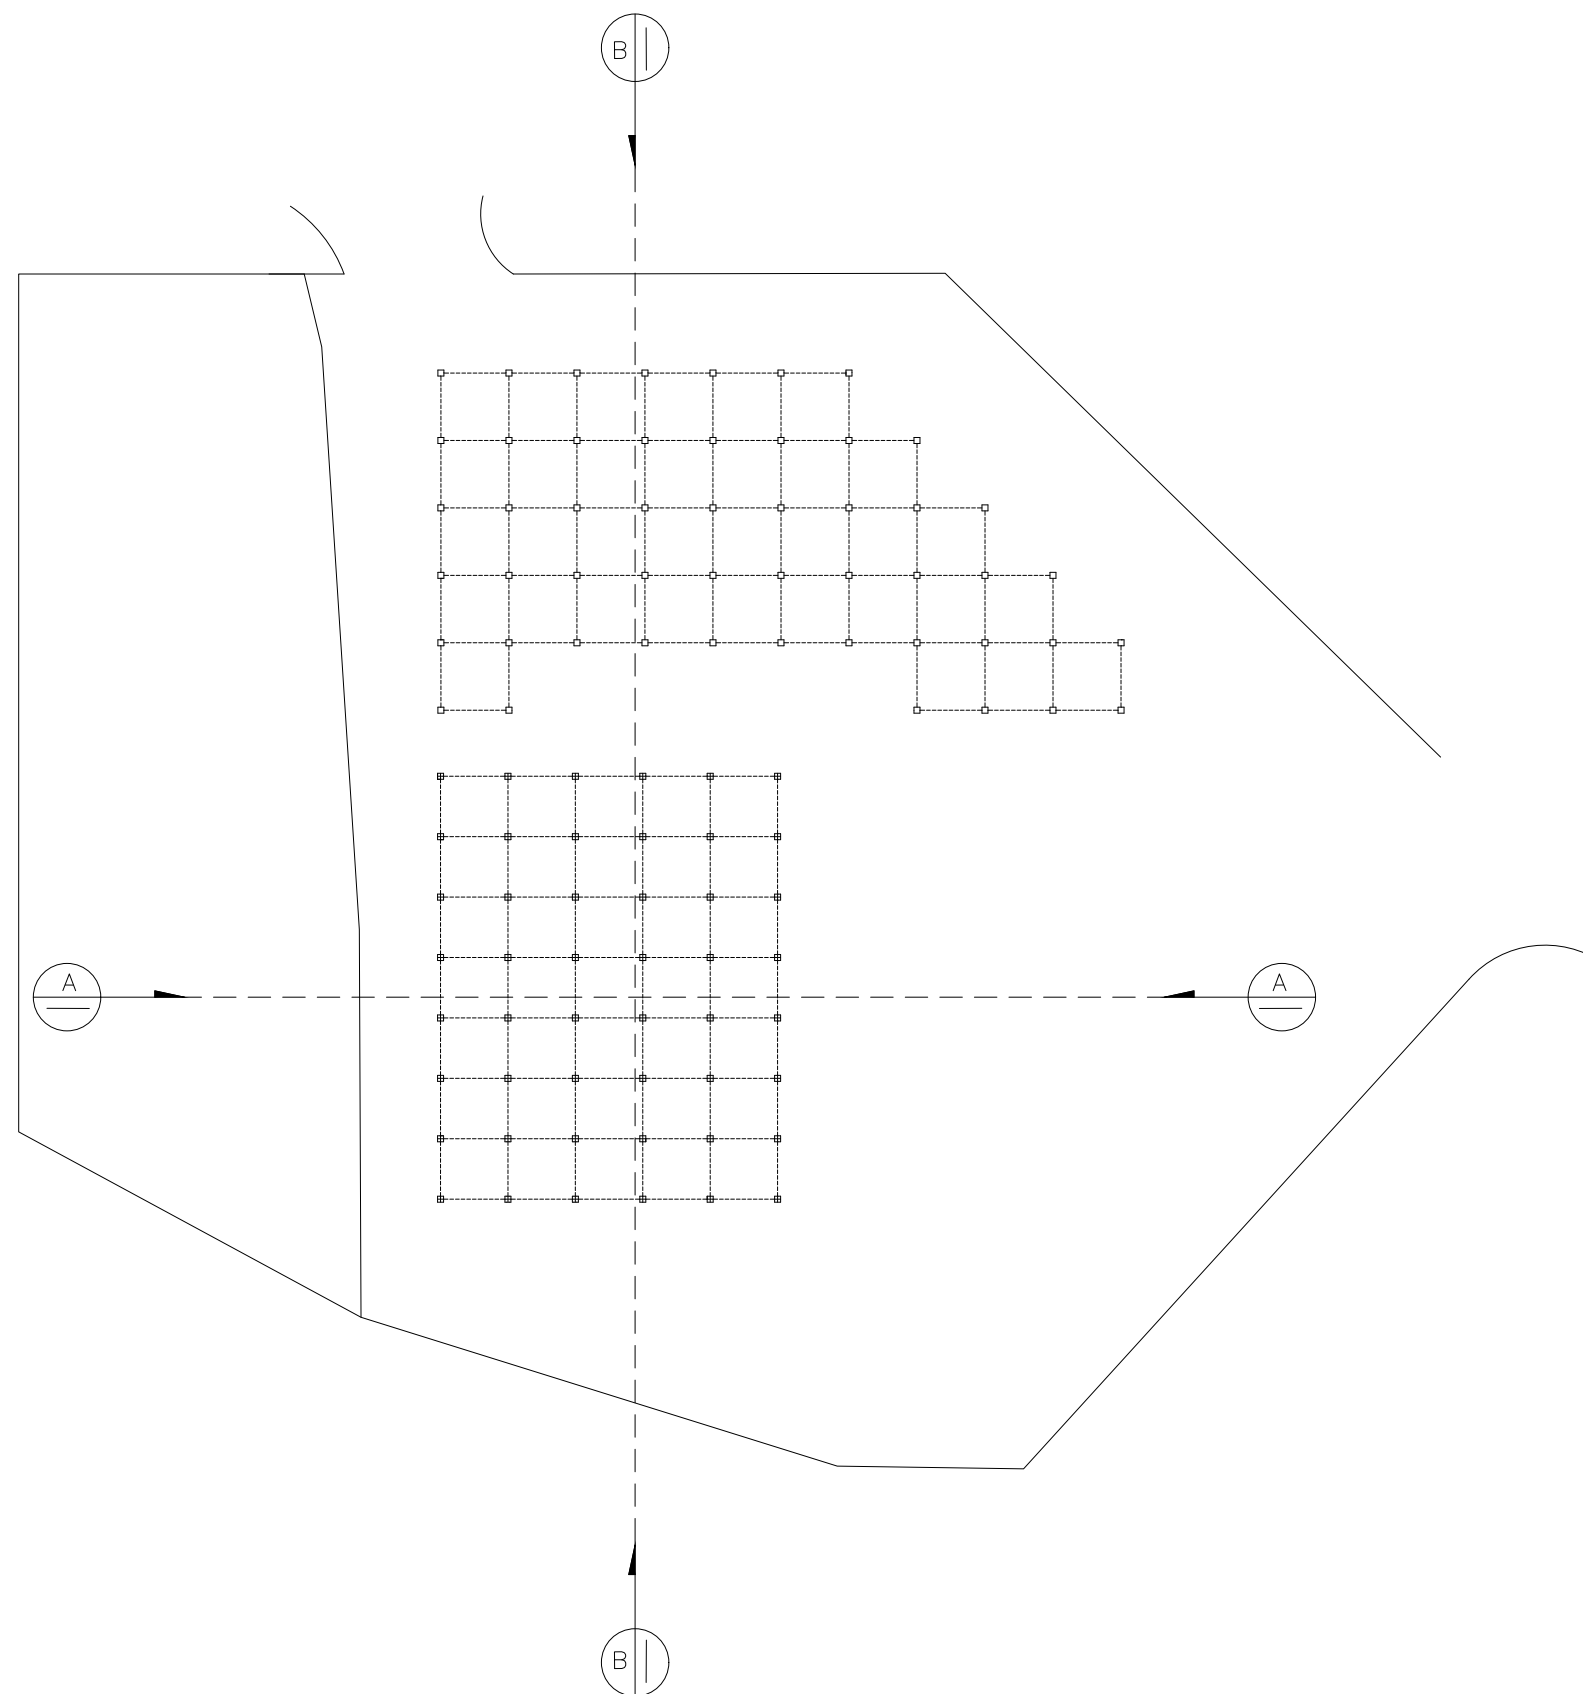



PROGRAM STUDI ARSITEKTUR
FAKULTAS TEKNIK
UNIVERSITAS MUHAMMADIYAH SURABAYA
Jl. Sutorejo no. 59, Kec. Mulyorejo, Kota Surabaya

MATA KULIAH

TUGAS AKHIR

NAMA TUGAS

NEOFUTURISME DALAM DESAIN BANGUNAN
MIXED-USE (Apartemen, Hotel, Mall, Perkantoran,
Convention Hall)
UNTUK MENCIPTAKAN KOTA MASA DEPAN

NAMA MAHASISWA

ANASTASYA TIARA BERLIANA
(20181332023)

DOSEN PENGAMPUH 1

Rofi'I, S.T., M.T

DOSEN PENGAMPUH 2

Ir. Vippy Dharmawan, M.Ars

CATATAN

JUDUL GAMBAR

Denah Pondasi

SKALA

1:200

NO. GBR

JML GBR

