


MUSEUM

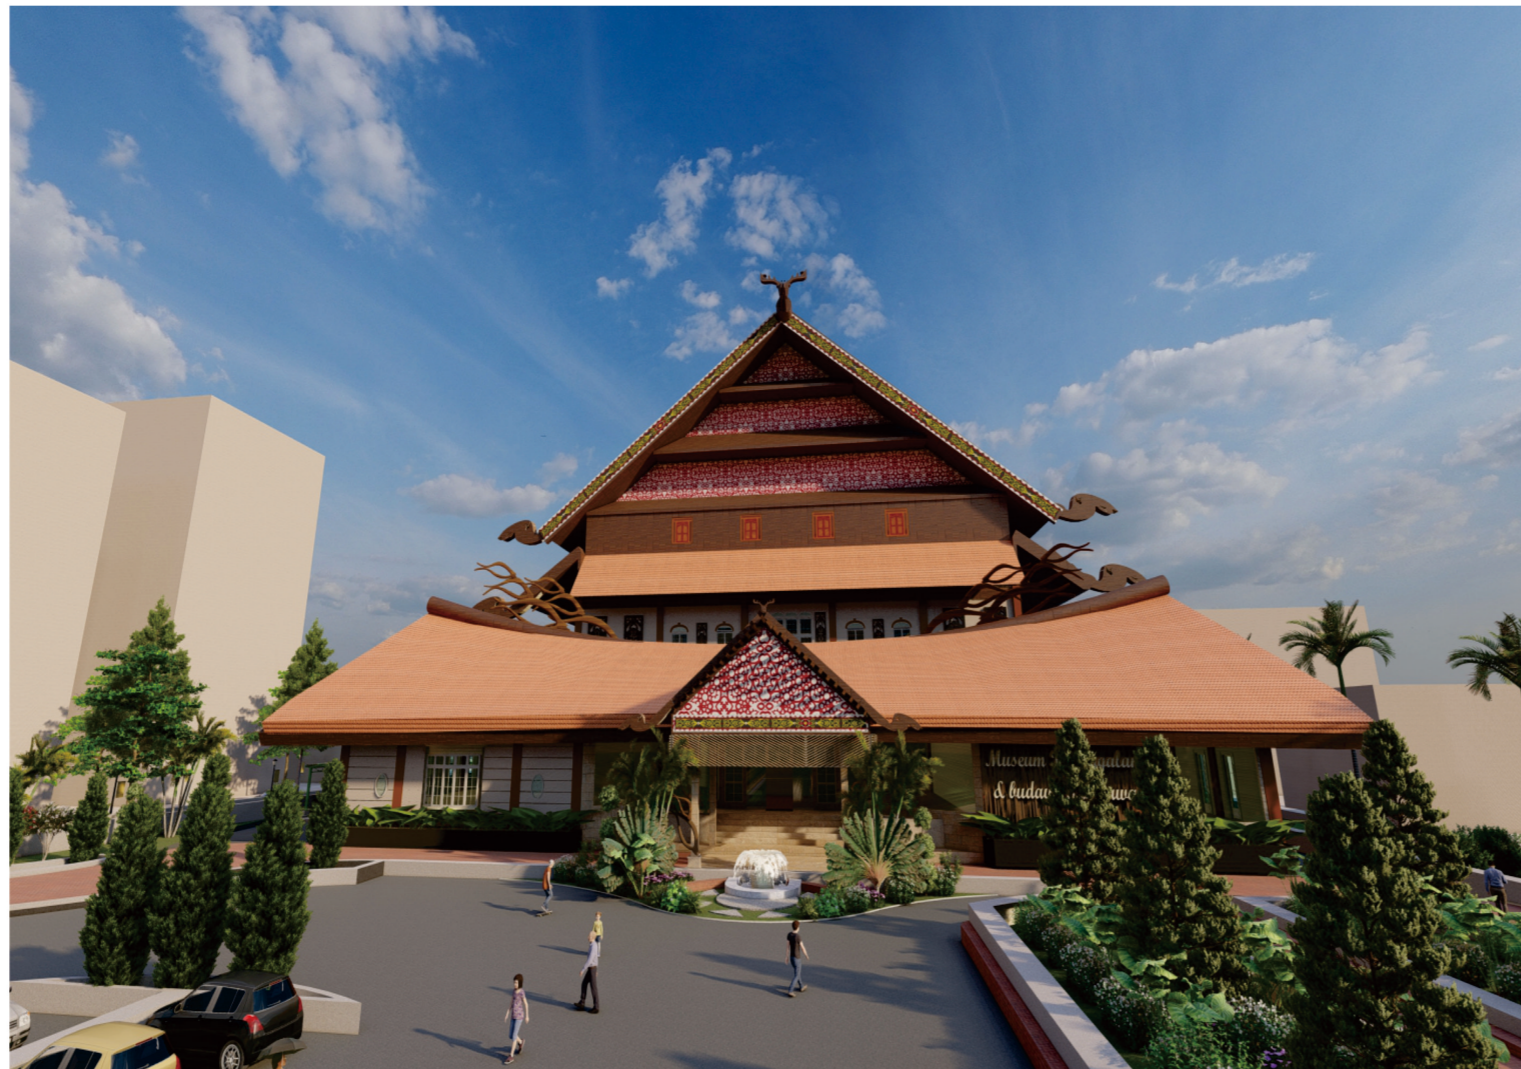

MATAKULIAH

TUGAS AKHIR

JUDUL PERANCANGAN

Perancangan Museum Sejarah dan Budaya Sumbawa dengan Pendekatan Arsitektur Neo Vernakular

DOSEN PEMBIMBING

Dosen Pembimbing I:
Zuraida, S.T., M.T
NIP/NIDN 0726047301
Dosen Pembimbing II:
Fibria Conityn Nugrahini, S.T., M.T
NIP/NIDN 0717027905

NAMA MAHASISWA

NURIL SANIA BACHRI
NIM 20191332016

CATATAN

NILAI

Halaman

Jumlah Halaman





MATA KULIAH

TUGAS AKHIR

JUDUL RANCANGAN

Perancangan Museum Sejarah dan Budaya Sumbawa dengan Pendekatan Arsitektur Neo Vernakular

DOSEN PEMBIMBING

Zuraida, S.T., M.T
 NIP/NIDN 0726047301
 Dosen Pembimbing II:
 Fibria Conityn
 nugrahini, S.T., M.T
 NIP/NIDN 0717027905


NAMA MAHASISWA

NURIL SANIA BACHRI

CATATAN

Halaman

Jumlah Halaman

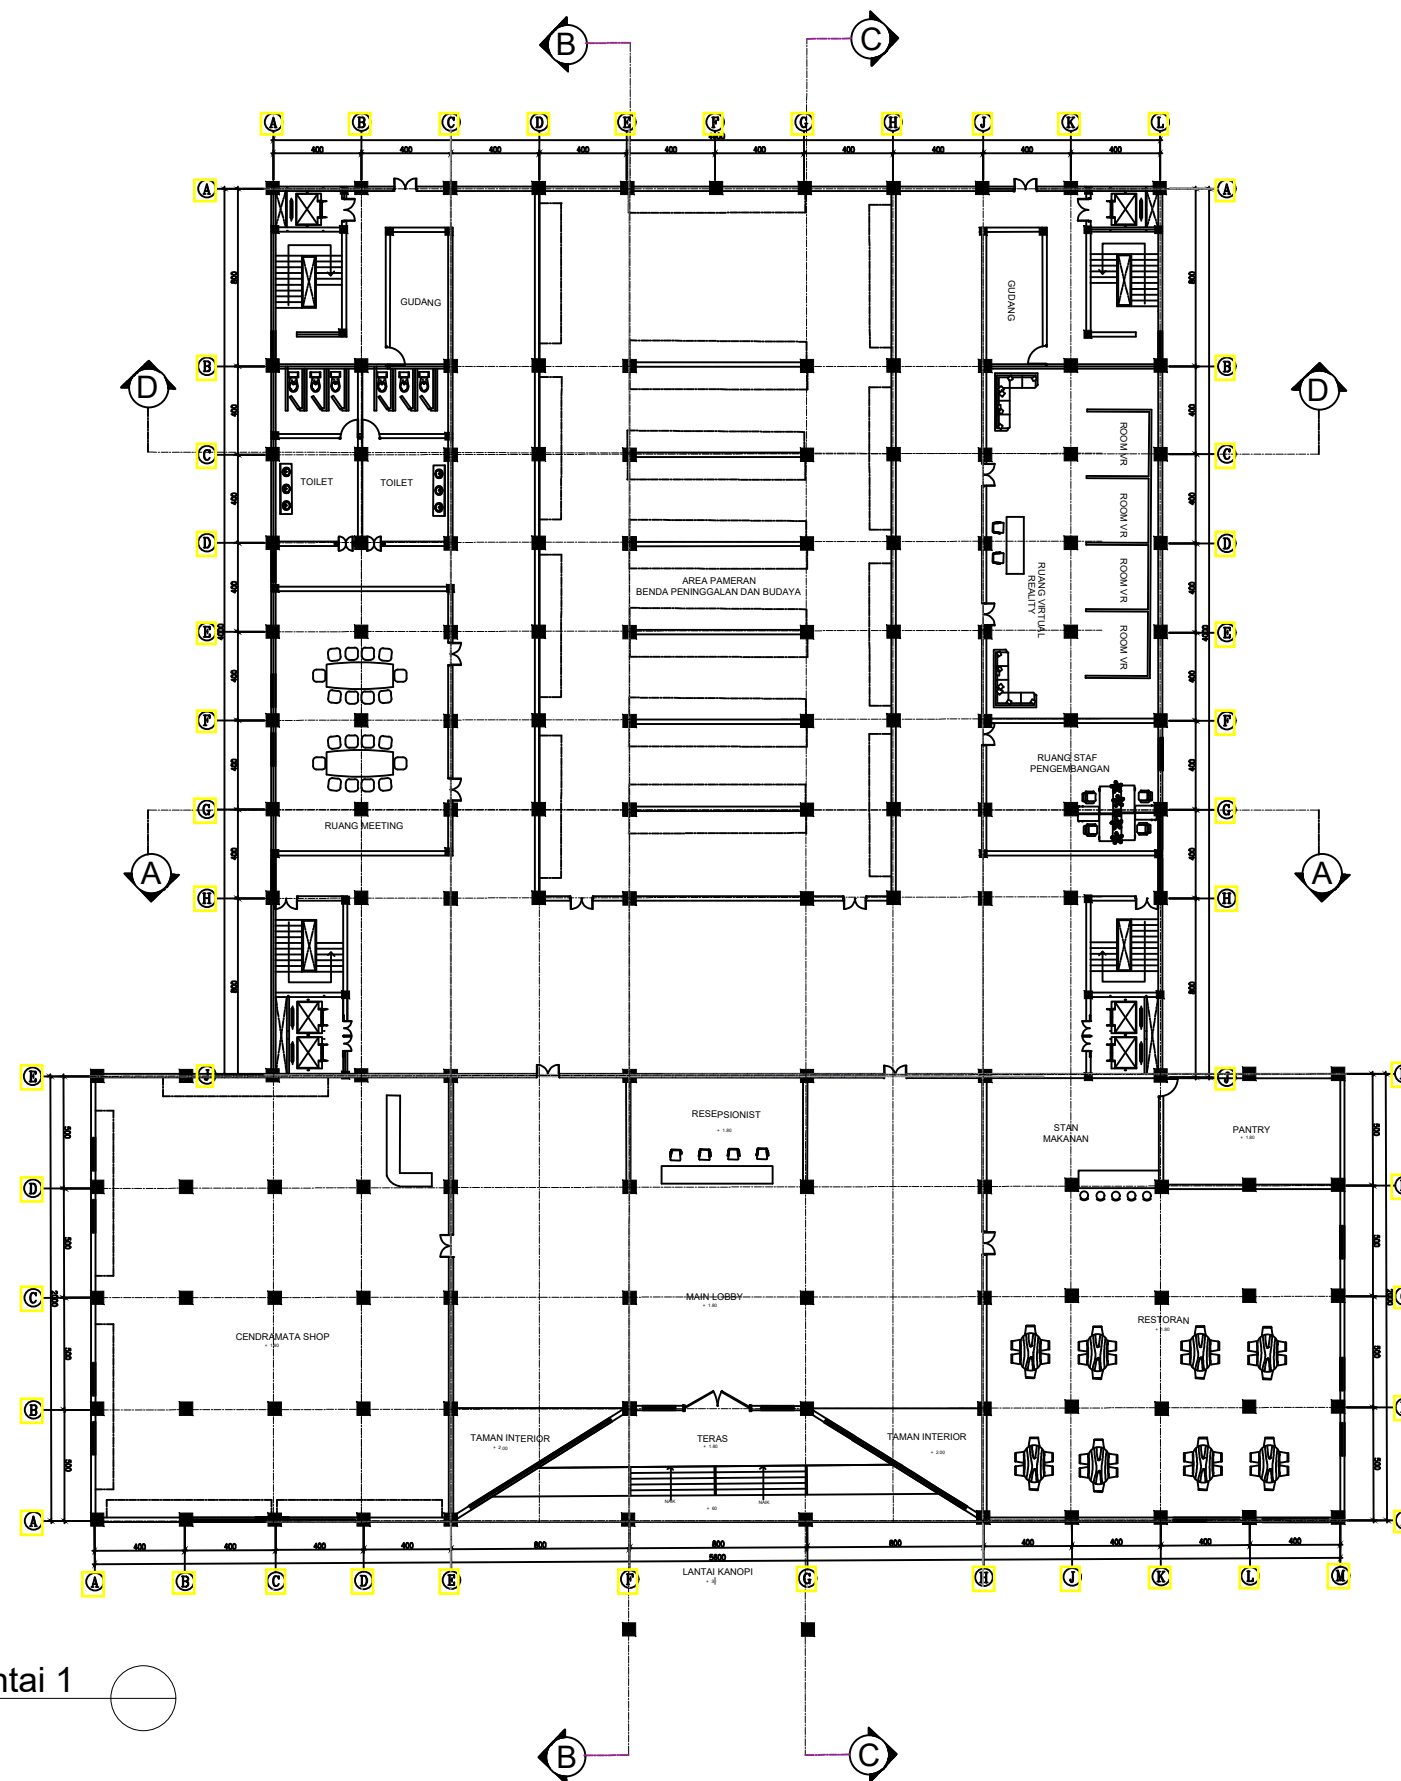

Denah Musem Lantai 1
 Skala 1:300



MATA KULIAH

TUGAS AKHIR

JUDUL RANCANGAN

Perancangan Museum Sejarah dan Budaya Sumbawa dengan Pendekatan Arsitektur Neo Vernakular

DOSEN PEMBIMBING

Zuraida, S.T., M.T
 NIP/NIDN 0726047301
 Dosen Pembimbing II:
 Fibria Conityn
 nugrahini, S.T., M.T
 NIP/NIDN 0717027905


NAMA MAHASISWA

NURIL SANIA BACHRI


CATATAN

Halaman

Jumlah Halaman

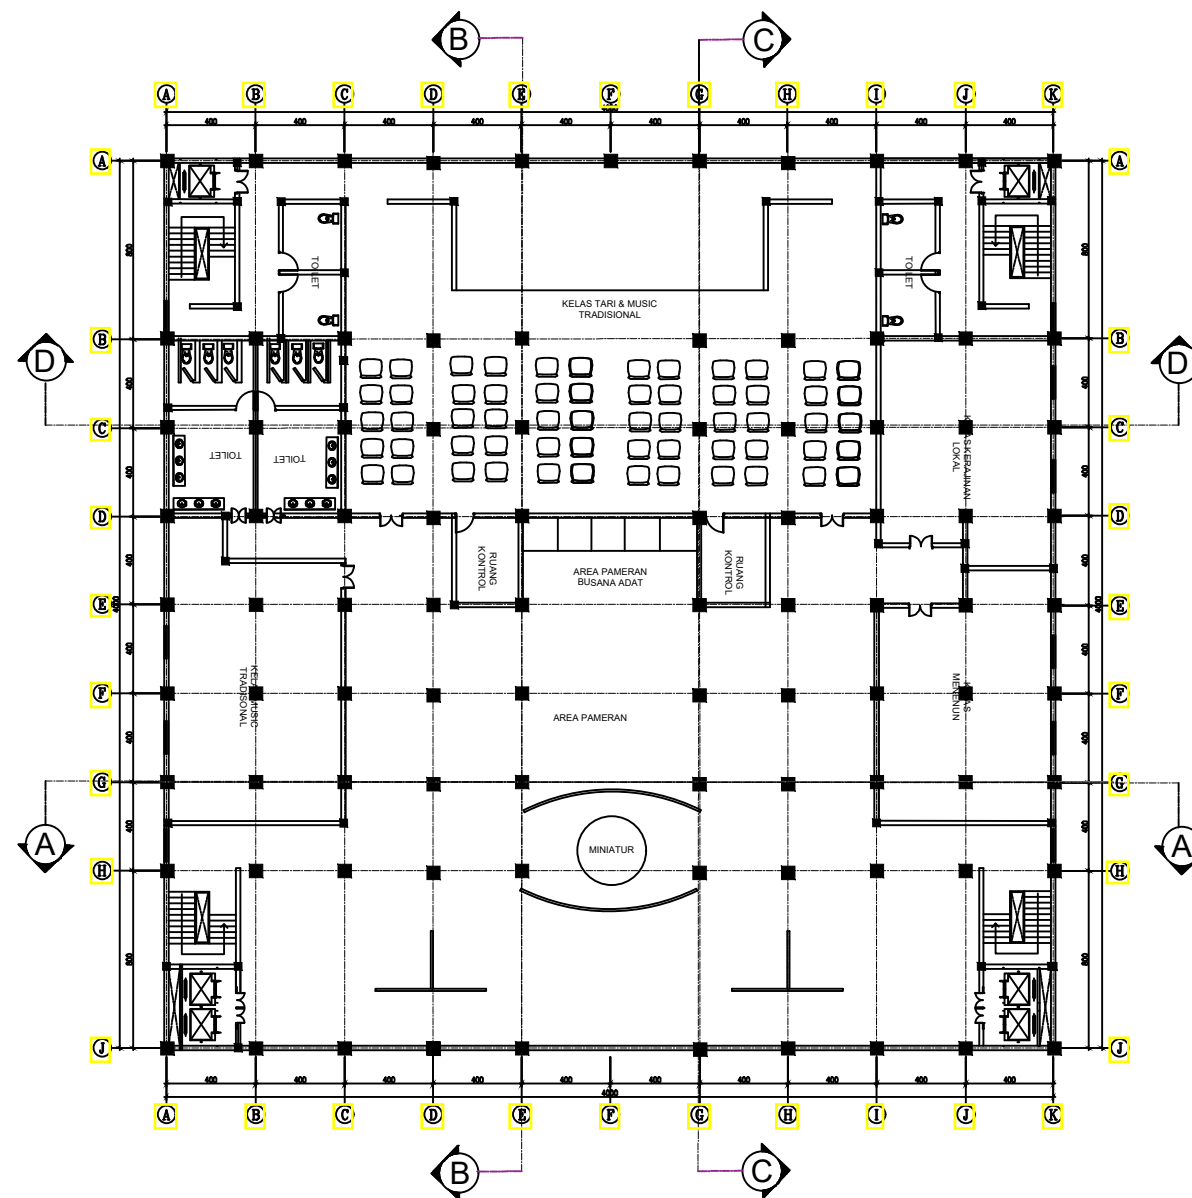

Denah Musem Lantai 2
 Skala 1:300

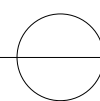



MATA KULIAH

TUGAS AKHIR

JUDUL RANCANGAN

Perancangan Museum Sejarah dan Budaya Sumbawa
dengan Pendekatan Arsitektur Neo Vernakular

DOSEN PEMBIMBING

Zuraida, S.T., M.T
NIP/NIDN 0726047301
Dosen Pembimbing II:
Fibria Conityn
nugrahini.S.T.,M.T
NIP/NIDN 0717027905


NAMA MAHASISWA

NURIL SANIA BACHRI


CATATAN

Halaman

Jumlah Halaman

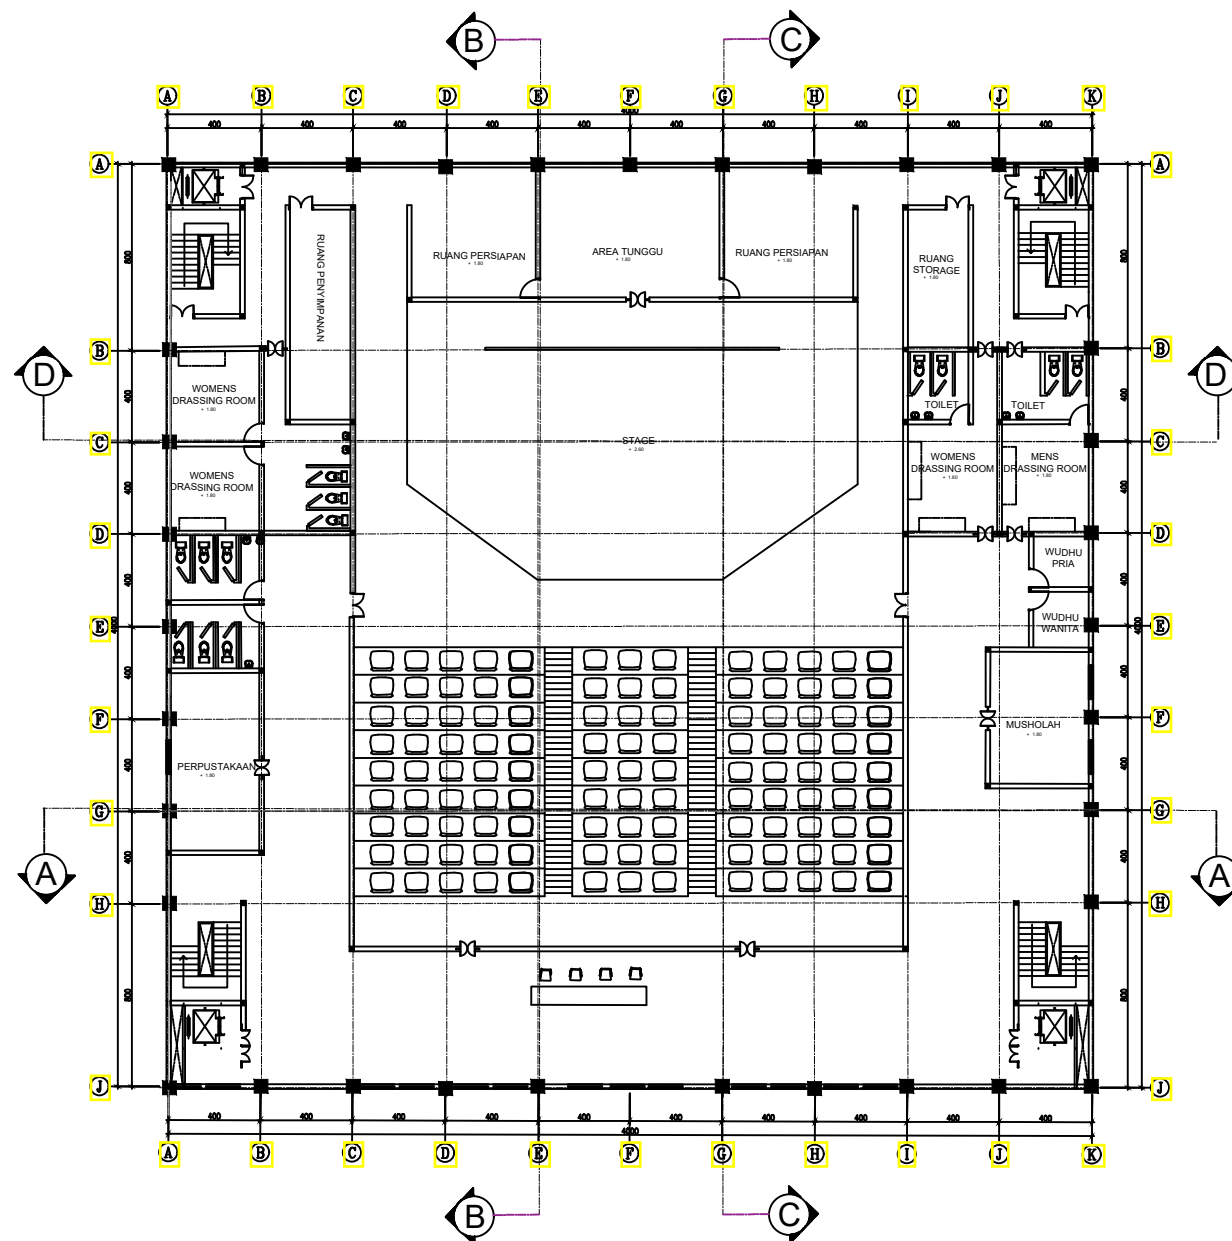

Denah Musem Lantai 3
Skala 1:300

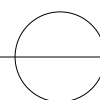

INTERIOR



MATAKULIAH

TUGAS AKHIR

JUDUL PERANCANGAN

Perancangan Museum Sejarah dan Budaya Sumbawa dengan Pendekatan Arsitektur Neo Vernakular

DOSEN PEMBIMBING

Dosen Pembimbing I:
Zuraida, S.T., M.T
NIP/NIDN 0726047301
Dosen Pembimbing II:
Fibria Conityn Nugrahini, S.T., M.T
NIP/NIDN 0717027905

NAMA MAHASISWA

**NURIL SANIA BACHRI
NIM 20191332016**

CATATAN

NILAI

Halaman

**Jumlah
Halaman**



MATA KULIAH

TUGAS AKHIR

JUDUL RANCANGAN

Perancangan Museum Sejarah dan Budaya Sumbawa
dengan Pendekatan Arsitektur Neo Vernakular

DOSEN PEMBIMBING

Zuraida, S.T., M.T
NIP/NIDN 0726047301
Dosen Pembimbing II:
Fibria Conityn
nugrahini.S.T.,M.T
NIP/NIDN 0717027905


NAMA MAHASISWA

NURIL SANIA BACHRI


CATATAN

Halaman

Jumlah Halaman

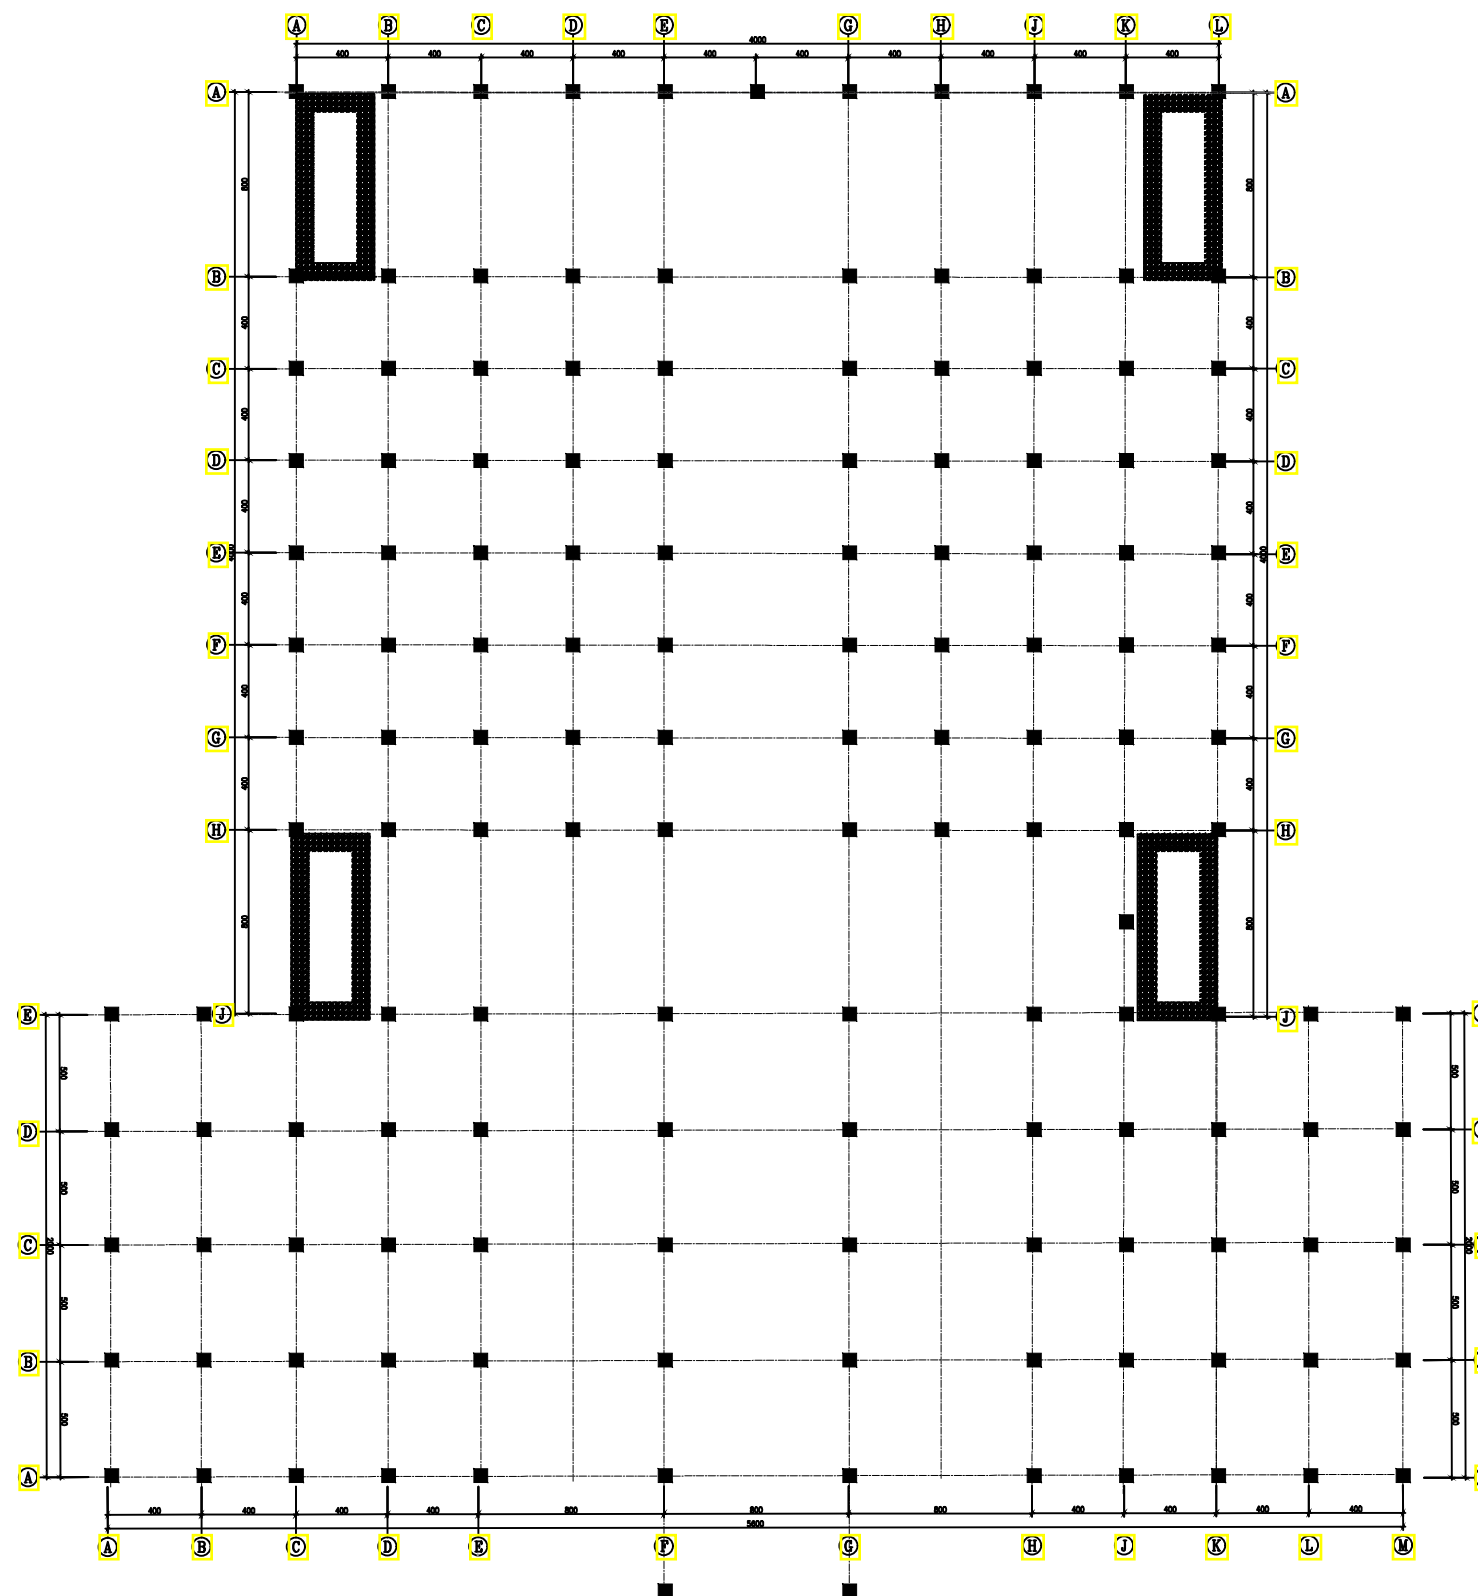

RENCANA KOLOM
Skala 1:300

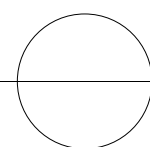



MATA KULIAH

TUGAS AKHIR

JUDUL RANCANGAN

Perancangan Museum Sejarah dan Budaya Sumbawa
dengan Pendekatan Arsitektur Neo Vernakular

DOSEN PEMBIMBING

Zuraida, S.T., M.T
NIP/NIDN 0726047301
Dosen Pembimbing II:
Fibria Conitya
nugrahini, S.T., M.T
NIP/NIDN 0717027905

NAMA MAHASISWA

NURIL SANIA BACHRI

CATATAN

NILAI




Halaman

Jumlah Halaman


KETERANGAN :

- A. ENTRANCE 1
- B. ENTRANCE 2
- C. ENTRANCE 3
- D. PARKIR MOBIL
- E. AKSES JALAN MASUK PENGUNJUNG
- F. BANGUNAN MUSUEM
- G. MEE
- H. PARKIR PENGELOLA
- I. PARKIR SEPEDA MOTOR
- J. ENTRANCE 4

LAYOUT PLAN
Skala 1:550

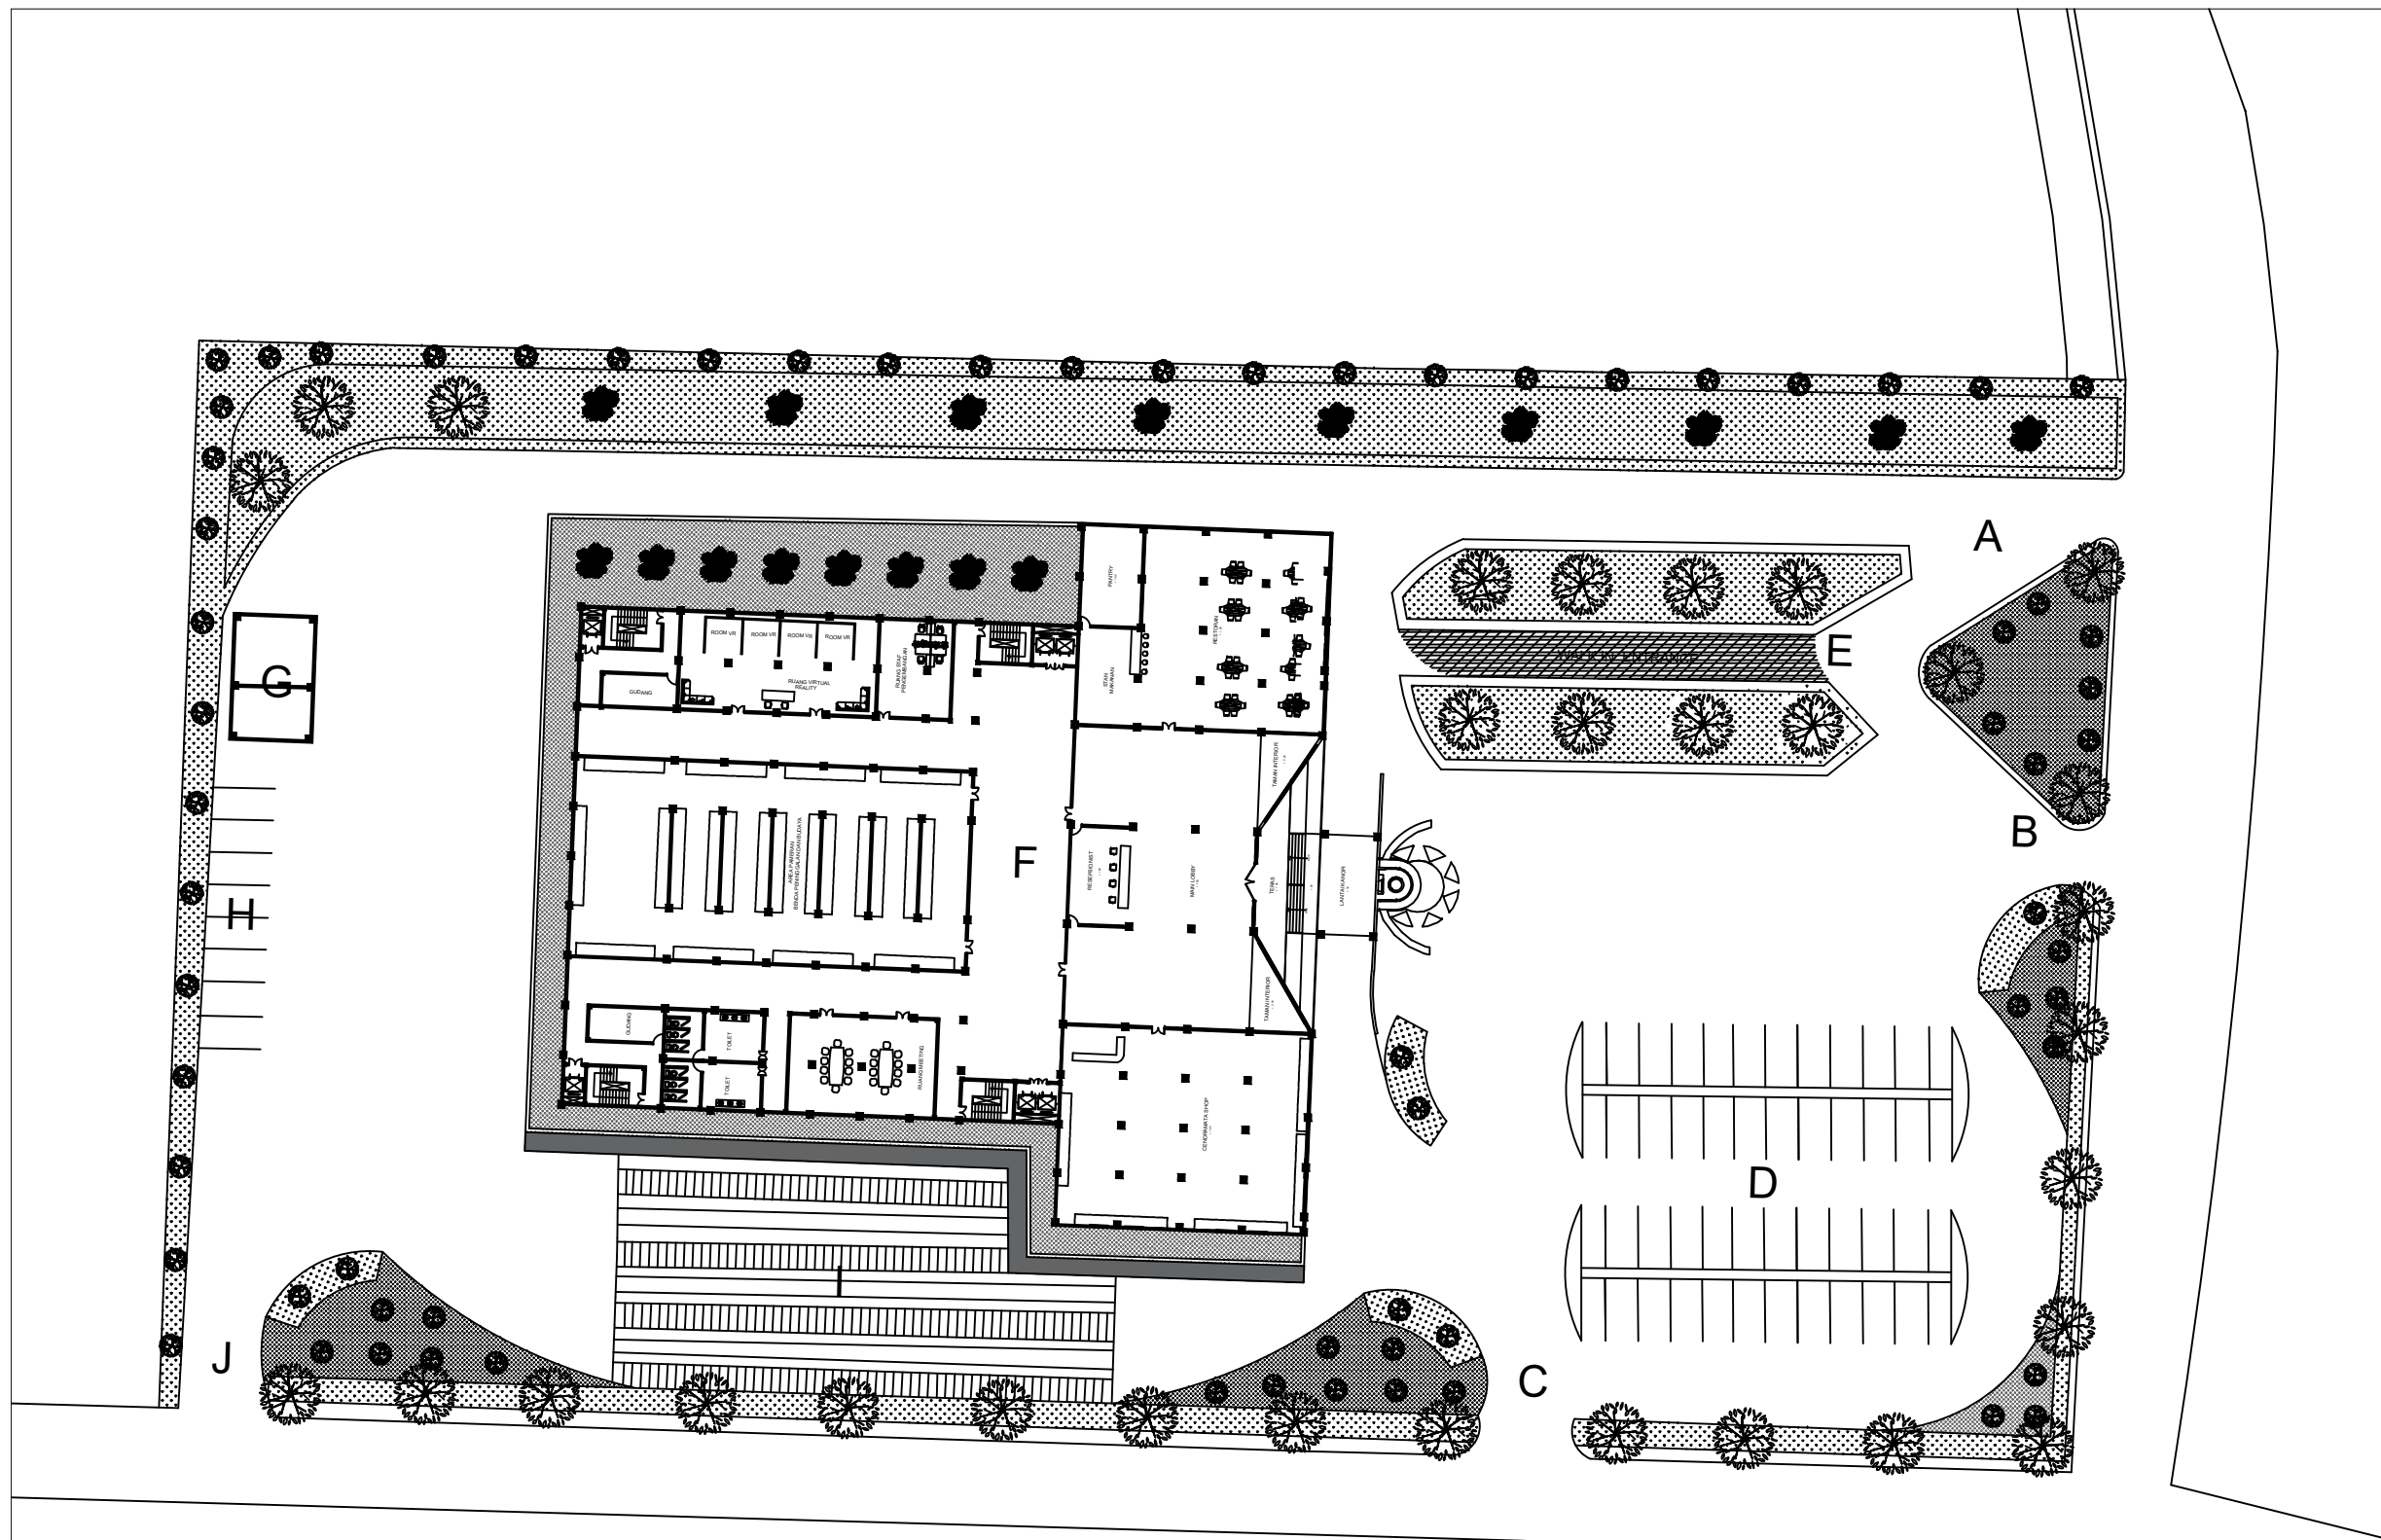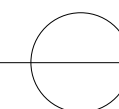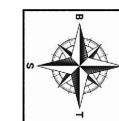

PERPEKTIF ATAS

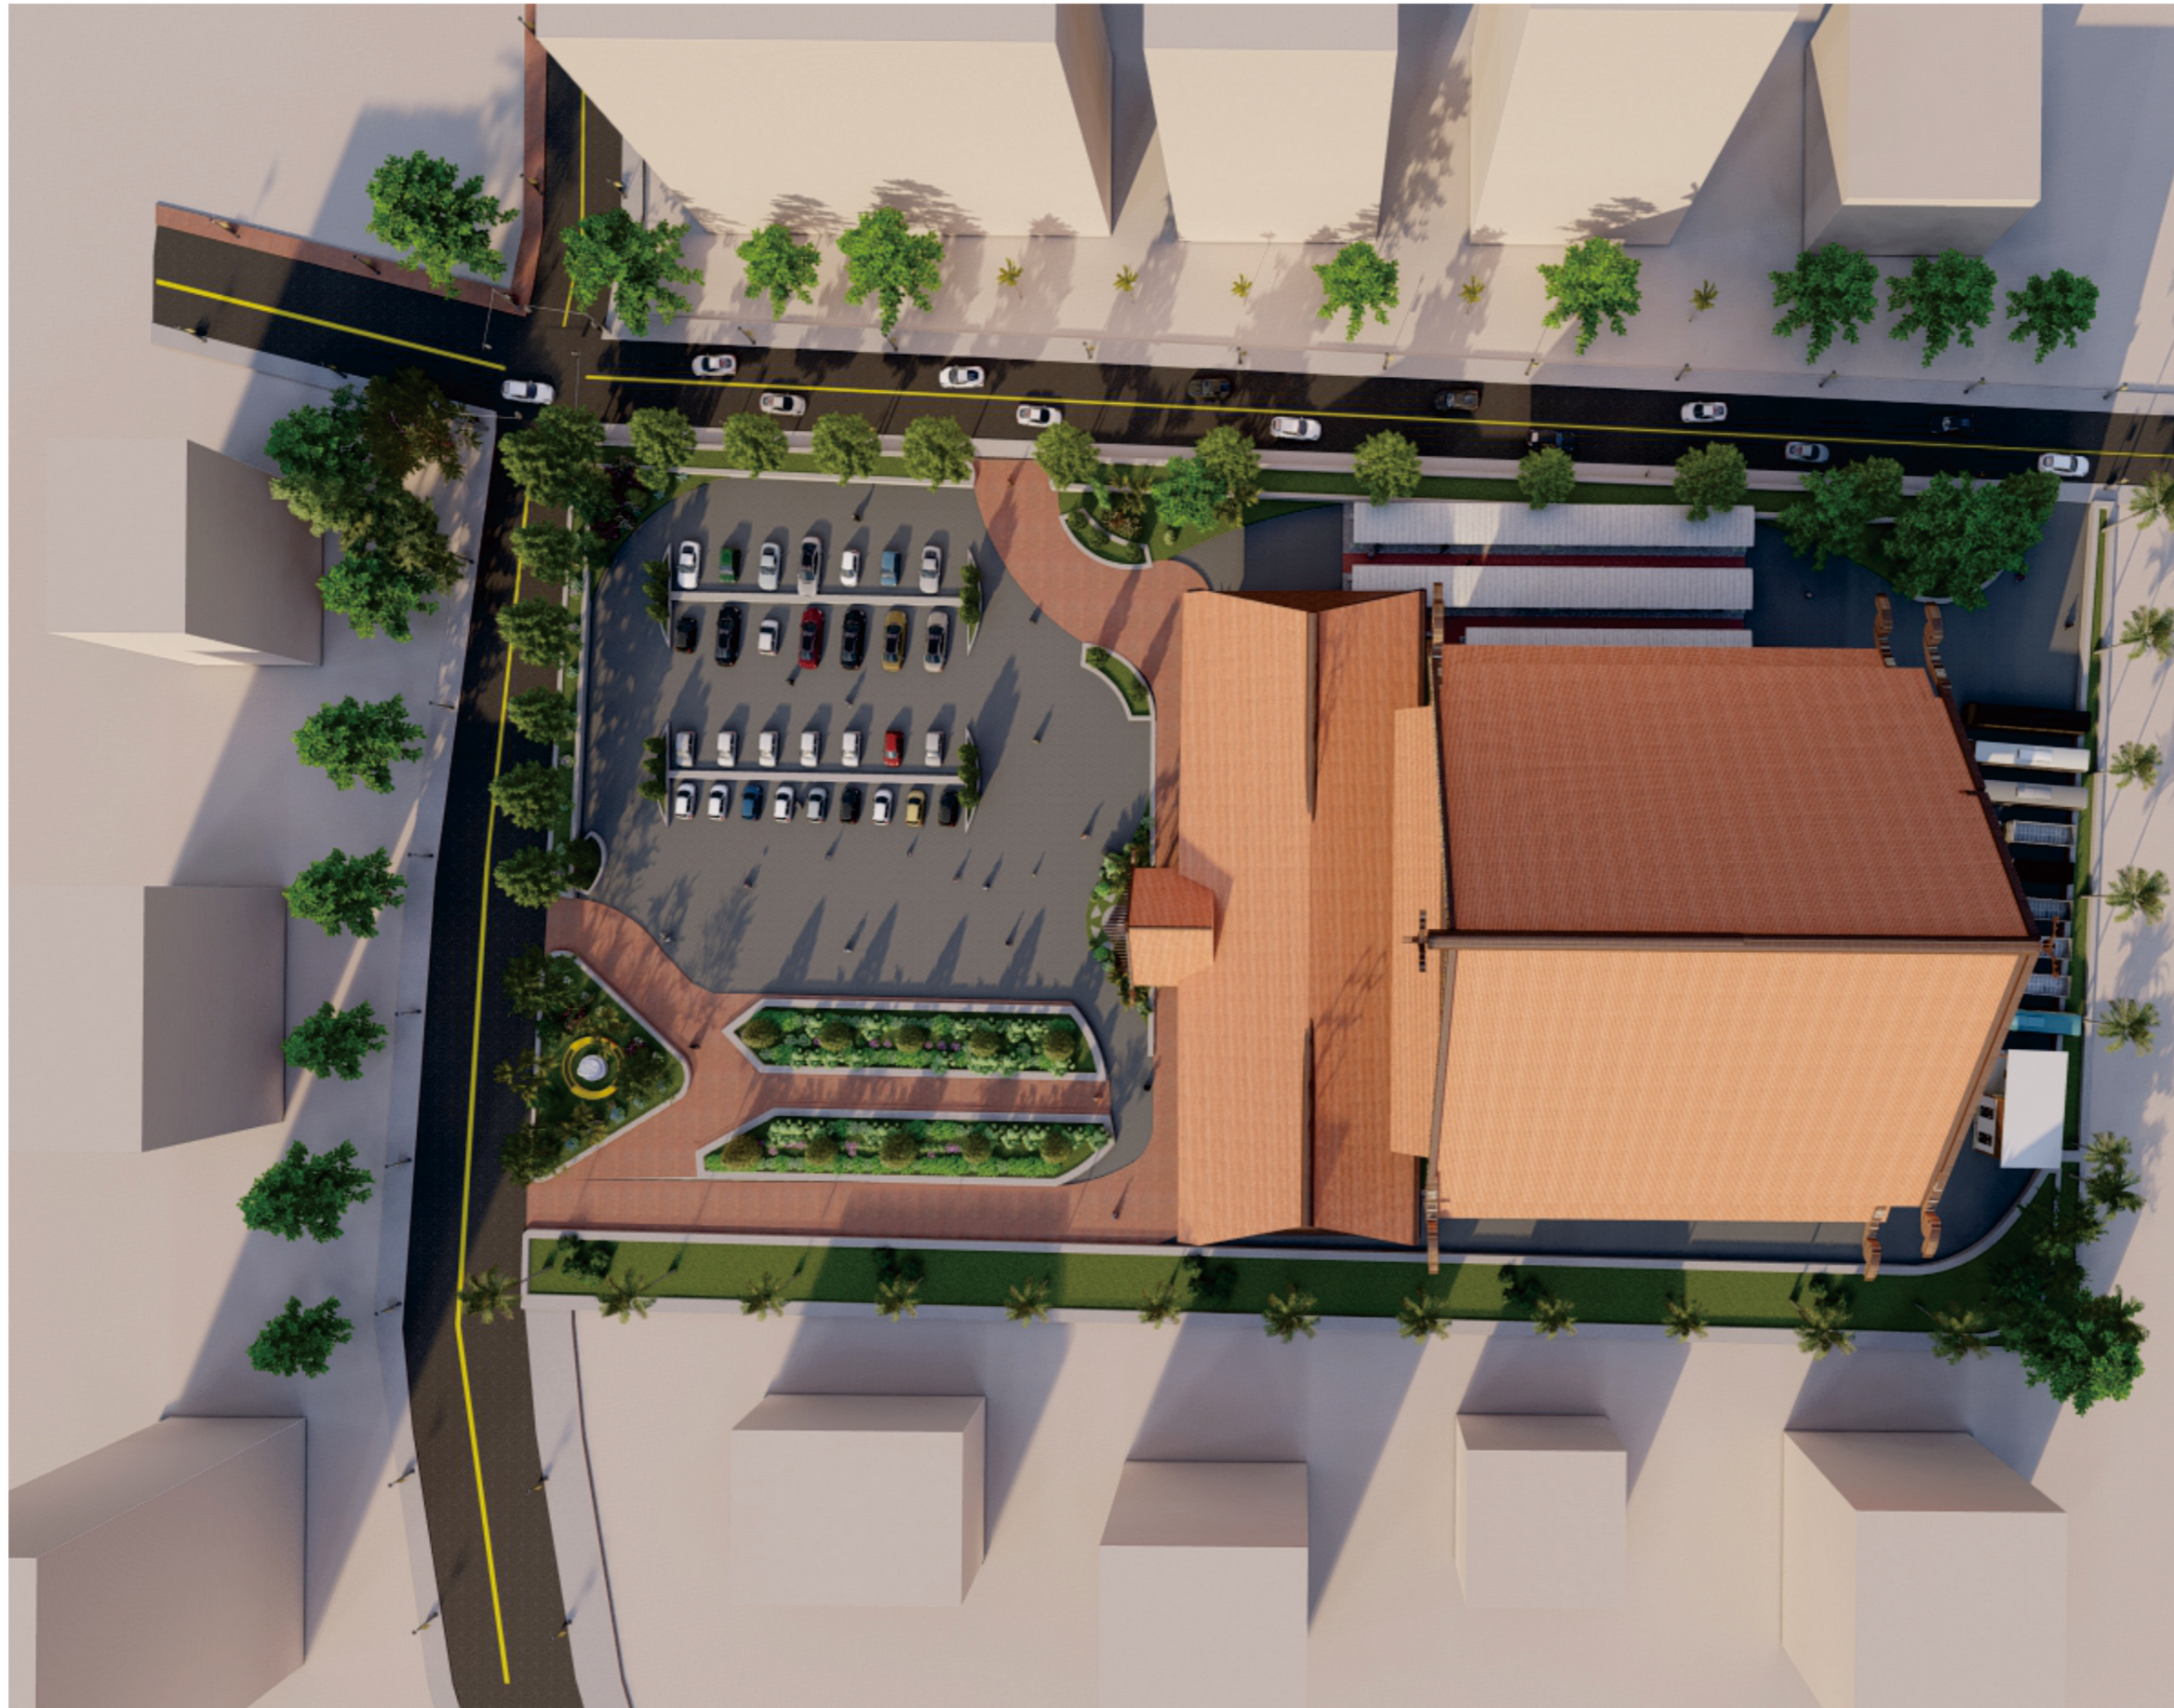

MATAKULIAH

TUGAS AKHIR

JUDUL PERANCANGAN

Perancangan Museum Sejarah dan Budaya Sumbawa dengan Pendekatan Arsitektur Neo Vernakular

DOSEN PEMBIMBING

Dosen Pembimbing I:
Zuraida, S.T., M.T
NIP/NIDN 0726047301
Dosen Pembimbing II:
Fibria Conityn Nugrahi, S.T., M.T
NIP/NIDN 0717027905

NAMA MAHASISWA

NURIL SANIA BACHRI
NIM 20191332016

CATATAN

NILAI

Halaman

**Jumlah
Halaman**



PERSPEKTIF BURUNG

SKALA : NFS



MATAKULIAH

TUGAS AKHIR

JUDUL PERANCANGAN

Perancangan Museum Sejarah dan Budaya Sumbawa dengan Pendekatan Arsitektur Neo Vernakular

DOSEN PEMBIMBING

Dosen Pembimbing I:
Zuraida, S.T., M.T
NIP/NIDN 0726047301
Dosen Pembimbing II:
Fibria Conityn Nugrahini, S.T., M.T
NIP/NIDN 0717027905

NAMA MAHASISWA


NURIL SANIA BACHRI
NIM 20191332016

CATATAN

NILAI

Halaman

**Jumlah
Halaman**

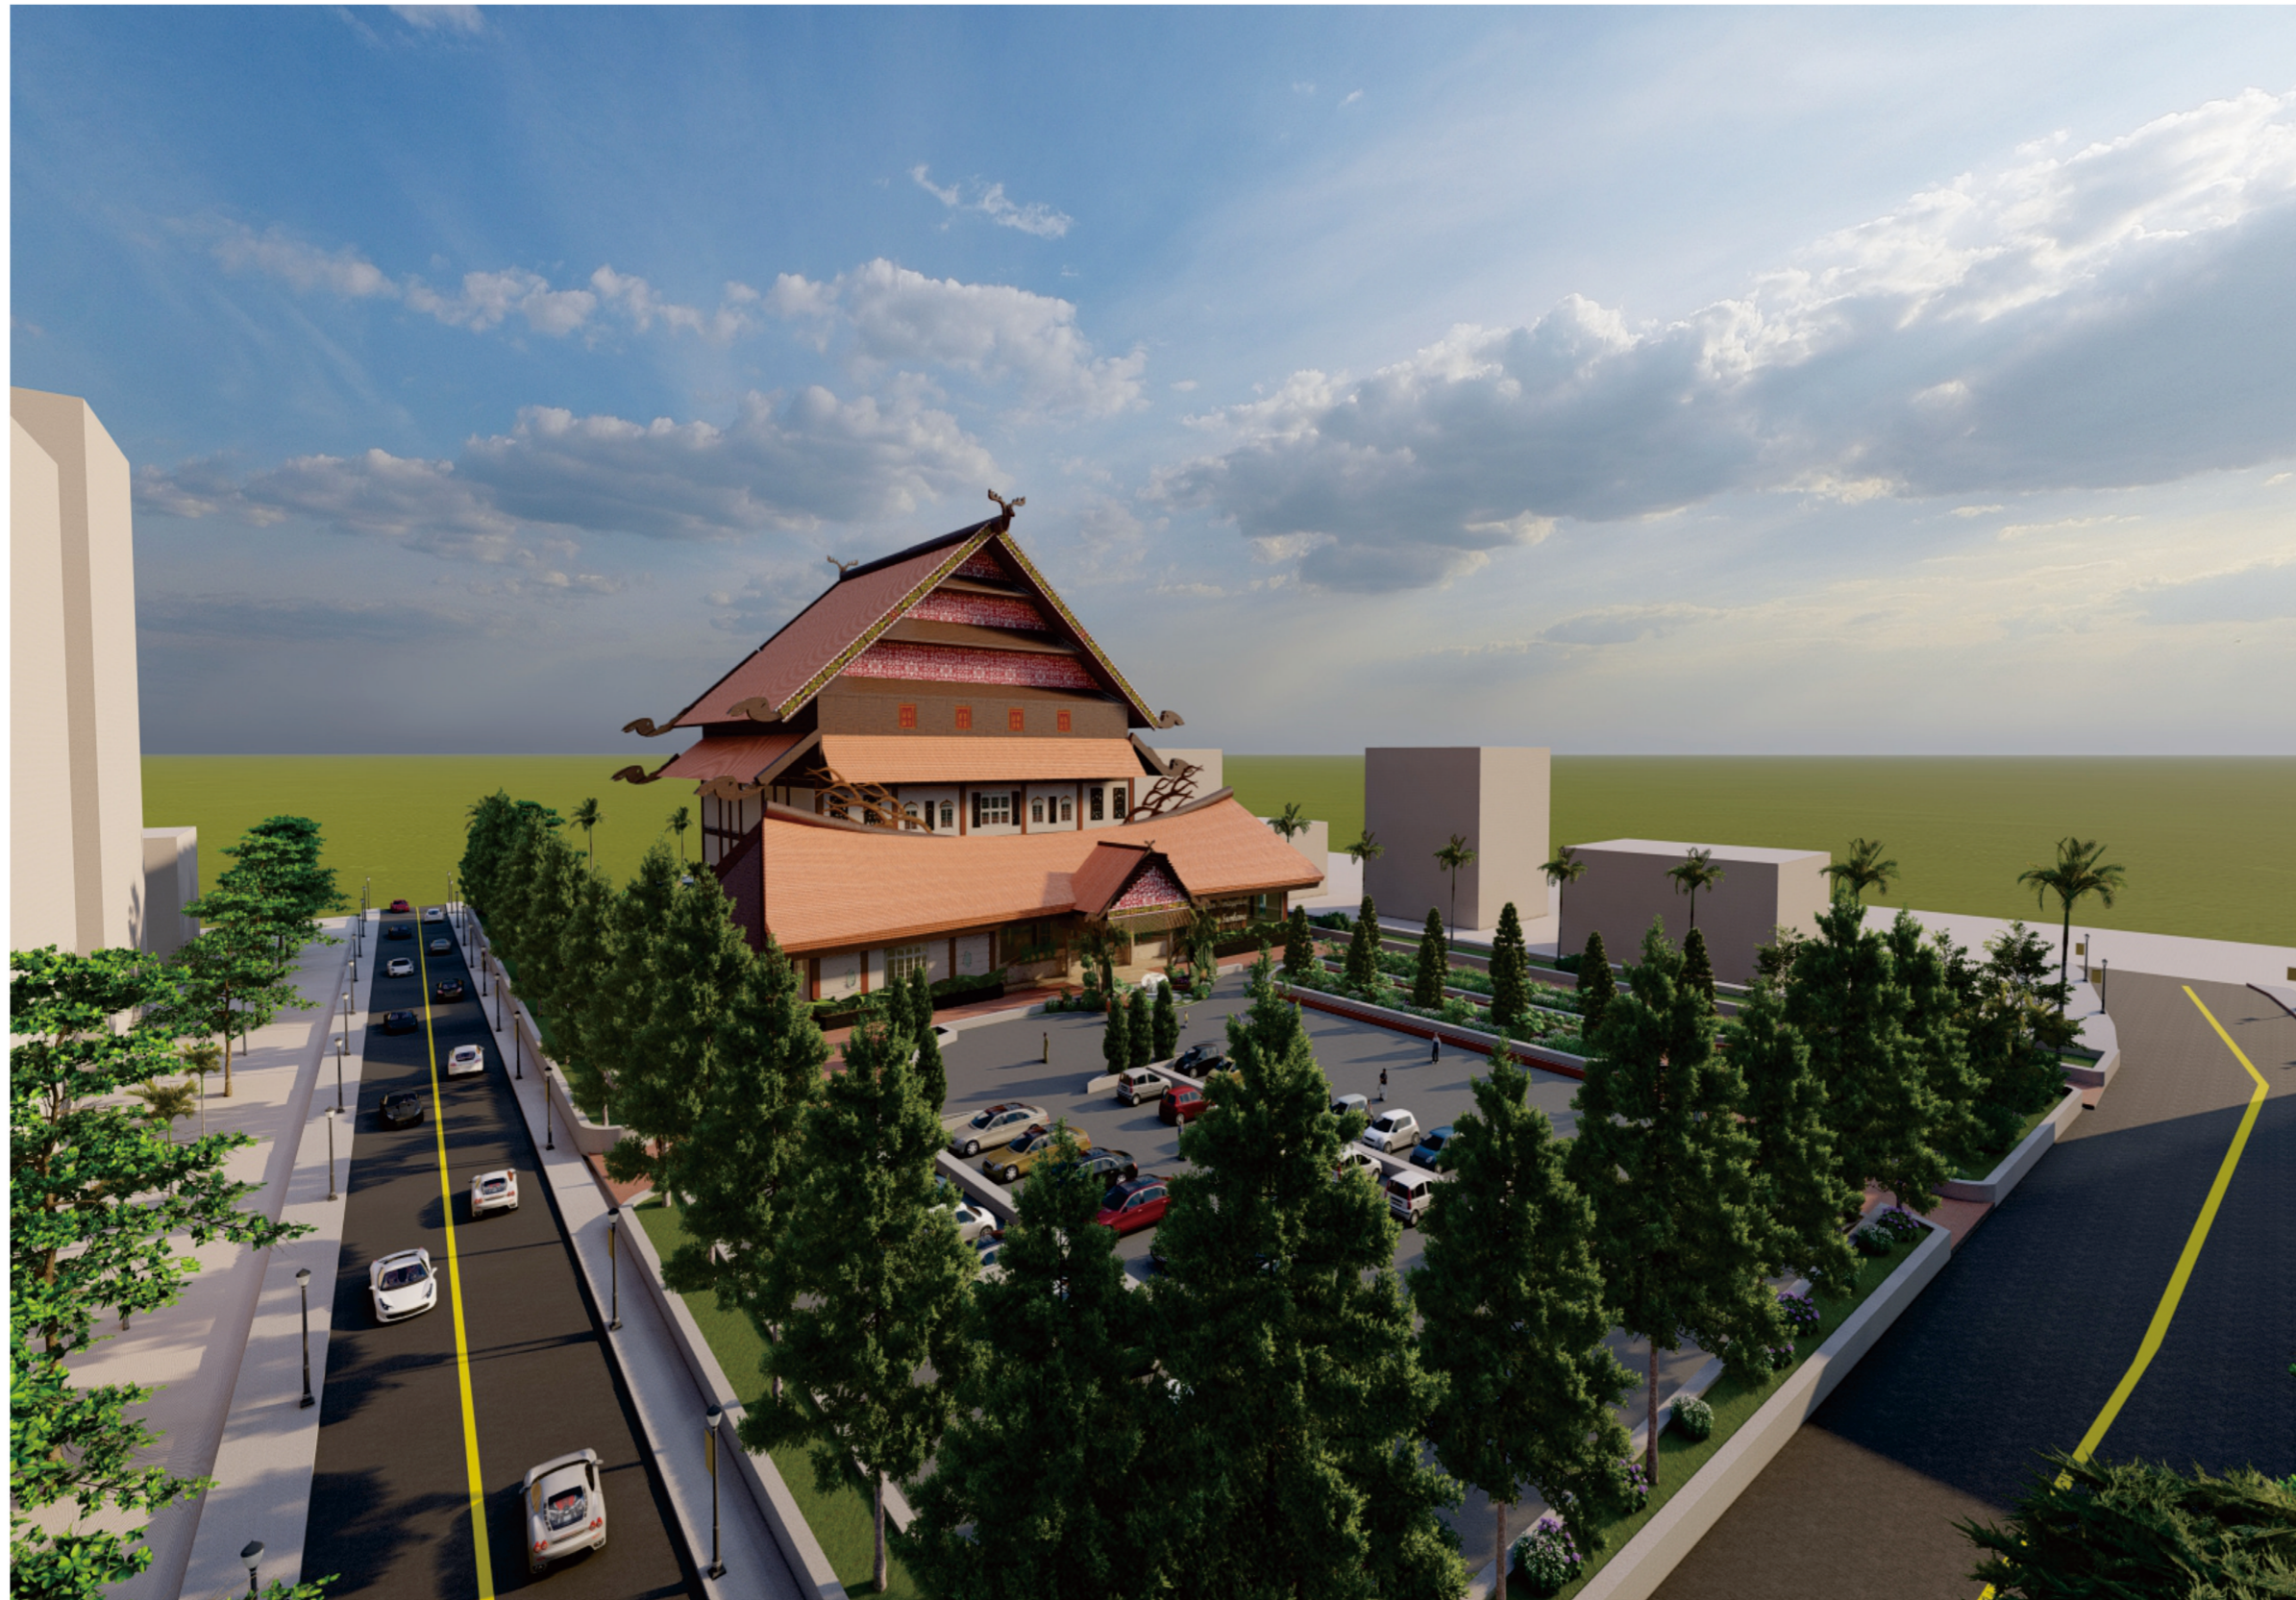

PERSPEKTIF NORMAL

SKALA : NFS



MATAKULIAH

TUGAS AKHIR

JUDUL PERANCANGAN

Perancangan Museum Sejarah dan Budaya Sumbawa dengan Pendekatan Arsitektur Neo Vernakular

DOSEN PEMBIMBING

Dosen Pembimbing I:
Zuraida, S.T., M.T
NIP/NIDN 0726047301
Dosen Pembimbing II:
Fibria Conityn nugrahini, S.T., M.T
NIP/NIDN 0717027905

NAMA MAHASISWA

**NURIL SANIA BACHRI
NIM 20191332016**

CATATAN

NILAI

Halaman

**Jumlah
Halaman**



MATA KULIAH

TUGAS AKHIR

JUDUL RANCANGAN

Perancangan Museum Sejarah dan Budaya Sumbawa
dengan Pendekatan Arsitektur Neo Vernakular

DOSEN PEMBIMBING

Zuraida, S.T., M.T
NIP/NIDN 0726047301
Dosen Pembimbing II:
Fibria Conityn
nugrahini, S.T., M.T
NIP/NIDN 0717027905

NAMA MAHASISWA


NURIL SANIA BACHRI

CATATAN



NILAI

Halaman


Jumlah Halaman

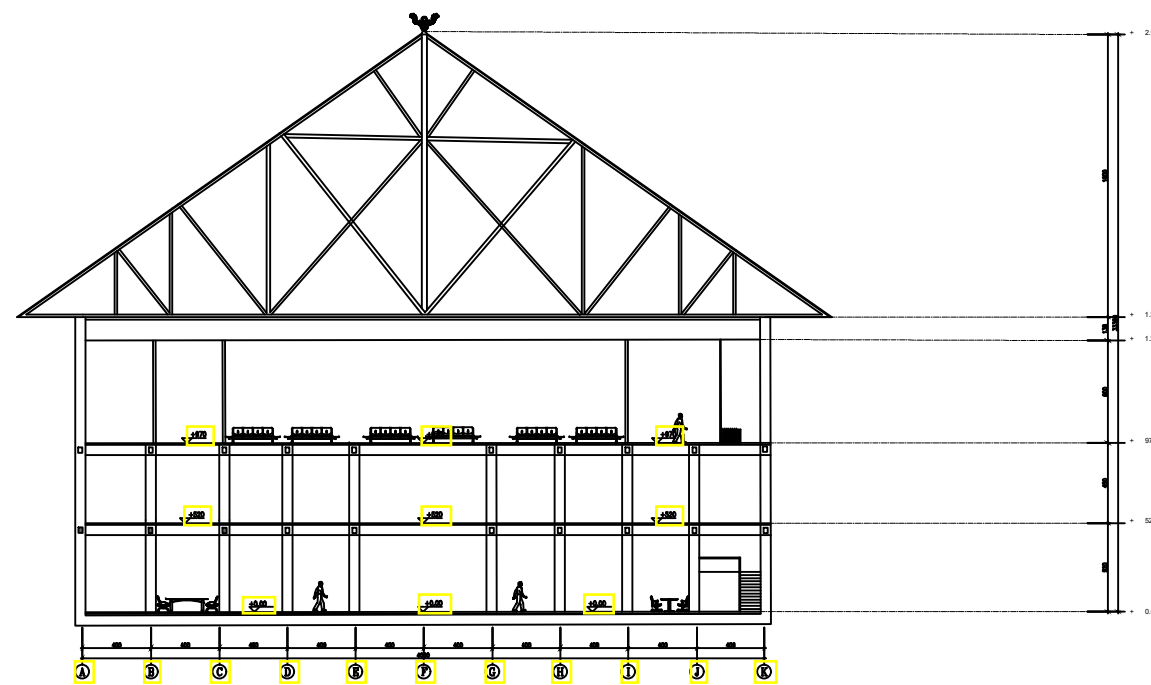

POTONGAN MELINTANG A-A
Skala 1:400

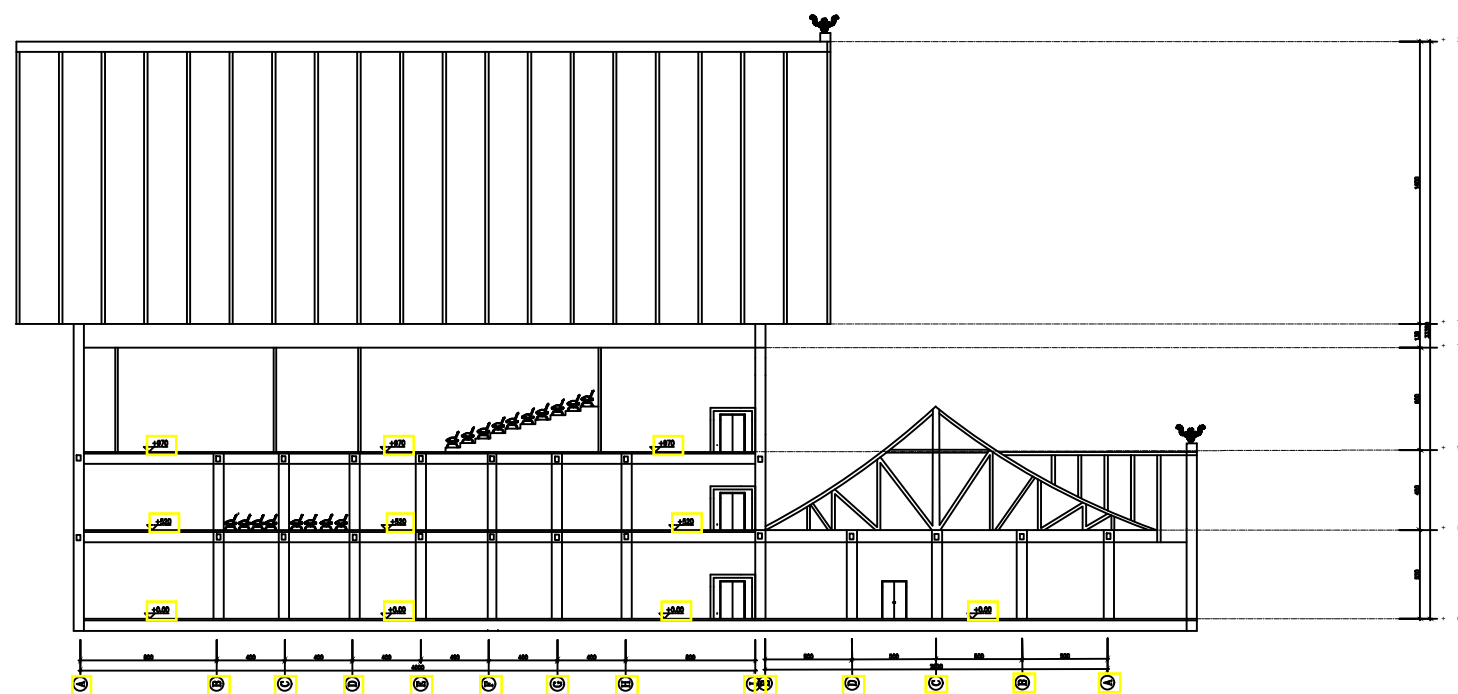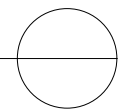

POTONGAN MEMANJANG B-B
Skala 1:400

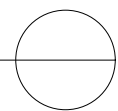



MATA KULIAH

TUGAS AKHIR

JUDUL RANCANGAN

Perancangan Museum Sejarah dan Budaya Sumbawa dengan Pendekatan Arsitektur Neo Vernakular

DOSEN PEMBIMBING

Zuraida, S.T., M.T
NIP/NIDN 0726047301
Dosen Pembimbing II:
Fibria Conityn
nugrahini, S.T., M.T
NIP/NIDN 0717027905

NAMA MAHASISWA


NURIL SANIA BACHRI

CATATAN



NILAI

Halaman


Jumlah Halaman

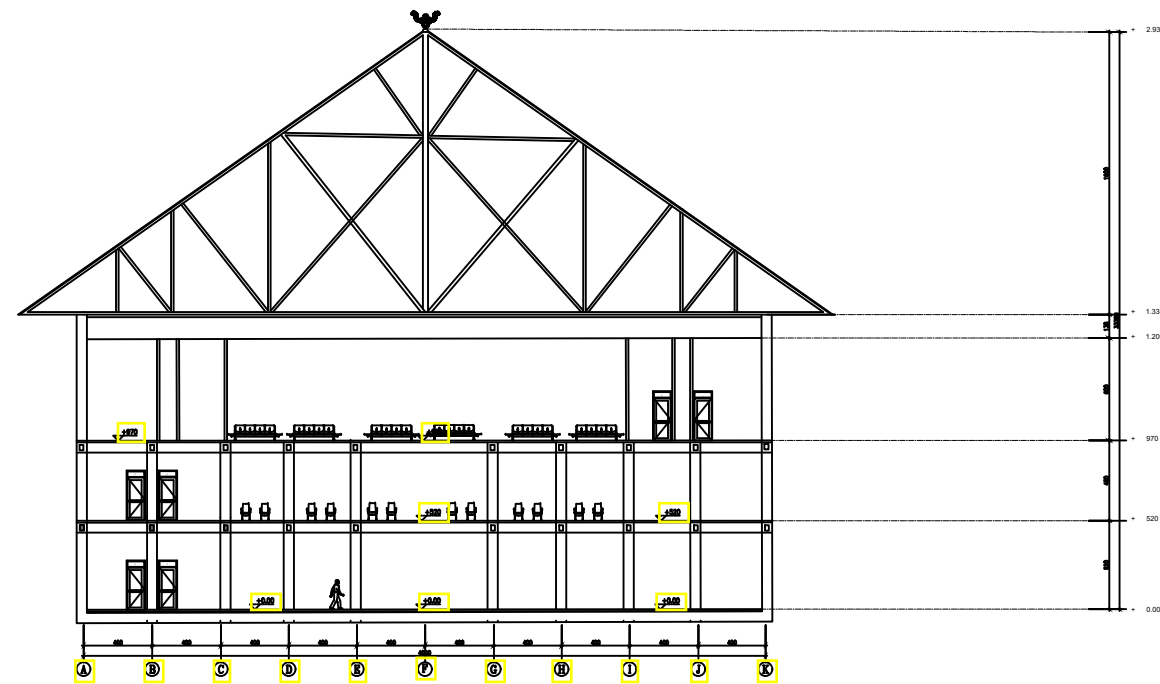



POTONGAN MELINTANG C-C
Skala 1:400

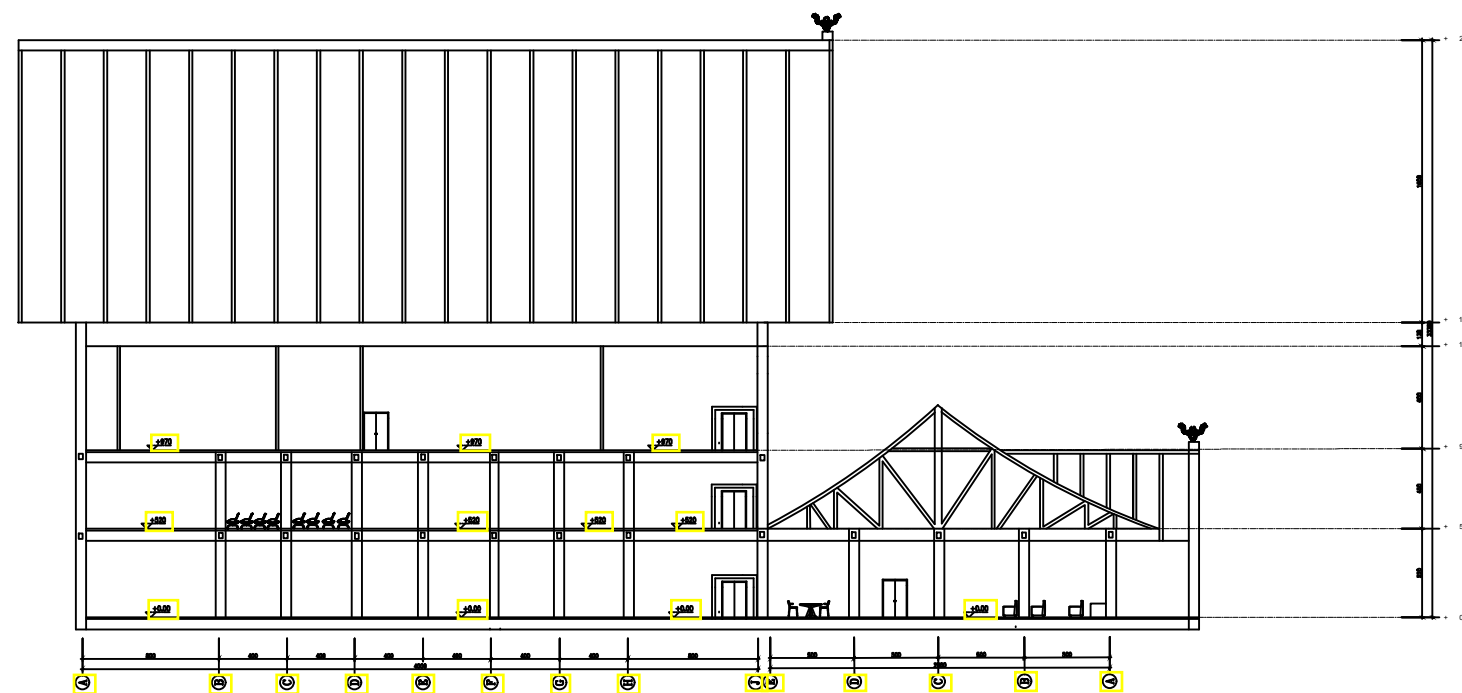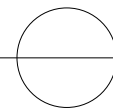

POTONGAN MEMANJANG D-D
Skala 1:400

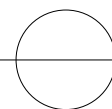

RUANG LUAR

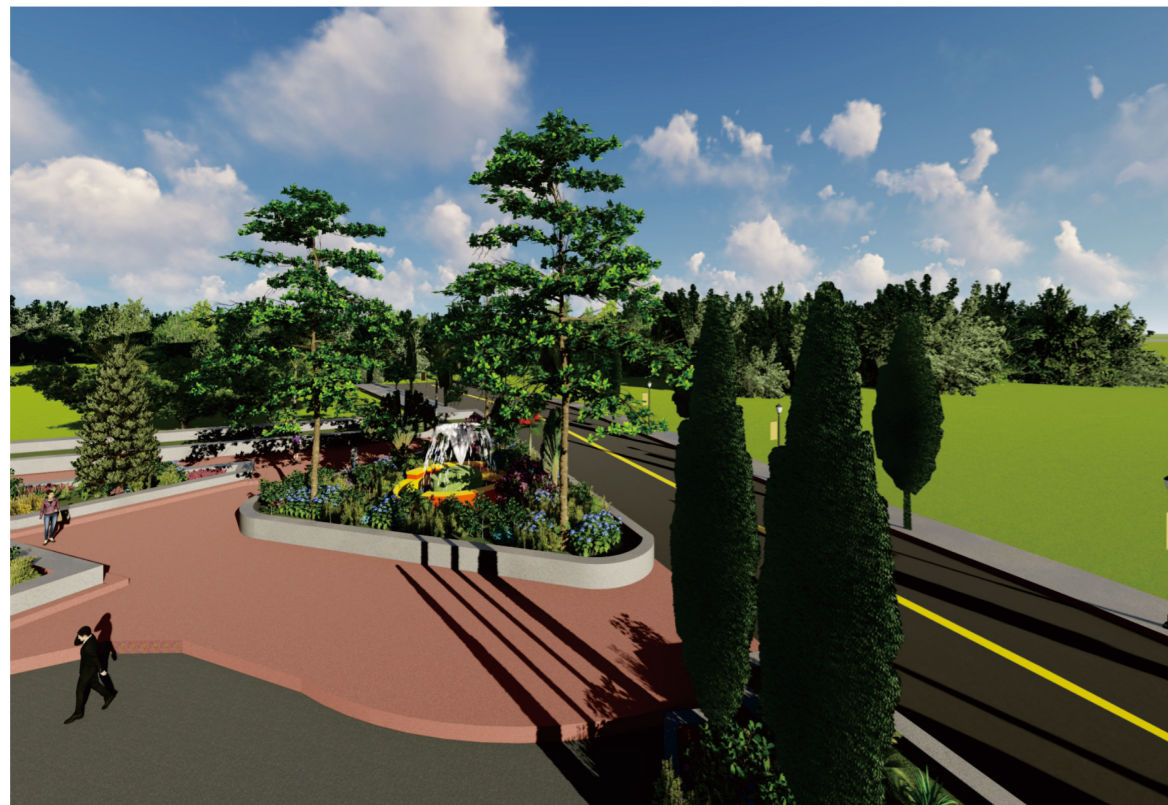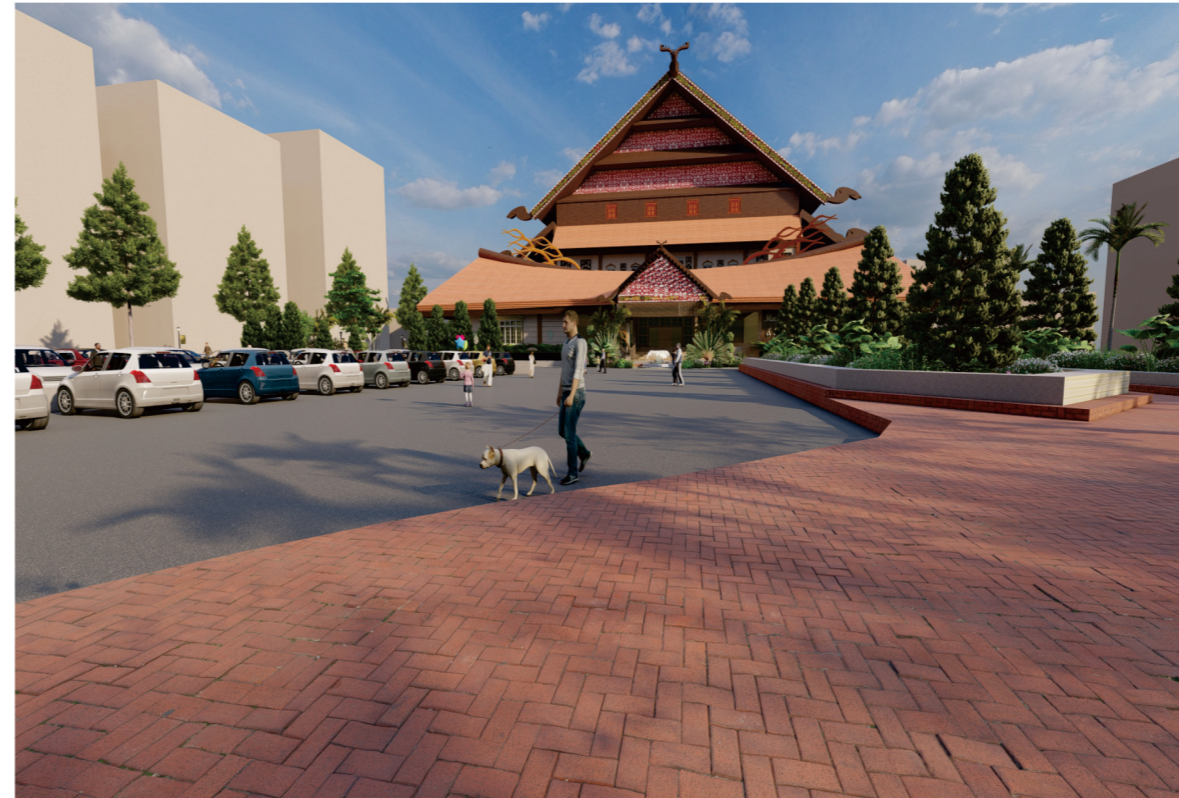

MATAKULIAH

TUGAS AKHIR

JUDUL PERANCANGAN

Perancangan Museum Sejarah dan Budaya Sumbawa dengan Pendekatan Arsitektur Neo Vernakular

DOSEN PEMBIMBING

Dosen Pembimbing I:
Zuraida, S.T., M.T
NIP/NIDN 0726047301
Dosen Pembimbing II:
Fibria Conityn Nugrahini, S.T., M.T
NIP/NIDN 0717027905

NAMA MAHASISWA

NURIL SANIA BACHRI
NIM 20191332016

CATATAN

NILAI

Halaman

Jumlah
Halaman



MATAKULIAH

TUGAS AKHIR

JUDUL PERANCANGAN

Perancangan Museum Sejarah dan Budaya Sumbawa dengan Pendekatan Arsitektur Neo Vernakular

DOSEN PEMBIMBING

Dosen Pembimbing I:
Zuraida, S.T., M.T
NIP/NIDN 0726047301
Dosen Pembimbing II:
Fibria Conityn Nugrahini, S.T., M.T
NIP/NIDN 0717027905

NAMA MAHASISWA



**NURIL SANIA BACHRI
NIM 20191332016**

CATATAN

NILAI

Halaman

**Jumlah
Halaman**

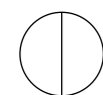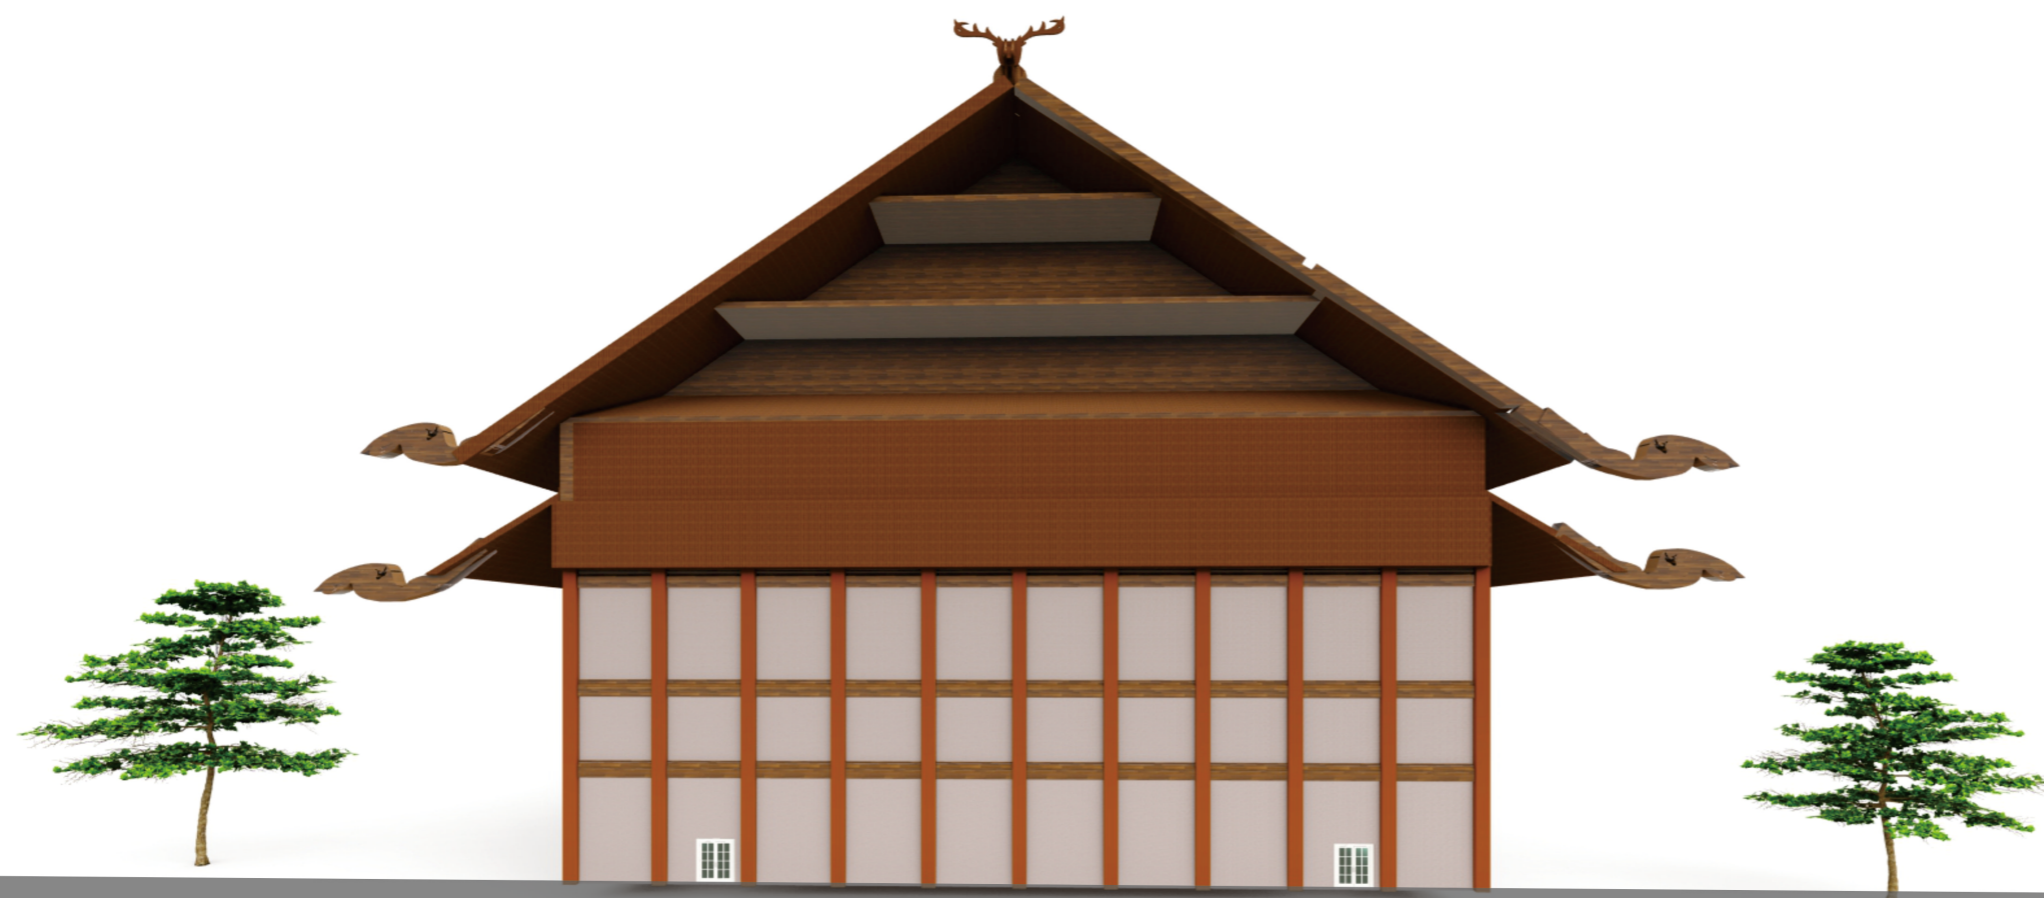

TAMPAK DEPAN MUSEUM

SKALA : 150



MATAKULIAH

TUGAS AKHIR

JUDUL PERANCANGAN

Perancangan Museum Sejarah dan Budaya Sumbawa dengan Pendekatan Arsitektur Neo Vernakular

DOSEN PEMBIMBING

Dosen Pembimbing I:
Zuraida, S.T., M.T
NIP/NIDN 0726047301
Dosen Pembimbing II:
Fibria Conityn Nugrahini, S.T., M.T
NIP/NIDN 0717027905

NAMA MAHASISWA


NURIL SANIA BACHRI
NIM 20191332016

CATATAN

NILAI

Halaman

Jumlah
Halaman

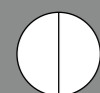

TAMPAK DEPAN MUSEUM
SKALA : 150



MATAKULIAH

TUGAS AKHIR

JUDUL PERANCANGAN

Perancangan Museum Sejarah dan Budaya Sumbawa dengan Pendekatan Arsitektur Neo Vernakular

DOSEN PEMBIMBING

Dosen Pembimbing I:
Zuraida, S.T., M.T
NIP/NIDN 0726047301
Dosen Pembimbing II:
Fibria Conityn Nugrahini, S.T., M.T
NIP/NIDN 0717027905

NAMA MAHASISWA

**NURIL SANIA BACHRI
NIM 20191332016**


CATATAN

NILAI

Halaman

**Jumlah
Halaman**

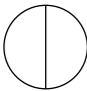

 **TAMPAK SAMPING MUSEUM**
SKALA : 150