


LAMPIRAN

Lampiran 1 : Denah Lantai 1

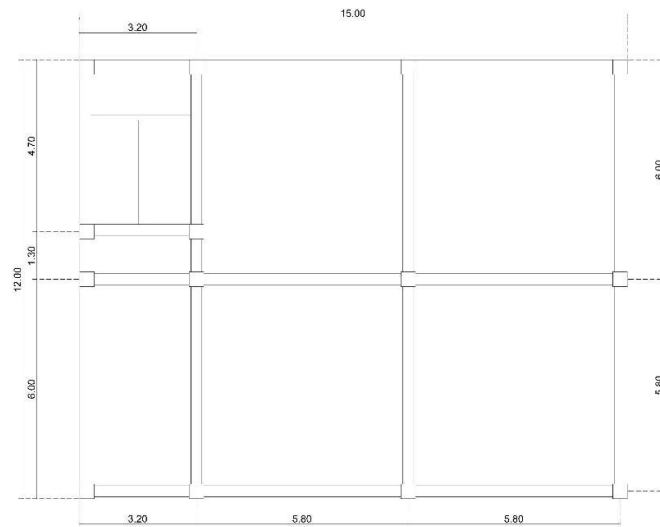

DENAH LANTAI 1
SKALA 1 : 100



PT PACINESIA CHEMICAL INDUSTRY

JENIS PEKERJAAN

PERENCANAAN PEMBANGUNAN KANTOR
PT PACINESIA CHEMICAL INDUSTRY

LOKASI NEGATAN

JL. RAYA SUKOMULYO KM : 24
DESA SUKOMULYO
KECAMATAN MANYAR
KABUPATEN GRESIK

GATATAN

KONSULTAN PERENCANA



PENANGGUNG JAWAB GAMBAR

DIREKTUR

ABULIR ROEYDI, ST., MT.

KONSTRUKSI

RAHMAD PRIBADI, ST.

NAMA GAMBAR

SKALA

KODE GAMBAR

NO. LEMBAR


JMLH. LEMBAR

STR

-

-

Lampiran 2 :Denah Lantai 2-4

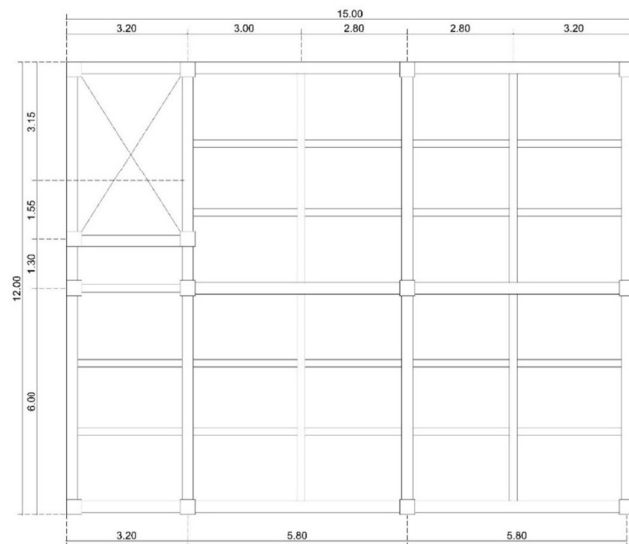

 **DENAH LANTAI 2 - 4**
SKALA: 1 : 100



PT PACINESIA CHEMICAL INDUSTRY

JENIS PEKERJAAN

PERENCANAAN PEMBANGUNAN KANTOR
PT PACINESIA CHEMICAL INDUSTRY

LOKASI KEGIATAN

JL. RAYA SUKOMULYO KM : 24
DESA SUKOMULYO
KECAMATAN MANYAR
KABUPATEN GRESIK

CATATAN

KONSULTAN PERENCANA



PENANGGUNG JAWAB GAMBAR

DIREKTUR

ANUR ROSYIDI, ST., MT.

KONSTRUKSI

RAHMAD PRIBADI, ST.

NAMA GAMBAR

SKALA

KODE GAMBAR

NO. LEMBAR


JMLH. LEMBAR

STR

-

-

Lampiran 3 : Portal A-A¹

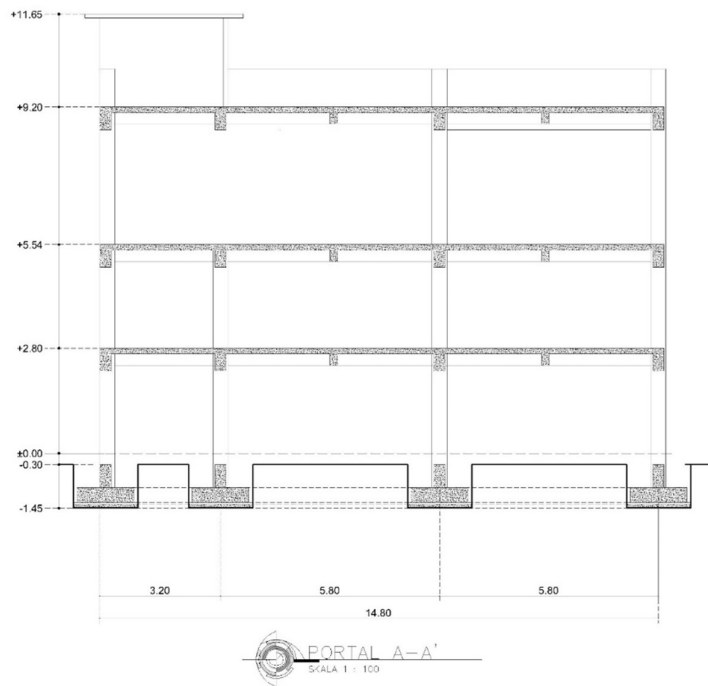

PT PACINESIA CHEMICAL INDUSTRY

JENIS PEKERJAAN

PERENCANAAN PEMBANGUNAN KANTOR
PT PACINESIA CHEMICAL INDUSTRY

LOKASI KEGIATAN

JL. RAYA SUKOMULYO KM : 24
DESA SUKOMULYO
KECAMATAN MANYAR
KABUPATEN GRESIK

CATATAN

KONSULTAN PERENCANA



PENANGGUNG JAWAB GAMBAR

DIREKTUR

ANHUR ROSYIDL ST., MT.

ARSITEK

AGUNG TRI BLIAKSONO, ST.

NAMA GAMBAR

SKALA

KODE GAMBAR

NO. LEMBAR


J&H. LEMBAR

ARS

-

-

Lampiran 4 : Portal B-B¹

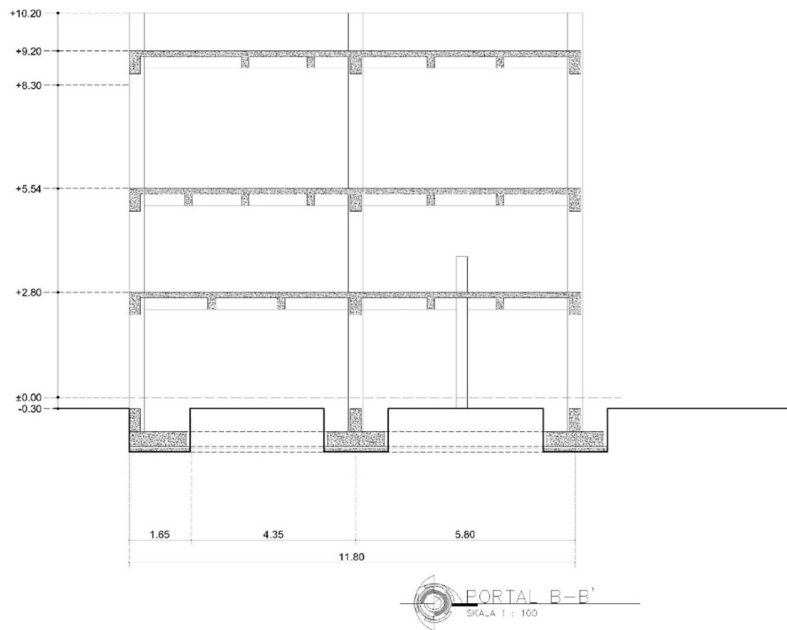

PT PACINESIA CHEMICAL INDUSTRY

JENIS PEKERJAAN

PERENCANAAN PEMBANGUNAN KANTOR
PT PACINESIA CHEMICAL INDUSTRY

LOKASI KEGIATAN

JL. RAYA SUKOMULYO KM : 24
DESA SUKOMULYO
KECAMATAN MANYAR
KABUPATEN GRESIK

CATATAN

KONSULTAN PERENCANA



PENANGGUNG JAWAB GAMBAR

DIREKTUR

ANUR ROSYIDA, ST., MT.

ARSITEK

AGUNG TRI BLAKSONO, ST.

NAMA GAMBAR

SKALA

KODE GAMBAR

NO. LEMBAR


JMLH. LEMBAR

ARS

-


-

Lampiran 5 : Denah Kolom Lantai 1

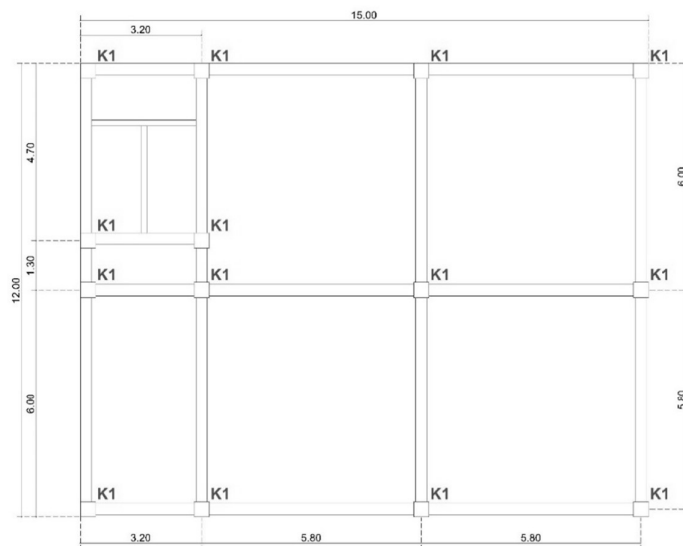

 **DENAH KOLOM LT. 1**
SKALA 1 : 100

TABEL PENULANGAN KOLOM
SKALA 1 : 25

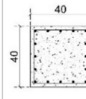TYPE	K1
POTONGAN	
DIMENSI	400x400
TUL. POKOK	1ØD16
SENGKANG	Ø10-100/150



PT PACINESIA CHEMICAL INDUSTRY

JENIS PEKERJAAN

PERENCANAAN PEMBANGUNAN KANTOR
PT PACINESIA CHEMICAL INDUSTRY

LOKASI KEGIATAN

JL. RAYA SUKOMULYO KM : 24
DESA SUKOMULYO
KECAMATAN MANYAR
KABUPATEN GRESIK

CATATAN

KONSULTAN PERENCANA



PEHANGGULU JAWAB GAMBAR

DIREKTUR

ANUR ROSYIDI, ST., MT.

KONSTRUKSI

RAHMAD PRIBADI, ST.

NAMA GAMBAR

SKALA

KODE GAMBAR

NO. LEMBAR


JMLH LEMBAR

STR

-

-

Lampiran 6 : Denah Kolom Lantai 2-4

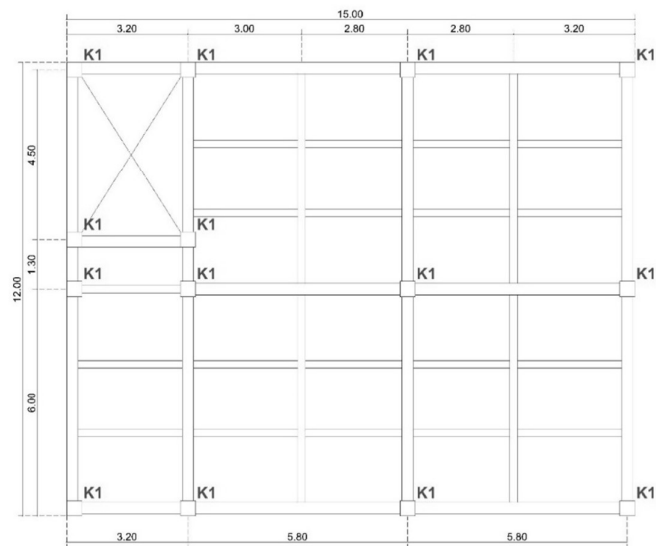

DENAH KOLOM LT. 2 - 4
SKALA 1 : 100



PT PACINESIA CHEMICAL INDUSTRY

JENIS PEKERJAAN

PERENCANAAN PEMBANGUNAN KANTOR
PT PACINESIA CHEMICAL INDUSTRY

LOKASI KEGIATAN

JL. RAYA SUKOMULYO KM : 24
DESA SUKOMULYO
KECAMATAN MANYAR
KABUPATEN GRESIK

GATATAN

KONSULTAN PERENCANA



PEWANGGUNG JAWAB GAMBAR

DIREKTUR

ANUR ROSYIDI, ST., MT.

KONSTRUKSI

RAHMAD PRIBADI, ST.

NAMA GAMBAR


SKALA

**TABEL PENULANGAN
KOLOM**
SKALA 1 : 25

TYPE	K1
POTONGAN	
DIMENSI	400x400
TUL. POKOK	16D16
SENGKANG	Ø10-100/150

KODE GAMBAR	NO. LEMBAR	JMLH. LEMBAR
STR	-	-

Lampiran 7 : Denah Balok Lantai 2-4

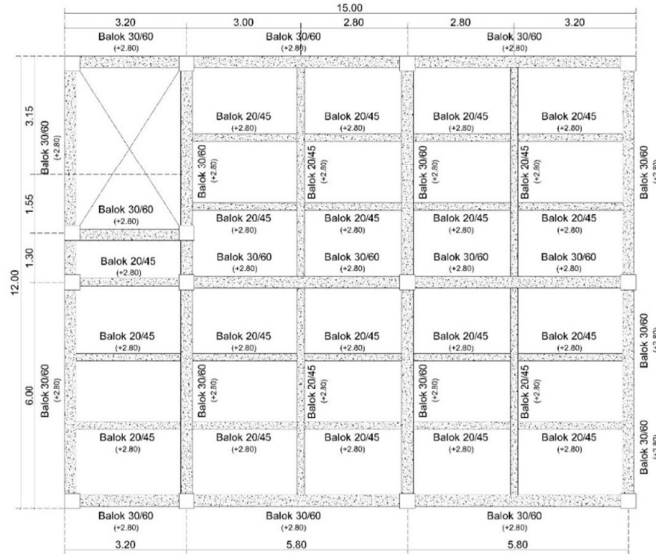

DENAH BALOK LT. 2 - 4
SKALA 1 : 100



PT PACINESIA CHEMICAL INDUSTRY

JENIS PEKERJAAN

PERENCANAAN PEMBANGUNAN KANTOR
PT PACINESIA CHEMICAL INDUSTRY

LOKASI KEKATAN

JL. RAYA SUKOMULYO KM : 24
DESA SUKOMULYO
KECAMATAN MANYAR
KABUPATEN GRESIK

CATATAN

KONSULTAN PERENCANA



PANORAMA

PENANGGUNG JAWAB GAMBAR

DIREKTUR

ANUR ROSTYDI, ST., MT.

KONSTRUKSI

RAHMAD PRIBADI, ST.

NAMA GAMBAR

SKALA

KODE GAMBAR

NO. LEMBAR

JMLH. LEMBAR

STR


-

-

TABEL PENULANGAN BALOK
SKALA 1 : 25

TYPE	BALOK 200/450	
	TUMPUAN	LAPANGAN
POTONGAN		
	45	45
TUL. ATAS	6D16	3D16
TUL. BAWAH	3D16	6D16
SENGKANG	Ø10-150	Ø10-100
TUL. TENGAH	2D16	
TYPE	BALOK 300/600	
	TUMPUAN	LAPANGAN
POTONGAN		
	60	60
TUL. ATAS	7D16	4D16
TUL. BAWAH	4D16	7D16
SENGKANG	Ø10-150	Ø10-100
TUL. TENGAH	2D16	

Lampiran 8 : Denah Plat Lantai 2

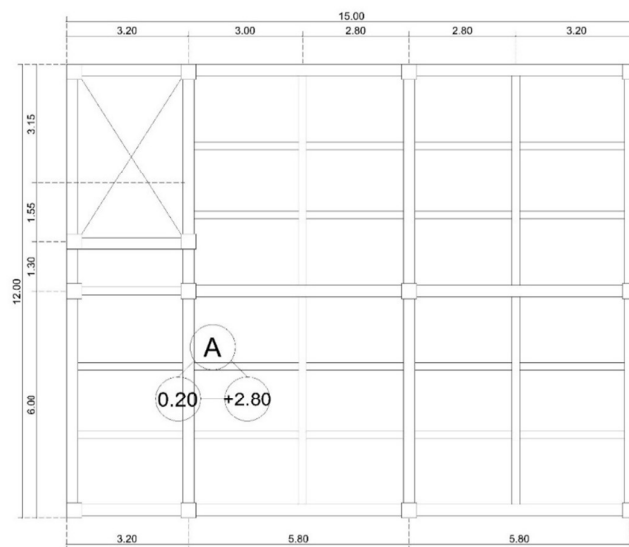

DENAH PLAT LT. 2
SKALA 1 : 100



PT PACINESIA CHEMICAL INDUSTRY

JENIS PEKERJAAN

PERENCANAAN PEMBANGUNAN KANTOR
PT PACINESIA CHEMICAL INDUSTRY

LOKASI KEGIATAN

JL. RAYA SUKOMULYO KM : 24
DESA SUKOMULYO
KECAMATAN MANYAR
KABUPATEN GRESIK

CATATAN

KONSULTAN PERENCANA



PENANGGUNG JAWAB GAMBAR

DIREKTUR

ANUR ROSYID, ST., MT.

KONSTRUKSI

RAHMAD PRIBADI, ST.

NAMA GAMBAR

SKALA

KODE GAMBAR

NO. LEMBAR


JMLH. LEMBAR


STR

-

-

Lampiran 9 : Denah Penul. Lantai 2

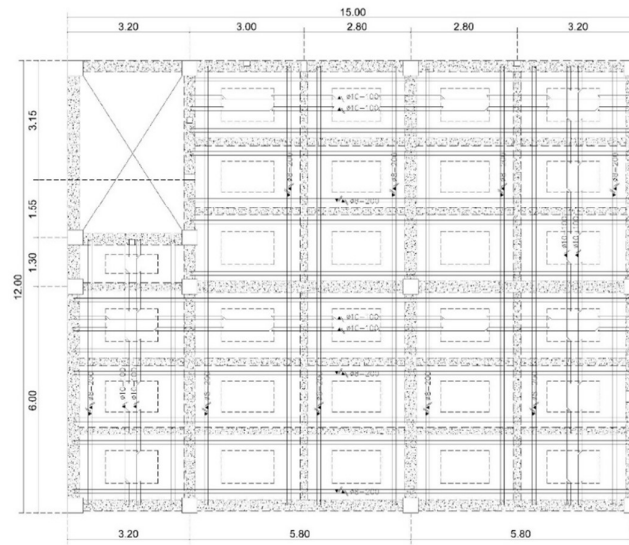


RENCANA PENUL. LANTAI LT. 2
 SKALA 1 : 100



PT PACINESIA CHEMICAL INDUSTRY

JENIS PEKERJAAN

PERENCANAAN PEMBANGUNAN KANTOR
PT PACINESIA CHEMICAL INDUSTRY

LOKASI KEGIATAN

JL. RAYA SUKOMULYO KM : 24
DESA SUKOMULYO
KECAMATAN MANYAR
KABUPATEN GRESIK

CATATAN

KONSULTAN PERENCANA



PENANGGUNG JAWAB GAMBAR

DIREKTUR

ANUR ROSYIDI, ST., MT.

KONSTRUKSI

RAHMAD PRIBADI, ST.

NAMA GAMBAR

SIGALA

KODE GAMBAR

NO. LEMBAR


JMLH. LEMBAR

STR

-

-

Lampiran 10 : Denah Plat Lantai 3

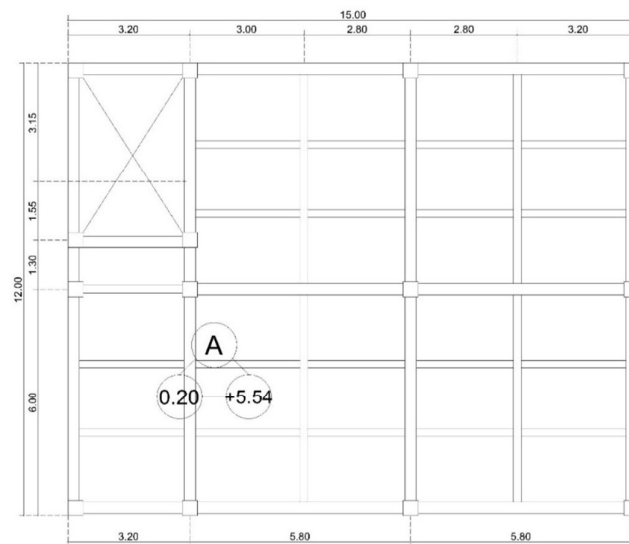

 **DENAH PLAT LT. 3**
SKALA 1 : 100



PT PACINESIA CHEMICAL INDUSTRY

JENIS PEKERJAAN

PERENCANAAN PEMBANGUNAN KANTOR
PT PACINESIA CHEMICAL INDUSTRY

LOKASI KEGIATAN

JL. RAYA SUKOMULYO KM : 24
DESA SUKOMULYO
KECAMATAN MANYAR
KABUPATEN GRESIK

CATATAN

KONSULTAN PERENCANA



PENANGGUNG JAWAB GAMBAR

DIREKTUR

ANUR ROSYIDI, ST., MT.

KONSTRUKSI

RAHMAD PRIBADI, ST.

NAMA GAMBAR

SKALA

KODE GAMBAR

NO. LEMBAR


JUML. LEMBAR

STR

-

-

Lampiran 11 : Rencana Penul. Lantai 3

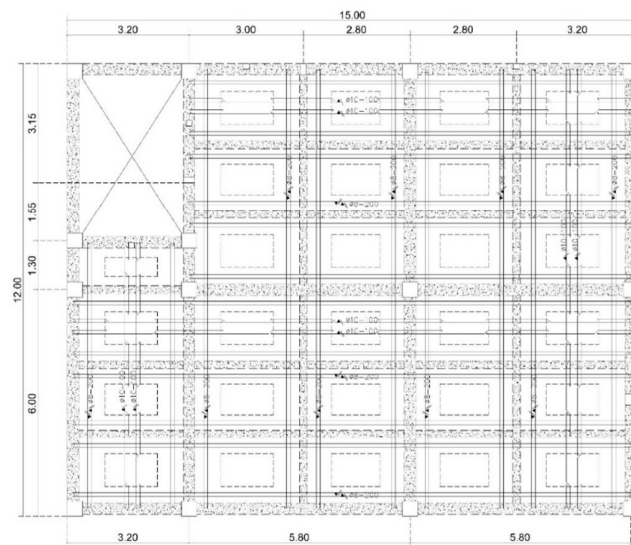

RENCANA PENUL. LANTAI LT. 3
SKALA 1 : 100



PT PACINESIA CHEMICAL INDUSTRY

JENIS PEKERJAAN

PERENCANAAN PEMBANGUNAN KANTOR
PT PACINESIA CHEMICAL INDUSTRY

LOKASI KEGIATAN

JL. RAYA SUKOMULYO KM : 24
DESA SUKOMULYO
KECAMATAN MANYAR
KABUPATEN GRESIK

CATATAN

KONSULTAN PERENCANA



PENANGGUNG JAWAB GAMBAR

DIREKTUR

AINUR ROSYIDI, ST., MT.

KONSTRUKSI

RAHMAD PRIBADI, ST.

NAMA GAMBAR

SKALA

KODE GAMBAR

NO. LEMBAR


JMLH. LEMBAR

STR

-

-

Lampiran 12 : Denah Plat Lantai 4

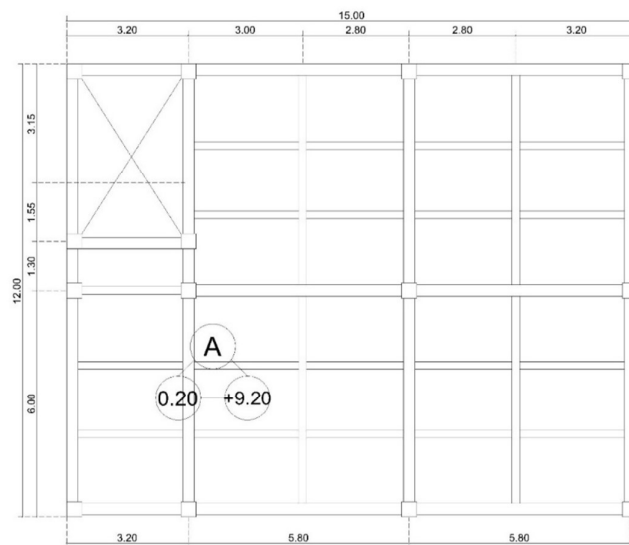

 DENAH PLAT LT. 4
SKALA 1 : 100



PT PACINESIA CHEMICAL INDUSTRY

JENIS PEKERJAAN

PERENCANAAN PEMBANGUNAN KANTOR
PT PACINESIA CHEMICAL INDUSTRY

LOKASI KEGIATAN

JL. RAYA SUKOMULYO KM : 24
DESA SUKOMULYO
KECAMATAN MANYAR
KABUPATEN GRESIK

CATATAN

KONSULTAN PERENCANA



PENANGGUNG JAWAB GAMBAR

DIREKTUR

ANJUR ROSYIDI, ST., MT.

KONSTRUKSI

RAHMAD PRIBADI, ST.

NAMA GAMBAR

SKALA

KODE GAMBAR

NO. LEMBAR


JUML. LEMBAR

STR

-

-

Lampiran 13 : Rencana Penul Lantai 4

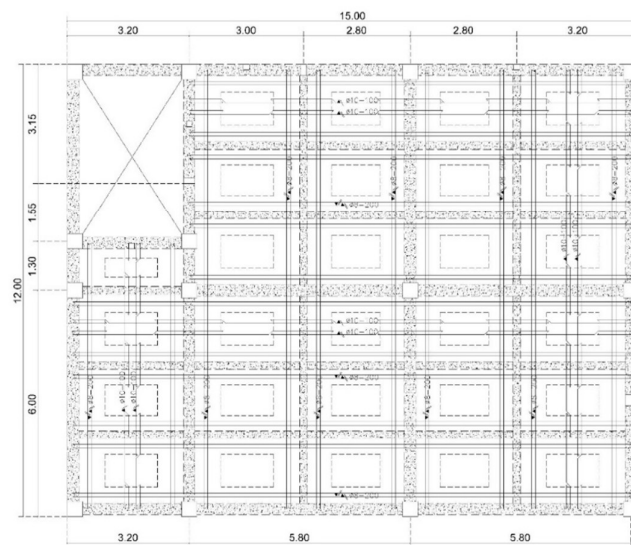


RENCANA PENUL. LANTAI LT. 4
 SKALA 1 : 100



PT PACINESIA CHEMICAL INDUSTRY

JENIS PEKERJAAN

PERENCANAAN PEMBANGUNAN KANTOR
PT PACINESIA CHEMICAL INDUSTRY

LOKASI KEGIATAN

JL. RAYA SUKOMULYO KM : 24
DESA SUKOMULYO
KECAMATAN MANYAR
KABUPATEN GRESIK

CATATAN

KONSULTAN PERENCANA



PENANGGUNG JAWAB GAMBAR

DIREKTUR

ANJUR ROSYIDA, ST., MT.

KONSTRUKSI

RAHMAD PRIBADI, ST.

NAMA GAMBAR

SKALA

KODE GAMBAR

NO. LEMBAR


JUML. LEMBAR

STR

-

-

Lampiran 14 : Denah Lantai 1

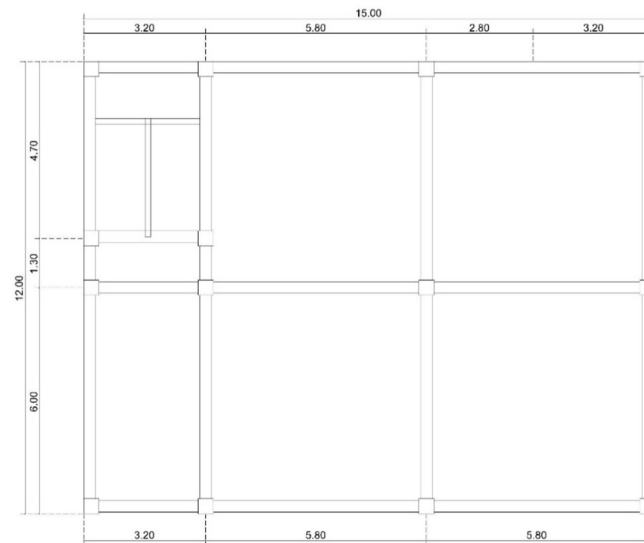

 **DENAH LANTAI 1**
SKALA 1 : 100



PT PACINESIA CHEMICAL INDUSTRY

JENIS PEKERJAAN

PERENCANAAN PEMBANGUNAN KANTOR
PT PACINESIA CHEMICAL INDUSTRY

LOKASI KEGIATAN

JL. RAYA SUKOMULYO KM : 24
DESA SUKOMULYO
KECAMATAN MANYAR
KABUPATEN GRESIK

CATATAN

KONSULTAN PERENCANA



PENANGGUNG JAWAB GAMBAR

DIREKTUR

ANJUR ROSYIDI, ST., MT.

KONSTRUKSI

RAHMAD PRIBADI, ST.

NAMA GAMBAR

SKALA

KODE GAMBAR

NO. LEMBAR


JUML. LEMBAR

STR

-

-

Lampiran 15 : Denah Lantai 2-4

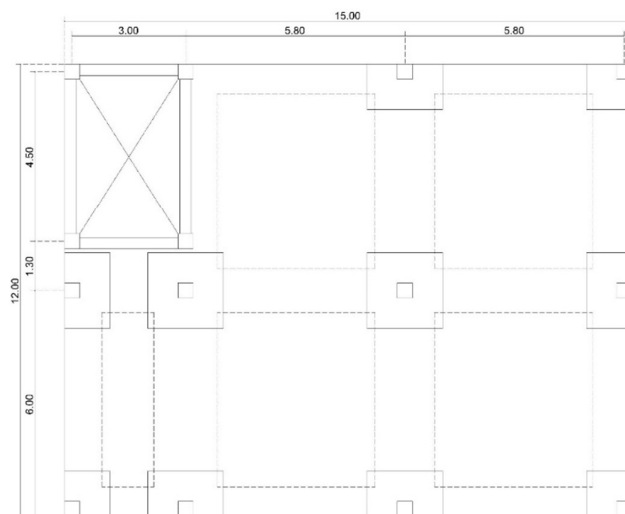


DENAH LANTAI 2 - 4
 SKALA 1 : 100



PT PACINESIA CHEMICAL INDUSTRY

JENIS PEKERJAAN

PERENCANAAN PEMBANGUNAN KANTOR
PT PACINESIA CHEMICAL INDUSTRY

LOKASI KEGIATAN

JL. RAYA SUKOMULYO KM : 24
DESA SUKOMULYO
KECAMATAN MANYAR
KABUPATEN GRESIK

CATATAN

KONSULTAN PERENCANA



PENANGGUNG JAWAB GAMBAR

DIREKTUR

ANJUR ROSYIDI, ST., MT.

KONSTRUKSI

RAHMAD PRIBADI, ST.

NAMA GAMBAR

SKALA

KODE GAMBAR

NO. LEMBAR


JML. LEMBAR

STR

-

-

Lampiran 16 : Portal A-A¹

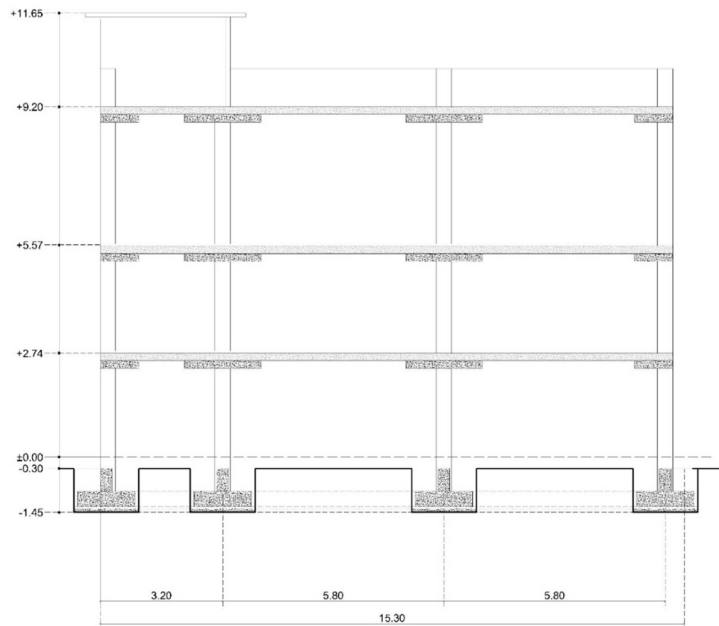

PORTAL A-A¹
SKALA 1 : 100



PT PACINESIA CHEMICAL INDUSTRY

JENIS PEKERJAAN

PERENCANAAN PEMBANGUNAN KANTOR
PT PACINESIA CHEMICAL INDUSTRY

LOKASI KEGIATAN

JL. RAYA SUKOMULYO KM : 24
DESA SUKOMULYO
KECAMATAN MANYAR
KABUPATEN GRESIK

CATATAN

KONSULTAN PERENCANA



PENANGGUNG JAWAB GAMBAR

DIREKTUR

ANUR ROSYIDI, ST., MT.

ARSITEK

AGUNG TRI BUAKSOYO, ST.

NAMA GAMBAR

SKALA

KODE GAMBAR

NO. LEMBAR


JMLH. LEMBAR

ARS

-

-

Lampiran 17 : Portal B-B¹

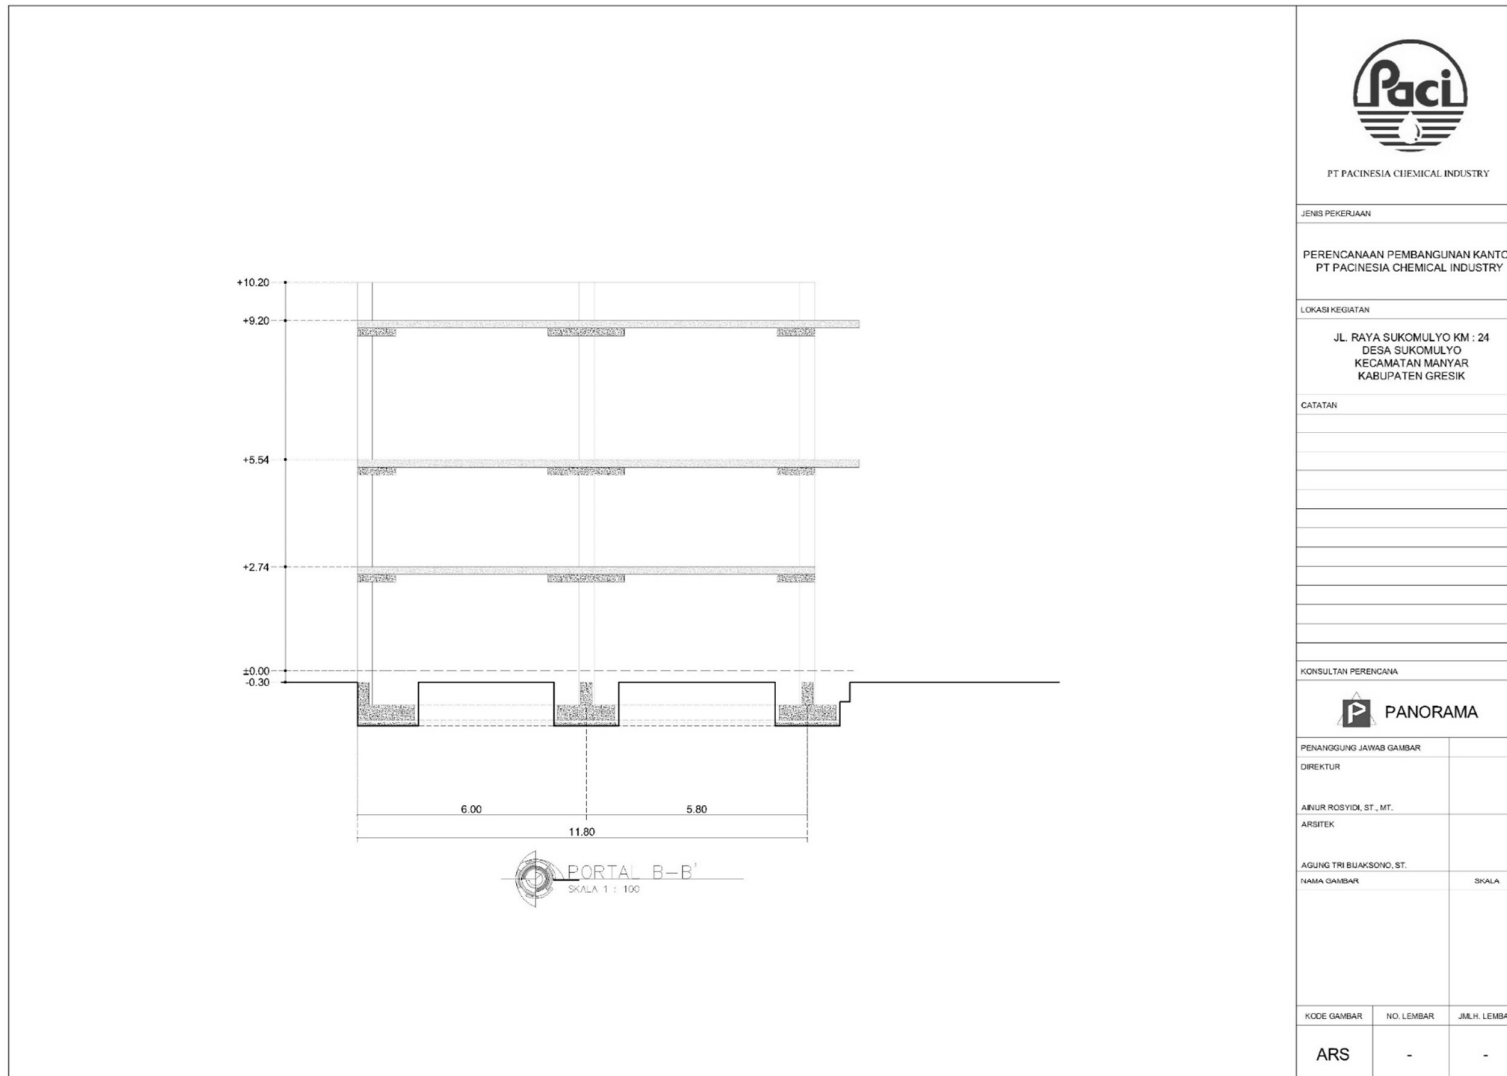

PT PACINESIA CHEMICAL INDUSTRY

JENIS PEKERJAAN

PERENCANAAN PEMBANGUNAN KANTOR
PT PACINESIA CHEMICAL INDUSTRY

LOKASI KEGIATAN

JL. RAYA SUKOMULYO KM : 24
DESA SUKOMULYO
KECAMATAN MANYAR
KABUPATEN GRESIK

CATATAN

KONSULTAN PERENCANA



PENANGGUNG JAWAB GAMBAR

DIREKTUR

AIRUR ROSYIDI, ST., MT.

ARSITEK

AGUNG TRI BUAKSONO, ST.

NAMA GAMBAR

SKALA

KODE GAMBAR

NO. LEMBAR


JML.H. LEMBAR

ARS


-

-

Lampiran 18 : Det. Drop Panel Type 1

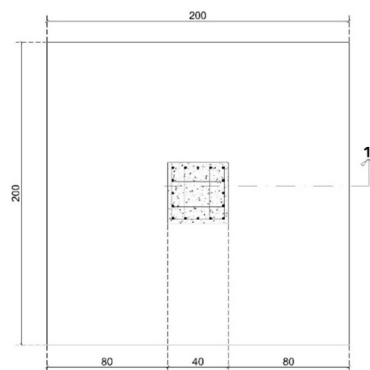

DET. DROP PANEL TYPE 1
SKALA 1:25

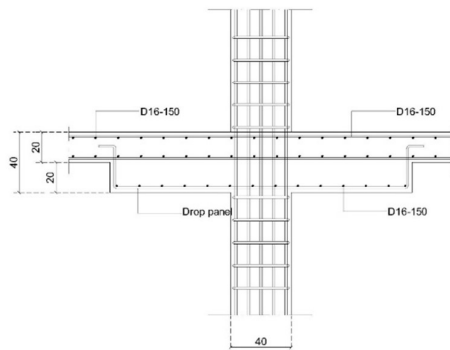

POT.1
SKALA 1:25



PT PACINESIA CHEMICAL INDUSTRY

JENIS PEKERJAAN

PERENCANAAN PEMBANGUNAN KANTOR
PT PACINESIA CHEMICAL INDUSTRY

LOKASI KEGIATAN

JL. RAYA SUKOMULYO KM: 24
DESA SUKOMULYO
KECAMATAN MANYAR
KABUPATEN GRESIK

CATATAN

KONSULTAN PERENCANA



PENANGGUNG JAWAB GAMBAR

DIREKTUR

AMUR ROSYIDI ST., MT.

KONSTRUKSI

RAHMAD PRIBADI ST.

NAMA GAMBAR

SKALA

KODE GAMBAR

NO. LEMBAR


J.E.H. LEMBAR

STR


-

-

Lampiran 19 : Det. Drop Panel Type 2

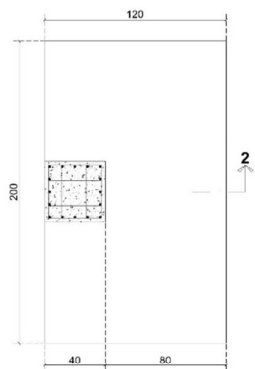

DET. DROP PANEL TYPE 2
SKALA 1 : 25

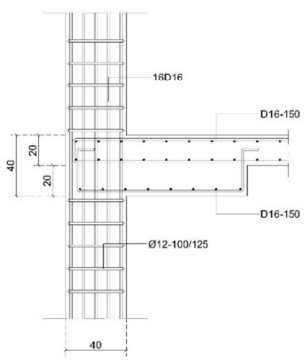

POT.2
SKALA 1 : 25



PT. PACINESIA CHEMICAL INDUSTRY

JENIS PEKERJAAN

PERENCANAAN PEMBANGUNAN KANTOR
PT PACINESIA CHEMICAL INDUSTRY

LOKASI KEGIATAN

JL. RAYA SUKOMULYO KM : 24
DESA SUKOMULYO
KECAMATAN MANYAR
KABUPATEN GRESIK

CATATAN

KONSULTAN PERENCANA



PANORAMA

PEMANGGUNG JAWAB GAMBAR

DIREKTUR

ANUR ROSYIDI ST., MT.

KONSTRUKSI

RAHMAD PRIBADI ST.

NAMA GAMBAR

SKALA

KODE GAMBAR

NO. LEMBAR


JML. LEMBAR

STR


-

-

Lampiran 20 : Det Drop Panel Type 3

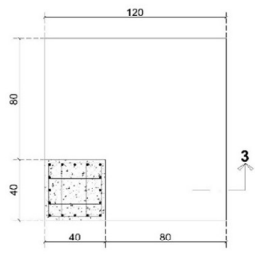

DET. DROP PANEL TYPE 3
SKALA 1 : 25

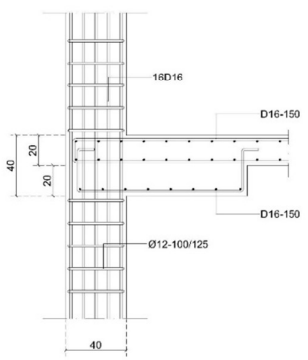

POT.3
SKALA 1 : 25



PT. PACINESIA CHEMICAL INDUSTRY

JENIS PEKERJAAN
PERENCANAAN PEMBANGUNAN KANTOR
PT PACINESIA CHEMICAL INDUSTRY

LOKASI KEGIATAN
JL. RAYA SUKOMULYO KM : 24
DESA SUKOMULYO
KECAMATAN MANYAR
KABUPATEN GRESIK

DATATAN


KONSULTAN PERENCANA



PEMANGGUNG JAWAB GAMBAR	
DIREKTUR	
ANUR ROSYIDI ST., MT.	
KONSTRUKSI	
RAHMAD PRIBADI ST.	
NAMA GAMBAR	SKALA

KODE GAMBAR	NO. LEMBAR	JML. LEMBAR
STR	-	-

Lampiran 21 : Denah Balok Lantai 1-4

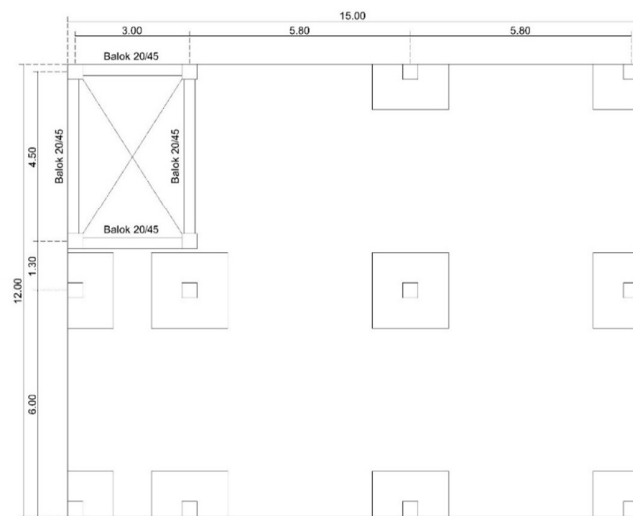

DENAH BALOK LANTAI 1 - 4
SKALA 1 : 100

TABEL PENULANGAN BALOK
SKALA 1 : 25

TYPE	BALOK 200/450		
NOTES			
POTONGAN			
		TUL. ATAS	3D16
		TUL. BAWAH	3D16
		SENGKANG	Ø10-150
TUL. TENGAH	2D16		



PT PACINESIA CHEMICAL INDUSTRY

JENIS PEKERJAAN

PERENCANAAN PEMBANGUNAN KANTOR
PT PACINESIA CHEMICAL INDUSTRY

LOKASI KEGIATAN

JL. RAYA SUKOMULYO KM : 24
DESA SUKOMULYO
KECAMATAN MANYAR
KABUPATEN GRESIK

CATATAN

KONSULTAN PERENCANA



PENANGGUNG JAWAB GAMBAR

DIREKTUR

ANJUR ROSYIDI, ST., MT.

KONSTRUKSI

RAHMAD PRIBADI, ST.

NAMA GAMBAR

SKALA

KODE GAMBAR

NO. LEMBAR


JMLH LEMBAR

STR

-

-

Lampiran 22 : Denah Plat Lantai 2

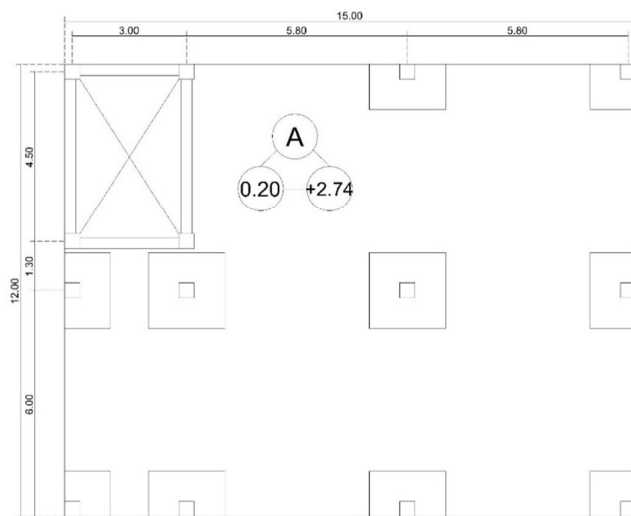

 DENAH PLAT LANTAI LT. 2
SKALA 1 : 100



PT PACINESIA CHEMICAL INDUSTRY

JENIS PEKERJAAN

PERENCANAAN PEMBANGUNAN KANTOR
PT PACINESIA CHEMICAL INDUSTRY

LOKASI KEGIATAN

JL. RAYA SUKOMULYO KM : 24
DESA SUKOMULYO
KECAMATAN MANYAR
KABUPATEN GRESIK

CATATAN

KONSULTAN PERENCANA



PENANGGUNG JAWAB GAMBAR

DIREKTUR

ANUR ROSYIDA, ST., MT.

KONSTRUKSI

RAHMAD PRIBADI, ST.

NAMA GAMBAR

SKALA

KODE GAMBAR

NO. LEMBAR


JMLH. LEMBAR

STR

-

-

Lampiran 23 : Penul. Plat Lantai 2

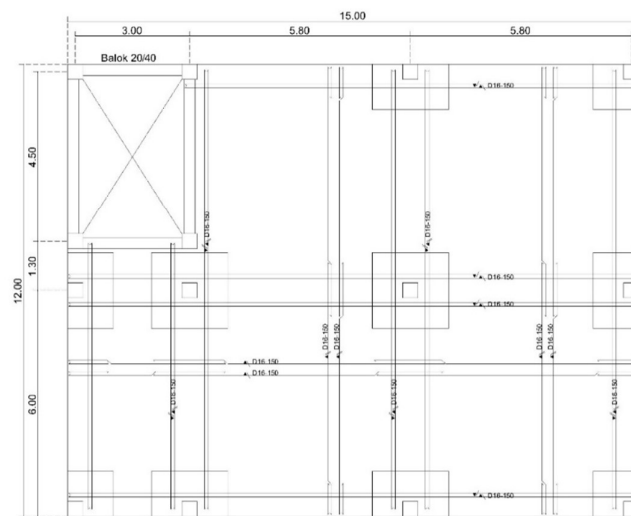

 **PENUL. PLAT LANTAI 2**
SKALA 1 : 100



PT PACINESIA CHEMICAL INDUSTRY

JENIS PEKERJAAN

PERENCANAAN PEMBANGUNAN KANTOR
PT PACINESIA CHEMICAL INDUSTRY

LOKASI KEGIATAN

JL. RAYA SUKOMULYO KM : 24
DESA SUKOMULYO
KECAMATAN MANYAR
KABUPATEN GRESIK

CATATAN

KONSULTAN PERENCANA



PENANGGUNG JAWAB GAMBAR

DIREKTUR

ANUR ROSEYDI, ST., MT.

KONSTRUKSI

RAHMAD PRIBADI, ST.

NAMA GAMBAR

SKALA

KODE GAMBAR

NO. LEMBAR


JUML. LEMBAR

STR

-

-

Lampiran 24 : Denah Plat Lantai 3

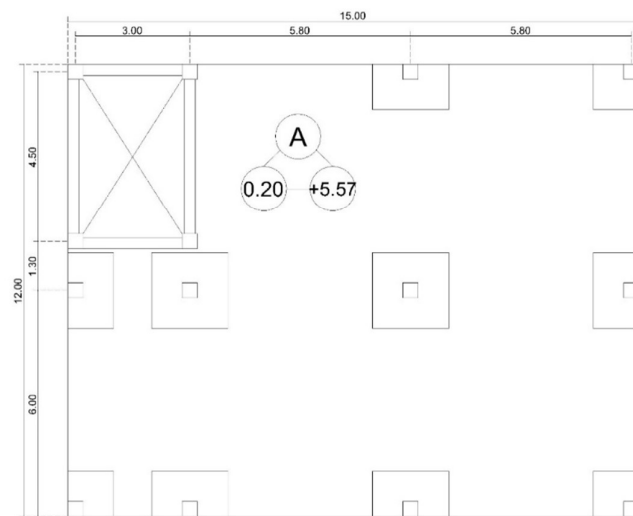

 DENAH PLAT LANTAI LT. 3
SKALA 1 : 100



PT PACINESIA CHEMICAL INDUSTRY

JENIS PEKERJAAN

PERENCANAAN PEMBANGUNAN KANTOR
PT PACINESIA CHEMICAL INDUSTRY

LOKASI KEGIATAN

JL. RAYA SUKOMULYO KM : 24
DESA SUKOMULYO
KECAMATAN MANYAR
KABUPATEN GRESIK

CATATAN

KONSULTAN PERENCANA



PENANGGUNG JAWAB GAMBAR

DIREKTUR

ANUR ROSEYDI, ST., MT.

KONSTRUKSI

RAHMAD PRIBADI, ST.

NAMA GAMBAR

SKALA

KODE GAMBAR

NO. LEMBAR


JUML. LEMBAR

STR

-

-

Lampiran 25 : Penul. Plat Lantai 3

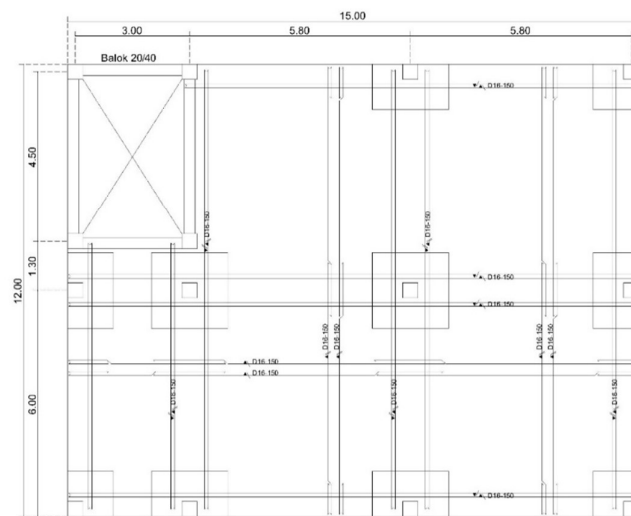

 **PENUL. PLAT LANTAI 3**
SKALA 1 : 100



PT PACINESIA CHEMICAL INDUSTRY

JENIS PEKERJAAN

PERENCANAAN PEMBANGUNAN KANTOR
PT PACINESIA CHEMICAL INDUSTRY

LOKASI KEGIATAN

JL. RAYA SUKOMULYO KM : 24
DESA SUKOMULYO
KECAMATAN MANYAR
KABUPATEN GRESIK

CATATAN

KONSULTAN PERENCANA



PENANGGUNG JAWAB GAMBAR

DIREKTUR

ANUR ROSEYDI, ST., MT.

KONSTRUKSI

RAHMAD PRIBADI, ST.

NAMA GAMBAR

SKALA

KODE GAMBAR

NO. LEMBAR


JUML. LEMBAR

STR

-

-

Lampiran 26 : Denah Plat Lantai 4

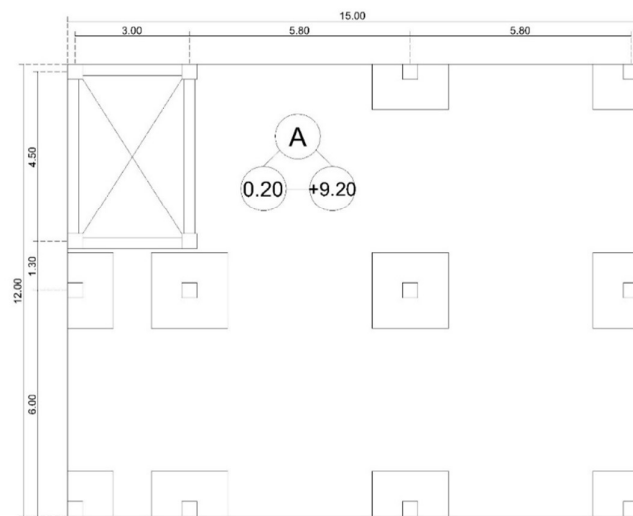

 DENAH PLAT LANTAI LT. 4
SKALA 1 : 100



PT PACINESIA CHEMICAL INDUSTRY

JENIS PEKERJAAN

PERENCANAAN PEMBANGUNAN KANTOR
PT PACINESIA CHEMICAL INDUSTRY

LOKASI KEGIATAN

JL. RAYA SUKOMULYO KM : 24
DESA SUKOMULYO
KECAMATAN MANYAR
KABUPATEN GRESIK

CATATAN

KONSULTAN PERENCANA



PENANGGUNG JAWAB GAMBAR

DIREKTUR

ANJUR ROSYIDI, ST., MT.

KONSTRUKSI

RAHMAD PRIBADI, ST.

NAMA GAMBAR

SKALA

KODE GAMBAR

NO. LEMBAR


JUML. LEMBAR

STR

-

-

Lampiran 27 : Penul Plat Lantai 4

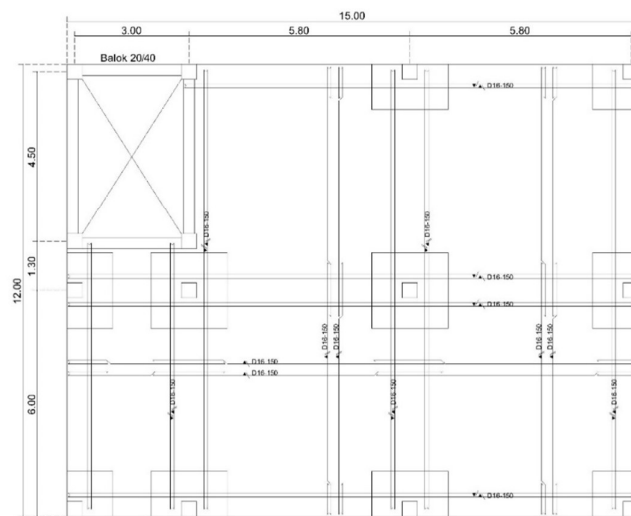

 **PENUL. PLAT LANTAI 4**
SKALA 1 : 100



PT PACINESIA CHEMICAL INDUSTRY

JENIS PEKERJAAN

PERENCANAAN PEMBANGUNAN KANTOR
PT PACINESIA CHEMICAL INDUSTRY

LOKASI KEGIATAN

JL. RAYA SUKOMULYO KM : 24
DESA SUKOMULYO
KECAMATAN MANYAR
KABUPATEN GRESIK

CATATAN

KONSULTAN PERENCANA



PENANGGUNG JAWAB GAMBAR

DIREKTUR

AINUR ROSEYDI, ST., MT.

KONSTRUKSI

RAHMAD PRIBADI, ST.

NAMA GAMBAR

SKALA

KODE GAMBAR

NO. LEMBAR

JUML. LEMBAR

STR

-

-